


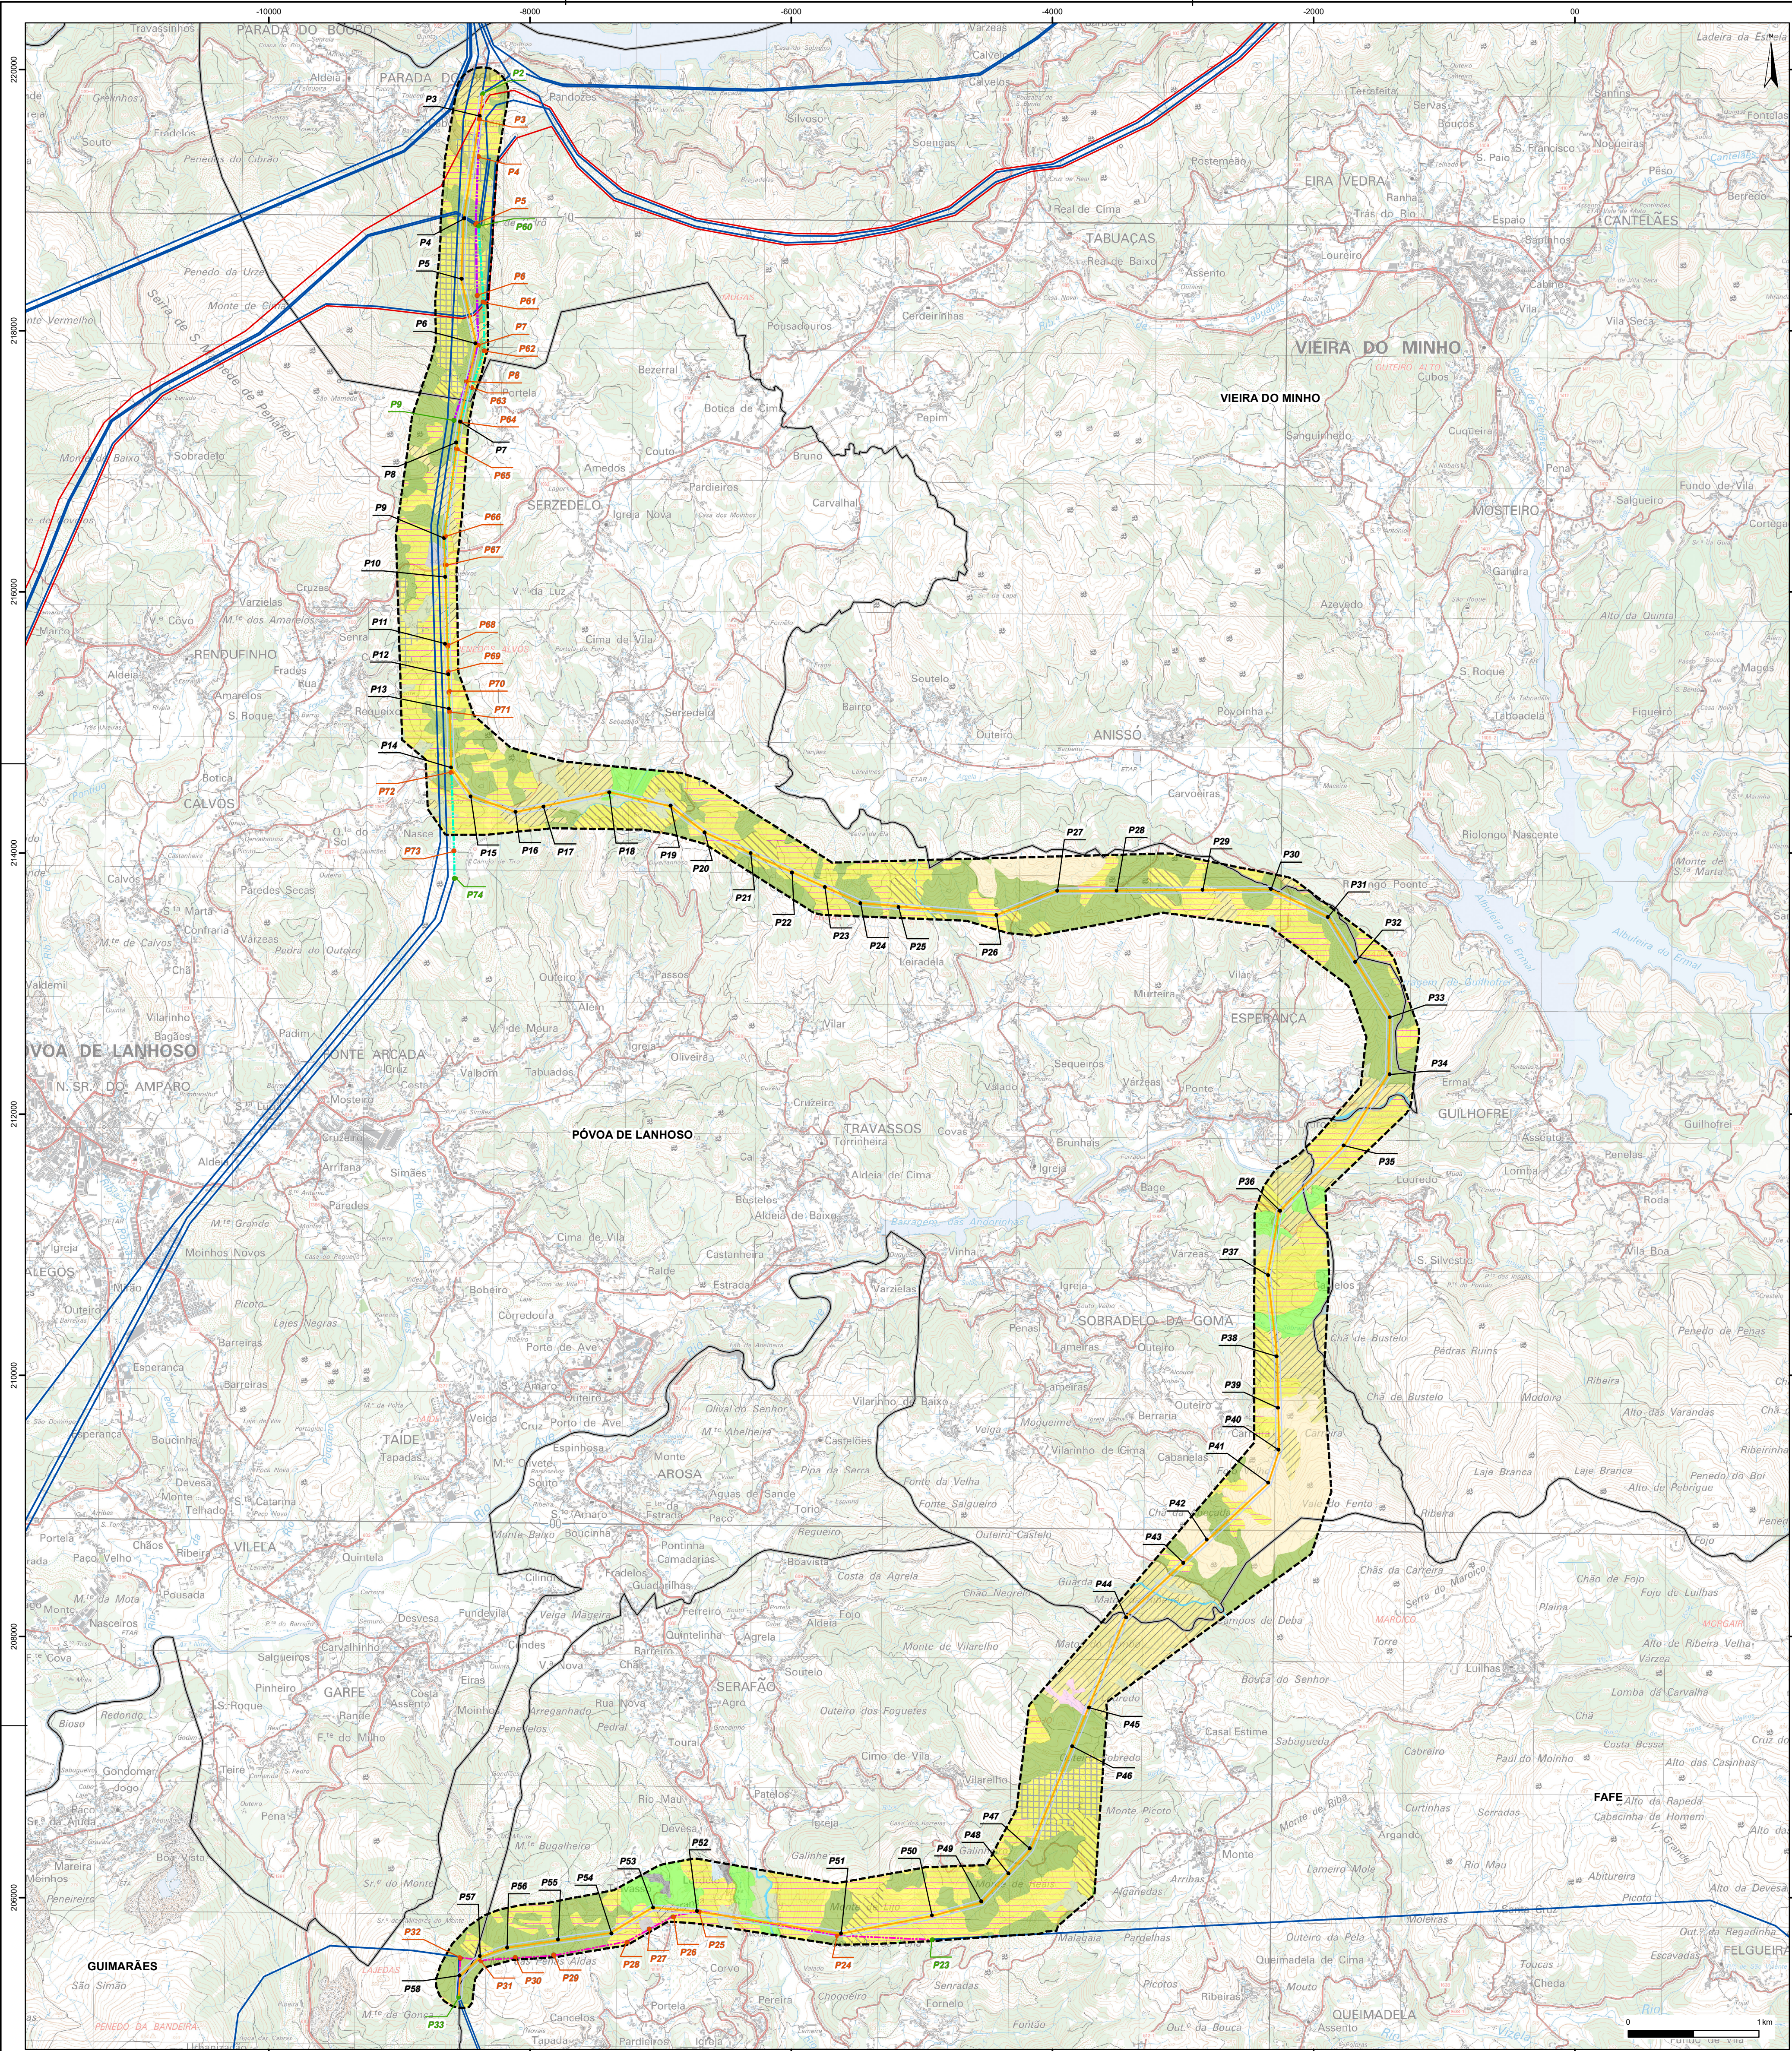

- Ocupação do Solo**
- Tecido urbano descontínuo
  - Áreas em construção
  - Culturas temporárias de sequeiro e regadio
  - Pomares
  - Culturas temporárias e/ou pastagens associadas a culturas permanentes
  - Pastagens permanentes
  - Agricultura com espaços naturais e semi-naturais
  - Sistemas culturais e parcelares complexos
  - Florestas de eucalipto
  - Florestas de outras folhosas
  - Florestas de outros carvalhos
  - Florestas de pinheiro bravo
  - Matos
  - Espços descobertos ou com vegetação esparsa
  - Linha de água / Galeria ripícola
- Fonte: COS (2015). Trabalho de campo (2017)


- ELEMENTOS DE BASE**
- Corredor
  - Componentes de projeto existentes
    - Apoio (a desmontar)
    - Apoio (a manter)
    - Traçado da LCD RA1 (a desmontar)
    - Traçado da Antiga LVN RA (a desmontar)
    - Traçado da LAF FAF (a desmontar)
  - Componentes de projeto novas
    - Apoio (a construir)
    - Traçado da Linha Caniçada - Fafe 2
    - Faixa de servidão (45m)
  - Linhas da Rede Nacional de Transporte (RNT)
    - Linha 150 kV
    - Linha 400 kV
  - Limite de concelho
- Fonte: REN, SA (2017)
- Fonte: REN, SA (2017)
- Fonte: CAOP (2018)



Base Cartográfica: Carta Militar de Portugal, Série M888, Esc. 1:25 000, Folhas nº 43 ed. 3 (2015), 44 ed. 3 (2013), 57 ed. 3 (2013), 58 ed. (2012), 71 ed. 3 (2015) e 72 ed. 3 (2012), IGEOE

|                                        |  |                   |  |
|----------------------------------------|--|-------------------|--|
| <b>REN</b>                             |  | <b>PROCESL</b>    |  |
| Linha Caniçada - Fafe 2, a 150 kV      |  | DESENHO Nº        |  |
| Estudo de Impacte Ambiental            |  | AD5               |  |
| Carta de Ocupação do Solo              |  | ESCALA            |  |
| Projeto                                |  | 1 : 25 000        |  |
| Desenho                                |  | 03/19 P. Fladervo |  |
| Verificou                              |  | 03/19 I. Calçada  |  |
| Sistema de coordenadas: PT-TM06/ETRS89 |  | A1                |  |



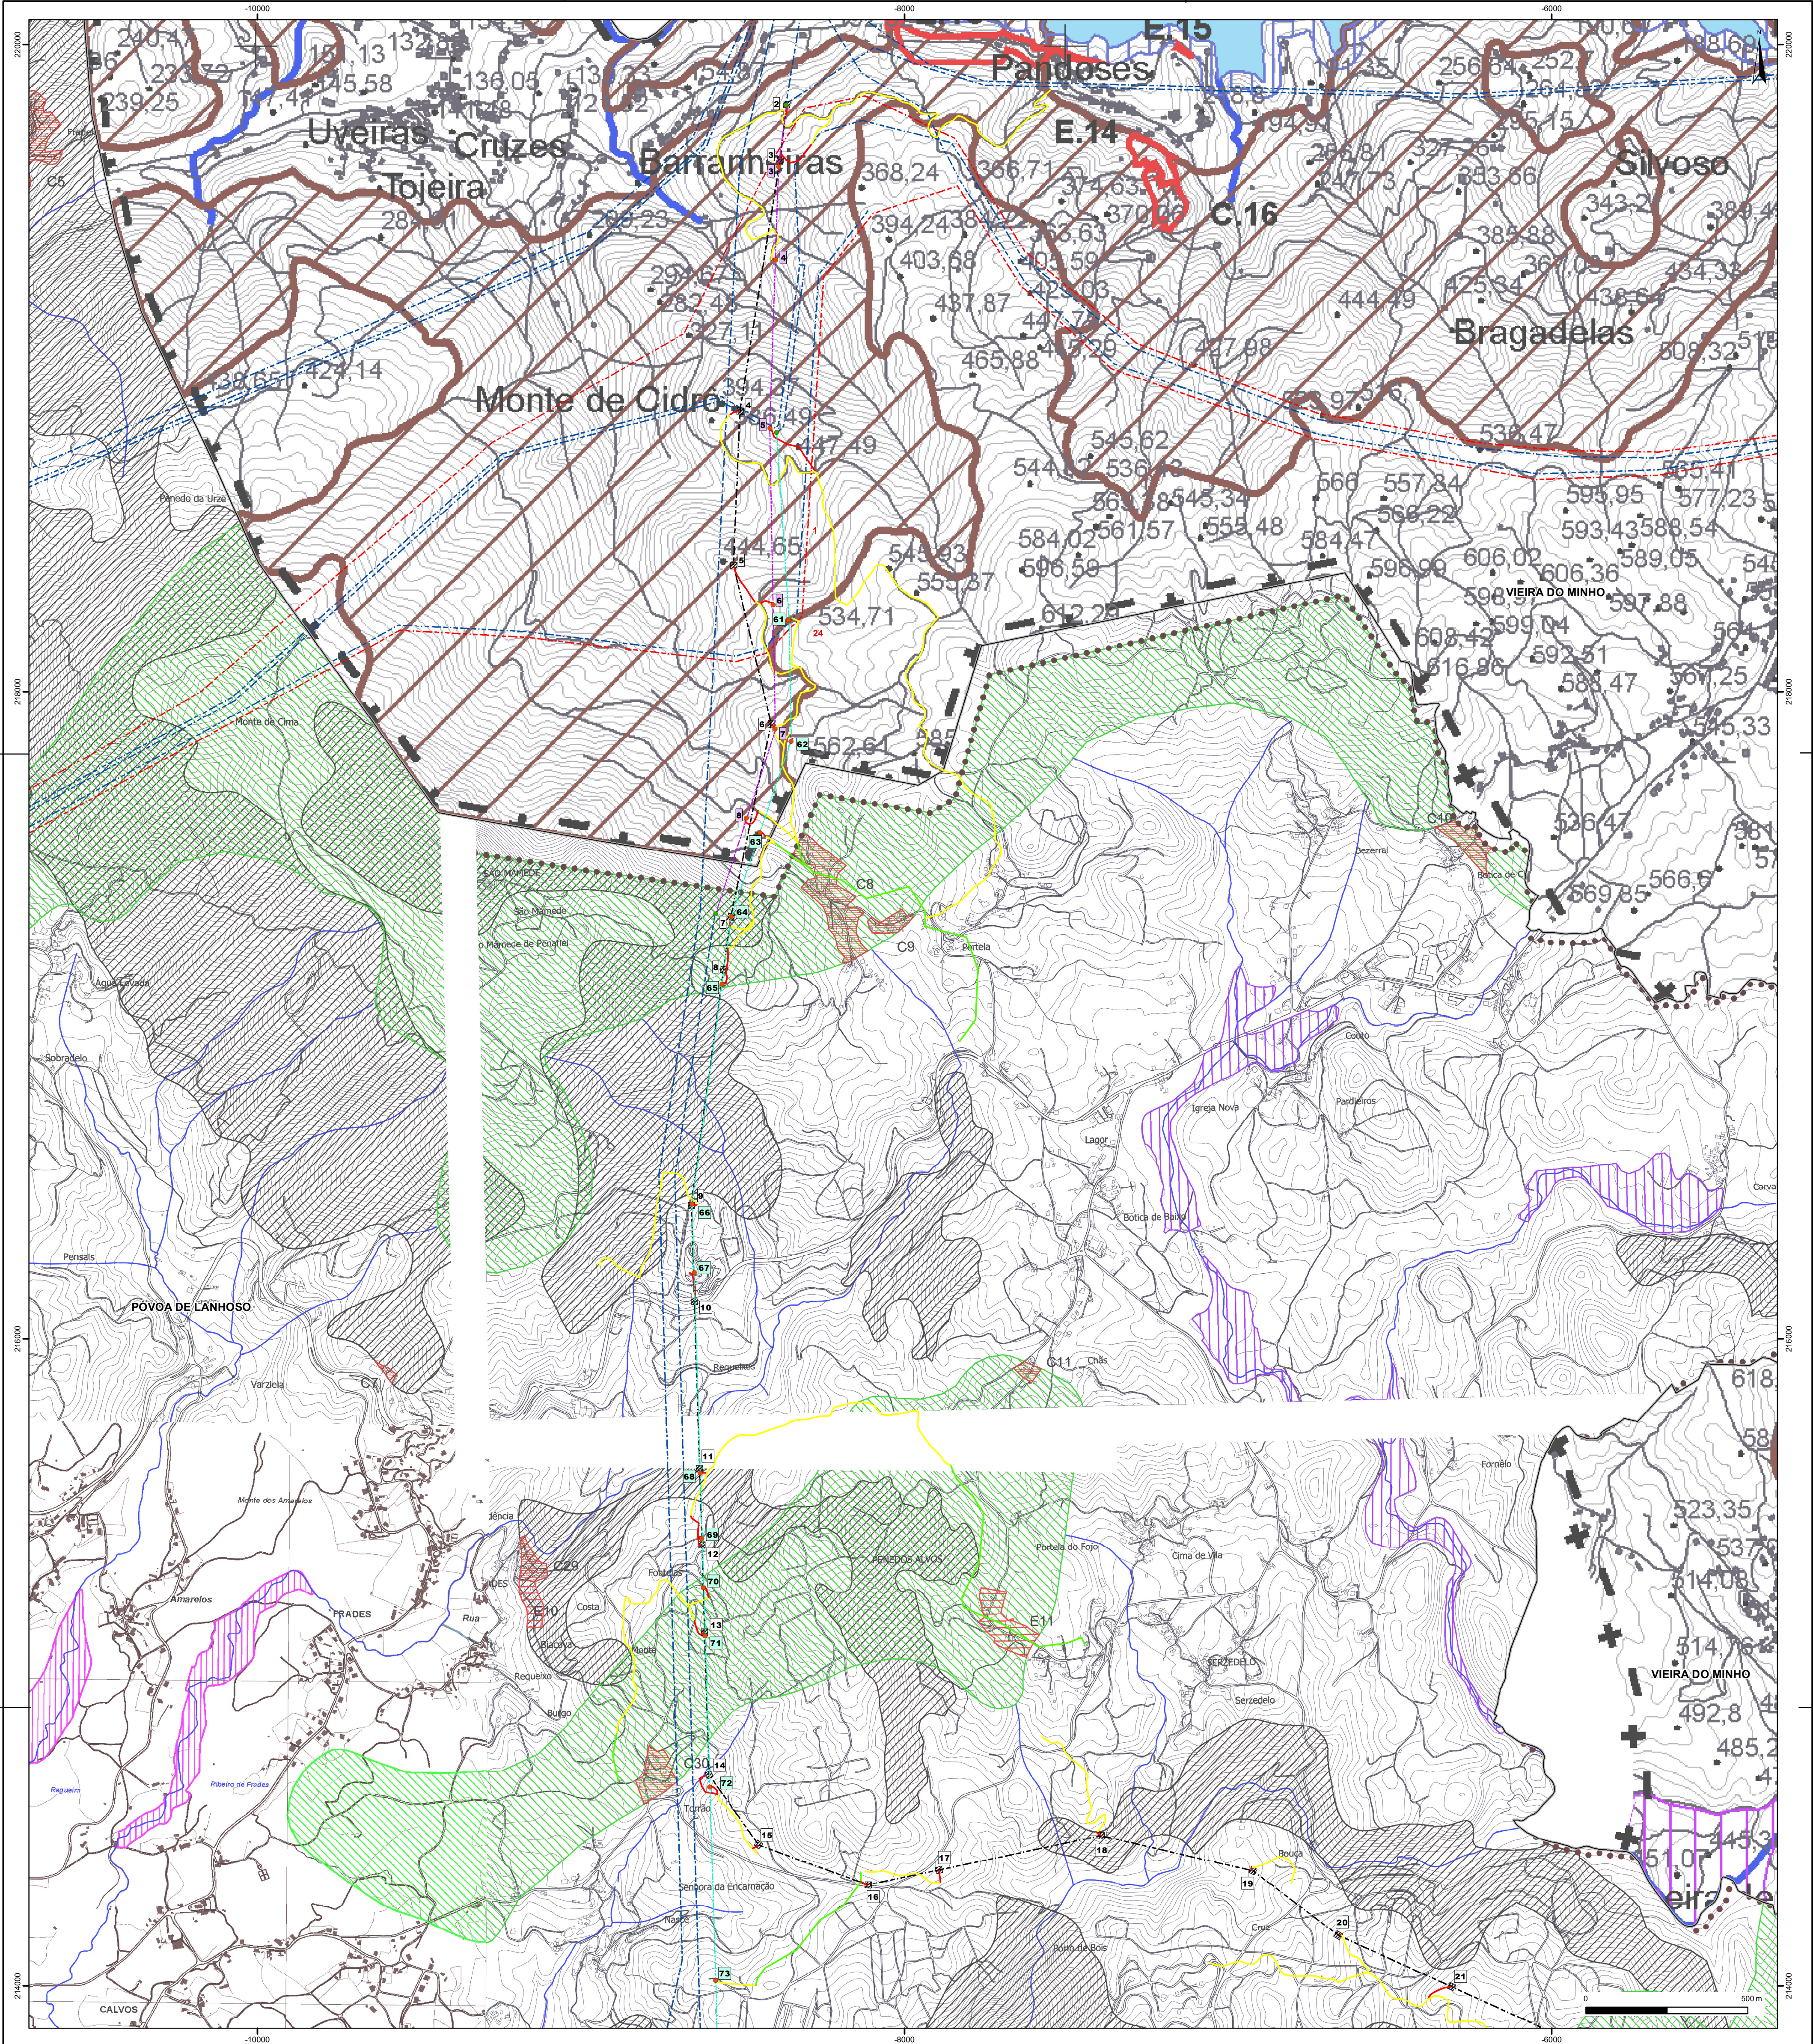

TIPO DE ACESSO

- Acesso novo
- Acesso a melhorar
- Acesso existente

Reserva Ecológica Nacional de Póvoa de Lanhoso

ZONAS RIBERINHAS, ÁGUAS INTERIORES E ÁREAS DE INFILTRAÇÃO MÁXIMA OU DE APANHAMENTO

- Letões dos cursos de água
- Albufeiras
- Faixa de proteção a albufeiras
- Zonas ameaçadas pelas cheias
- Áreas de máxima infiltração
- Cabeceiras das linhas de água

ZONAS DECLIVOSAS

- Áreas com risco de erosão
- Escarpos
- Limite de faixa de proteção a escarpas

PROPOSTA DE EXCLUSÃO

- Áreas efectivamente já comprometidas
- Áreas a excluir para satisfação de carências existentes

Fonte: Carta de REN de Póvoa de Lanhoso (Portaria n.º 312/2015, de 28 de Setembro, alterada pelo Aviso nº 376/2016)

Reserva Ecológica Nacional de Vieira do Minho

SISTEMAS DA REN

- Letões dos cursos de água
- Albufeiras
- Áreas de Risco de Erosão
- Cabeceiras das Linhas de Água
- Áreas de Máxima Infiltração
- Zona de Proteção às Albufeiras
- Zonas ameaçadas pelas cheias

PROPOSTAS

- Propostas de exclusão da REN

Fonte: Carta de REN de Vieira do Minho (Portaria n.º 267/2015, de 31 de Agosto)

ELEMENTOS DE BASE

Componentes de projeto existentes

- Apoio (a desmontar)
- Apoio (a manter)
- N.º do apoio da LCD.RA1
- Traçado da LCD.RA1 (a desmontar)
- N.º do apoio da Antiga LVN.RA
- Traçado da Antiga LVN.RA (a desmontar)
- N.º do apoio da LAF.FAF
- Traçado da LAF.FAF (a desmontar)

Componentes de projeto novas

- Traçado da Linha Caniçada - Fafe 2 (inclui eixo da linha e bases de apoio)
- Área de afetação temporária da base de apoio
- n.º apoio

Fonte: REN, SA (2017)

Linhas da Rede Nacional de Transporte (RNT)

- Linha 150 kV
- Linha 400 kV

Fonte: REN, SA (2017)

Limite de concelho

Fonte: CADP (2018)

Base Cartográfica: Extrato da Carta de REN dos Municípios de Vieira do Minho, Póvoa de Lanhoso, Fafe e Guimarães (CCDR Norte)



Folha 1

| REN                               |       |             |                                                                                            | PROCESL QUADRANTE |            |
|-----------------------------------|-------|-------------|--------------------------------------------------------------------------------------------|-------------------|------------|
| Linha Caniçada - Fafe 2, a 150 kV |       |             |                                                                                            | DESENHO Nº        |            |
| Estudo de Impacte Ambiental       |       |             |                                                                                            | AD6               |            |
| Extrato da Carta de REN           |       |             |                                                                                            | 1/4               |            |
| Projetou                          | 03/19 | P. Fladervo | SIG Ref.: T2017-167-0005-Desenho05917EIA\Layouts\Aditamento1\AD6_REN_ExtratoOriginalF1.mxd | ESCALA            | 1 : 10 000 |
| Desenhou                          | 03/19 | I. Calçada  |                                                                                            |                   |            |
| Verificou                         | 03/19 | M. Magina   | Sistema de coordenadas: PT-TM06/ETRS89                                                     |                   |            |