



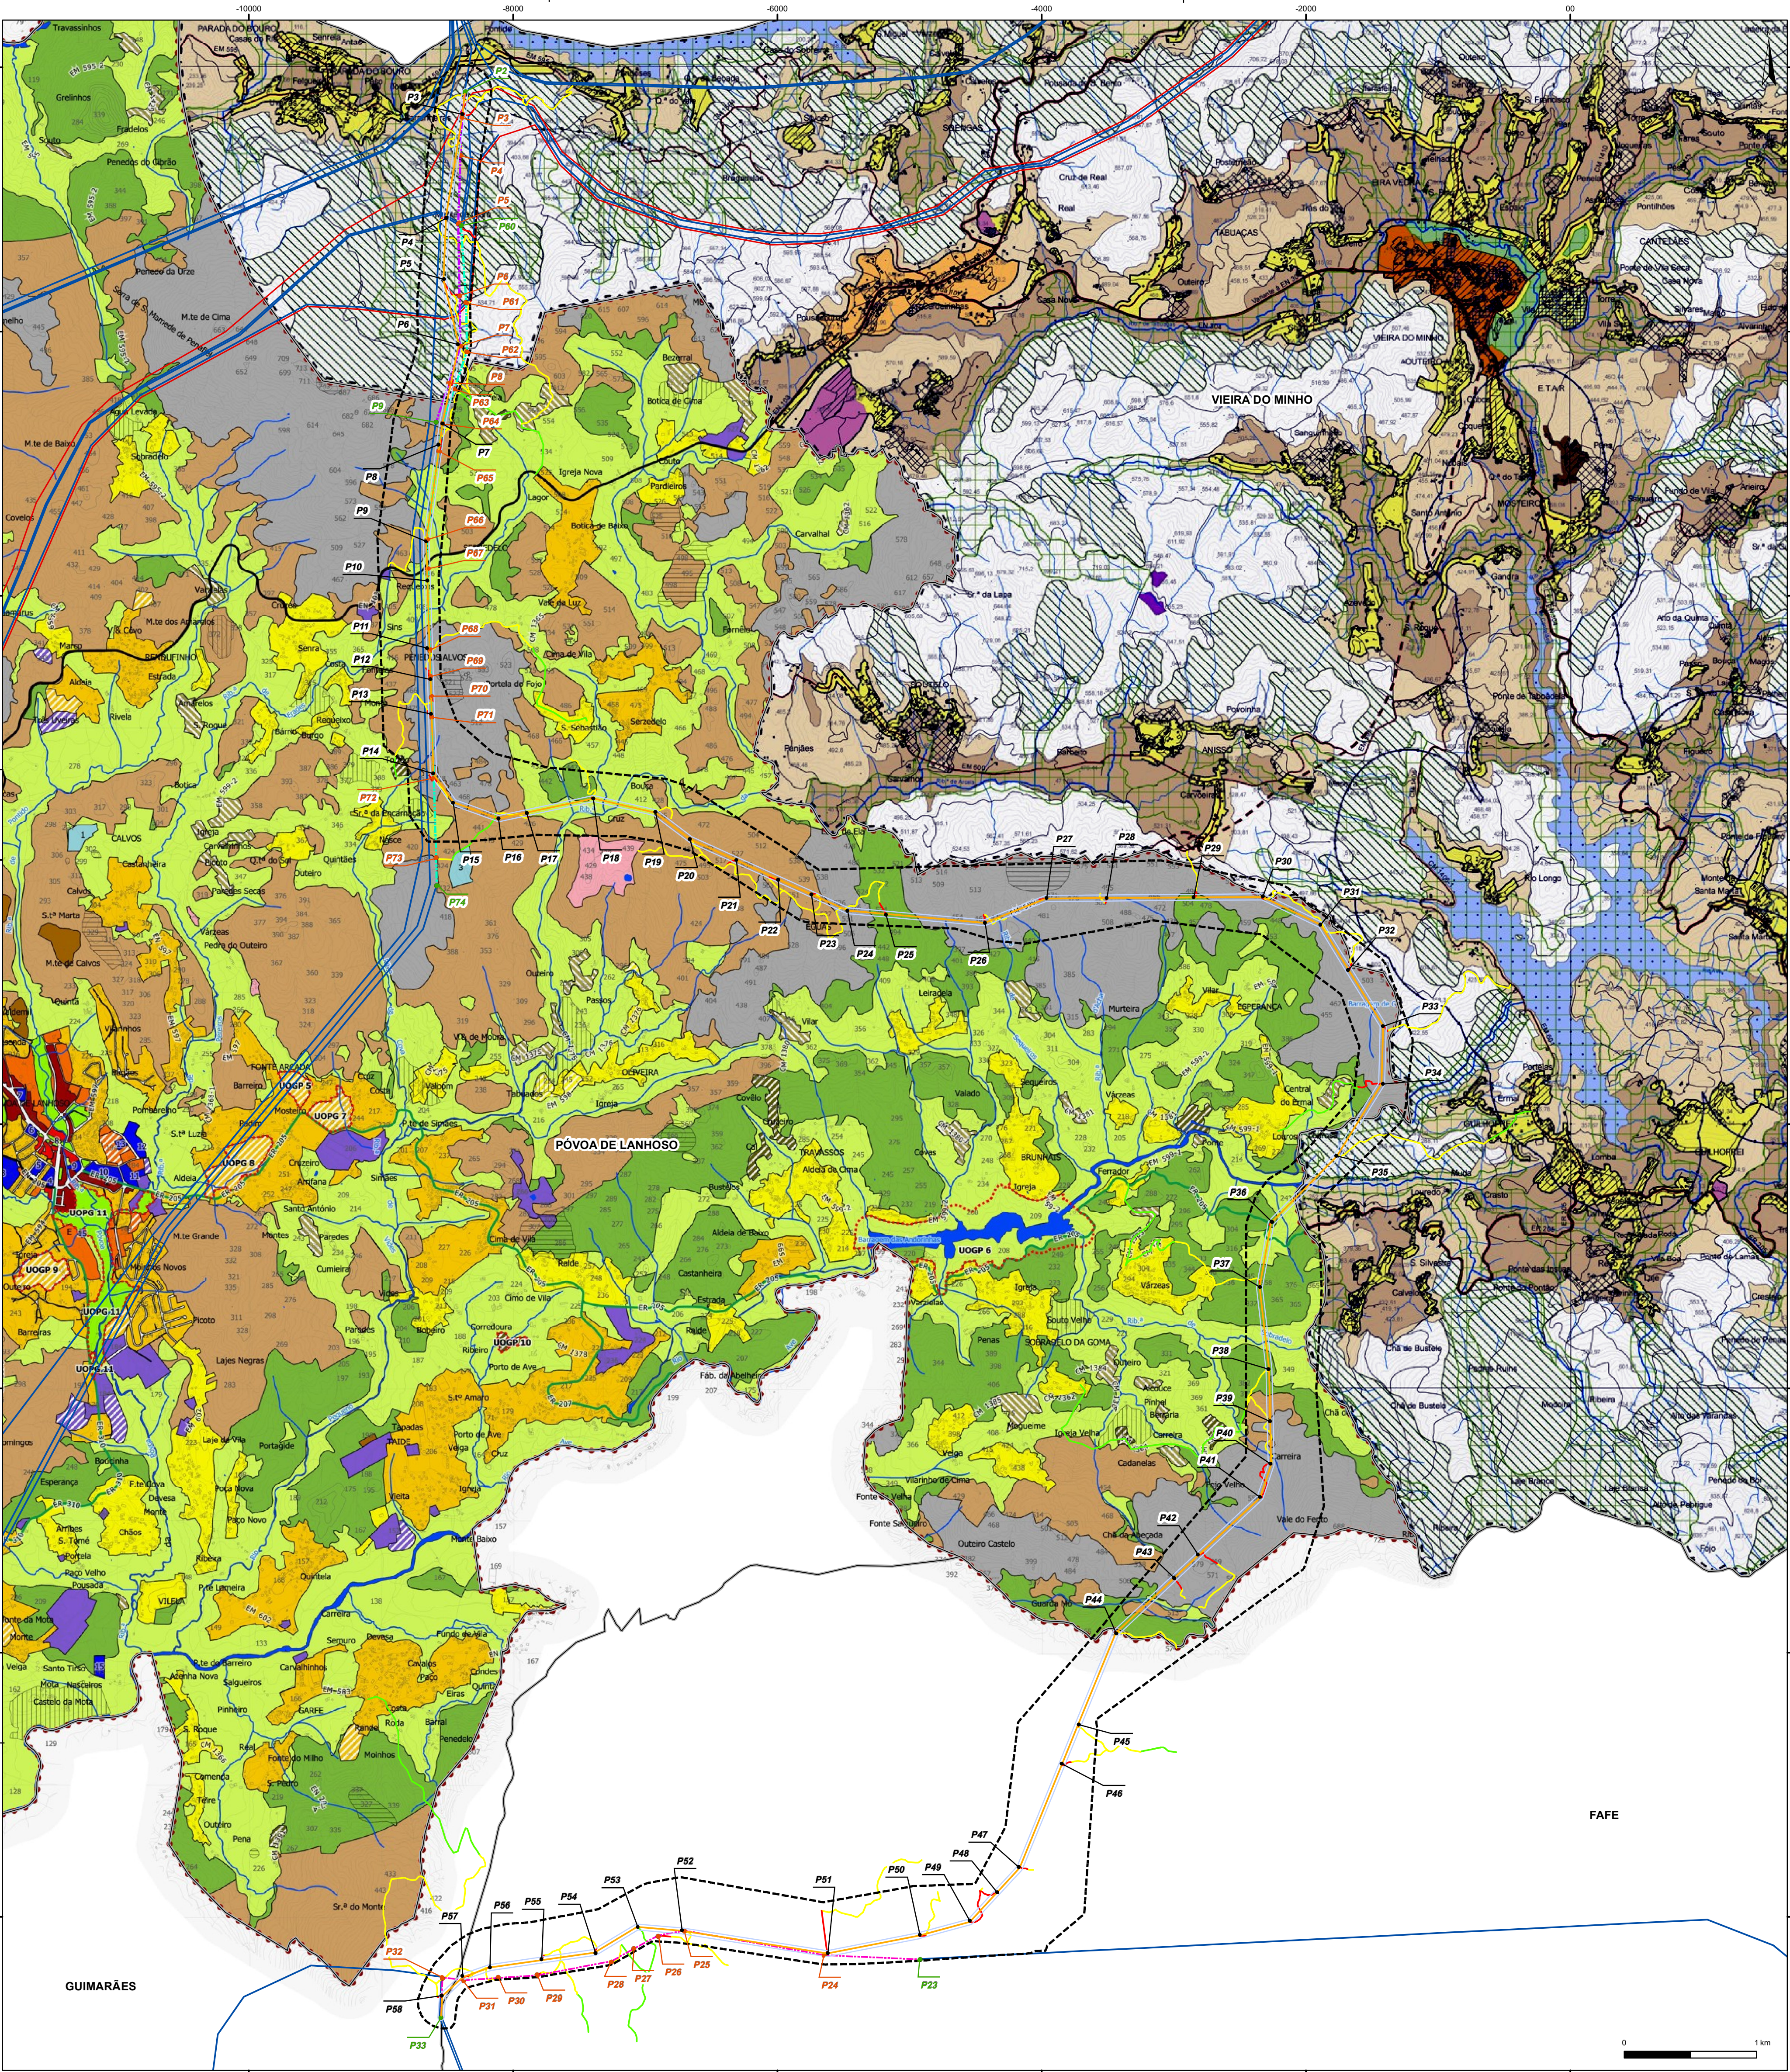


Ordenamento do Póvoa de Lanhoso



Ordenamento de Vieira do Minho

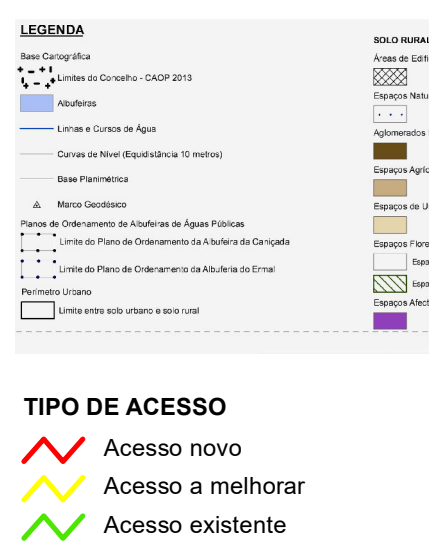


ELEMENTOS DE BASE

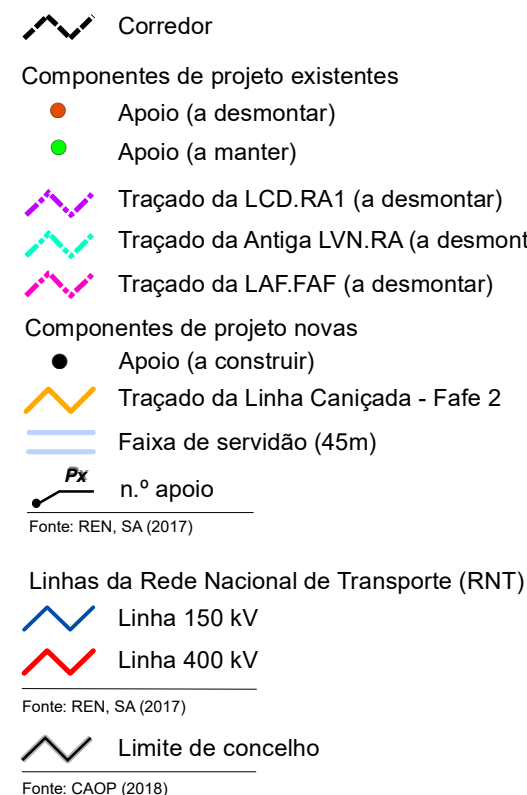

Base Cartográfica: Carta de Ordenamento do PDM de Póvoa de Lanhoso e Vieira do Minho


REN		PROCESL	
Linha Caniçada - Fafe 2, a 150 kV		Quadrante	
Estudo de Impacte Ambiental		DESENHO Nº	
Extrato de Carta de Ordenamento do PDM		AD7	
Projeto	03/19 P. Fladeiro	SIG Ref:	T2017-167-0005-Desenho(05917)EIA/
Desenho	03/19 I. Calçada	Layouts/Aditamento	1/
Verificou	03/19 M. Magina	AD7_OrdenamentoPDM_ExtraOriginalF1.mxd	
Sistema de coordenadas: PT-TM06/ETRS89		ESCALA	1 : 25 000
			A1

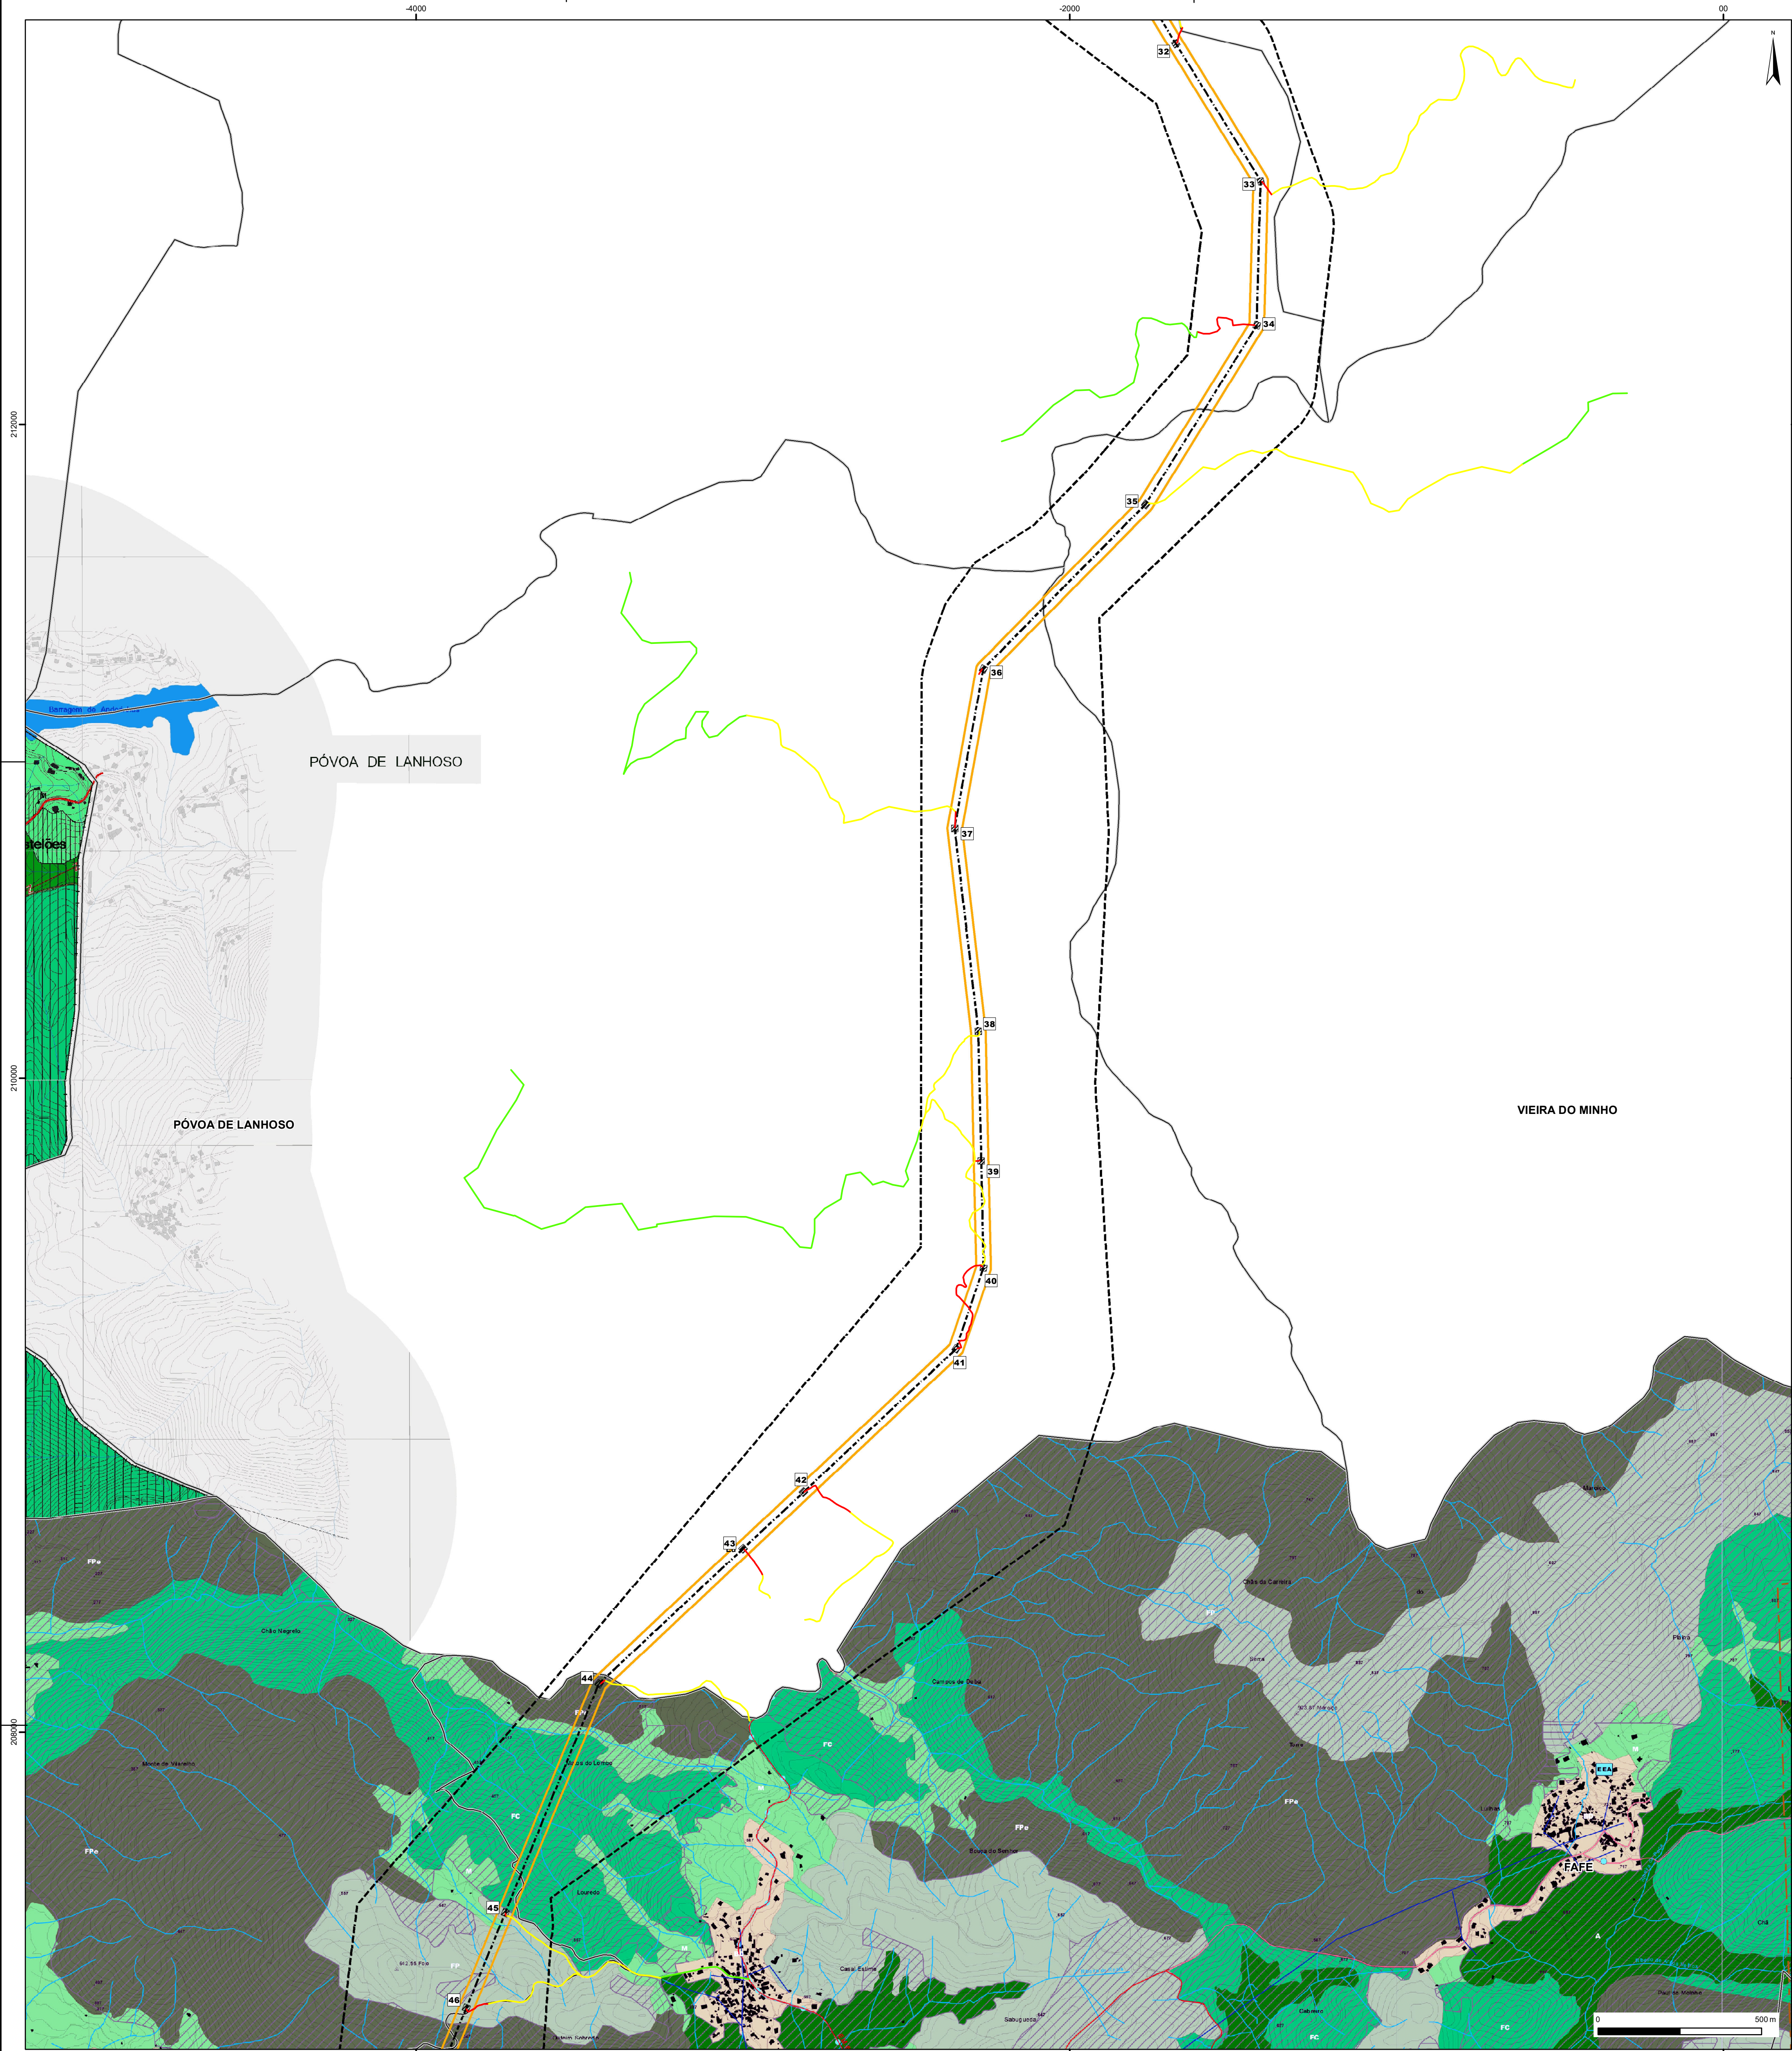


TIPO DE ACESSO

- Acesso novo
- Acesso a melhorar
- Acesso existente

Ordenamento de Fafe

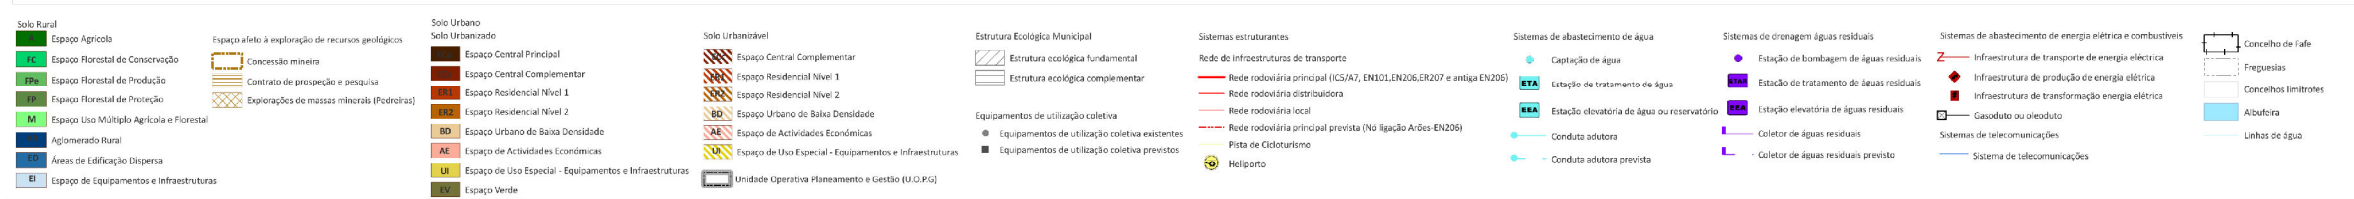

Ordenamento de Guimarães

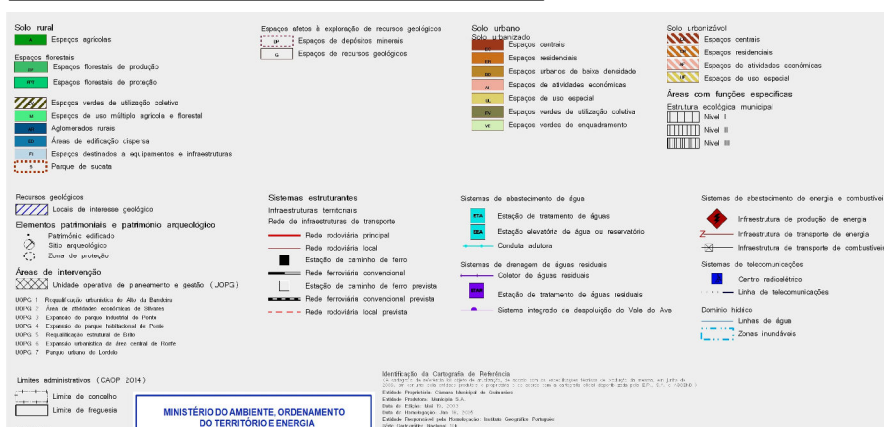

ELEMENTOS DE BASE

Componentes de projeto existentes

- Apoio (a desmontar)
- Apoio (a manter)
- N.º do apoio da LCD.RA1
- Traçado da LCD.RA1 (a desmontar)
- N.º do apoio da Antiga LVN.RA
- Traçado da Antiga LVN.RA (a desmontar)
- N.º do apoio da LAF.FAF
- Traçado da LAF.FAF (a desmontar)

Componentes de projeto novas

- Traçado da Linha Caniçada - Fafe 2 (inclui eixo da linha e bases de apoio)
- Faixa de servidão (45 m)
- Área de afetação temporária da base de apoio
- n.º apoio

Fonte: REN, SA (2017)


Linhas da Rede Nacional de Transporte (RNT)

- Linha 150 kV
- Linha 400 kV

Fonte: REN, SA (2017)


Limite de concelho

Fonte: CAOP (2018)

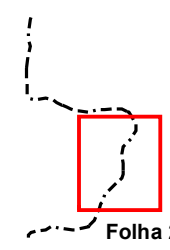

Base Cartográfica: Carta de Ordenamento do PDM de Fafe e Guimarães


REN				PROCESL QUADRANTE	
Linha Caniçada - Fafe 2, a 150 kV				DESENHO Nº	
Estudo de Impacte Ambiental				1 : 10 000	
Extrato de Carta de Ordenamento do PDM				AD7	
Projetou	03/19	F. Fiadeno	SIG Ref.: T2017-167-0005-Desenho05917EIA\Layouts\Aditamento1\AD7_OrdenamentoPDM_ExtratoOriginalF2.mxd	ESCALA	DESENHO Nº
Desenhou	03/19	I. Calçada		1 : 10 000	AD7
Verificou	03/19	M. Magina	Sistema de coordenadas: PT-TM06/ETRS89	A1	2/3

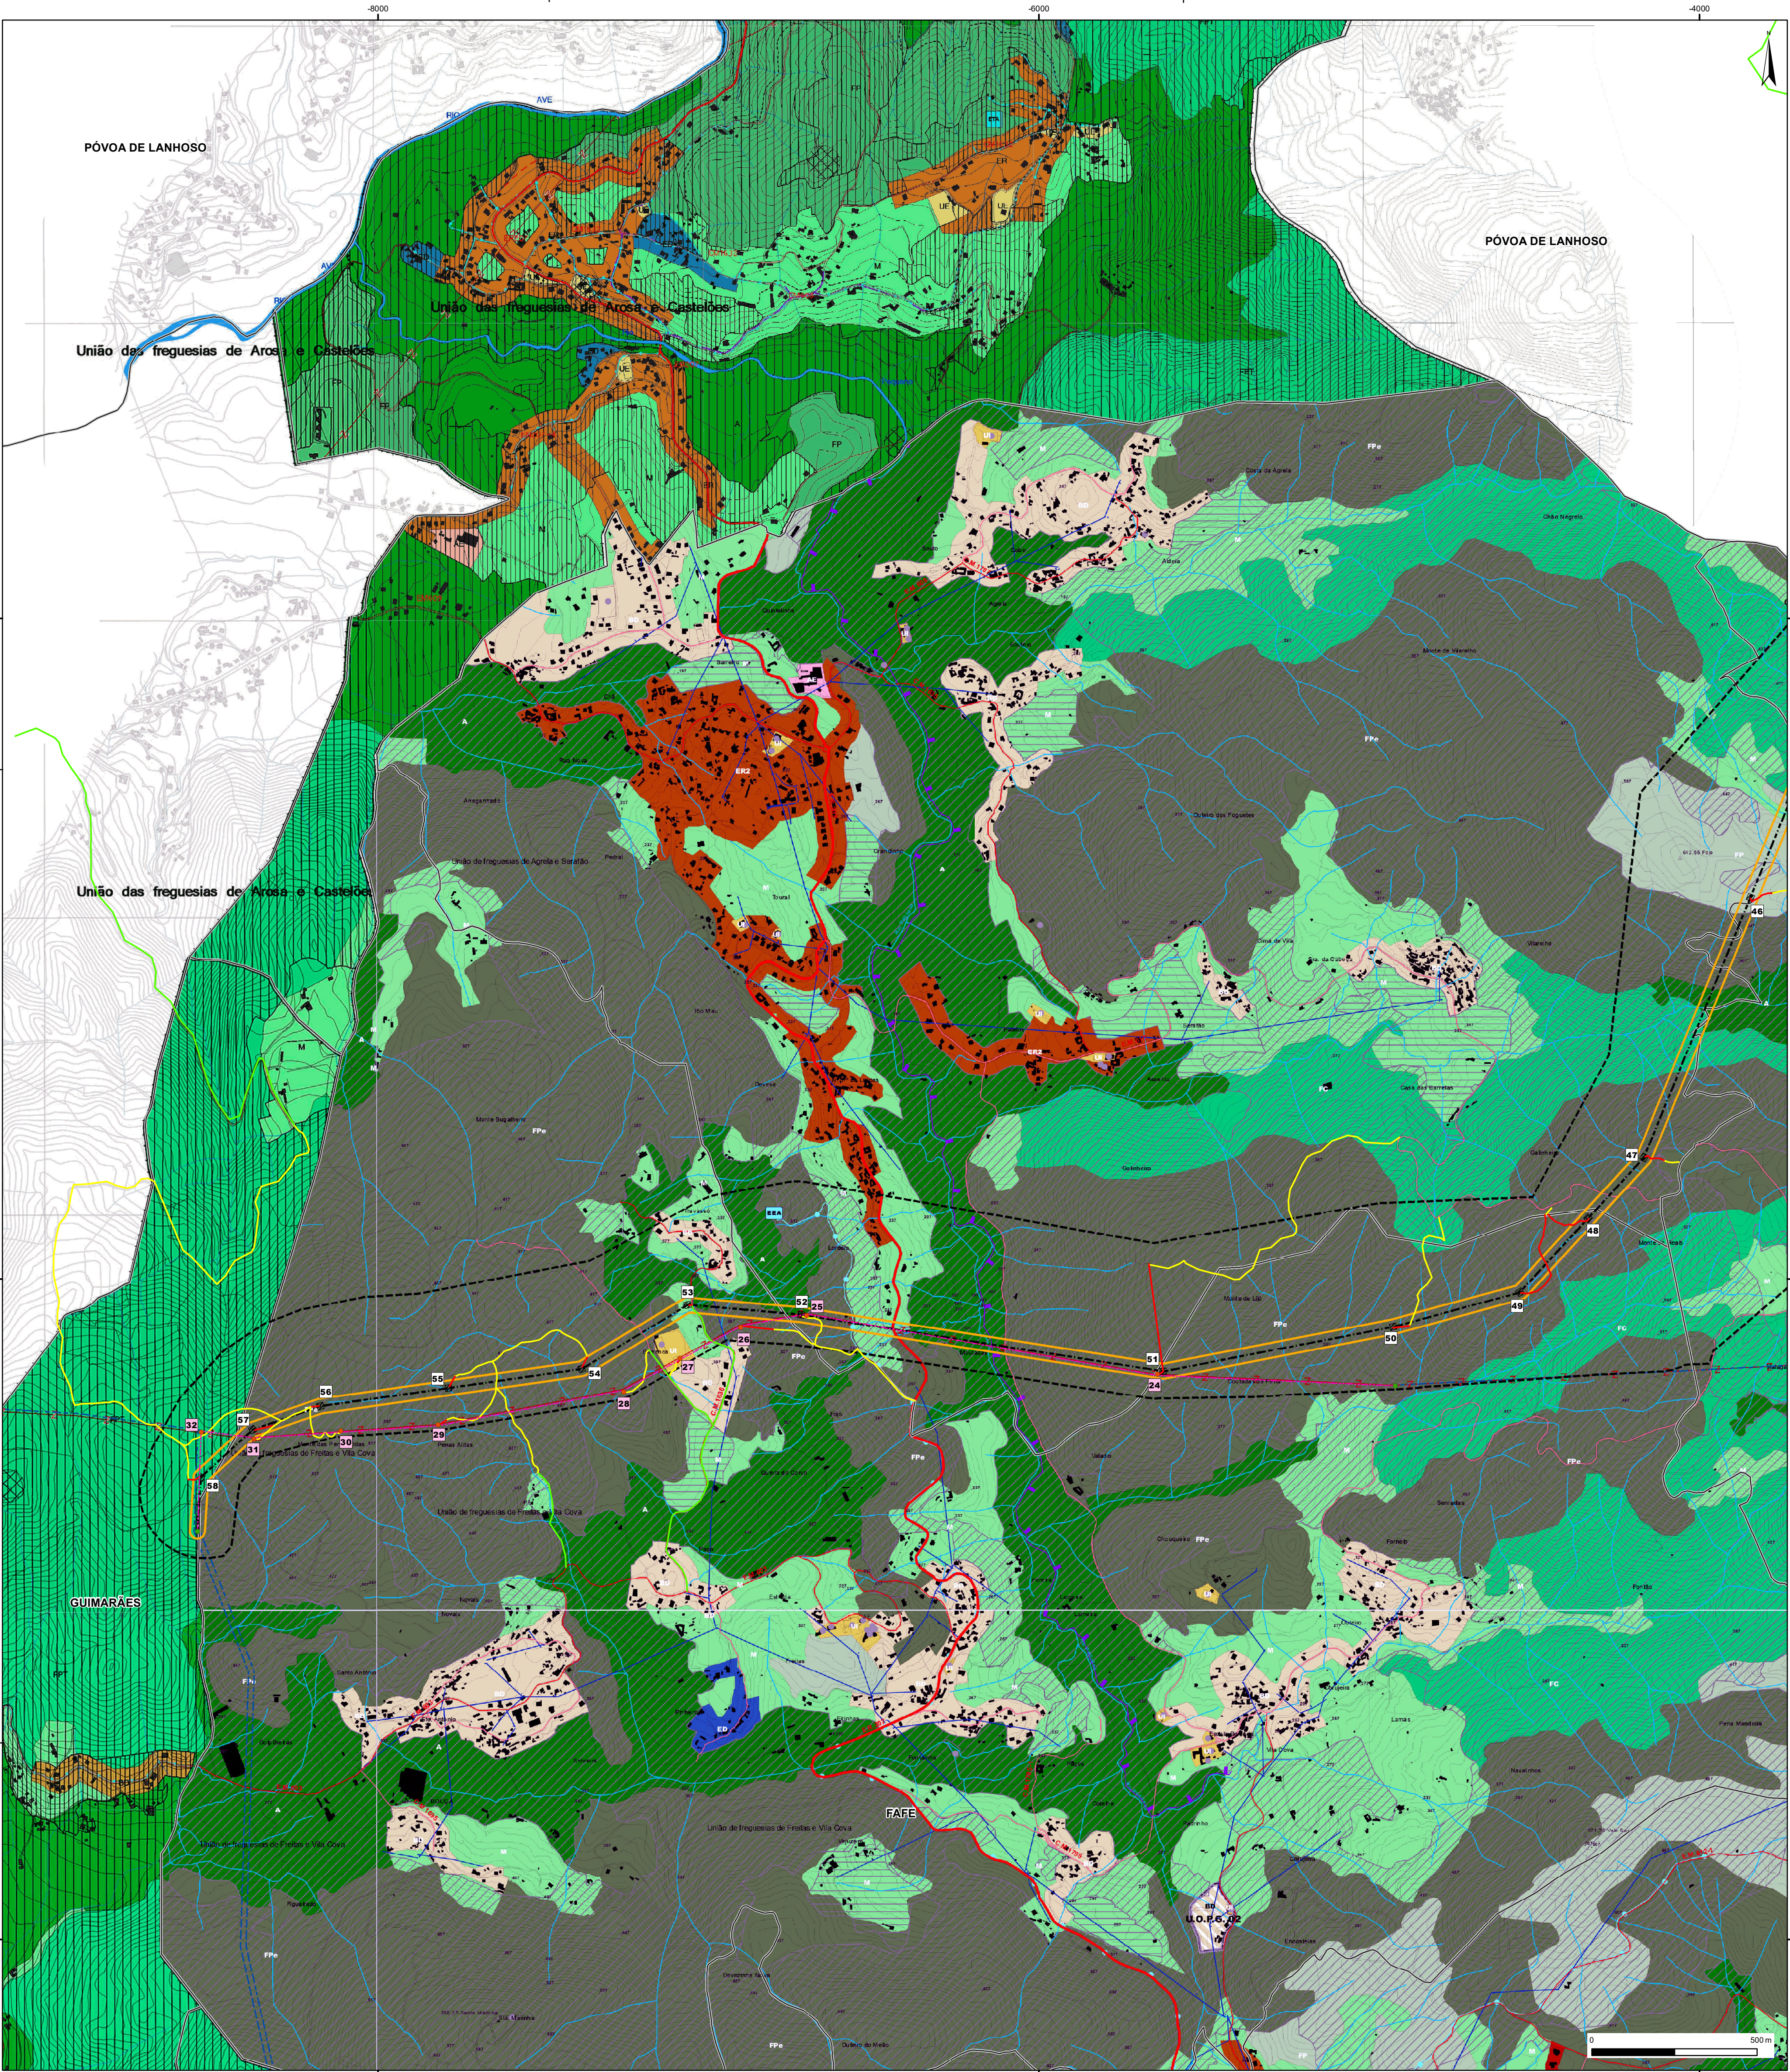

TIPO DE ACESSO

- Acesso novo
- Acesso a melhorar
- Acesso existente

Ordenamento de Fafe

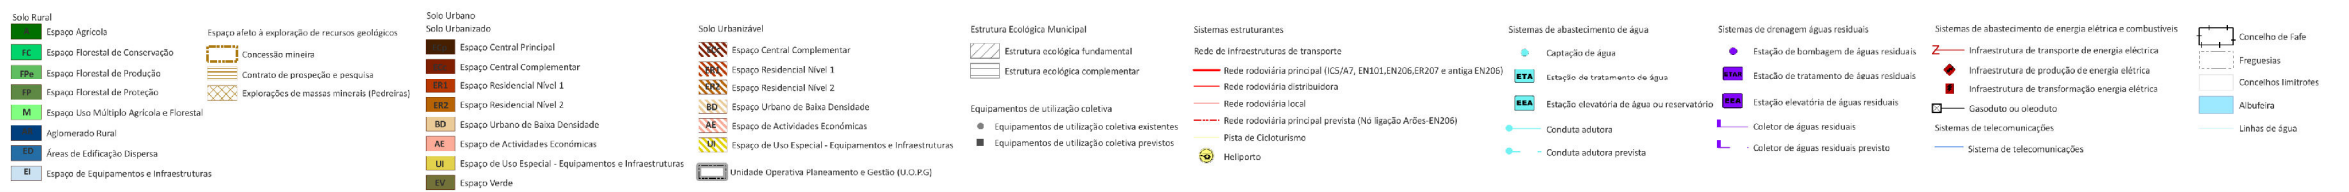

Ordenamento de Guimarães



ELEMENTOS DE BASE

Componentes de projeto existentes

- Apelo (a desmontar)
- Apelo (a manter)
- N.º do apoio da LCD RA1
- Traçado da LCD RA1 (a desmontar)
- N.º do apoio da Antiga LVN RA
- Traçado da Antiga LVN RA (a desmontar)
- N.º do apoio da LAF FAF
- Traçado da LAF FAF (a desmontar)

Componentes de projeto novas

- Traçado da Linha Caniçada - Fafe 2 (inclui eixo da linha e bases de apoio)
- Faixa de servidão (45 m)
- Área de afetação temporária da base de apoio
- n.º apoio

Fonte: REN, SA (2017)

Linhas da Rede Nacional de Transporte (RNT)

- Linha 150 kV
- Linha 400 kV

Fonte: REN, SA (2017)

Limite de concelho

Fonte: CAOP (2018)



Folha 3

Base Cartográfica: Carta de Ordenamento do PDM de Fafe e Guimarães

REN				PROCESL	
Linha Caniçada - Fafe 2, a 150 kV				DESENHO Nº	
Estudo de Impacte Ambiental				AD7	
Extrato de Carta de Ordenamento do PDM				3/3	
Projetou	03/19	P. Fladeiro	SIG Ref.: T2017-167-00-05-Desenho/05917/EIA/	ESCALA	DESENHO Nº
Desenhou	03/19	I. Calçada	Layouts/Aditamento1/	1 : 10 000	AD7
Verificou	03/19	M. Magina	AD7_OrdenamentoPDM_ExtratoOriginalF3.mxd		
Sistema de coordenadas: PT-TM06/ETRS89					