

M= -61'100

M= -61'000

M= -60'900

P= 49'000

P= 48'900

P= 48'800

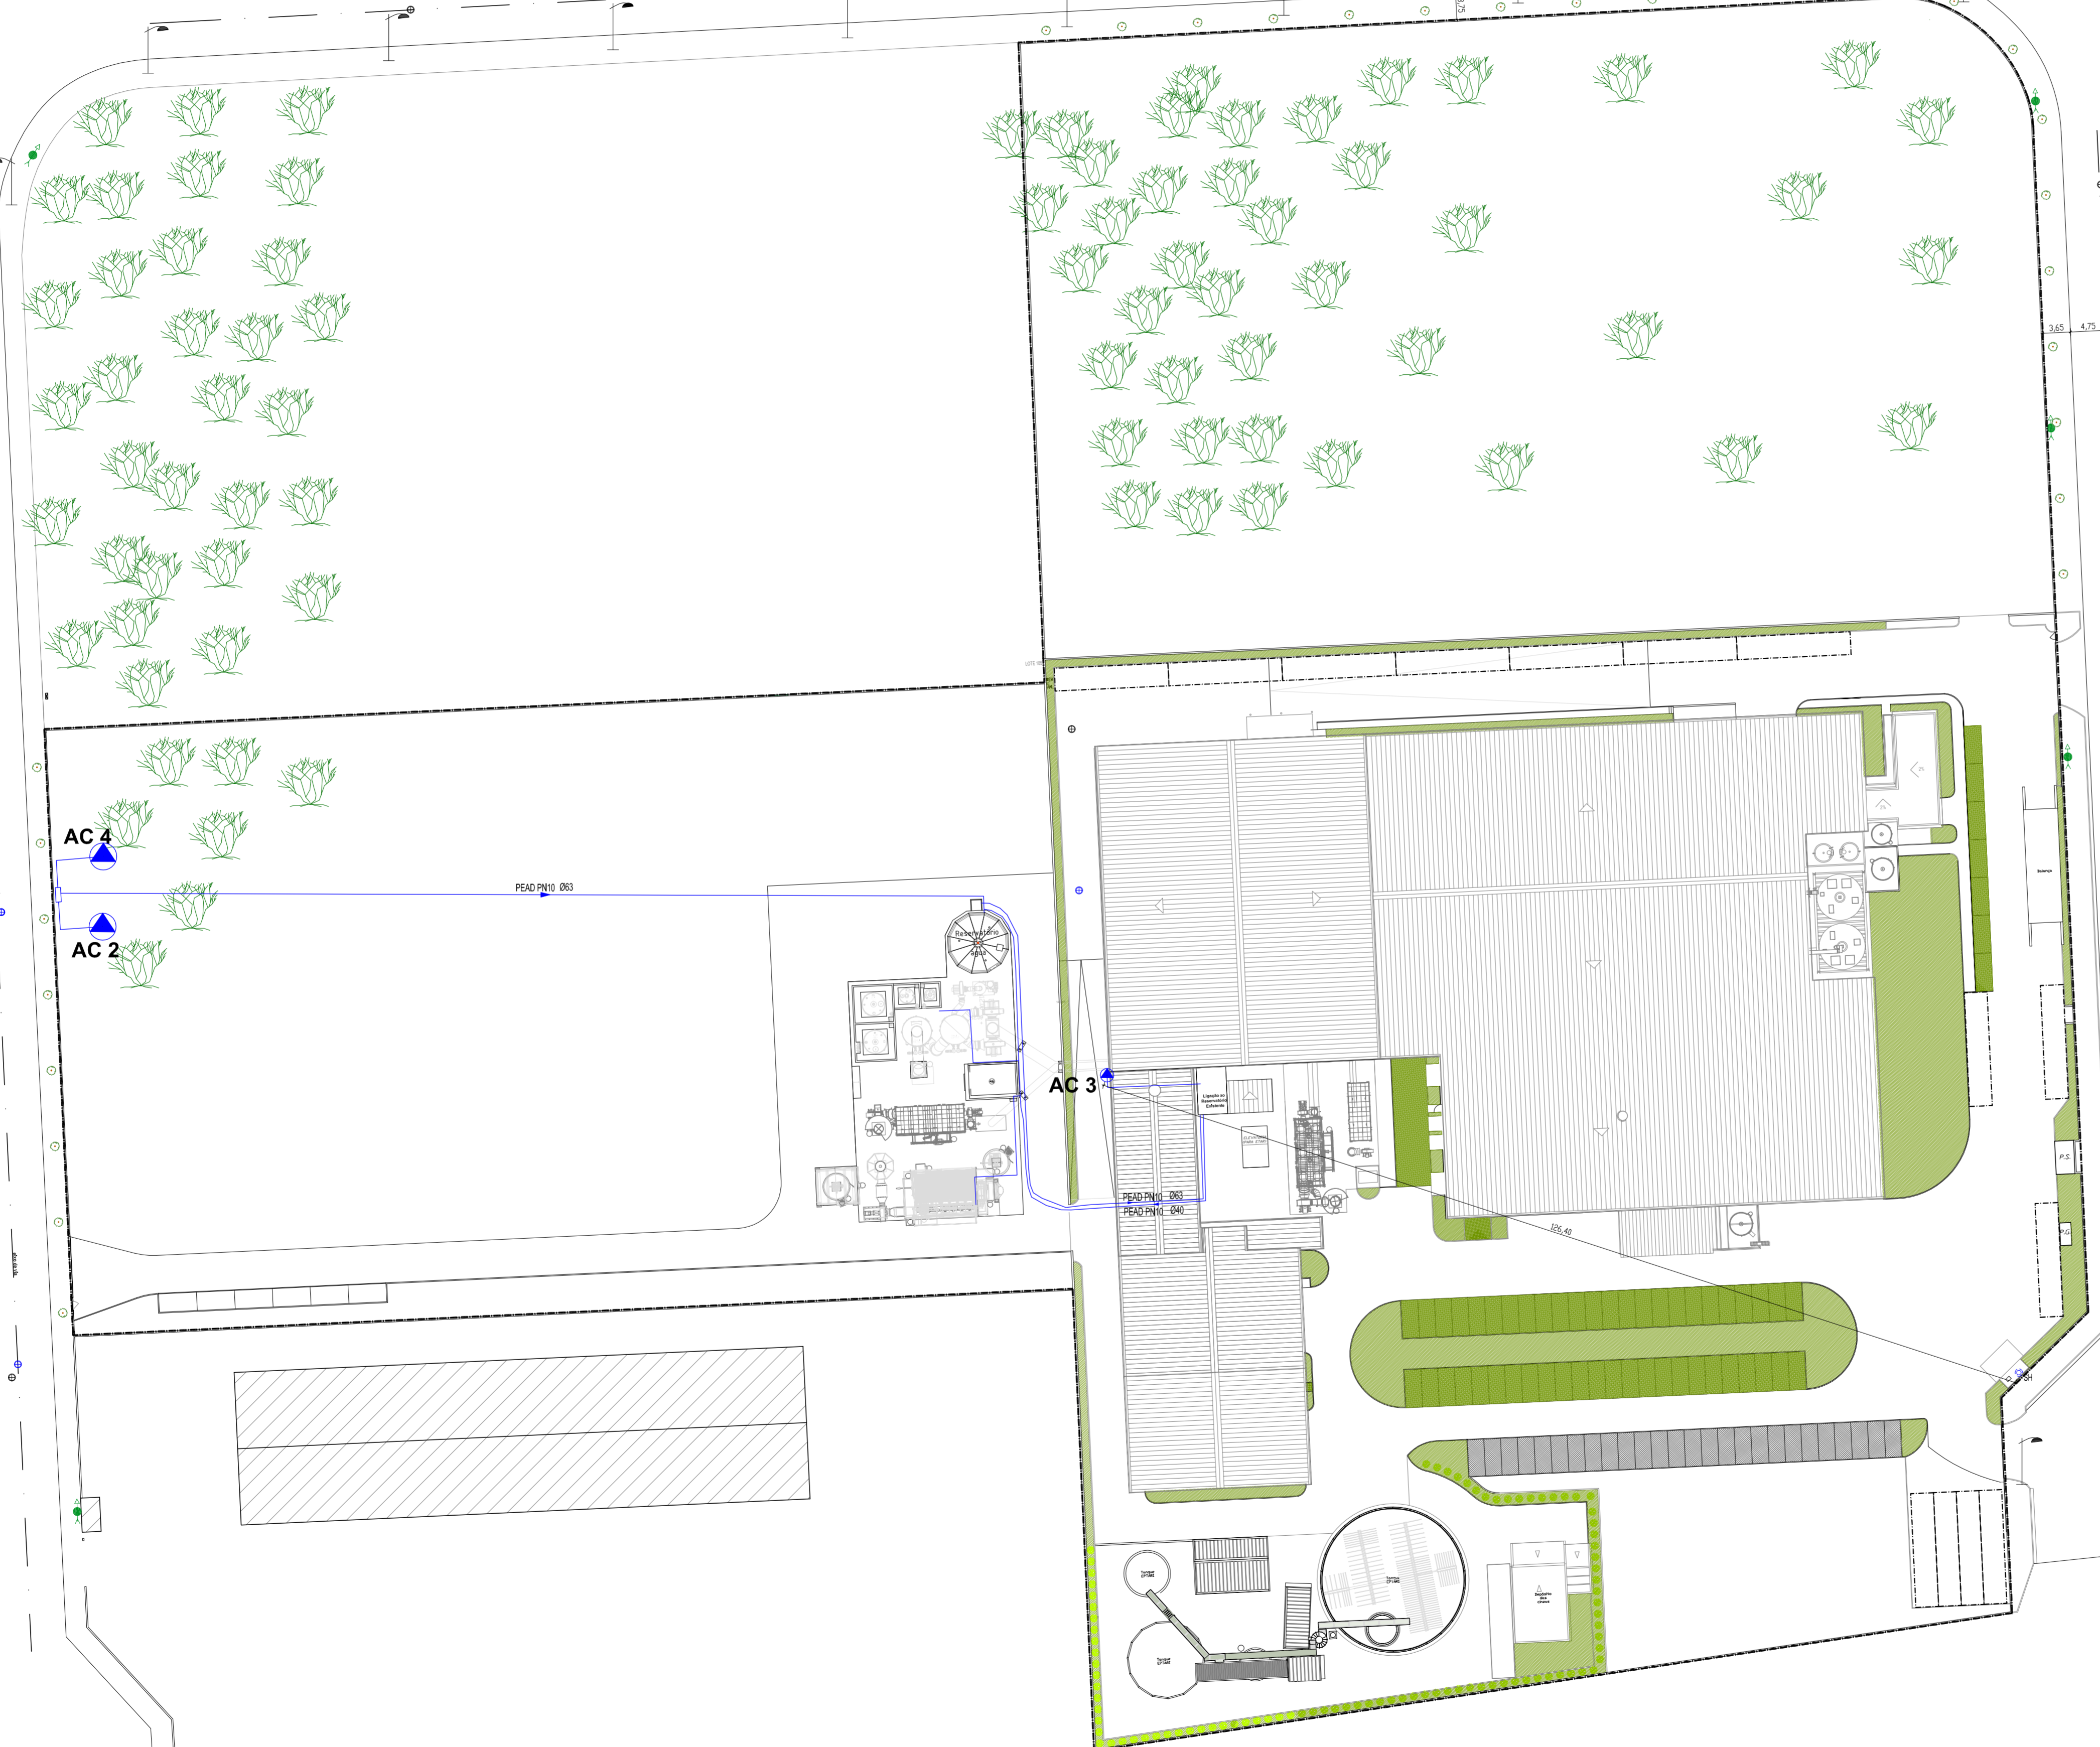
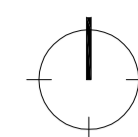


Tabela de símbolos

- Tubagem de água fria
- Tubagem de água quente
- Rt Autocismo de bacia de retrete
- Lv Lavatório individual
- Ch Chuveiro individual
- Débitos
- ⊕ Misturadoras
- ⊕ Válvula de sectionamento
- ⊕ Termoacumulador eléctrico
- ⊕ Furo de captação de Água

disciplina: **REDE DE ABASTECIMENTO DE ÁGUA**

requerente: **UNIDADE DE TRANSFORMAÇÃO DE SUBPRODUTOS DE AVES**

morada do requerente: **Rua das Oléias, Lote 103, Parque Industrial da Figueira da Foz, Lavos** disciplina: **Licenciamento**

requerente: **CAMPOAVES - Aves do Campo, S. A.**

morada do requerente: **Lugar de Vales, Apartado 1, 3684-909 Oliveira de Frades**

desenhador(es): \_\_\_\_\_ técnico responsável: \_\_\_\_\_