

GERADOR DE VAPOR EXISTENTE:

- 01

SILO DE COMBUSTIVEL - ESTILHA
- 02

GERADOR DE VAPOR 20 ton
- 03

ECONOMIZADOR - A INSTALAR
- 04

VENTILADOR DE AR PRIMÁRIO
- 05

FILTRO MULTICLONE
- 06

FILTRO MULTICLONE ACS
- 07

VENTILADOR DE EXTRAÇÃO
- 08

LIGAÇÃO AO FILTRO DE MANGAS
- 09

BATERIA DE AQUECIMENTO DE AR PRIMÁRIO - A INSTALAR

NOVA CALDEIRA DE 15 ton (a instalar):

- 10

FORNALHA
- 11

GERADOR DE VAPOR
- 12

VENTILADOR DE AR PRIMÁRIO
- 13

BATERIA DE AQUECIMENTO DE AR PRIMÁRIO
- 14

FILTRO MULTICLONE
- 15

RECUPERADOR DE FUMOS H2O + TERMOFLUIDO
- 16

VENTILADOR DE EXTRAÇÃO
- 17

SILO DE COMBUSTIVEL - ESTRUME

LEGENDA:

- EDIFÍCIO EXISTENTE
- EQUIPAMENTOS EXISTENTES
- EQUIPAMENTOS NOVOS A INSTALAR
- CIRCUITO DE EXAUSTÃO DE FUMOS
- CIRCUITO DE TERMOFLUIDO A INSTALAR
- VALAS E FOSSOS A EDIFICAR PARA INSTALAÇÃO DE EQUIPAMENTOS NOVOS

Unidade de Transformação de Subprodutos - Sistema de Recuperação Energética

Título do projeto:

Título:

Localização:

Rua das Otalas, Lote 163, Parque Industrial da Figueira da Foz, Lavos

Projeto de Execução

requerente(s):

CAMPOAVES - Aves do Campo, S. A.

Morada(s) do(s) requerente(s):

Lugar de Vales, Apartado 1, 3684-909 Oliveira de Frades

escala(s):

1:100

data:


2019.07.12

designação:

Planta da zona da área de implantação de equipamentos

peça número:


01

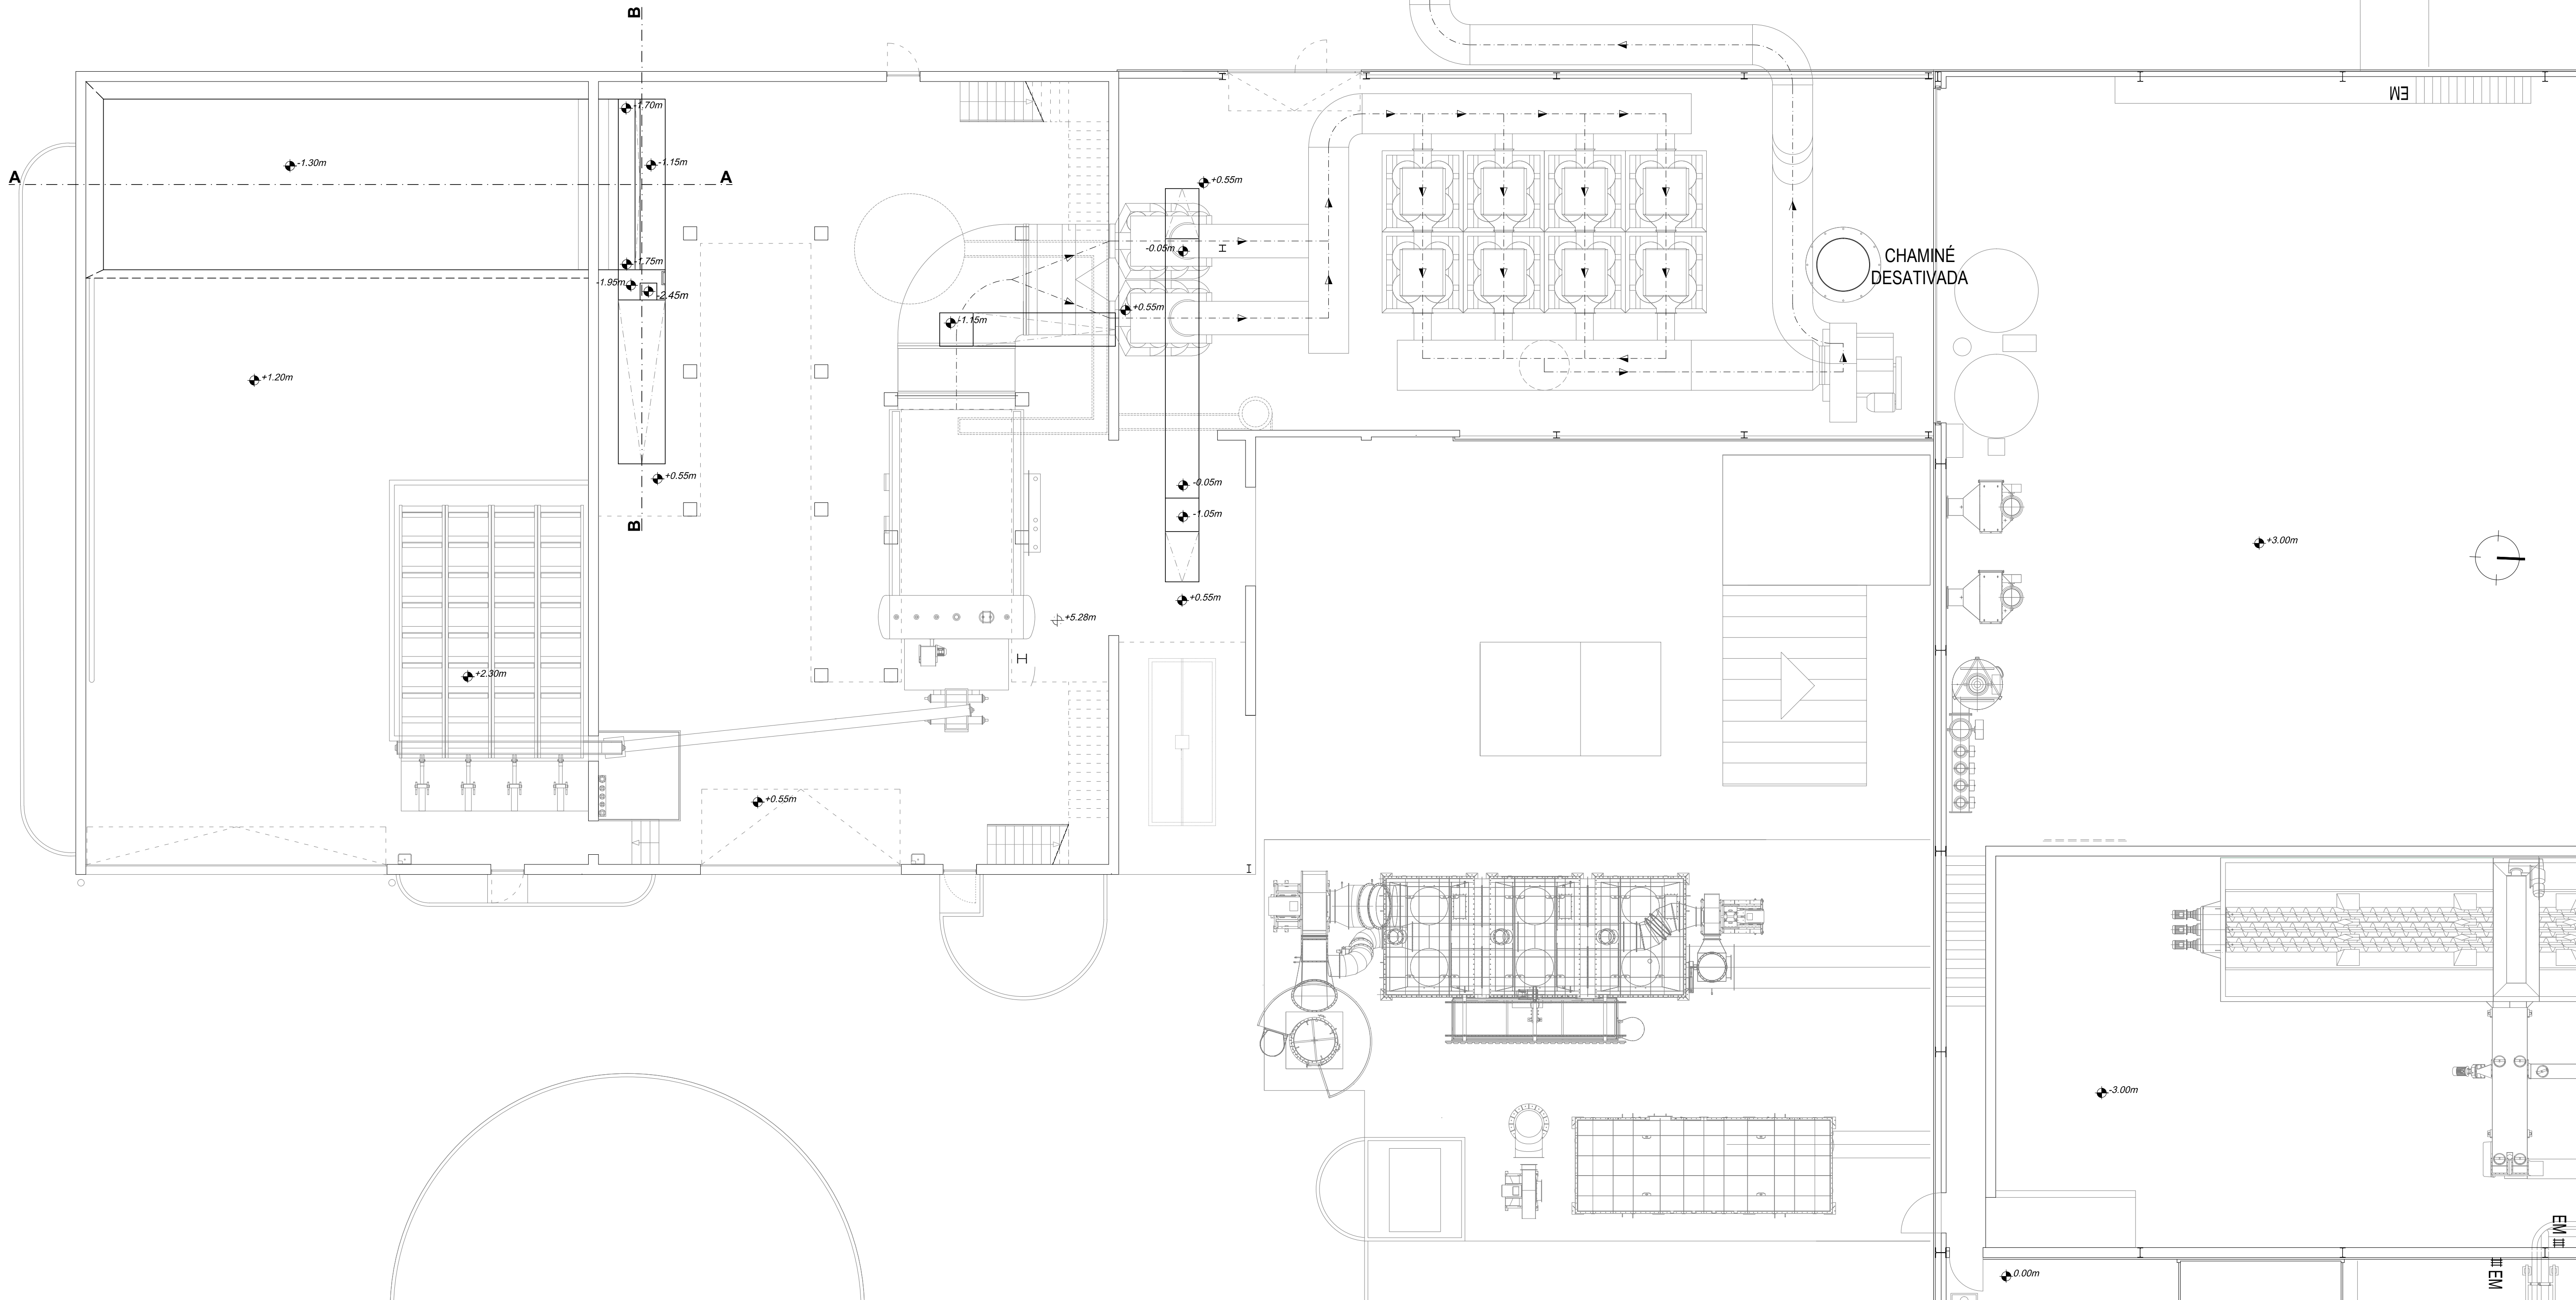


LEGENDA:

- EDIFÍCIO EXISTENTE
- VALAS E FOSSOS A EDIFICAR PARA INSTALAÇÃO DE EQUIPAMENTOS NOVOS
- CIRCUITO DE EXAUSTÃO DE FUMOS
- CIRCUITO DE TERMOFLUIDO A INSTALAR
- COTA ALTIMÉTRICA DO PISO 0
- COTA ALTIMÉTRICA DO PISO 1

título do projeto: UNIDADE DE TRANSFORMAÇÃO DE SUBPRODUTOS - SISTEMA DE RECUPERAÇÃO ENERGÉTICA			
localização: Rua das Otalas, Lote 163, Parque Industrial da Figueira da Foz, Lavos	Tíase: Projeto de Execução		
requerente(s):	CAMPOAVES - Aves do Campo, S. A.		
Morada(s) do(s) requerente(s):	Lugar de Vales, Apartado 1, 3684-909 Oliveira de Frades		
escala(s):	1:100	data: 2019.07.12	designação: Planta da zona da área de intervenção
			peça número: 02

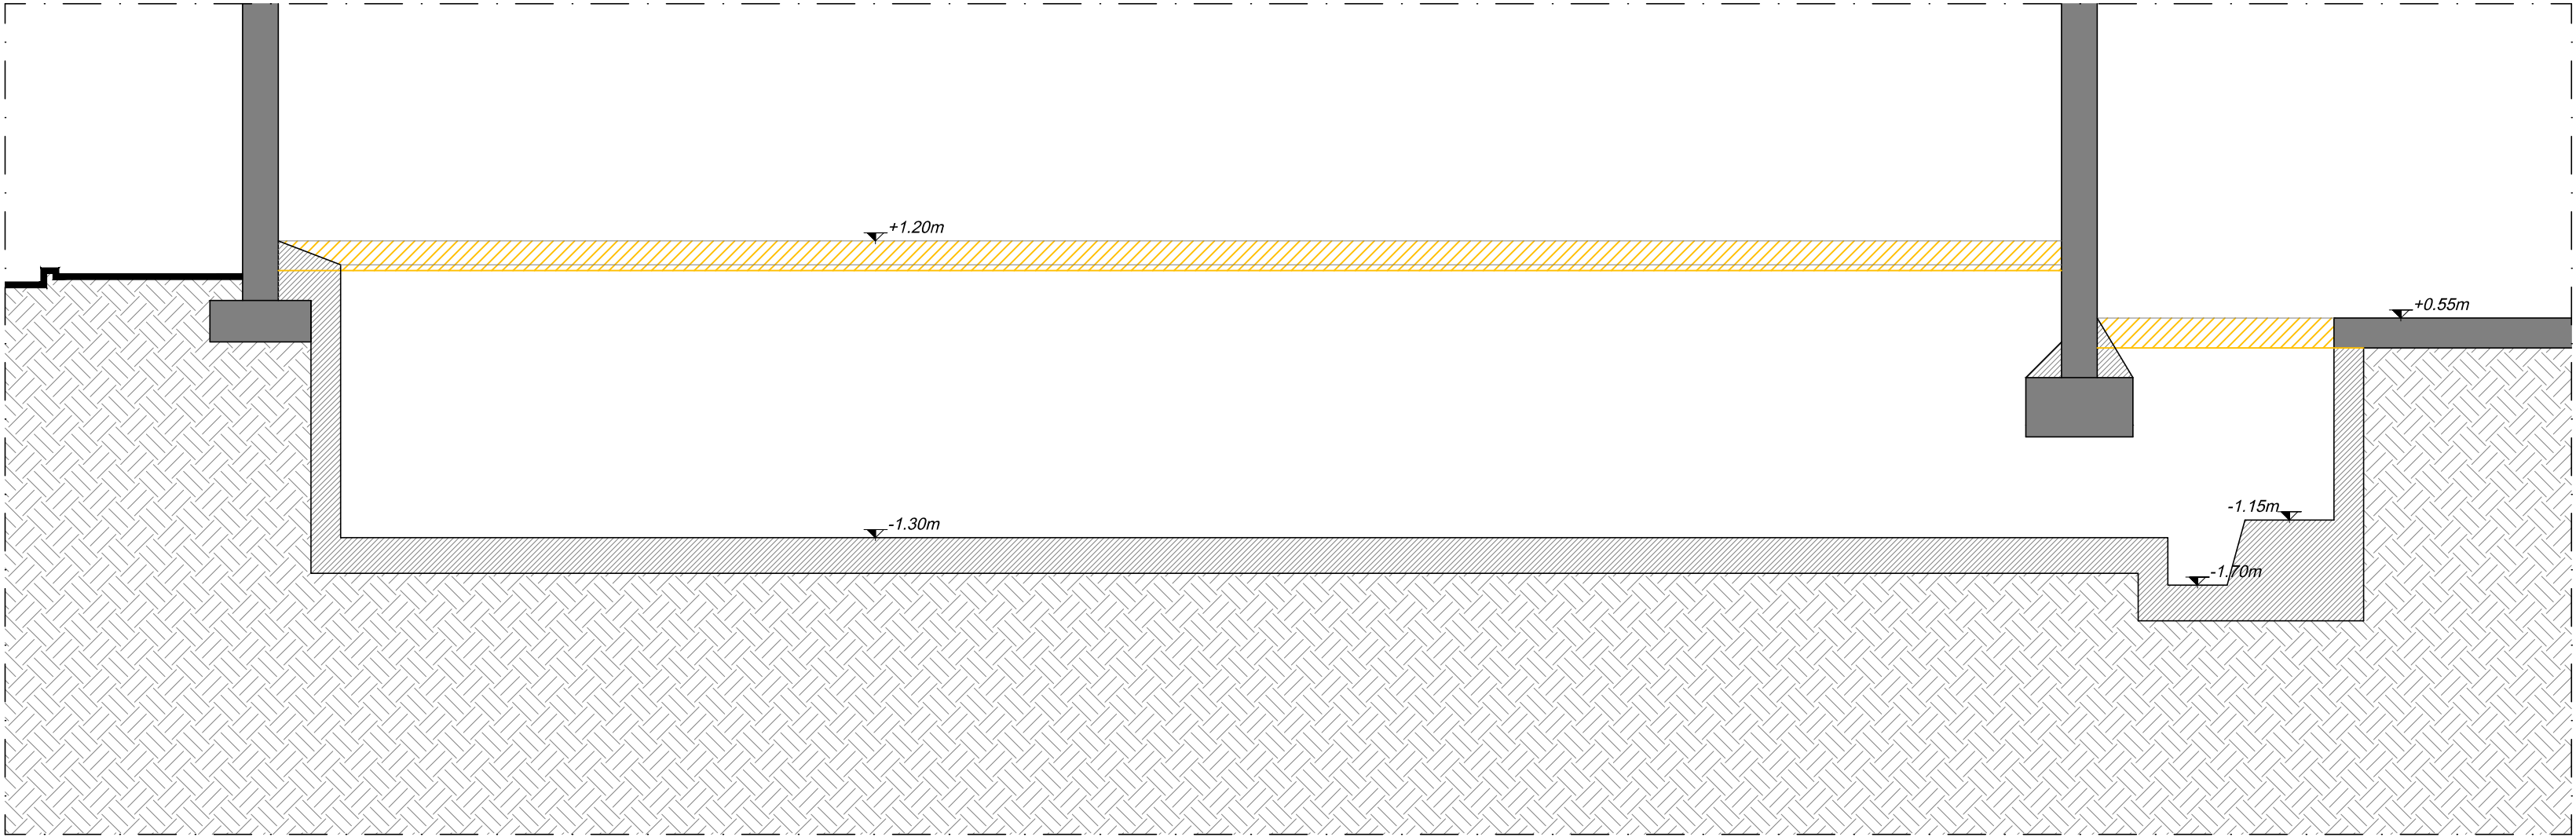

corte AA

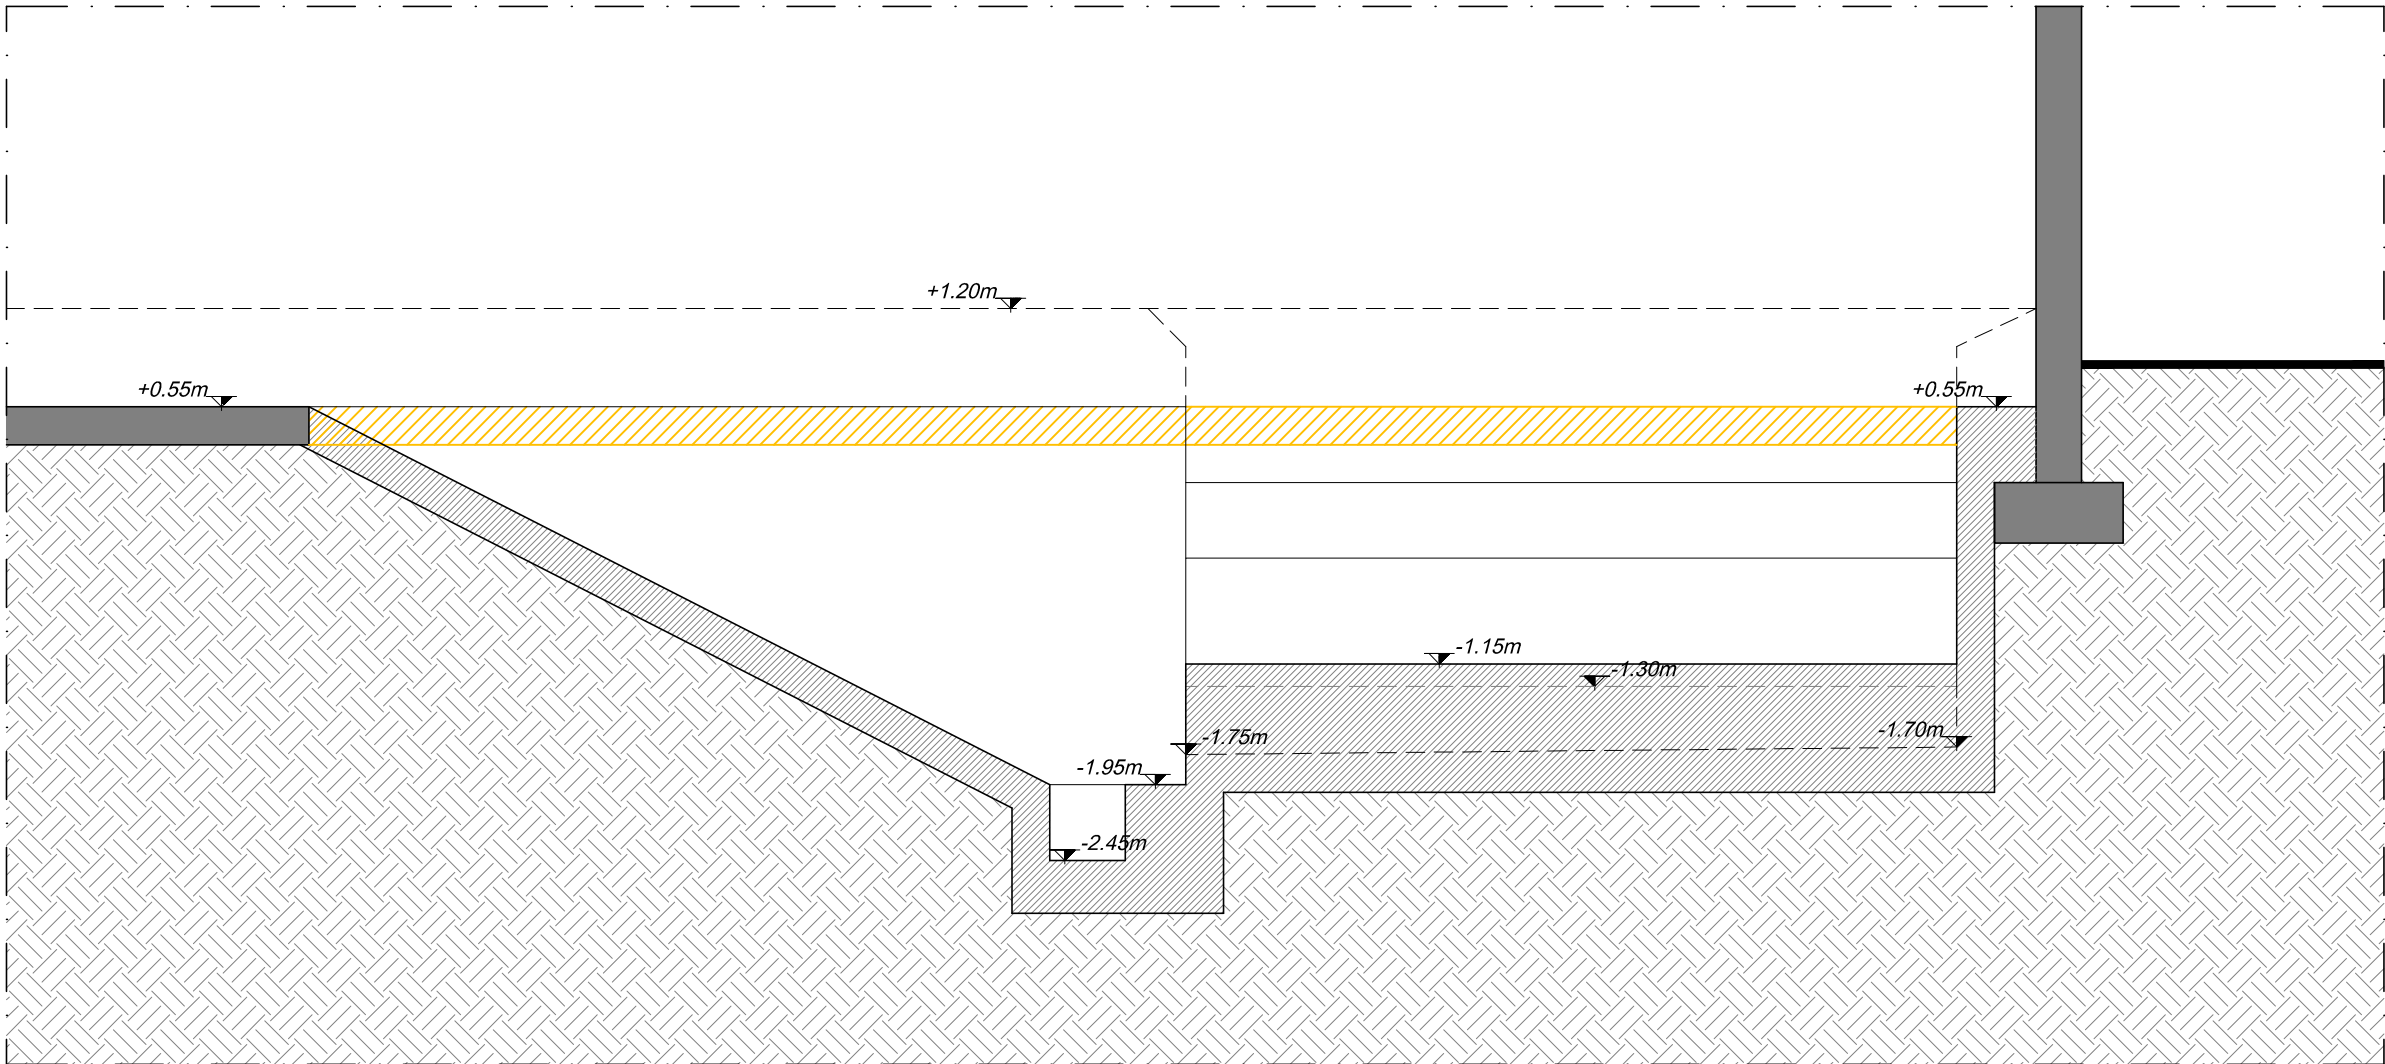

corte BB

LEGENDA:

- EDIFICADO EXISTENTE A MANTER
- EDIFICADO EXISTENTE A DEMOLIR
- EDIFICADO EXISTENTE A CONSTRUIR
- COTA ALTIMÉTRICA DO PISO 0

título do projeto:				UNIDADE DE TRANSFORMAÇÃO DE SUBPRODUTOS - SISTEMA DE RECUPERAÇÃO ENERGÉTICA			
localização:		Rua das Orlas, Lote 103, Parque Industrial da Figueira da Foz, Lavos		fase:		Projeto de Execução	
requerente(s):							
CAMPOAVES - Aves do Campo, S. A.							
morada(s) do(s) requerente(s):				Lugar de Vales, Apartado 1, 3684-909 Oliveira de Frades			
escala(s):	data:	designação:				peça número:	
1:50	2019.07.12	Cortes da zona da área de intervenção				03	