


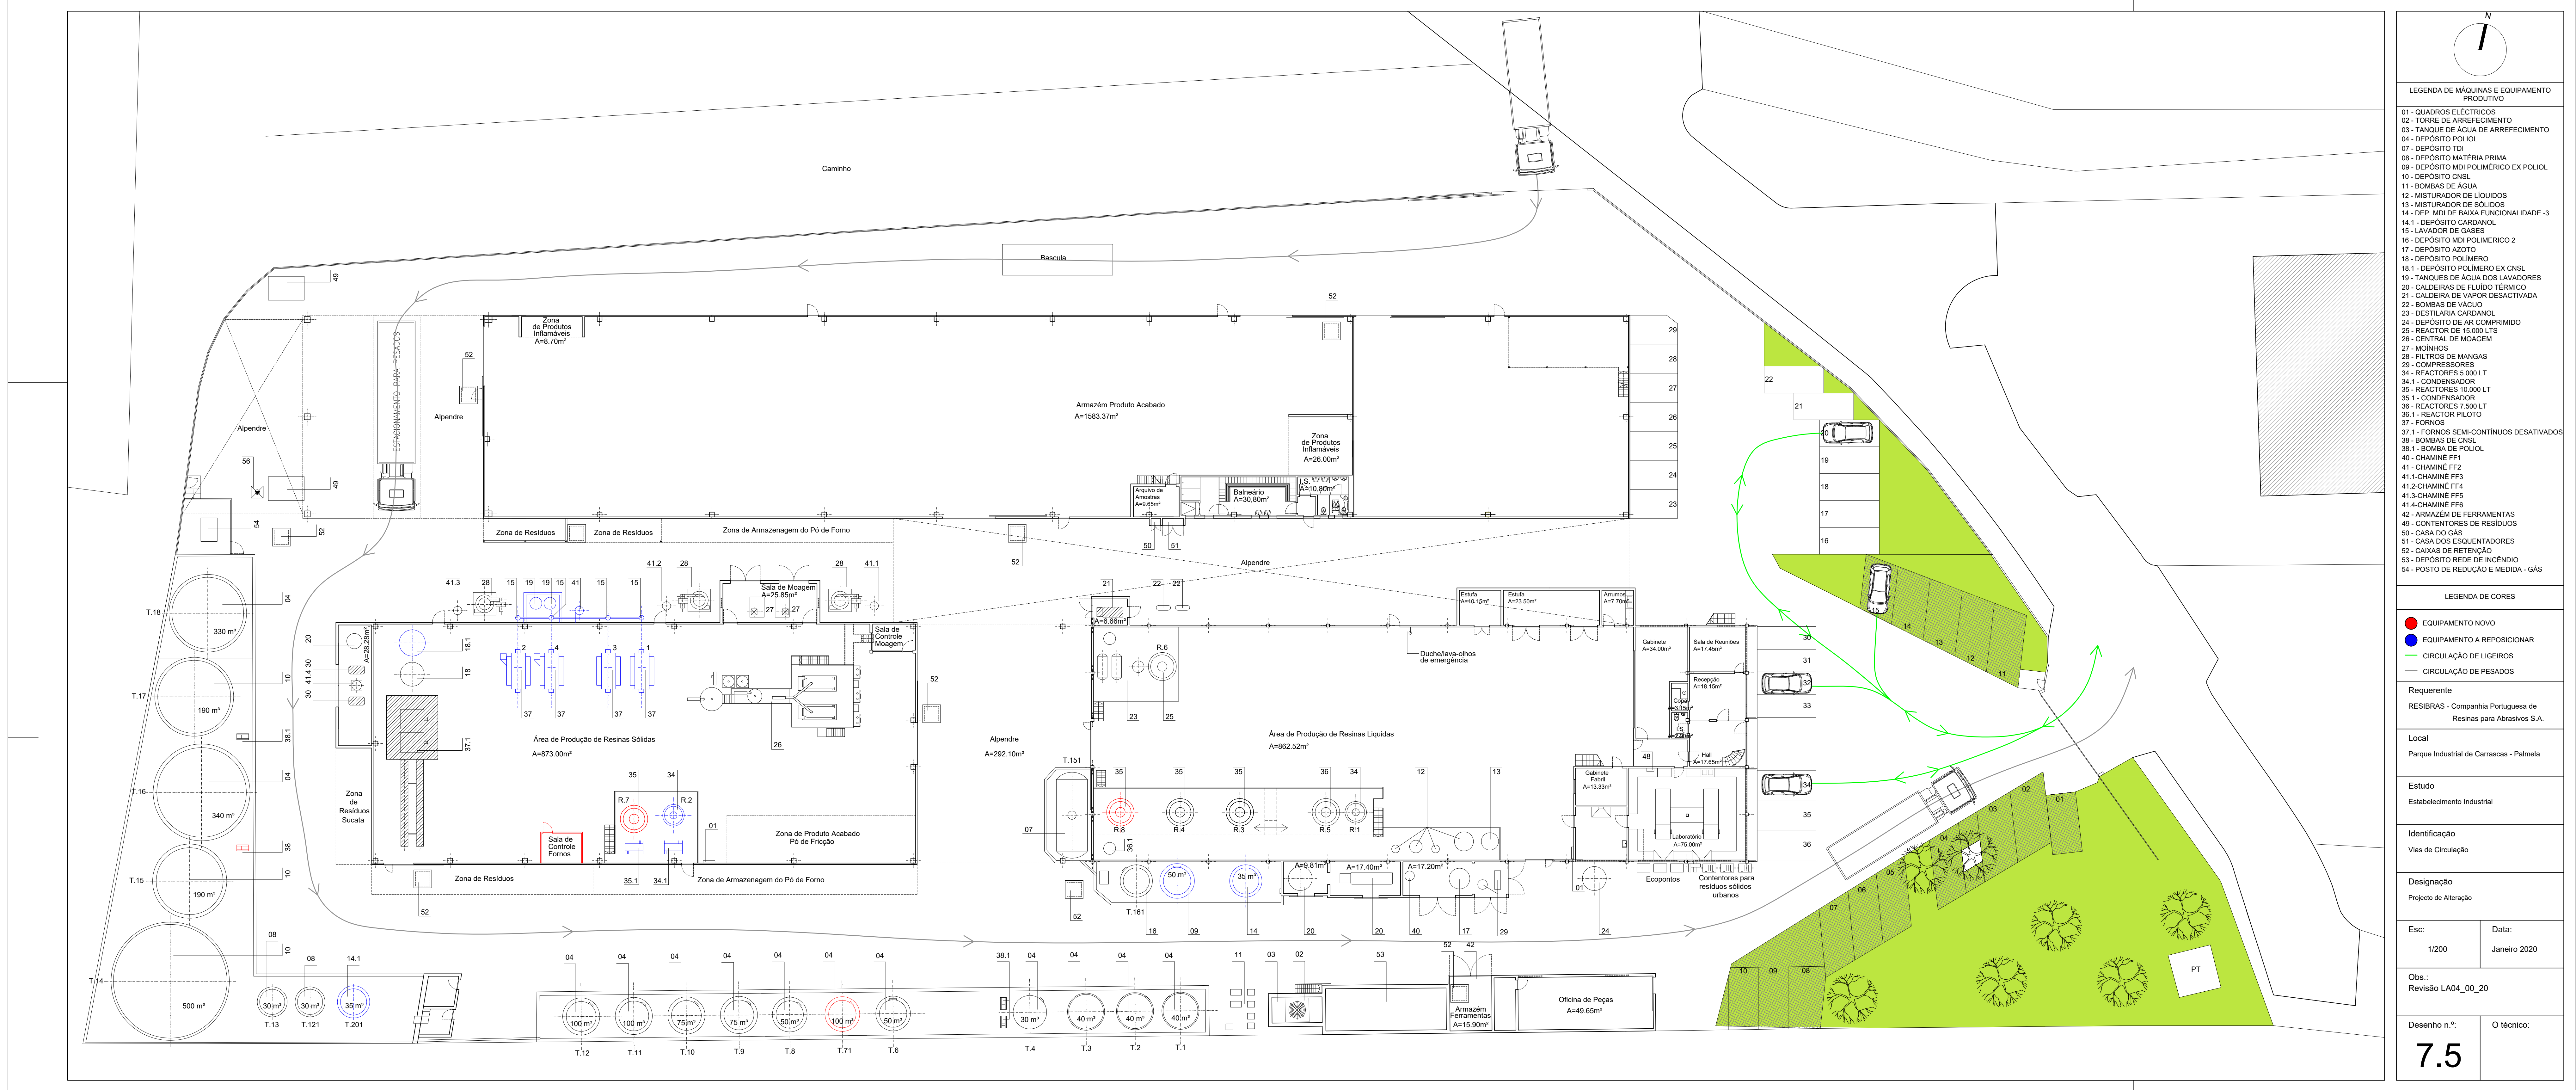

N	
LEGENDA DE MÁQUINAS E EQUIPAMENTO PRODUTIVO	

LEGENDA DE CORES	
Local	
Estudo	
Estabelecimento Industrial	
Identificação	
Esc.	Data:
1:200	Janeiro 2020
Obs.: Revisão LAD_00_20	
Desenho n.º	O Monico
7.5	