


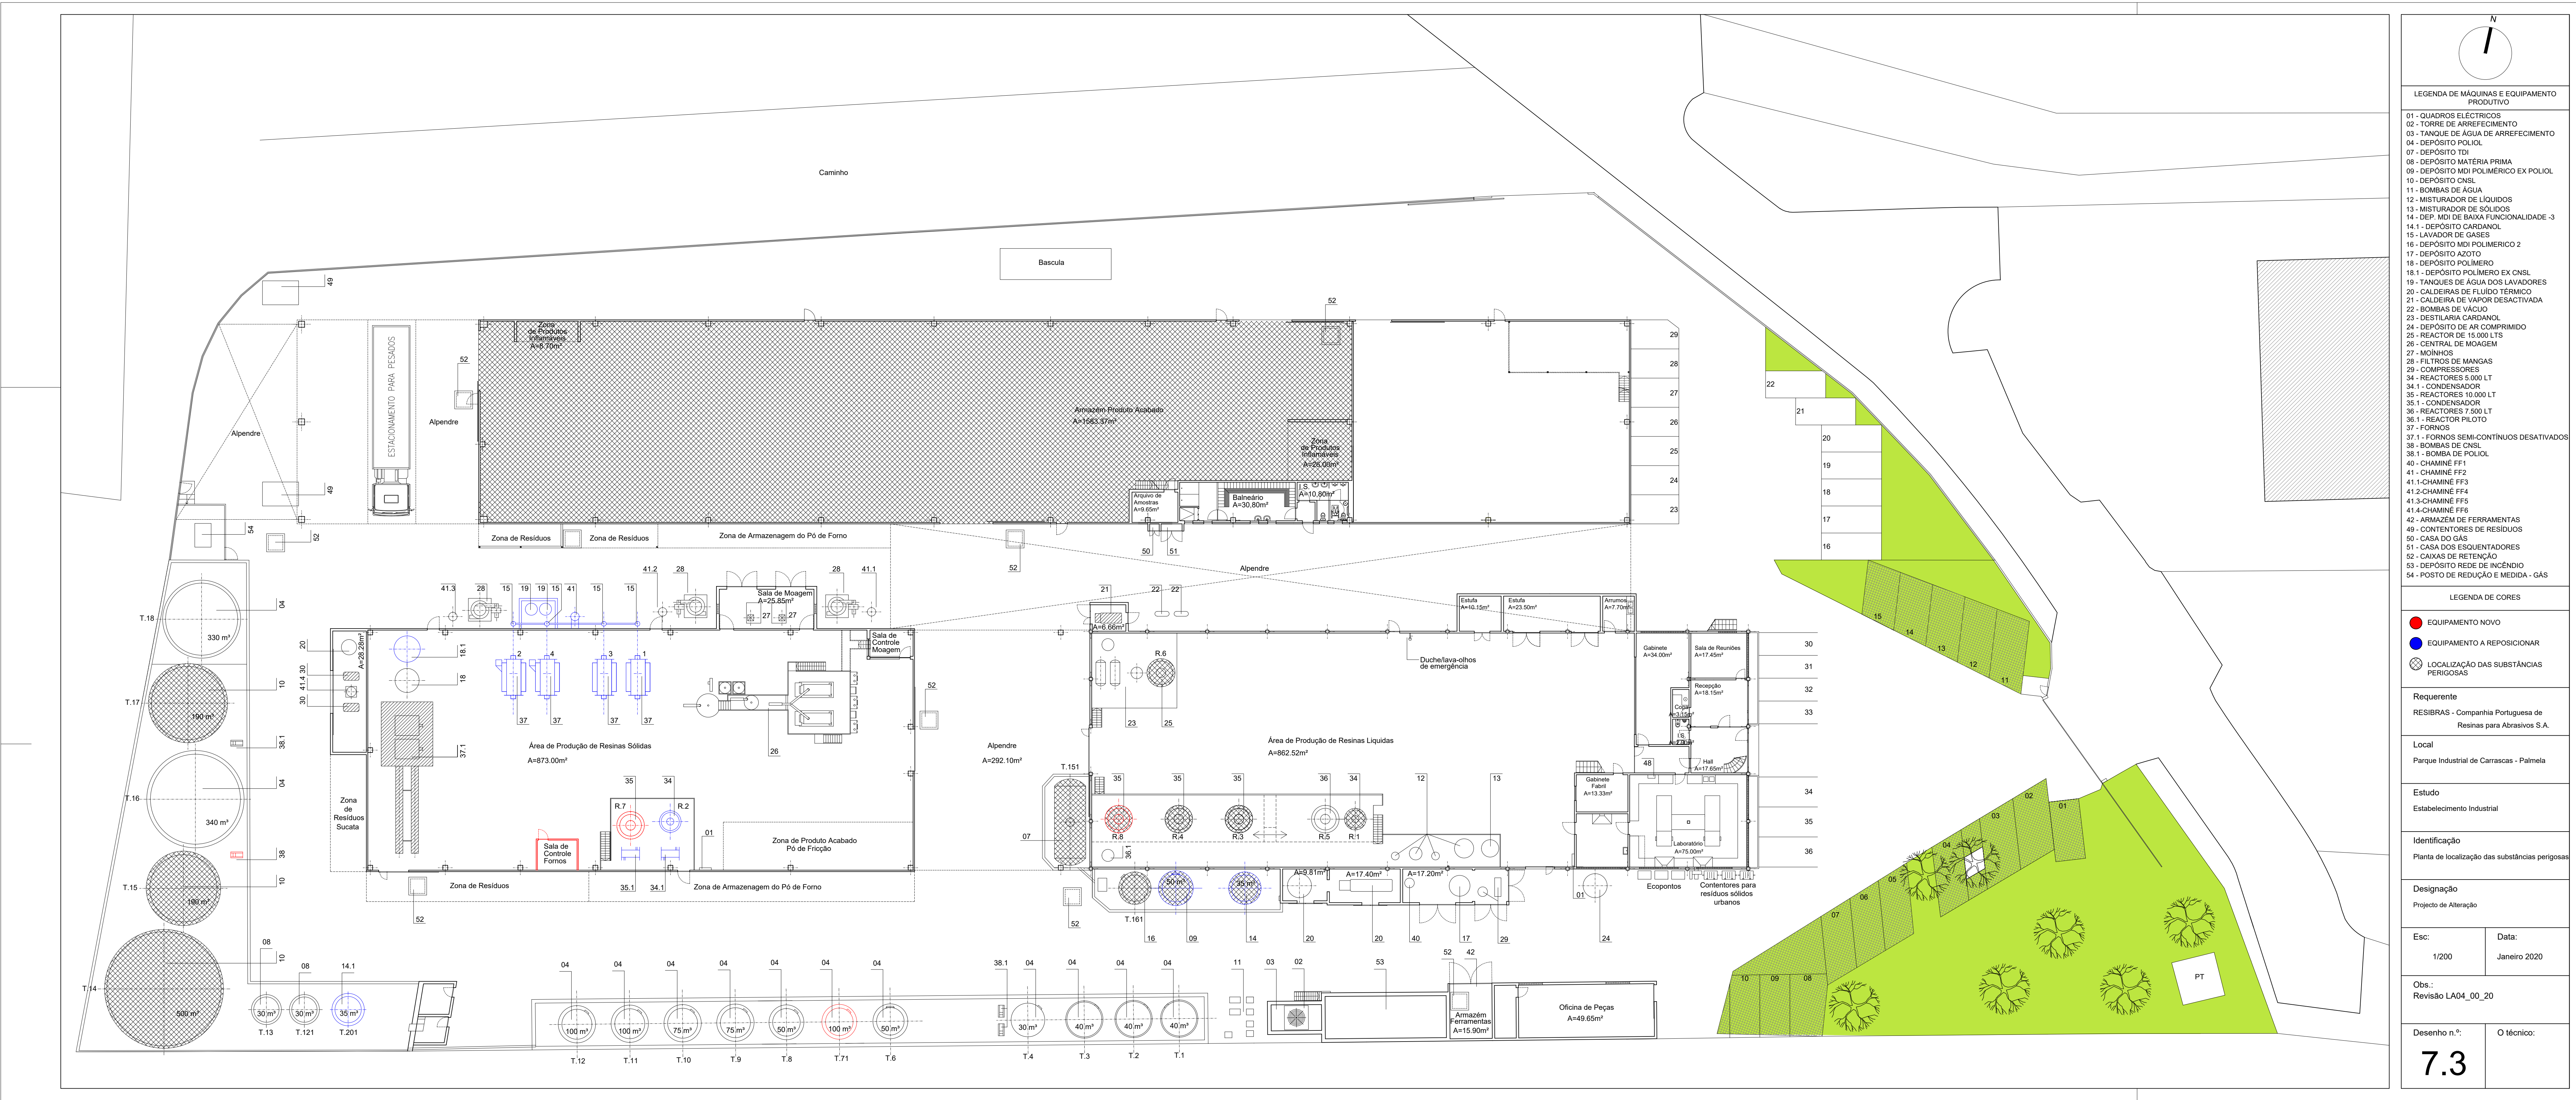

N

LEGENDA DE MÁQUINAS E EQUIPAMENTO PRODUÇÃO














LEGENDA DE CORES

EQUIPAMENTO NOVO

EQUIPAMENTO A REPOSICIONAR

LOCALIZAÇÃO DAS SUBSTÂNCIAS PERIGOSAS

Requerimento

REBRAS - Companhia Portuguesa de Resinas para Abrasivos S.A.

Local


Estudo

Estabelecimento Industrial

Identificação

Planta de localização das substâncias perigosas

Designação


Esc:

1:200

Data:

Janeiro 2020

Obr:

Revisão LAD_00_20

Desenho n.º

O técnico:

7.3