


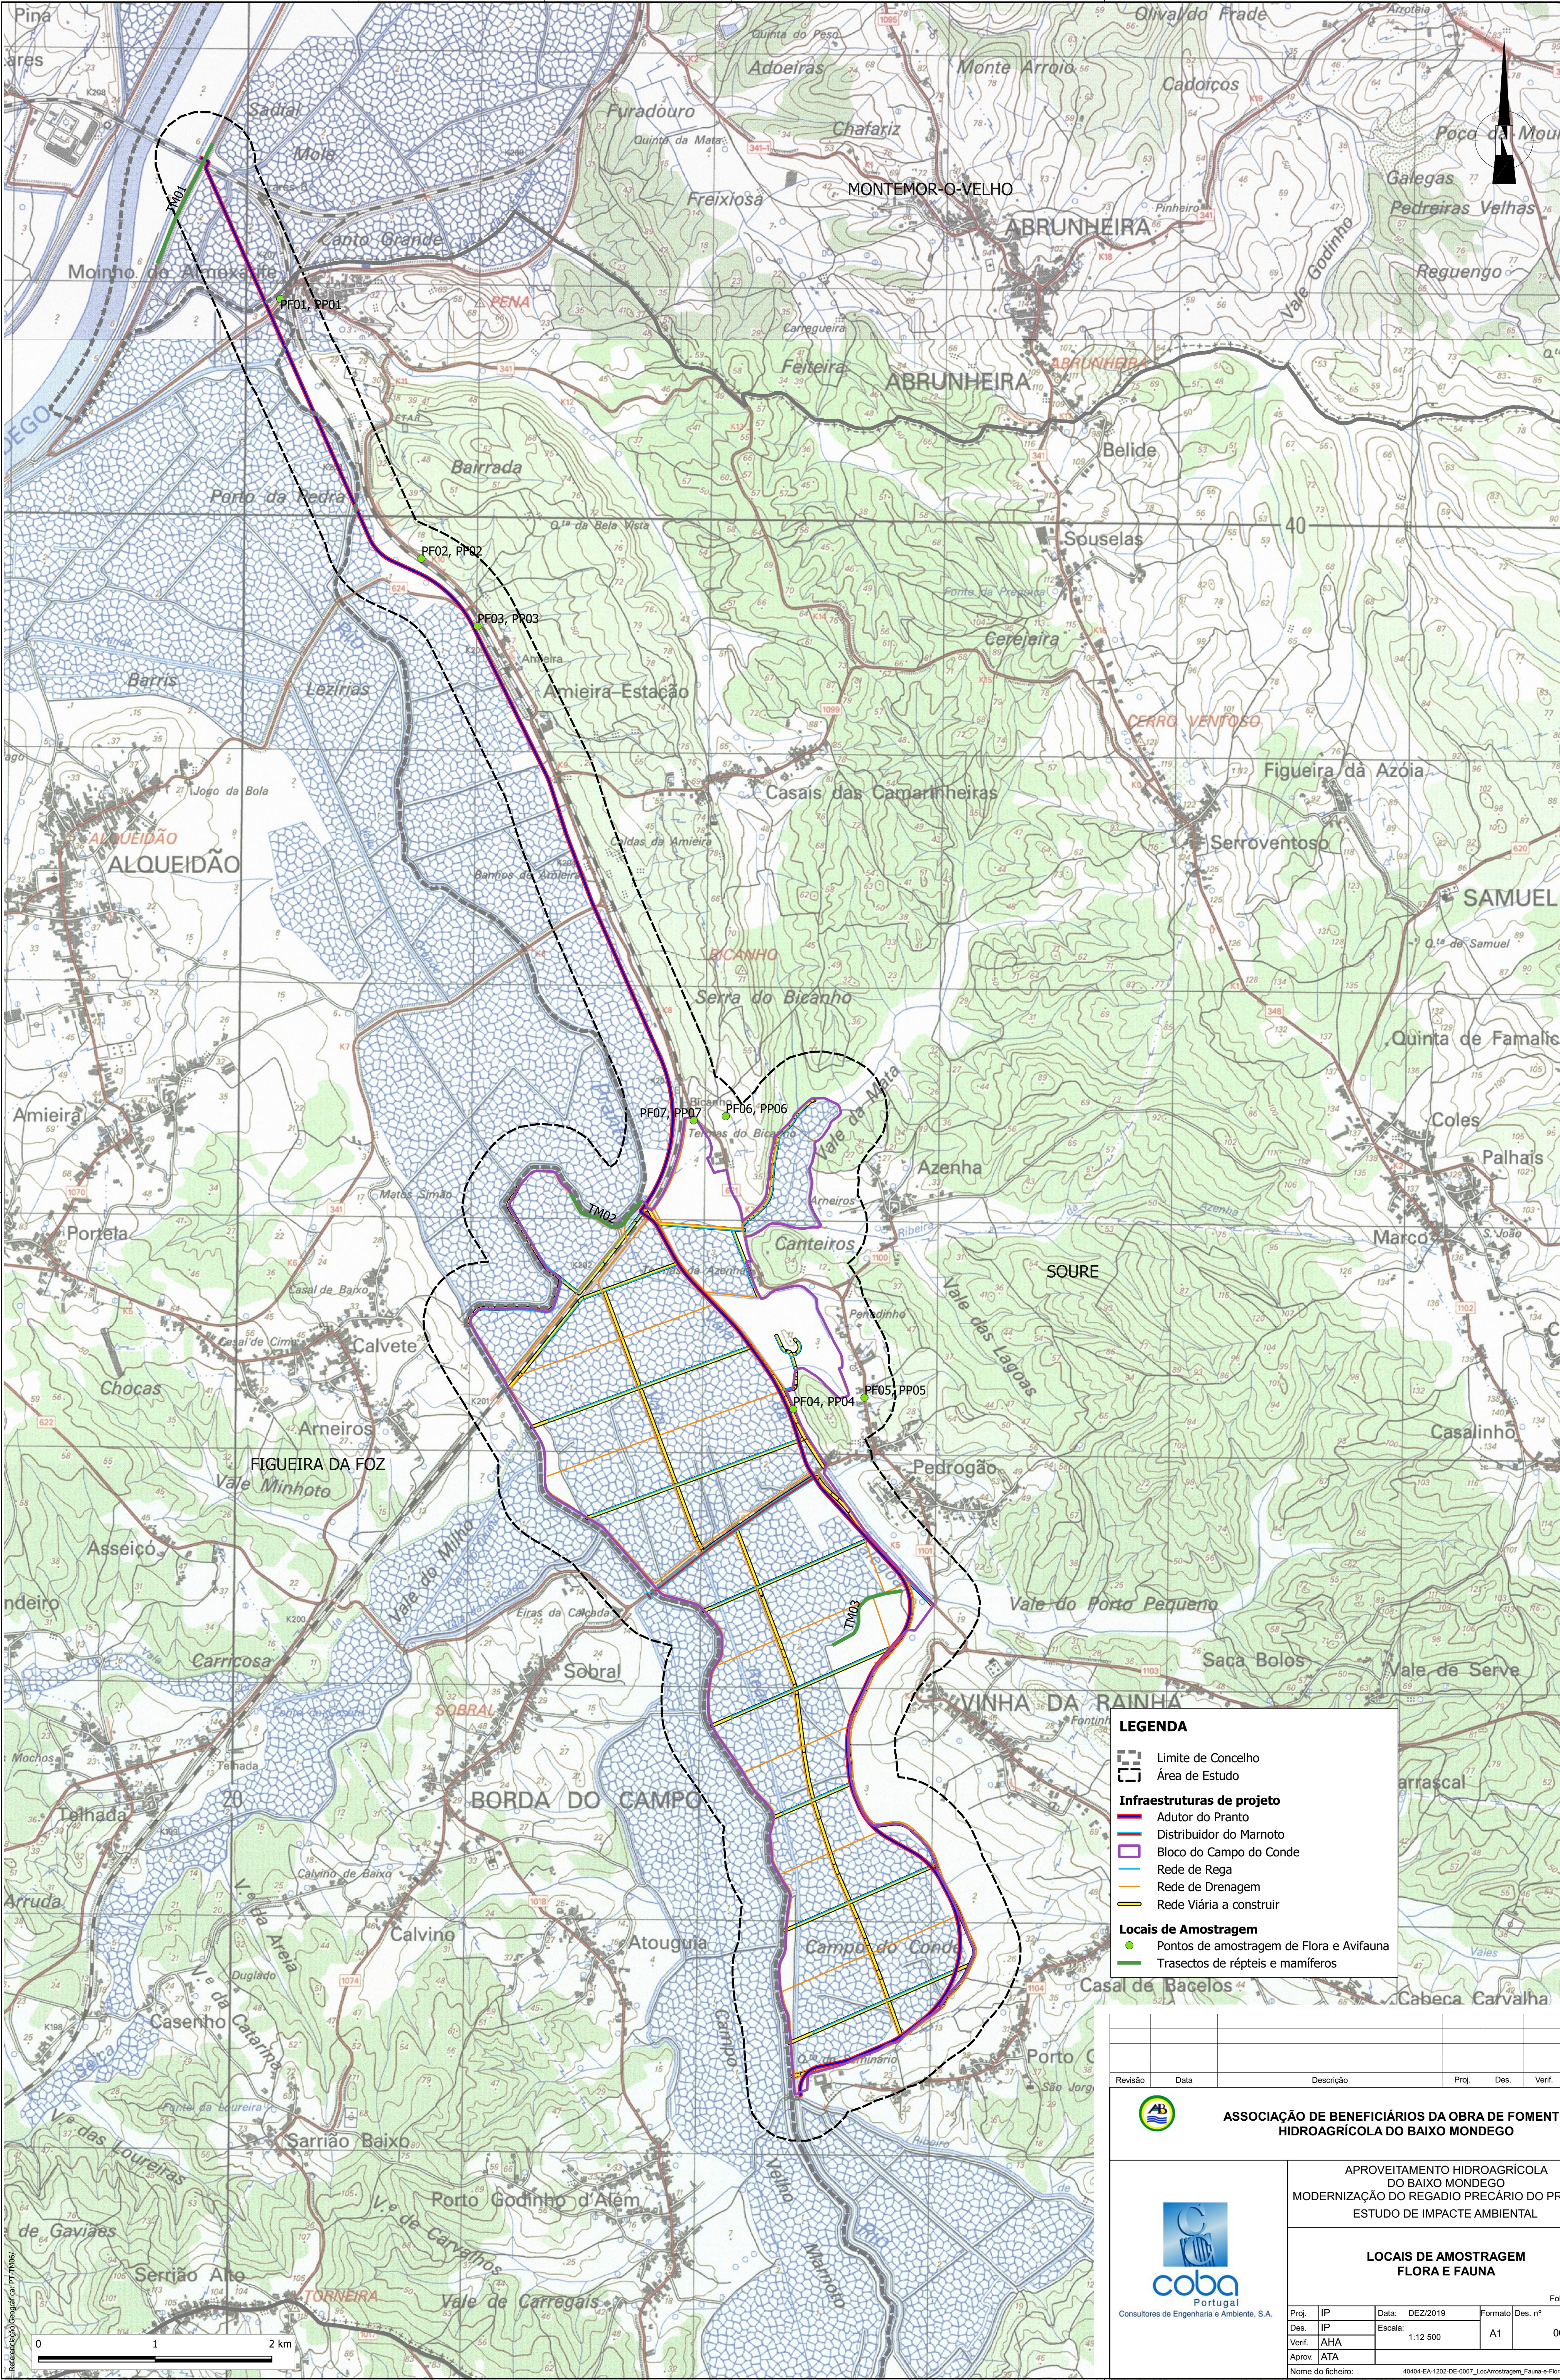

LEGENDA

Limite de Concelho

Área de Estudo

Infraestruturas de projeto

Adutor do Pranto

Distribuidor do Marnoto

Bloco do Campo do Conde

Rede de Rega

Rede de Drenagem

Rede Viária a construir

Locais de Amostragem

Pontos de amostragem de Flora e Avifauna

Trasectos de répteis e mamíferos

Revisão	Data	Descrição	Proj.	Des.	Verif.	Aprov.

**ASSOCIAÇÃO DE BENEFICIÁRIOS DA OBRA DE FOMENTO
HIDROAGRÍCOLA DO BAIXO MONDEGO**

COBA
Portugal
Consultores de Engenharia e Ambiente, S.A.


APROVEITAMENTO HIDROAGRÍCOLA
DO BAIXO MONDEGO
MODERNIZAÇÃO DO REGADIO PRECÁRIO DO PRANTO I
ESTUDO DE IMPACTE AMBIENTAL

**LOCAIS DE AMOSTRAGEM
FLORA E FAUNA**

Proj.	IP	Data:	DEZ/2019	Formato:	Des. nº
Des.	IP	Escala:	1:12 500	A1	0007
Verif.	ATA				
Aprov.	ATA				

Nome do ficheiro: 40404-EA-1202-DE-0007_LocAmostragem_Fauna-e-Flora.ggz

Folha 1/1

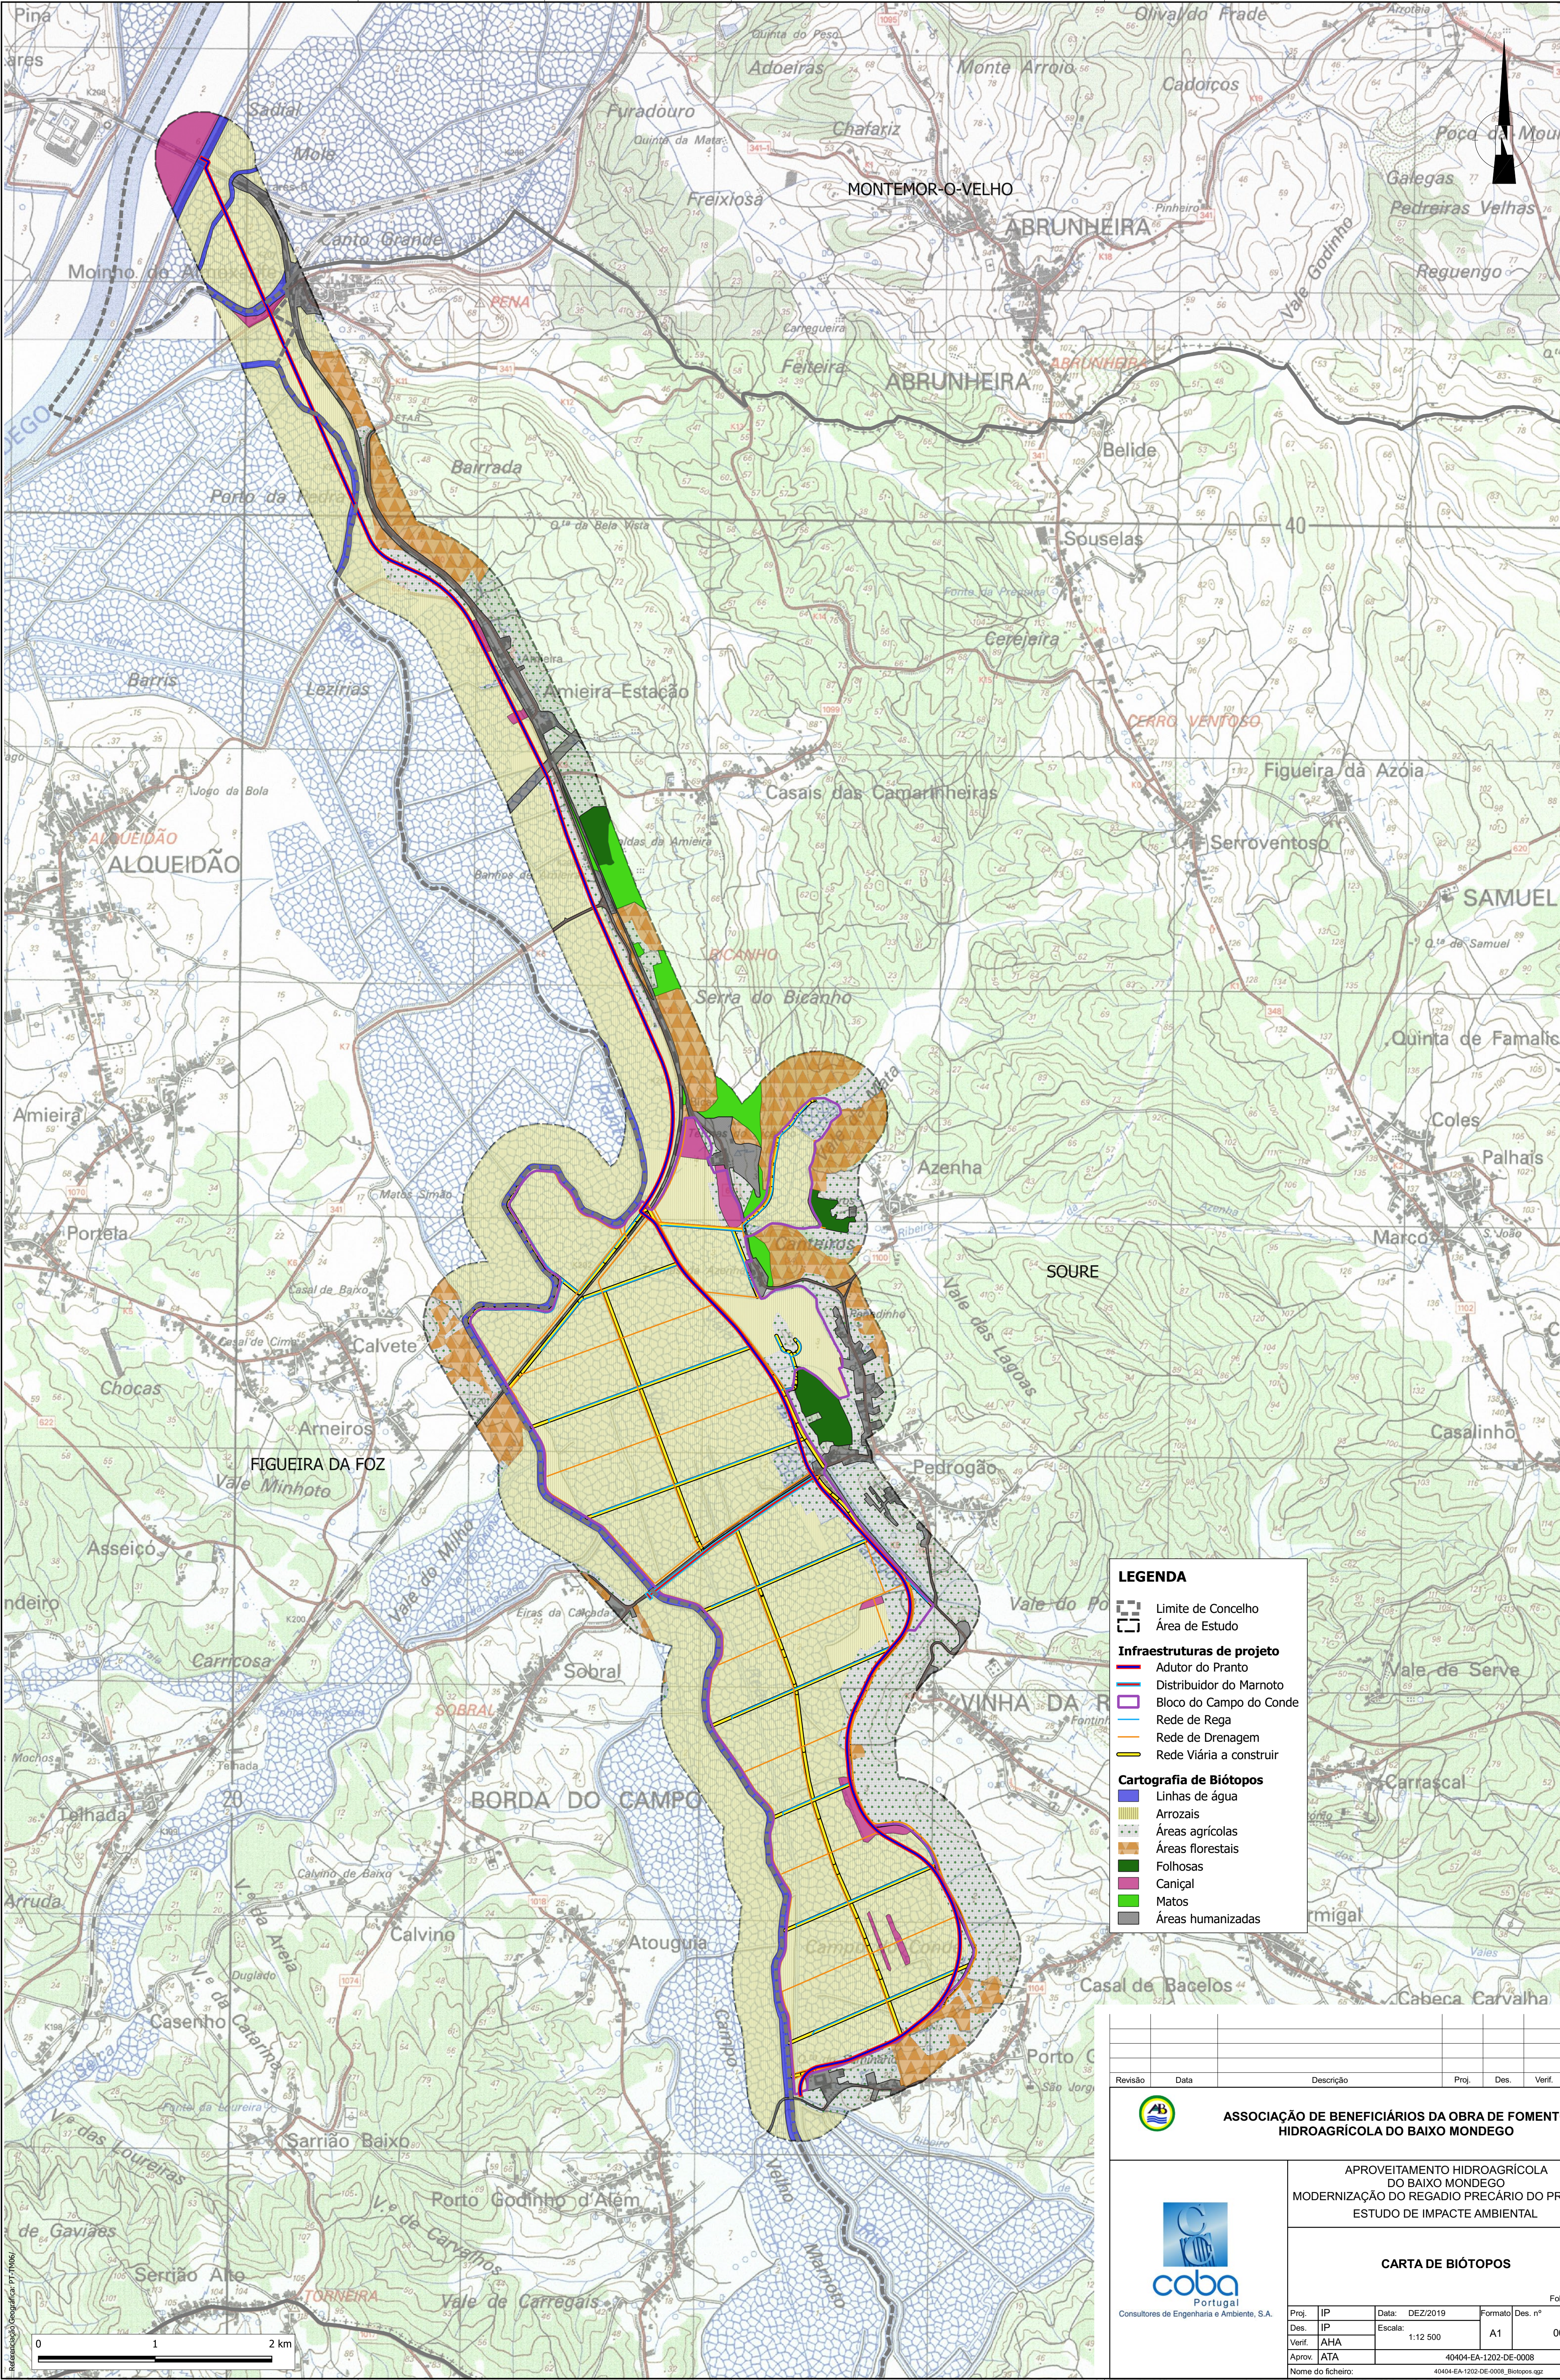

LEGENDA

Limite de Concelho

Área de Estudo

Infraestruturas de projeto

Adutor do Pranto

Distribuidor do Marnoto

Bloco do Campo do Conde

Rede de Rega

Rede de Drenagem

Rede Viária a construir

Cartografia de Biótopos

Linhas de água

Arroçais

Áreas agrícolas


Áreas florestais

Folhosas

Caniçal

Matos

Áreas humanizadas

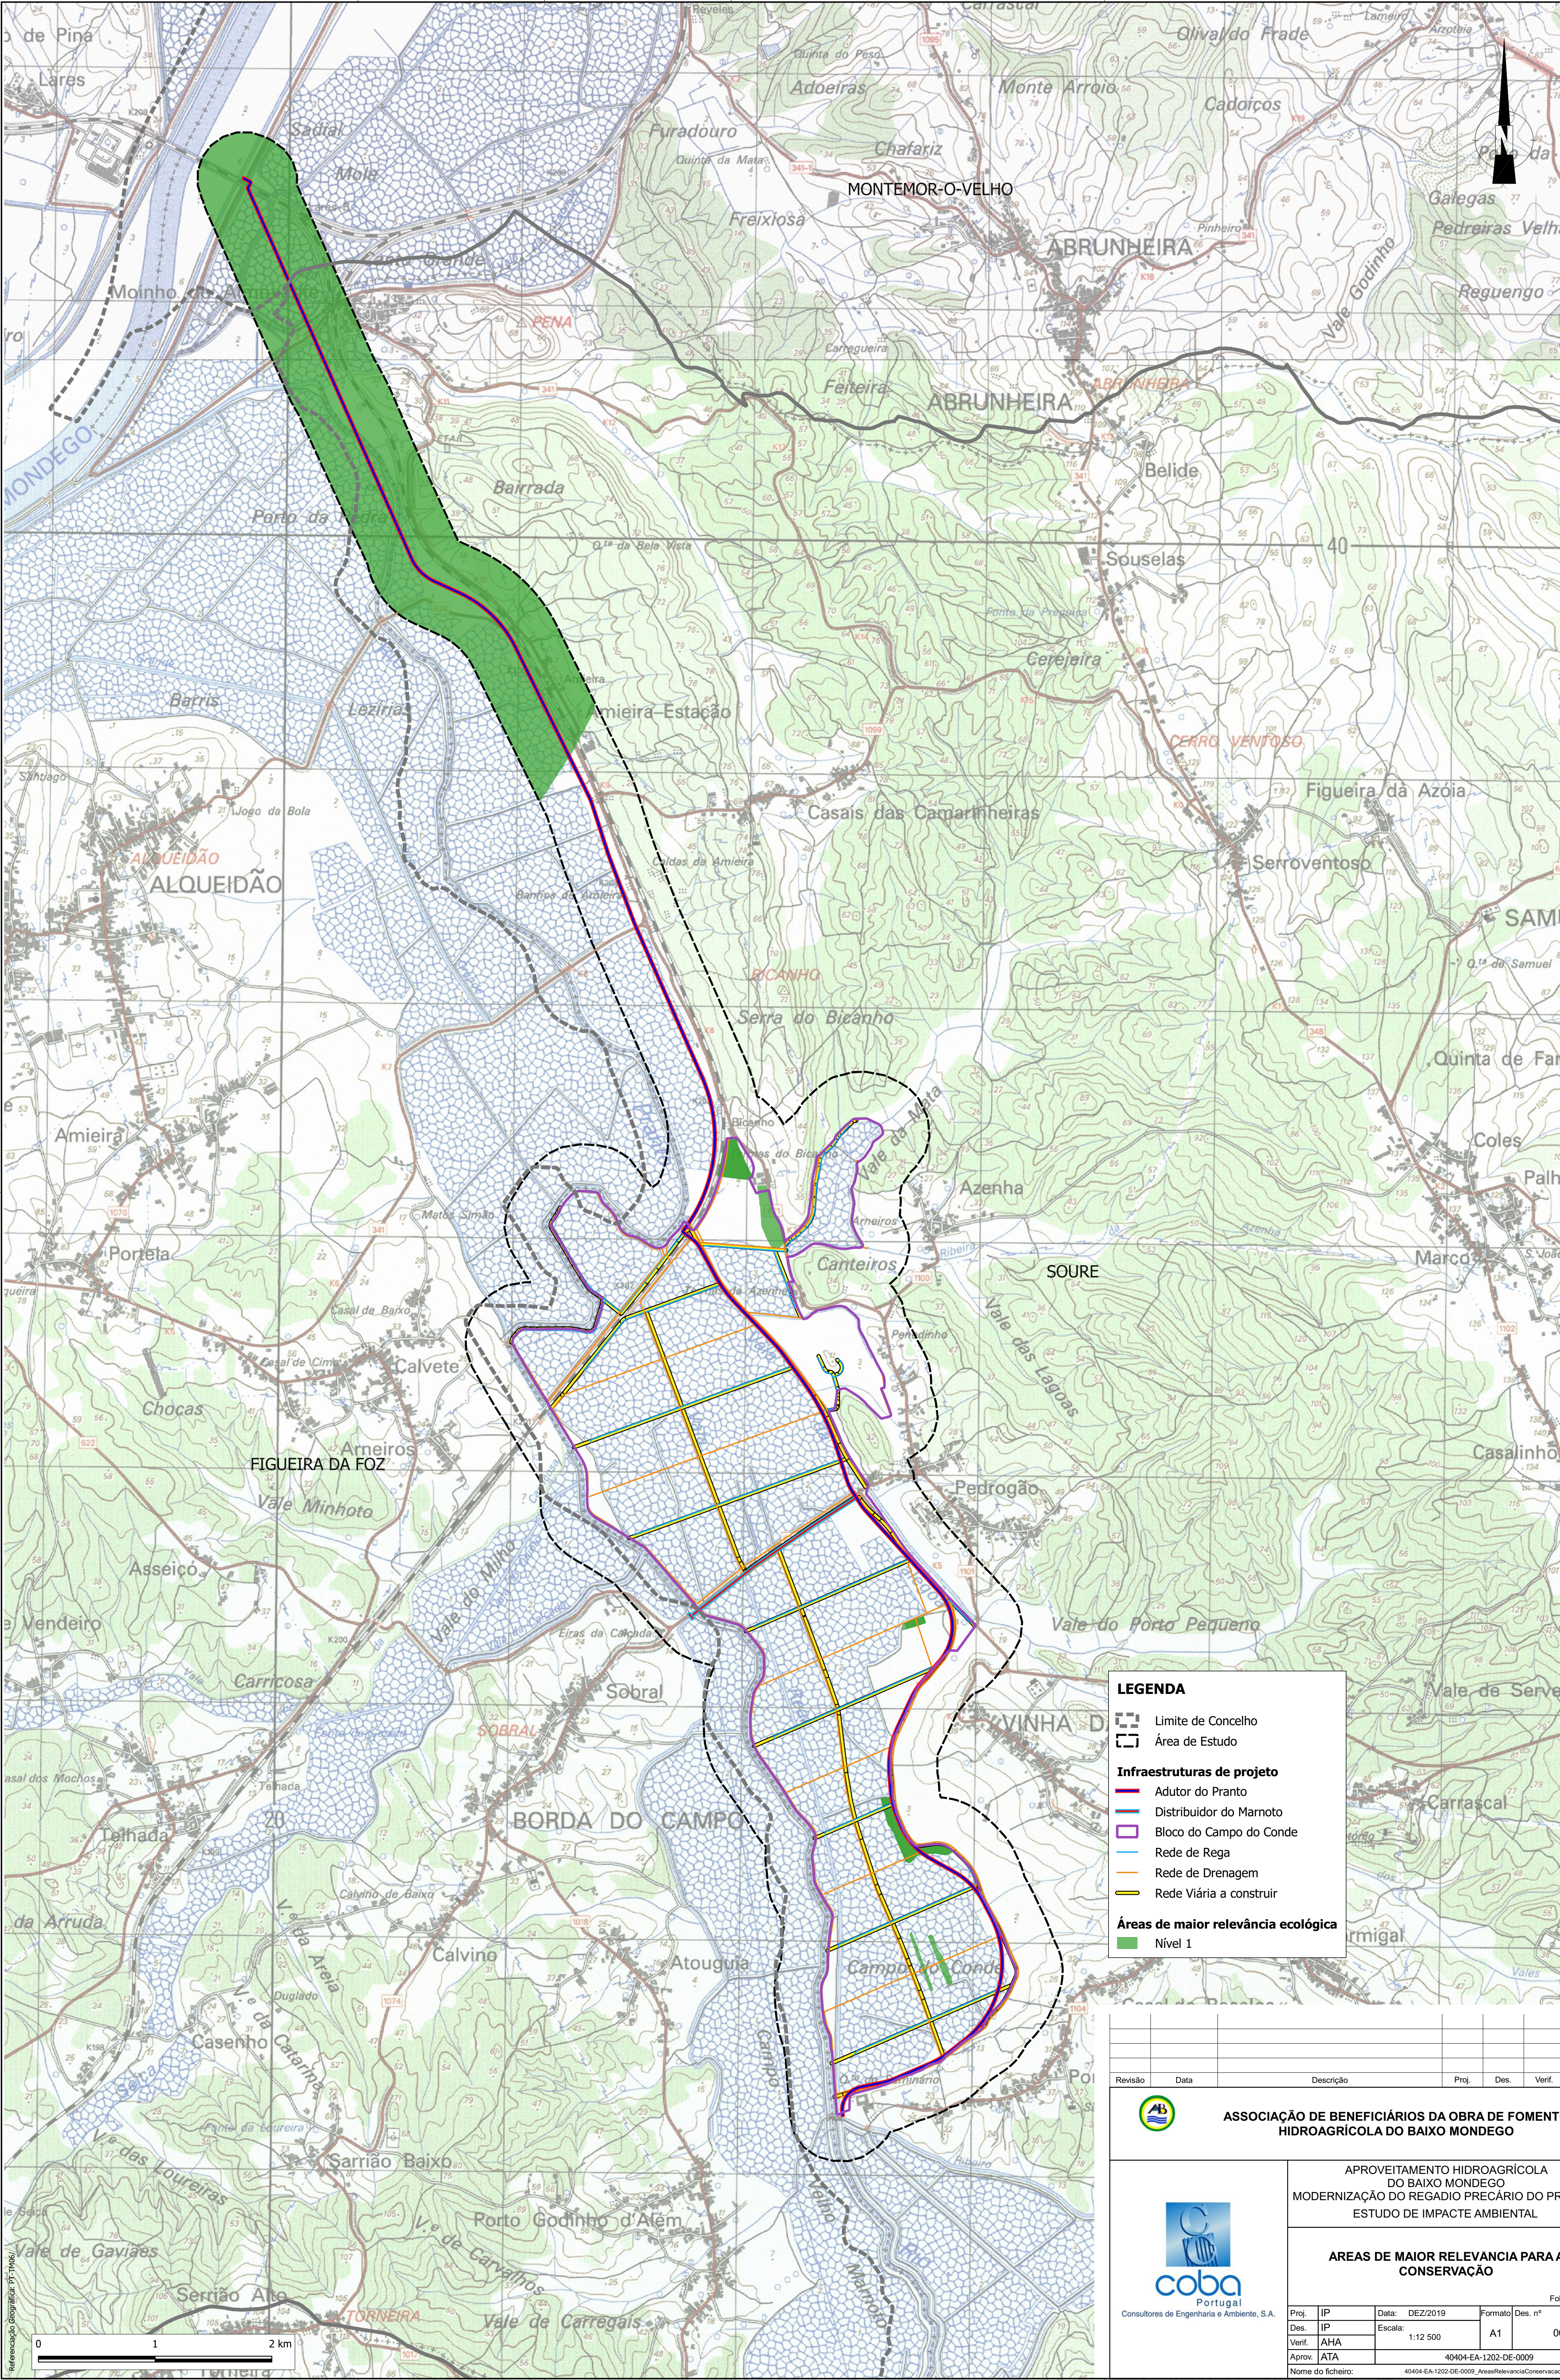

LEGENDA

Limite de Concelho

Área de Estudo

Infraestruturas de projeto

Adutor do Pranto

Distribuidor do Marnoto

Bloco do Campo do Conde

Rede de Rega


Rede de Drenagem

Rede Viária a construir

Áreas de maior relevância ecológica

Nível 1

Revisão	Data	Descrição	Proj.	Des.	Verif.	Aprov.
ASSOCIAÇÃO DE BENEFICIÁRIOS DA OBRA DE FOMENTO HIDROAGRÍCOLA DO BAIXO MONDEGO						
COBA Portugal Consultores de Engenharia e Ambiente, S.A.						
APROVEITAMENTO HIDROAGRÍCOLA DO BAIXO MONDEGO MODERNIZAÇÃO DO REGADIO PRECÁRIO DO PRANTO I ESTUDO DE IMPACTE AMBIENTAL						
ÁREAS DE MAIOR RELEVANCIA PARA A CONSERVAÇÃO						
Folha 1/1						
Proj.	IP	Data: DEZ/2019	Formato: Des. nº			
Des.	IP	Escala: 1:12 500	A1		0009	
Verif.	ATA	40404-EA-1202-DE-0009				
Aprov.		Nome do ficheiro: 40404-EA-1202-DE-0009_AreasRelevanciaConservacao.azs				

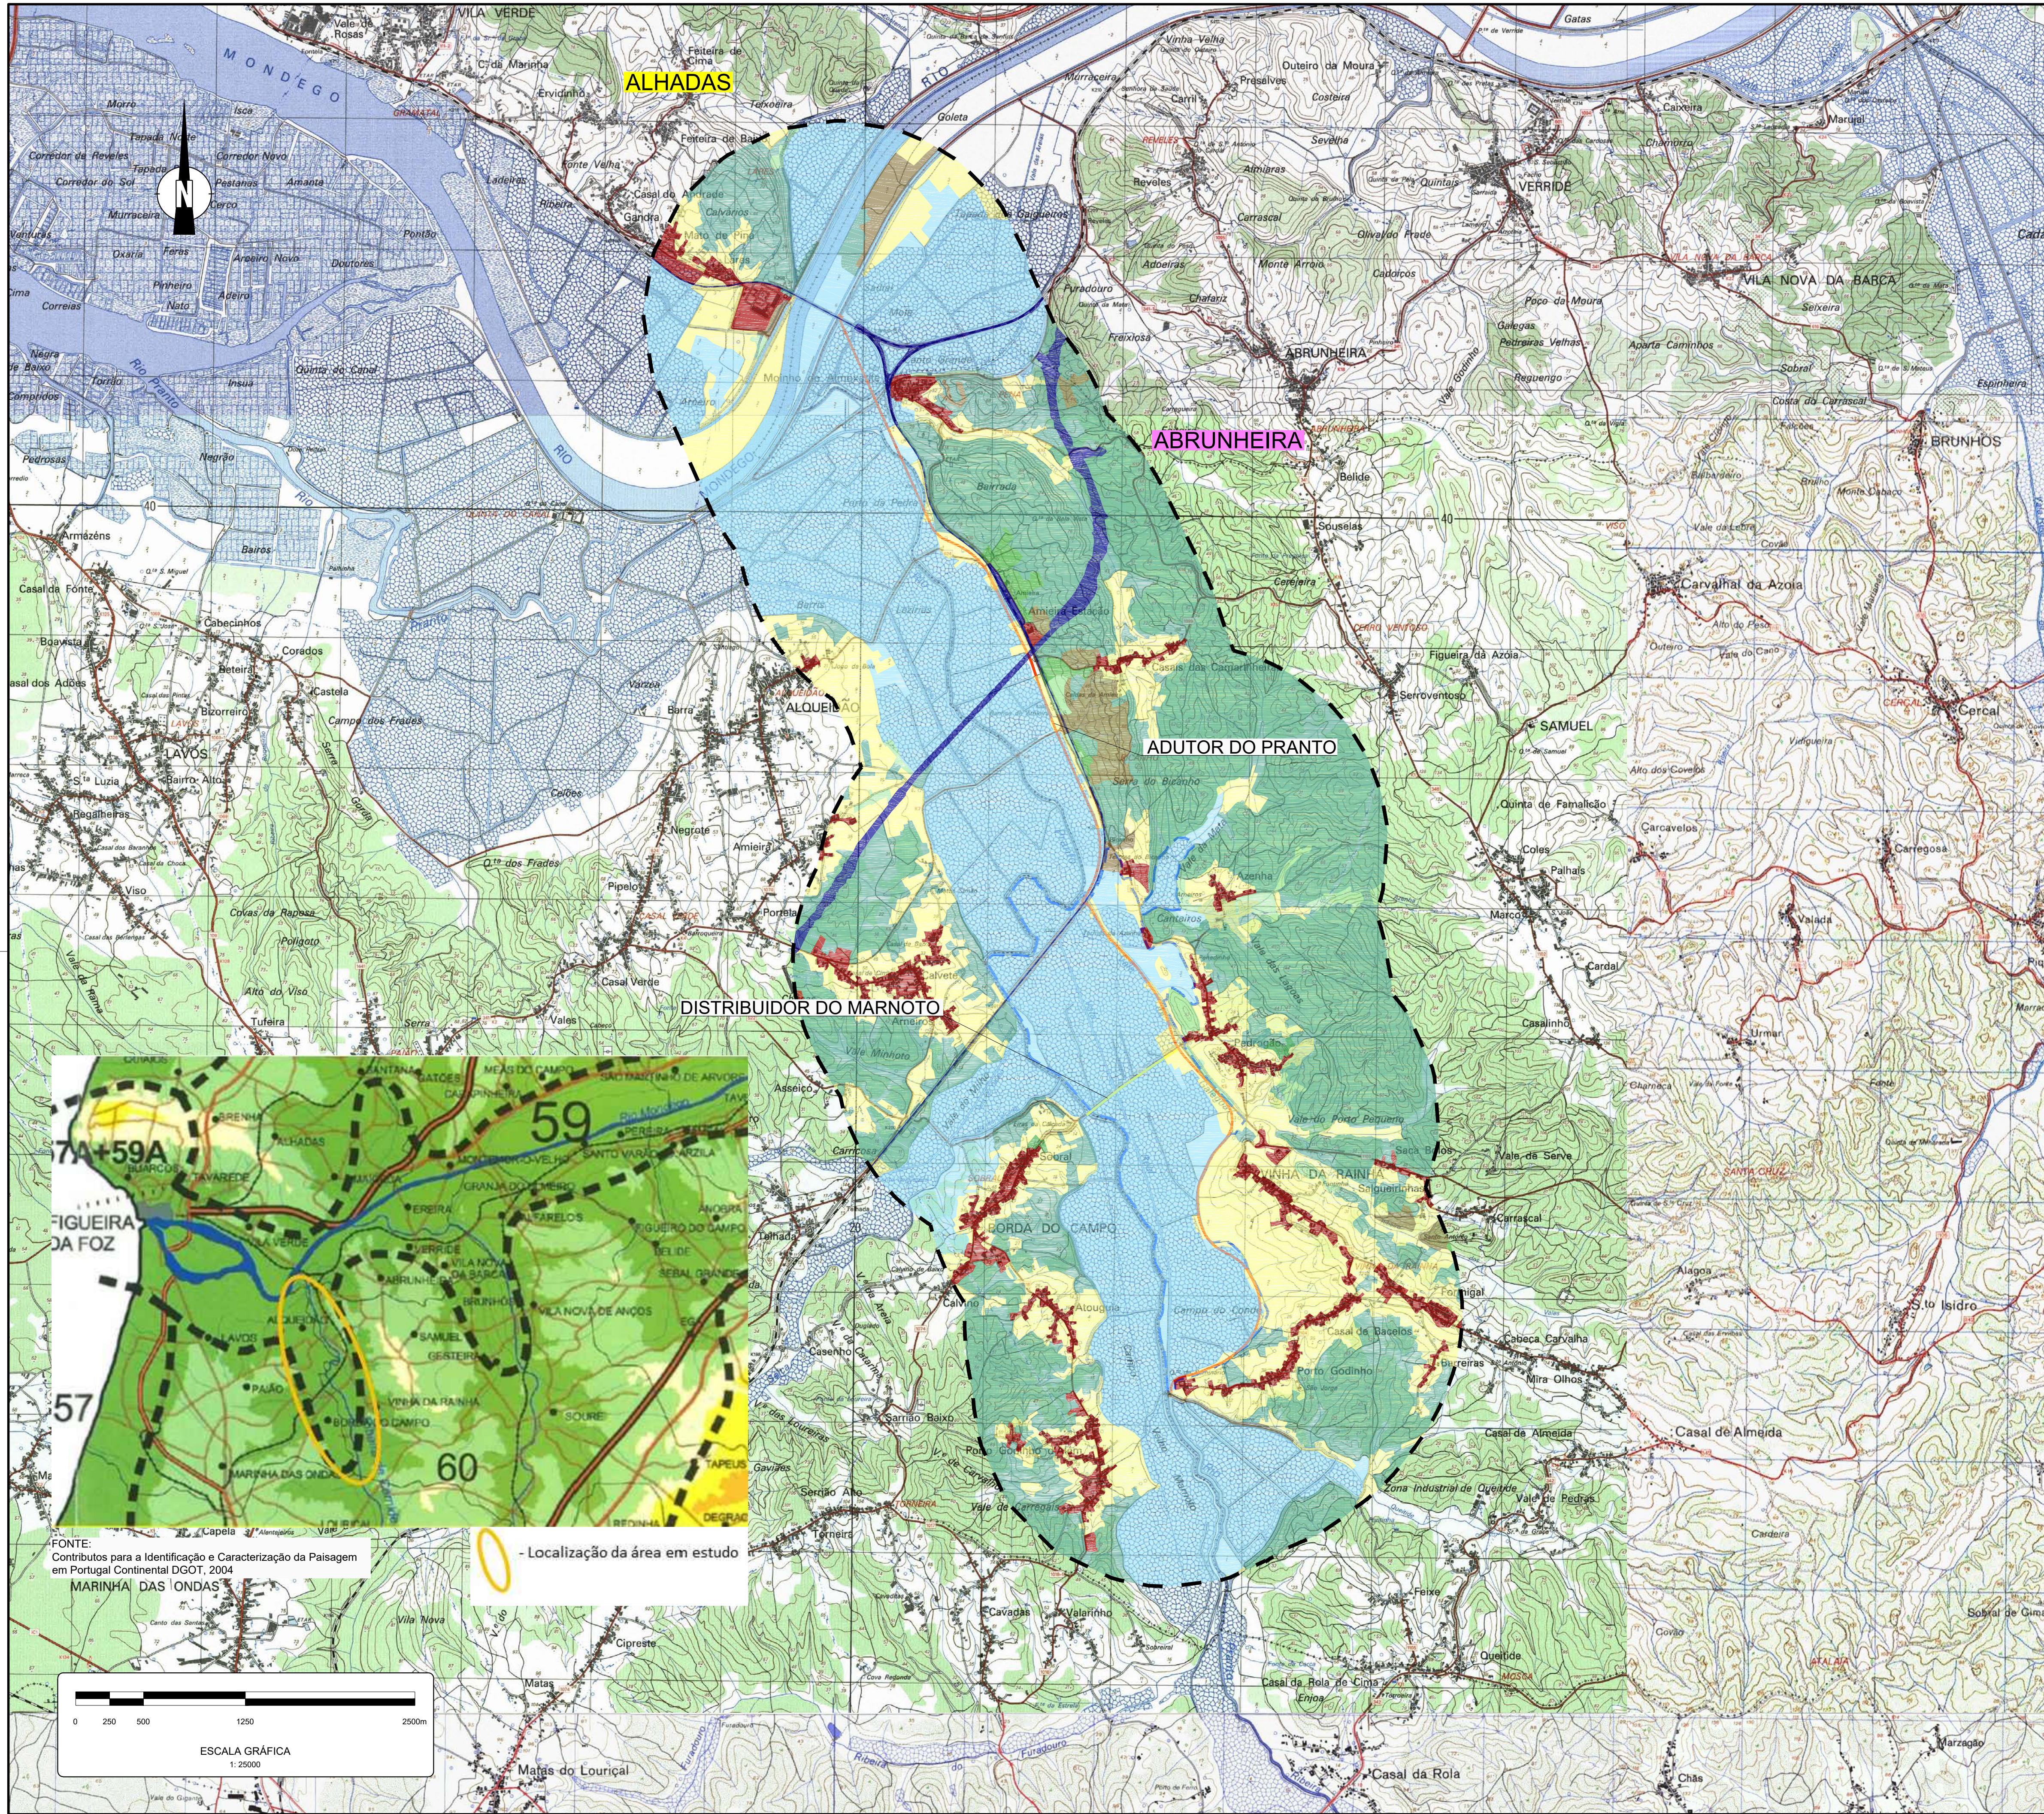

LEGENDA:

- Área de estudo
- Bloco do Campo do Conde
- Adutor Direito do Pranto
- Distribuidor do Marnoto

UNIDADES DE PAISAGEM (UP)
UP59 - COIMBRA E BAIXO MONDEGO
UP60 - BEIRA LITORAL:
LEIRIA-OUREM-SOURE

Sub-unidades de Paisagem

- SUP1 - Área Agrícola
- SUP2 - Povoamentos Florestais
- SUP3 - Matos
- SUP4 - Olival
- SUP5 - Sistema Húmido
- SUP6 - Galeria Ripícola
- SUP7 - Áreas Sociais/Áreas artificializadas
- SUP8 - Vias de Comunicação

FONTE:
Contributos para a Identificação e Caracterização da Paisagem
em Portugal Continental DGOT, 2004

MARINHA DAS ONDAS

- Localização da área em estudo

COORDENADAS RECTANGULARES
HAYFORD - GAUSS DATUM 1973
MAREGRÁFO DE CASCAIS
FALSA ORIGEM M=200000 P=300000

Em cópias deste desenho com formato
diferente do A1 atender à escala gráfica



Associação de Beneficiários
da Obra de Fomento Hidroagrícola
do Baixo Mondego



COBA
CONSULTORES DE
ENGENHARIA
E AMBIENTE

Elab. PPS
Verif. ACS
Aprov. ATA


APROVEITAMENTO HIDROAGRÍCOLA DO BAIXO MONDEGO
MODERNIZAÇÃO DO REGADIO PRECÁRIO DO PRANTO I
Projecto de Execução

Escala
1:25000

Subst.
Subst. por

ESTUDO DE IMPACTE AMBIENTAL
ADUTOR DIREITO DO PRANTO E DISTRIBUIDOR DO MARMOTO
CARTA DE UNIDADES E
SUBUNIDADES DE PAISAGEM

Número
40404-EA-1202-DE-0010
Data
ABR. 2019
Folha
01/01

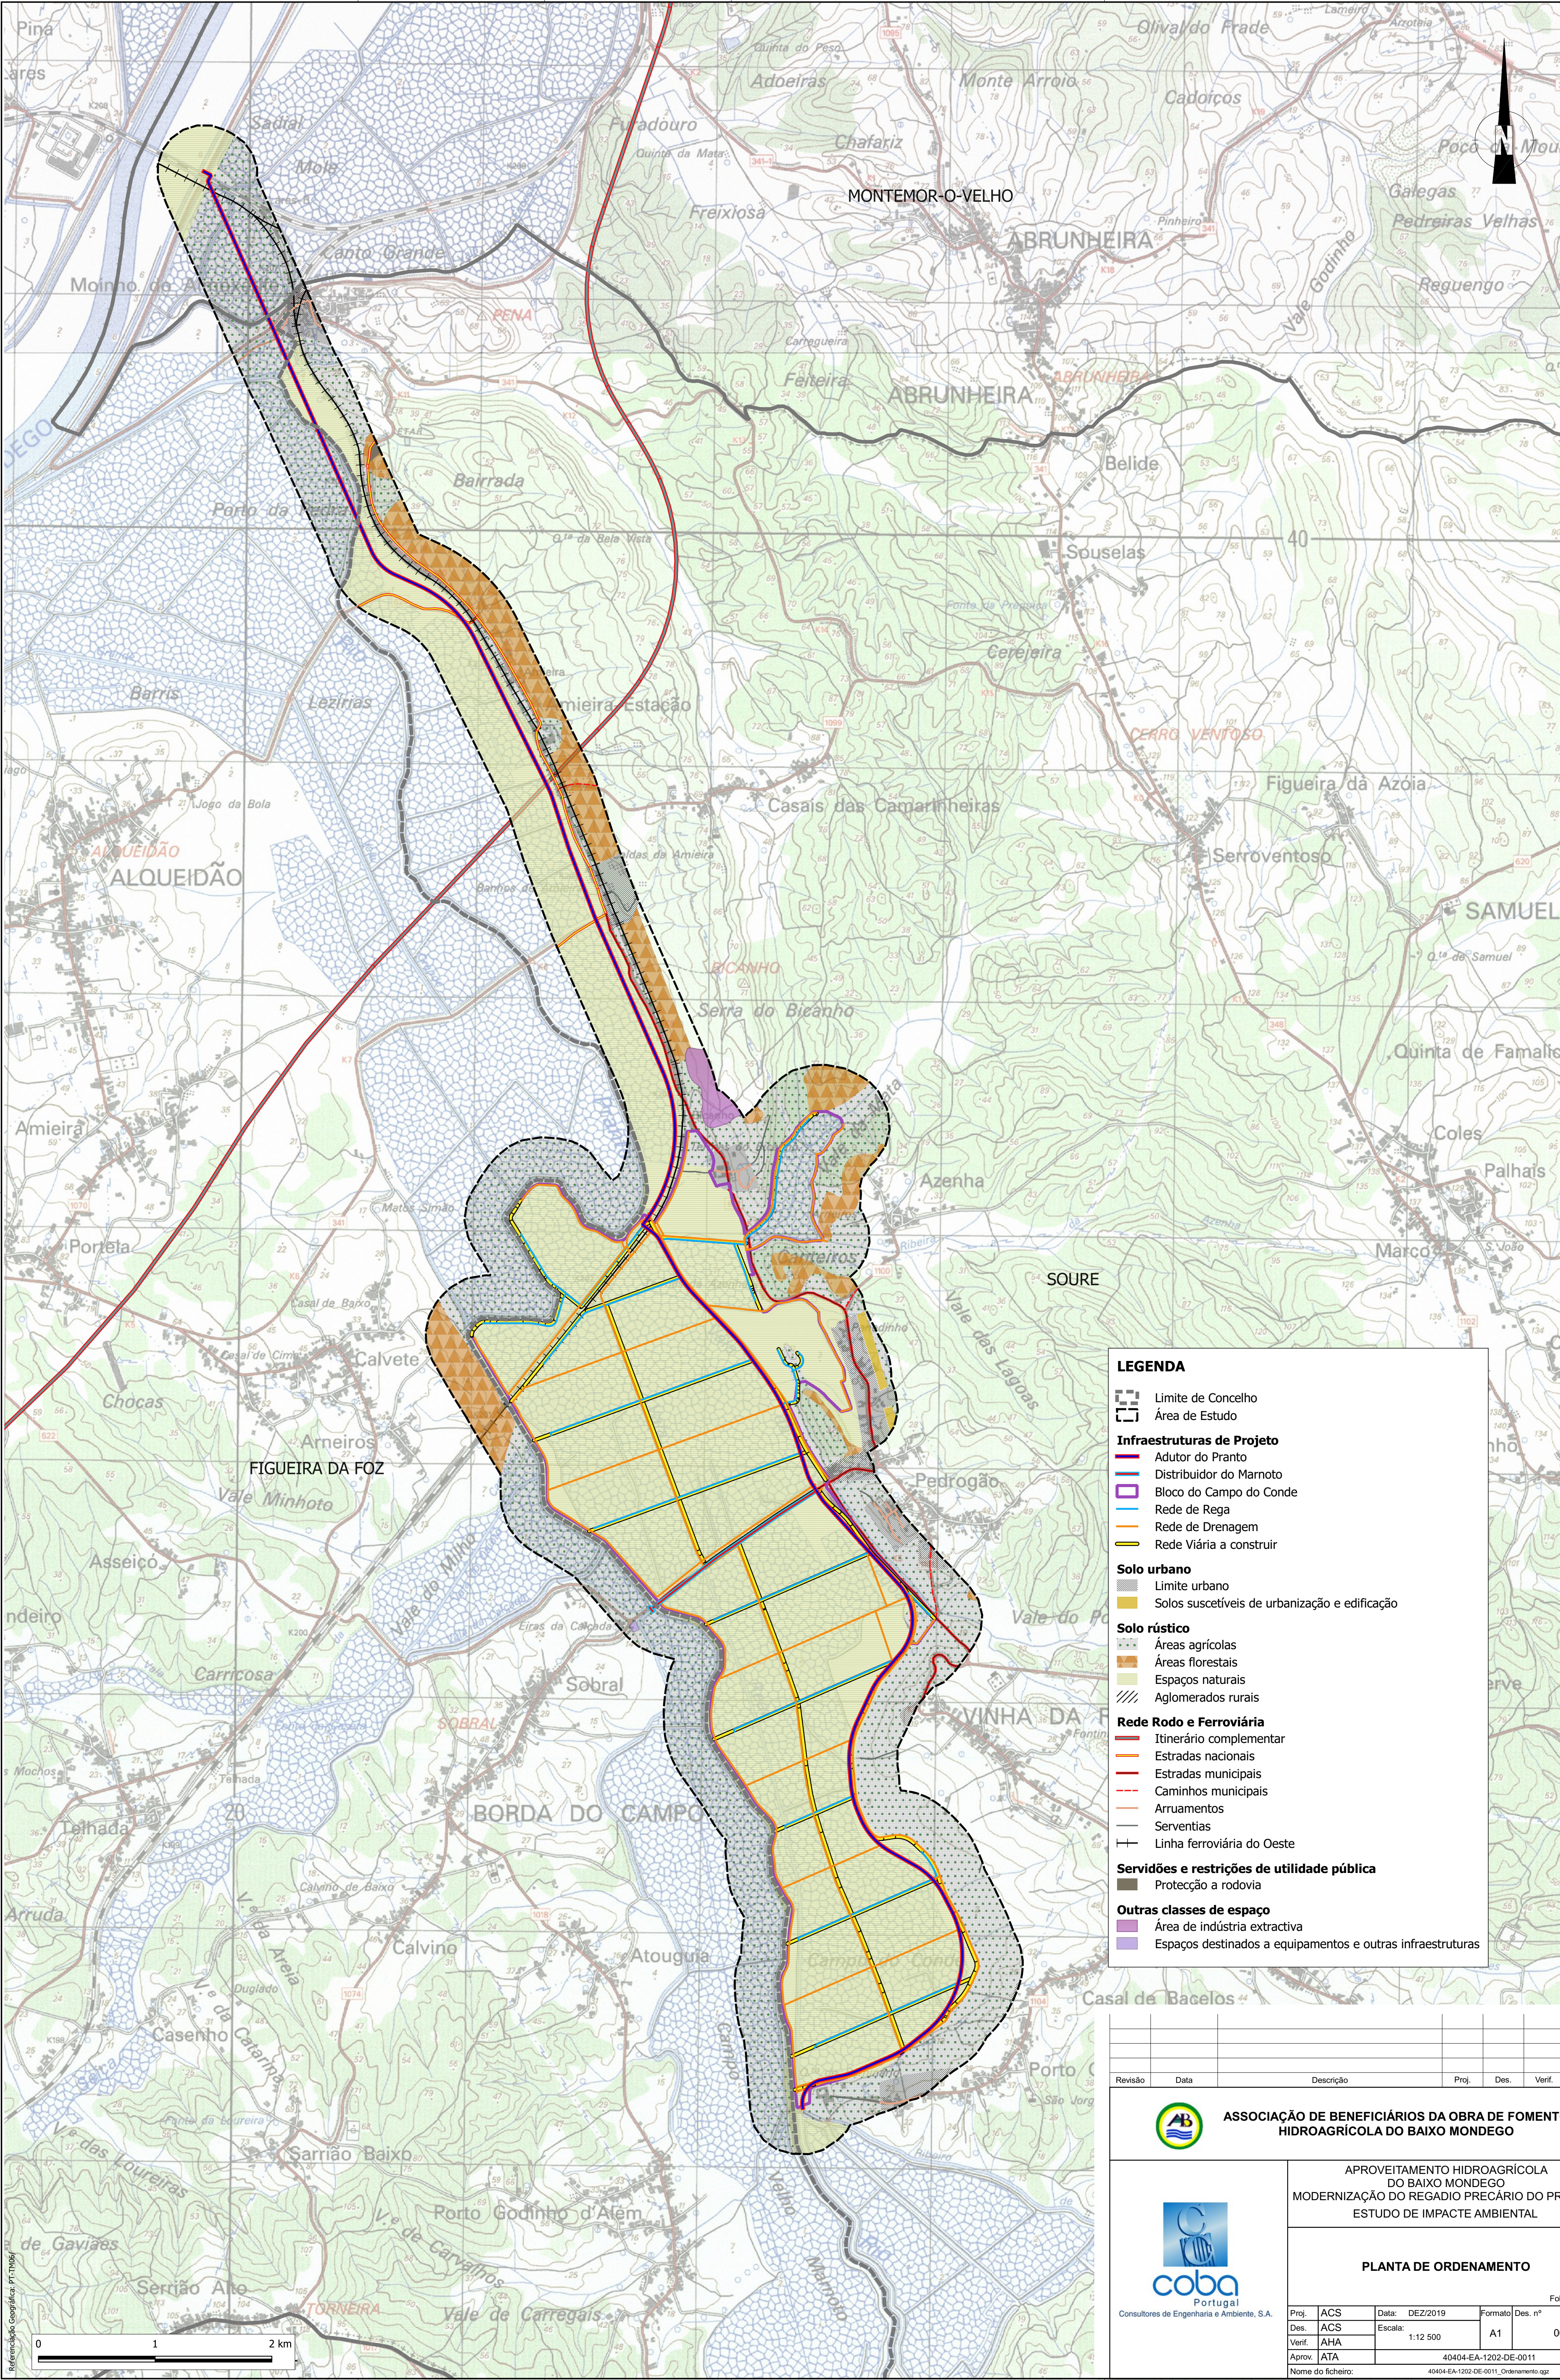

LEGENDA

Limite de Concelho

Área de Estudo

Infraestruturas de Projeto

Adutor do Pranto

Distribuidor do Marnoto

Bloco do Campo do Conde

Rede de Rega

Rede de Drenagem

Rede Viária a construir

Solo urbano

Limite urbano

Solos suscetíveis de urbanização e edificação

Solo rústico

Áreas agrícolas

Áreas florestais

Espaços naturais

Aglomerados rurais

Rede Rodo e Ferroviária

Itinerário complementar

Estradas nacionais

Estradas municipais

Caminhos municipais

Arruamentos

Serventias

Linha ferroviária do Oeste


Servidões e restrições de utilidade pública


Proteção a rodovia

Outras classes de espaço

Área de indústria extractiva

Espaços destinados a equipamentos e outras infraestruturas

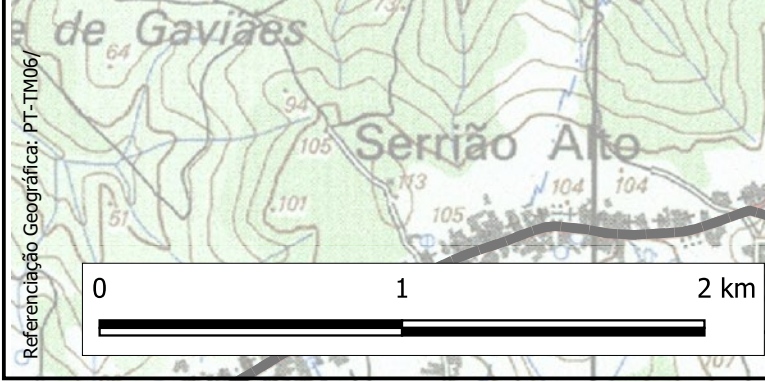

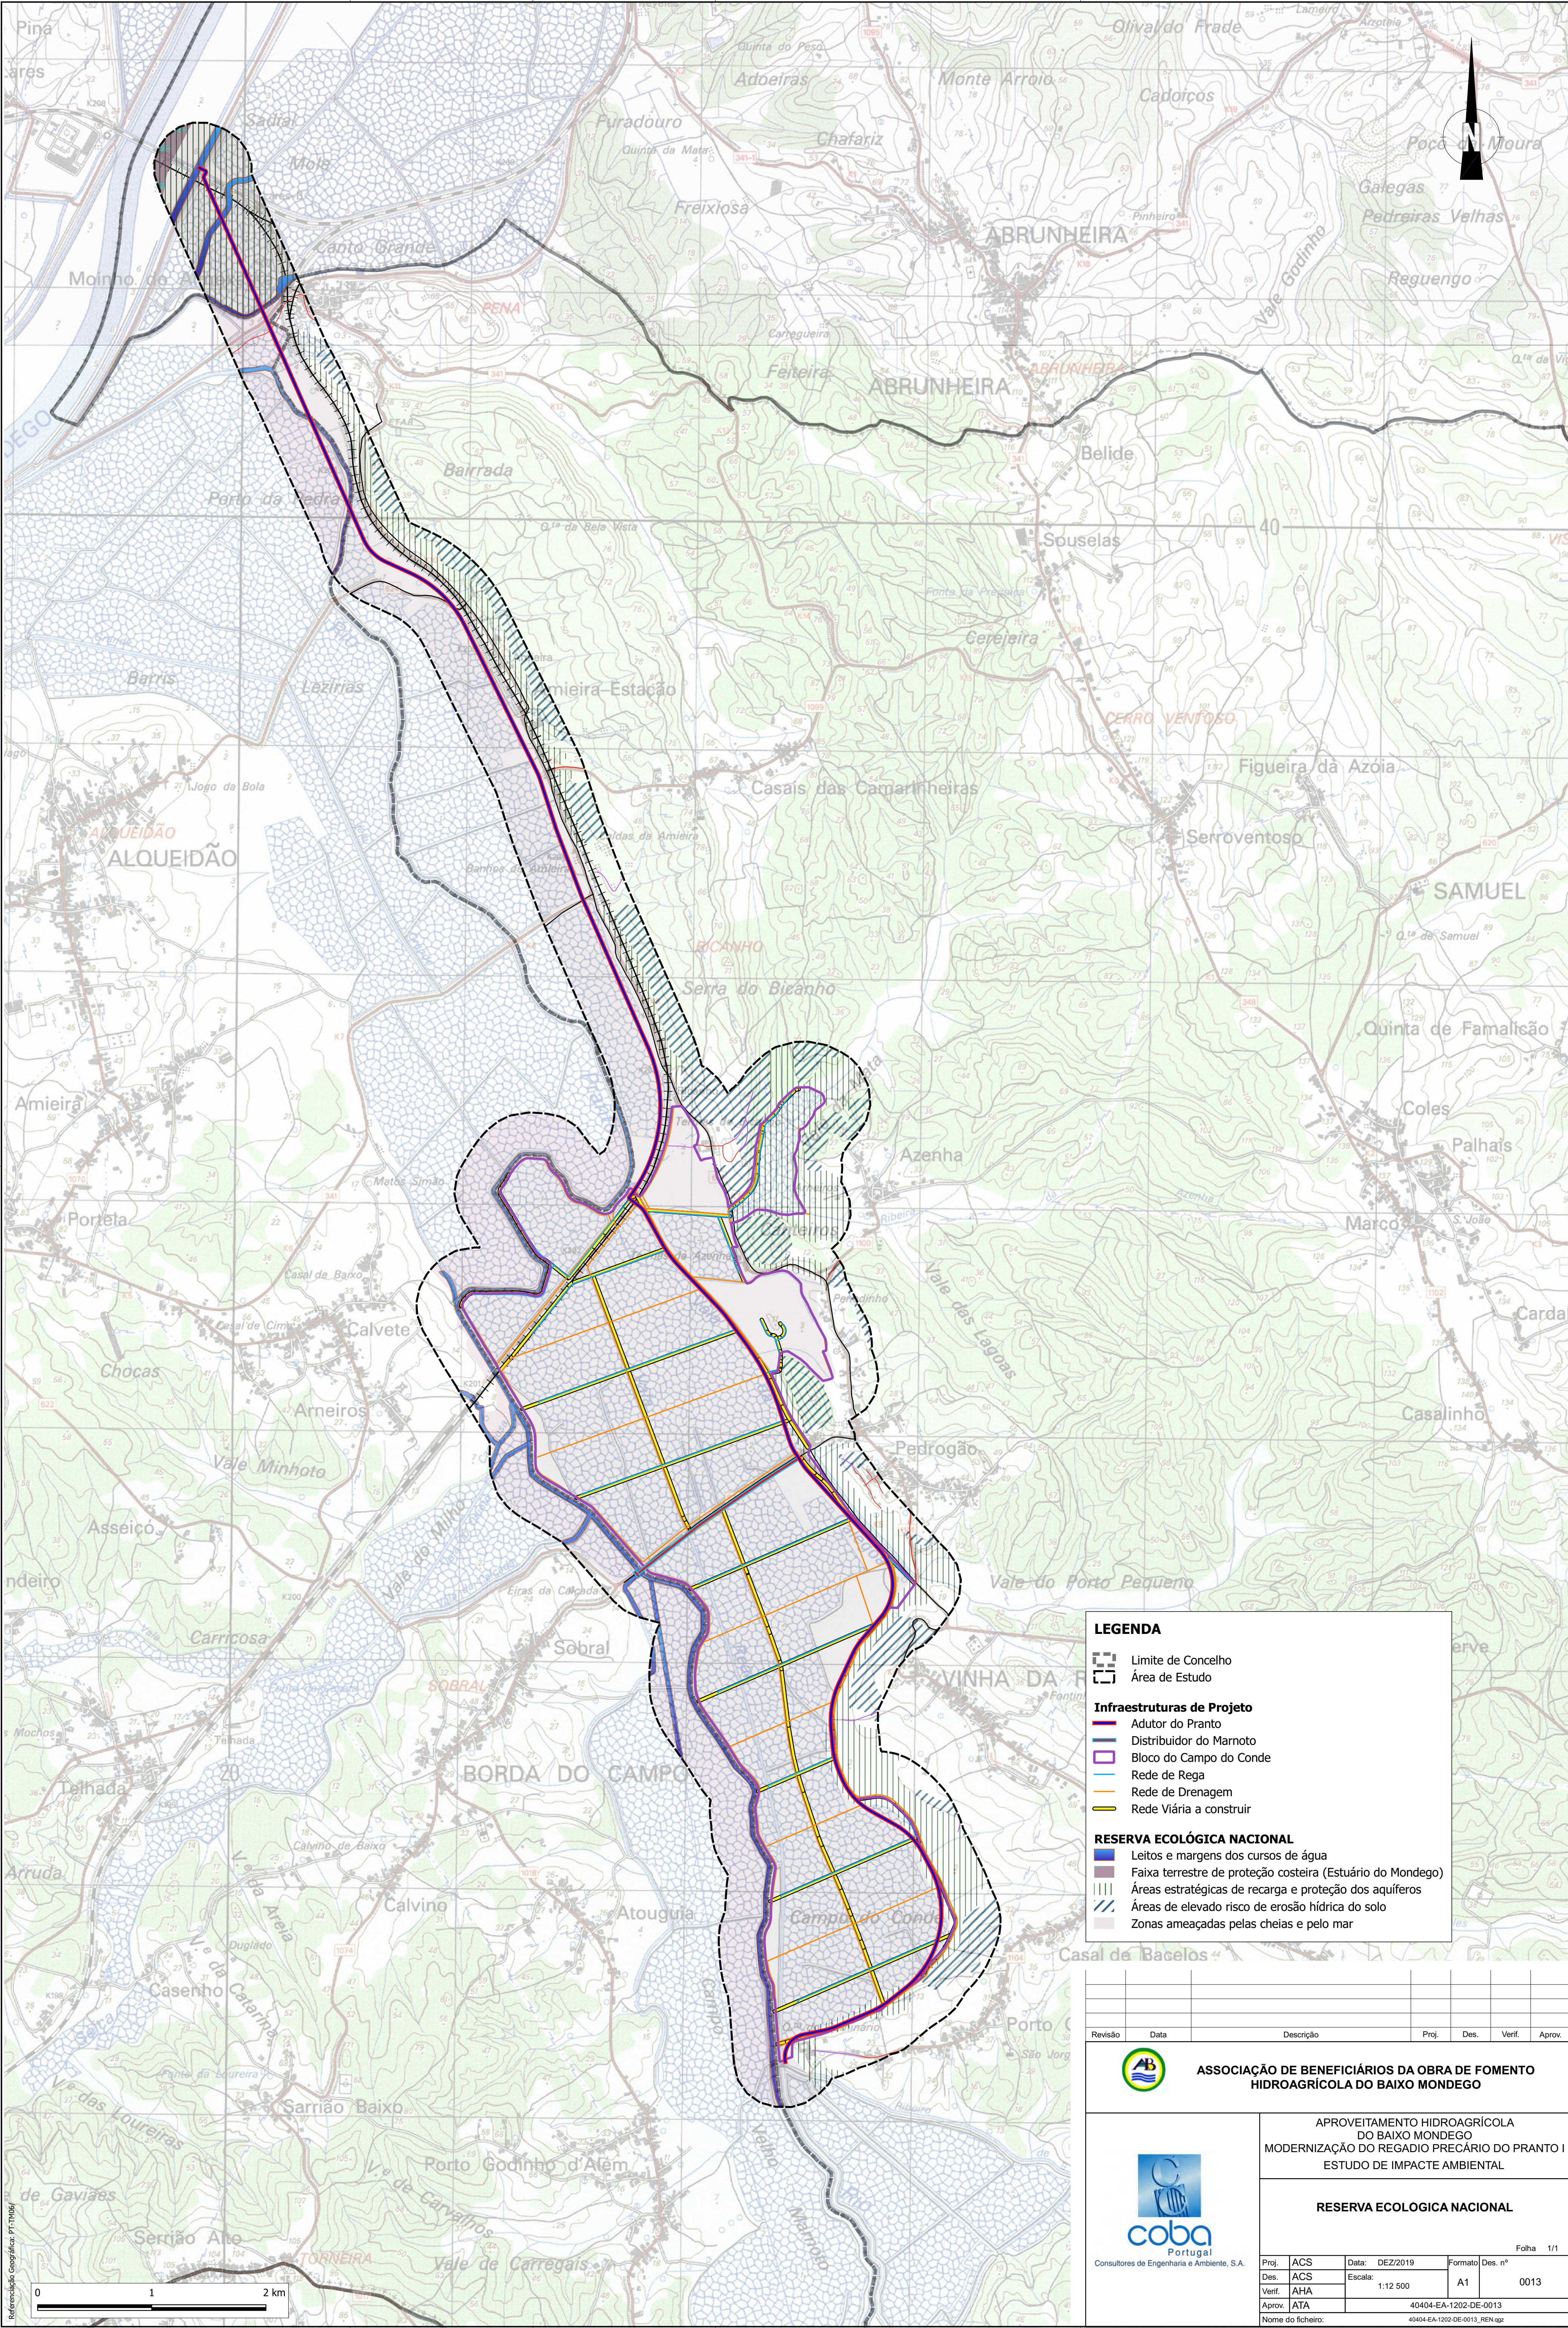

LEGENDA

Limite de Concelho

Área de Estudo

Infraestruturas de Projeto

Adutor do Pranto

Distribuidor do Marnoto

Bloco do Campo do Conde

Rede de Rega

Rede de Drenagem

Rede Viária a construir

RESERVA ECOLÓGICA NACIONAL

Leitos e margens dos cursos de água

Faixa terrestre de proteção costeira (Estuário do Mondego)

Áreas estratégicas de recarga e proteção dos aquíferos

Áreas de elevado risco de erosão hídrica do solo

Zonas ameaçadas pelas cheias e pelo mar

Revisão	Data	Descrição	Proj.	Des.	Verif.	Aprov.

Consultores de Engenharia e Ambiente, S.A.

APROVEITAMENTO HIDROAGRÍCOLA DO BAIXO MONDEGO
MODERNIZAÇÃO DO REGADIO PRECÁRIO DO PRANTO I
ESTUDO DE IMPACTE AMBIENTAL

RESERVA ECOLOGICA NACIONAL

Proj. ACS
Des. ACS
Verif. AHA
Aprov. ATA

Data: DEZ/2019
Escala: 1:12 500

Formato: A1
40404-EA-1202-DE-0013

Nome do ficheiro: 40404-EA-1202-DE-0013_REN.apr

Folha 1/1
Des. nº 0013