

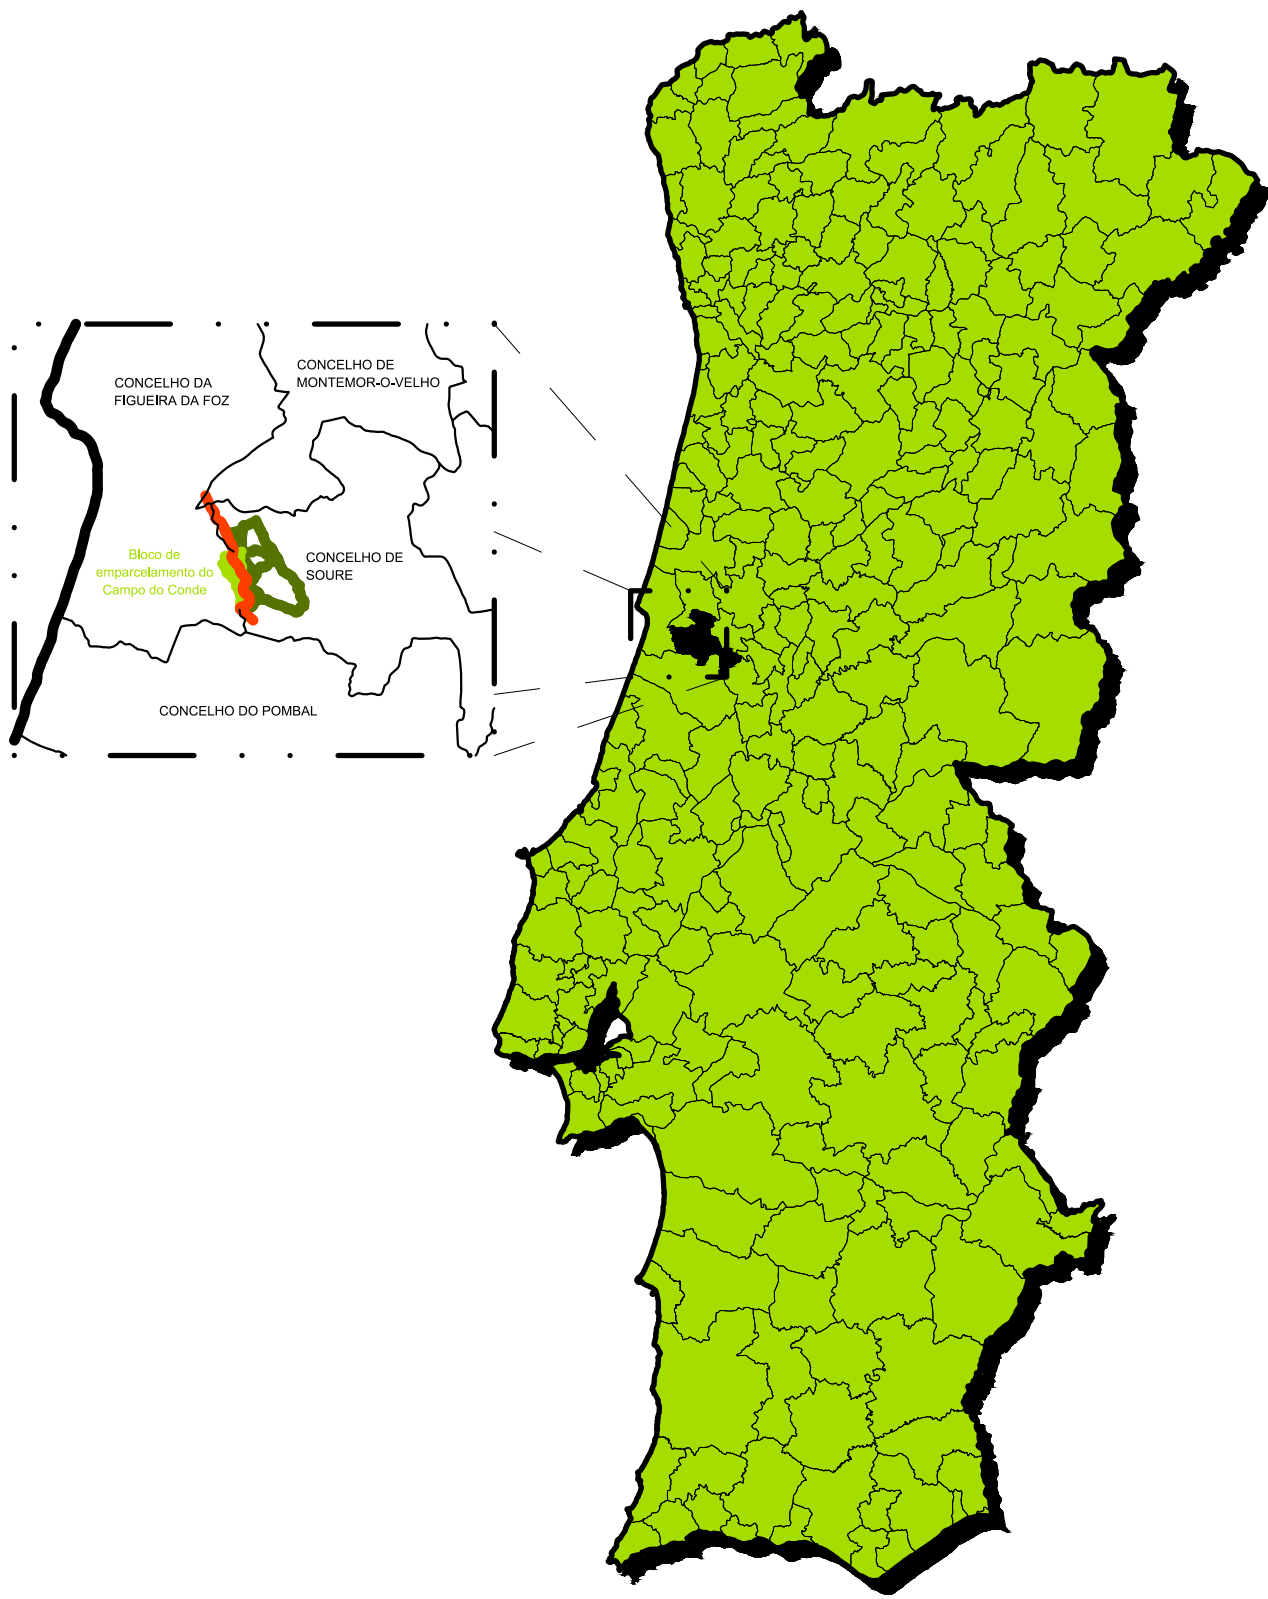


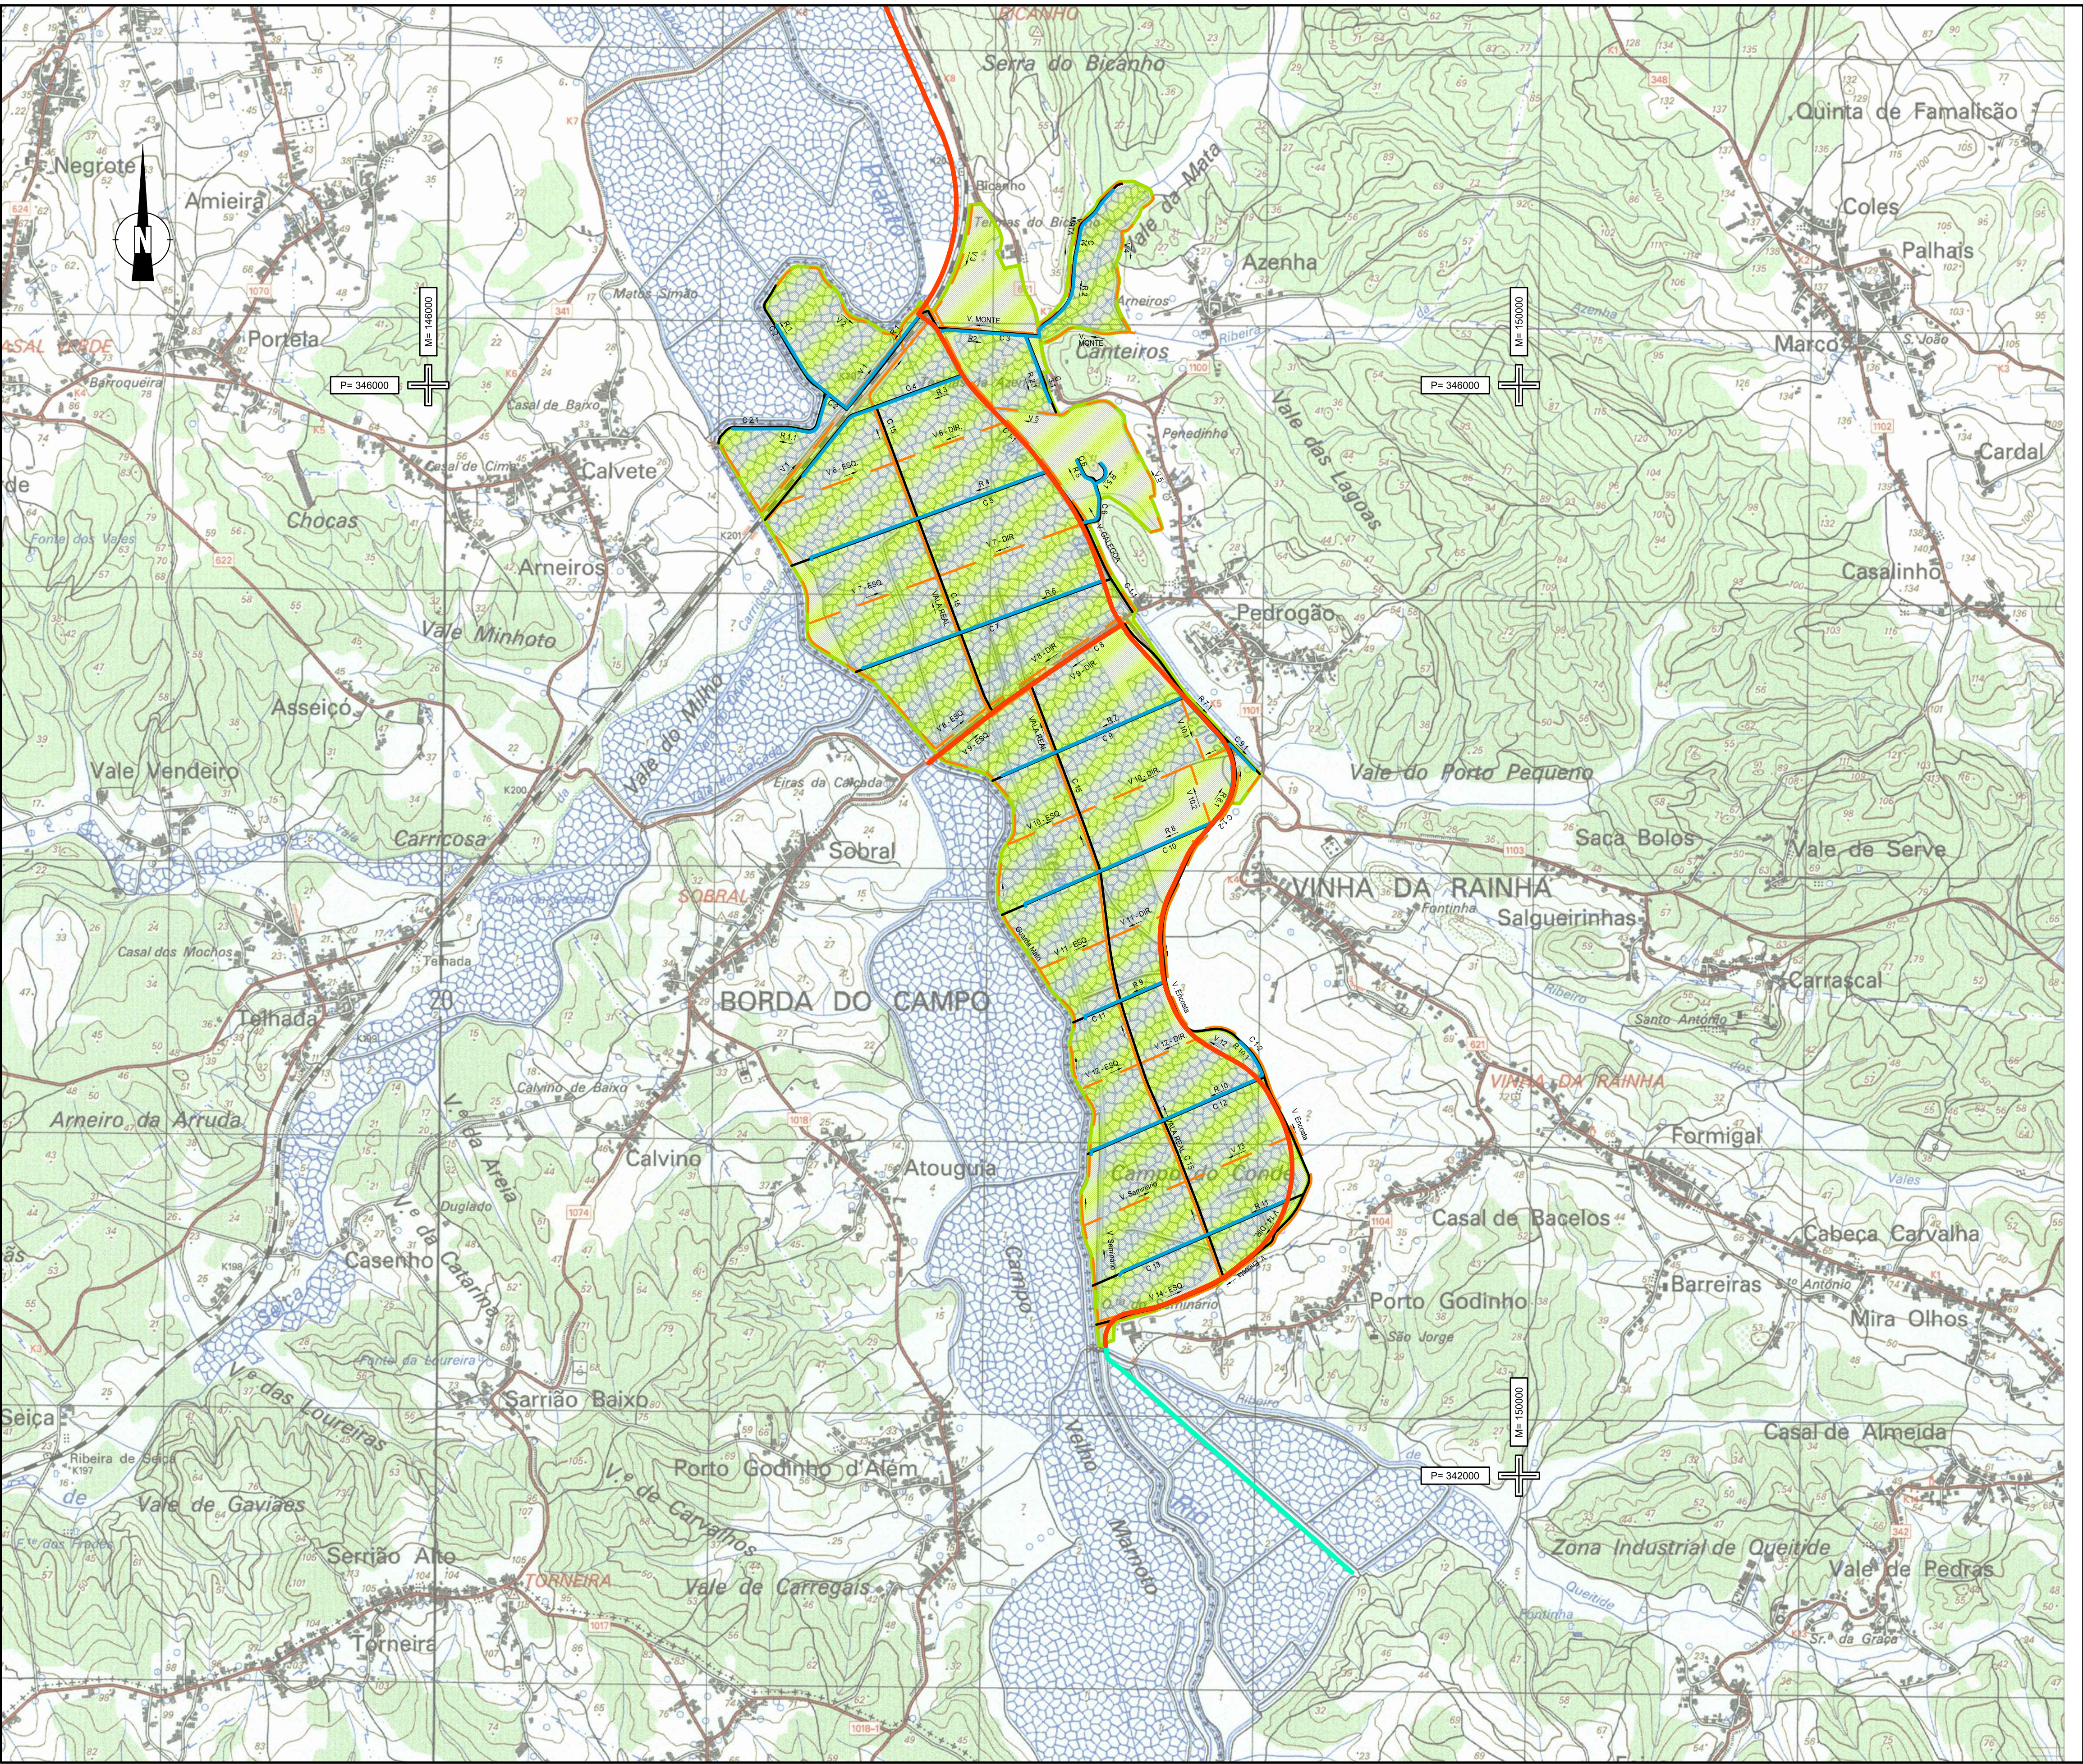

- LEGENDA**
- LIMITE DO CAMPO DO CONDE
 - ADUTOR/ DISTRIBUIDOR DO PRANTO
 - CIRCUITO HÍDR. DA QUINTA DO SEMINÁRIO
 - REDE DE REGA
 - REDE DE DRENAGEM - VALA PRINCIPAL
 - REDE DE DRENAGEM - VALA SECUNDÁRIA
 - REDE VIÁRIA

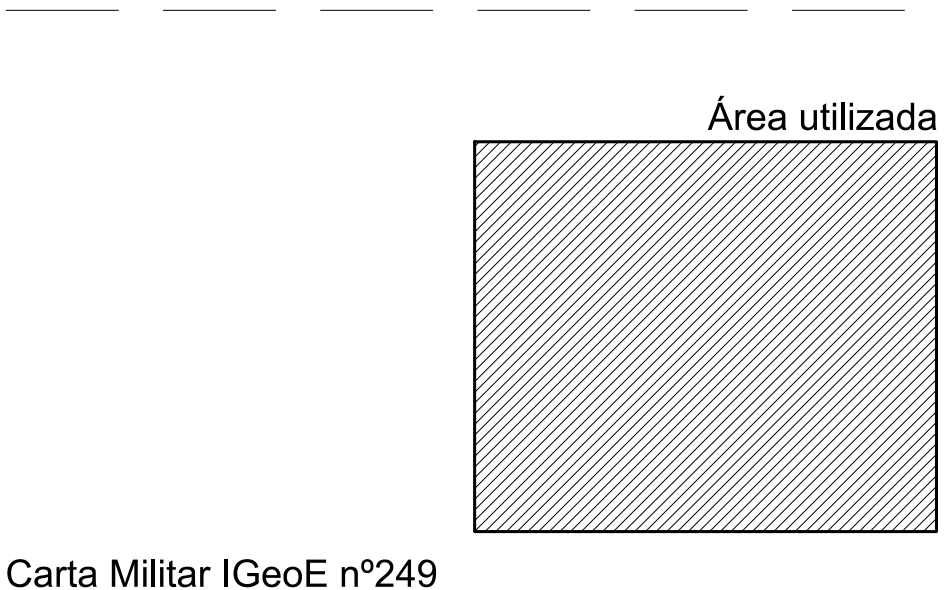


Carta Militar IGeoE nº249

COORDENADAS RECTANGULARES -- HAYFORD - GAUSS DATUM 1973
MARÉGRAFO DE CASCAIS -- FALSA ORIGEM M=200000 P=300000

Este desenho só pode servir para construção após aprovação pela Fiscalização da Obra

Em cópias deste desenho com formato diferente do A1 atender à escala gráfica

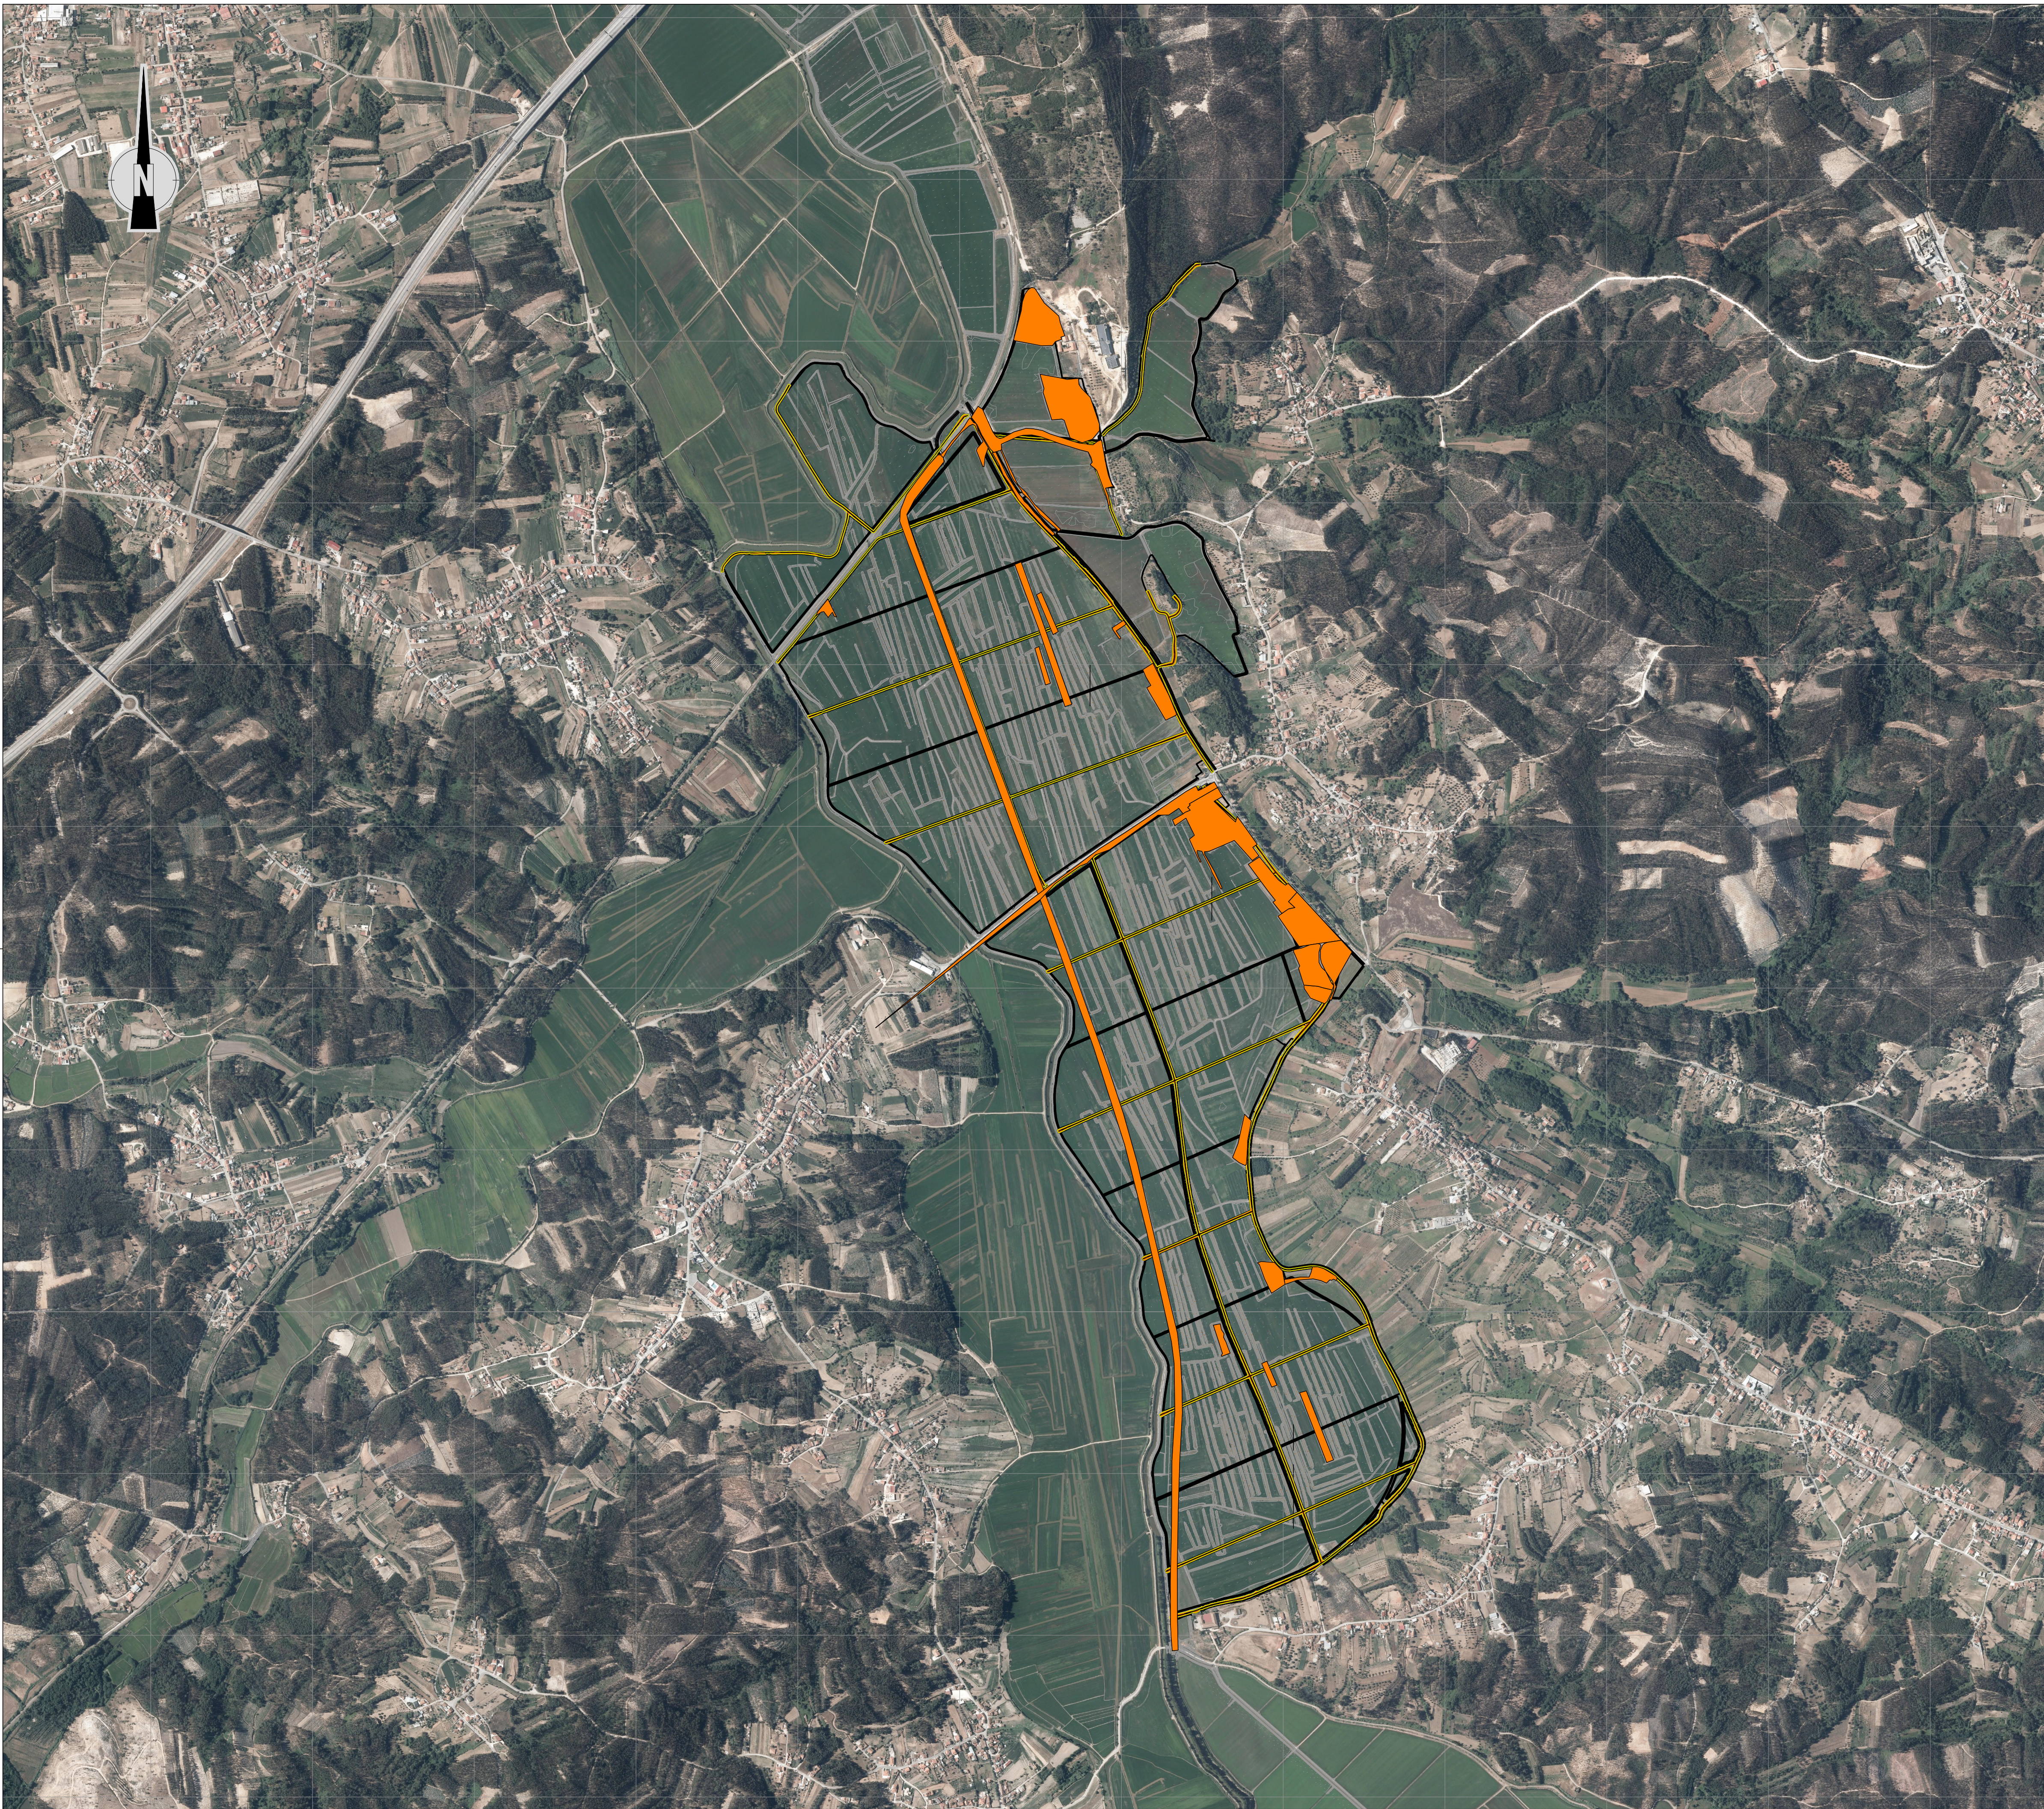

- ÁREAS A DESMATAR

COORDENADAS RECTANGULARES
HAYFORD - GAUSS DATUM 1973
MARÉGRAFO DE CASCAIS
FALSA ORIGEM M=200000 P=300000

Em cópias deste desenho com formato
diferente do A1 atender à escala gráfica

Rev.	Data	Descrição	Elab.	Verif.	Aprov.
		PROJETO DE EXECUÇÃO	Número		
		NIVELAMENTO PARA ADAPTAÇÃO DO TERRENO E À	40404-PE-0402-DE-051		
		RESTRUTURAÇÃO FUNDIÁRIA DO CAMPO DO CONDE	Data	Folha	
		ÁREAS A DESMATAR	ABR. 2019	01 / 01	



Associação de Beneficiários
da Obra de Fomento Hidroagrícola
do Baixo Mondego



COBA
CONSULTORES DE
ENGENHARIA
E AMBIENTE


Elab.	PPS
Verif.	CJR
Aprov.	MJC

APROVEITAMENTO HIDROAGRÍCOLA DO BAIXO MONDEGO

MODERNIZAÇÃO DO REGADIO PRECÁRIO DO PRANTO I
Projecto de Execução

Escalas

1:10000

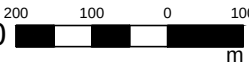

Subst.

Subst. por