



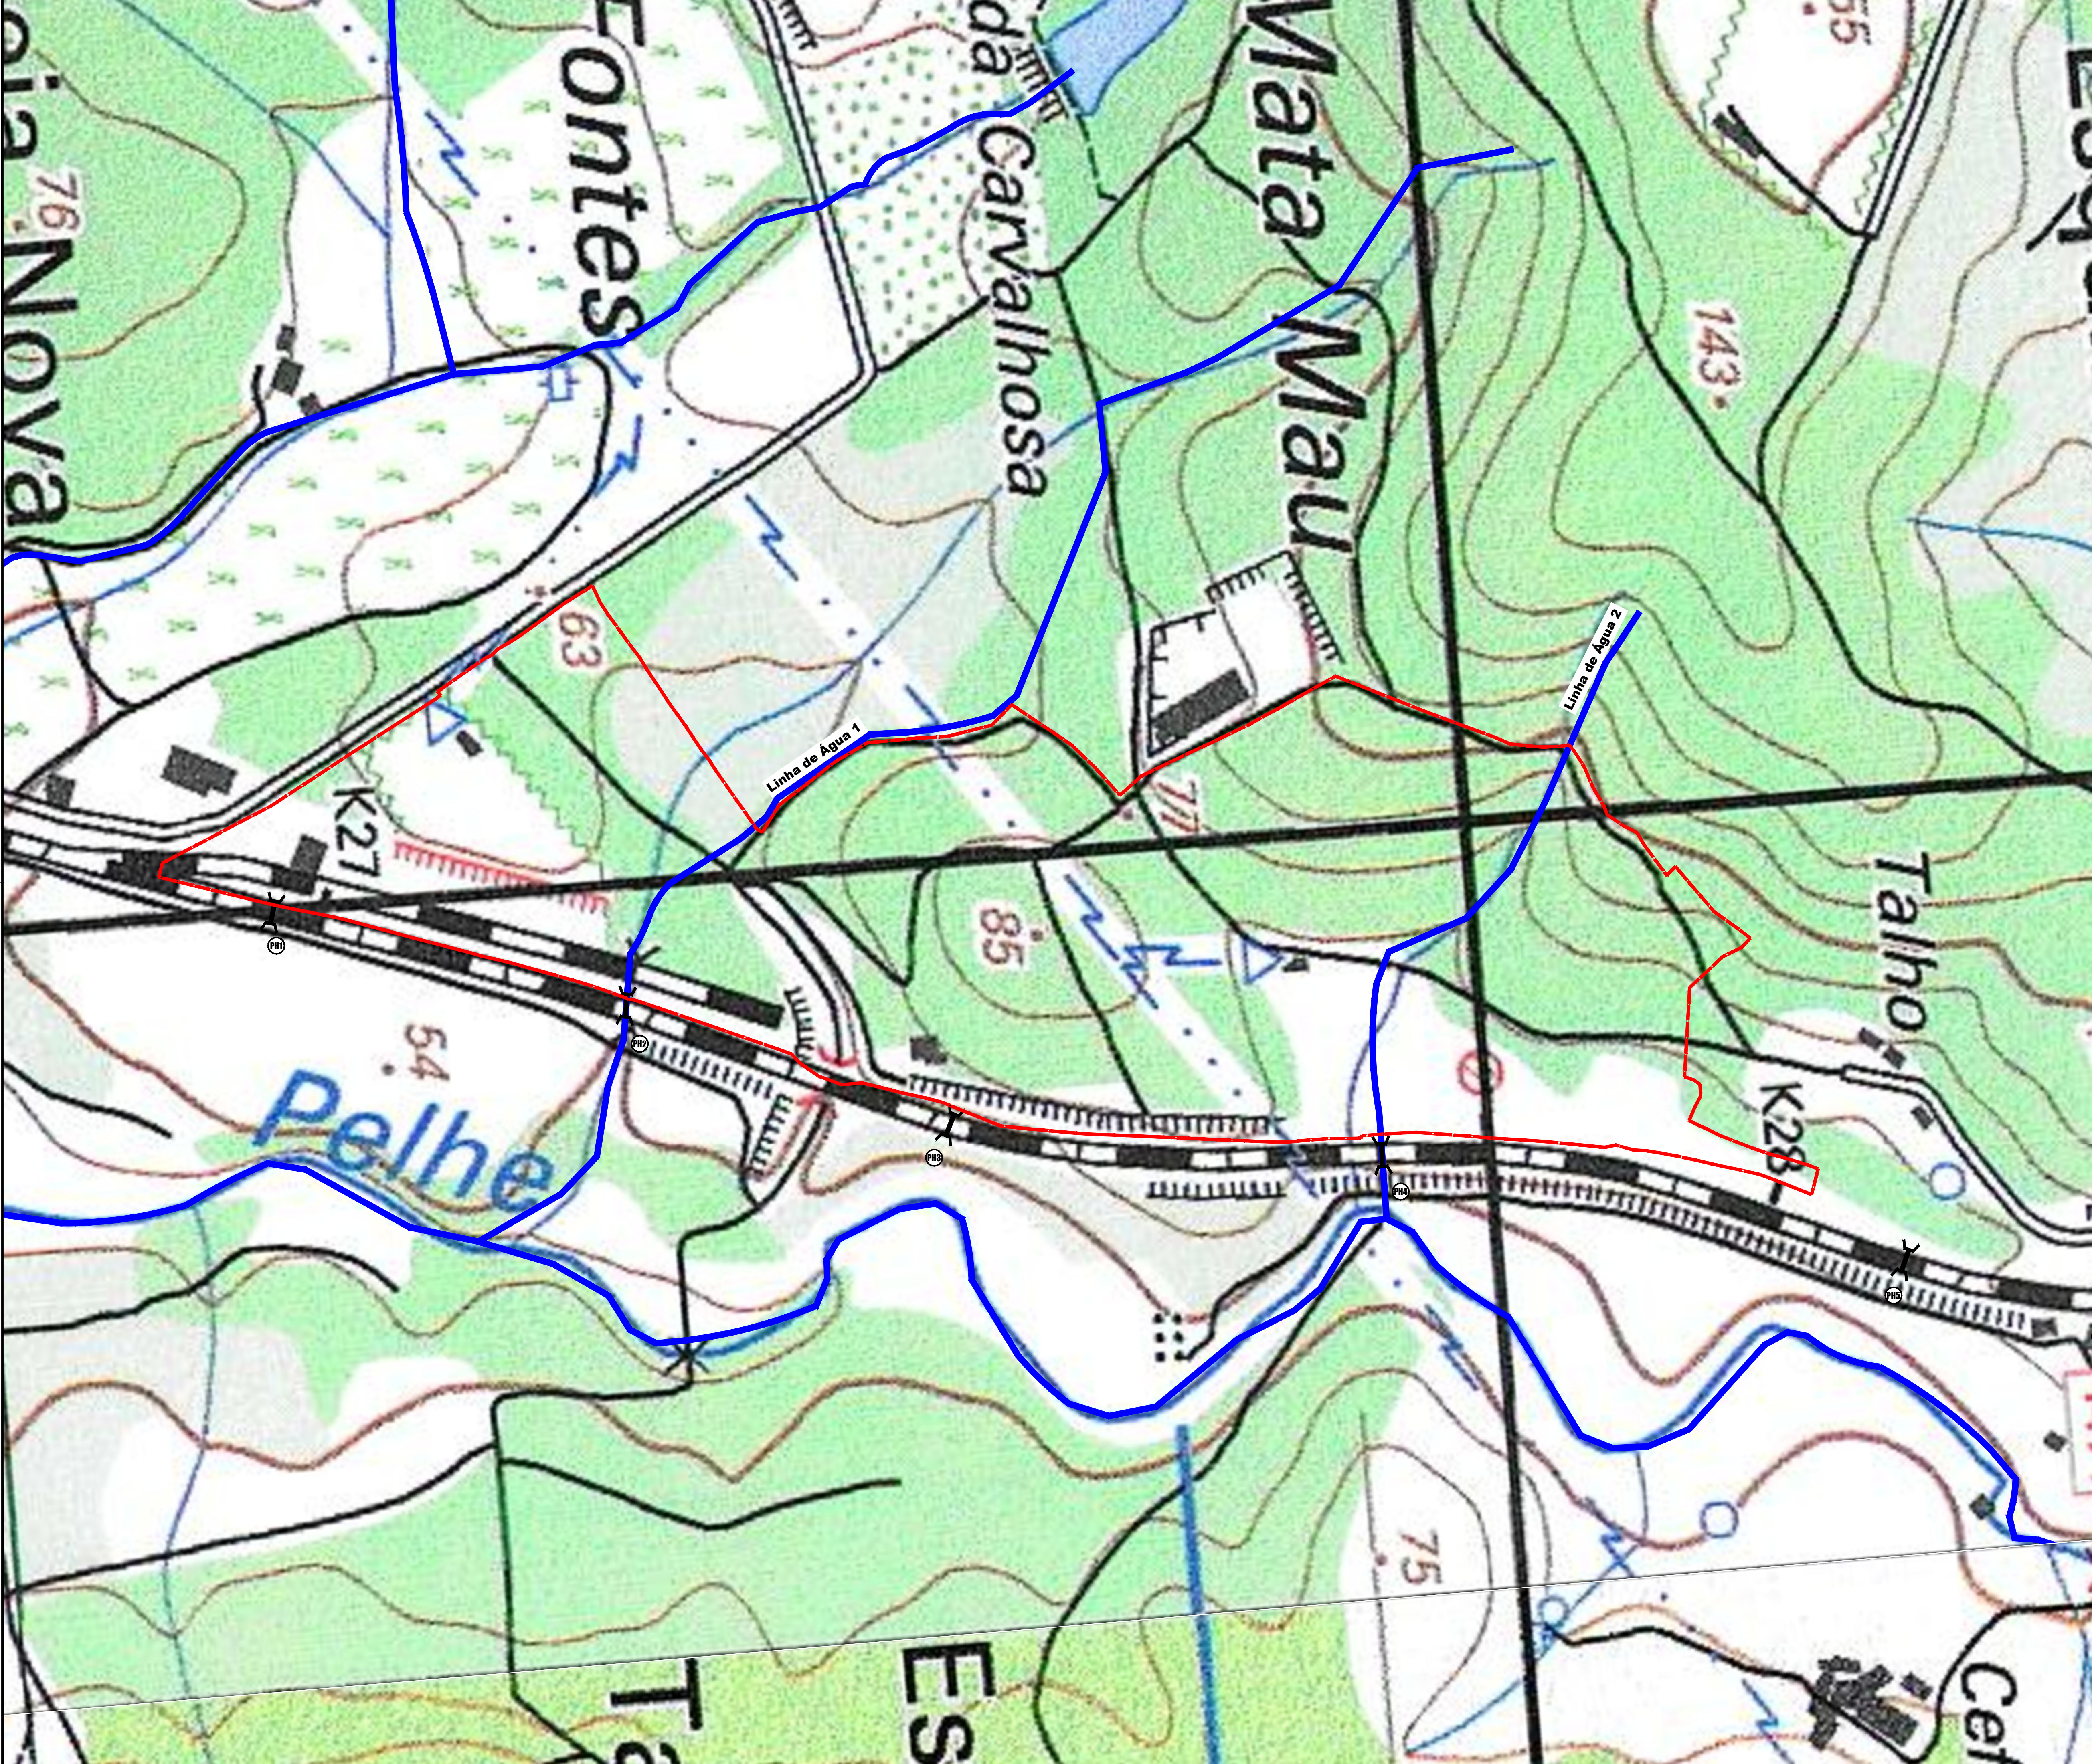

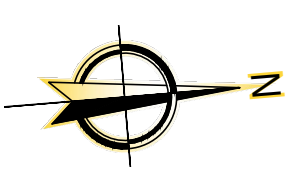

- Limite do terreno

- Linha de água

- Passagem hidráulica

Base cartográfica:
Extrato da Folha Nº 097 (Trofa) e Nº 098 (Santo Tirso)
dos Serviços Cartográficos do Exército, à Escala 1: 25.000
(2011 e 2012)

Revisão	Descrição	Data	Desenhou	Técnico

Cliente



Autoria



Formato EC
consultoria e engenharia, lda.

Pr. José Fontana - n.º 11 - 4.º dto
1050 - 129 Lisboa Portugal
Tel. 213524062 - Telex. 925058539
e-mail: geral@formatoec.pt

Obra

Terminal MSC - Norte
Linha do Minho - Famalicão

Especialidade/Fase


SISTEMA DE DRENAGEM
PROJECTO DE EXECUÇÃO

Designação

LOCALIZAÇÃO DE LINHAS DE ÁGUA
SOBRE CARTA MILITAR

Data		DEZEMBRO 2020		Coordenação		Projectou		
Folha		1/1		Controle da qualidade		Desenhou		
Ficheiro		CAD 244-PE-DRE-6050.dwg						
Escala	Proj. Nº	Fase		Especialidade		Desenho Nº		Rev.
1:2.000	2 4 4	P E		D R E		6 0 5 0		.

Este desenho é propriedade dos autores e não pode ser reproduzido, divulgado ou copiado, no todo ou em parte, sem autorização expressa. Reservados todos os direitos pela legislação em vigor. DEC-LEI 45/86 (17 Set.)

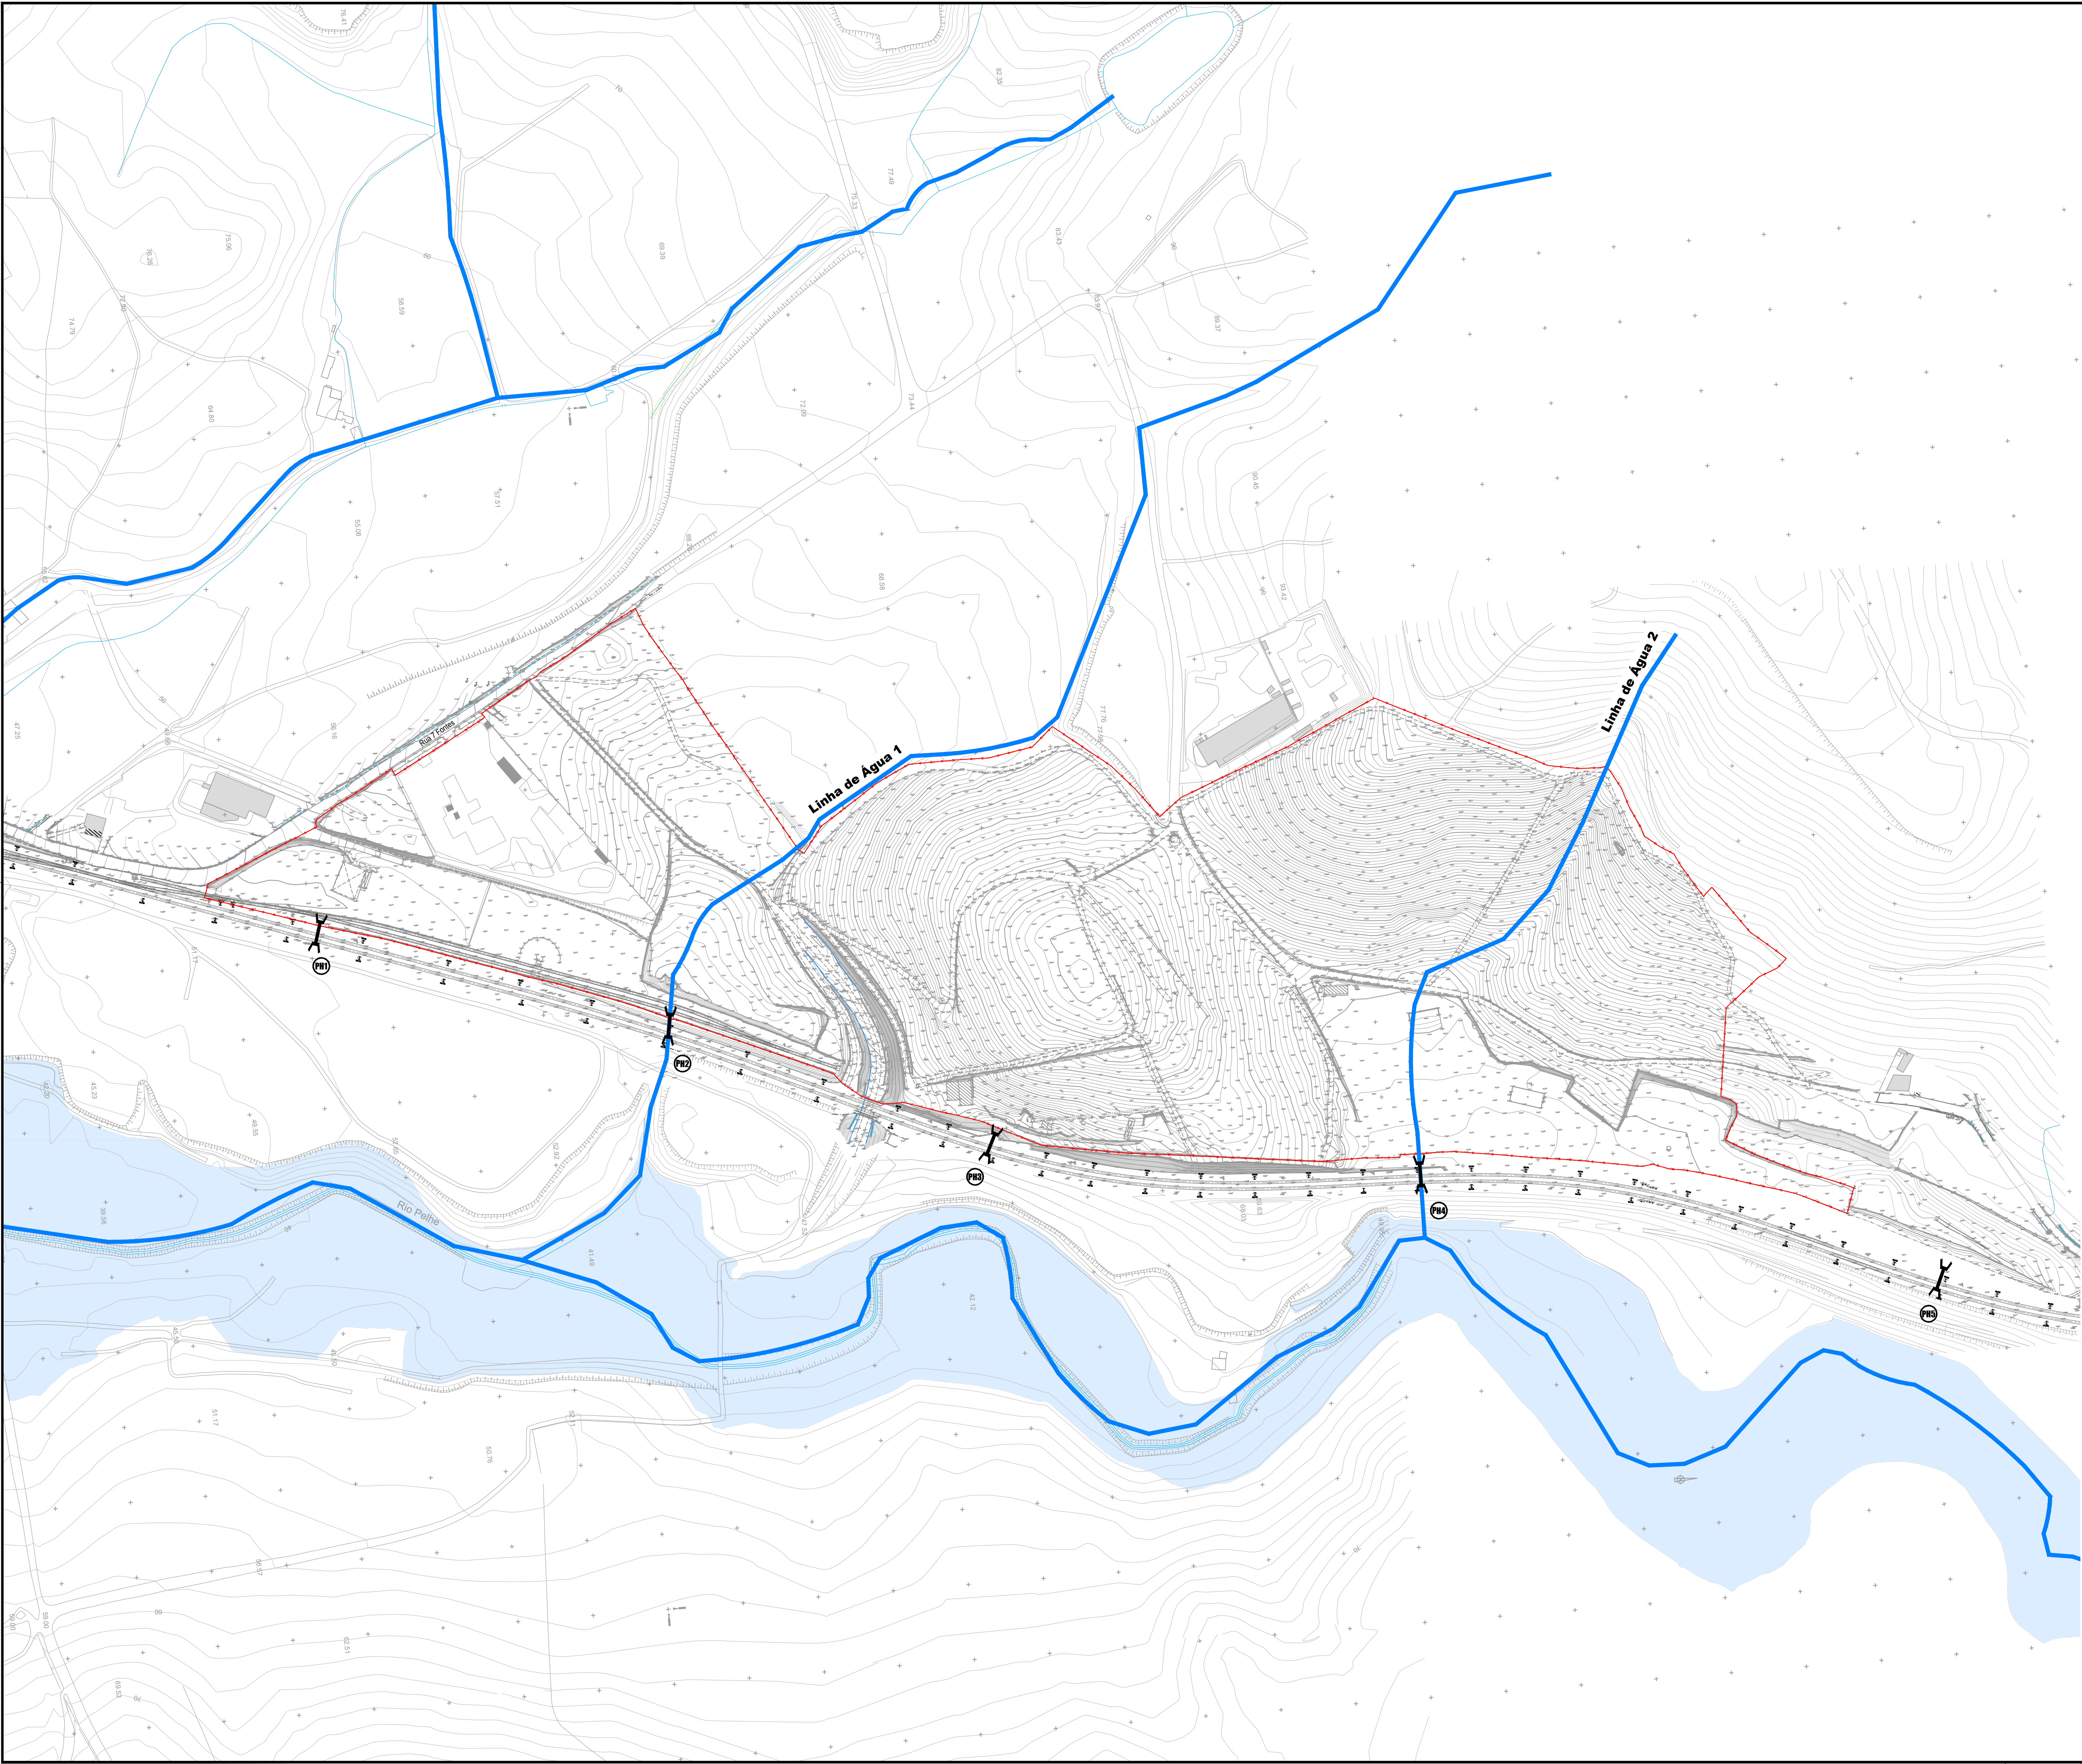

SIMBOLOGIA	
	- Limite do terreno
	- Edifícios
	- Via férrea
	- Vedação
	- Valeta
	- Linha de água
	- Poste de Média Tensão
	0.00 - Cota altimétrica existente
	7 - Curva de nível existente
	- Talude existente
	- Passagem hidráulica

SISTEMA DE COORDENADAS LIGADAS À REDE GEODÉSICA NACIONAL
PROJEÇÃO PT-TM06
HAYFORD-GAUSS - ETRS89
DATA: 2019
Levantamento topográfico elaborado por: Promapa - Levantamentos Topográficos, Lda T: (+351) 214 725 250 - F: (+351) 214 725 258

Revisão	Descrição	Data	Desenhou	Técnico

Cliente



Autoria	Pr. José Fontana - n.º 11 - 4.º dto 1050-129 Lisboa Portugal Tel. 213524062 - Telex. 925058539 e-mail: geral@formatoec.pt
---------	--



Obra	Terminal MSC - Norte Linha do Minho - Famalicão
------	--

Especialidade/Fase	SISTEMA DE DRENAGEM PROJECTO DE EXECUÇÃO
--------------------	---

Designação	LOCALIZAÇÃO DE LINHAS DE ÁGUA SOBRE LEVANTAMENTO TOPOGRÁFICO
------------	---

Data	DEZEMBRO 2020	Coordenação	-	Projectou	-
Folha	1/1	Controle da qualidade	-	Desenhou	-
Ficheiro	CAD 244-PE-DRE-6051.dwg				
Escala	Proj. N.º	Fase	Especialidade	Desenho N.º	Rev.
1:2.000	2	4	P	E	D
	6	0	5	1	.

Este desenho é propriedade dos autores e não pode ser reproduzido, divulgado ou copiado, no todo ou em parte, sem autorização expressa. Reservados todos os direitos pela legislação em vigor. DEC-LEI 45/85 (17 Set.)