


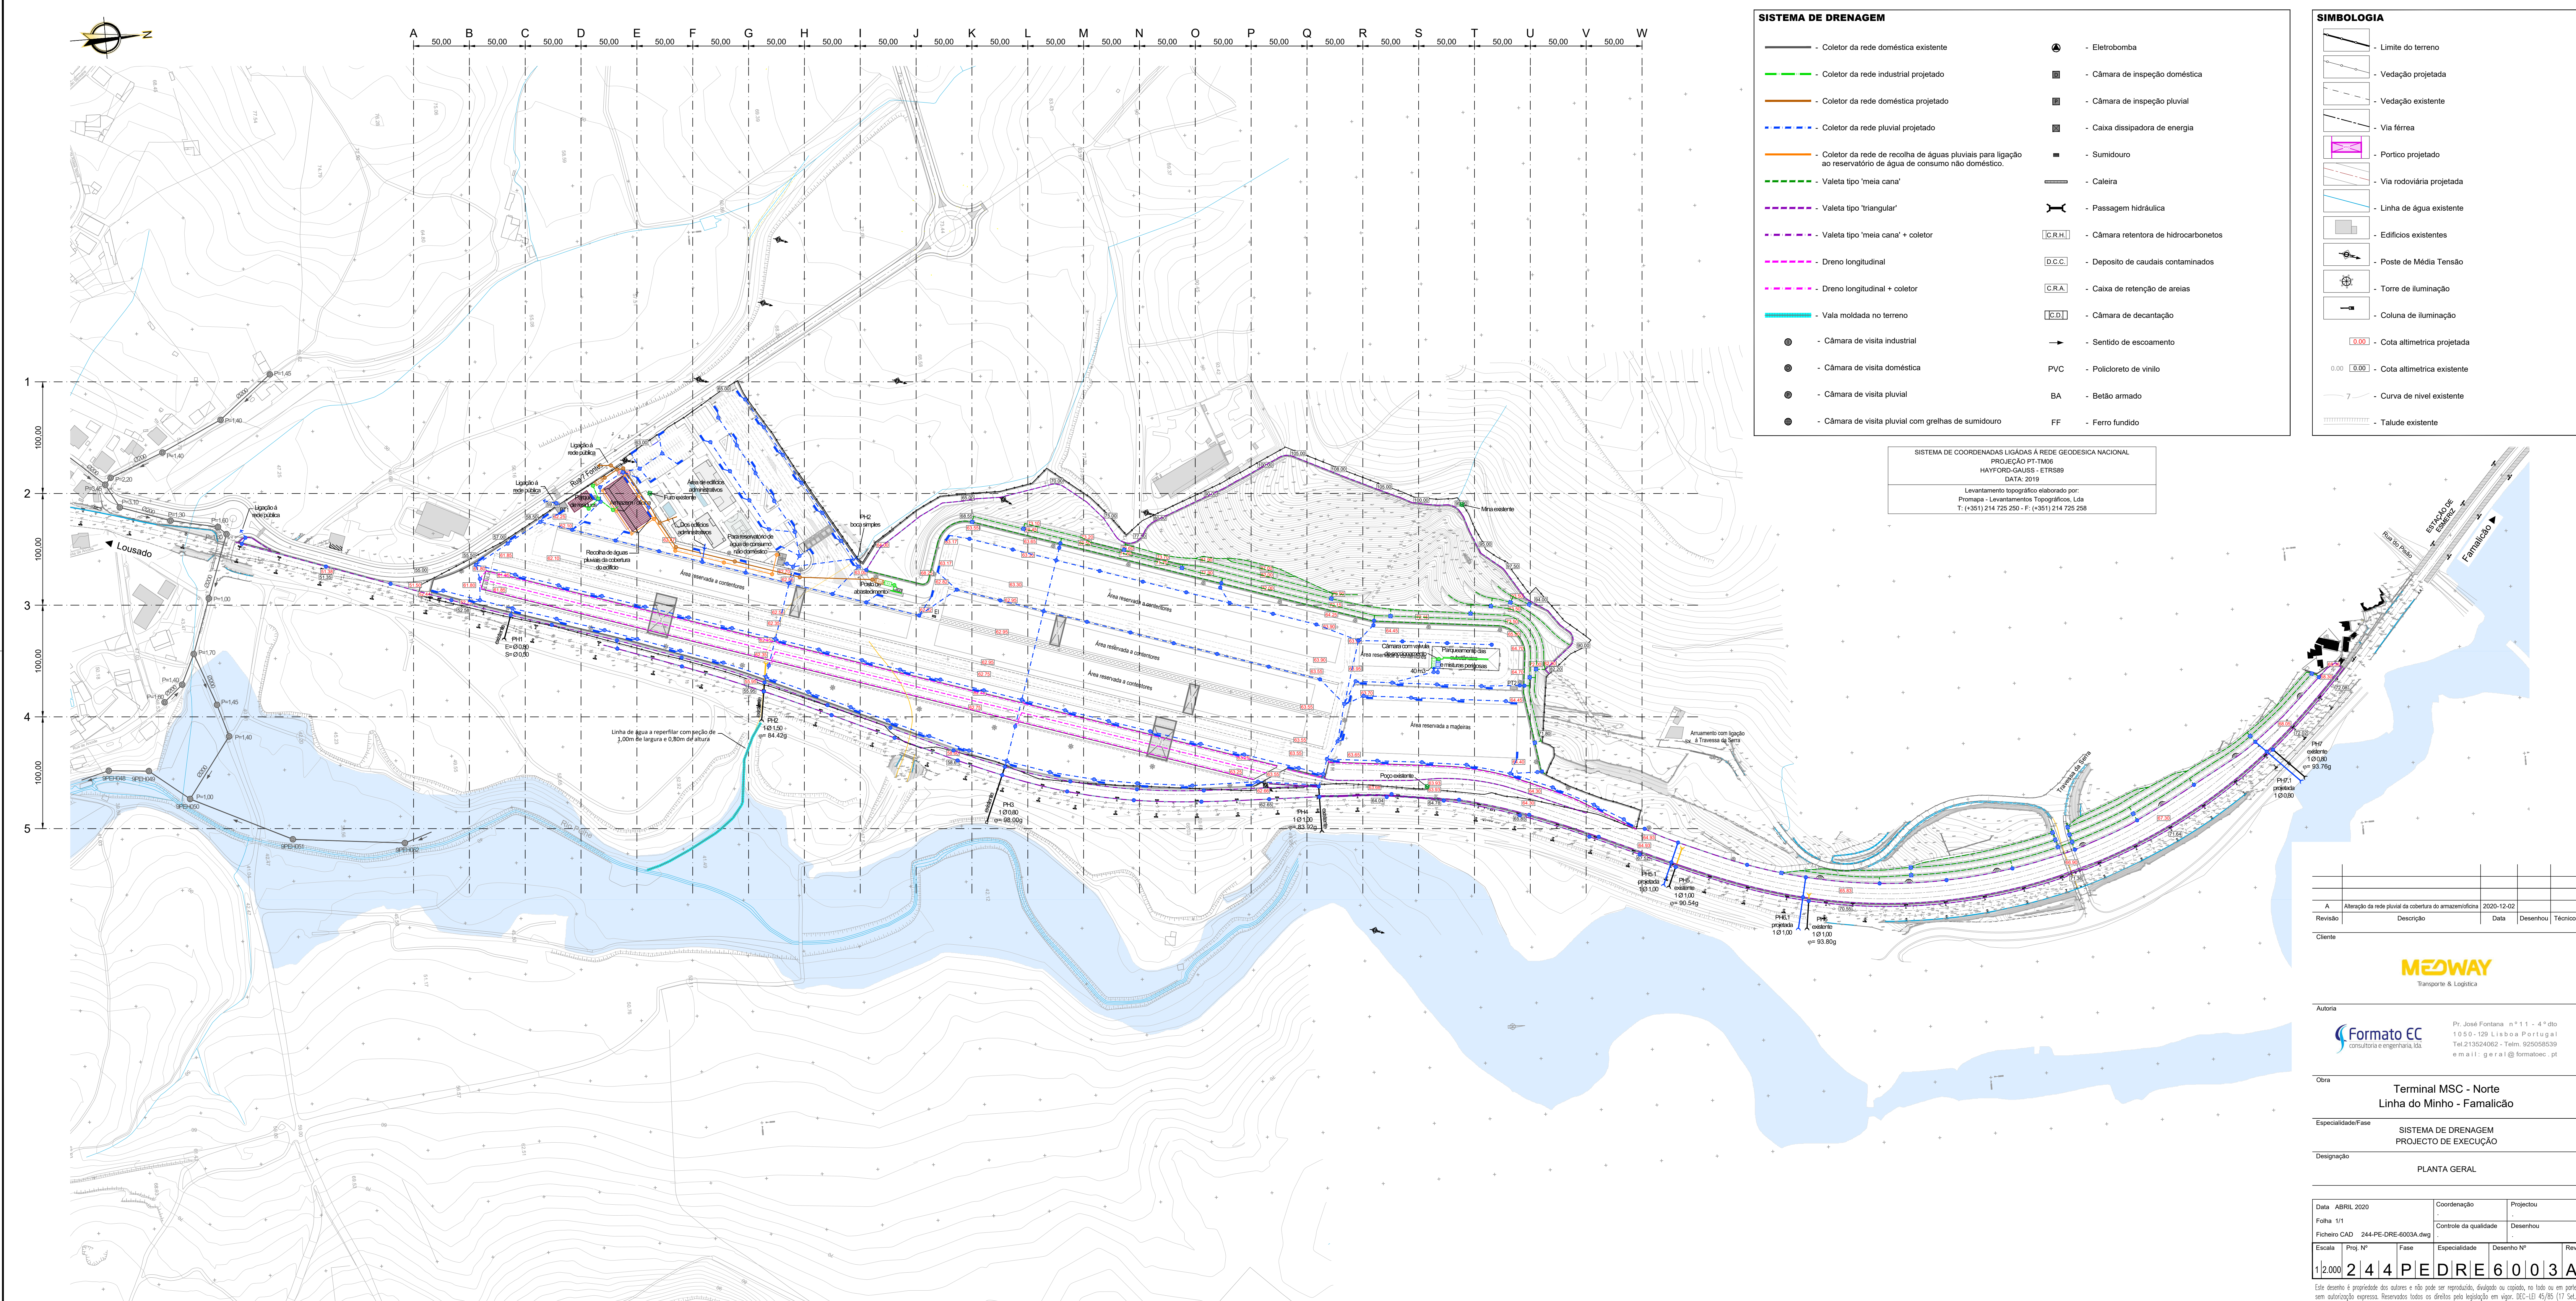

SISTEMA DE DRENAGEM

- Coletor da rede doméstica existente
- Coletor da rede industrial projetado
- Coletor da rede doméstica projetado
- Coletor da rede pluvial projetado
- Coletor da rede de recolha de águas pluviais para ligação ao reservatório de água de consumo não doméstico.
- Valeta tipo 'meia cana'
- Valeta tipo 'triangular'
- Valeta tipo 'meia cana' + coletor
- Dreno longitudinal
- Dreno longitudinal + coletor
- Vala moldada no terreno
- Câmara de visita industrial
- Câmara de visita doméstica
- Câmara de visita pluvial
- Câmara de visita pluvial com grelhas de sumidouro
- Eletrobomba
- Câmara de inspeção doméstica
- Câmara de inspeção pluvial
- Caixa dissipadora de energia
- Sumidouro
- Caldeira
- Passagem hidráulica
- Câmara retentora de hidrocarbonetos
- Depósito de caudais contaminados
- Caixa de retenção de areias
- Câmara de decantação
- Sentido de escoamento
- Políetireno de vinilo
- Betão armado
- Ferro fundido

SIMBOLOGIA

- Limite do terreno
- Vedação projetada
- Vedação existente
- Via férrea
- Portico projetado
- Via rodoviária projetada
- Linha de água existente
- Edifícios existentes
- Poste de Média Tensão
- Torre de iluminação
- Coluna de iluminação
- Cota altimétrica projetada
- Cota altimétrica existente
- Curva de nível existente
- Talude existente

SISTEMA DE COORDENADAS LIGADAS À REDE GEODÉSICA NACIONAL
PROJEÇÃO PT-TM06
HAYFORD-GAUSS - ETRS89
DATA: 2019
Levantamento topográfico elaborado por:
Promapa - Levantamentos Topográficos, Lda
T: (+351) 214 725 250 - F: (+351) 214 725 258

A	Alteração da rede pluvial da cobertura do armazém/mercado	2020-12-02		
Revisão	Descrição	Data	Desenhou	Técnico
Cliente				

MEDWAY
Transporte & Logística

Autoria
Formato EC
consultoria e engenharia, lda
Pr. José Fontana n.º 11 - 4.º dto
1050-129 Lisboa Portugal
Tel. 213524062 - Telex. 925058539
email: geral@formatoec.pt

Obra
Terminal MSC - Norte
Linha do Minho - Famalicão
Especialidade/Fase
SISTEMA DE DRENAGEM
PROJECTO DE EXECUÇÃO
Designação
PLANTA GERAL

Data	ABRIL 2020	Coordenação		Projectou	
Folha	1/1	Controle da qualidade		Desenhou	
Ficheiro CAD	244-PE-DRE-6003A.dwg				
Escala	Proj. N.º	Fase	Especialidade	Desenho N.º	Rev.
1:2000	2	4	P	E	D
	6	0	0	3	A

Este desenho é propriedade dos autores e não pode ser reproduzido, divulgado ou copiado, no todo ou em parte, sem autorização expressa. Reservados todos os direitos pela legislação em vigor. DEC-LEI 45/85 (17.º Set.)