
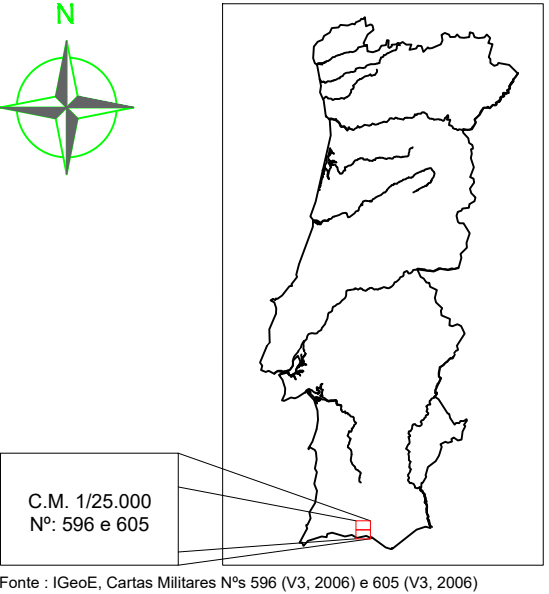


ANEXO 4 – PEÇAS DESENHADAS

Parte 8


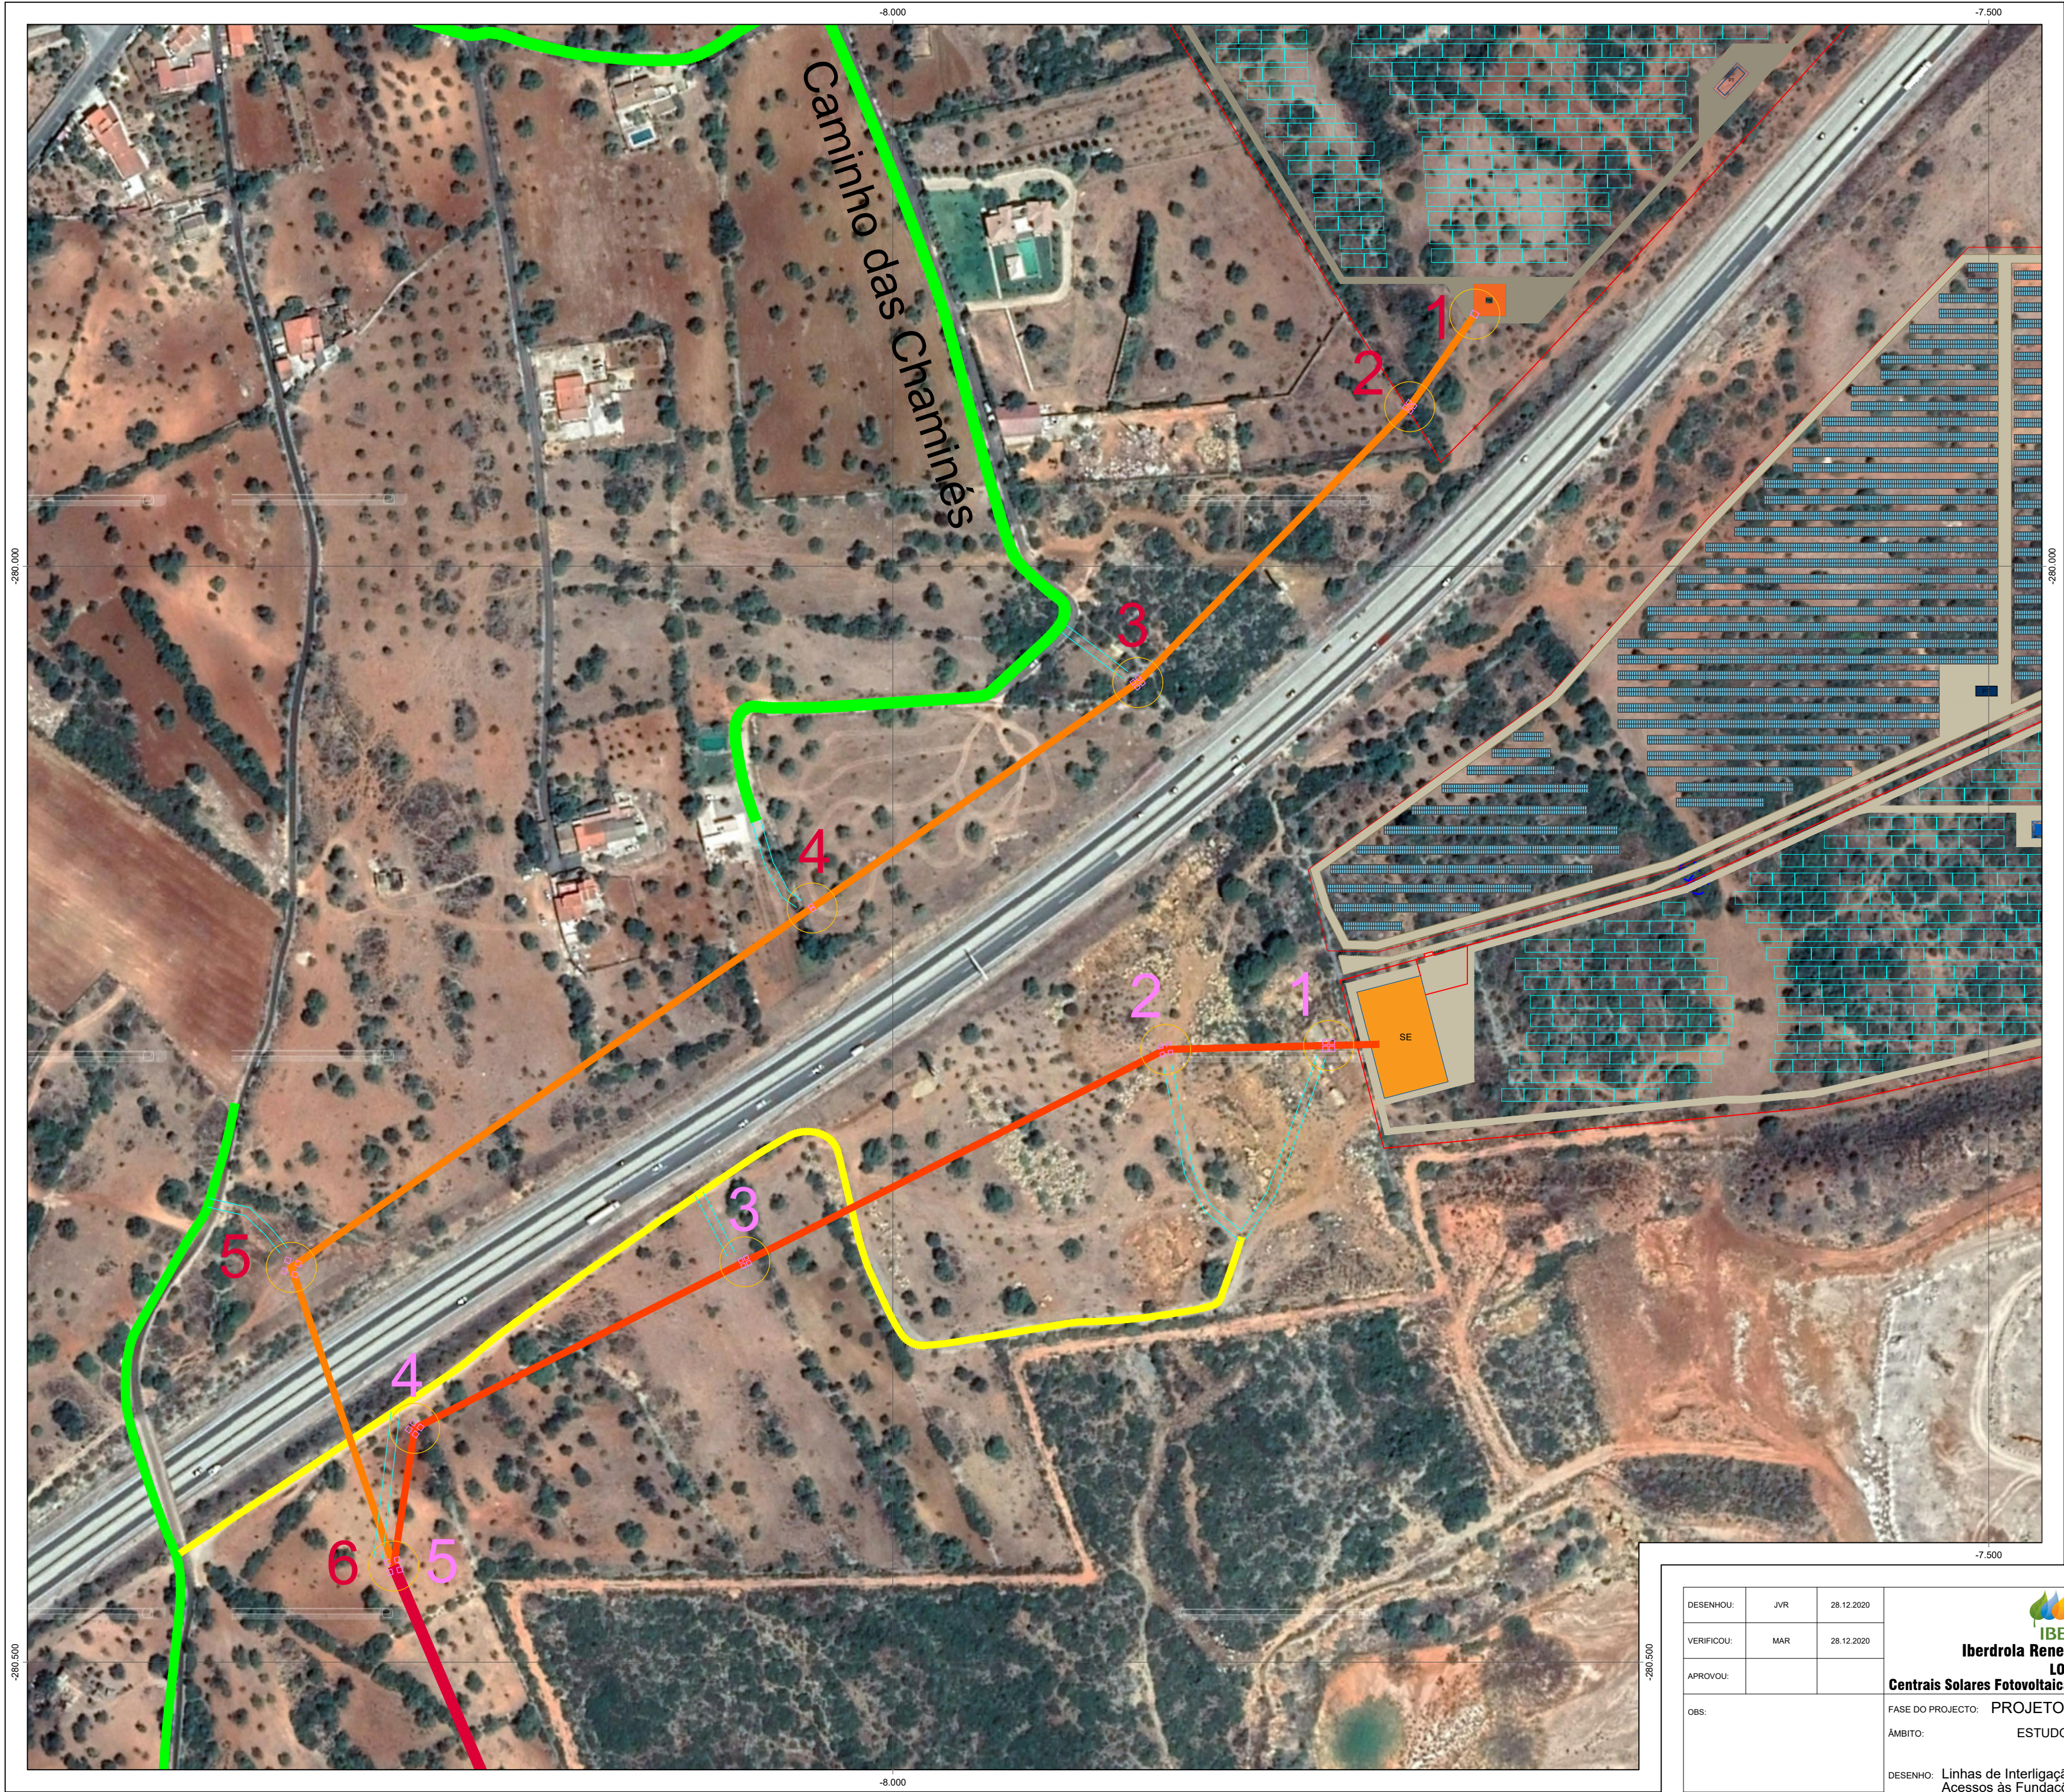


- LEGENDA :
- Limite das Áreas Vedadas das Centrais Fotovoltaicas
 - Acessos Internos das Centrais Fotovoltaicas
 - Estruturas de Suporte (mesas) dos Painéis Fotovoltaicos das CSF Montechoro I e CSF Montechoro II
 - Centros de Transformação
 - Subestação / Posto de Seccionamento
 - CSF de Paderne (já licenciada) Estruturas de Suporte (mesas) dos Painéis Fotovoltaicos
 - Linha de Interligação da CSF Montechoro I
 - Linha de Interligação da CSF Montechoro II
 - Troço Comum das Linhas de Interligação das CSFs de Montechoro I e Montechoro II
 - Fundações dos Apoios das Linhas de Interligação das CSF Montechoro I e CSF Montechoro II
 - Fundações dos Apoios das Linhas de Interligação Áreas de Trabalho com 400 m2
 - 12 - Linha de Interligação da CSF Montechoro I Numeração dos Apoios
 - 11 - Linha de Interligação da CSF Montechoro II Numeração dos Apoios
 - Acessos Públicos Existentes
 - Acessos Particulares Existentes
 - Acessos Existentes a Beneficiário
 - Acessos Novos a Construir
 - Ocorrência Patrimonial - Ponto Coordenado
 - Ocorrência Patrimonial - Polígono
 - P3 - Ocorrência Patrimonial - Numeração da Ocorrência

Folha 1
Folha 2
Folha 3
Folha 4
Folha 5
Folha 6

-280.500



</

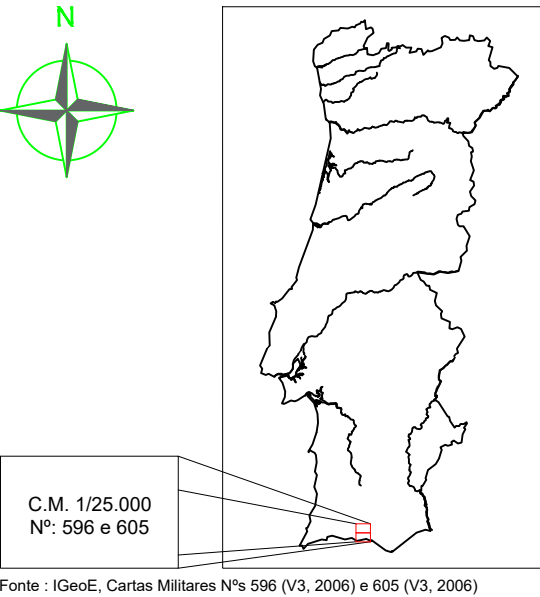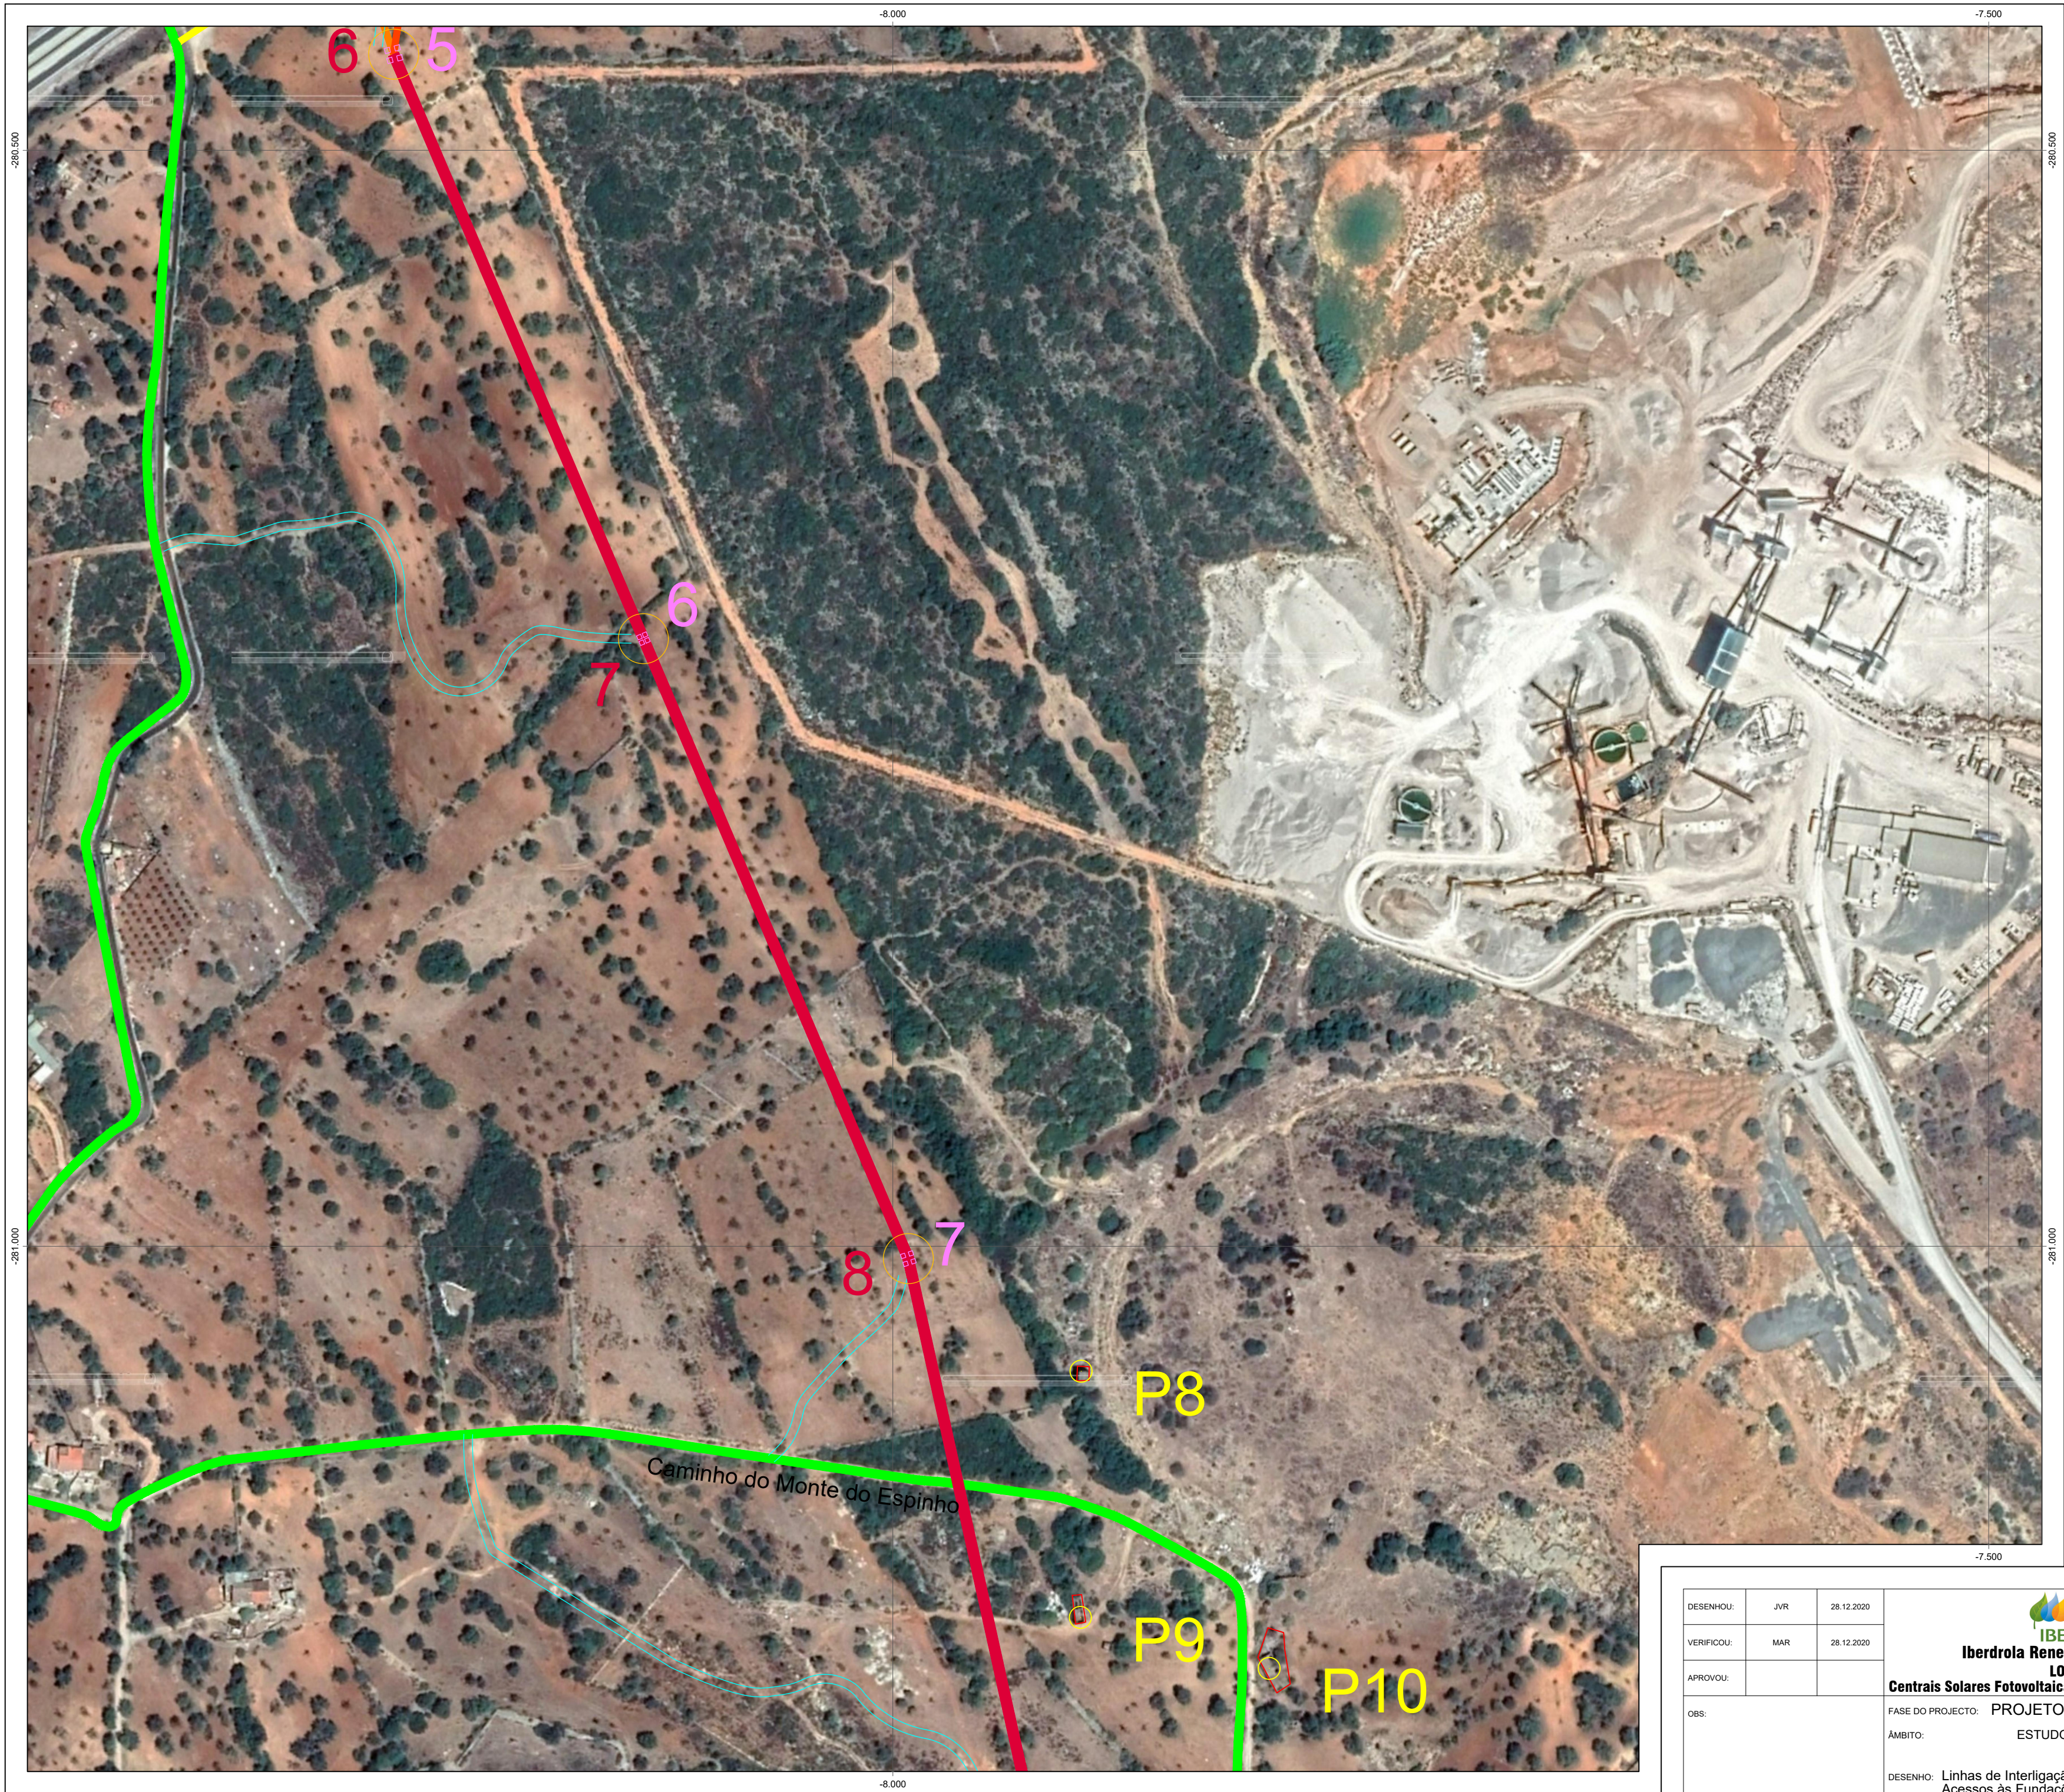

- LEGENDA :
- Limite das Áreas Vedadas das Centrais Fotovoltaicas
 - Acessos Internos das Centrais Fotovoltaicas
 - Estruturas de Suporte (mesas) dos Painéis Fotovoltaicos das CSF Montechoro I e CSF Montechoro II
 - Centros de Transformação
 - Subestação / Posto de Seccionamento
 - CSF de Paderne (já licenciada) Estruturas de Suporte (mesas) dos Painéis Fotovoltaicos
 - Linha de Interligação da CSF Montechoro I
 - Linha de Interligação da CSF Montechoro II
 - Troço Comum das Linhas de Interligação das CSFs de Montechoro I e Montechoro II
 - Fundações dos Apoios das Linhas de Interligação das CSF Montechoro I e CSF Montechoro II
 - Fundações dos Apoios das Linhas de Interligação Áreas de Trabalho com 400 m2
 - Linha de Interligação da CSF Montechoro I Numeração dos Apoios
 - Linha de Interligação da CSF Montechoro II Numeração dos Apoios
 - Acessos Públicos Existentes
 - Acessos Particulares Existentes
 - Acessos Existentes a Beneficiar
 - Acessos Novos a Construir
 - Ocorrência Patrimonial - Ponto Coordenado
 - Ocorrência Patrimonial - Polígono
 - Ocorrência Patrimonial - Numeração da Ocorrência

Folha 1
Folha 2
Folha 3
Folha 4
Folha 5
Folha 6


DESENHOU:	JVR	28.12.2020	 Iberdrola Renewables Portugal, S.A. LOTES 1 e 2 Centrais Solares Fotovoltaicas de Montechoro I e Montechoro II	RESPONSÁVEL PELOS ESTUDOS AMBIENTAIS:	
VERIFICOU:	MAR	28.12.2020		 Gestão, Ambiente e Engenharia, Ld.^a ym@sapo.pt	
APROVOU:					
OBS:	FASE DO PROJECTO: PROJETO DE EXECUÇÃO				
	ÂMBITO: ESTUDOS AMBIENTAIS				
DESENHO:	Linhas de Interligação				
	Acessos às Fundações dos Apoios e Áreas de Trabalho				
	e Ocorrências Patrimoniais				
Sistema de Coordenadas: ETRS89/PT-TM06			ESCALA:	DESENHO Nº:	
			1/2 000	CF-L0102-EA-032 V1 Folha 2 de 6	

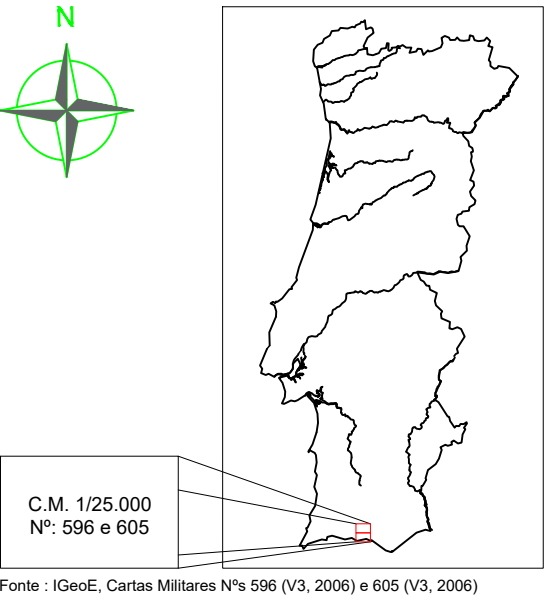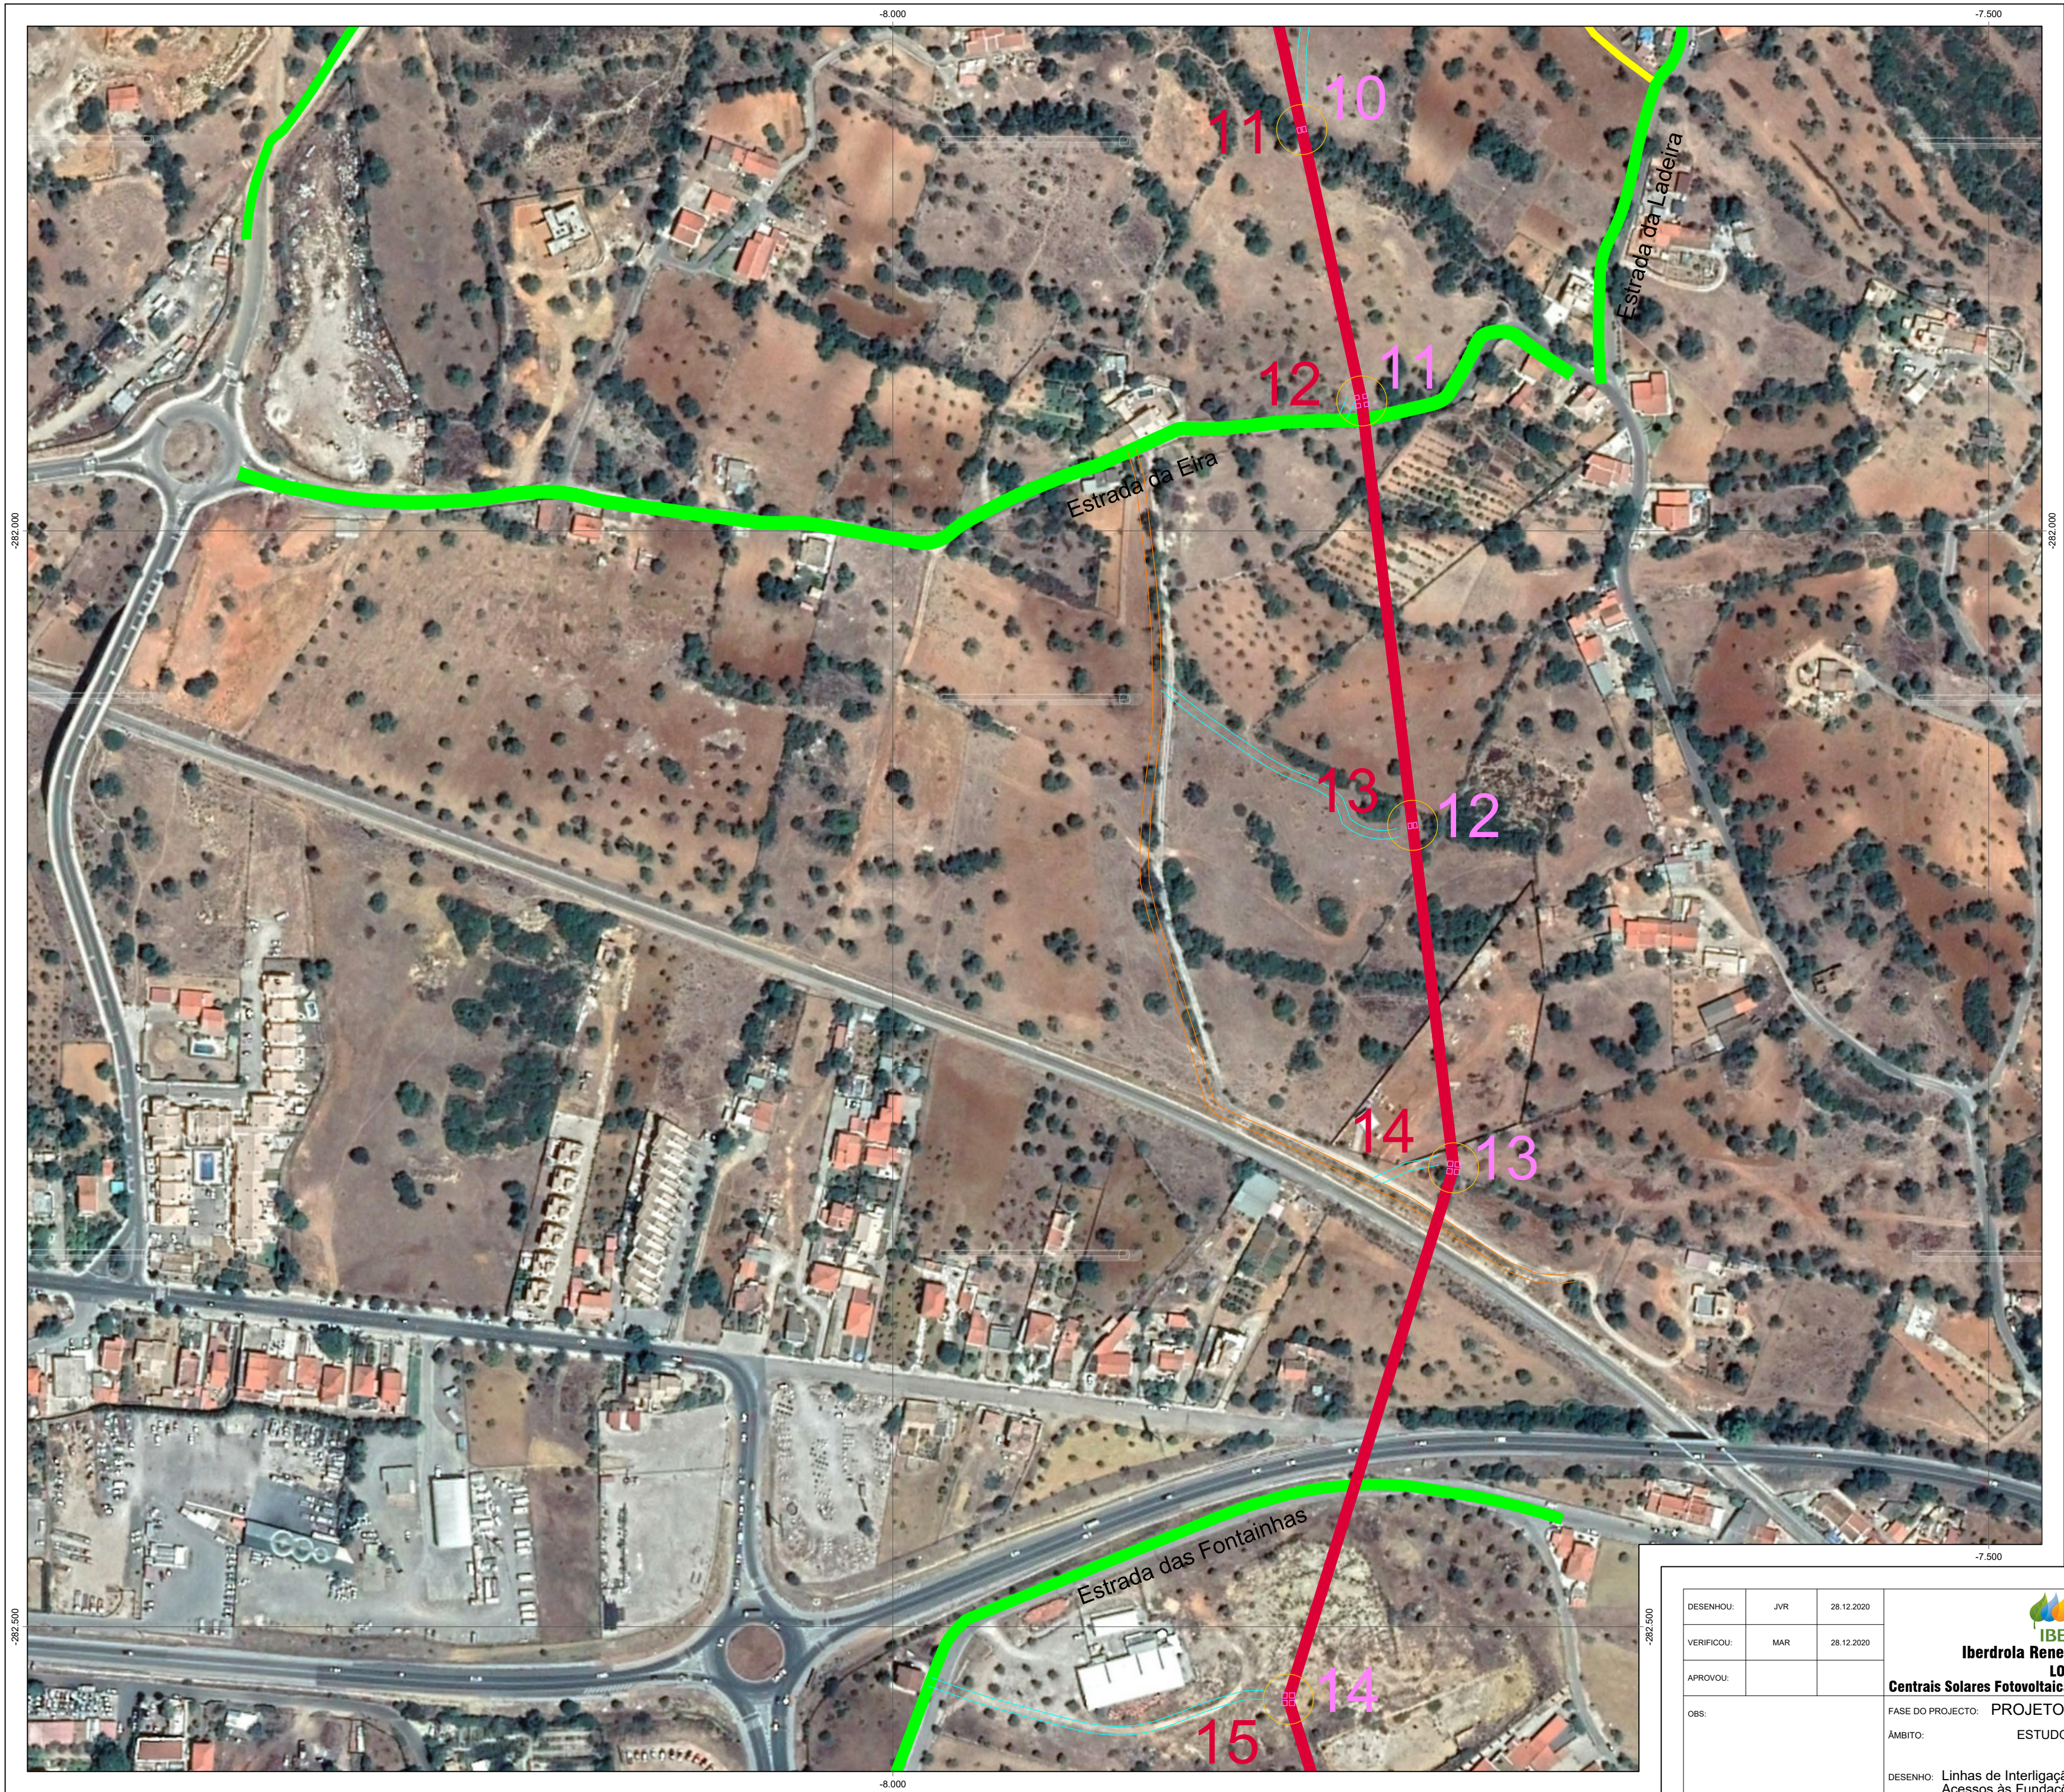

- LEGENDA :
- Limite das Áreas Vedadas das Centrais Fotovoltaicas
 - Acessos Internos das Centrais Fotovoltaicas
 - Estruturas de Suporte (mesas) dos Painéis Fotovoltaicos das CSF Montechoro I e CSF Montechoro II
 - Centros de Transformação
 - Subestação / Posto de Seccionamento
 - CSF de Paderne (já licenciada) Estruturas de Suporte (mesas) dos Painéis Fotovoltaicos
 - Linha de Interligação da CSF Montechoro I
 - Linha de Interligação da CSF Montechoro II
 - Troço Comum das Linhas de Interligação das CSFs de Montechoro I e Montechoro II
 - Fundações dos Apoios das Linhas de Interligação das CSF Montechoro I e CSF Montechoro II
 - Fundações dos Apoios das Linhas de Interligação Áreas de Trabalho com 400 m2
 - 12 - Linha de Interligação da CSF Montechoro I Numeração dos Apoios
 - 11 - Linha de Interligação da CSF Montechoro II Numeração dos Apoios
 - Acessos Públicos Existentes
 - Acessos Particulares Existentes
 - Acessos Existentes a Beneficiário
 - Acessos Novos a Construir
 - Ocorrência Patrimonial - Ponto Coordenado
 - Ocorrência Patrimonial - Polígono
 - P3 - Ocorrência Patrimonial - Numeração da Ocorrência

Folha 1
Folha 2
Folha 3
Folha 4
Folha 5
Folha 6

DESENHOU:	JVR	28.12.2020	 Iberdrola Renewables Portugal, S.A. LOTES 1 e 2 Centrais Solares Fotovoltaicas de Montechoro I e Montechoro II	RESPONSÁVEL PELOS ESTUDOS AMBIENTAIS:	
VERIFICOU:	MAR	28.12.2020		 Gestão, Ambiente e Engenharia, Ld.ª	
APROVOU:					
OBS:	FASE DO PROJECTO: PROJETO DE EXECUÇÃO			yme@sapo.pt	
ÁMBITO:			ESTUDOS AMBIENTAIS		
DESENHO:			Linhas de Interligação Acessos às Fundações dos Apoios e Áreas de Trabalho e Ocorrências Patrimoniais		
Sistema de Coordenadas: ETRS89/PT-TM06			ESCALA: 1/2 000		
			DESENHO Nº: CF-L0102-EA-032 V1 Folha 4 de 6		

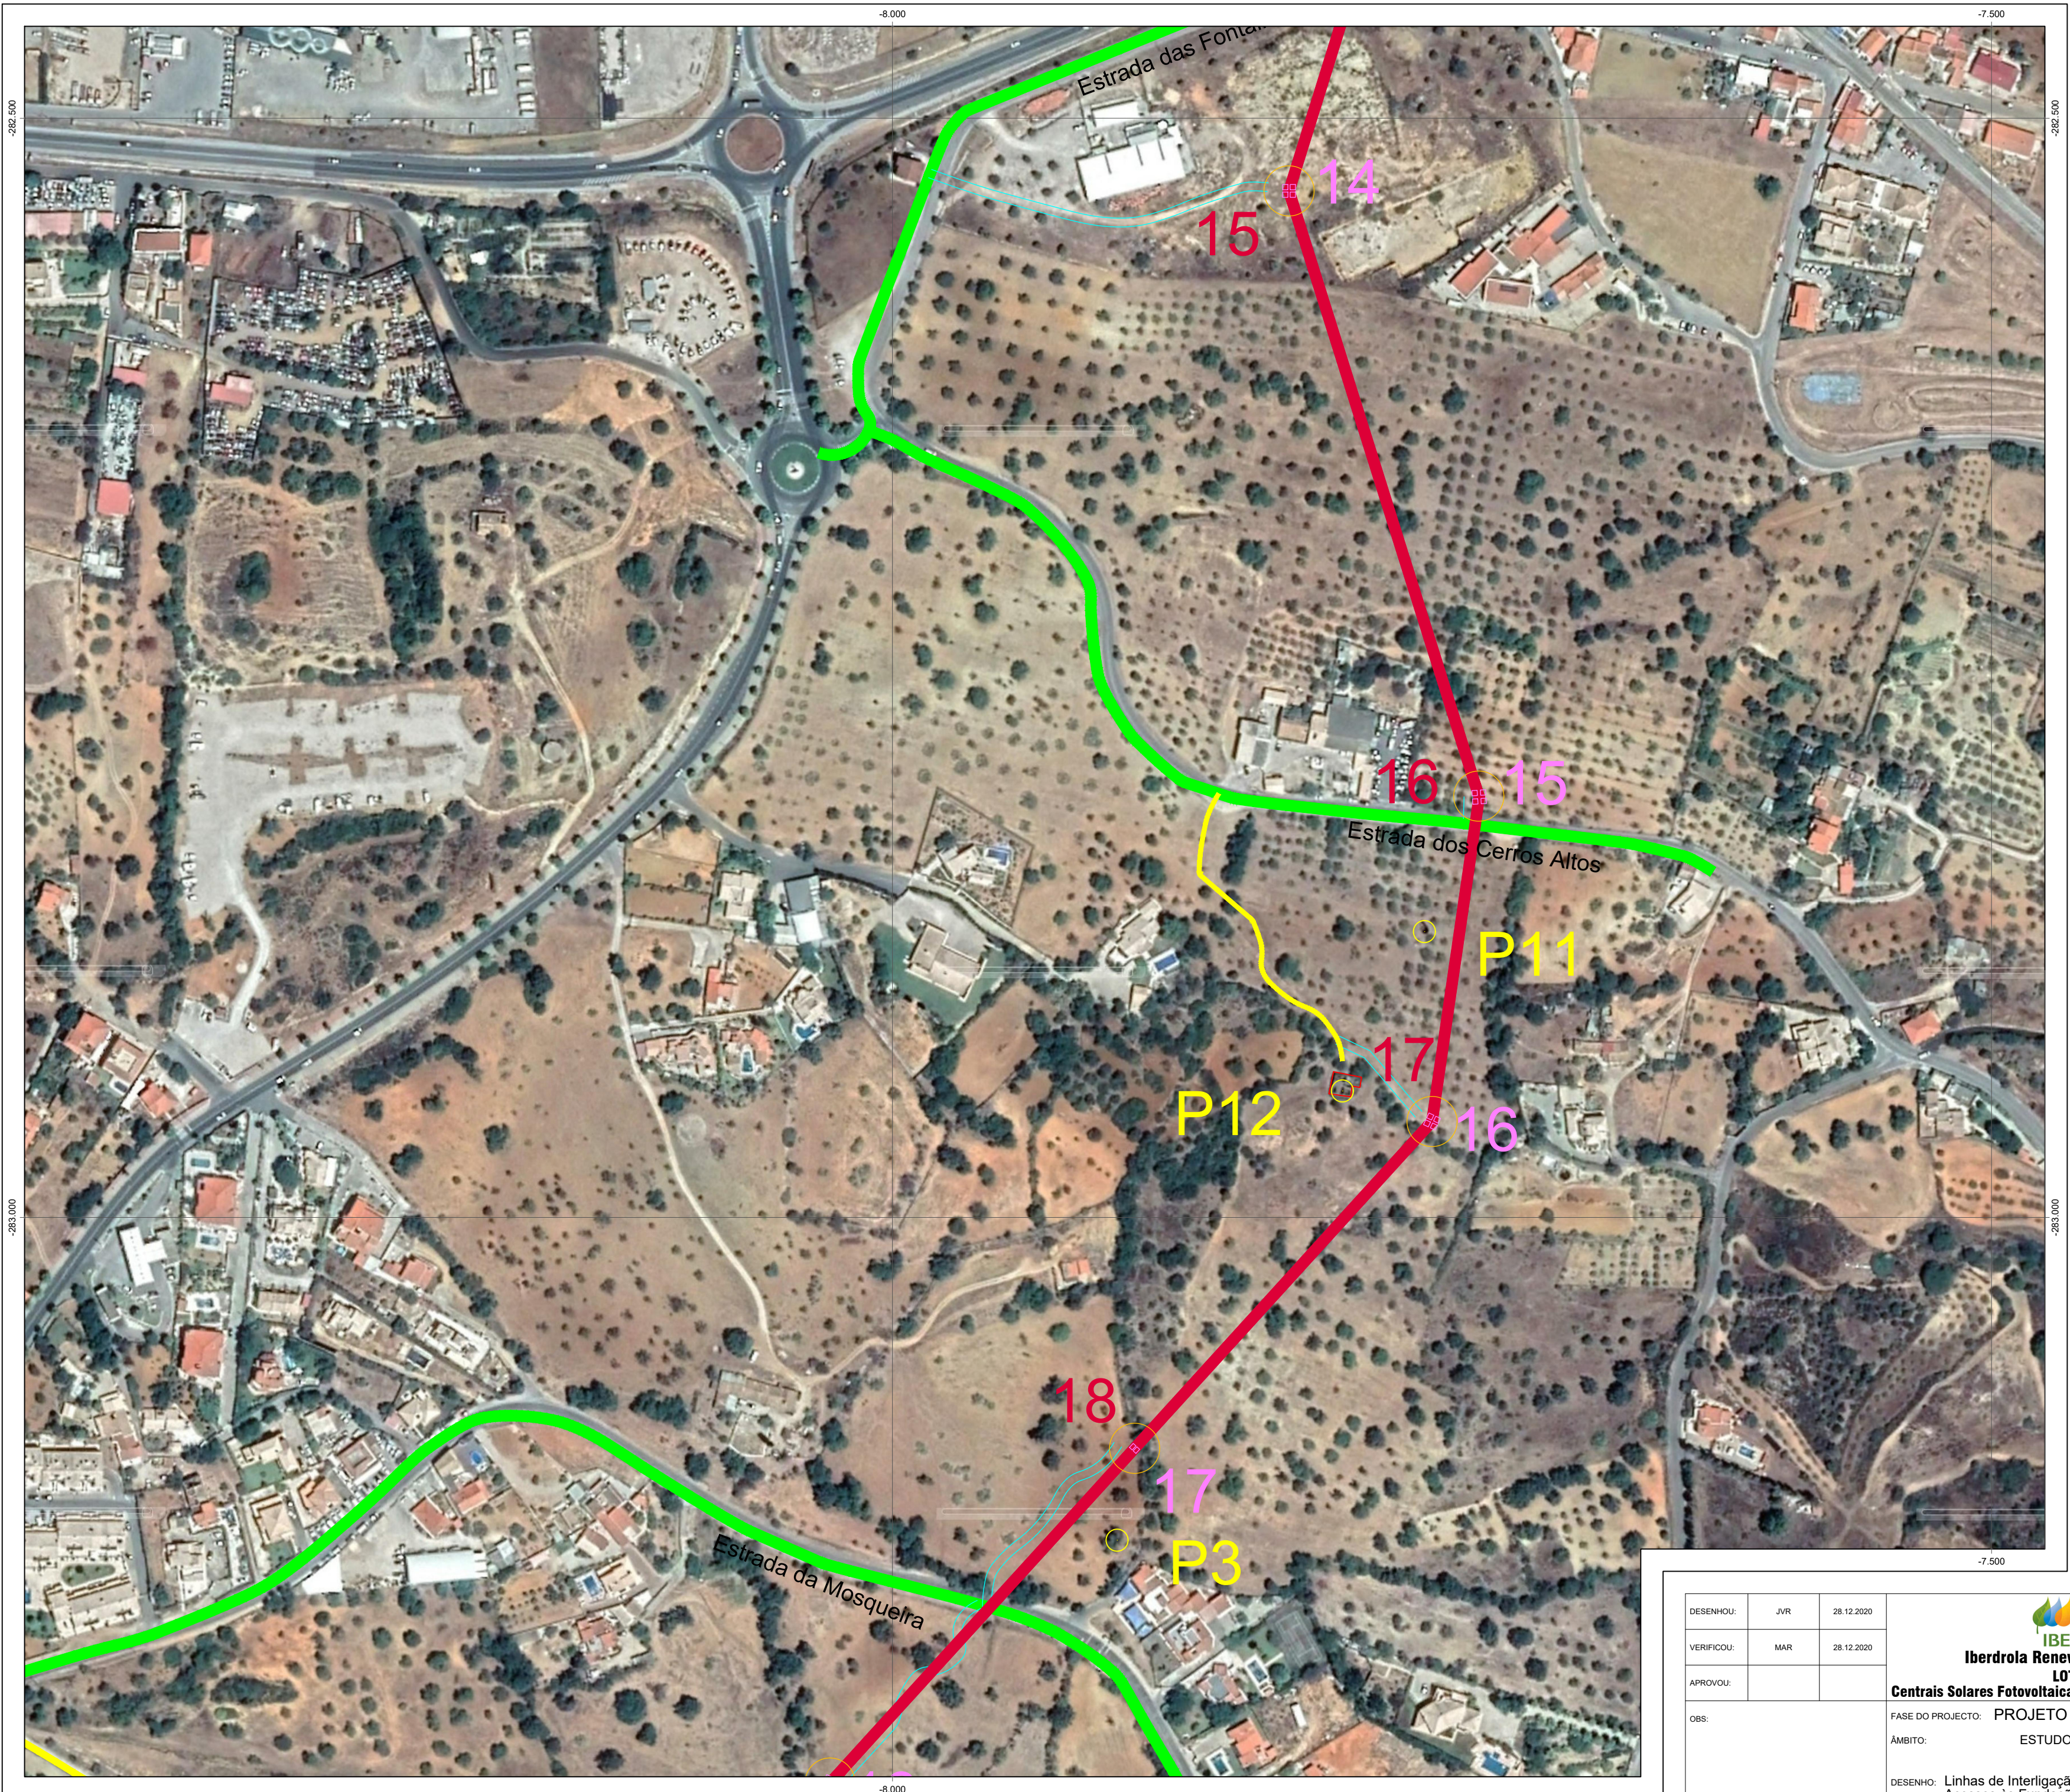

N


C.M. 1/25.000
Nº: 596 e 605

Fonte : IGeoE, Cartas Militares Nºs 596 (V3, 2006) e 605 (V3, 2006)

- LEGENDA :
- Limite das Áreas Vedadas das Centrais Fotovoltaicas
 - Acessos Internos das Centrais Fotovoltaicas
 - Estruturas de Suporte (mesas) dos Painéis Fotovoltaicos das CSF Montechoro I e CSF Montechoro II
 - Centros de Transformação
 - Subestação / Posto de Seccionamento
 - CSF de Paderne (já licenciada) Estruturas de Suporte (mesas) dos Painéis Fotovoltaicos
 - Linha de Interligação da CSF Montechoro I
 - Linha de Interligação da CSF Montechoro II
 - Troço Comum das Linhas de Interligação das CSFs de Montechoro I e Montechoro II
 - Fundações dos Apoios das Linhas de Interligação das CSF Montechoro I e CSF Montechoro II
 - Fundações dos Apoios das Linhas de Interligação Áreas de Trabalho com 400 m2
 - Linha de Interligação da CSF Montechoro I Numeração dos Apoios
 - Linha de Interligação da CSF Montechoro II Numeração dos Apoios
 - Acessos Públicos Existentes
 - Acessos Particulares Existentes
 - Acessos Existentes a Beneficiário
 - Acessos Novos a Construir
 - Ocorrência Patrimonial - Ponto Coordenado
 - Ocorrência Patrimonial - Polígono
 - Ocorrência Patrimonial - Numeração da Ocorrência

Folha 1
Folha 2
Folha 3
Folha 4
Folha 5
Folha 6

DESENHOU:	JVR	28.12.2020	 Iberdrola Renewables Portugal, S.A. LOTES 1 e 2 Centrais Solares Fotovoltaicas de Montechoro I e Montechoro II	RESPONSÁVEL PELOS ESTUDOS AMBIENTAIS:	
VERIFICOU:	MAR	28.12.2020		 Gestão, Ambiente e Engenharia, Ld.ª	
APROVOU:					
OBS:	FASE DO PROJECTO: PROJETO DE EXECUÇÃO ÂMBITO: ESTUDOS AMBIENTAIS			yme@sapo.pt	
DESENHO: Linhas de Interligação Acessos às Fundações dos Apoios e Áreas de Trabalho e Ocorrências Patrimoniais			ESCALA: 1/2 000	DESENHO Nº: CF-L0102-EA-032 V1 Folha 5 de 6	
Sistema de Coordenadas: ETRS89/PT-TM06					

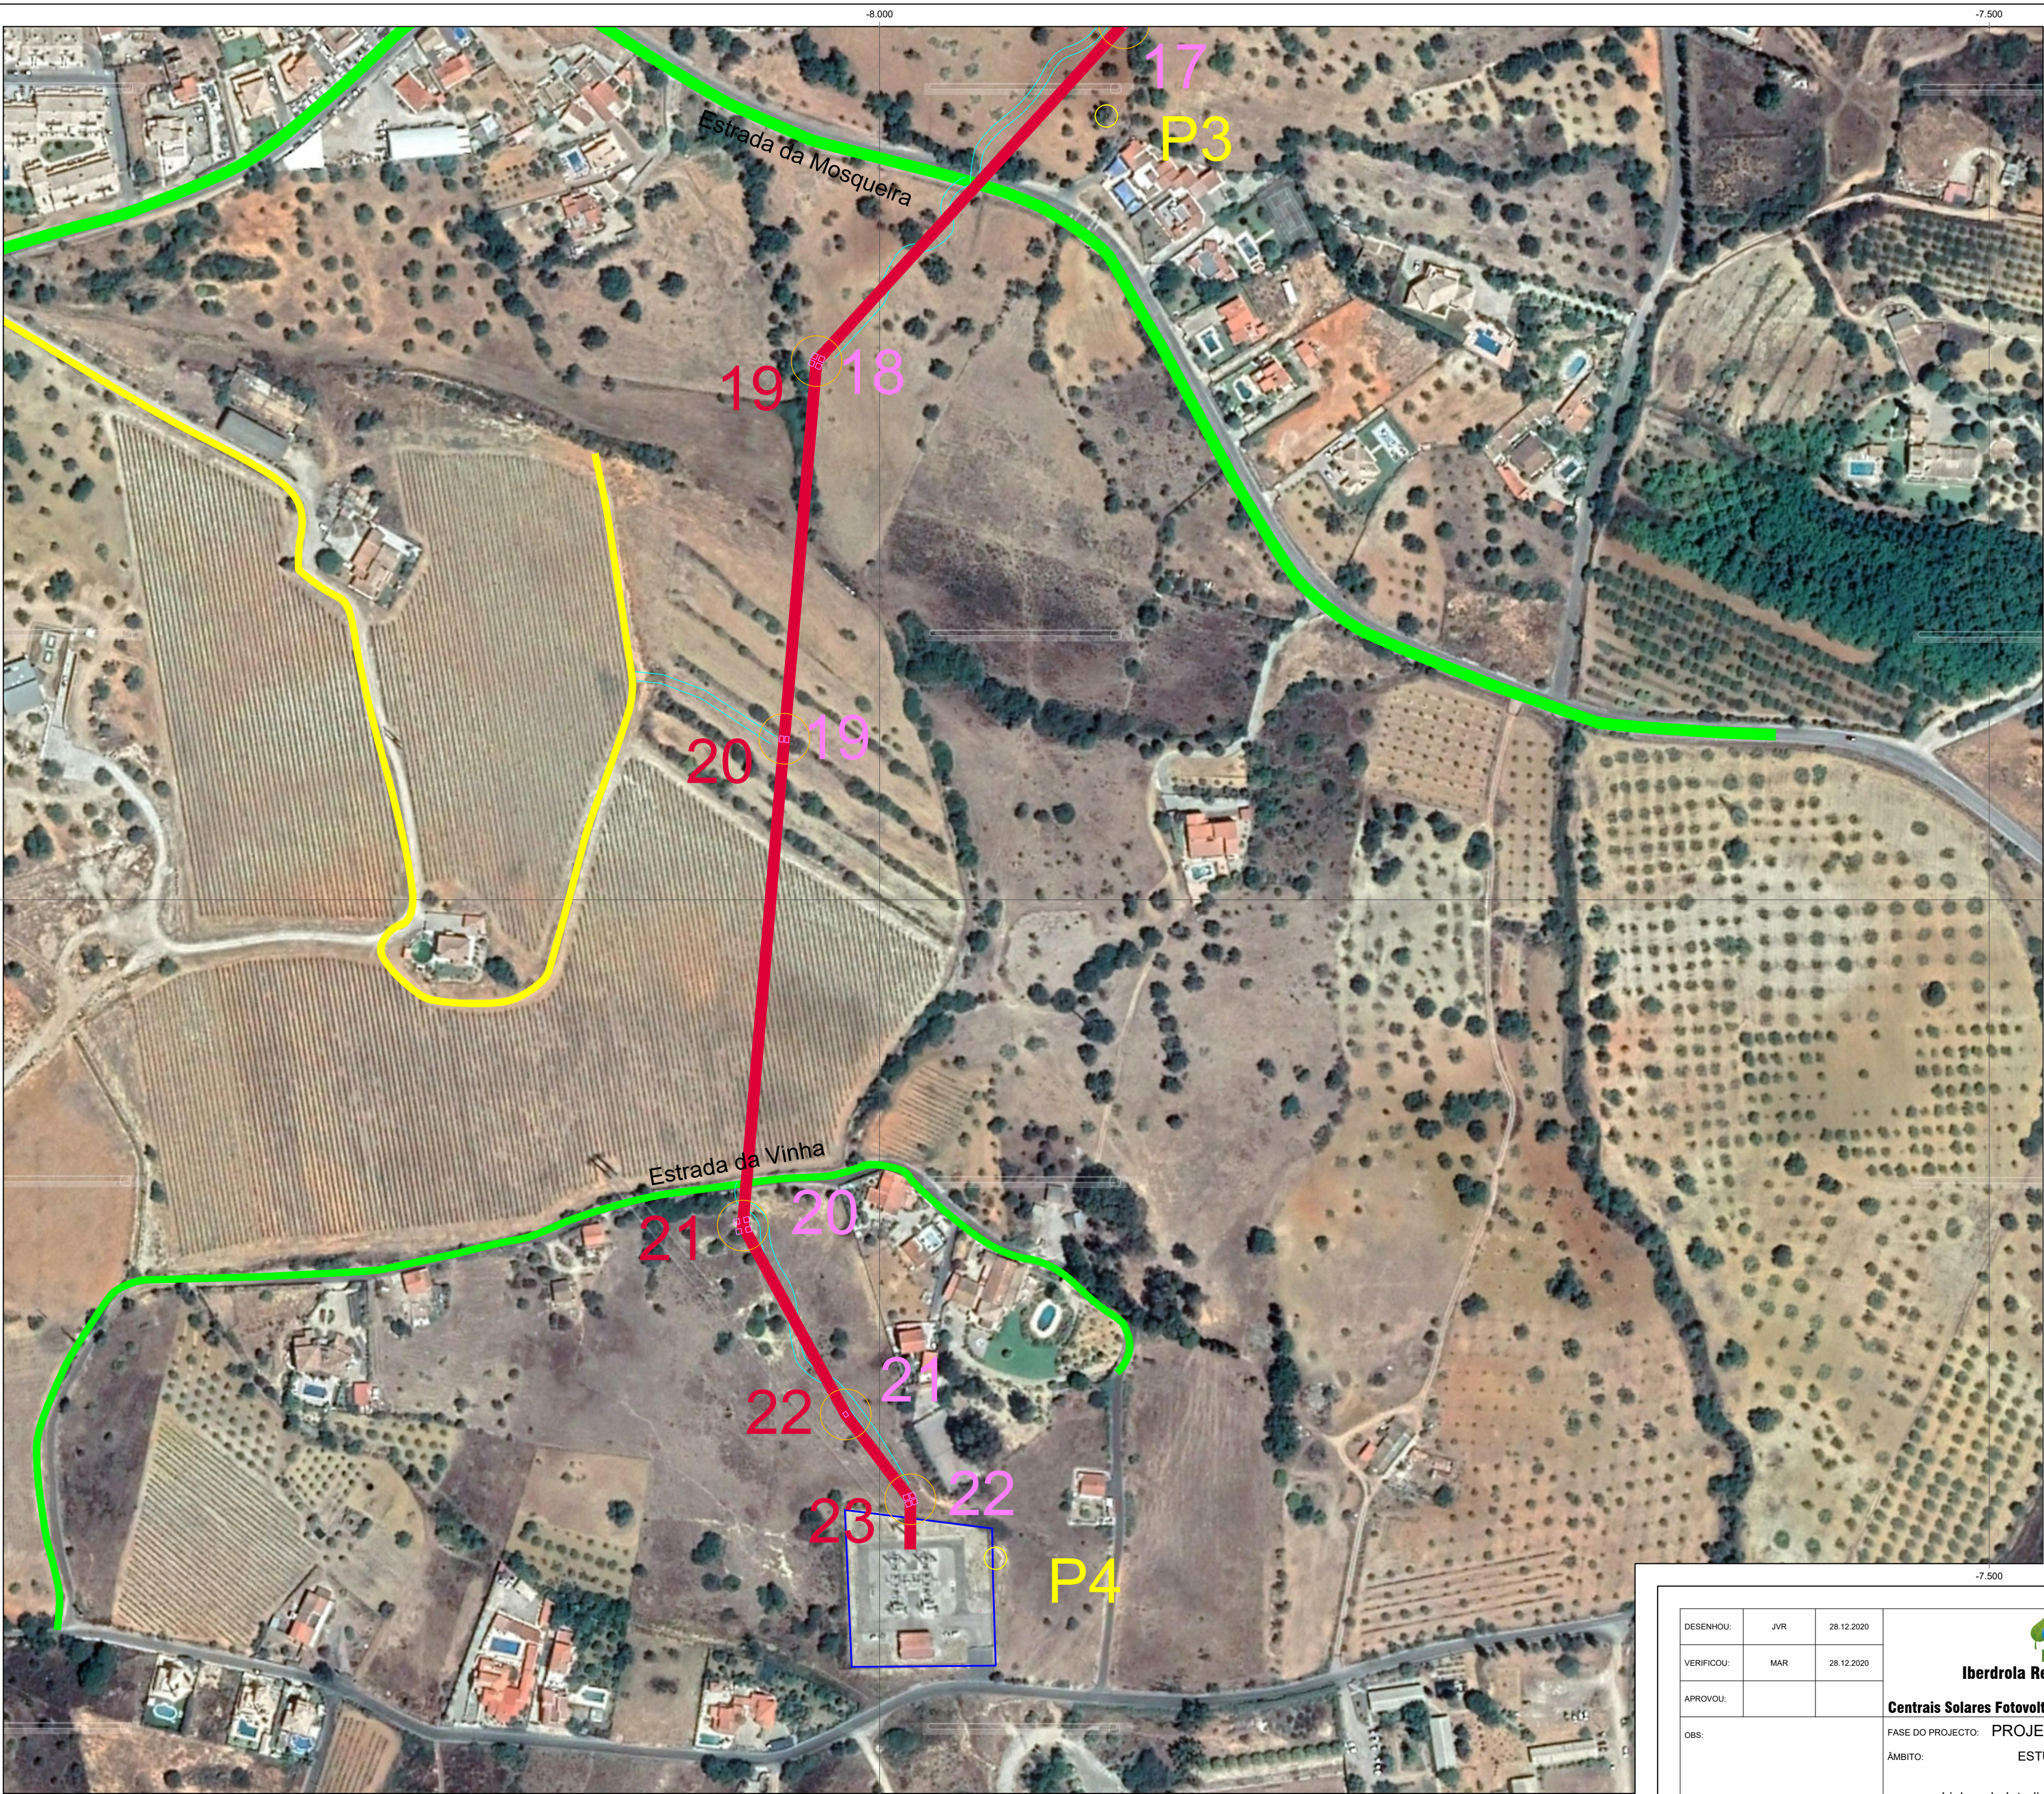

C.M. 1/25.000
Nº: 596 e 605

Fonte : IGeoE, Cartas Militares Nºs 596 (V3, 2006) e 605 (V3, 2006)

- LEGENDA :
- Limite das Áreas Vedadas das Centrais Fotovoltaicas
 - Acessos Internos das Centrais Fotovoltaicas
 - Estruturas de Suporte (mesas) dos Painéis Fotovoltaicos das CSF Montechoro I e CSF Montechoro II
 - Centros de Transformação
 - Subestação / Posto de Seccionamento
 - CSF de Paderne (já licenciada) Estruturas de Suporte (mesas) dos Painéis Fotovoltaicos
 - Linha de Interligação da CSF Montechoro I
 - Linha de Interligação da CSF Montechoro II
 - Troço Comum das Linhas de Interligação das CSFs de Montechoro I e Montechoro II
 - Fundações dos Apoios das Linhas de Interligação das CSF Montechoro I e CSF Montechoro II
 - Fundações dos Apoios das Linhas de Interligação Áreas de Trabalho com 400 m2
 - 12 - Linha de Interligação da CSF Montechoro I Numeração dos Apoios
 - 11 - Linha de Interligação da CSF Montechoro II Numeração dos Apoios
 - Acessos Públicos Existentes
 - Acessos Particulares Existentes
 - Acessos Existentes a Beneficiari
 - Acessos Novos a Construir
 - Ocorrência Patrimonial - Ponto Coordenado
 - Ocorrência Patrimonial - Polígono
 - P3 - Ocorrência Patrimonial - Numeração da Ocorrência

Folha 1
Folha 2
Folha 3
Folha 4
Folha 5
Folha 6

DESENHOU:	JVR	28.12.2020	 Iberdrola Renewables Portugal, S.A. LOTES 1 e 2 Centrais Solares Fotovoltaicas de Montechoro I e Montechoro II	RESPONSÁVEL PELOS ESTUDOS AMBIENTAIS:	
VERIFICOU:	MAR	28.12.2020		 Gestão, Ambiente e Engenharia, Ld.ª	
APROVOU:					
OBS:	FASE DO PROJECTO: PROJETO DE EXECUÇÃO			yme@sapo.pt	
	ÂMBITO: ESTUDOS AMBIENTAIS			ESCALA:	DESENHO Nº:
	DESENHO: Linhas de Interligação Acessos às Fundações dos Apoios e Áreas de Trabalho e Ocorrências Patrimoniais			1/2 000	CF-L0102-EA-032 V1 Folha 6 de 6
Sistema de Coordenadas: ETRS89/PT-TM06					