


## **ANEXO 4 – PEÇAS DESENHADAS**

Parte 10

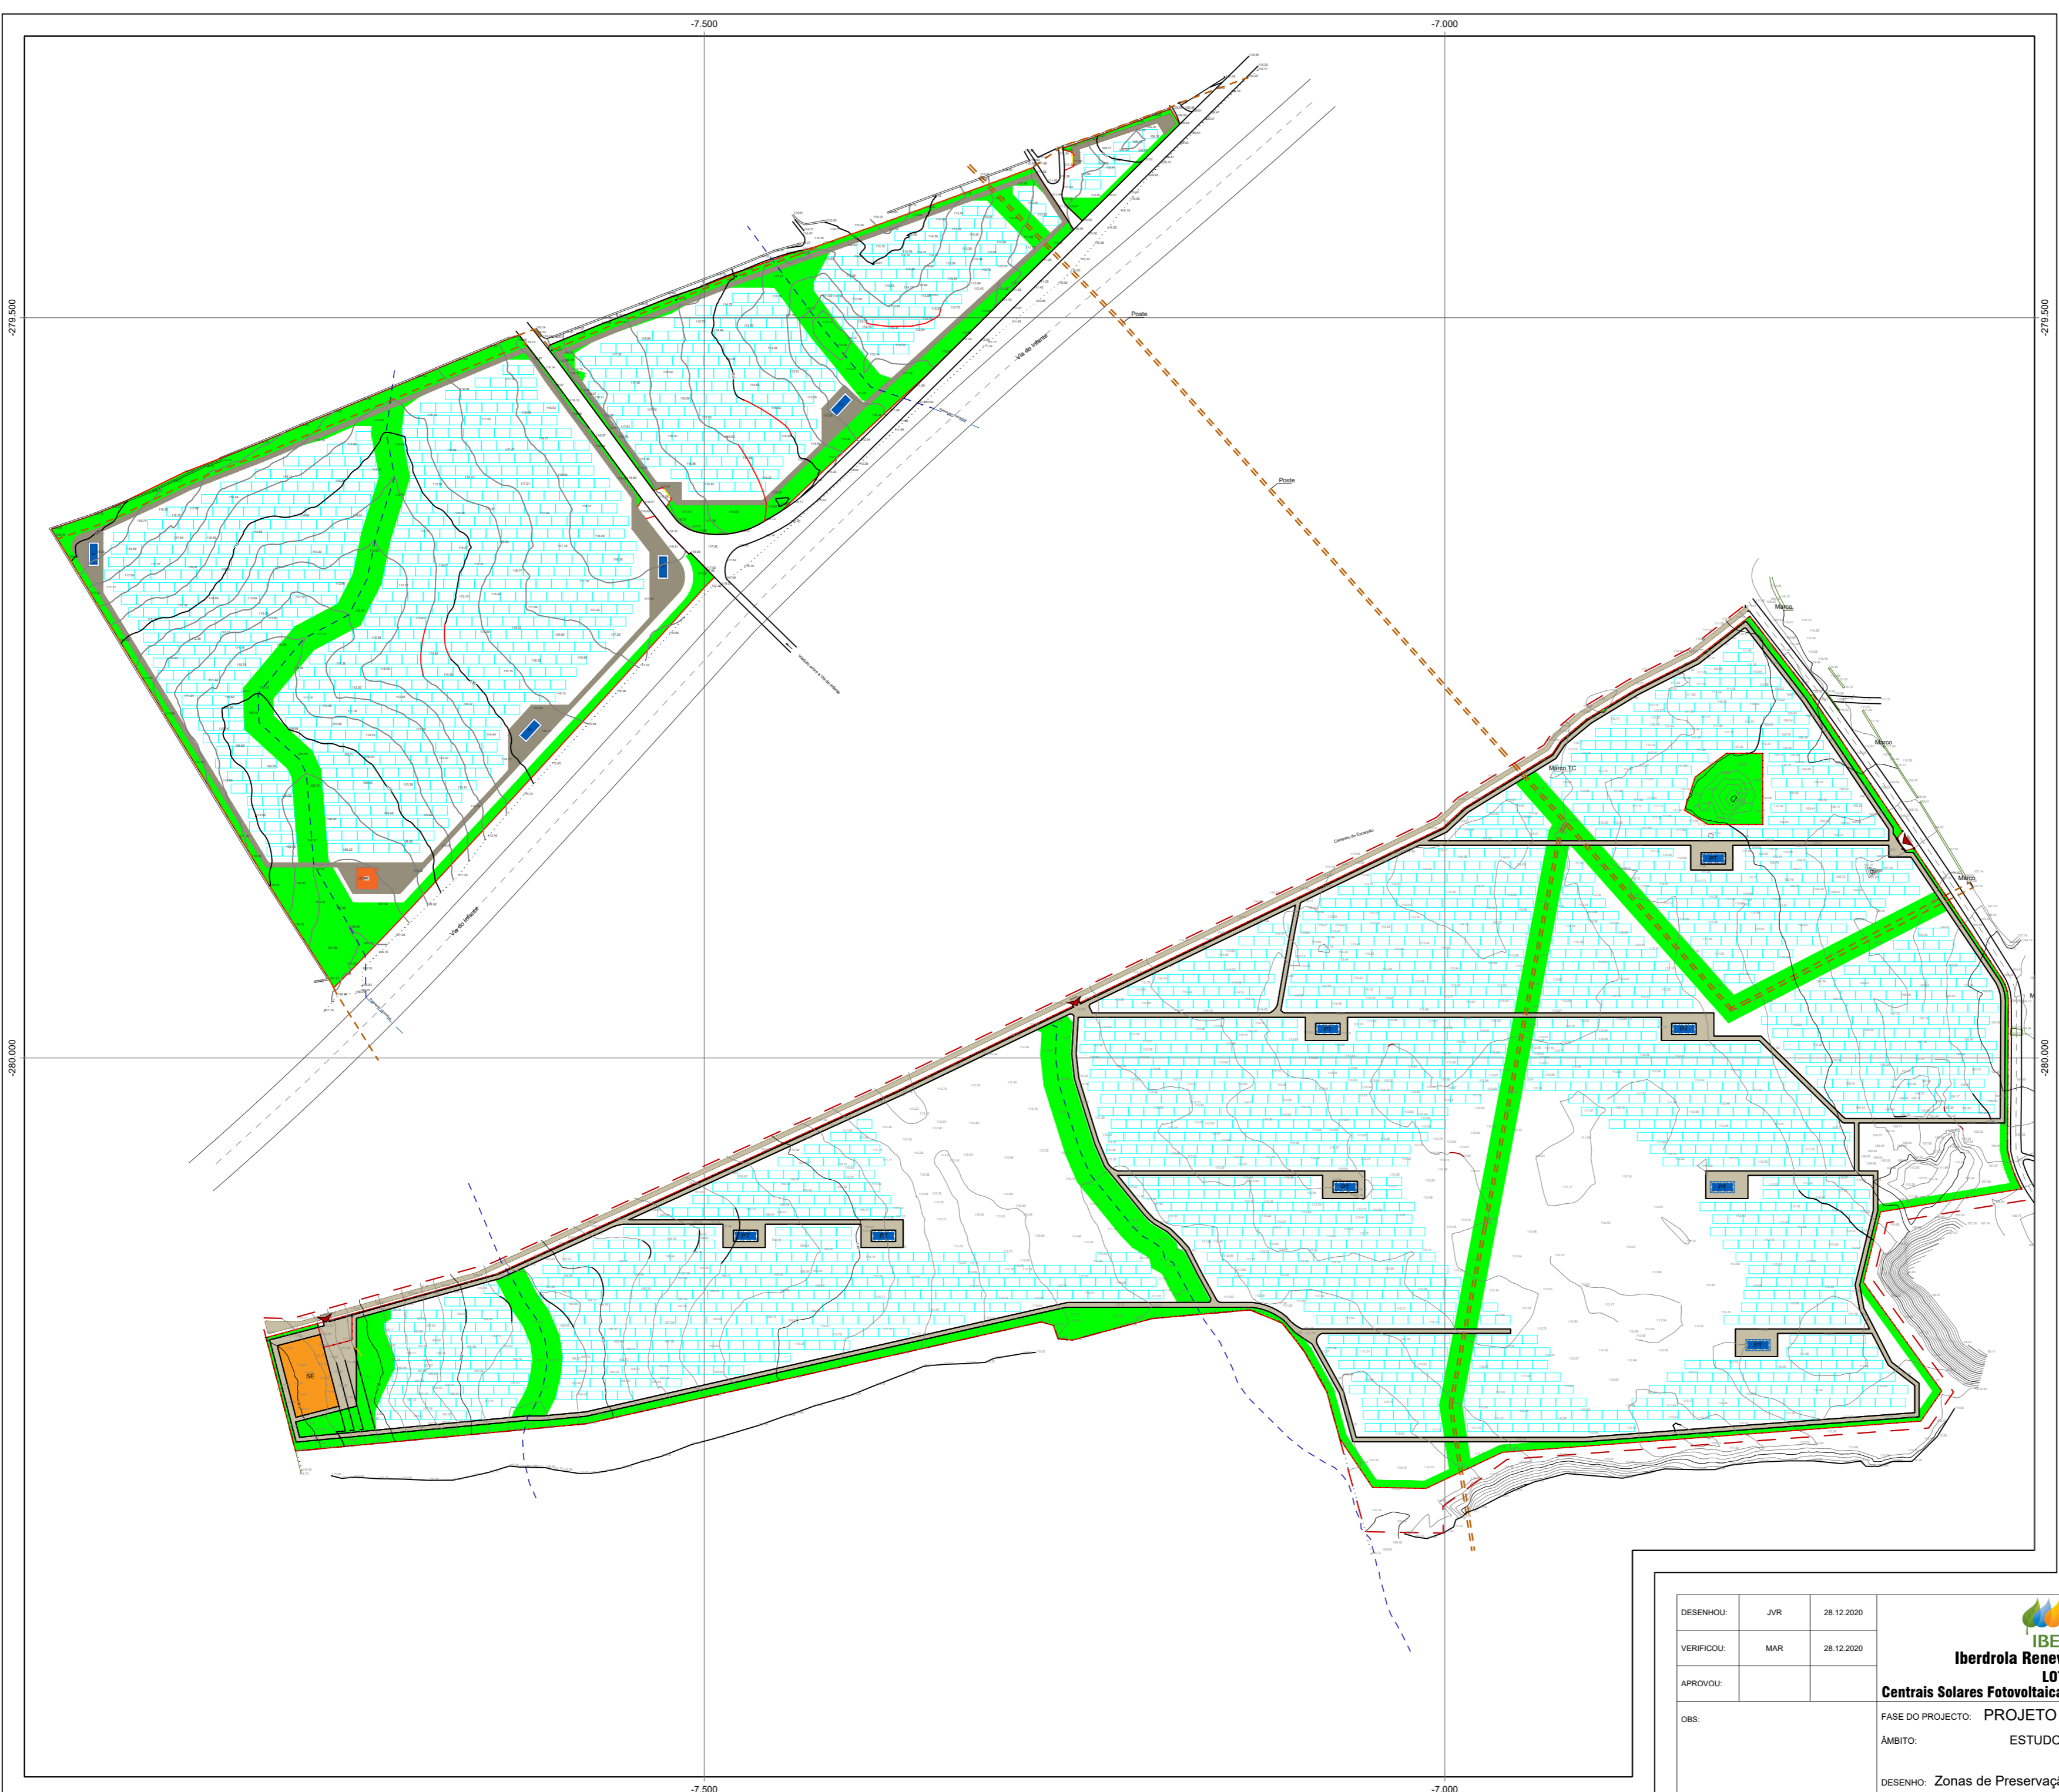

N

C.M. 1/25.000  
Nº: 596 e 605

Fonte : IGeoE, Cartas Militares Nºs 596 (V3, 2006) e 605 (V3, 2006)

- LEGENDA :**
- Curvas de Nível 5 m
  - Curvas de Nível 1 m
  - Estradas
  - Linhas de Água
  - Linhas Eléctricas Aéreas
  - Limite da Parcela de Terreno
  - Limite das Áreas Vedadas das Centrais Fotovoltaicas
  - Acessos Internos das Centrais Fotovoltaicas
  - Estruturas de Suporte (mesas) dos Painéis Fotovoltaicos das CSF Montechoro I e CSF Montechoro II
  - Centros de Transformação
  - Subestação / Posto de Seccionamento
  - Zonas de Preservação da Vegetação

Fonte : Levantamentos Topográficos.

DESENHOU:	JVR	28.12.2020	<b>Iberdrola Renewables Portugal, S.A.</b> <b>LOTES 1 e 2</b> <b>Centrais Solares Fotovoltaicas de Montechoro I e Montechoro II</b>	RESPONSÁVEL PELOS ESTUDOS AMBIENTAIS:		
VERIFICOU:	MAR	28.12.2020		<b>YME</b> Gestão, Ambiente e Engenharia, Ld.ª	yme@sapo.pt	
APROVOU:					ESCALA: 1/3 000	
OBS:				FASE DO PROJECTO: PROJETO DE EXECUÇÃO ÂMBITO: ESTUDOS AMBIENTAIS DESENHO: Zonas de Preservação da Vegetação	DESENHO Nº: <b>CF-L0102-EA-040 V1</b>	
Sistema de Coordenadas: ETRS89/PT-TM06						