


ANEXO 4 – PEÇAS DESENHADAS

Parte 9

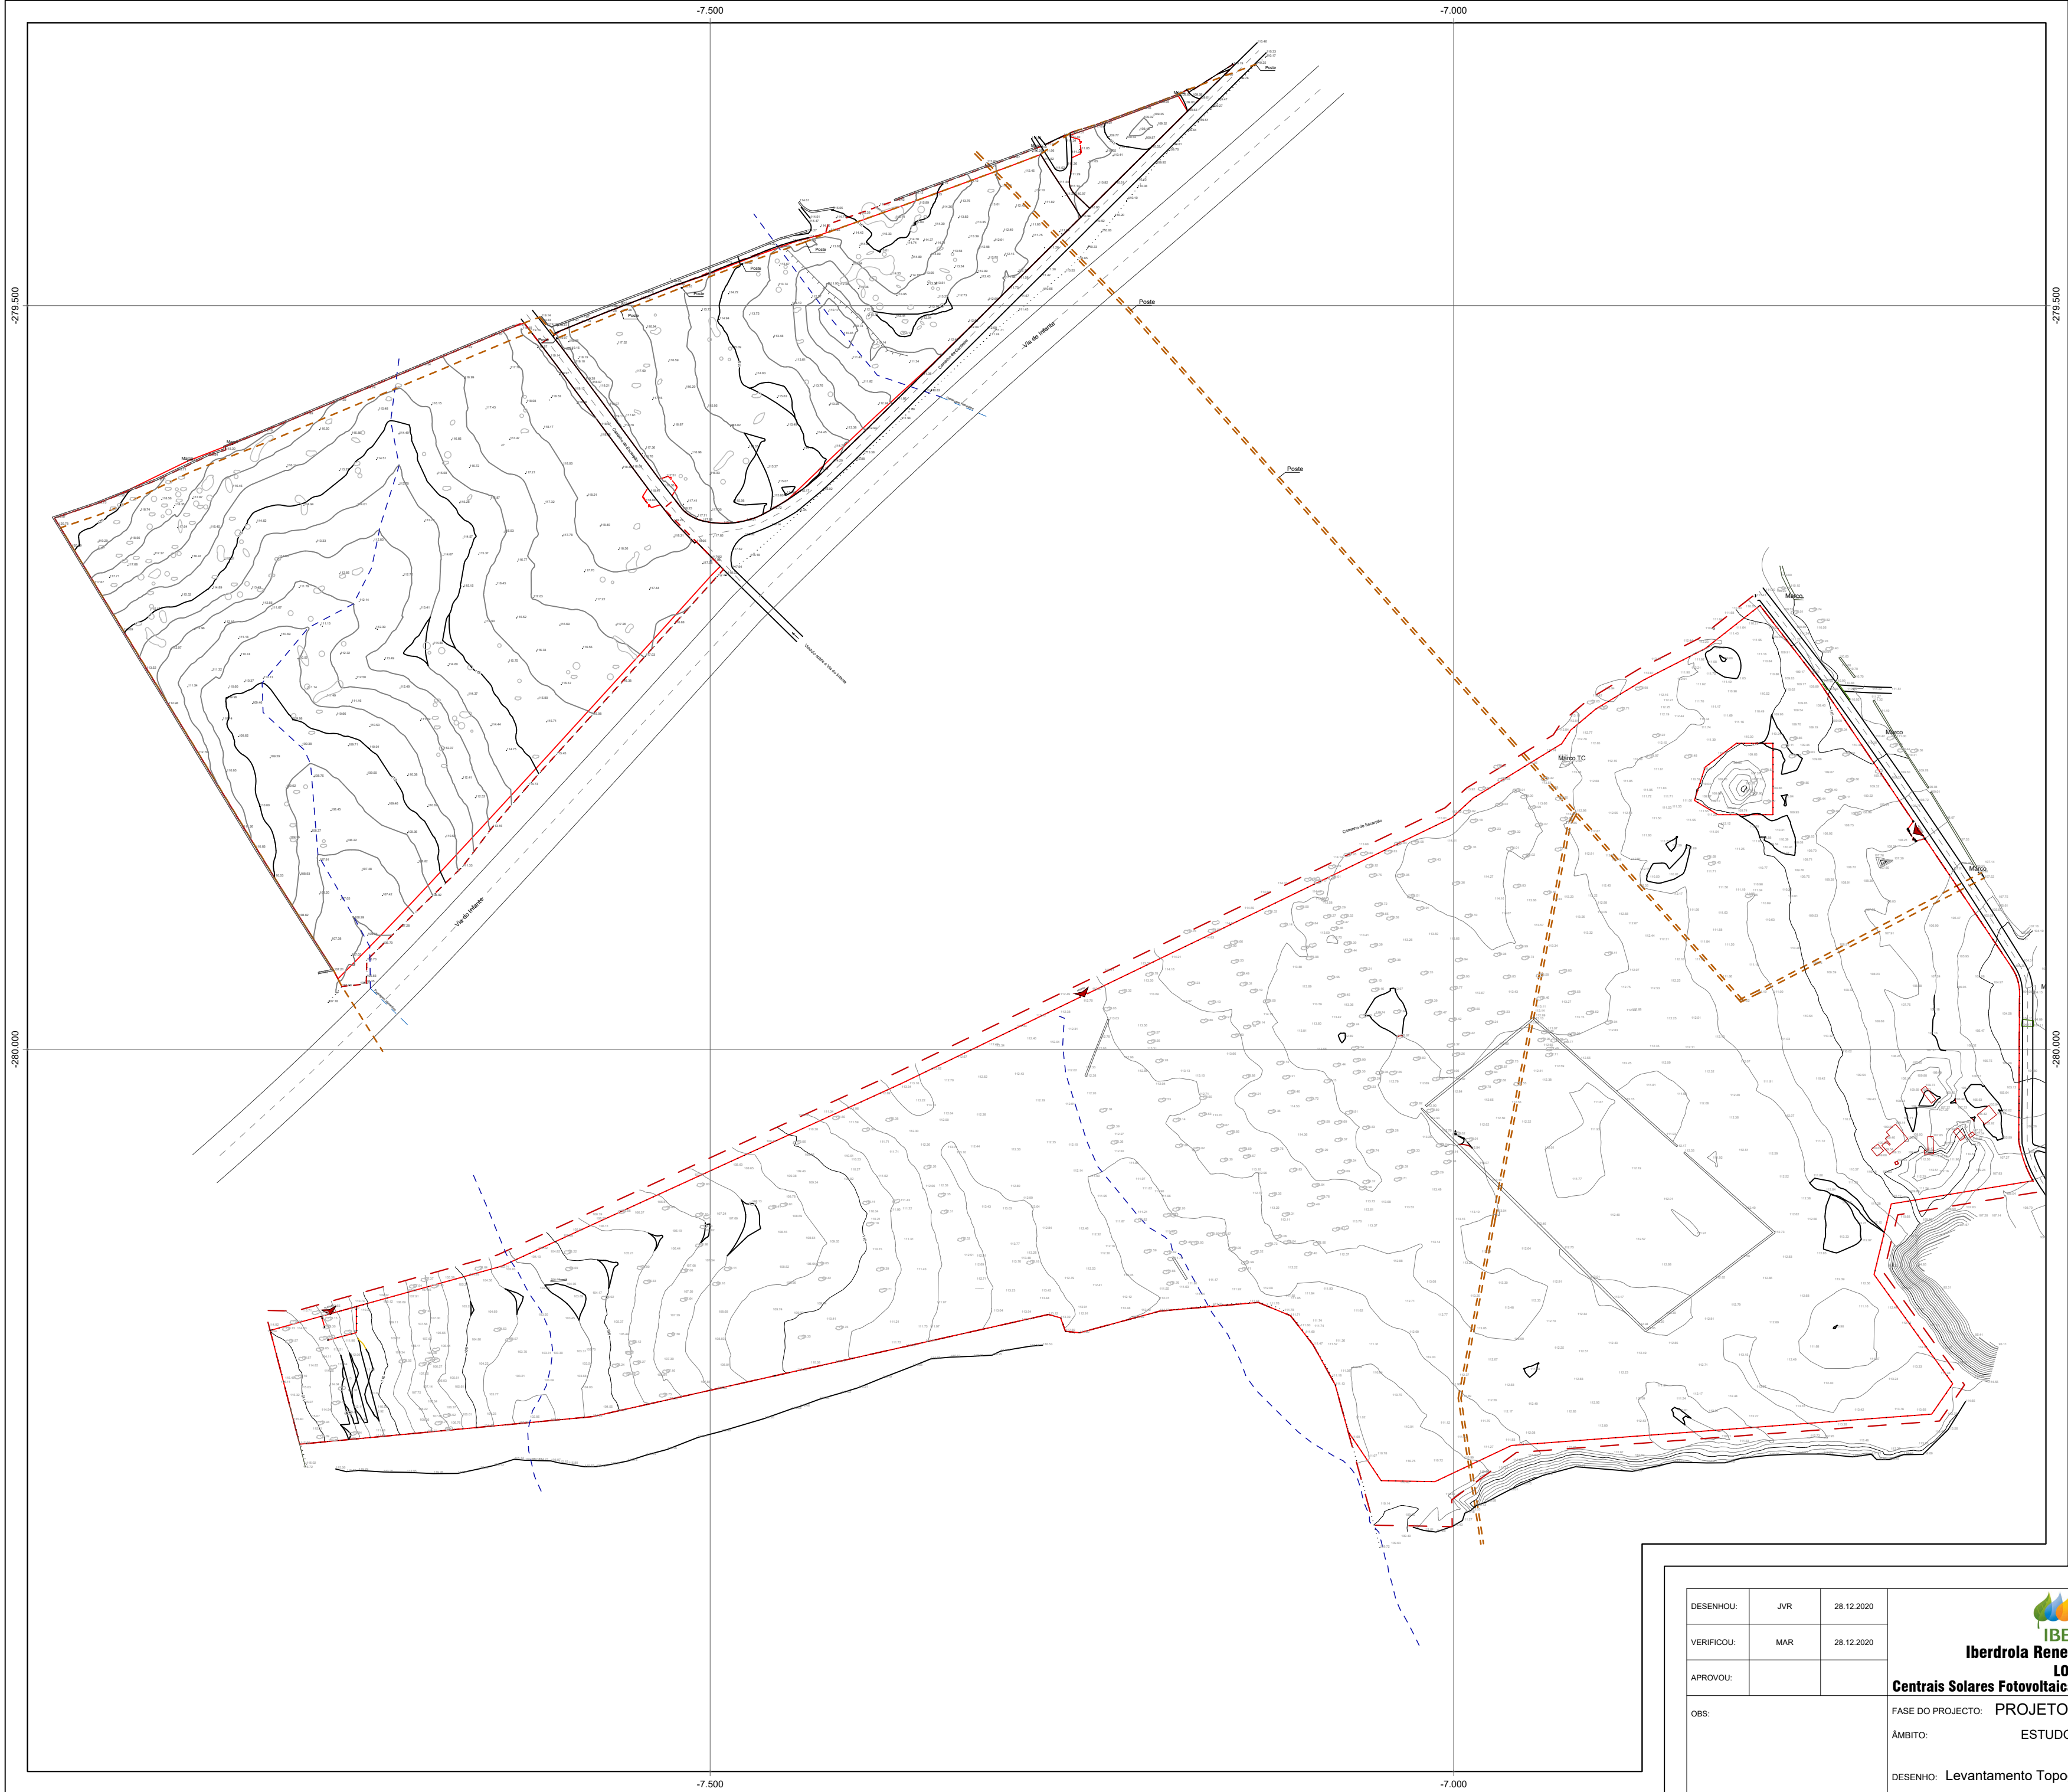


N

C.M. 1/25.000
Nº: 596 e 605

Fonte : IGeoE, Cartas Militares Nºs 596 (V3, 2006) e 605 (V3, 2006)

- LEGENDA :
- Curvas de Nível 5 m
 - Curvas de Nível 1 m
 - Estradas
 - Linhas de Água
 - Linhas Elétricas Aéreas
 - Limite da Parcela de Terreno
 - Ruínas
 - Muros / Valados
 - Afloramentos Rochosos

DESENHOU:	JVR	28.12.2020	 Iberdrola Renewables Portugal, S.A. LOTES 1 e 2 Centrais Solares Fotovoltaicas de Montechoro I e Montechoro II	RESPONSÁVEL PELOS ESTUDOS AMBIENTAIS:	
VERIFICOU:	MAR	28.12.2020		 Gestão, Ambiente e Engenharia, Ld.ª	
APROVOU:					
OBS:	FASE DO PROJECTO: PROJETO DE EXECUÇÃO			yme@sapo.pt	
ÁMBITO:			ESTUDOS AMBIENTAIS		
DESENHO: Levantamento Topográfico			ESCALA: 1/3 000		
Sistema de Coordenadas: ETRS89/PT-TM06			DESENHO Nº: CF-L0102-EA-034 V1		

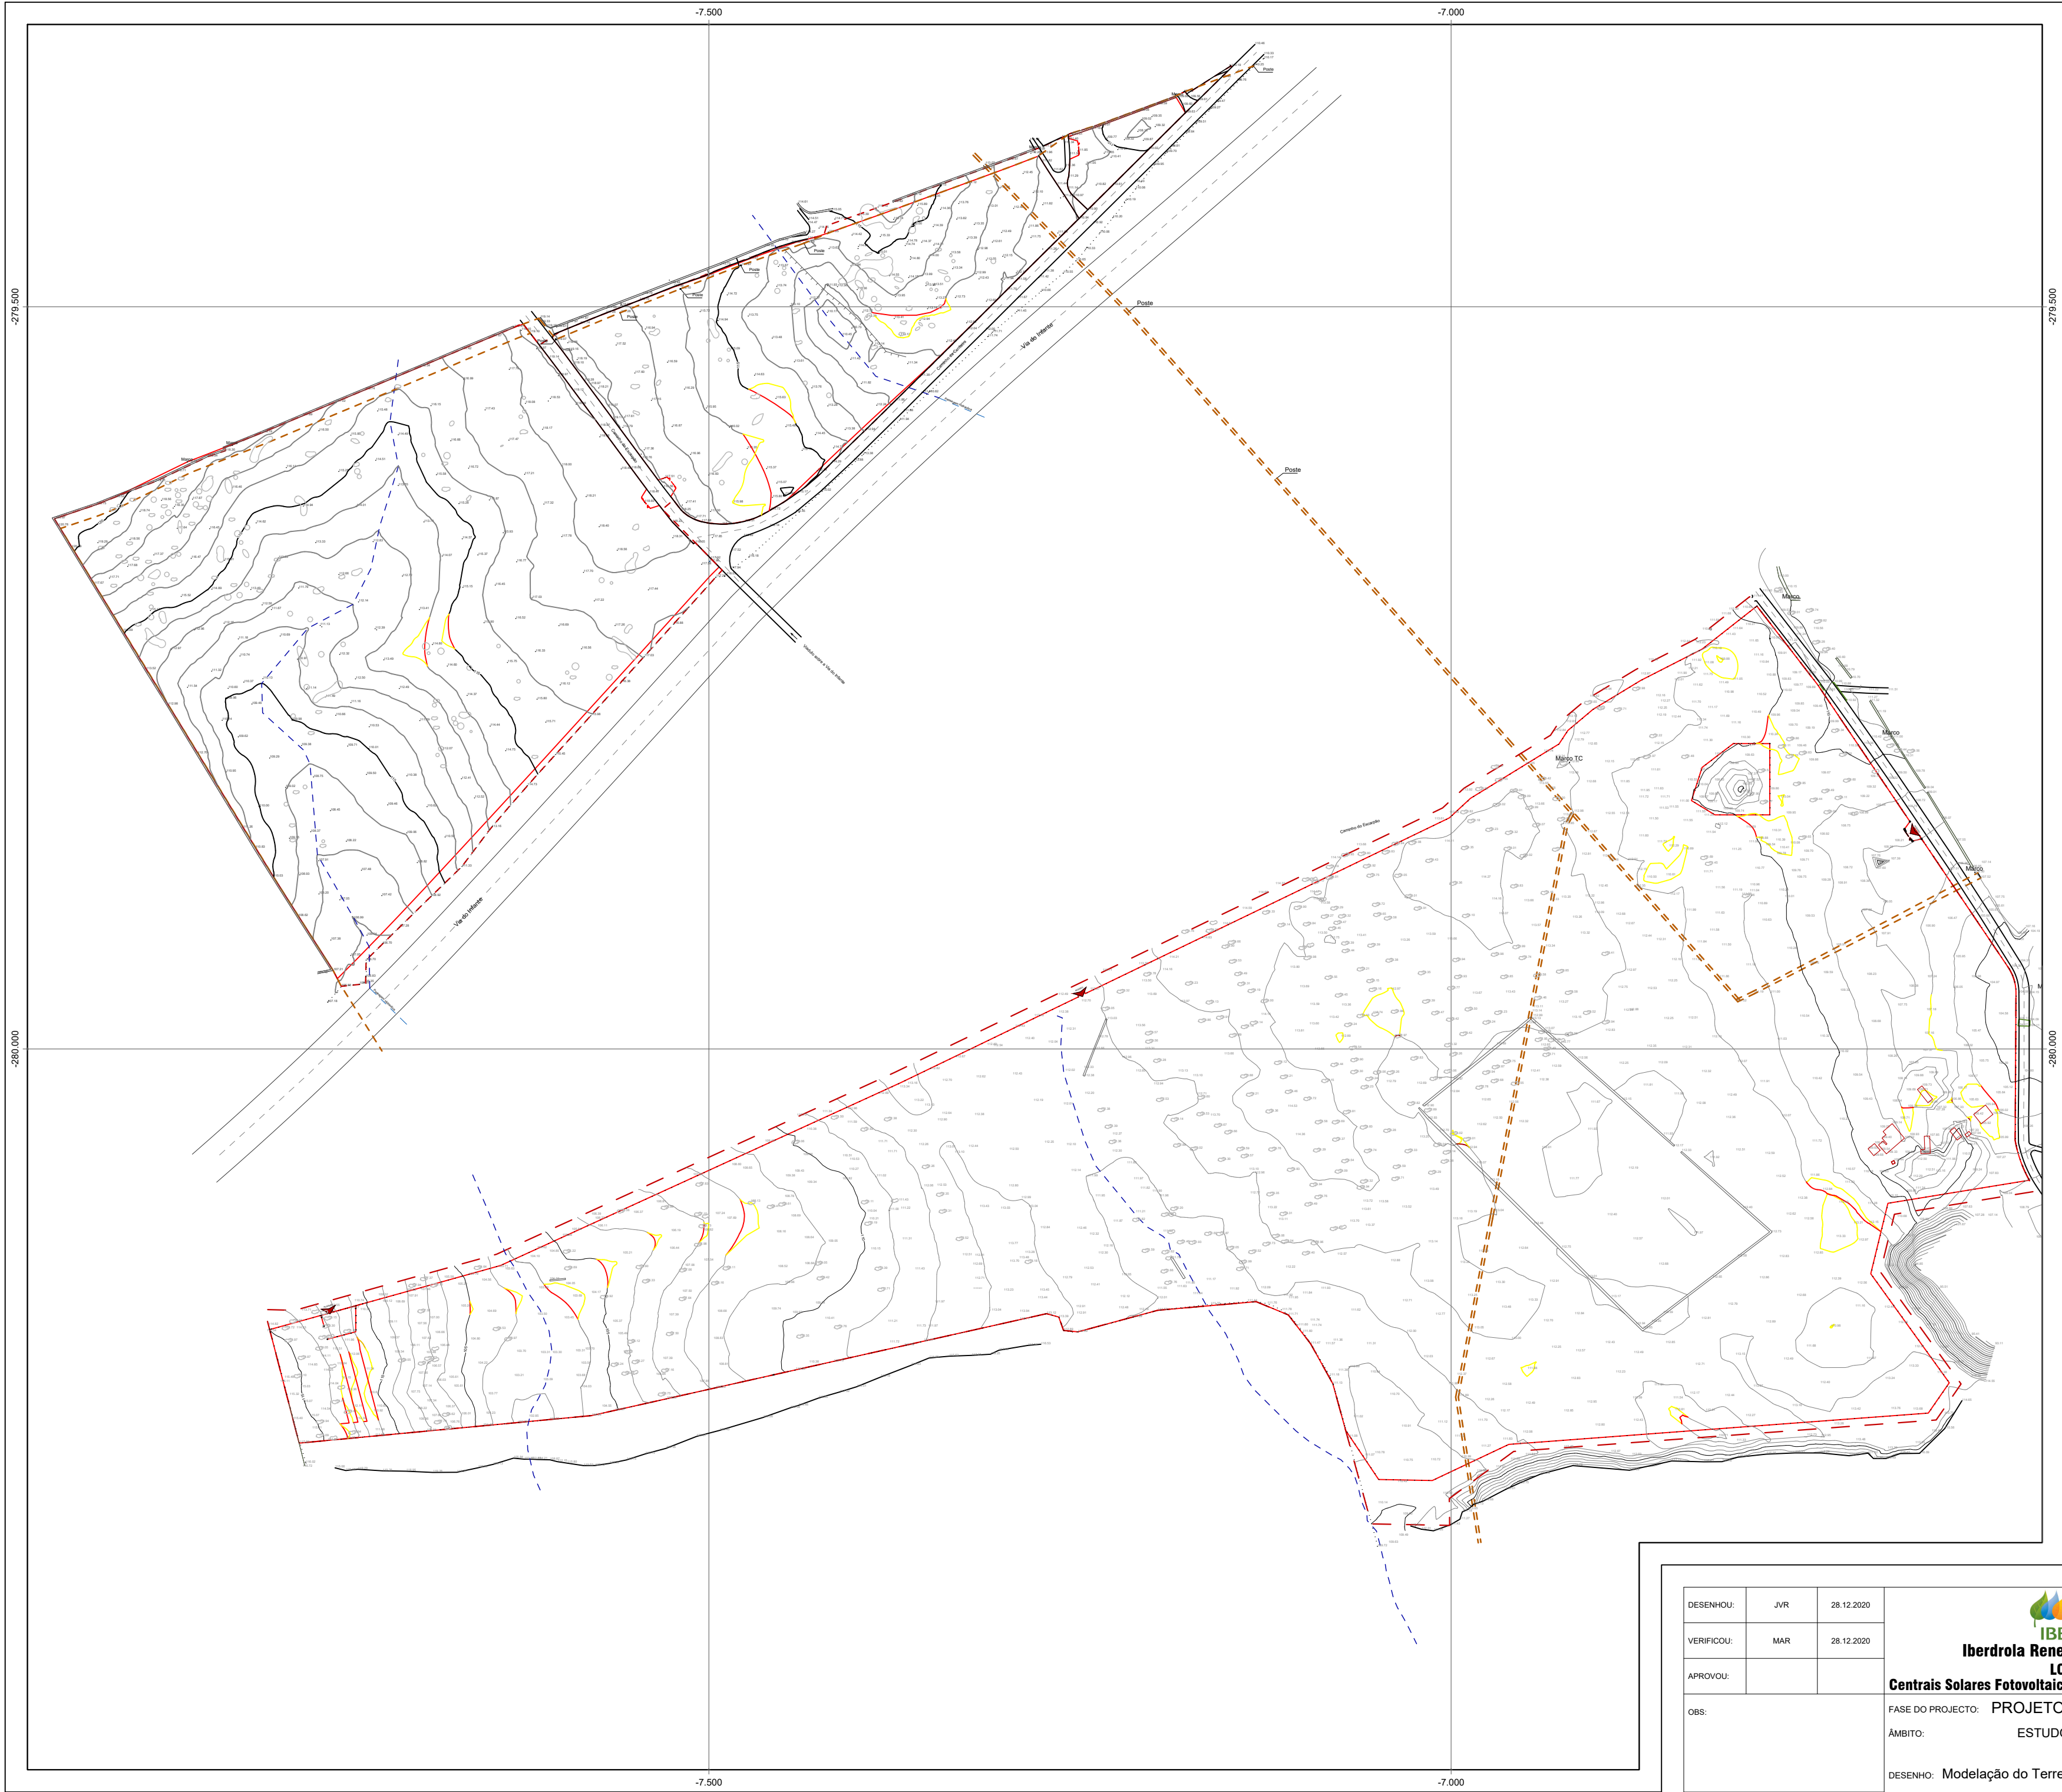


N

C.M. 1/25.000
Nº: 596 e 605

Fonte : IGeoE, Cartas Militares Nºs 596 (V3, 2006) e 605 (V3, 2006)

- LEGENDA :
- Curvas de Nível 5 m
 - Curvas de Nível 1 m
 - Estradas
 - Linhas de Água
 - Linhas Elétricas Aéreas
 - Limite da Parcela de Terreno
 - Ruínas
 - Muros / Valados
 - Afloramentos Rochosos
 - Curvas de Nível a Corrigir - Amarelos
 - Curvas de Nível Corrigidas - Encarnados

DESENHOU:	JVR	28.12.2020	 Iberdrola Renewables Portugal, S.A. LOTES 1 e 2 Centrais Solares Fotovoltaicas de Montechoro I e Montechoro II	RESPONSÁVEL PELOS ESTUDOS AMBIENTAIS:	
VERIFICOU:	MAR	28.12.2020		 Gestão, Ambiente e Engenharia, Ld.ª	
APROVOU:					
OBS:	FASE DO PROJECTO: PROJETO DE EXECUÇÃO			yme@sapo.pt	
ÁMBITO:			ESTUDOS AMBIENTAIS	ESCALA: 1/3 000	
DESENHO: Modelação do Terreno			DESENHO Nº: CF-L0102-EA-035 V1		
Sistema de Coordenadas: ETRS89/PT-TM06					

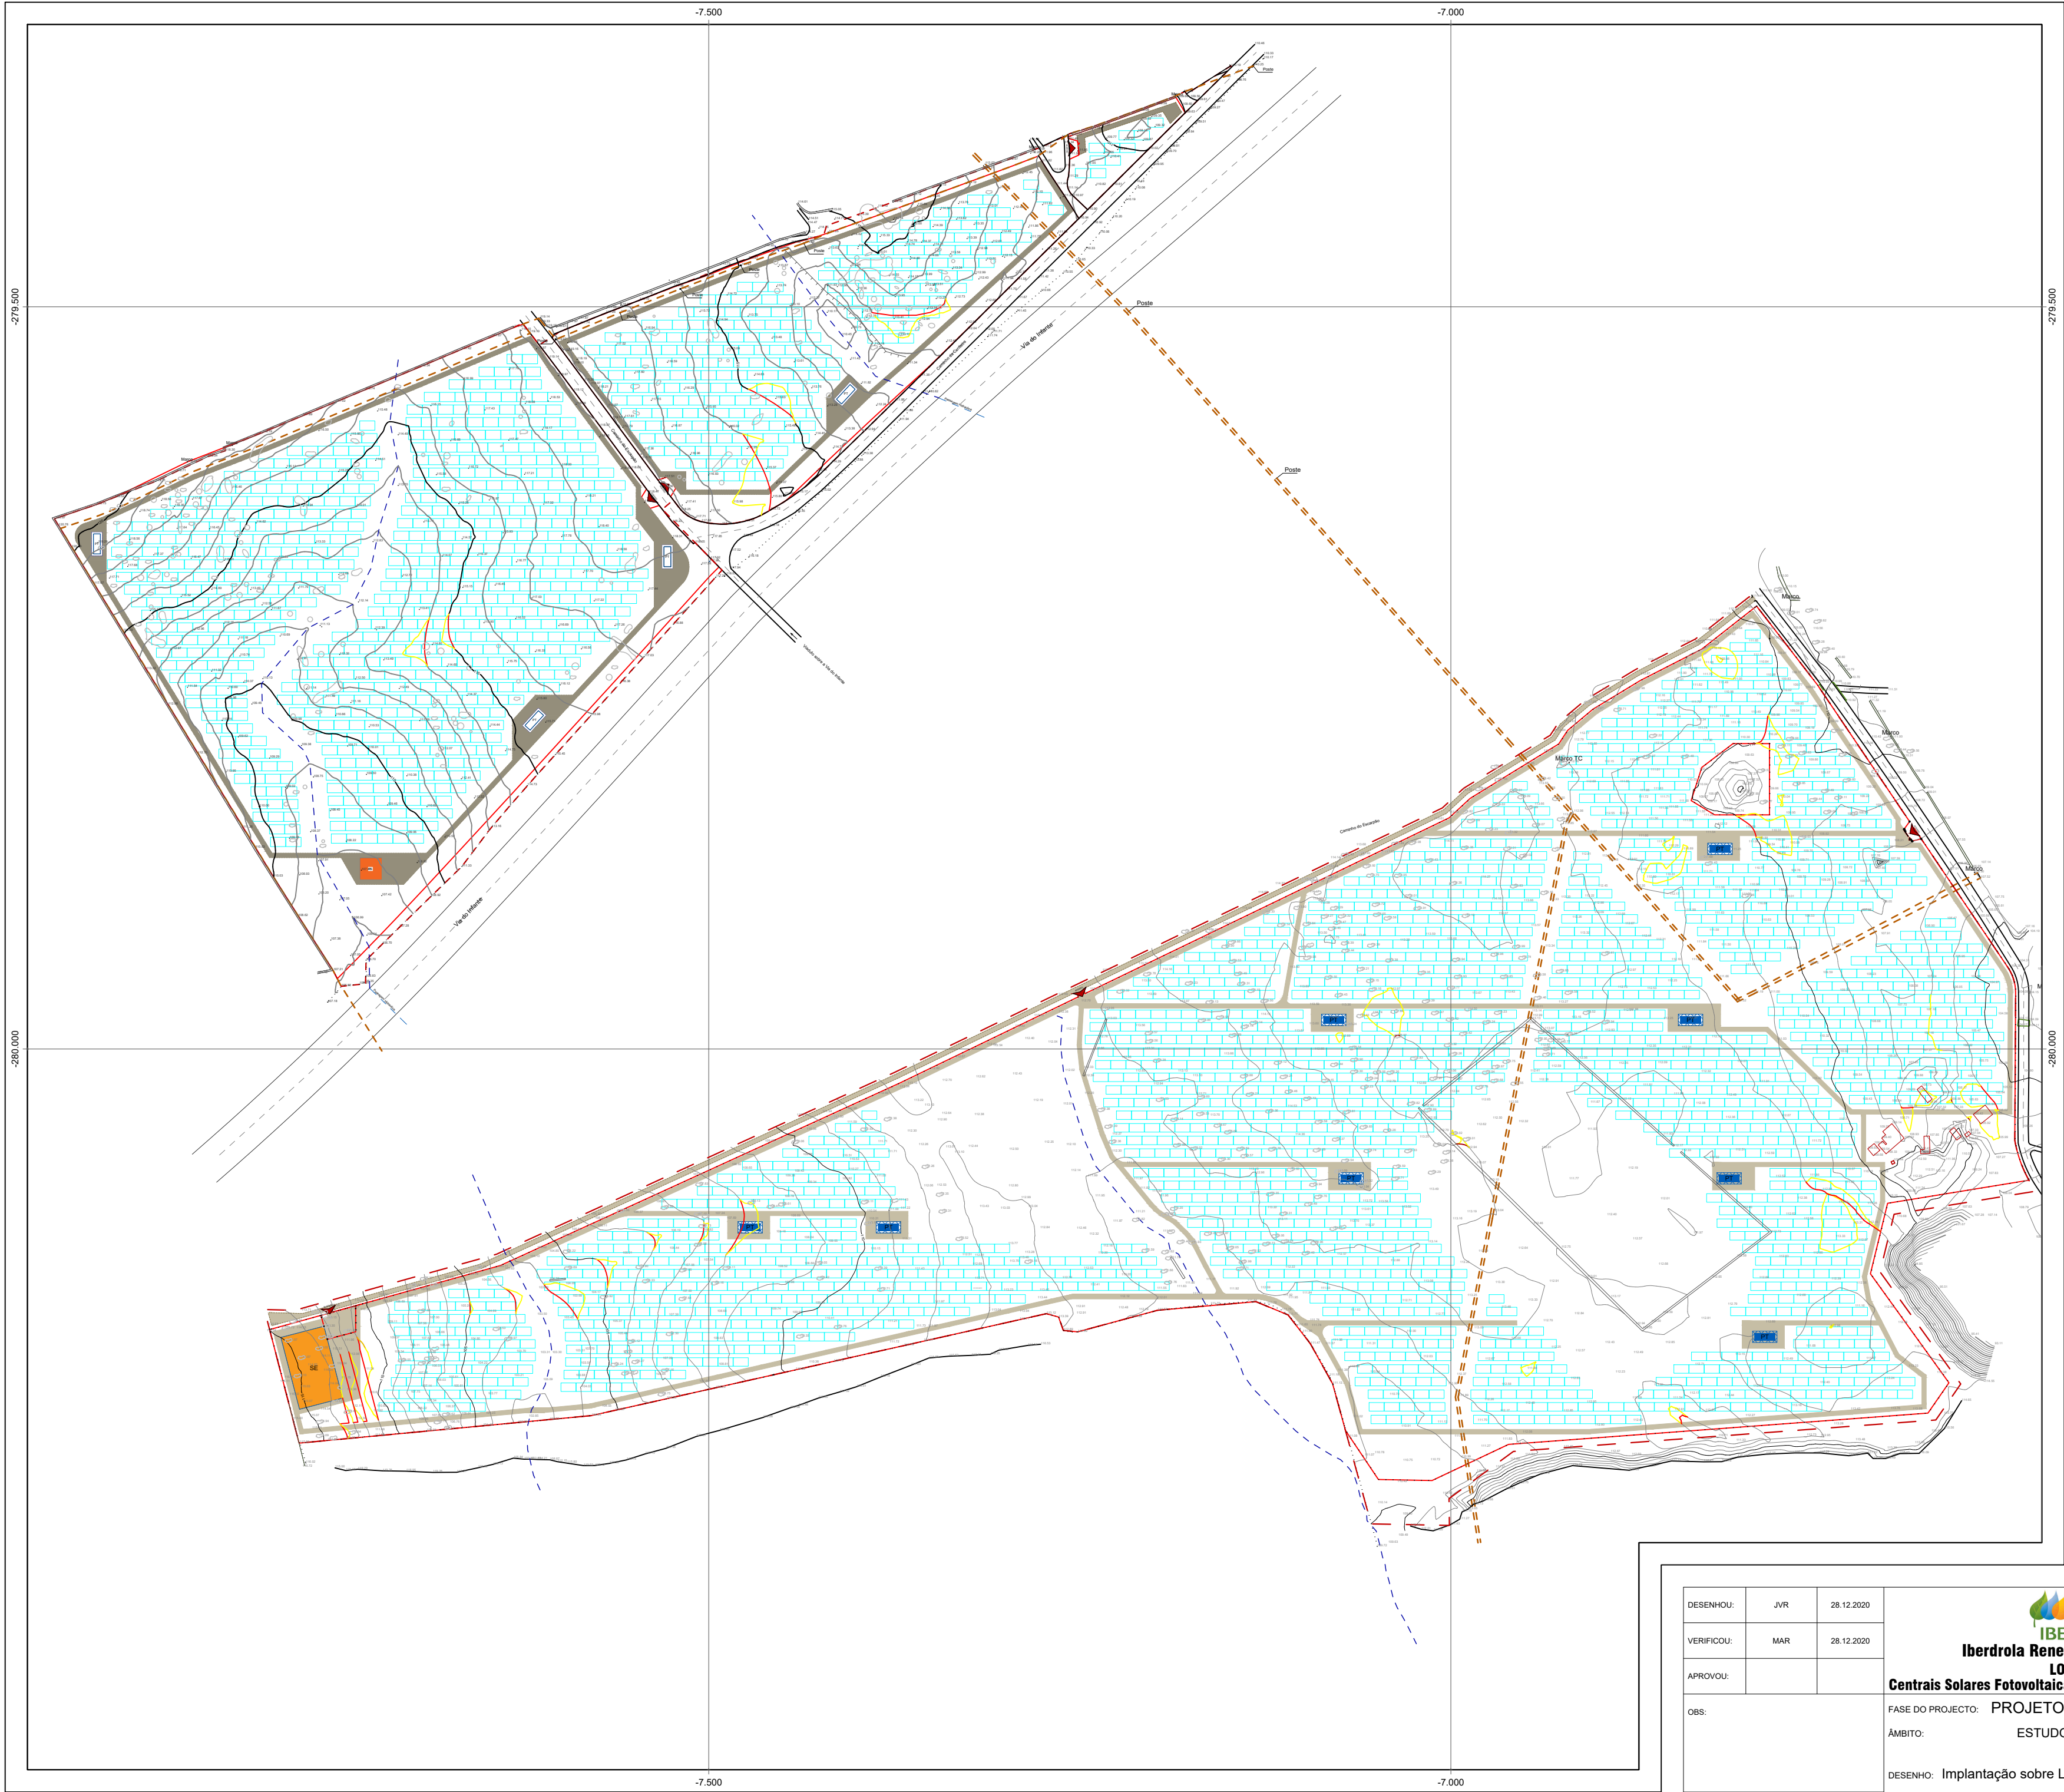


N

C.M. 1/25.000
Nº: 596 e 605

Fonte : IGeoE, Cartas Militares Nºs 596 (V3, 2006) e 605 (V3, 2006)

- LEGENDA :
- Curvas de Nível 5 m
 - Curvas de Nível 1 m
 - Estradas
 - Linhas de Água
 - Linhas Elétricas Aéreas
 - Limite da Parcela de Terreno
 - Curvas de Nível a Corrigir - Amarelos
 - Curvas de Nível Corrigidas - Encarnados
 - Ruínas
 - Muros / Valados
 - Afloramentos Rochosos
 - Limite das Áreas Vedadas das Centrais Fotovoltaicas
 - Acessos Internos das Centrais Fotovoltaicas
 - Estruturas de Suporte (mesas) dos Painéis Fotovoltaicos das CSF Montechoro I e CSF Montechoro II
 - Centros de Transformação
 - Subestação / Posto de Seccionamento

DESENHOU:	JVR	28.12.2020	 Iberdrola Renewables Portugal, S.A. LOTES 1 e 2 Centrais Solares Fotovoltaicas de Montechoro I e Montechoro II	RESPONSÁVEL PELOS ESTUDOS AMBIENTAIS:	
VERIFICOU:	MAR	28.12.2020		 Gestão, Ambiente e Engenharia, Ld.ª	
APROVOU:					
OBS:			FASE DO PROJECTO: PROJETO DE EXECUÇÃO	yme@sapo.pt	
			ÂMBITO: ESTUDOS AMBIENTAIS	ESCALA: 1/3 000	
			DESENHO: Implantação sobre Levantamento Topográfico	DESENHO Nº: CF-L0102-EA-036 V1	
Sistema de Coordenadas: ETRS89/PT-TM06					


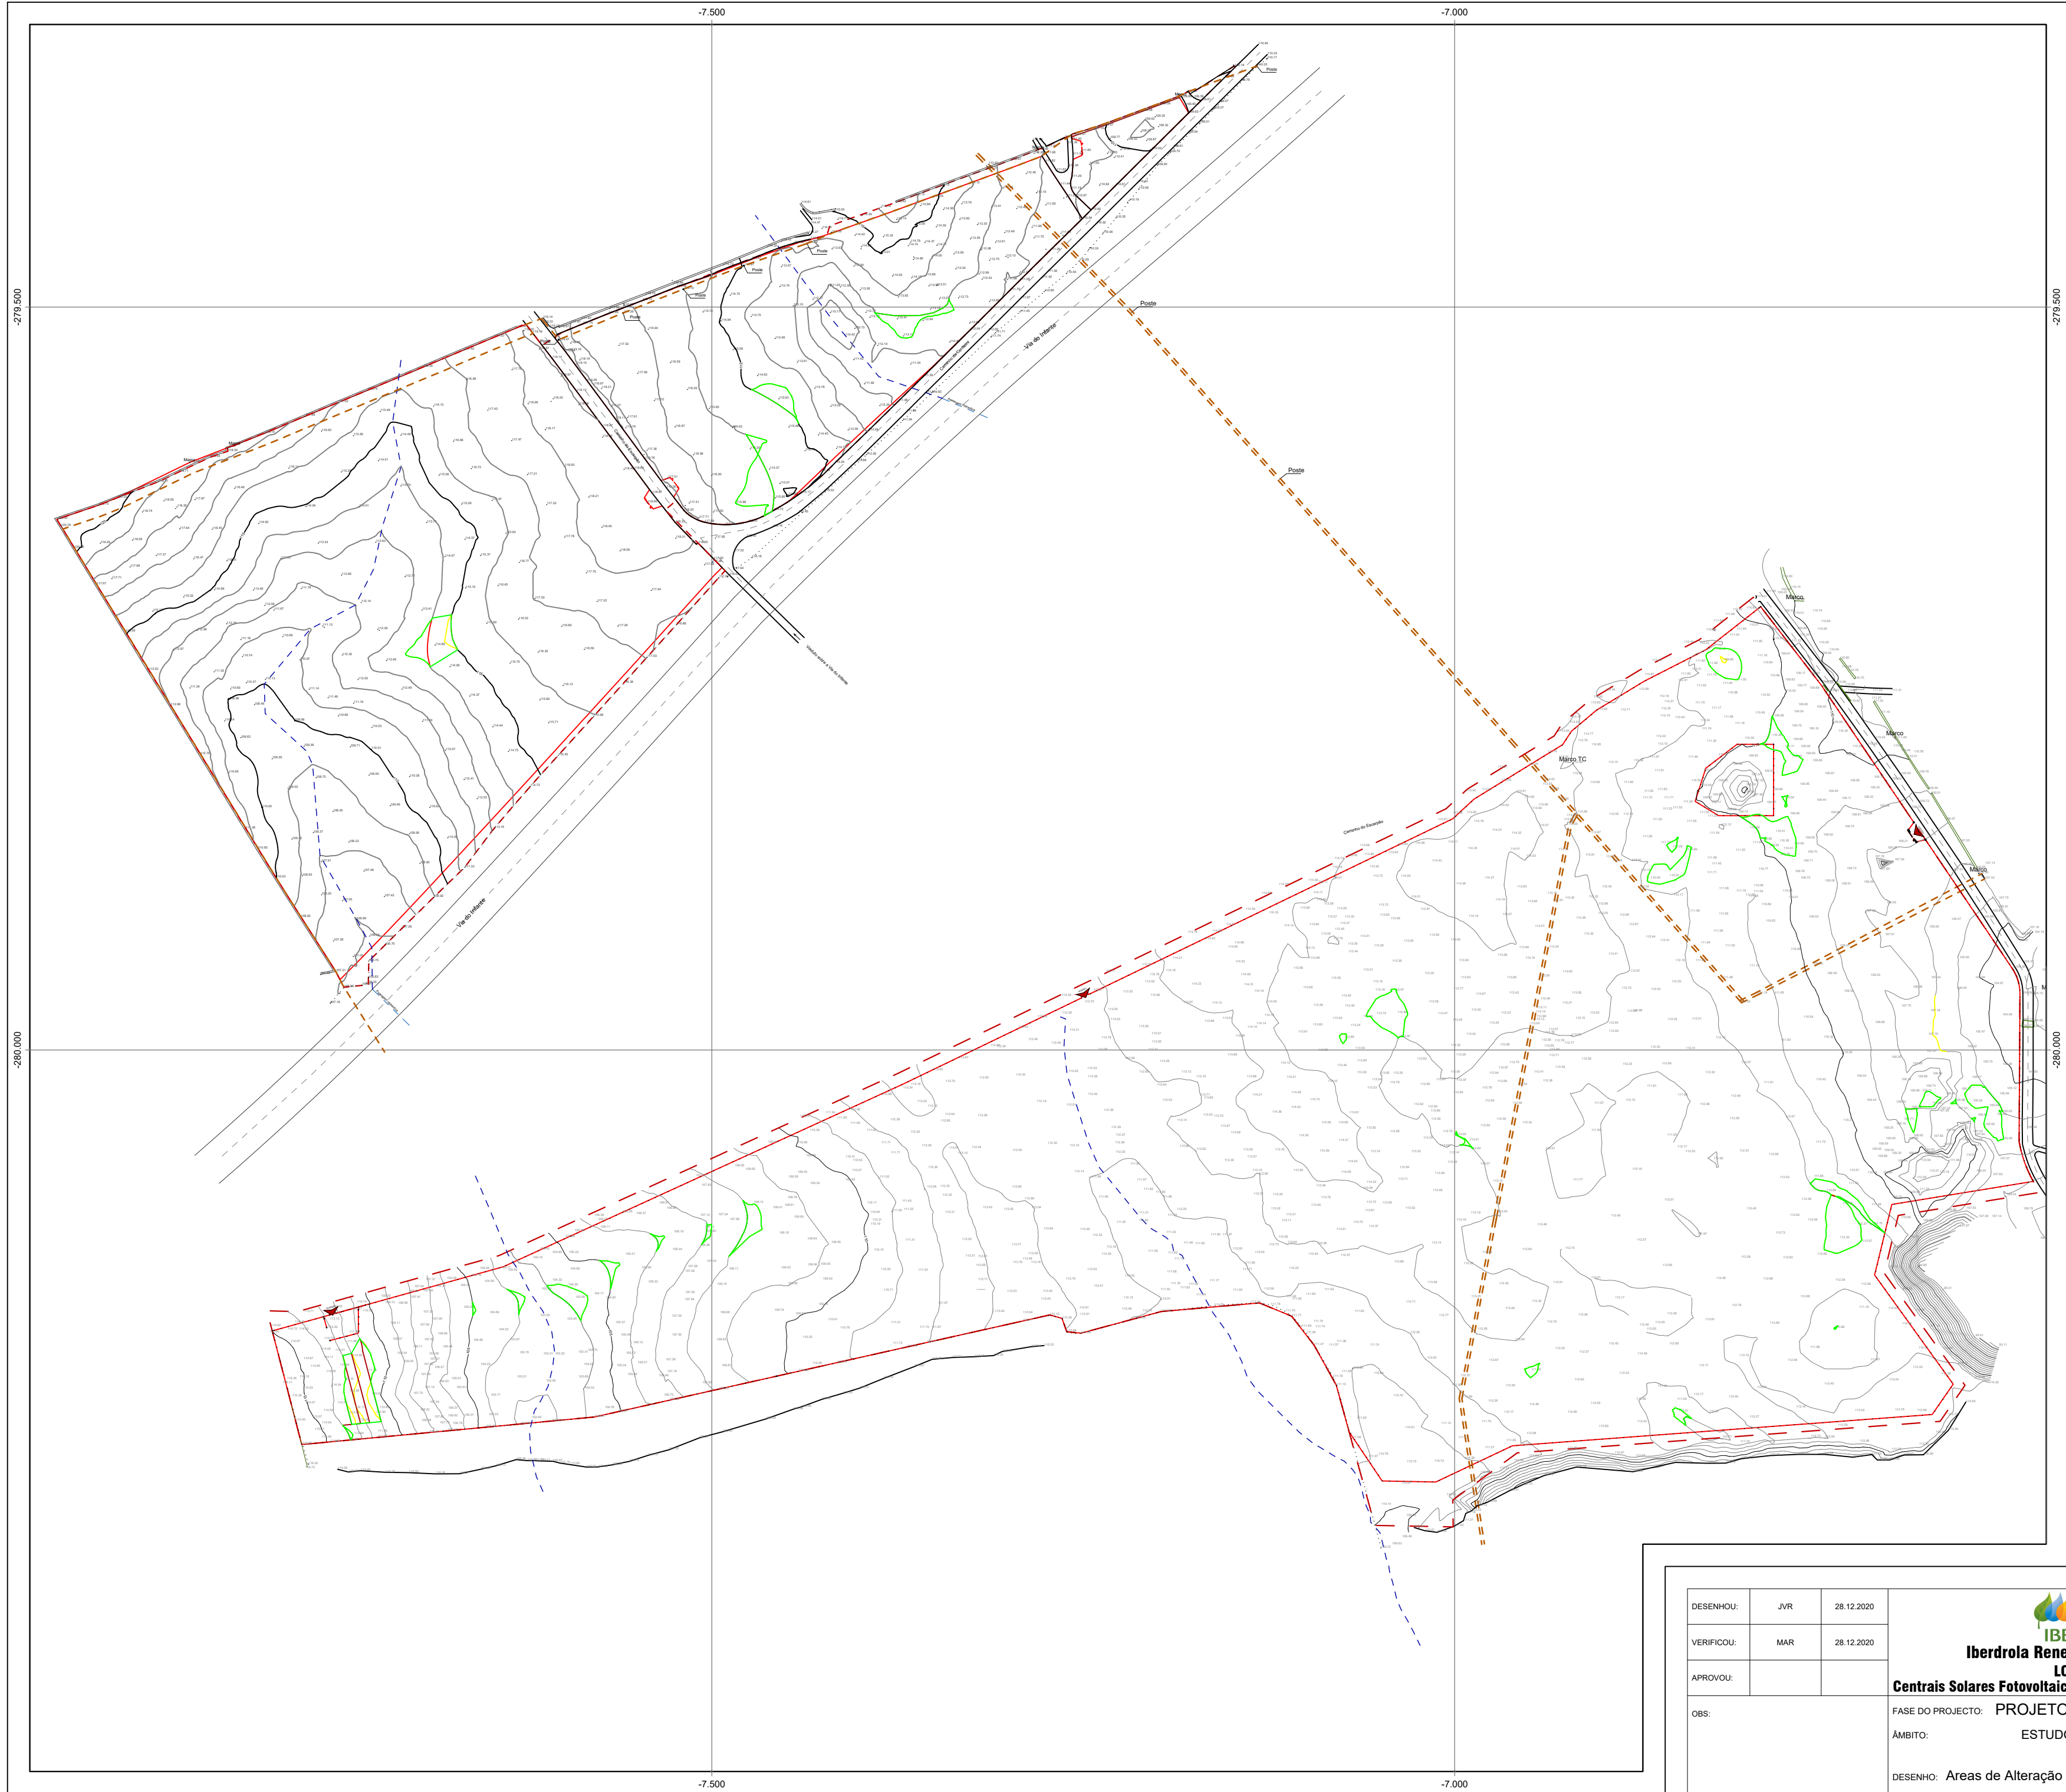


C.M. 1/25.000
Nº: 596 e 605

Fonte : IGeoE, Cartas Militares Nºs 596 (V3, 2006) e 605 (V3, 2006)



- LEGENDA :
- Curvas de Nível 5 m
 - Curvas de Nível 1 m
 - Estradas
 - Linhas de Água
 - Linhas Elétricas Aéreas
 - Limite da Parcela de Terreno
 - Limite das Áreas de Alteração da Morfologia Natural
- CSF Montechoro I = 1.910 m2 = 0,19 ha
CSF Montechoro II = 5.155 m2 = 0,52 ha

DESENHOU:	JVR	28.12.2020	 IBERDROLA Iberdrola Renewables Portugal, S.A. LOTES 1 e 2 Centrais Solares Fotovoltaicas de Montechoro I e Montechoro II	RESPONSÁVEL PELOS ESTUDOS AMBIENTAIS:	
VERIFICOU:	MAR	28.12.2020		 YME Gestão, Ambiente e Engenharia, Ld.ª	yme@sapo.pt
APROVOU:					
OBS:	FASE DO PROJECTO: PROJETO DE EXECUÇÃO				
	ÂMBITO: ESTUDOS AMBIENTAIS				
	DESENHO: Áreas de Alteração da Morfologia Natural		ESCALA: 1/3 000	DESENHO Nº: CF-L0102-EA-037 V1	
Sistema de Coordenadas: ETRS89/PT-TM06					

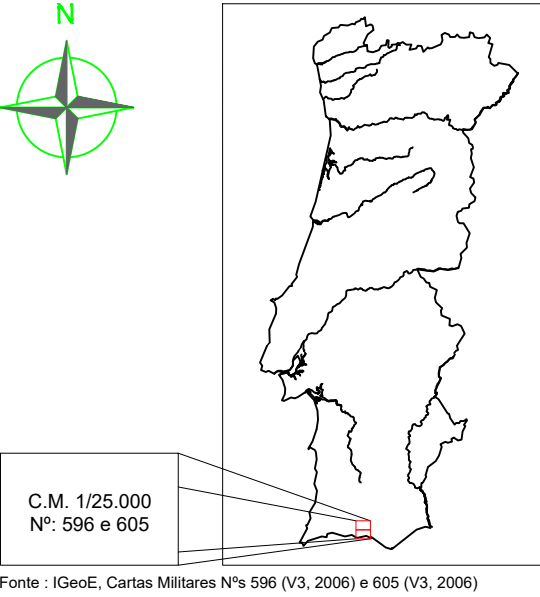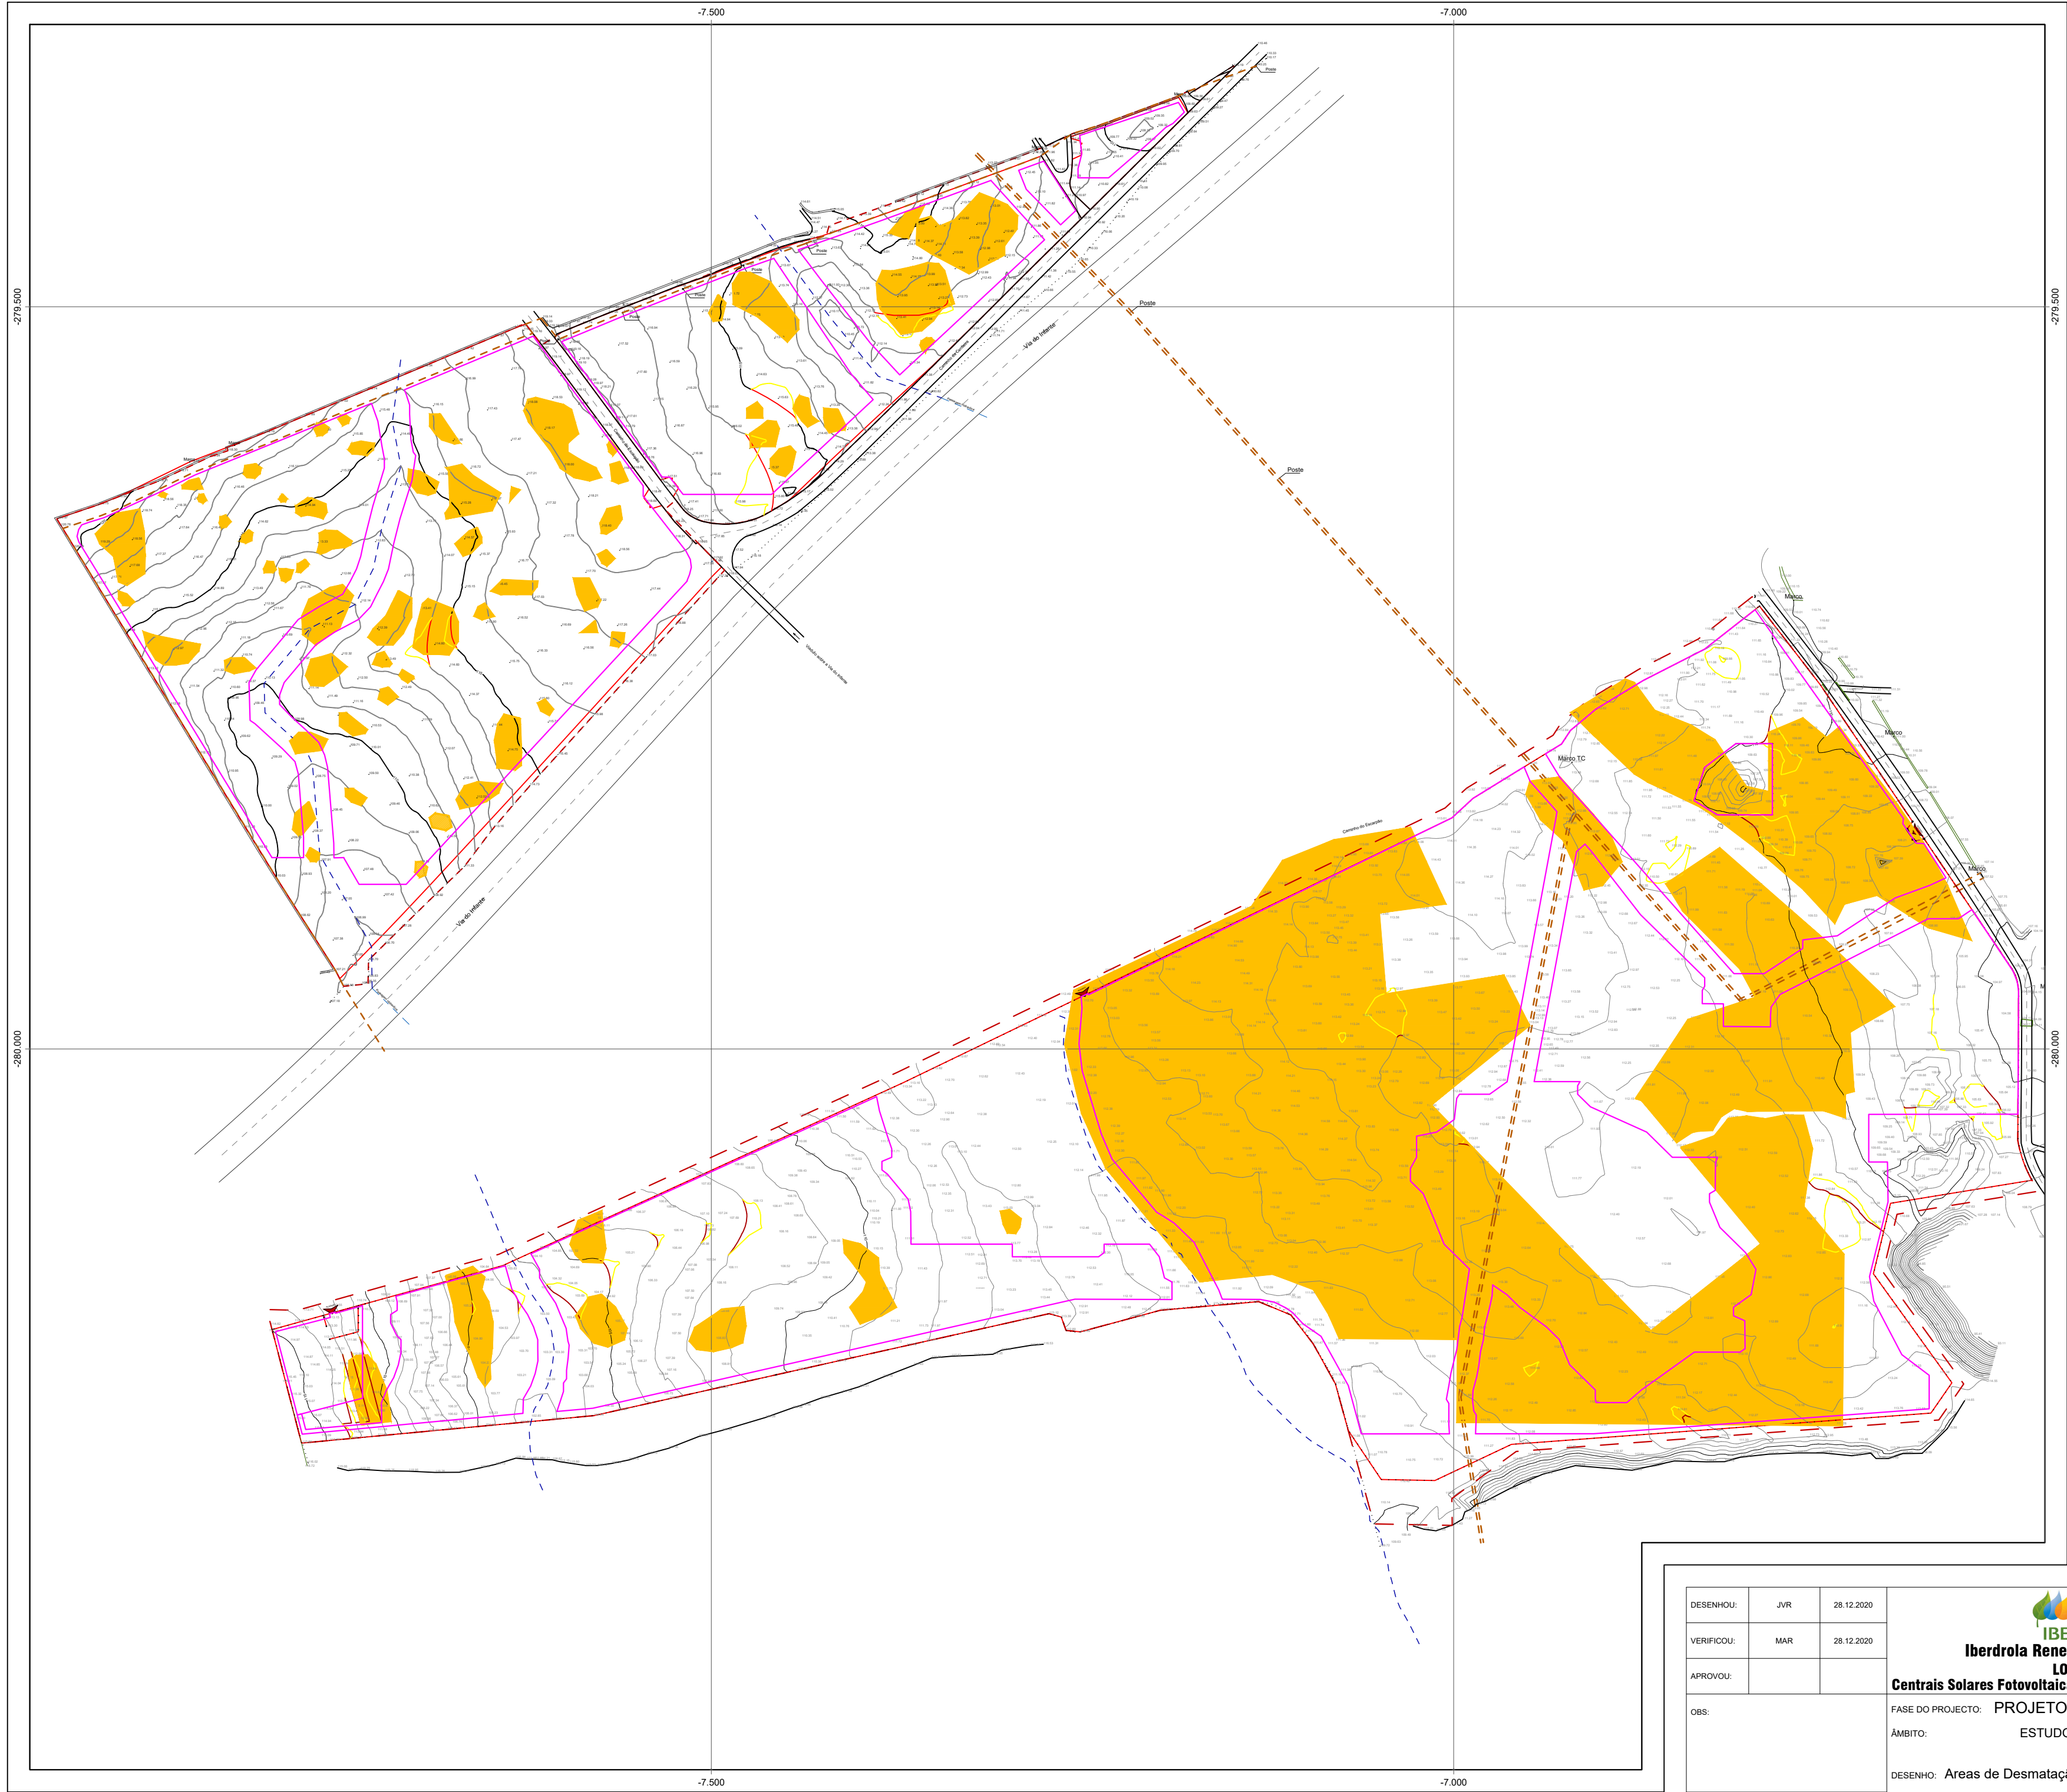

- LEGENDA :
- Curvas de Nível 5 m
 - Curvas de Nível 1 m
 - Estradas
 - Linhas de Água
 - Linhas Elétricas Aéreas
 - Limite da Parcela de Terreno
 - Limites das Áreas de Implantação dos Equipamentos e Infraestruturas das CSFs de Montechoro I e II
 - Áreas de Matos de Carrasco (*Quercus coccifera*)
- CSF Montechoro I - Área de Desmatção = 5,07 ha
CSF Montechoro II - Área de Desmatção = 11,5 ha

DESENHOU:	JVR	28.12.2020	 IBERDROLA Iberdrola Renewables Portugal, S.A. LOTES 1 e 2 Centrais Solares Fotovoltaicas de Montechoro I e Montechoro II	RESPONSÁVEL PELOS ESTUDOS AMBIENTAIS:			
VERIFICOU:	MAR	28.12.2020		 Gestão, Ambiente e Engenharia, Ld.ª	ym@sapo.pt		
APROVOU:							
OBS:			FASE DO PROJECTO: PROJETO DE EXECUÇÃO	DESENHO Nº:			
			ÂMBITO: ESTUDOS AMBIENTAIS			1/3 000	
			DESENHO: Áreas de Desmatção				CF-L0102-EA-038 V1
Sistema de Coordenadas: ETRS89/PT-TM06							

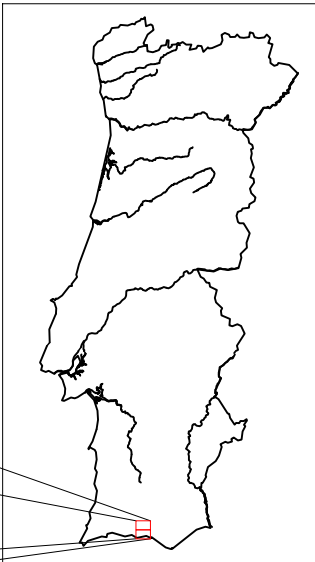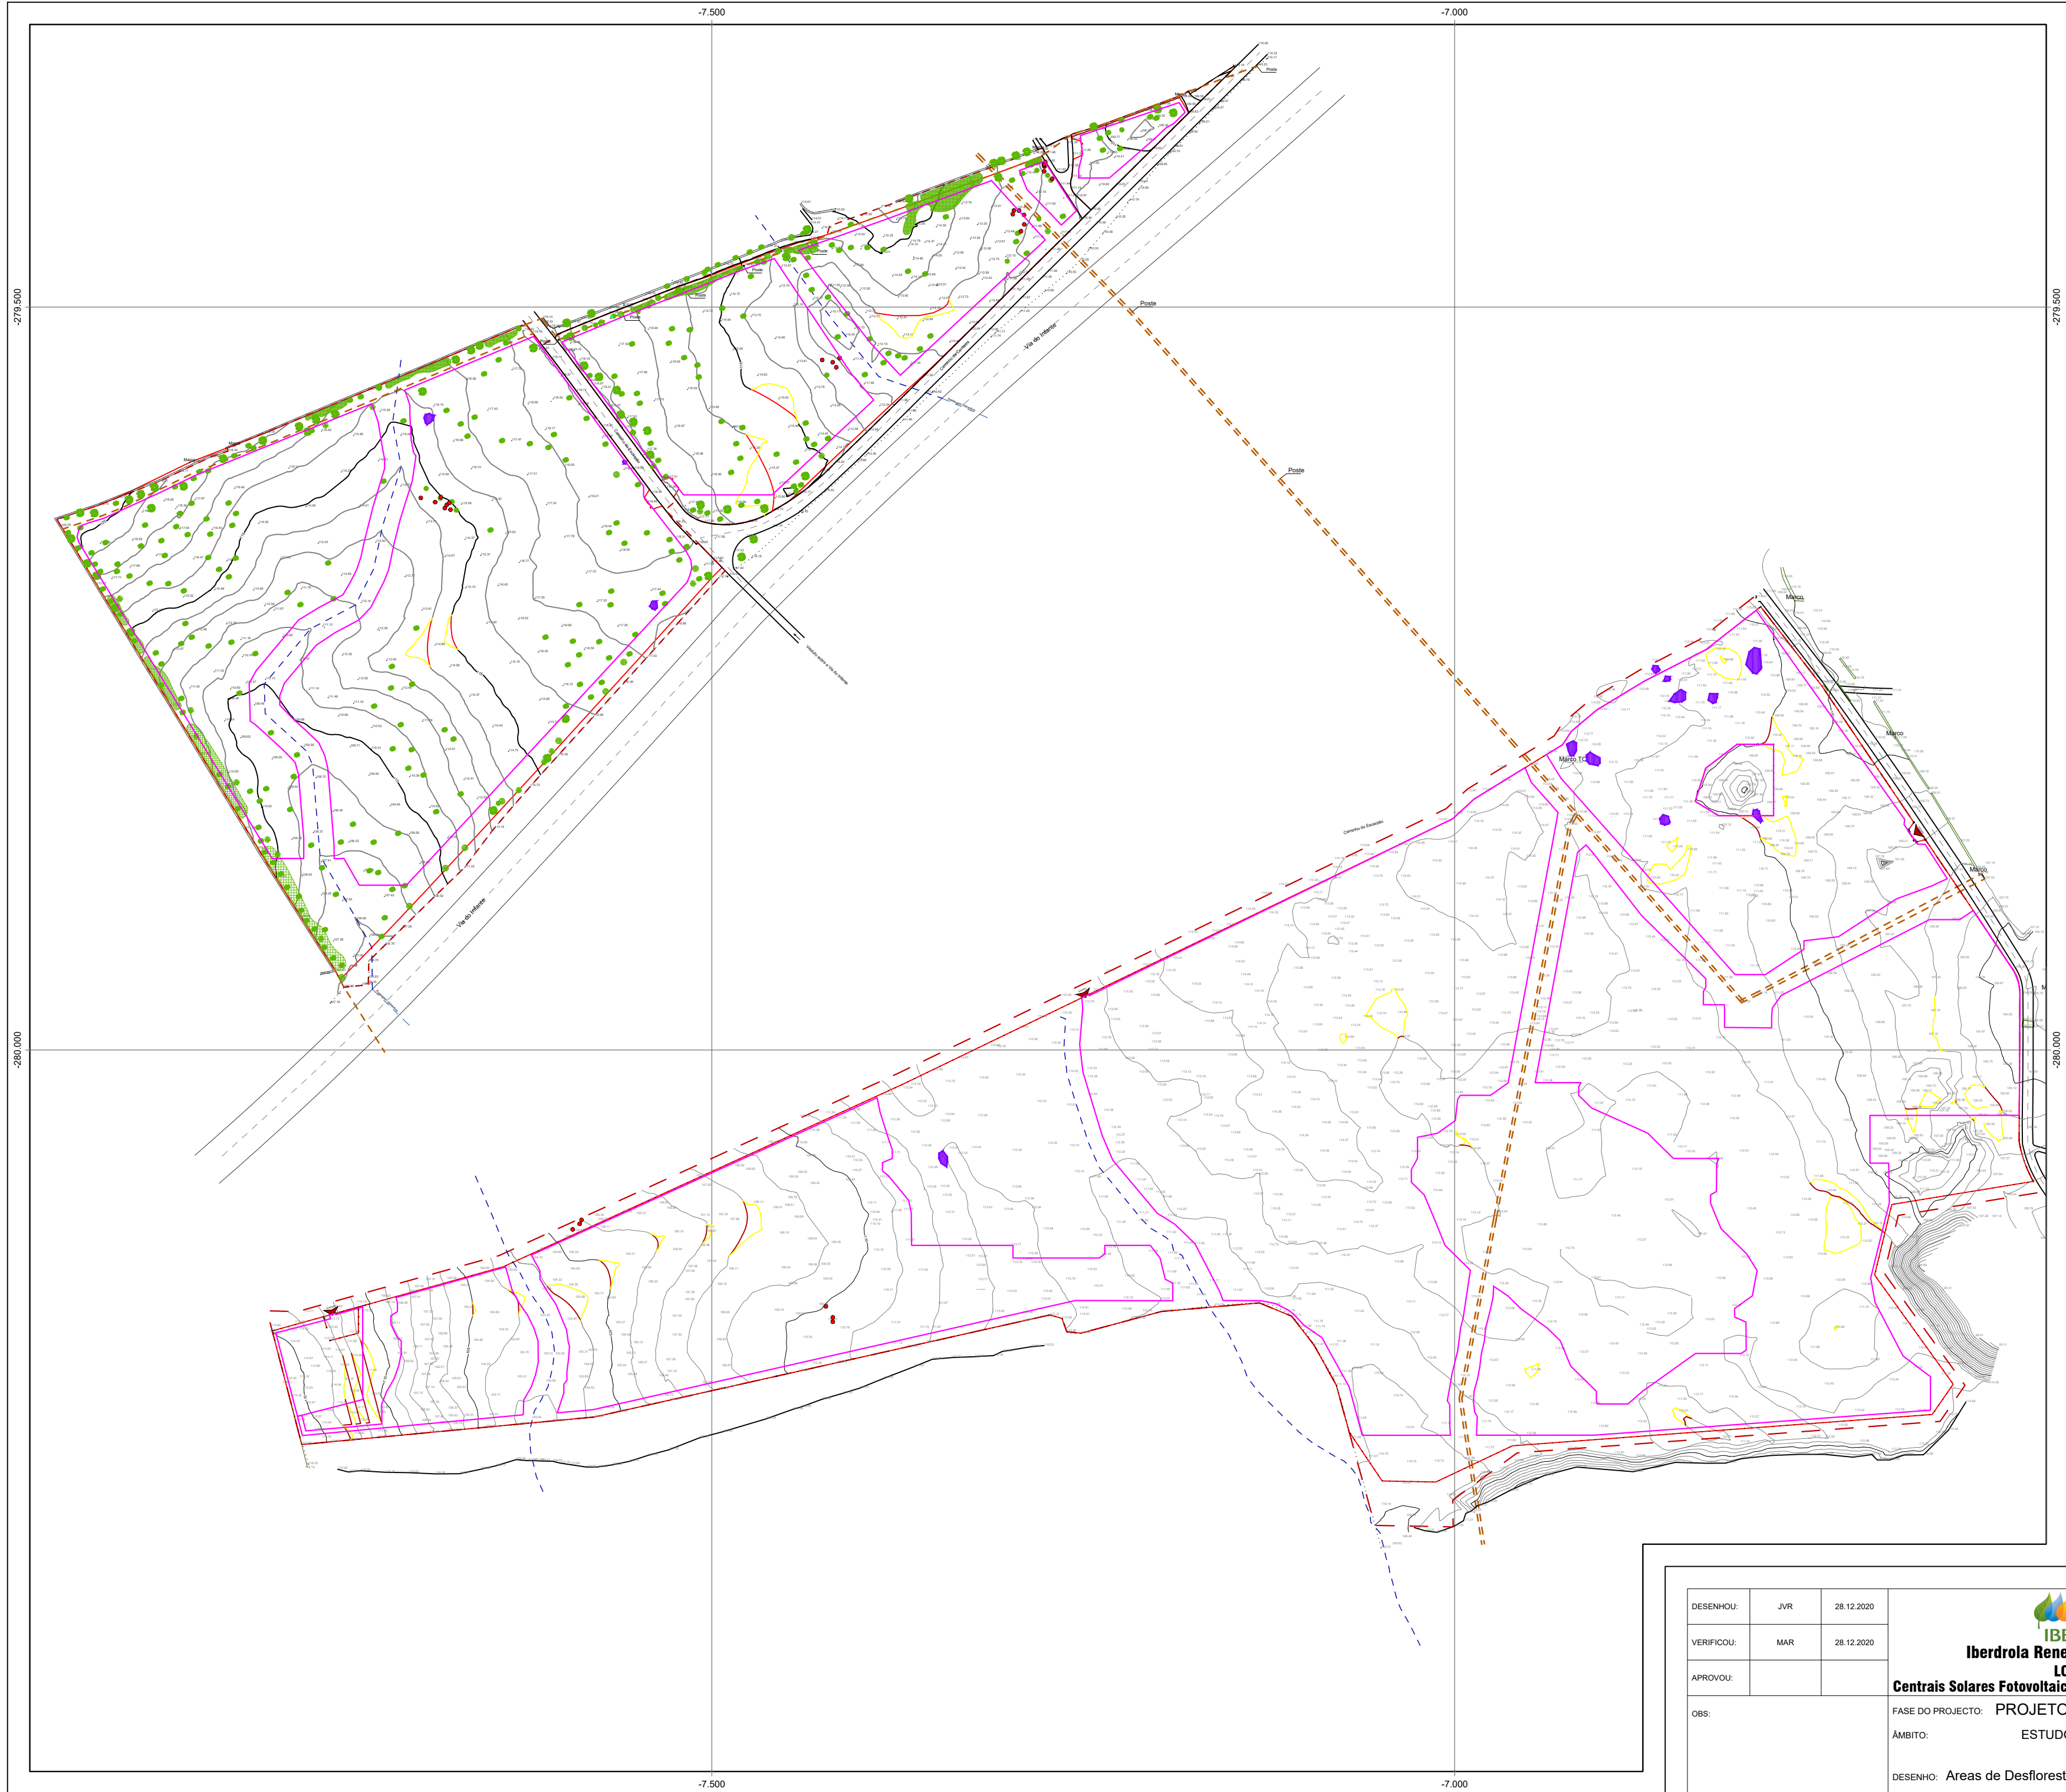

C.M. 1/25.000
Nº: 596 e 605

Fonte : IGeoE, Cartas Militares Nºs 596 (V3, 2006) e 605 (V3, 2006)

LEGENDA :

- Curvas de Nível 5 m
- Curvas de Nível 1 m
- Estradas
- Linhas de Água
- Linhas Elétricas Aéreas
- Limite da Parcela de Terreno
- Limites das Áreas de Implantação dentro das quais será realizado o corte de árvores isoladas

- Alfarrobeira
- Oliveira
- Pinheiro
- Cedro
- Medronheiro
- Figueira
- Corrasco
- Exóticas
- Azinhreira
- Sobreiro

DESENHOU:	JVR	28.12.2020
VERIFICOU:	MAR	28.12.2020
APROVOU:		
OBS:		
Sistema de Coordenadas: ETRS89/PT-TM06		



Iberdrola Renewables Portugal, S.A.
LOTES 1 e 2
Centrais Solares Fotovoltaicas de Montechoro I e Montechoro II

FASE DO PROJECTO: PROJETO DE EXECUÇÃO
ÂMBITO: ESTUDOS AMBIENTAIS
DESENHO: Áreas de Desflorestação


RESPONSÁVEL PELOS ESTUDOS AMBIENTAIS:



Gestão, Ambiente e Engenharia, Ld.ª

ym@sapo.pt

ESCALA:	DESENHO Nº:
1/3 000	CF-L0102-EA-039 V1

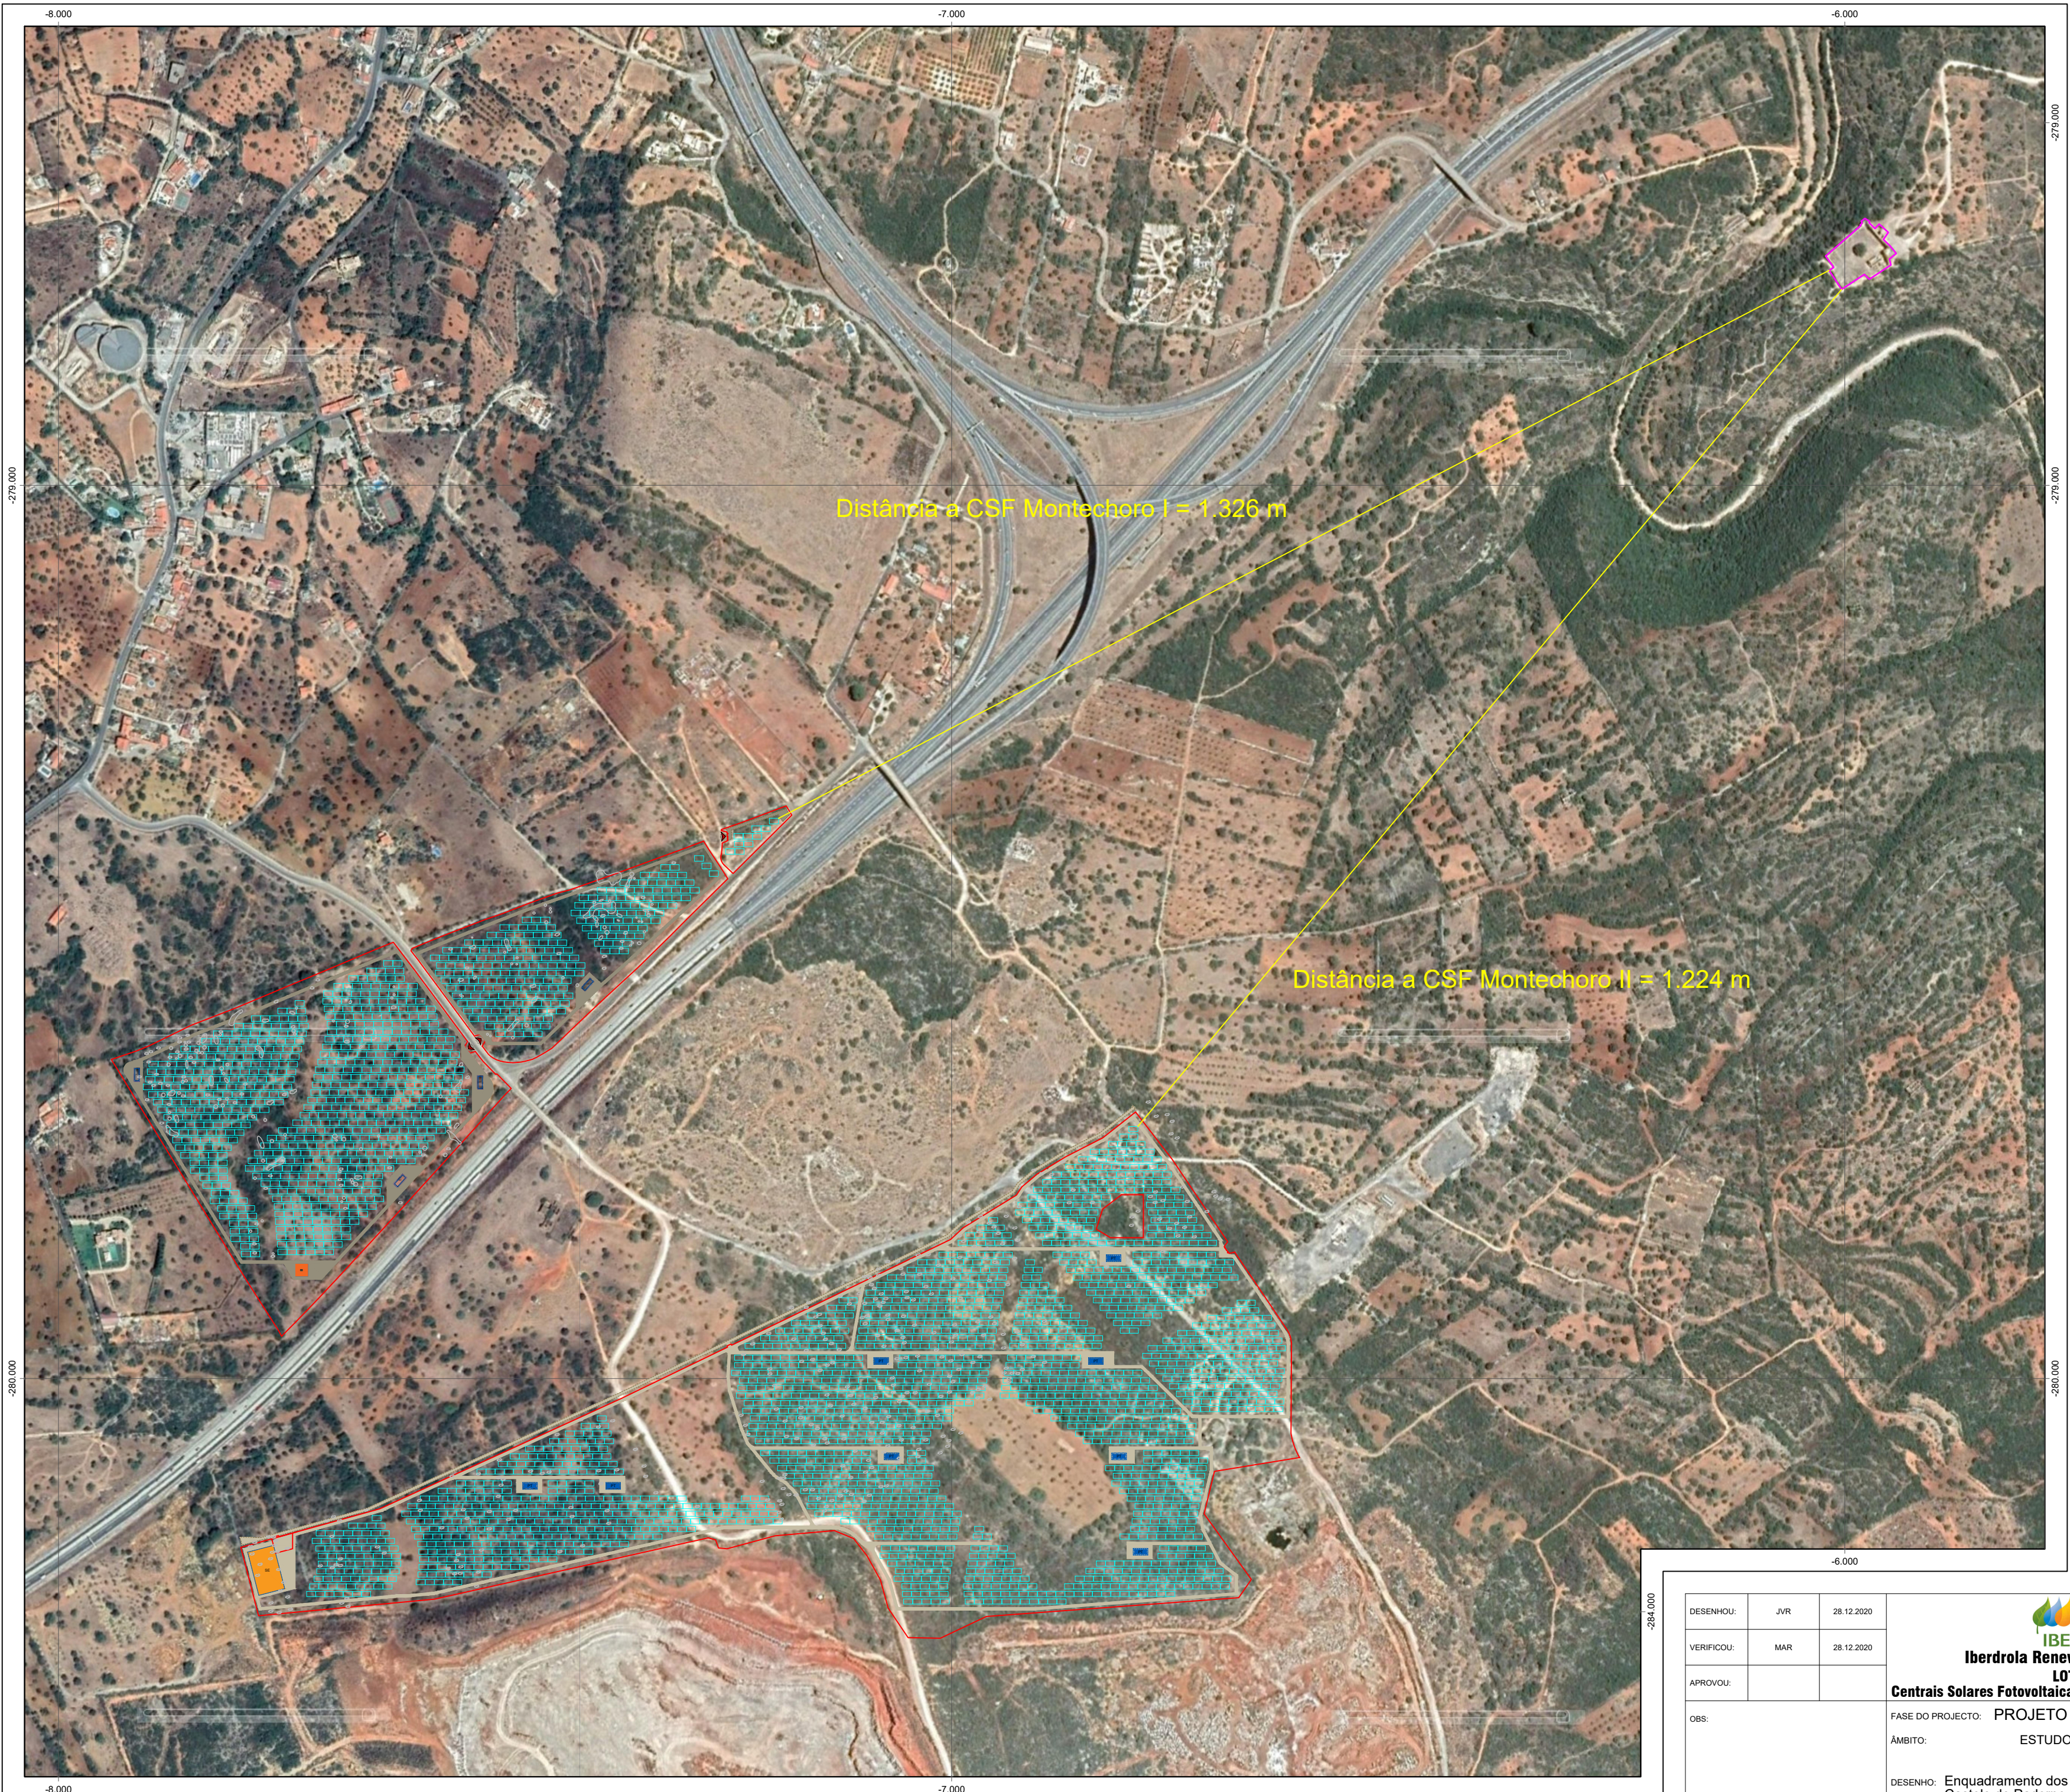

N

C.M. 1/25.000
Nº: 596 e 605

Fonte : IGeoE, Cartas Militares Nºs 596 (V3, 2006) e 605 (V3, 2006)

- LEGENDA :
- Limite das Áreas Vedadas das Centrais Fotovoltaicas
 - Acessos Internos das Centrais Fotovoltaicas
 - Estruturas de Suporte (mesas) dos Painéis Fotovoltaicos
 - Centros de Transformação
 - Subestação / Posto de Seccionamento
 - Castelo de Paderne

Fonte : Google Earth, agosto 2019.

DESENHOU: JVR 28.12.2020

VERIFICOU: MAR 28.12.2020

APROVOU:

OBS:

Iberdrola Renewables Portugal, S.A.
LOTES 1 e 2
Centrais Solares Fotovoltaicas de Montechoro I e Montechoro II

FASE DO PROJECTO: PROJETO DE EXECUÇÃO

ÂMBITO: ESTUDOS AMBIENTAIS

DESENHO: Enquadramento dos Projetos face ao Castelo de Paderne

Sistema de Coordenadas: ETRS89/PT-TM06

RESPONSÁVEL PELOS ESTUDOS AMBIENTAIS:

YME
Gestão, Ambiente e Engenharia, Ld.ª

yme@sapo.pt

ESCALA: 1/5 000

DESENHO Nº: CF-L0102-EA-041 V1