




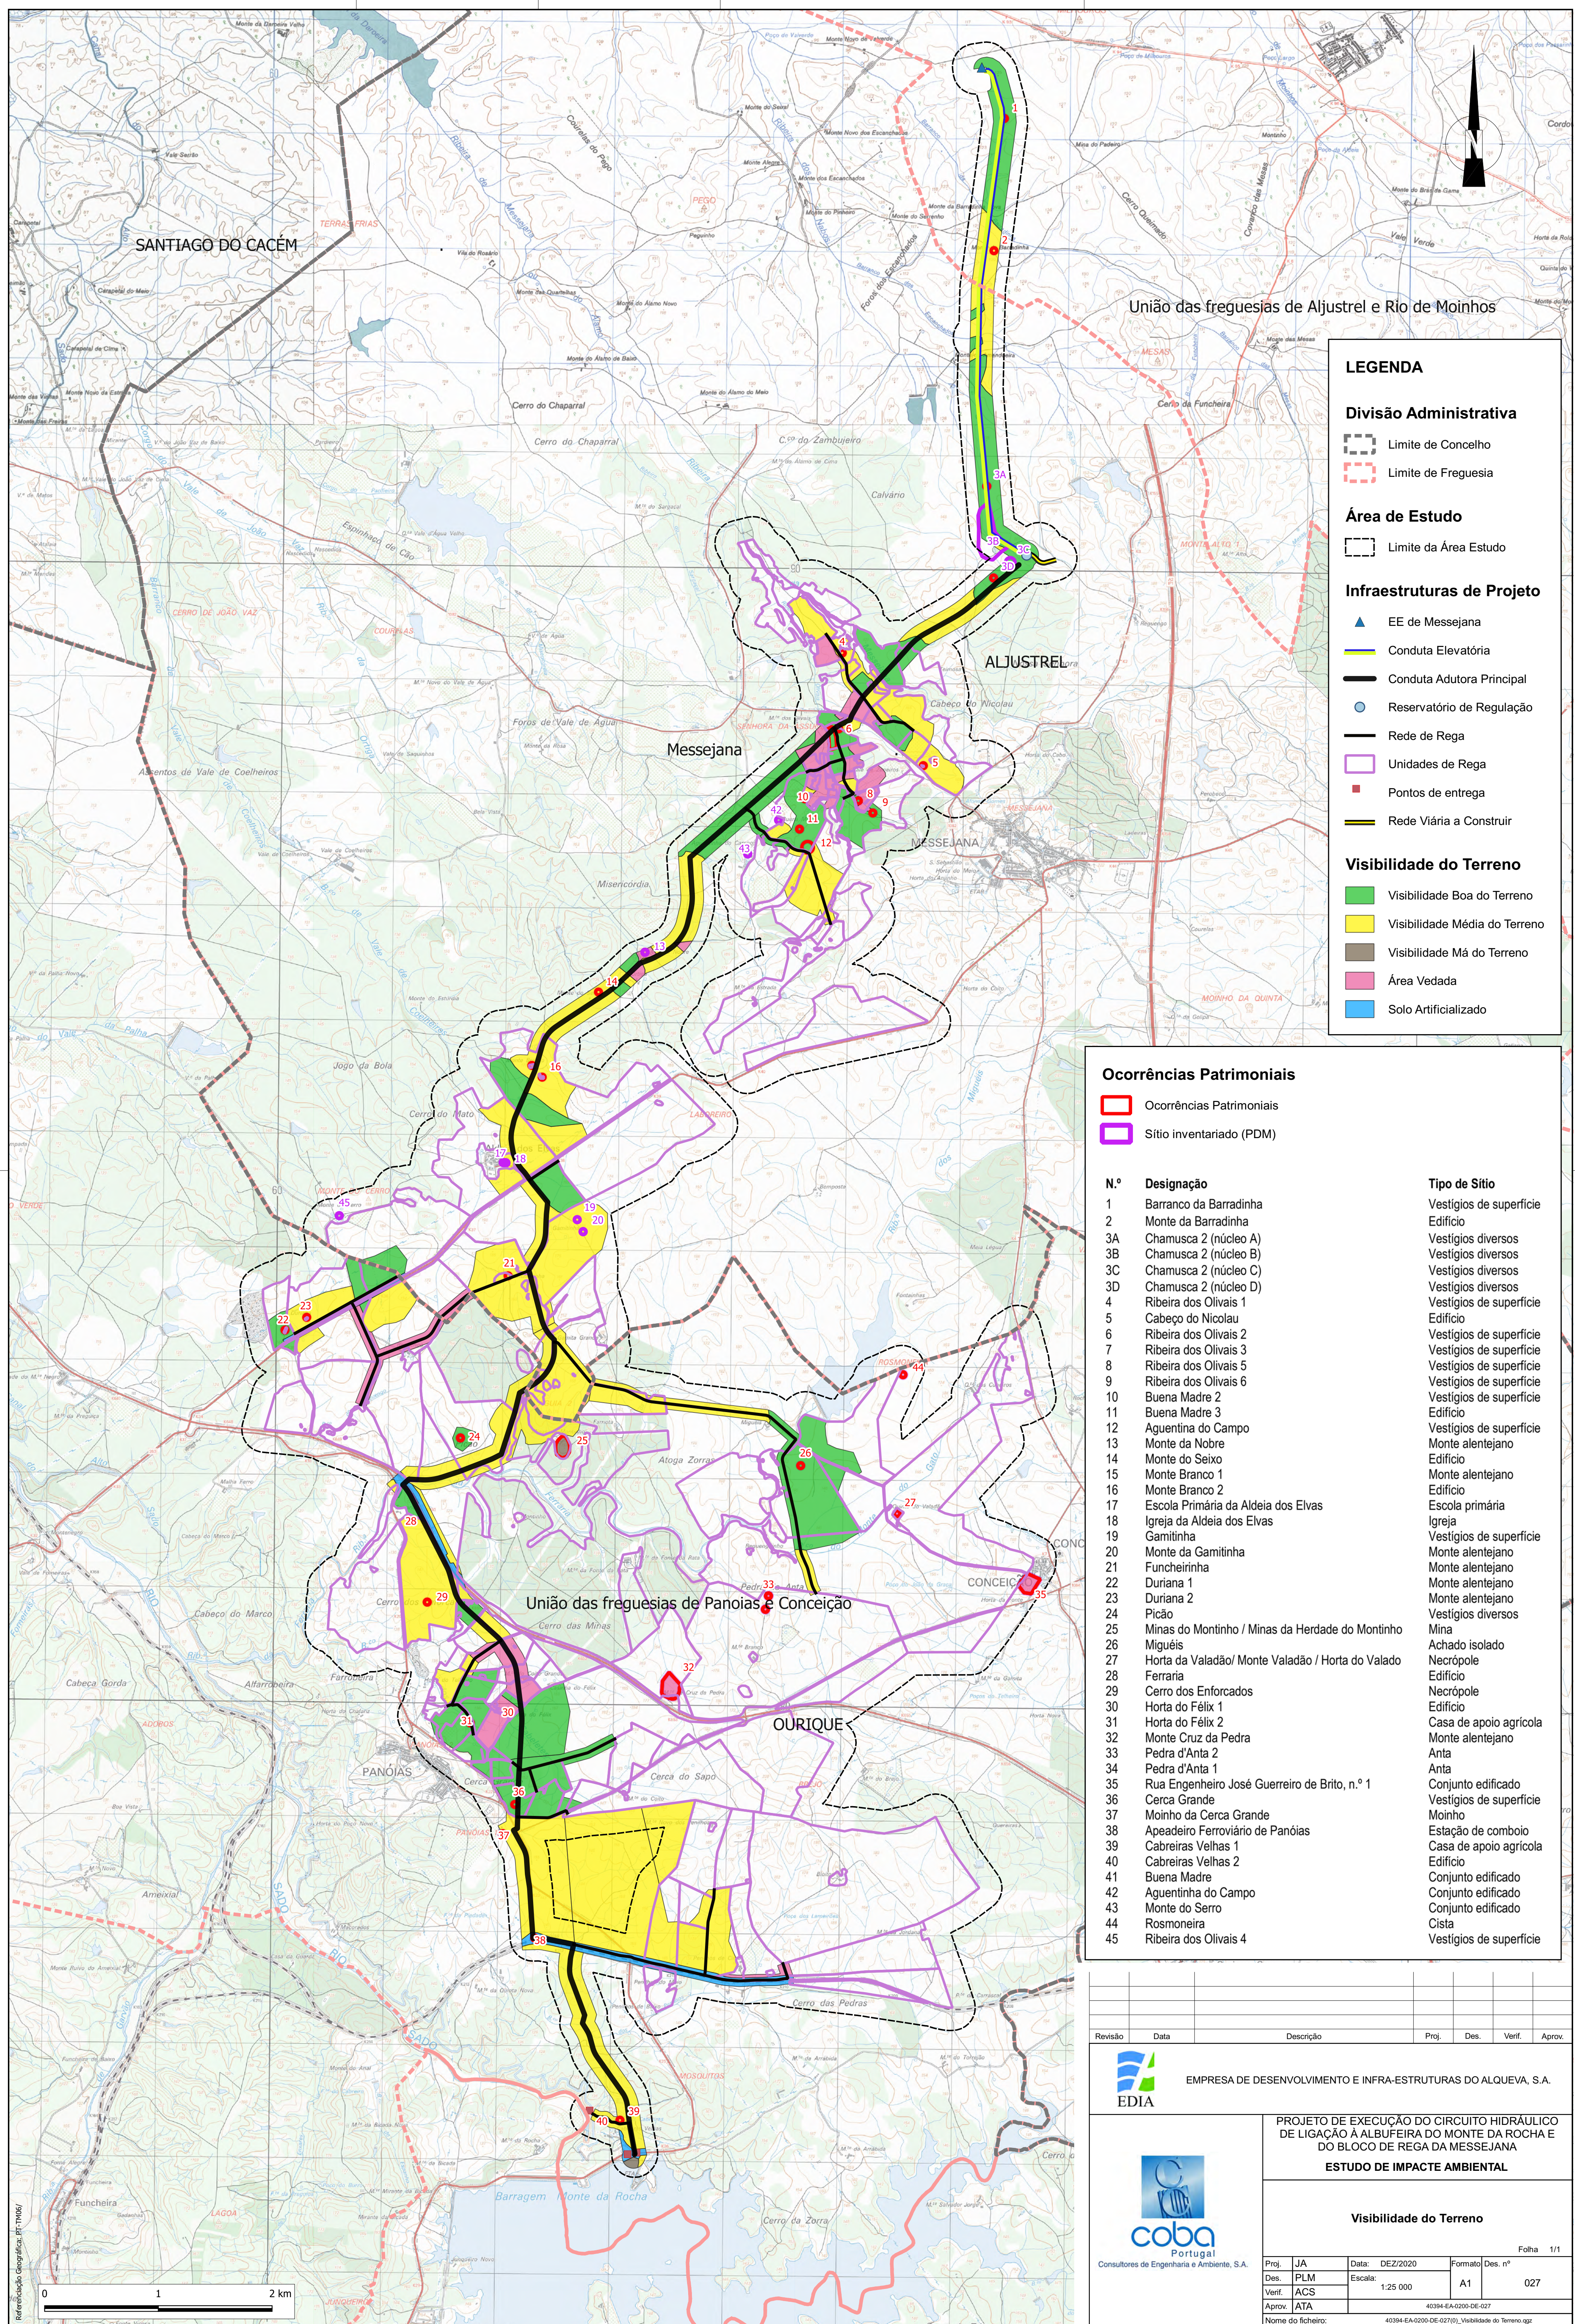

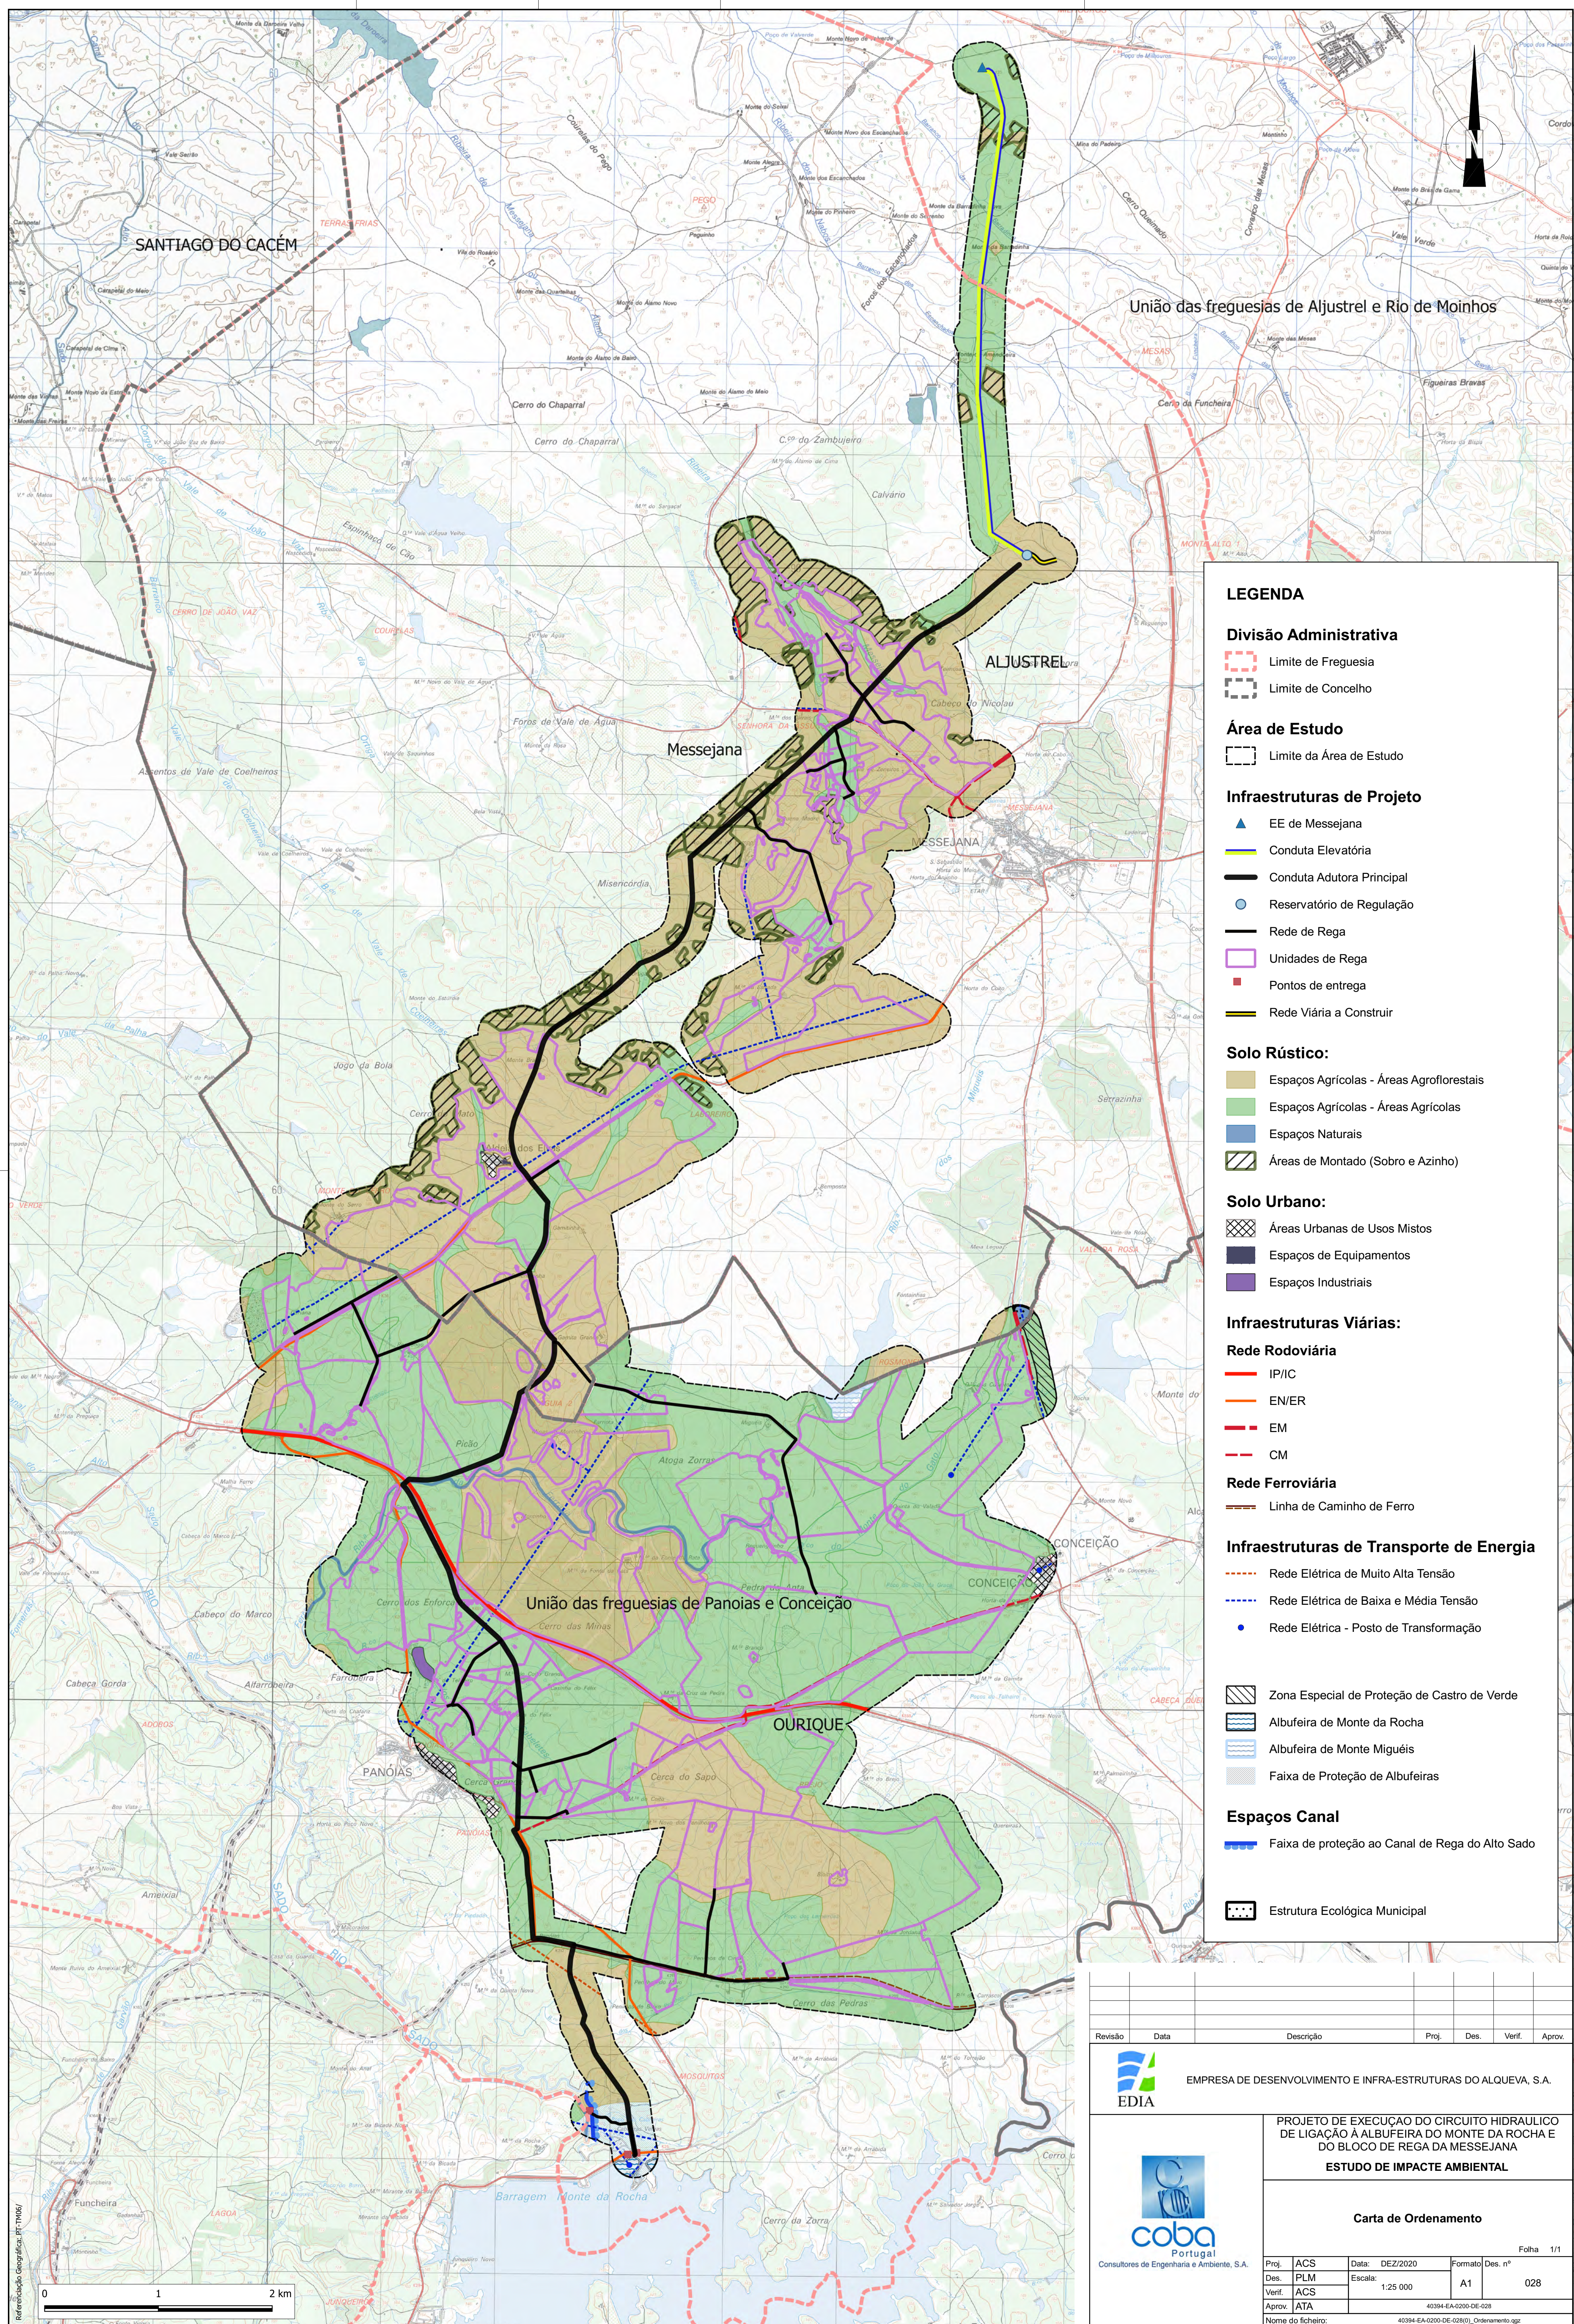

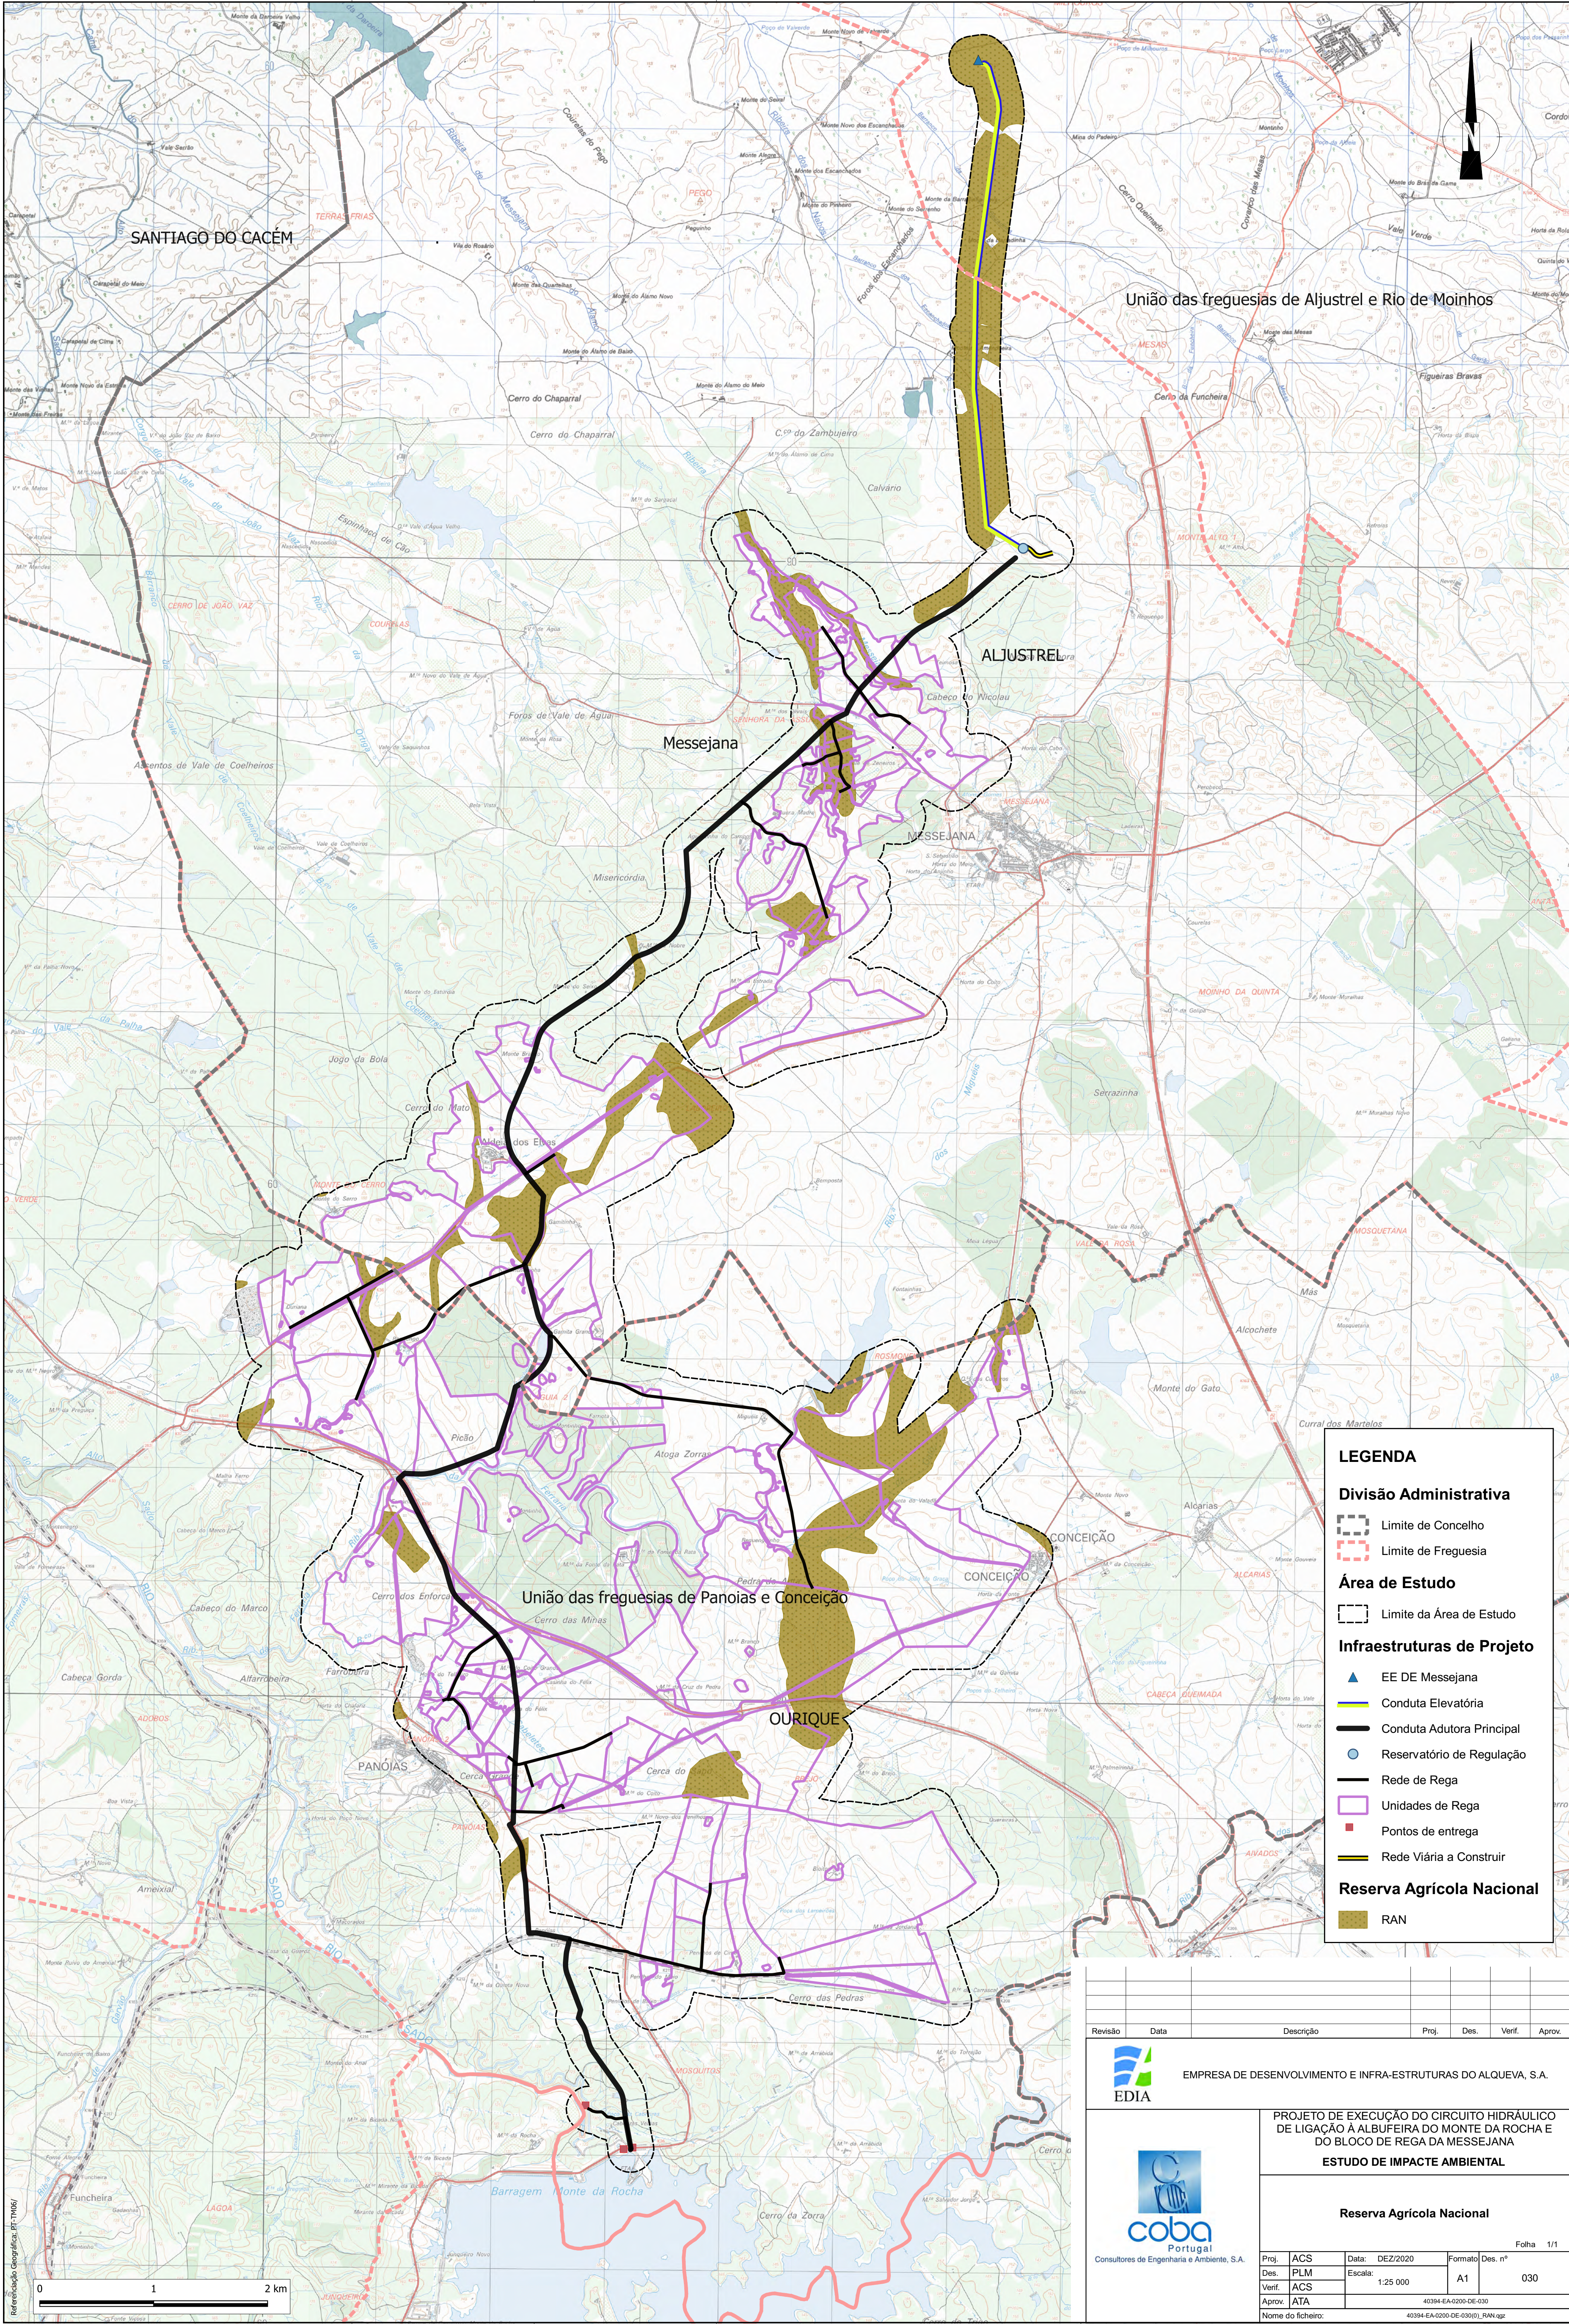



LEGENDA

Divisão Administrativa

- Limite de Concelho
- Limite de Freguesia

Área de Estudo

- Limite da Área de Estudo

Infraestruturas de Projeto

- EE DE Messejana
- Conduta Elevatória
- Conduta Adutora Principal
- Reservatório de Regulação
- Rede de Rega
- Unidades de Rega
- Pontos de entrega
- Rede Viária a Construir

Reserva Agrícola Nacional

- RAN

Revisão	Data	Descrição	Proj.	Des.	Verif.	Aprov.
 EMPRESA DE DESENVOLVIMENTO E INFRA-ESTRUTURAS DO ALQUEVA, S.A.						
 coba Portugal Consultores de Engenharia e Ambiente, S.A. PROJETO DE EXECUÇÃO DO CIRCUITO HIDRÁULICO DE LIGAÇÃO A ALBUFEIRA DO MONTE DA ROCHA E DO BLOCO DE REGA DA MESSEJANA ESTUDO DE IMPACTE AMBIENTAL						
Reserva Agrícola Nacional Folha 1/1						
Proj.	ACS	Data:	DEZ/2020	Formato	Des. nº	
Des.	PLM	Escala:	1:25 000	A1	030	
Verif.	ACS					
Aprov.	ATA					
Nome do ficheiro:		40394-EA-0200-DE-030(0)_RAN.gpr				

