


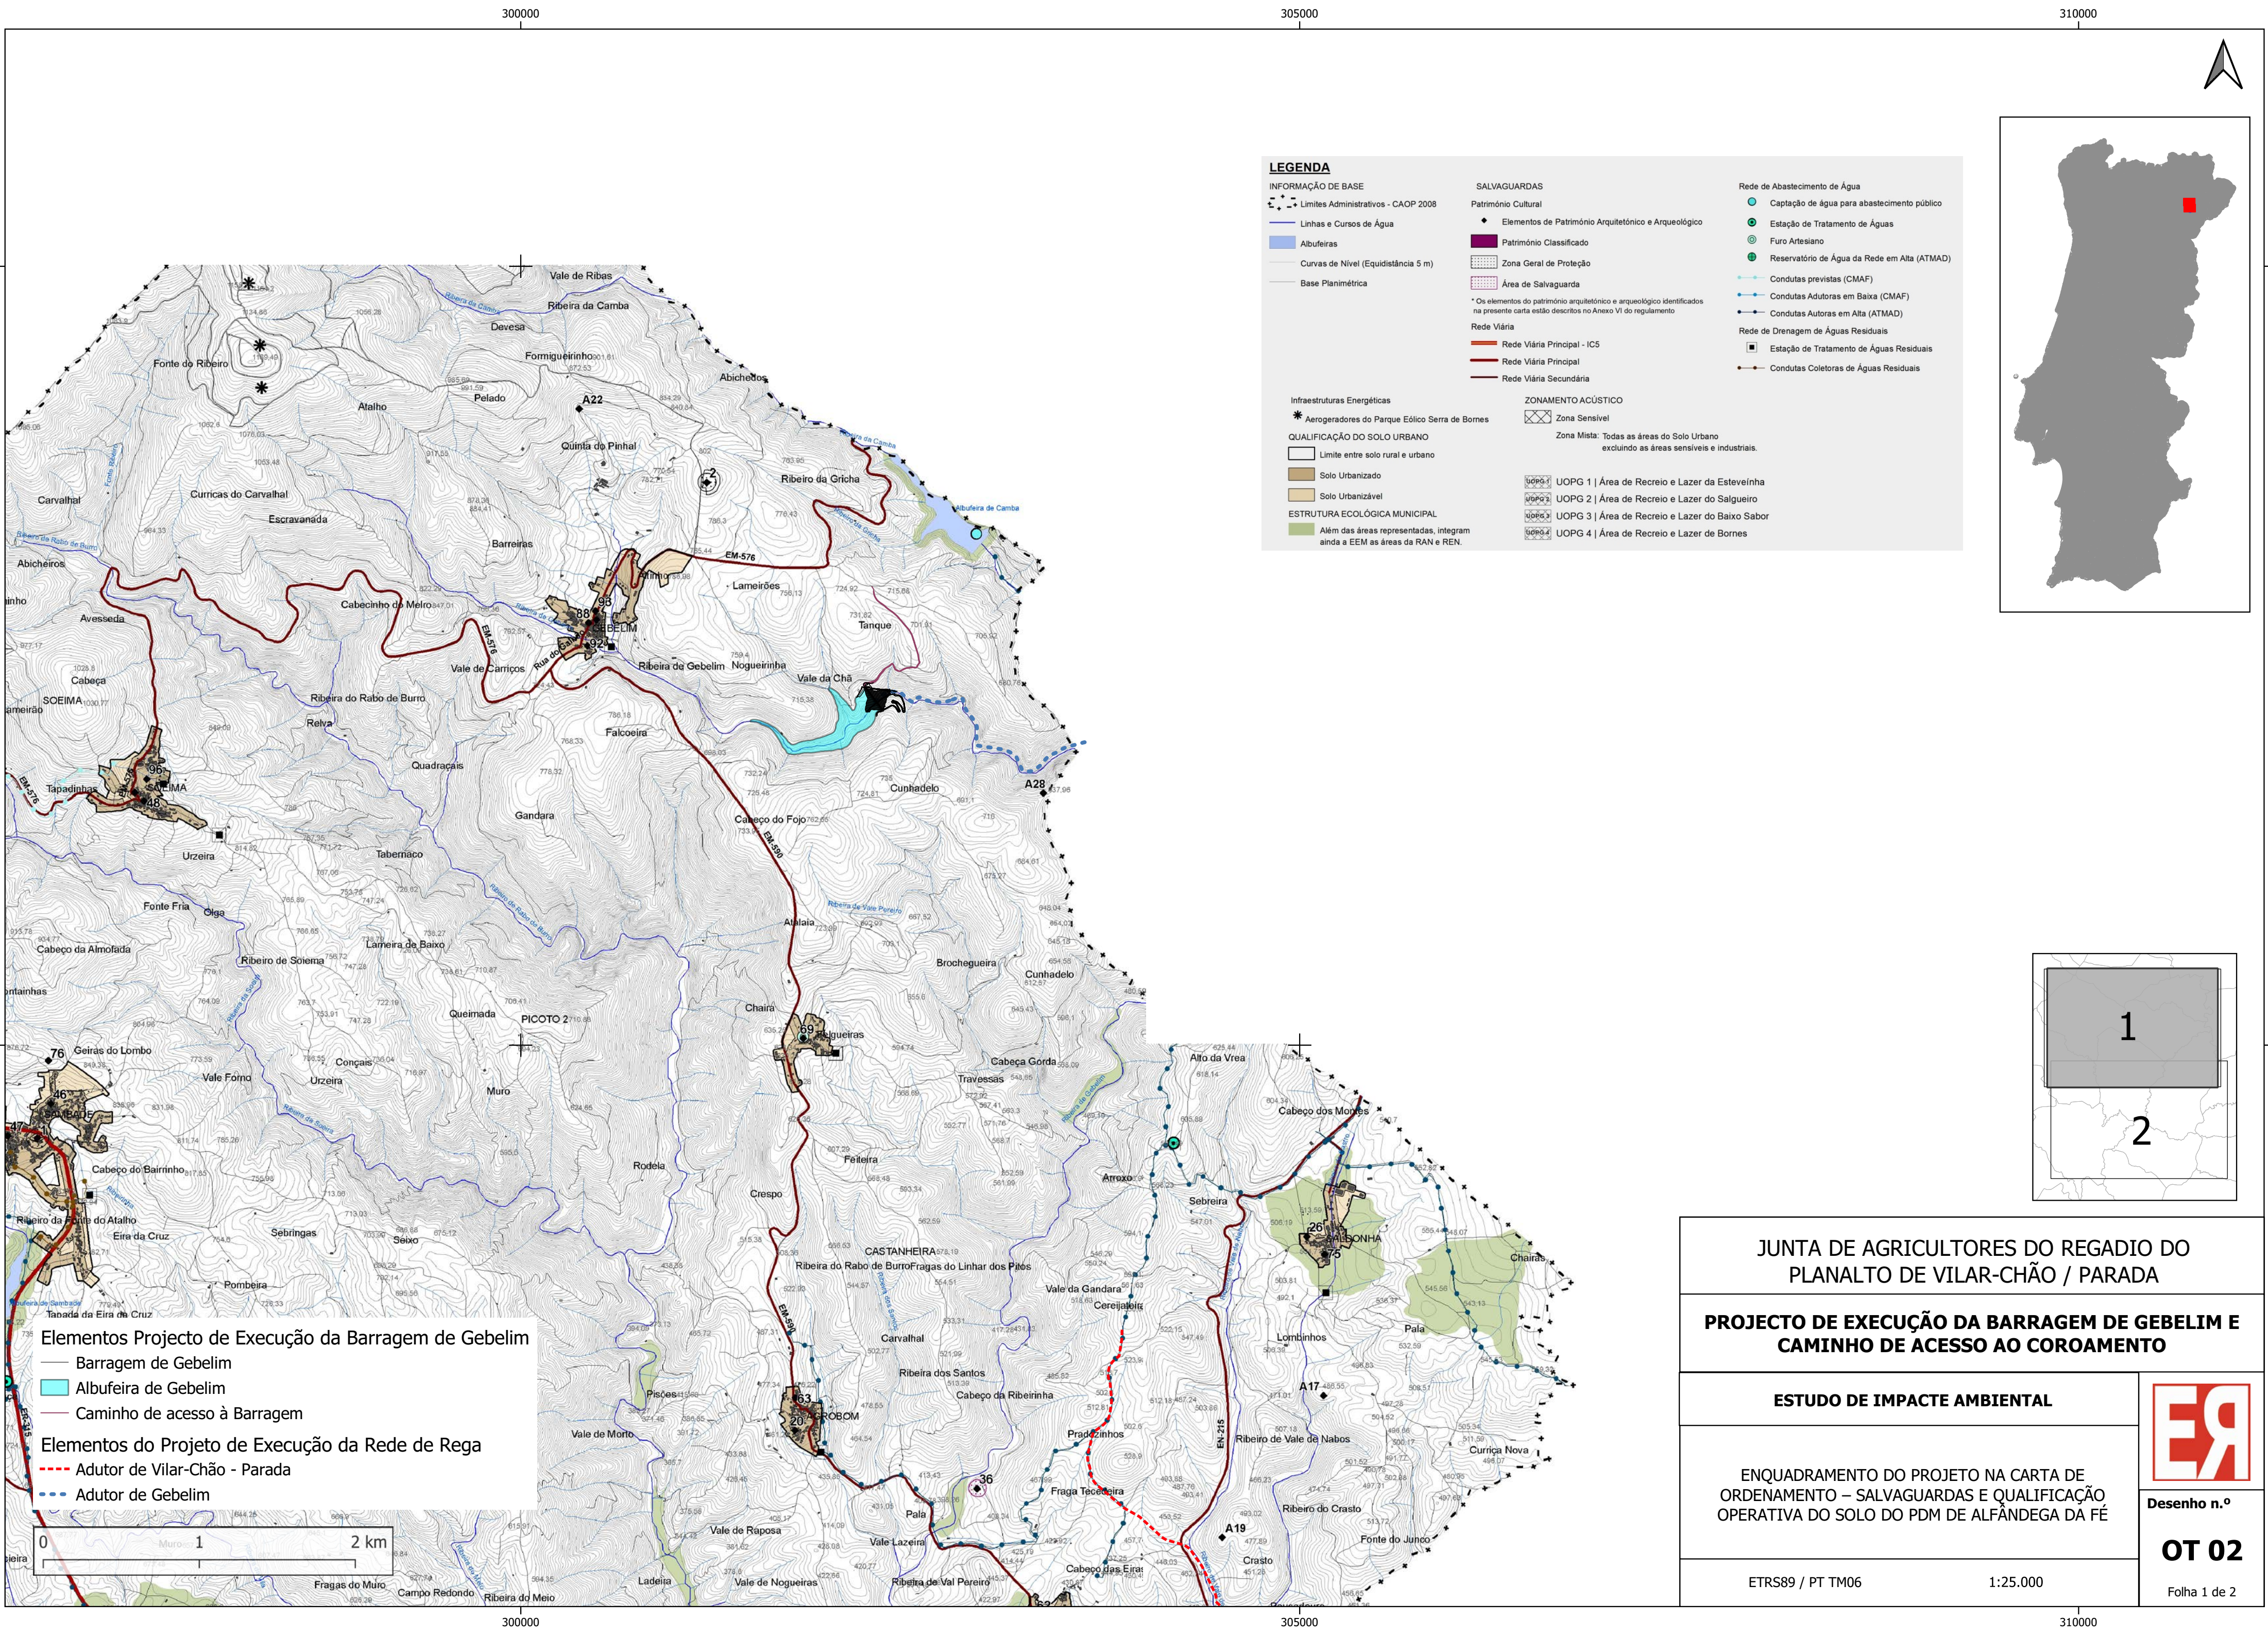

LEGENDA

INFORMAÇÃO DE BASE

- Limites Administrativos - CAOP 2008
- Linhas e Cursos de Água
- Albufeiras
- Curvas de Nivel (Equidistância 5 m)
- Base Planimétrica

SALVAGUARDAS

Património Cultural

- Elementos de Património Arquitetónico e Arqueológico
- Património Classificado
- Zona Geral de Proteção
- Área de Salvaguarda

* Os elementos do património arquitetónico e arqueológico identificados na presente carta estão descritos no Anexo VI do regulamento

Rede Viária

- Rede Viária Principal - IC5
- Rede Viária Principal
- Rede Viária Secundária

Rede de Abastecimento de Água

- Captação de água para abastecimento público
- Estação de Tratamento de Águas
- Furo Artesiano
- Reservatório de Água da Rede em Alta (ATMAD)

Condutas previstas (CMAF)

- Condutas Adutoras em Baixa (CMAF)
- Condutas Autoras em Alta (ATMAD)

Rede de Drenagem de Águas Residuais

- Estação de Tratamento de Águas Residuais
- Condutas Coletoras de Águas Residuais

Infraestruturas Energéticas

- Aerogeradores do Parque Eólico Serra de Bornes

QUALIFICAÇÃO DO SOLO URBANO

- Limite entre solo rural e urbano
- Solo Urbanizado
- Solo Urbanizável

ESTRUTURA ECOLÓGICA MUNICIPAL

- Além das áreas representadas, integram ainda a EEM as áreas da RAN e REN.

ZONAMENTO ACÚSTICO

- Zona Sensível
- Zona Mista: Todas as áreas do Solo Urbano excluindo as áreas sensíveis e industriais.

UOPG 1 | Área de Recreio e Lazer da Esteveinha

UOPG 2 | Área de Recreio e Lazer do Salgueiro

UOPG 3 | Área de Recreio e Lazer do Baixo Sabor


UOPG 4 | Área de Recreio e Lazer de Bornes

Elementos Projecto de Execução da Barragem de Gebelim

- Barragem de Gebelim
- Albufeira de Gebelim
- Caminho de acesso à Barragem

Elementos do Projeto de Execução da Rede de Rega

- Adutor de Vilar-Chão - Parada
- Adutor de Gebelim

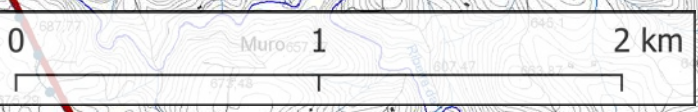

JUNTA DE AGRICULTORES DO REGADIO DO PLANALTO DE VILAR-CHÃO / PARADA

PROJECTO DE EXECUÇÃO DA BARRAGEM DE GEBELIM E CAMINHO DE ACESSO AO COROAMENTO

ESTUDO DE IMPACTE AMBIENTAL

ENQUADRAMENTO DO PROJETO NA CARTA DE ORDENAMENTO – SALVAGUARDAS E QUALIFICAÇÃO OPERATIVA DO SOLO DO PDM DE ALFÂNDEGA DA FÉ


ETRS89 / PT TM06

1:25.000

Desenho n.º

OT 02

Folha 1 de 2

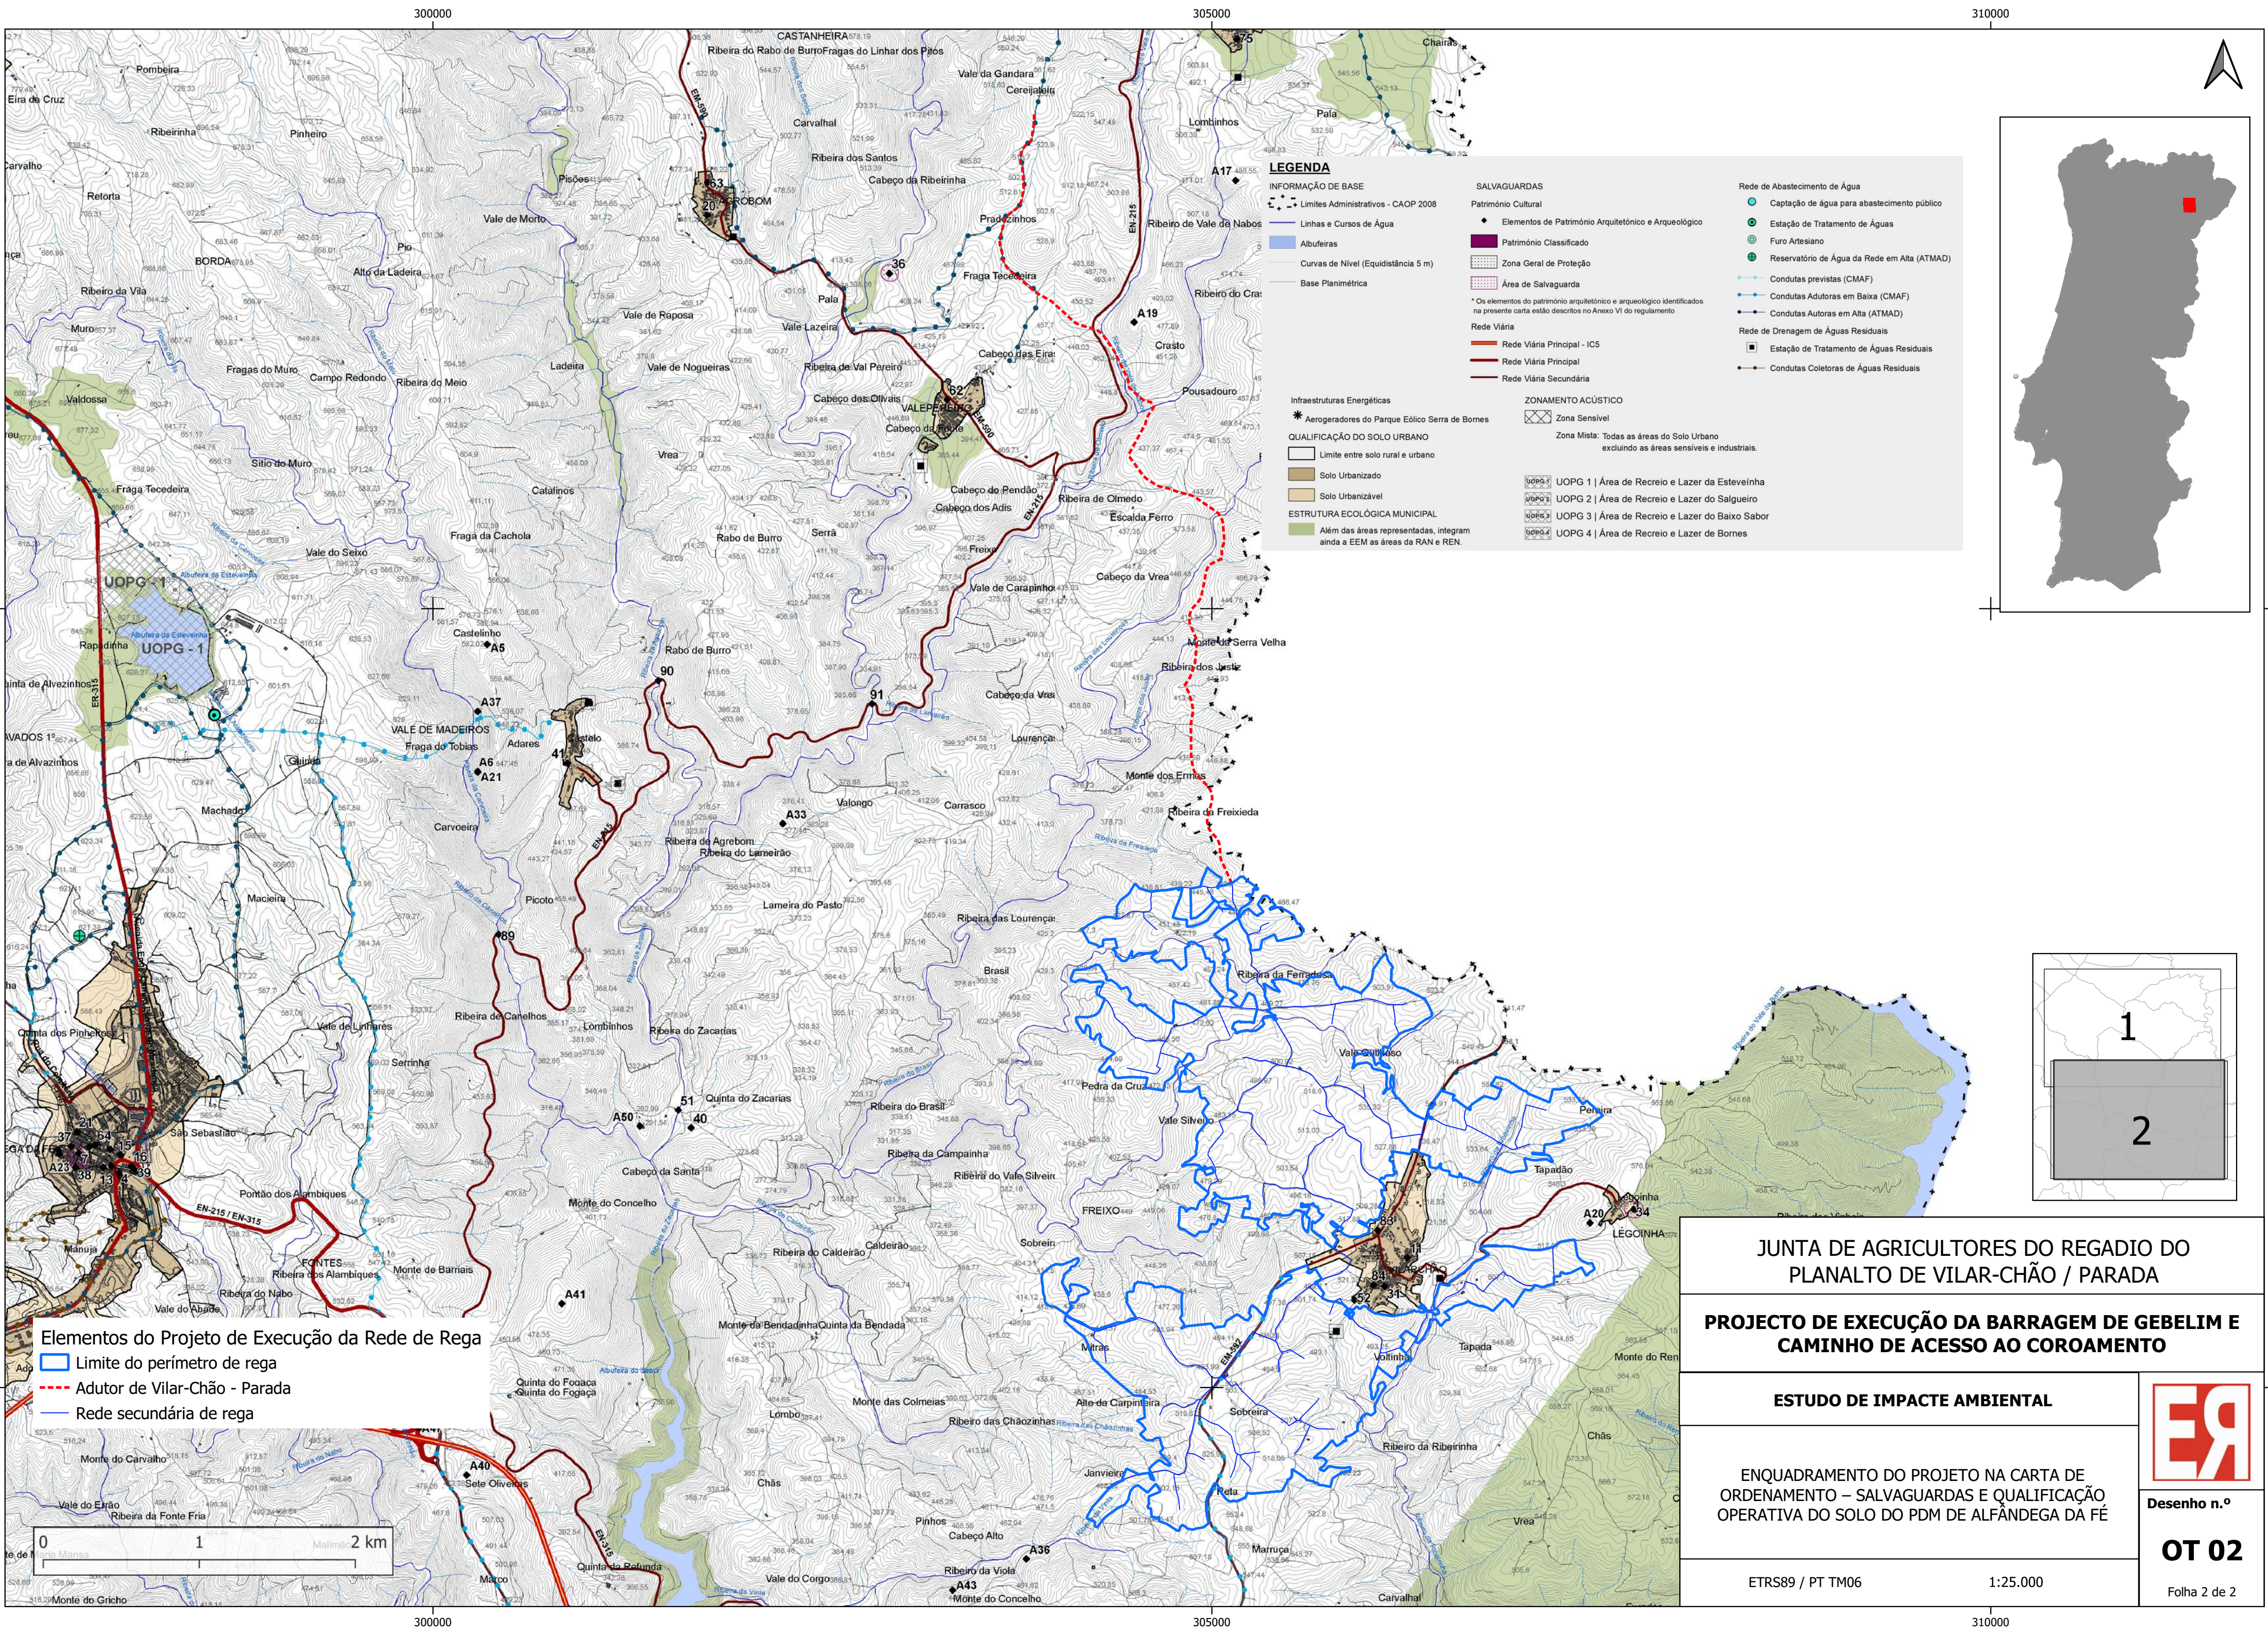

Elementos do Projeto de Execução da Rede de Rega

- Limite do perímetro de rega
- Adutor de Vilar-Chão - Parada
- Rede secundária de rega

JUNTA DE AGRICULTORES DO REGADIO DO PLANALTO DE VILAR-CHÃO / PARADA

PROJECTO DE EXECUÇÃO DA BARRAGEM DE GEBELIM E CAMINHO DE ACESSO AO COROAMENTO

ESTUDO DE IMPACTE AMBIENTAL

ENQUADRAMENTO DO PROJETO NA CARTA DE ORDENAMENTO – SALVAGUARDAS E QUALIFICAÇÃO OPERATIVA DO SOLO DO PDM DE ALFÂNDEGA DA FÉ

Desenho n.º

OT 02

Folha 2 de 2

ETRS89 / PT TM06

1:25.000