


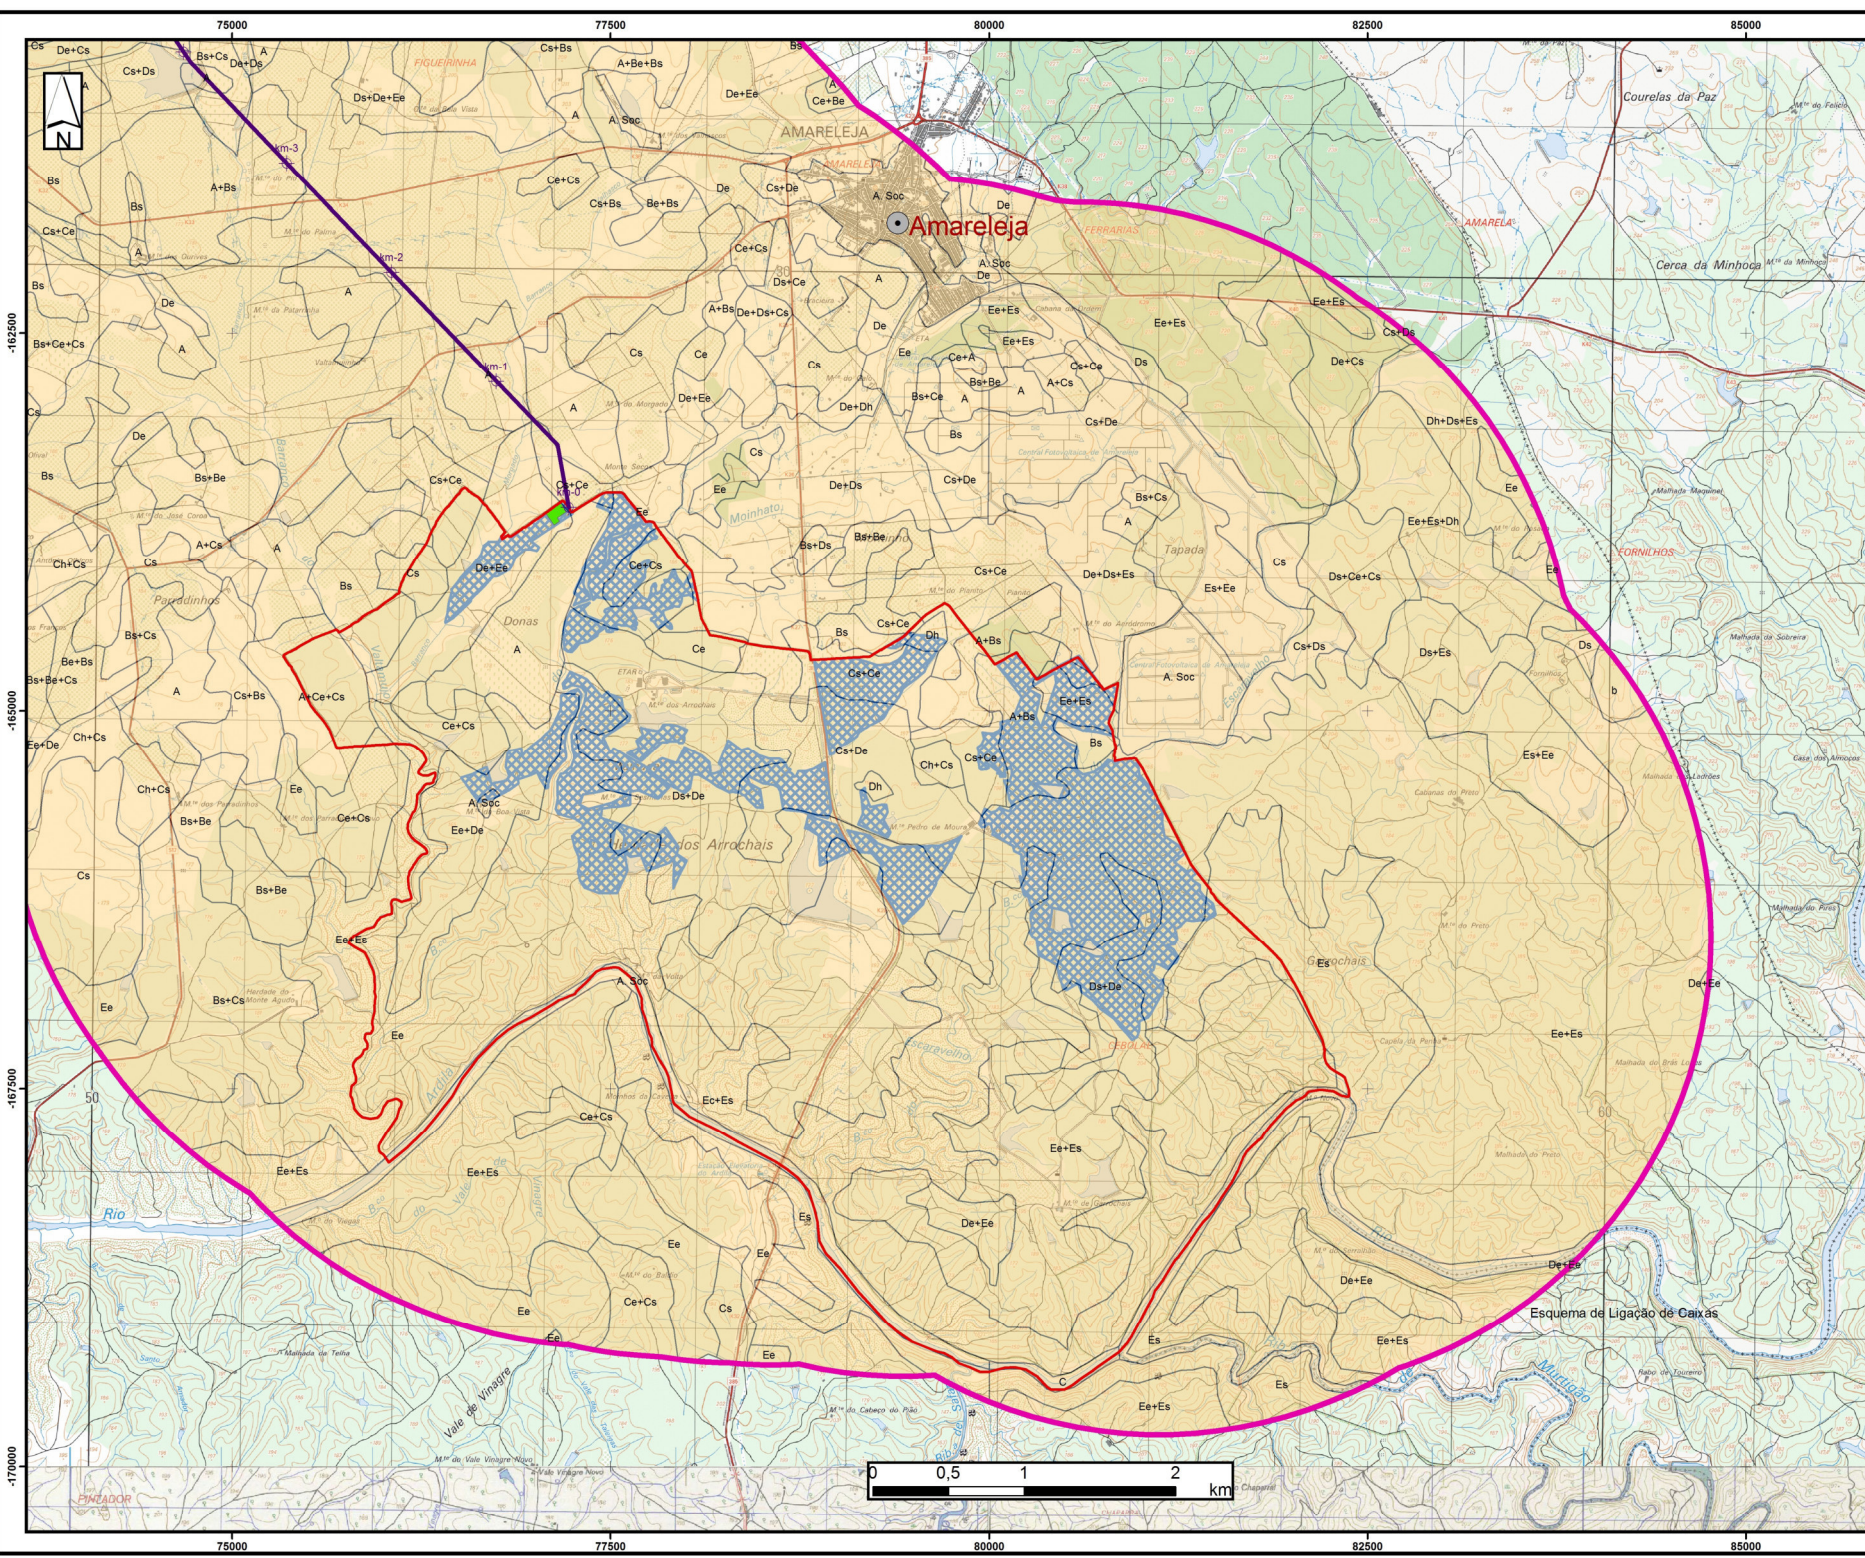

LEGENDA

- Toponímia
- ⊕ Quilometragem do traçado
- Linha de M. Alta Tensão 400KV (Proj.)
- Limite da Propriedade
- Subestação
- Área de Estudo 3km
- Capacidade de Uso do Solo
- ▨ Áreas de Implantação dos Painéis

Consultar o ficheiro "NOTA EXPLICATIVA_SOLOS", para informação detalhada sobre a legenda da Capacidade de Uso do Solo


Capacidade de Uso do Solo


Fonte: DINAMISGLOBE, LDA
Centro de Informação Geoespacial do Exército:
Direção-Geral de Agricultura e Desenvolvimento Rural

ETRS 89 Portugal TM 06

Folha Nº1

1:25.000

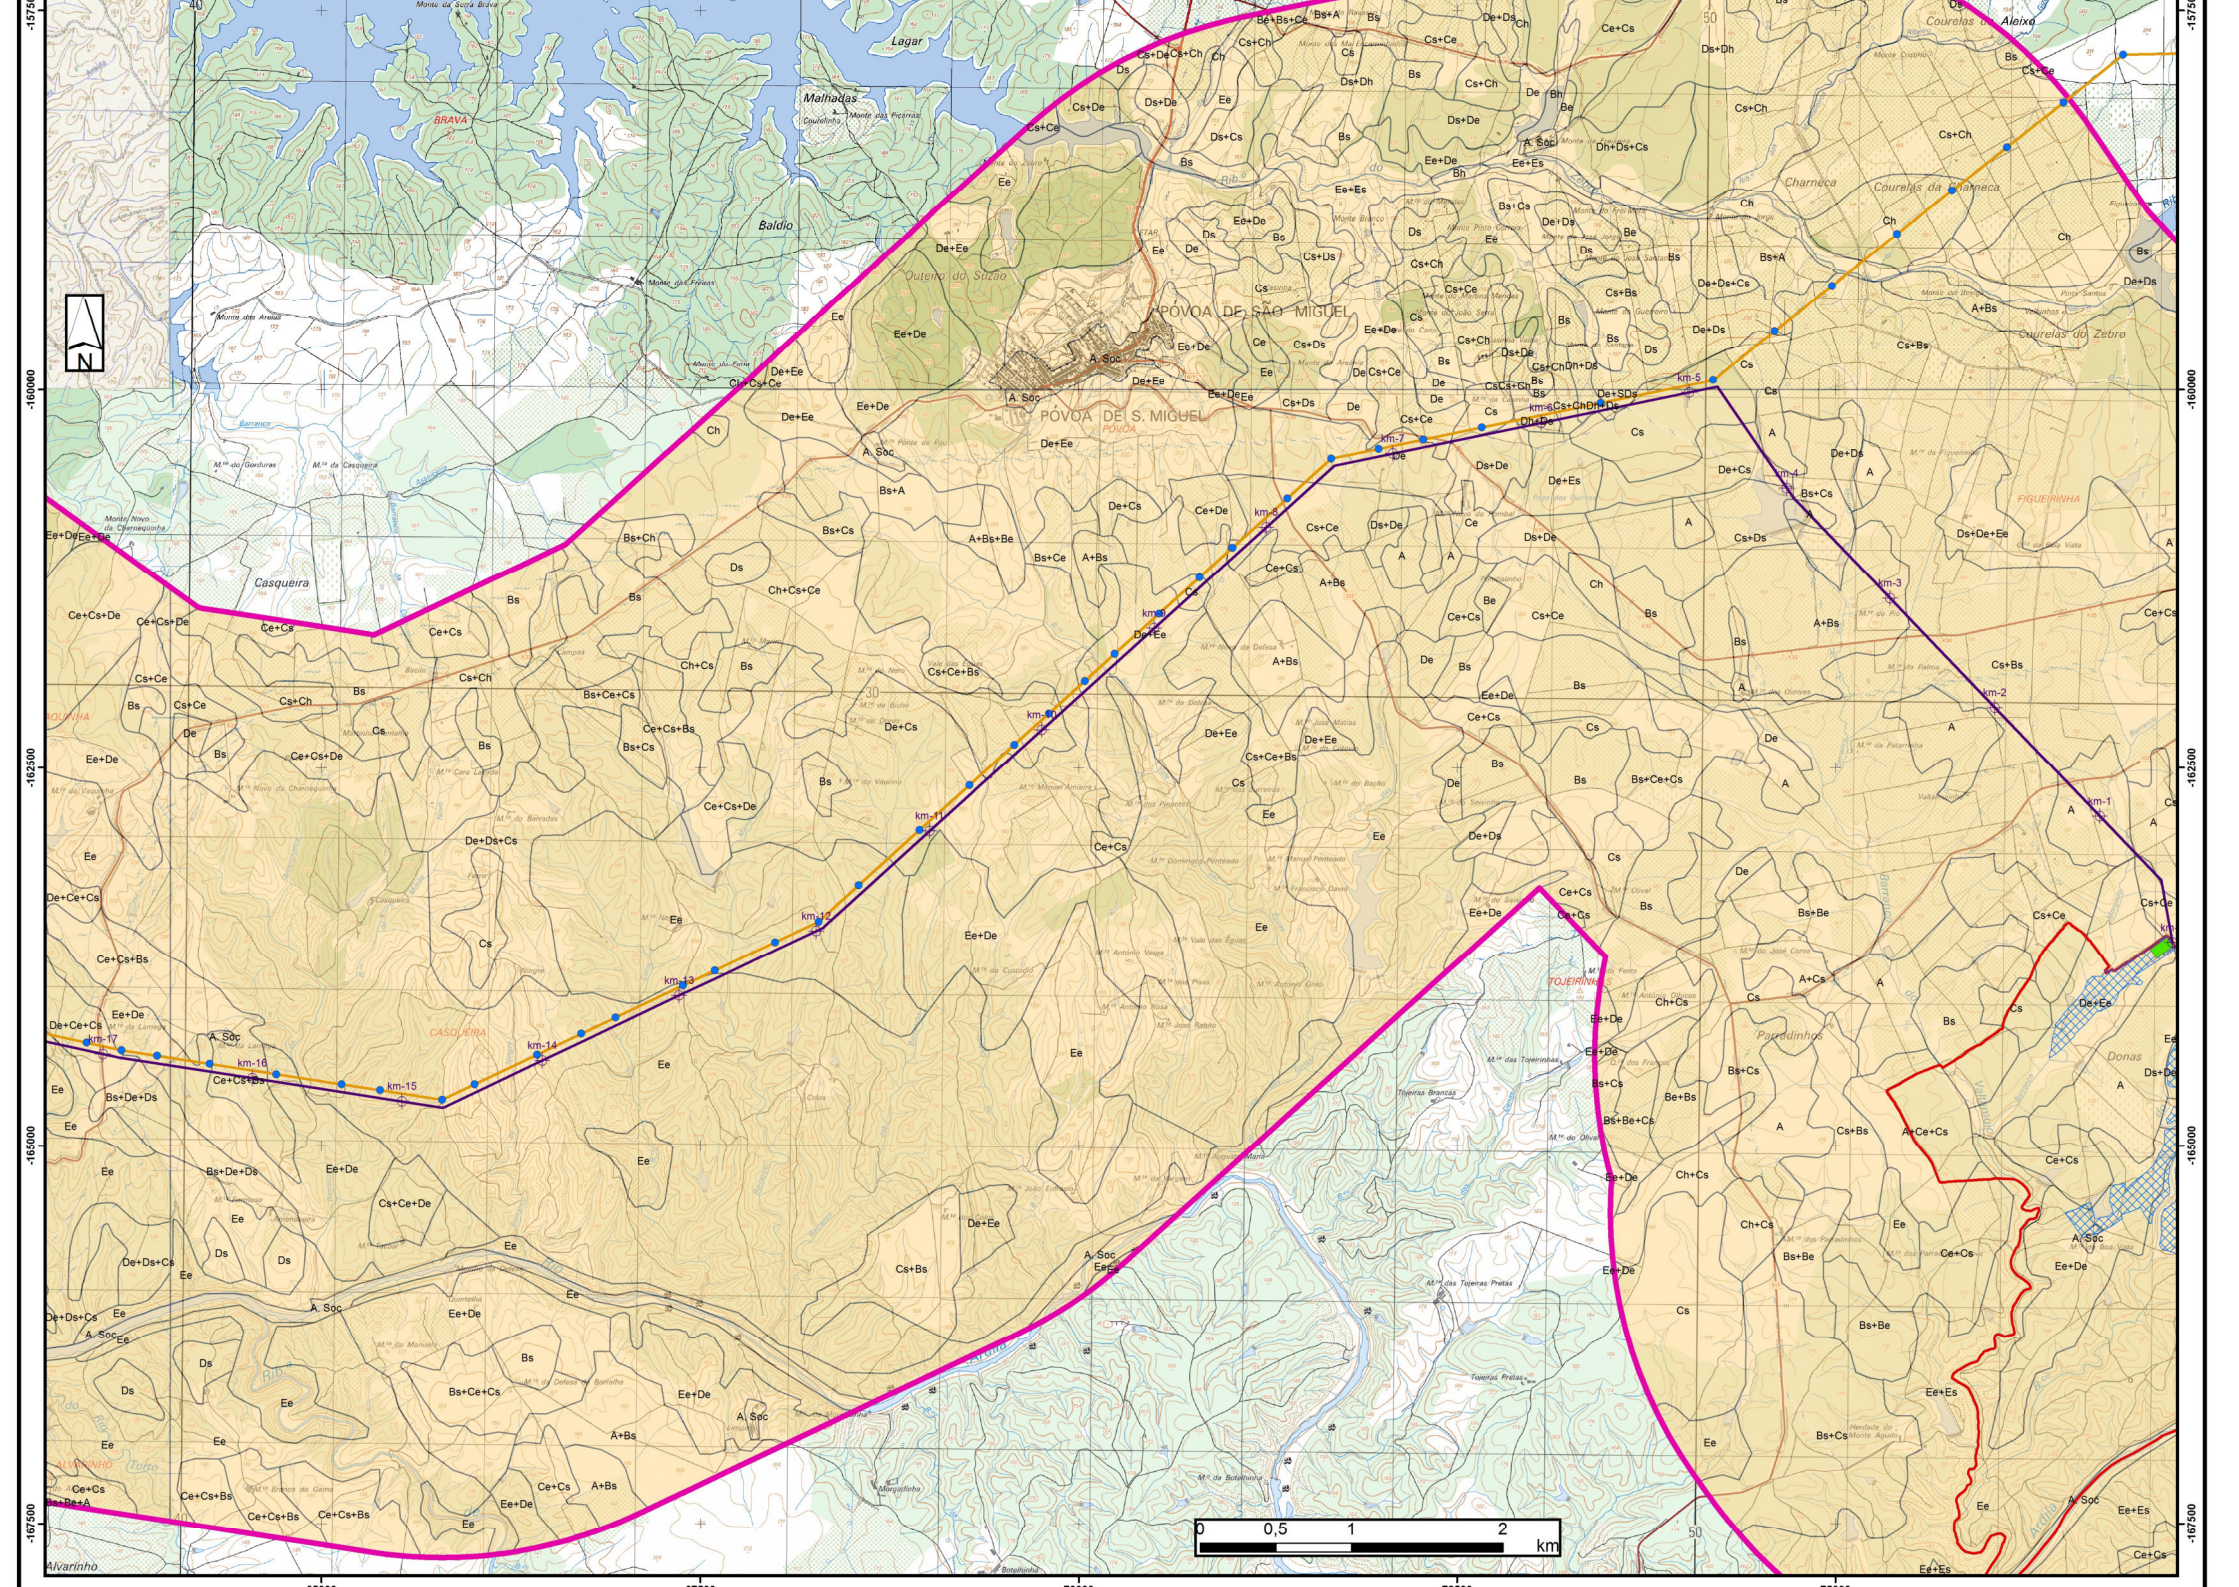


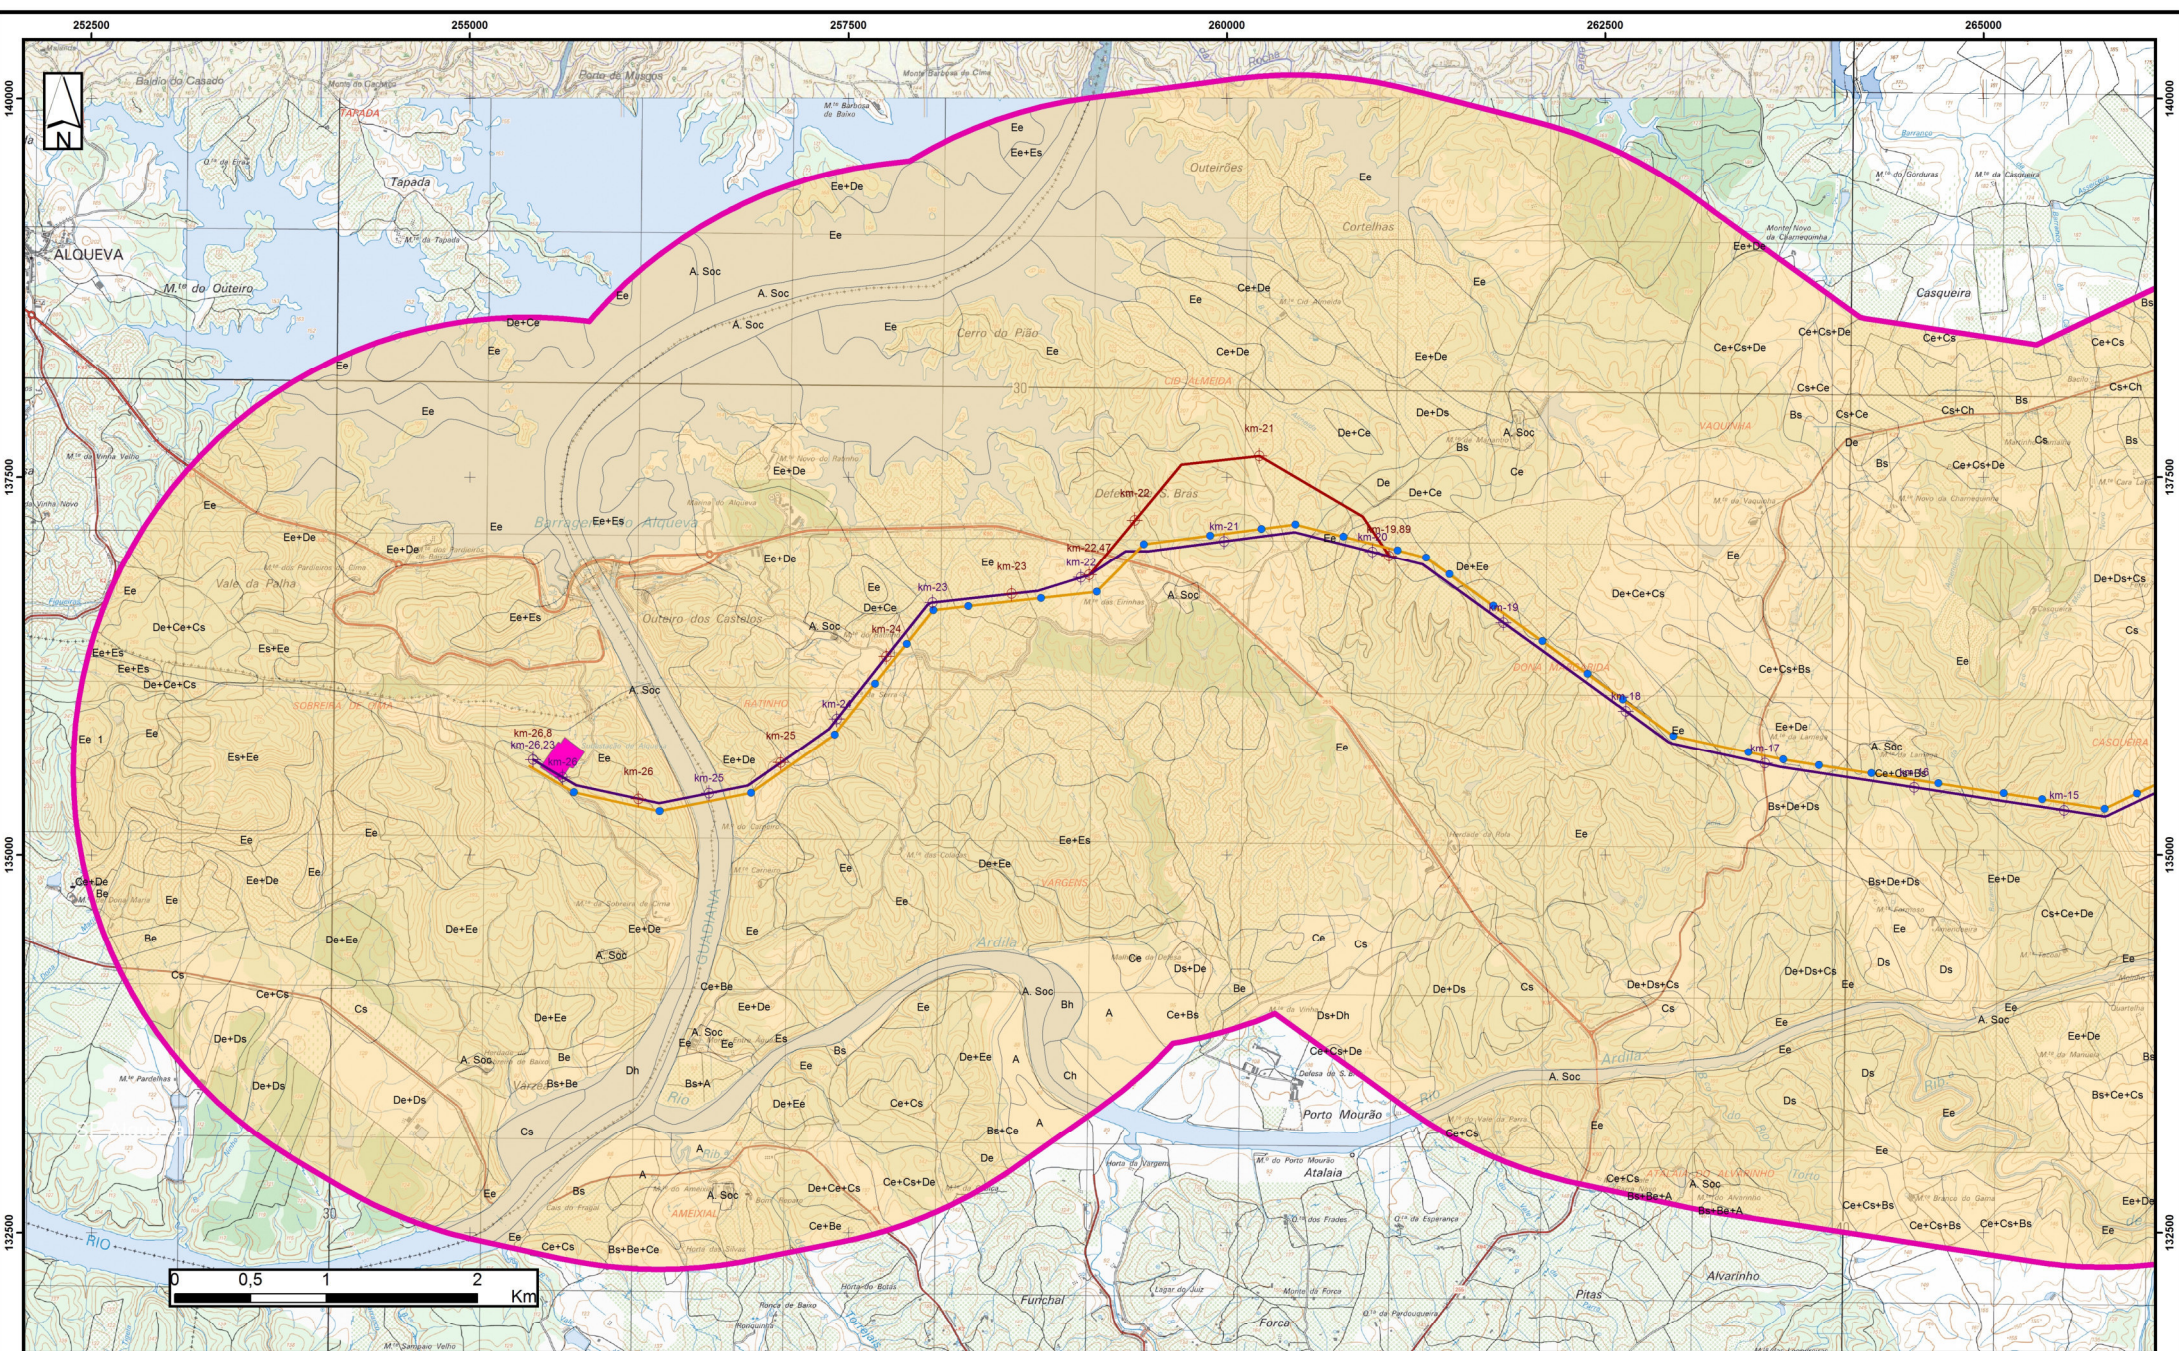

- Quilometragem do traçado A
- Quilometragem do traçado B
- Apois de linha existentes
- Linha de Muito Alta Tensão 400kV (Existente)
- Linha de Muito Alta Tensão 400kV (Projecto) - Traçado A
- Linha de Muito Alta Tensão 400kV (Projecto) - Traçado B
- Subestação do Alqueva

- Área de Estudo 3km
- Capacidade de Uso do Solo

Consultar o ficheiro "NOTA EXPLICATIVA_SOLOS", para informação detalhada sobre a legenda da Capacidade de Uso do Solo

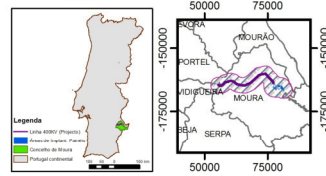

Central Fotovoltaica da Herdade dos Arrochais

CAPACIDADE DE USO DO SOLO

Folha Nº3

Fonte: DINAMISGLOBE, LDA
Centro de Informação Geoespacial do Exército;
Direção-Geral de Agricultura e Desenvolvimento Rural

ETRS 89
Portugal TM 06

1:25.000