



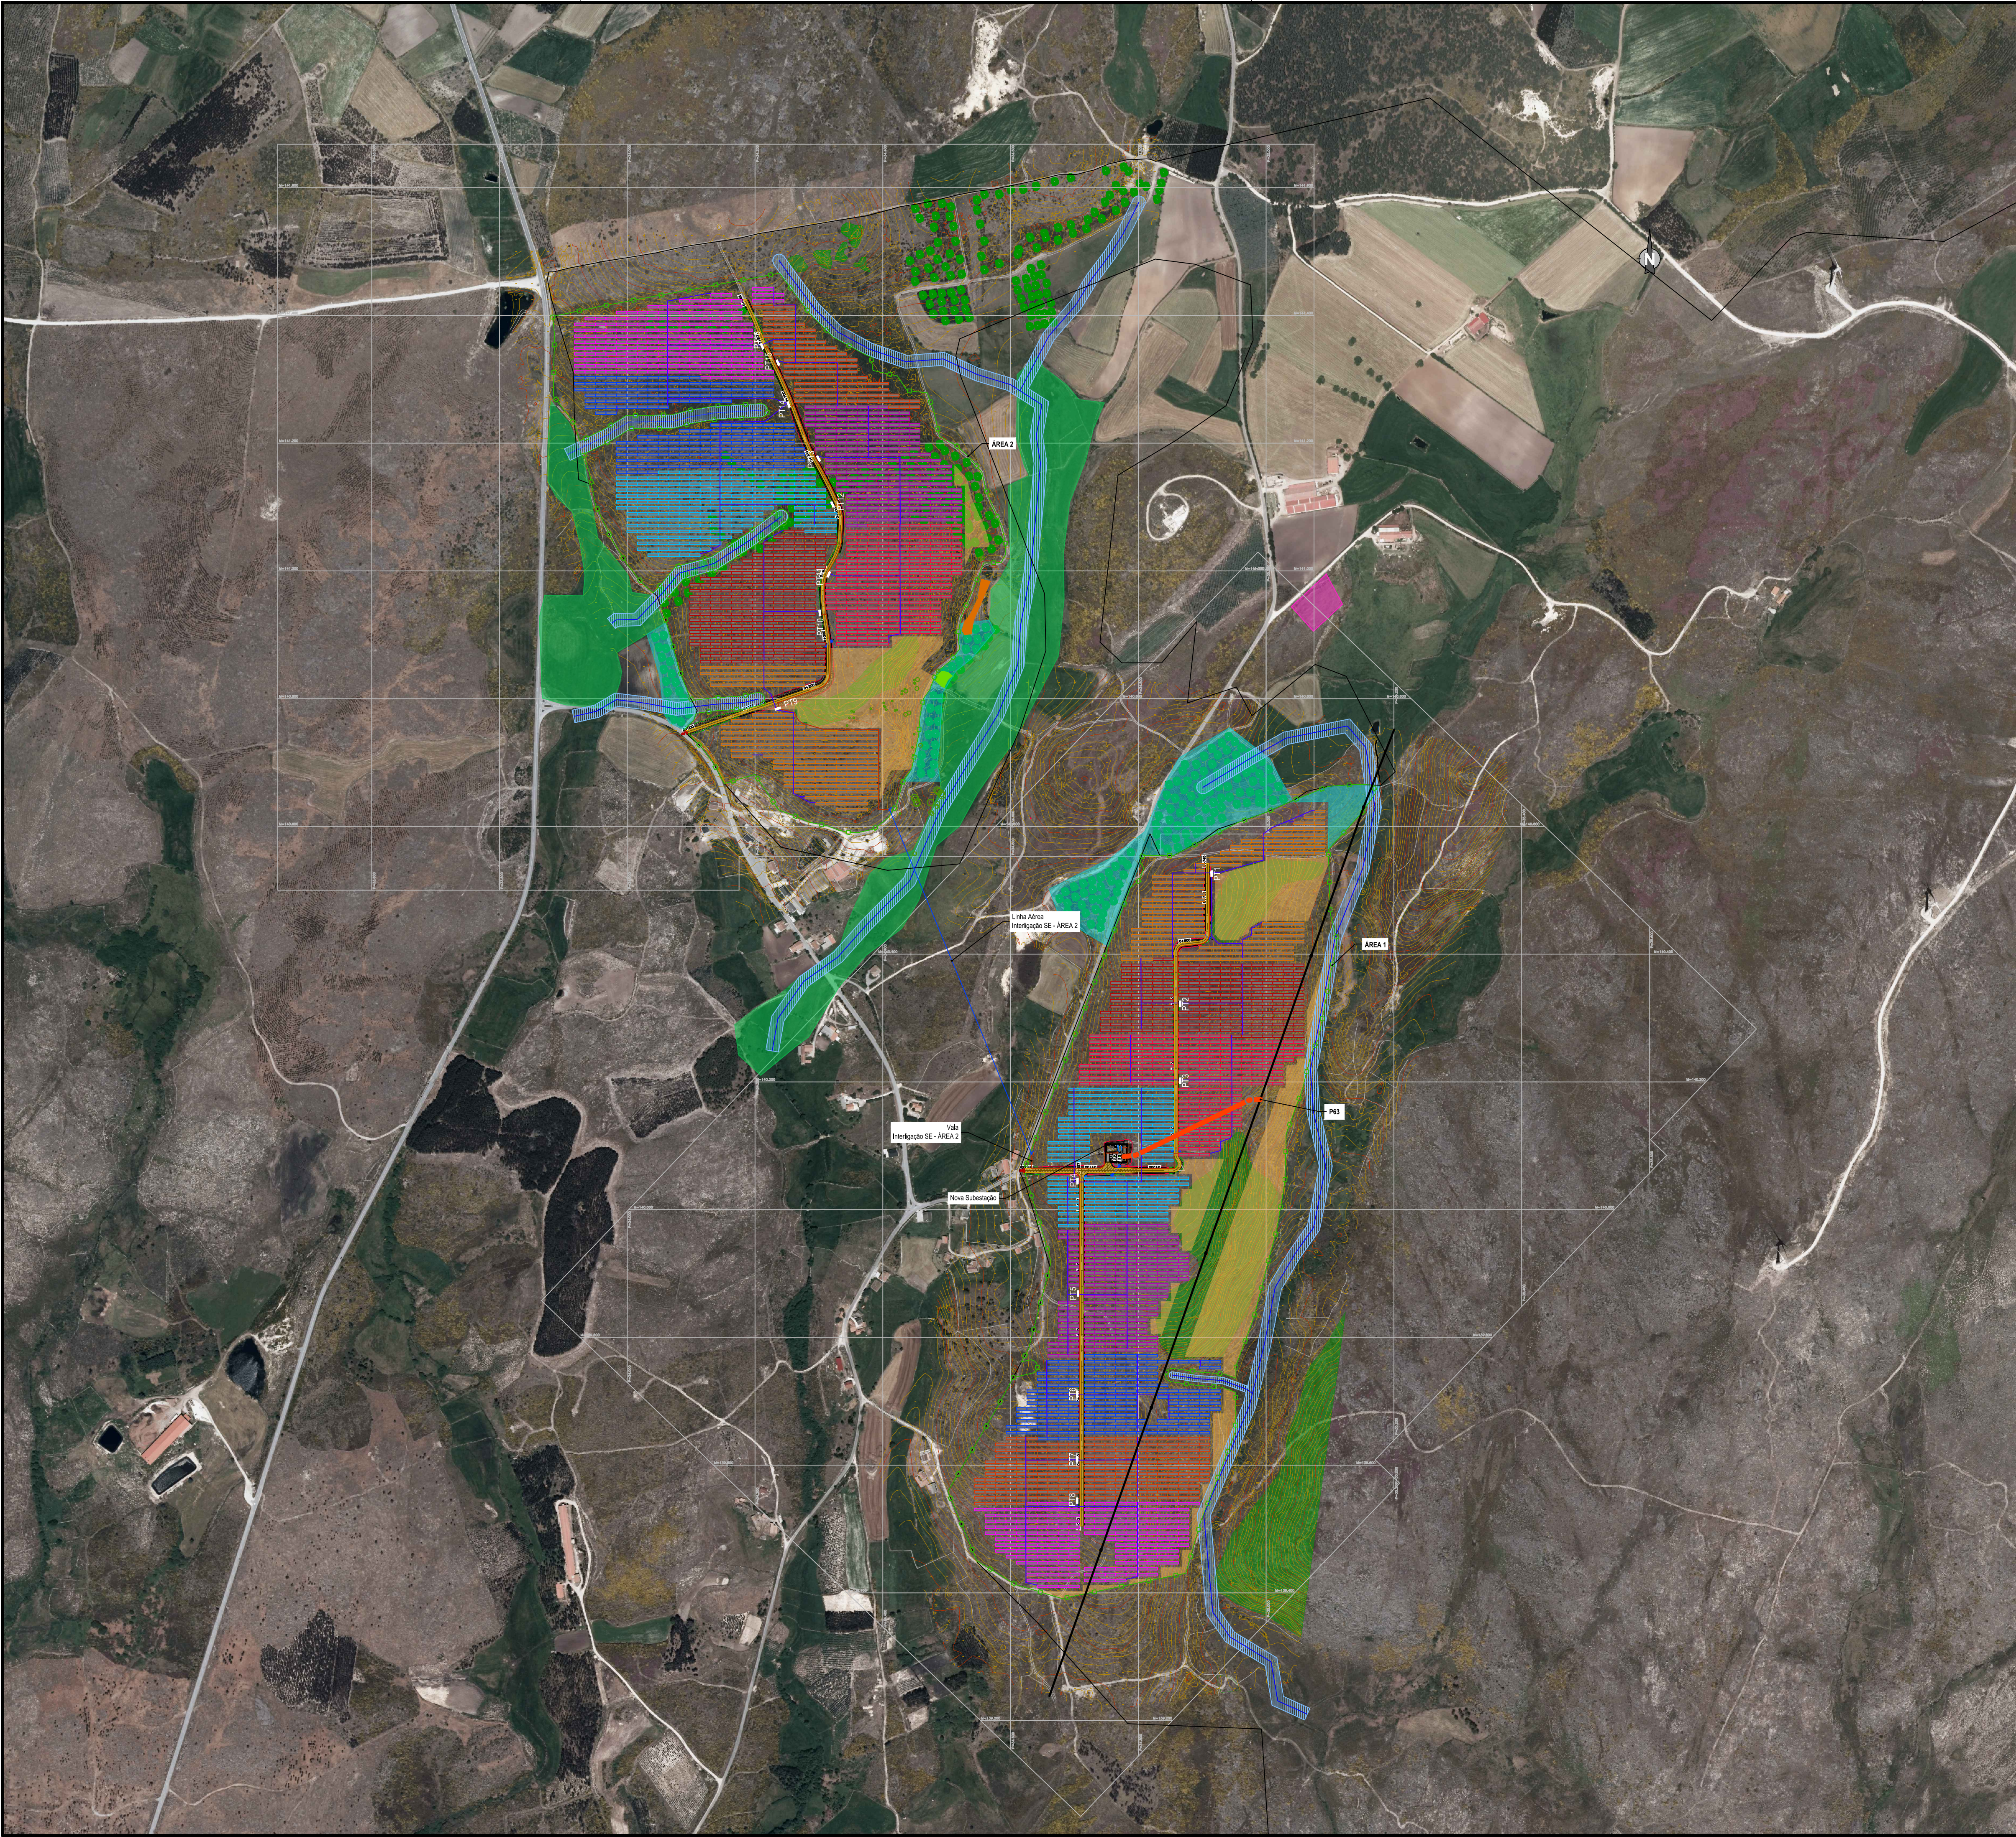

Localização

● Concelho de Moimenta da Beira

● Concelho de Vila Nova de Paiva

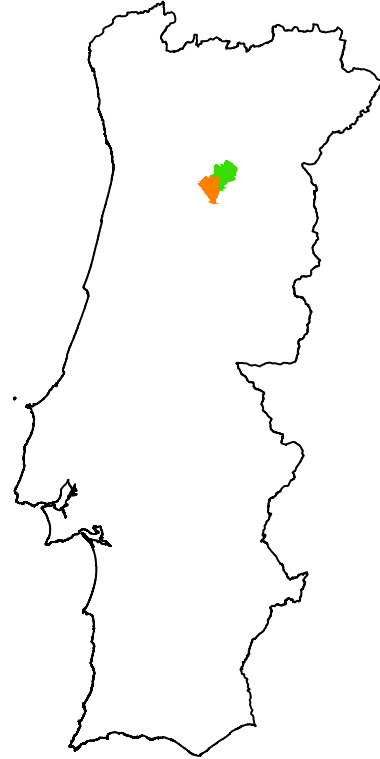

PROJETO



LOCAL DE IMPLANTAÇÃO DA CENTRAL FOTOVOLTAICA DO DOURO SUL

LEGENDA:

ESTRUTURA VERDE ENVOLVENTE *:

- Prados e pastagens (barridos) - RAN
- Povoações florestais
- MANCHA DE CASTANHEIROS JOVENS A PRESERVAR

* - APLICAÇÃO DE MEDIDAS DE PROTEÇÃO DURANTE O PROCESSO CONSTRUTIVO

MEDIDAS CAUTELARES:

- ÁREA DE RAN A PRESERVAR (NÃO INTERFERIR COM O LOCAL DURANTE O PROCESSO CONSTRUTIVO) MANUTENÇÃO DO SOLO E COBERTO VEGETAL
- ESPAÇOS A PROTEGER/PRESERVAR O COBERTO VEGETAL E OS AFLORAMENTOS ROCHOSOS
- PROTEÇÃO/PRESERVAÇÃO DA FAIXA DE SERVIÇO ADMINISTRATIVA DAS LINHAS DE ÁGUA (REN)
- ELEMENTOS ARBOREOS ISOLADOS OU EM GRUPO DO GÉNERO QUERCUS IDENTIFICADOS E GEOREFERENCIADOS (A PRESERVAR)

- DECAPAGEM DA TERRA VEGETAL E ARMAZENAMENTO EM PARGAS PREVIAMENTE À INSTALAÇÃO DO ESTALEIRO

ORTOS DGT 2015

1483A	1483B
1581A	1581B

A	MES / ANO	Descrição da revisão efectuada	ATA	LCR	ATA	AS
Revisão	Data	Descrição	Proj.	Des.	Verif.	Aprov.



Eólica do Alto Douro, S.A.

PROJETO HÍBRIDO DO PARQUE EÓLICO DO DOURO SUL
CENTRAL SOLAR FOTOVOLTAICA DO DOURO SUL

ESTUDO DE IMPACTE AMBIENTAL
MEDIDAS DE MINIZAÇÃO
PLANO DE INTEGRAÇÃO PAISAGÍSTICA
PLANTA DE MEDIDAS CAUTELARES



Proj.	PPS	Nº Desenho	40511-EA-DS05-PIP-PD-01	Rev.
Des.	FM	Data:	Junho 2021	
Verif.	IG	Escala:	1:5000 (A1) 1:10000 (A3)	Nº Ordem
Aprov.	ATA		A1	