


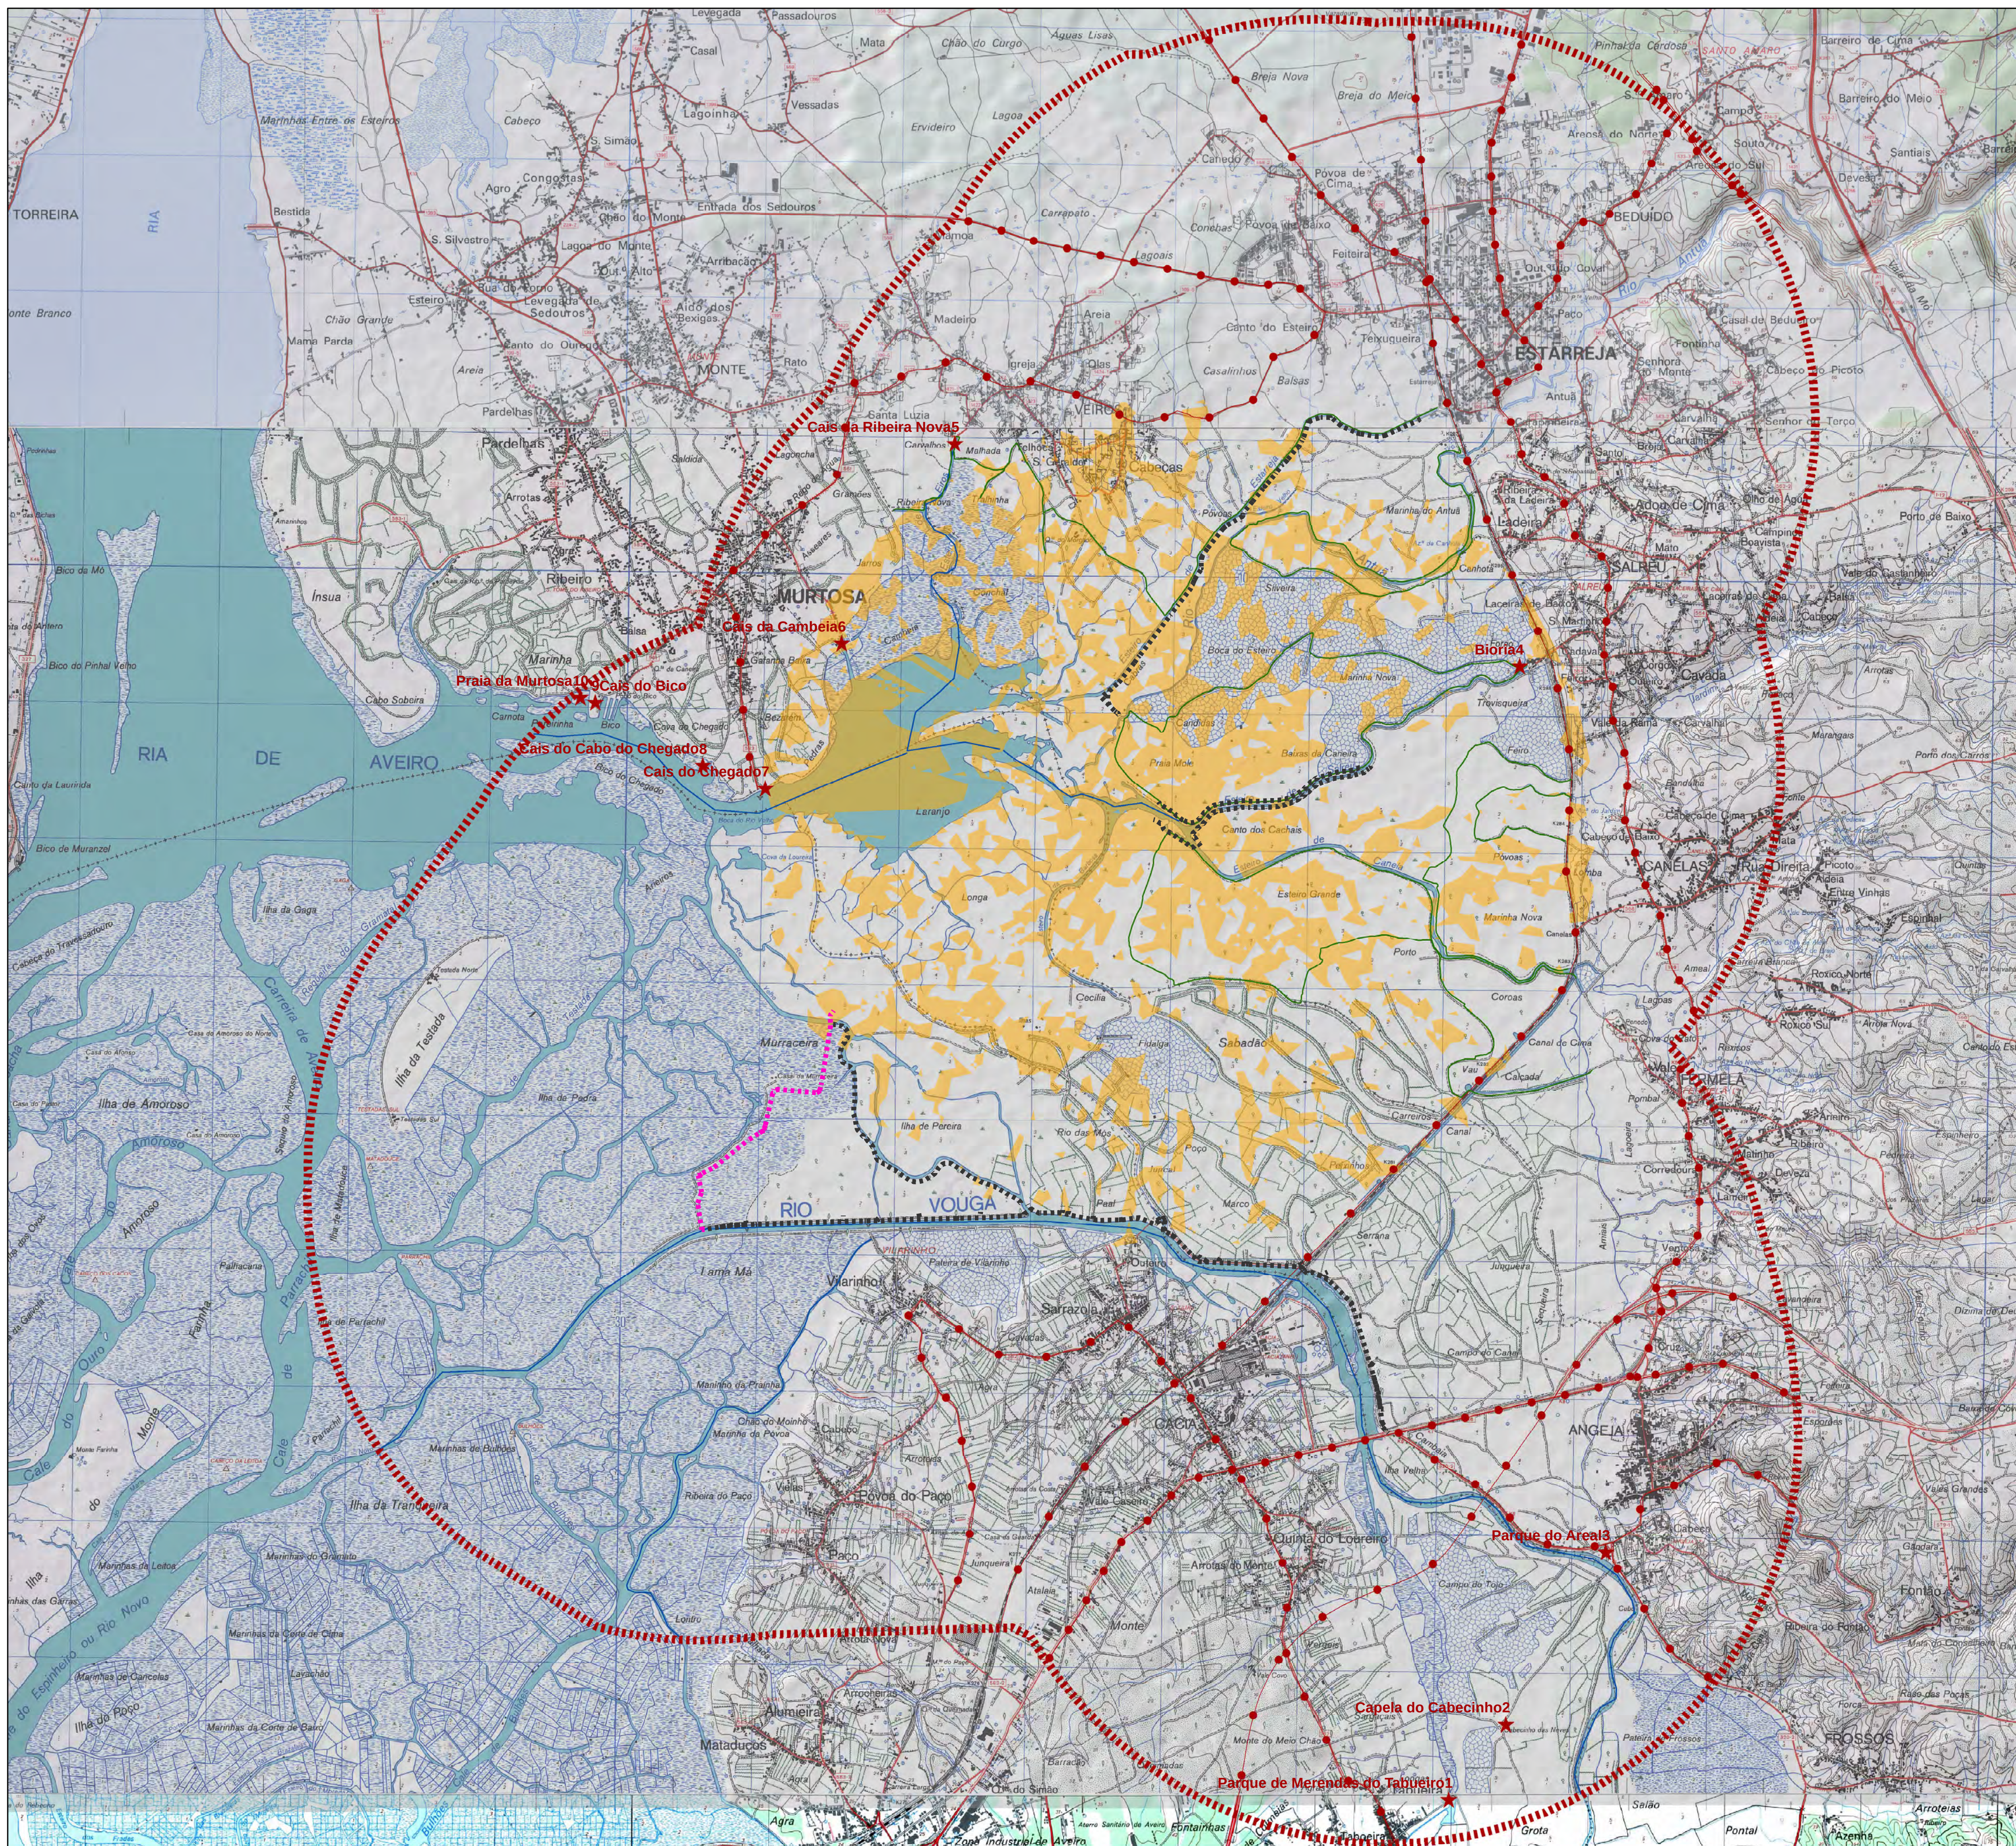

LEGENDA

Sistema de Defesa Contra Marés


- Dique/Mota existente a reforçar/construir origem da bacia visual
- Outros diques/motas existentes a reforçar/construir

Sistema de Defesa Contra Cheias

- Diques/Motas existentes a reforçar/construir

Análise Paisagem

Pontos de observação permanentes

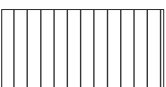

Pontos de observação temporários

-  Pontos de interesse*
 Vias rodo e ferroviárias
 Percursos pedonais
 Percursos exclusivamente náuticos


Bacia visual do Dique de Canelas*

- Áreas sem visibilidade para o Dique de Canelas
- Áreas com visibilidade para o Dique de Canelas

* Considerada a altura máxima prevista para o aterro - 2 m

- *1- Parque de Merendas do Tabueiro
- 2 - Capela do Cabecinho
- 3 - Parque do Areal
- 4 -Biorria
- 5 - Cais da Ribeira Nova
- 6 - Cais da Cambeia
- 7 - Cais do Chegado
- 8 - Cais do Cabo do Chegado
- 9 - Cais do Bico
- 10 - Praia da Murtosa

[illegible]

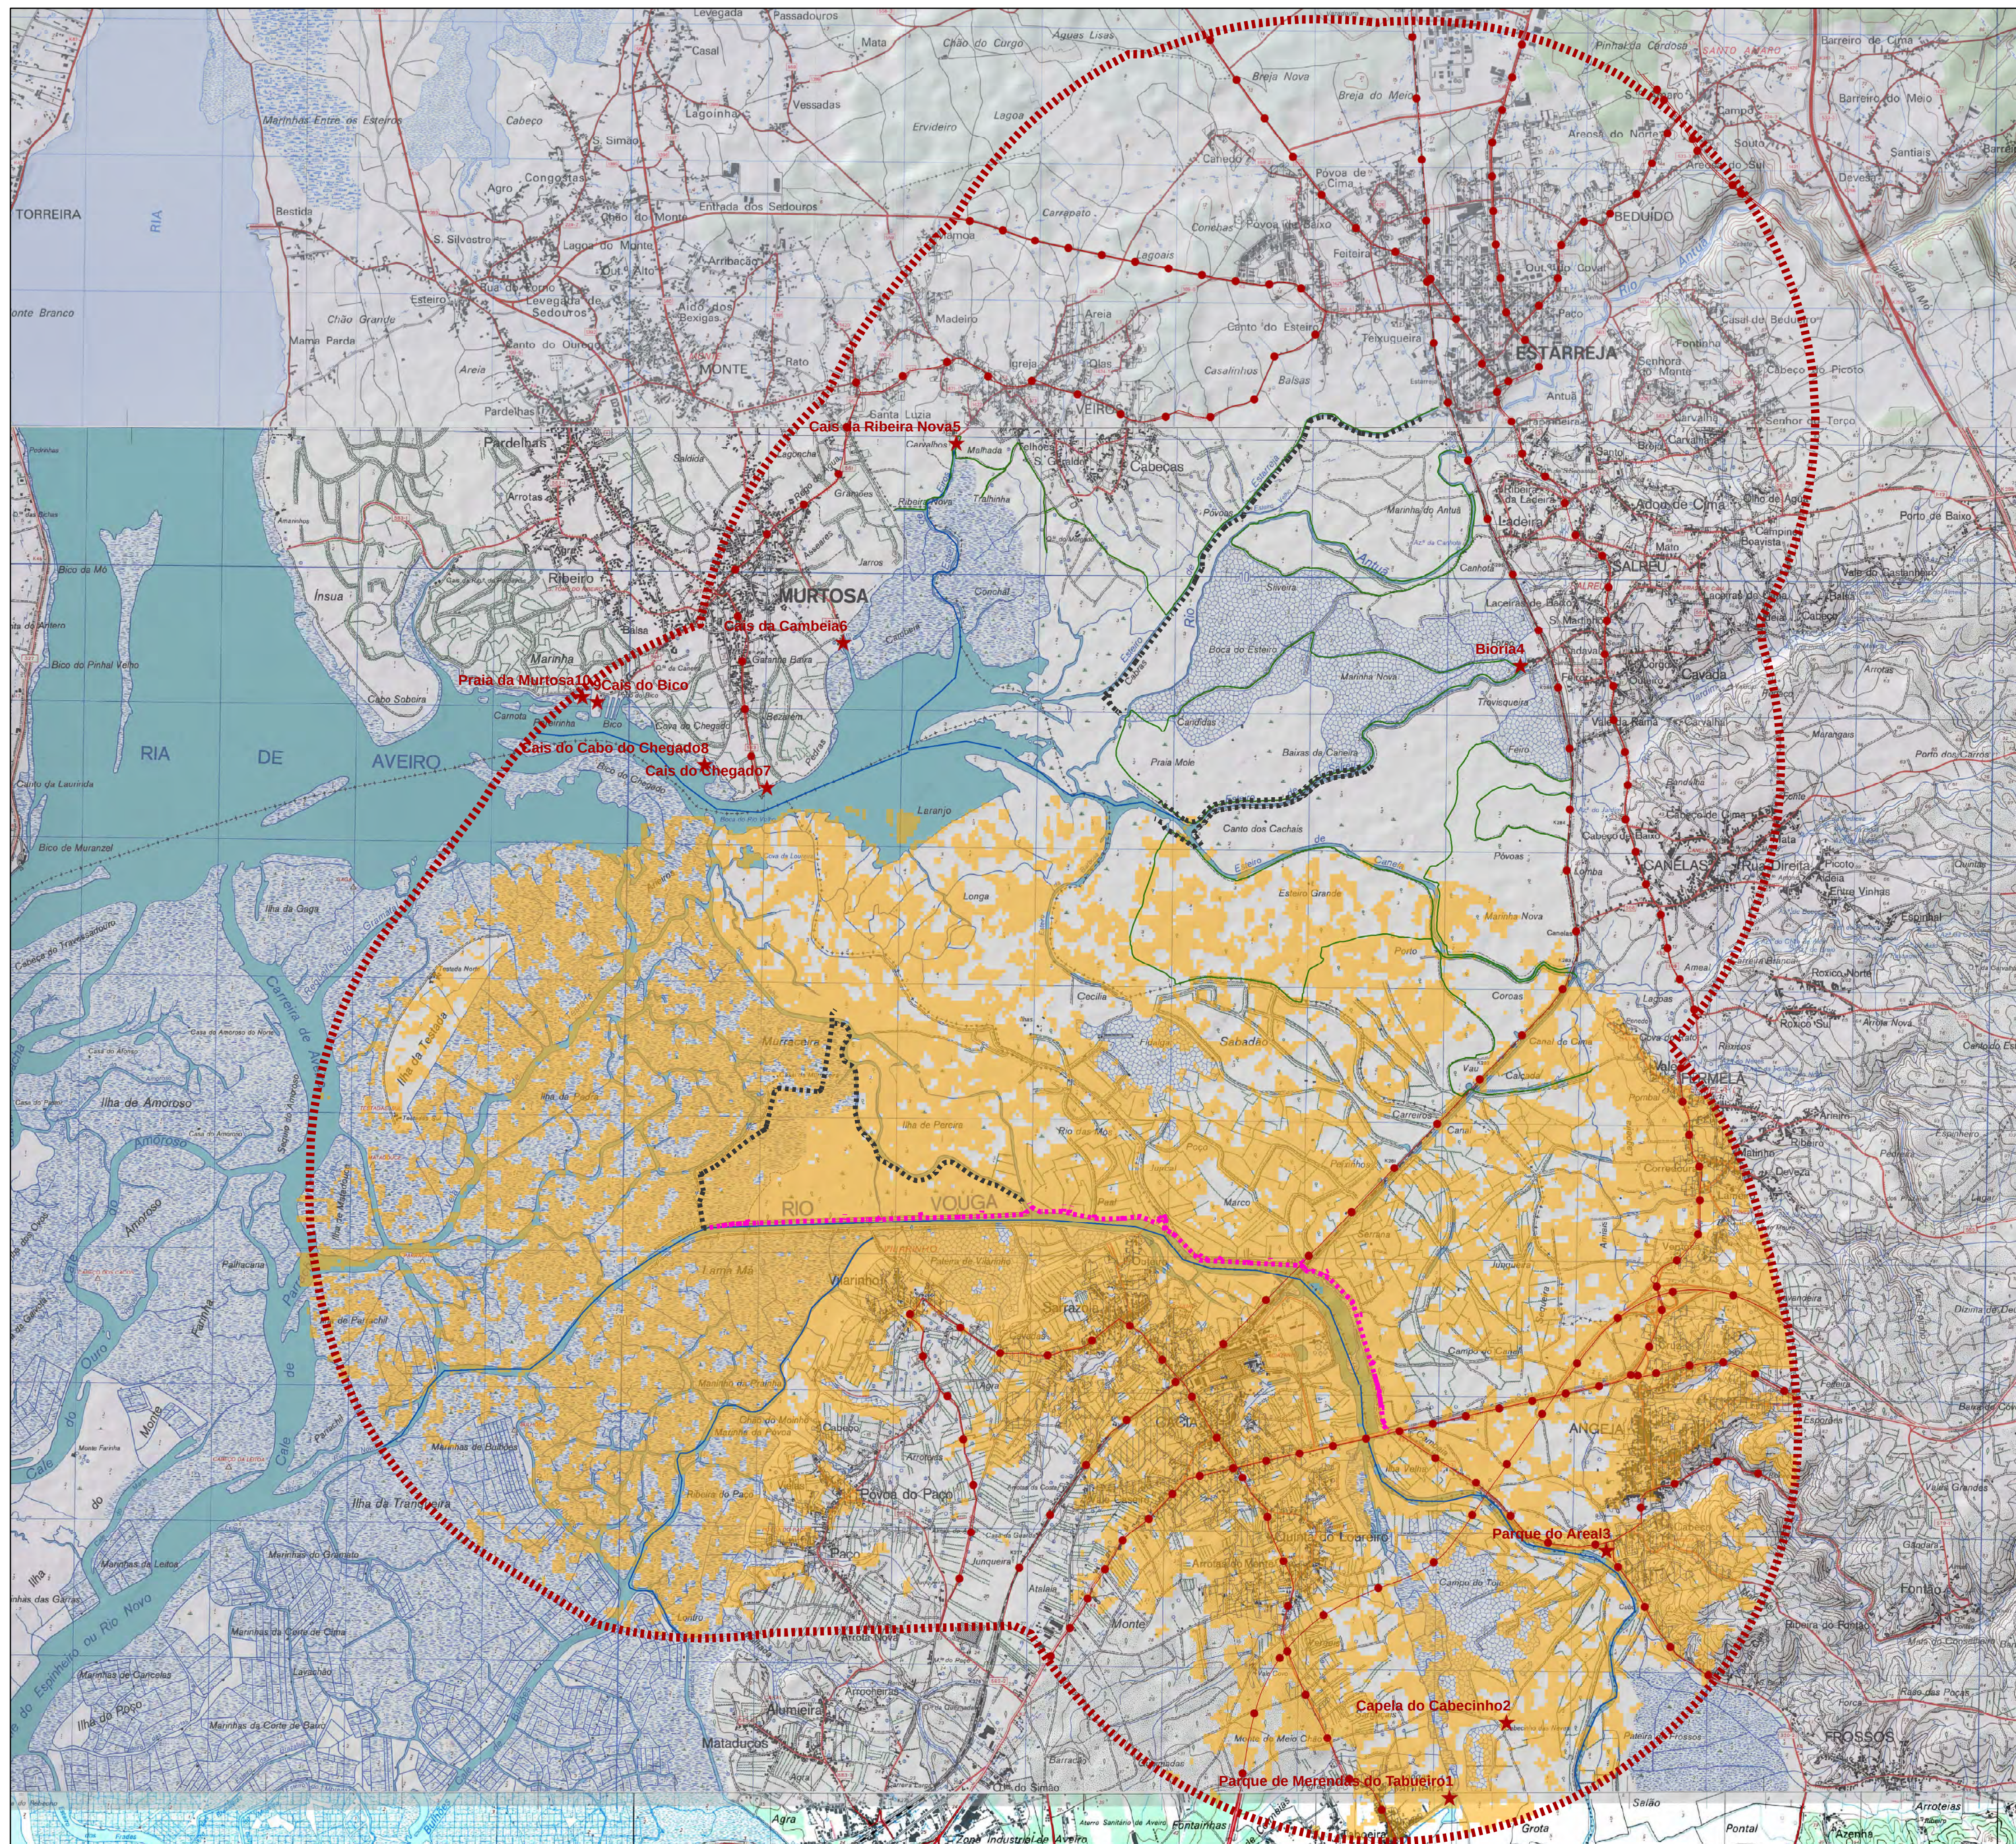

LEGENDA

Sistema de Defesa Contra Marés

..... Diques/Motas existentes a reforçar/construir

Sistema de Defesa Contra Cheias

..... Dique/Mota existente a reforçar/construir origem da bacia visual

..... Outros diques/motas existentes a reforçar/construir

Análise Paisagem

Pontos de observação permanentes



Povoações

Pontos de observação temporários



Pontos de interesse*



Vias rodo e ferroviárias



Percursos pedonais



Percursos exclusivamente náuticos

Bacia visual do Dique do Rio Vouga*





Áreas sem visibilidade para o Dique do Rio Vouga

Áreas com visibilidade para o Dique do Rio Vouga


* Considerada a altura máxima prevista para o aterro - 2,0 m

- 1- Parque de Merendas do Tabueiro
- 2 - Capela do Cabecinho
- 3 - Parque do Areal
- 4 -Biorria
- 5 - Cais da Ribeira Nova
- 6 - Cais da Cambeia
- 7 - Cais do Chegado
- 8 - Cais do Cabo do Chegado
- 9 - Cais do Bico
- 10 - Praia da Murtosa


[illegible]

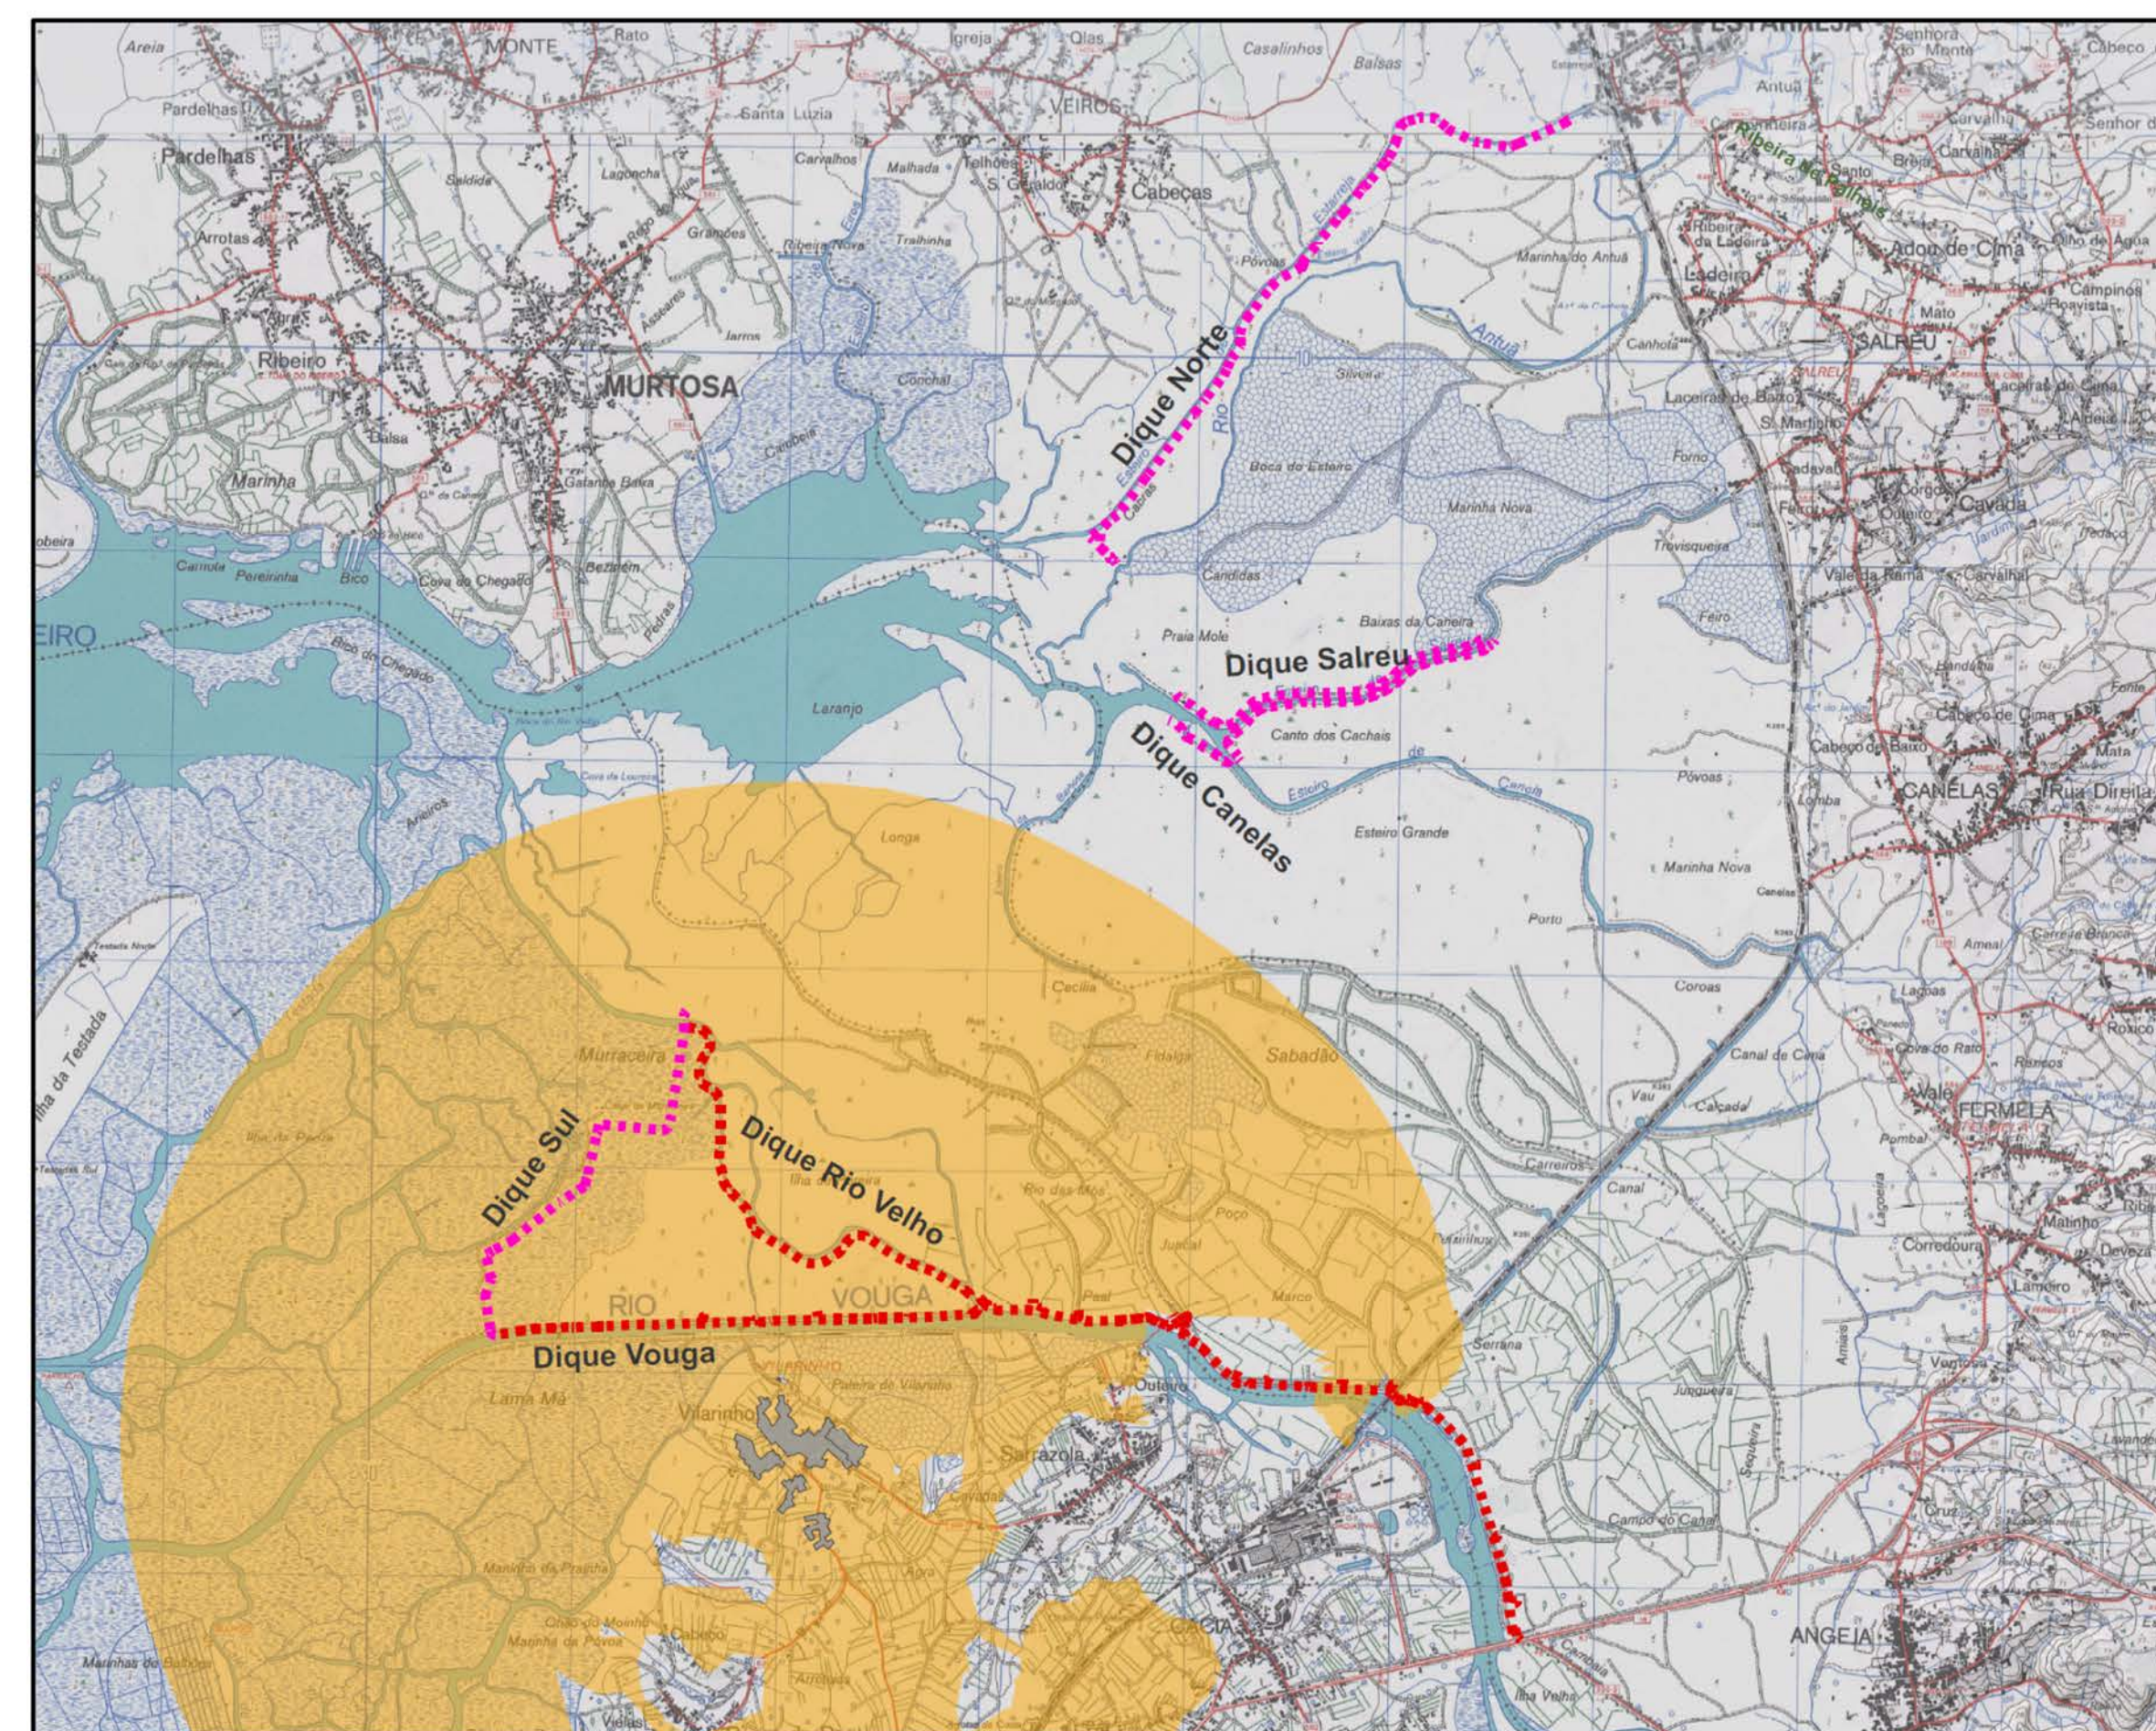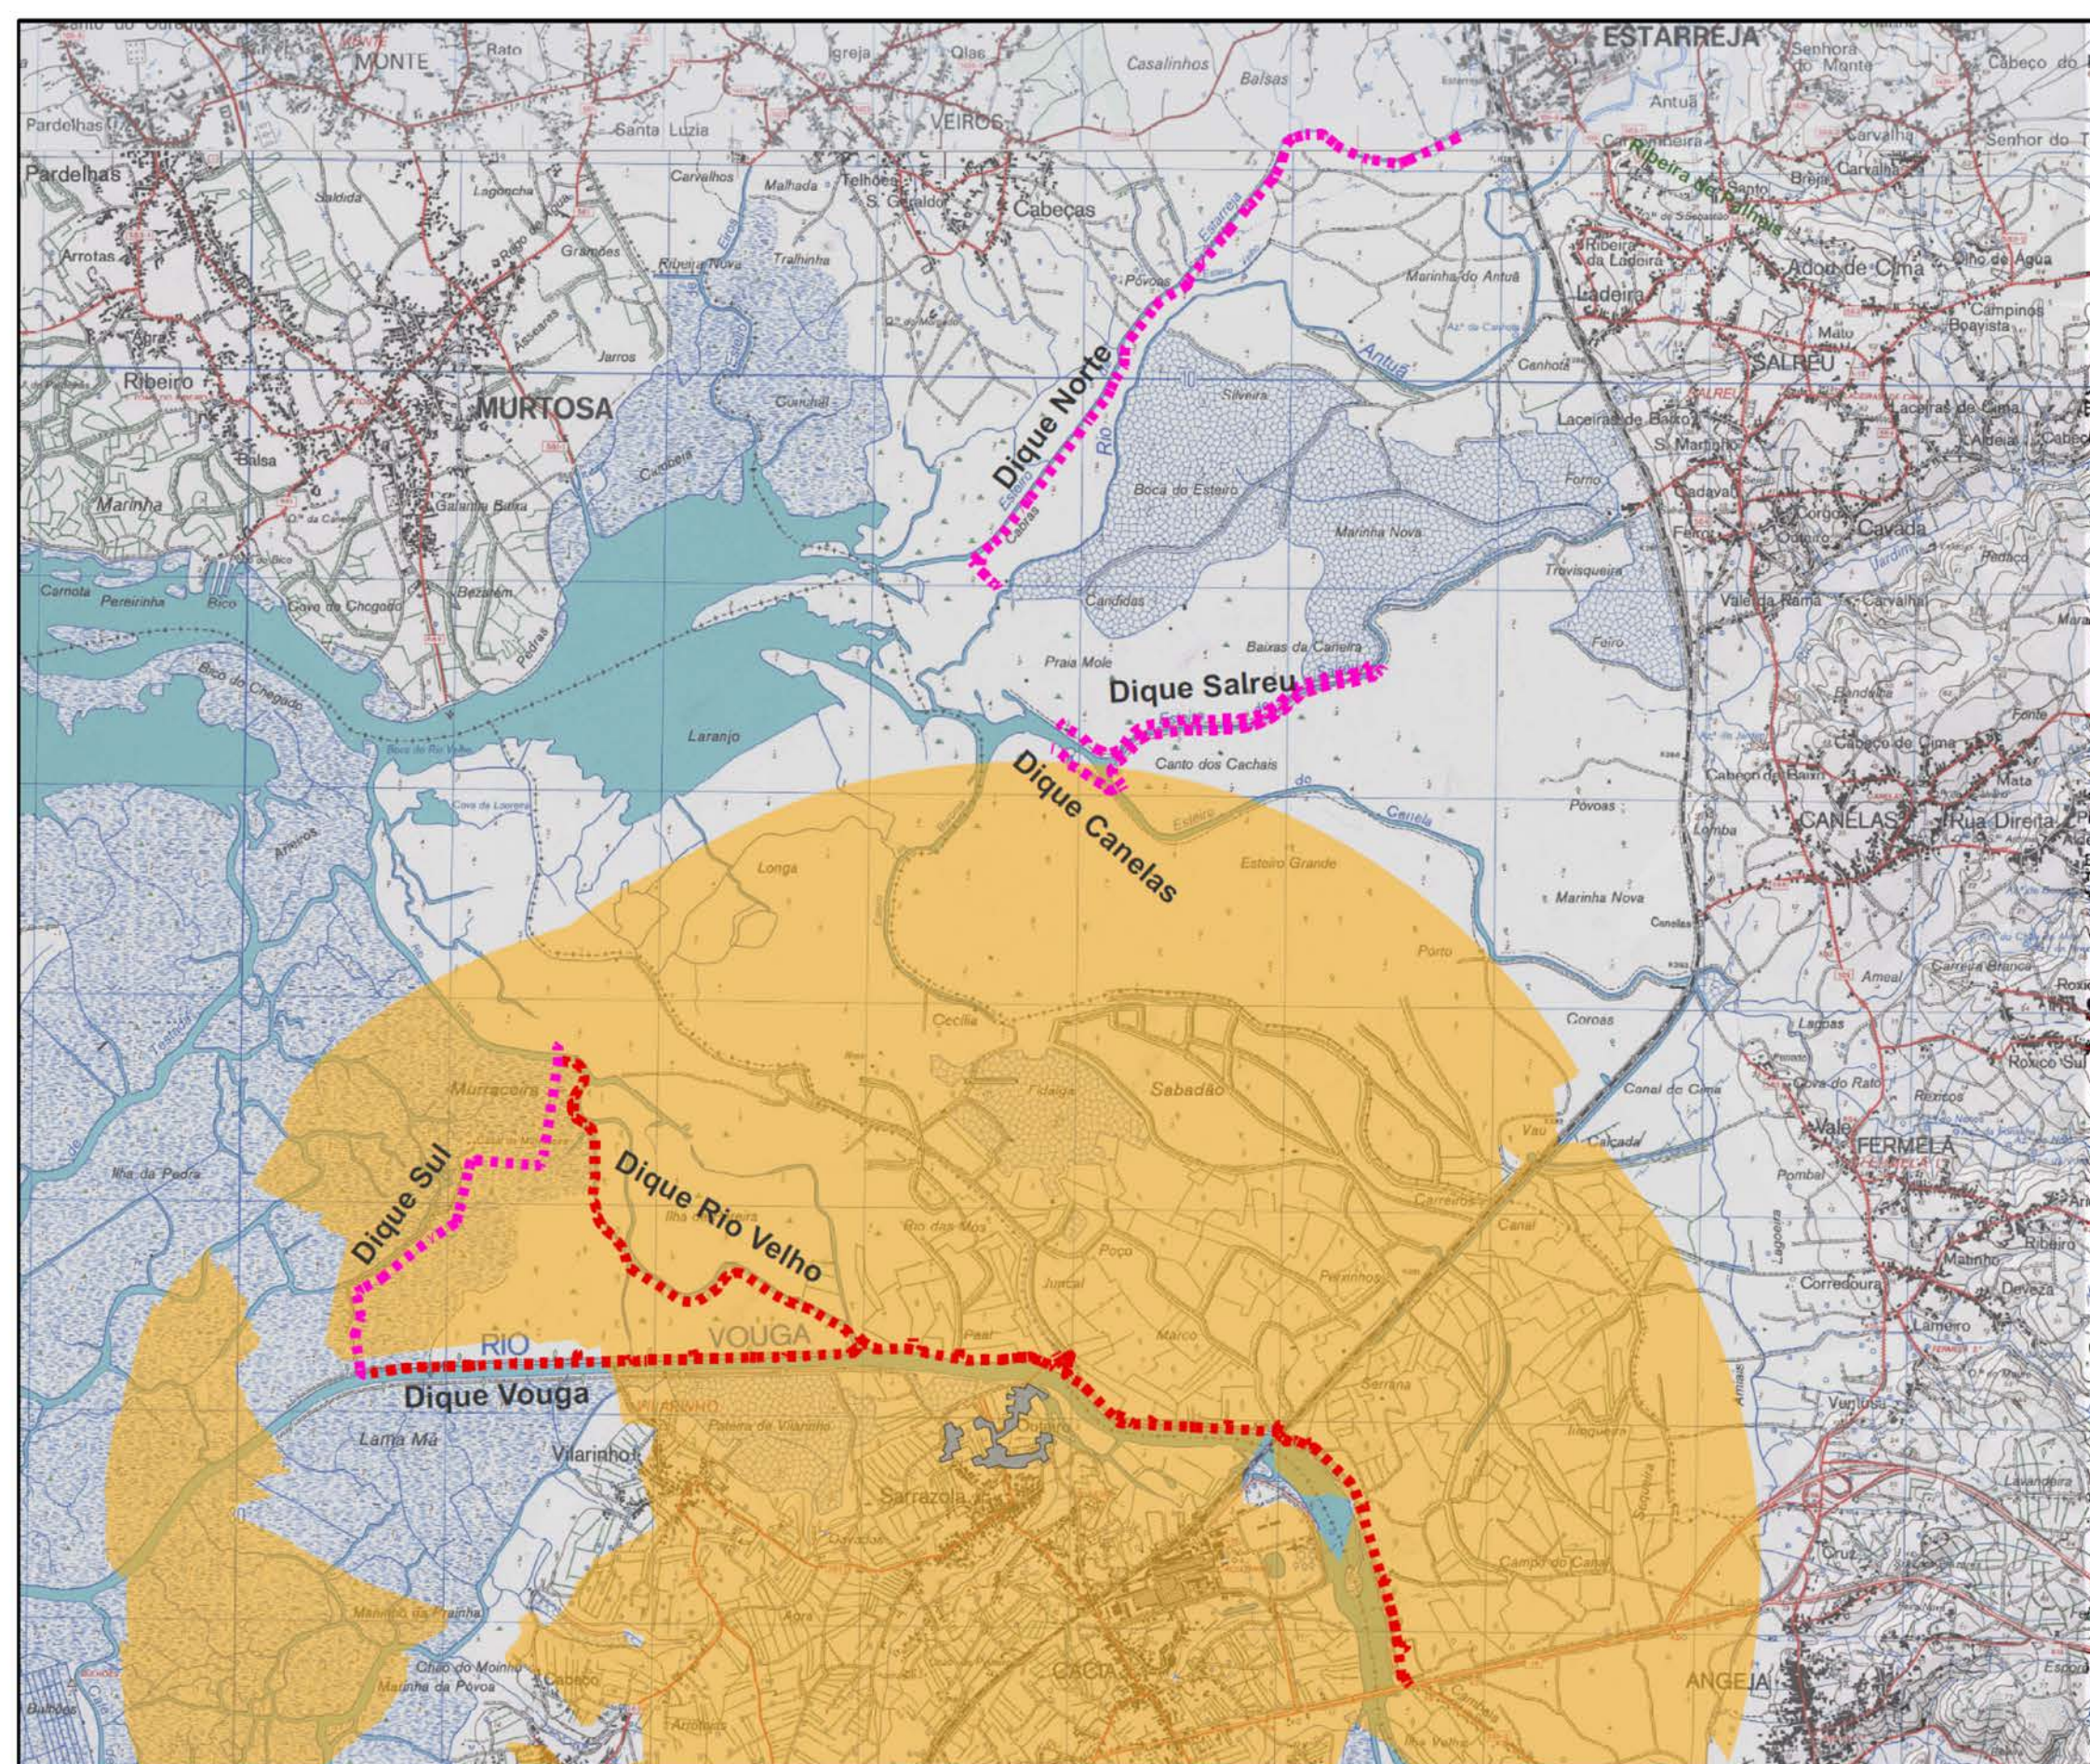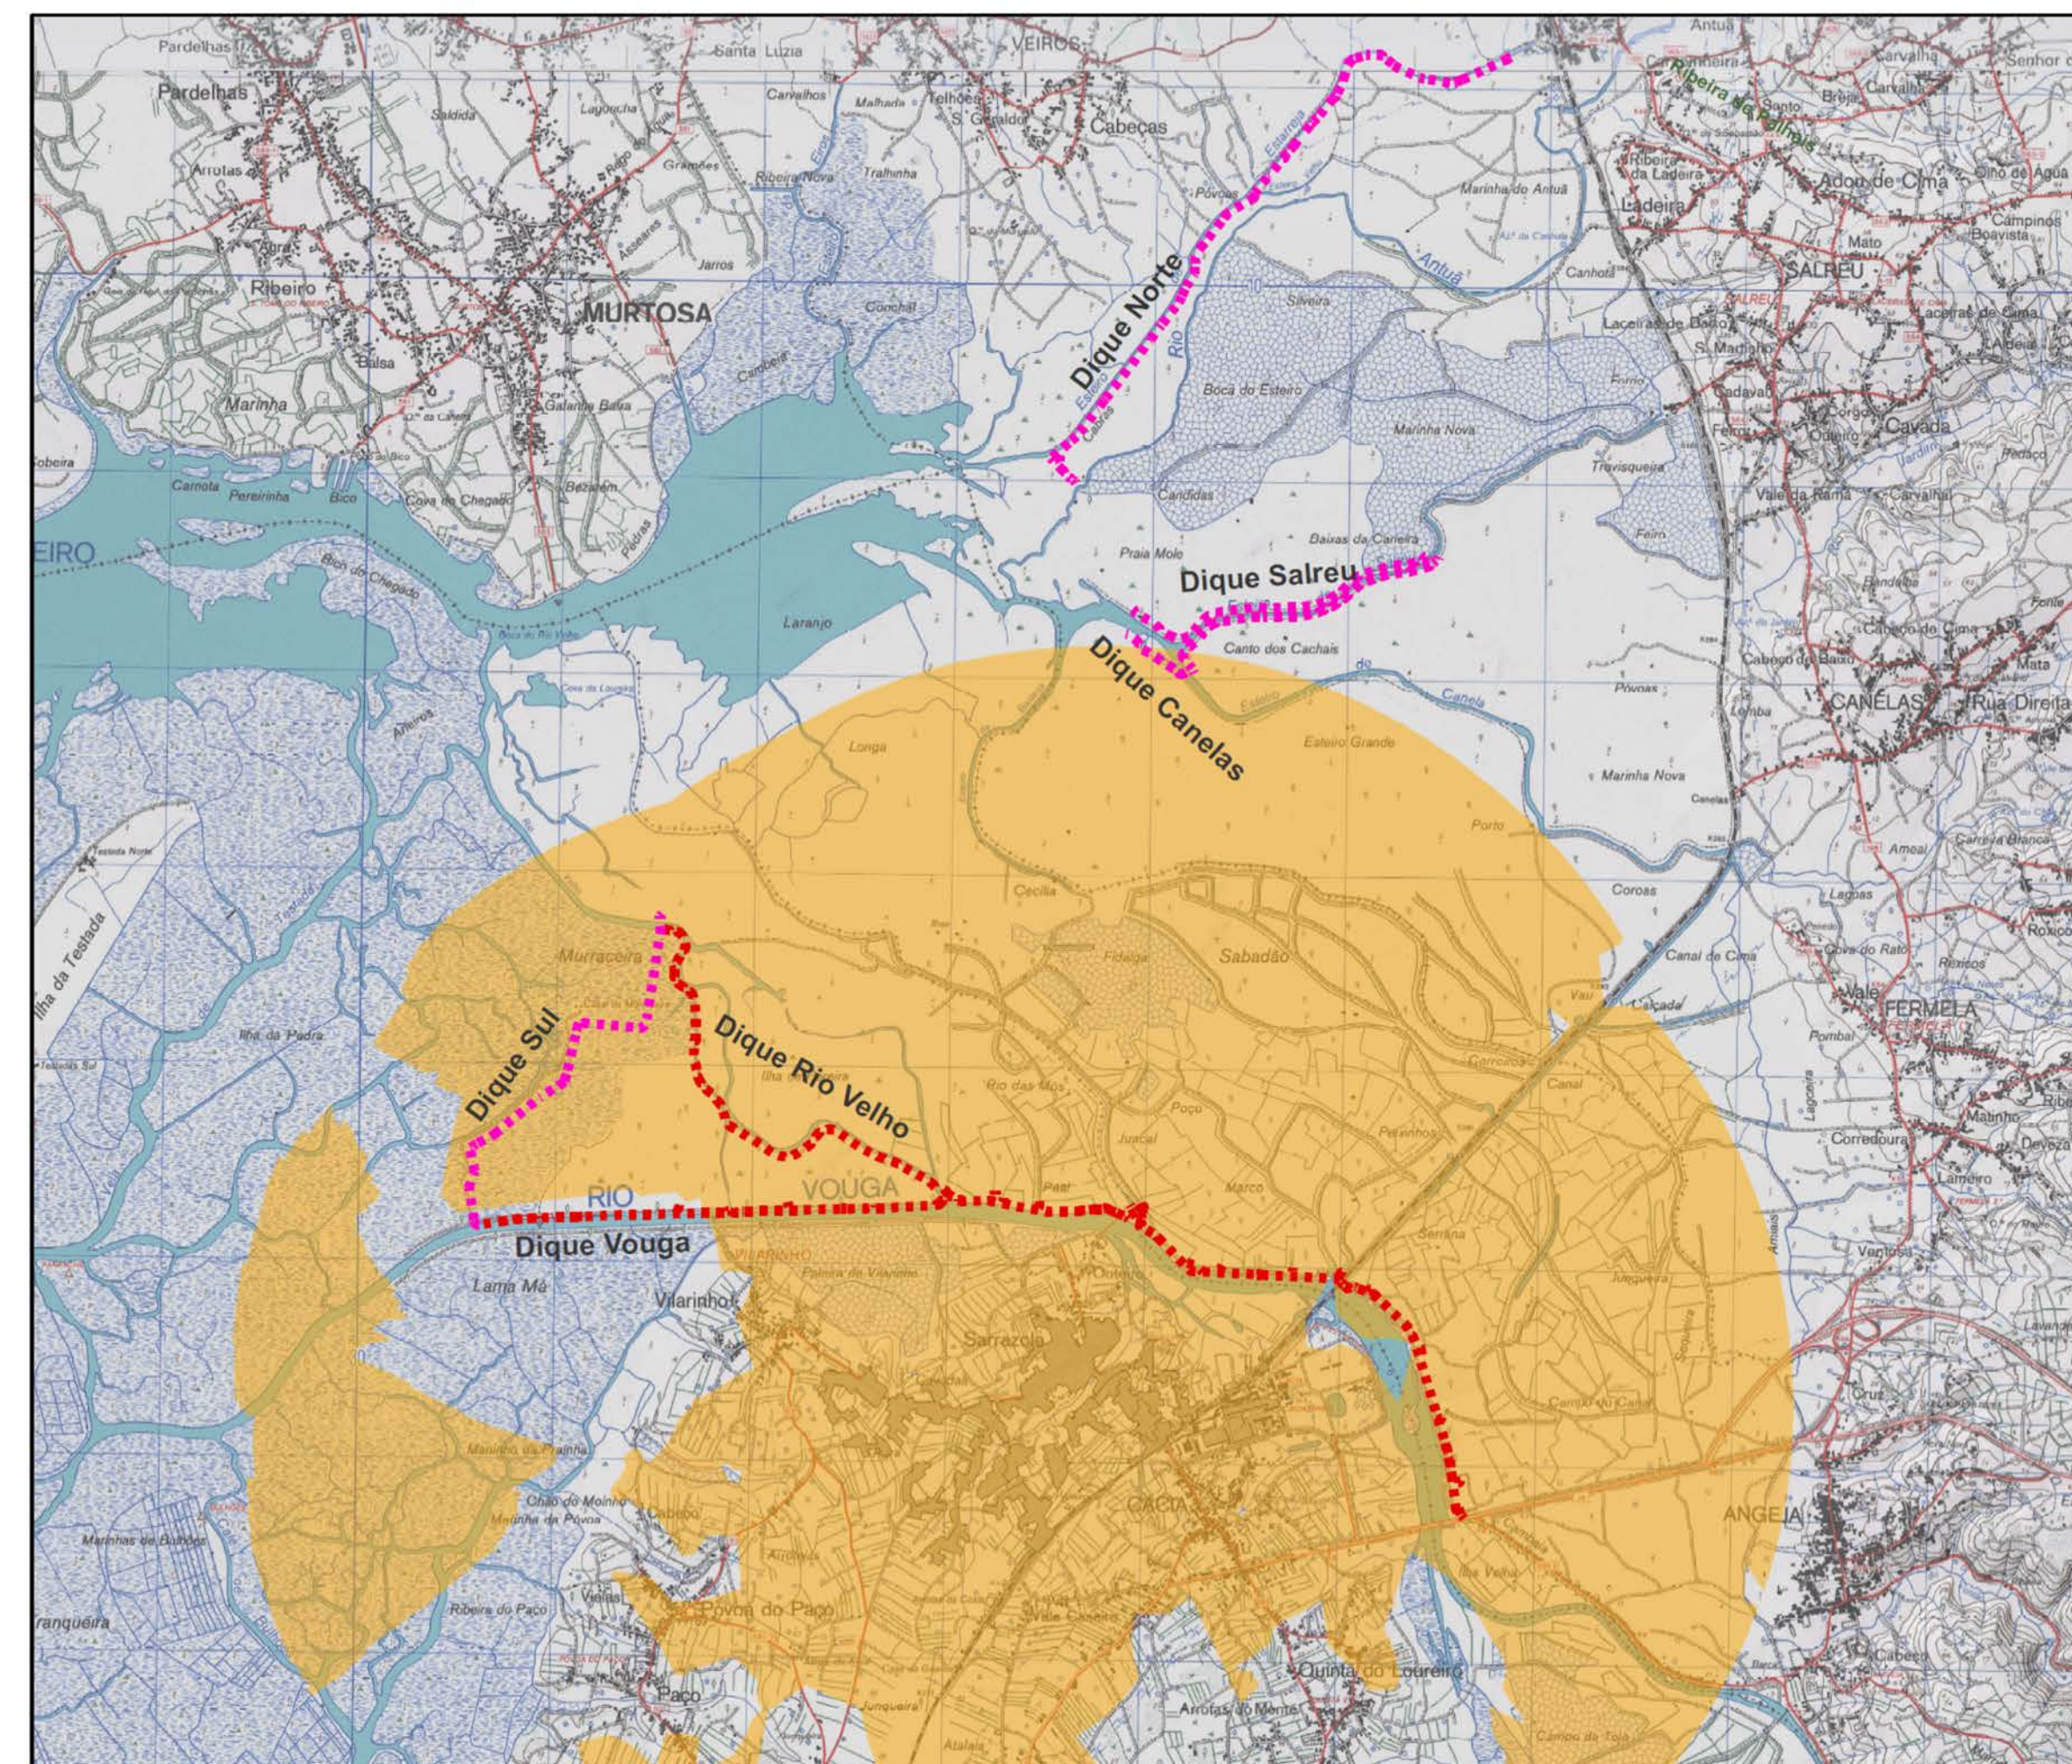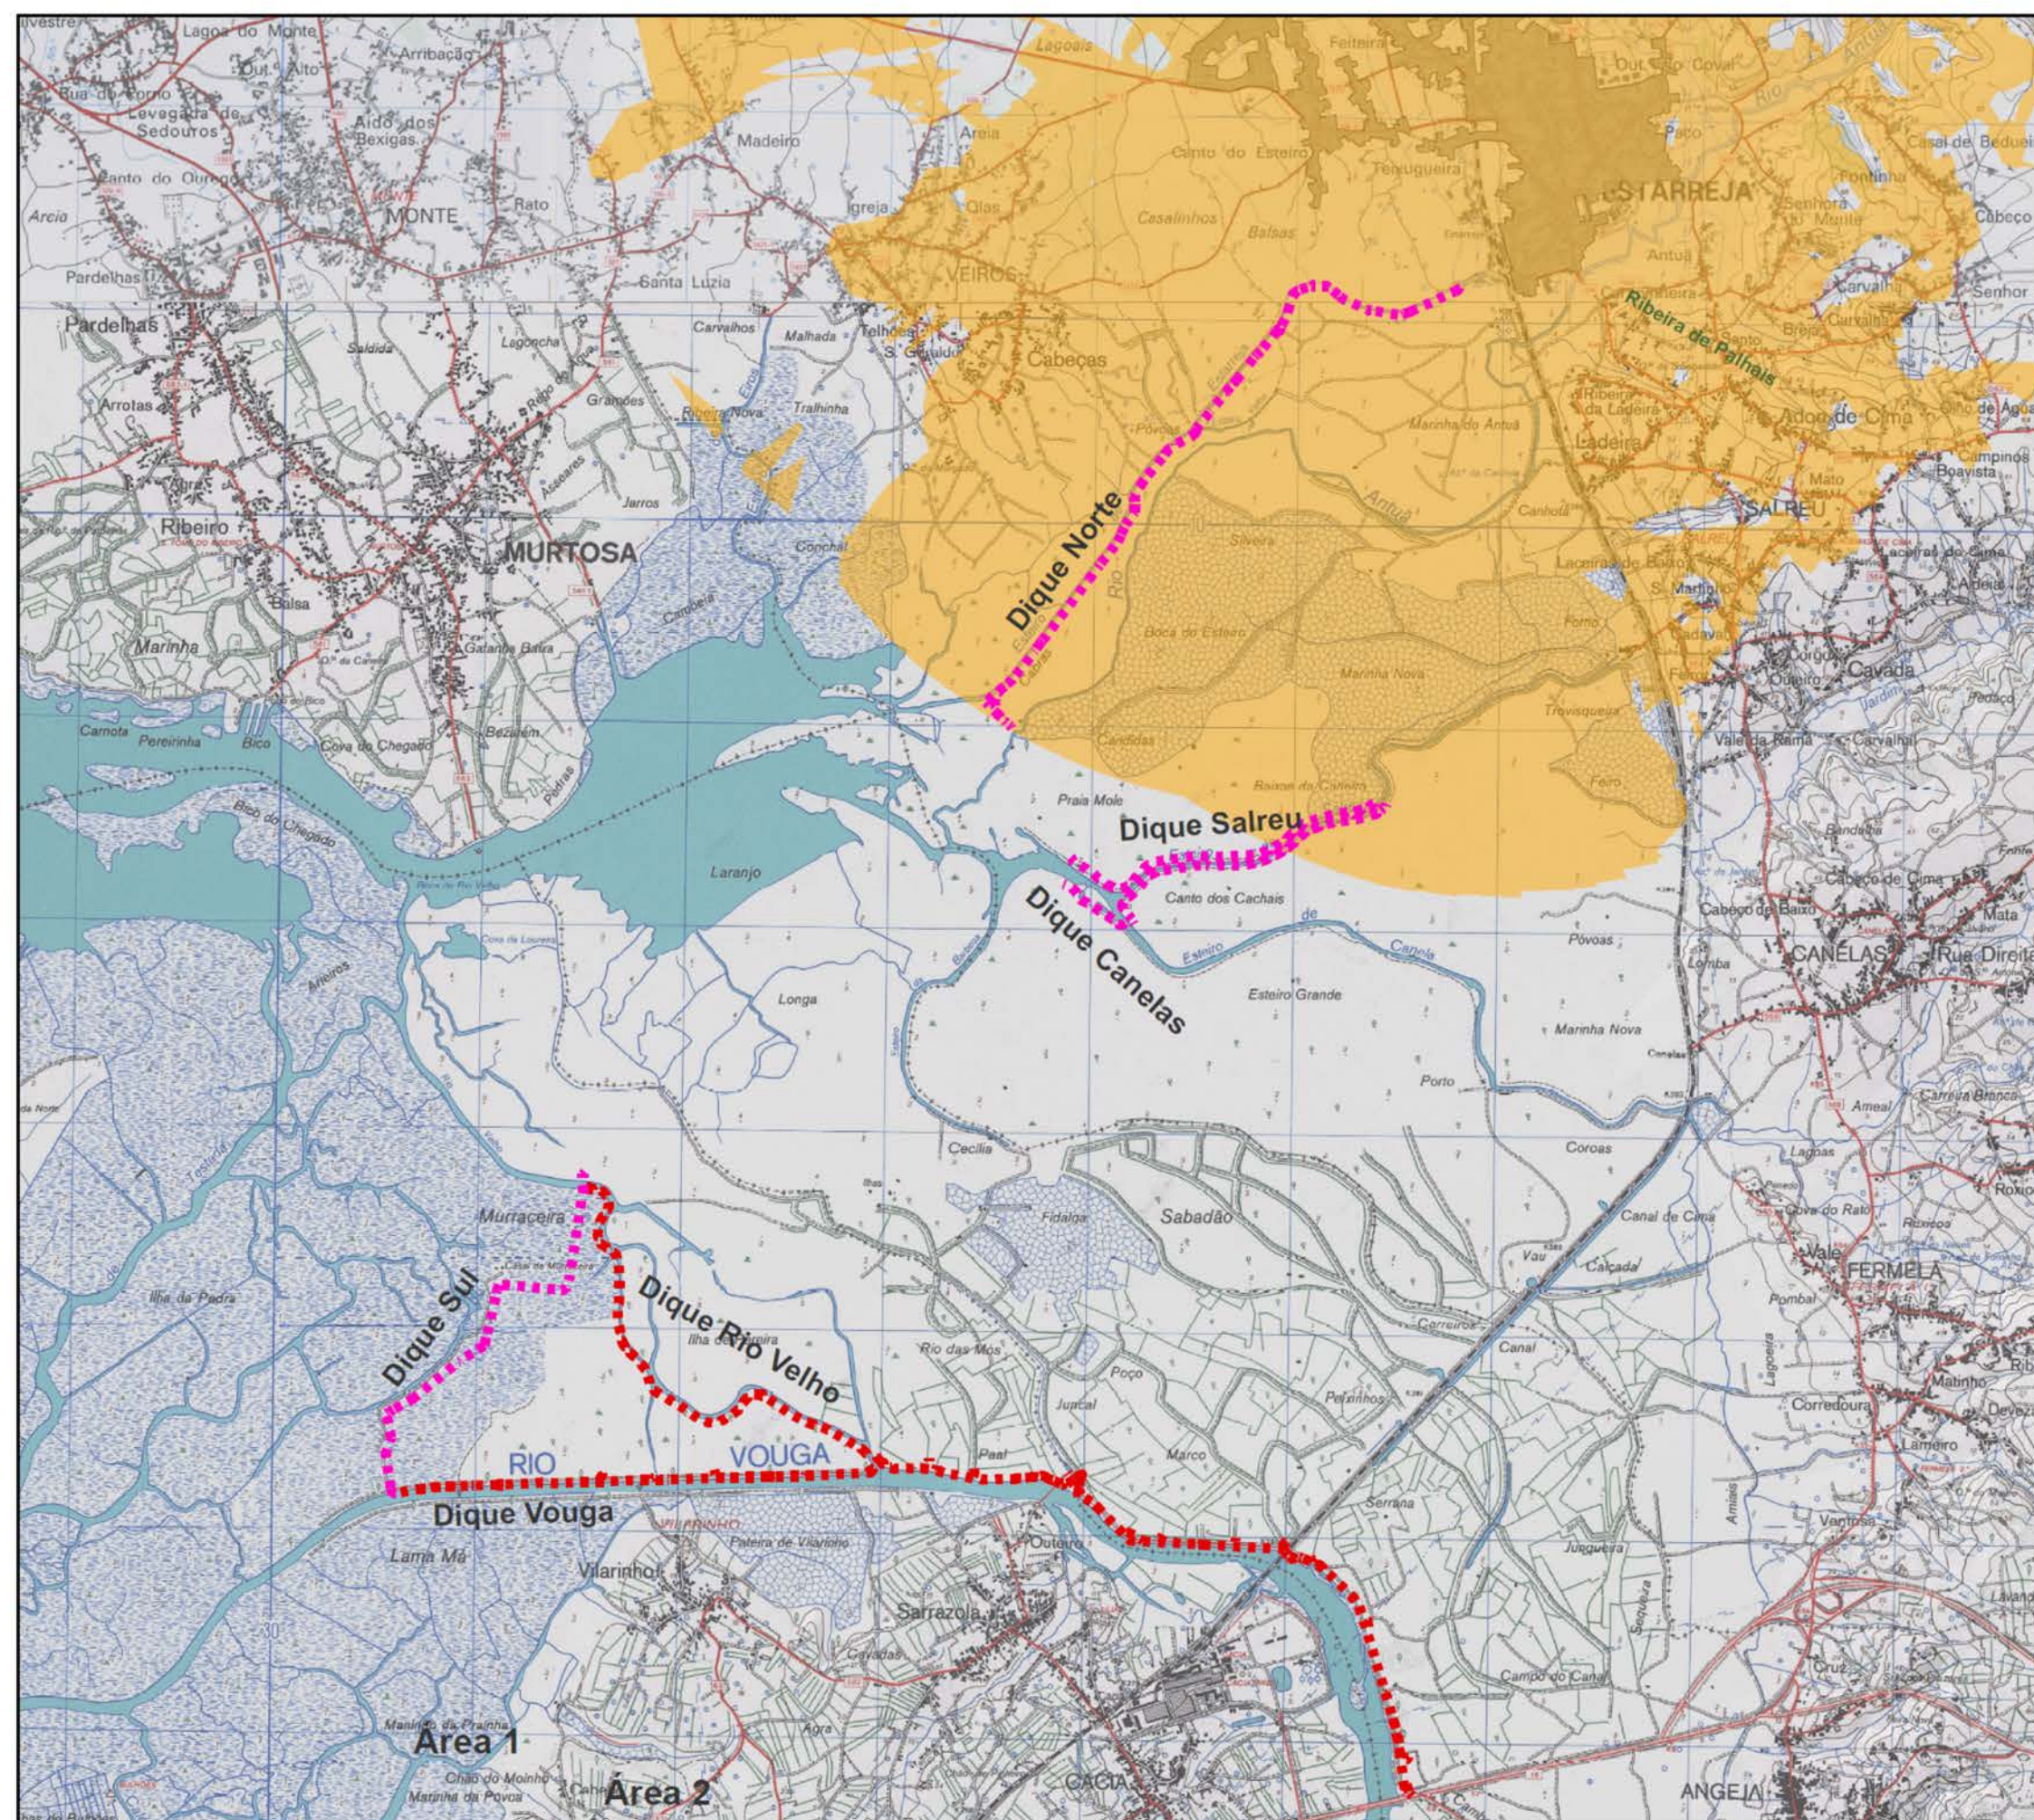


	PROGRAMA DE DESENVOLVIMENTO RURAL 2014-2020		COMUNIDADE INTERMUNICIPAL DA REGIÃO DE AVEIRO
PROJETO DE EXECUÇÃO DO SISTEMA PRIMÁRIO DE DEFESA DO BAIXO VOUGA LAGUNAR			

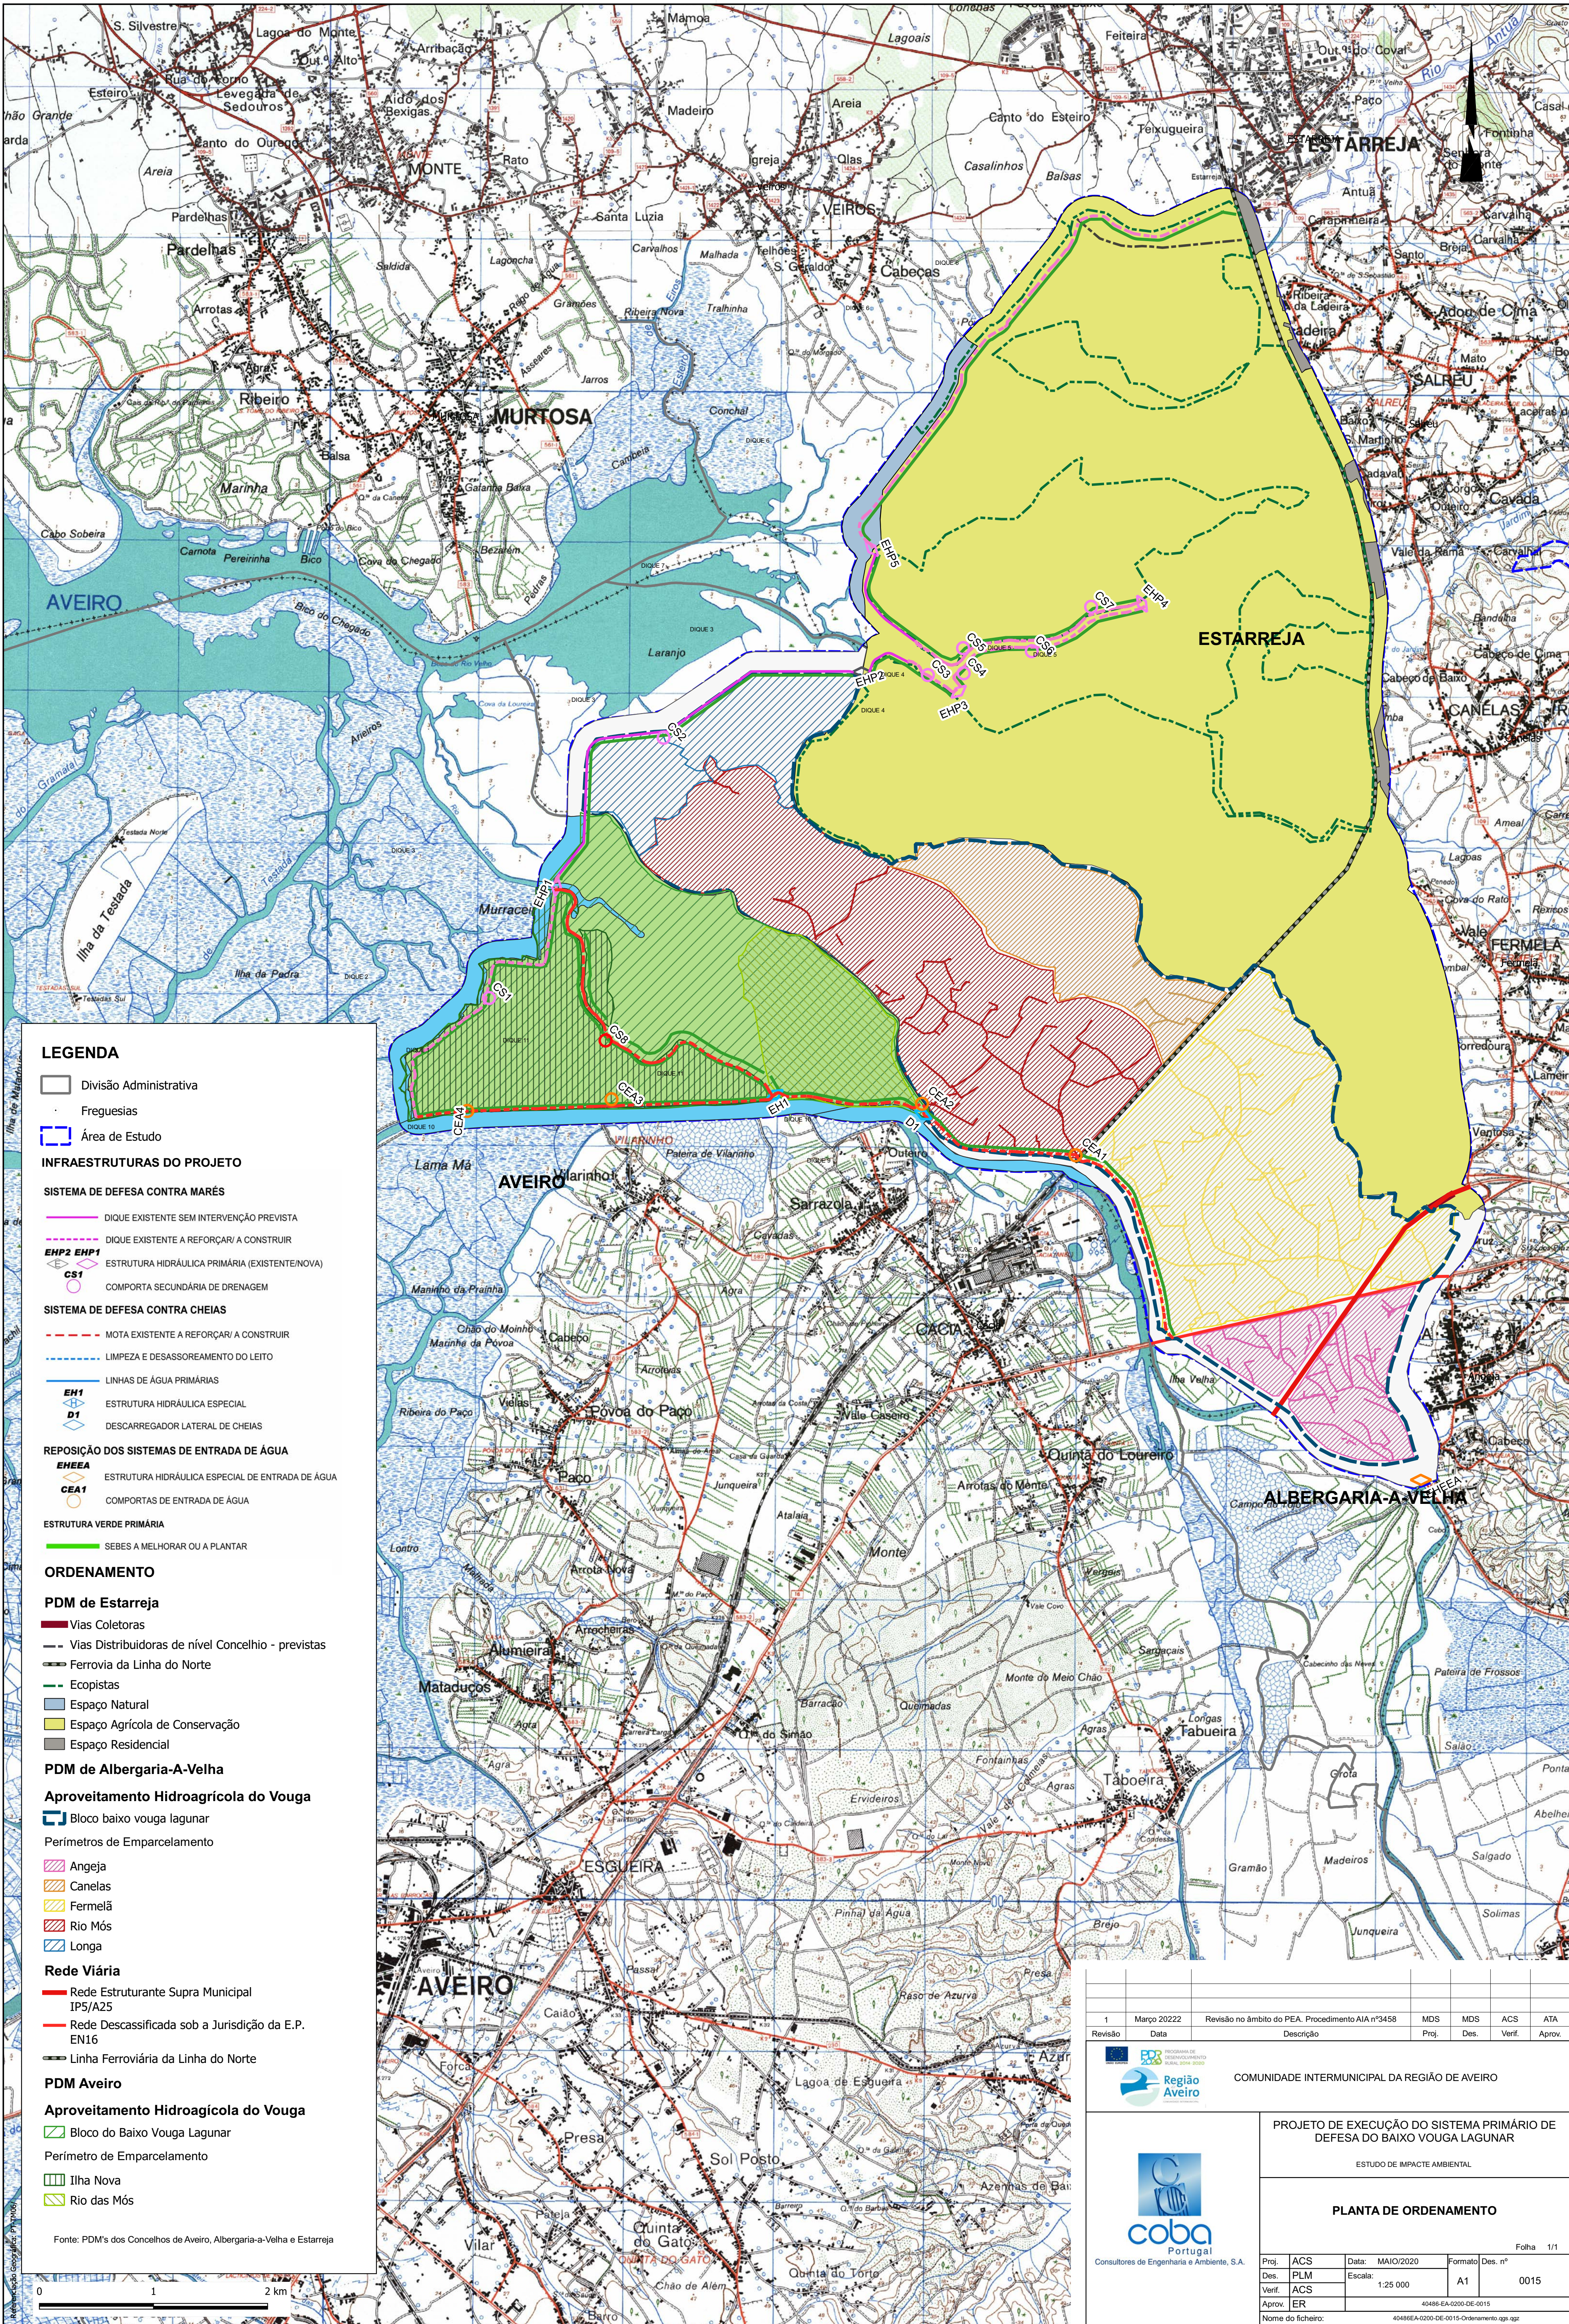

1		Março 2022	Revisão no âmbito do PEA. Procedimento AIA nº3458		MDS	MDS	ACS	ATA	
Revisão	Data		Descrição		Proj.	Des.	Verif.	Aprov.	
 PROGRAMA DE ORDENAMENTO DO TERRITÓRIO SUAU 2014-2020  Região Aveiro										COMUNIDADE INTERMUNICIPAL DA REGIÃO DE AVEIRO	
 coba Portugal Consultores de Engenharia e Ambiente, S.A.										PROJETO DE EXECUÇÃO DO SISTEMA PRIMÁRIO DE DEFESA DO BAIXO VOUGA LAGUNAR ESTUDO DE IMPACTE AMBIENTAL PLANTA DE ORDENAMENTO Folha 1/1 <table><tr><td>Proj.</td><td>ACS</td><td>Data:</td><td>MAIO/2020</td><td>Formato</td><td>Des. nº</td><td colspan="4"></td></tr><tr><td>Des.</td><td>PLM</td><td>Escala:</td><td>1:25 000</td><td>A1</td><td>0015</td><td colspan="4"></td></tr><tr><td>Verif.</td><td>ACS</td><td colspan="8"></td></tr><tr><td>Aprov.</td><td>ER</td><td colspan="4"></td><td colspan="4">40486-EA-0200-DE-0015</td></tr><tr><td colspan="2">Nome do ficheiro:</td><td colspan="8">40486EA-0200-DE-0015-Ordenamento.qgs.qgz</td></tr></table>										Proj.	ACS	Data:	MAIO/2020	Formato	Des. nº					Des.	PLM	Escala:	1:25 000	A1	0015					Verif.	ACS									Aprov.	ER					40486-EA-0200-DE-0015				Nome do ficheiro:		40486EA-0200-DE-0015-Ordenamento.qgs.qgz							
Proj.	ACS	Data:	MAIO/2020	Formato	Des. nº	
Des.	PLM	Escala:	1:25 000	A1	0015	
Verif.	ACS	
Aprov.	ER					40486-EA-0200-DE-0015	
Nome do ficheiro:		40486EA-0200-DE-0015-Ordenamento.qgs.qgz	

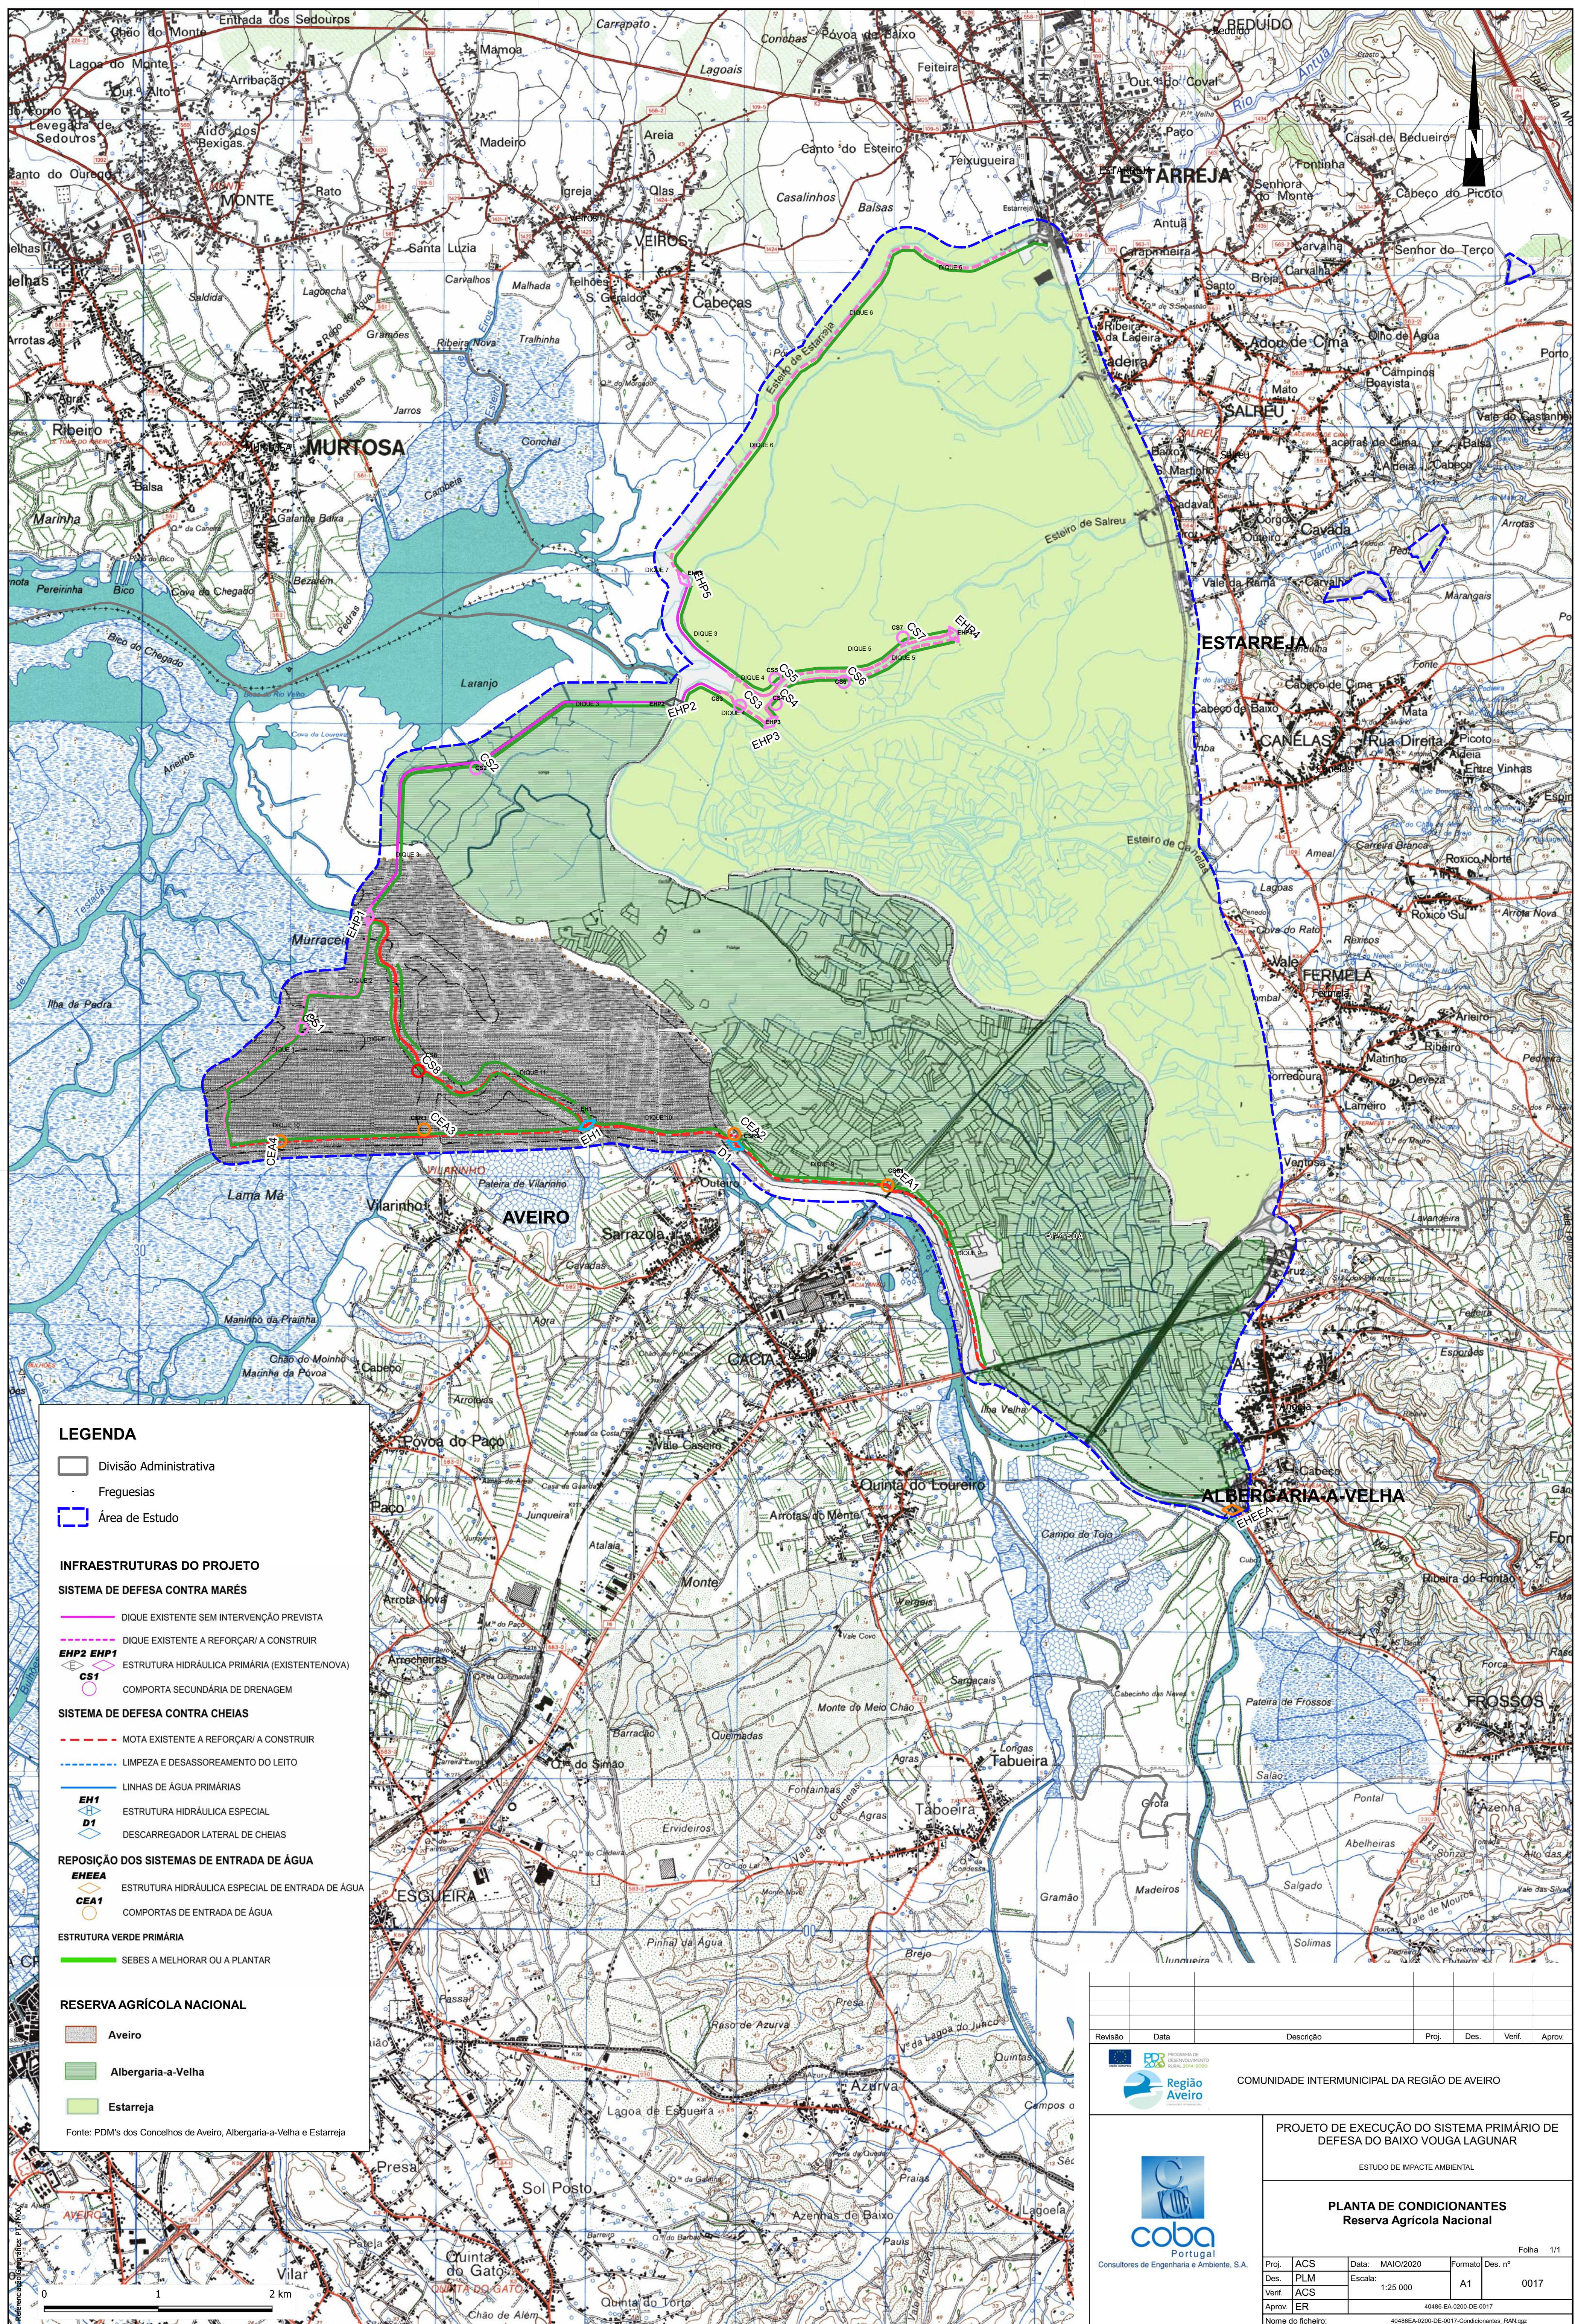

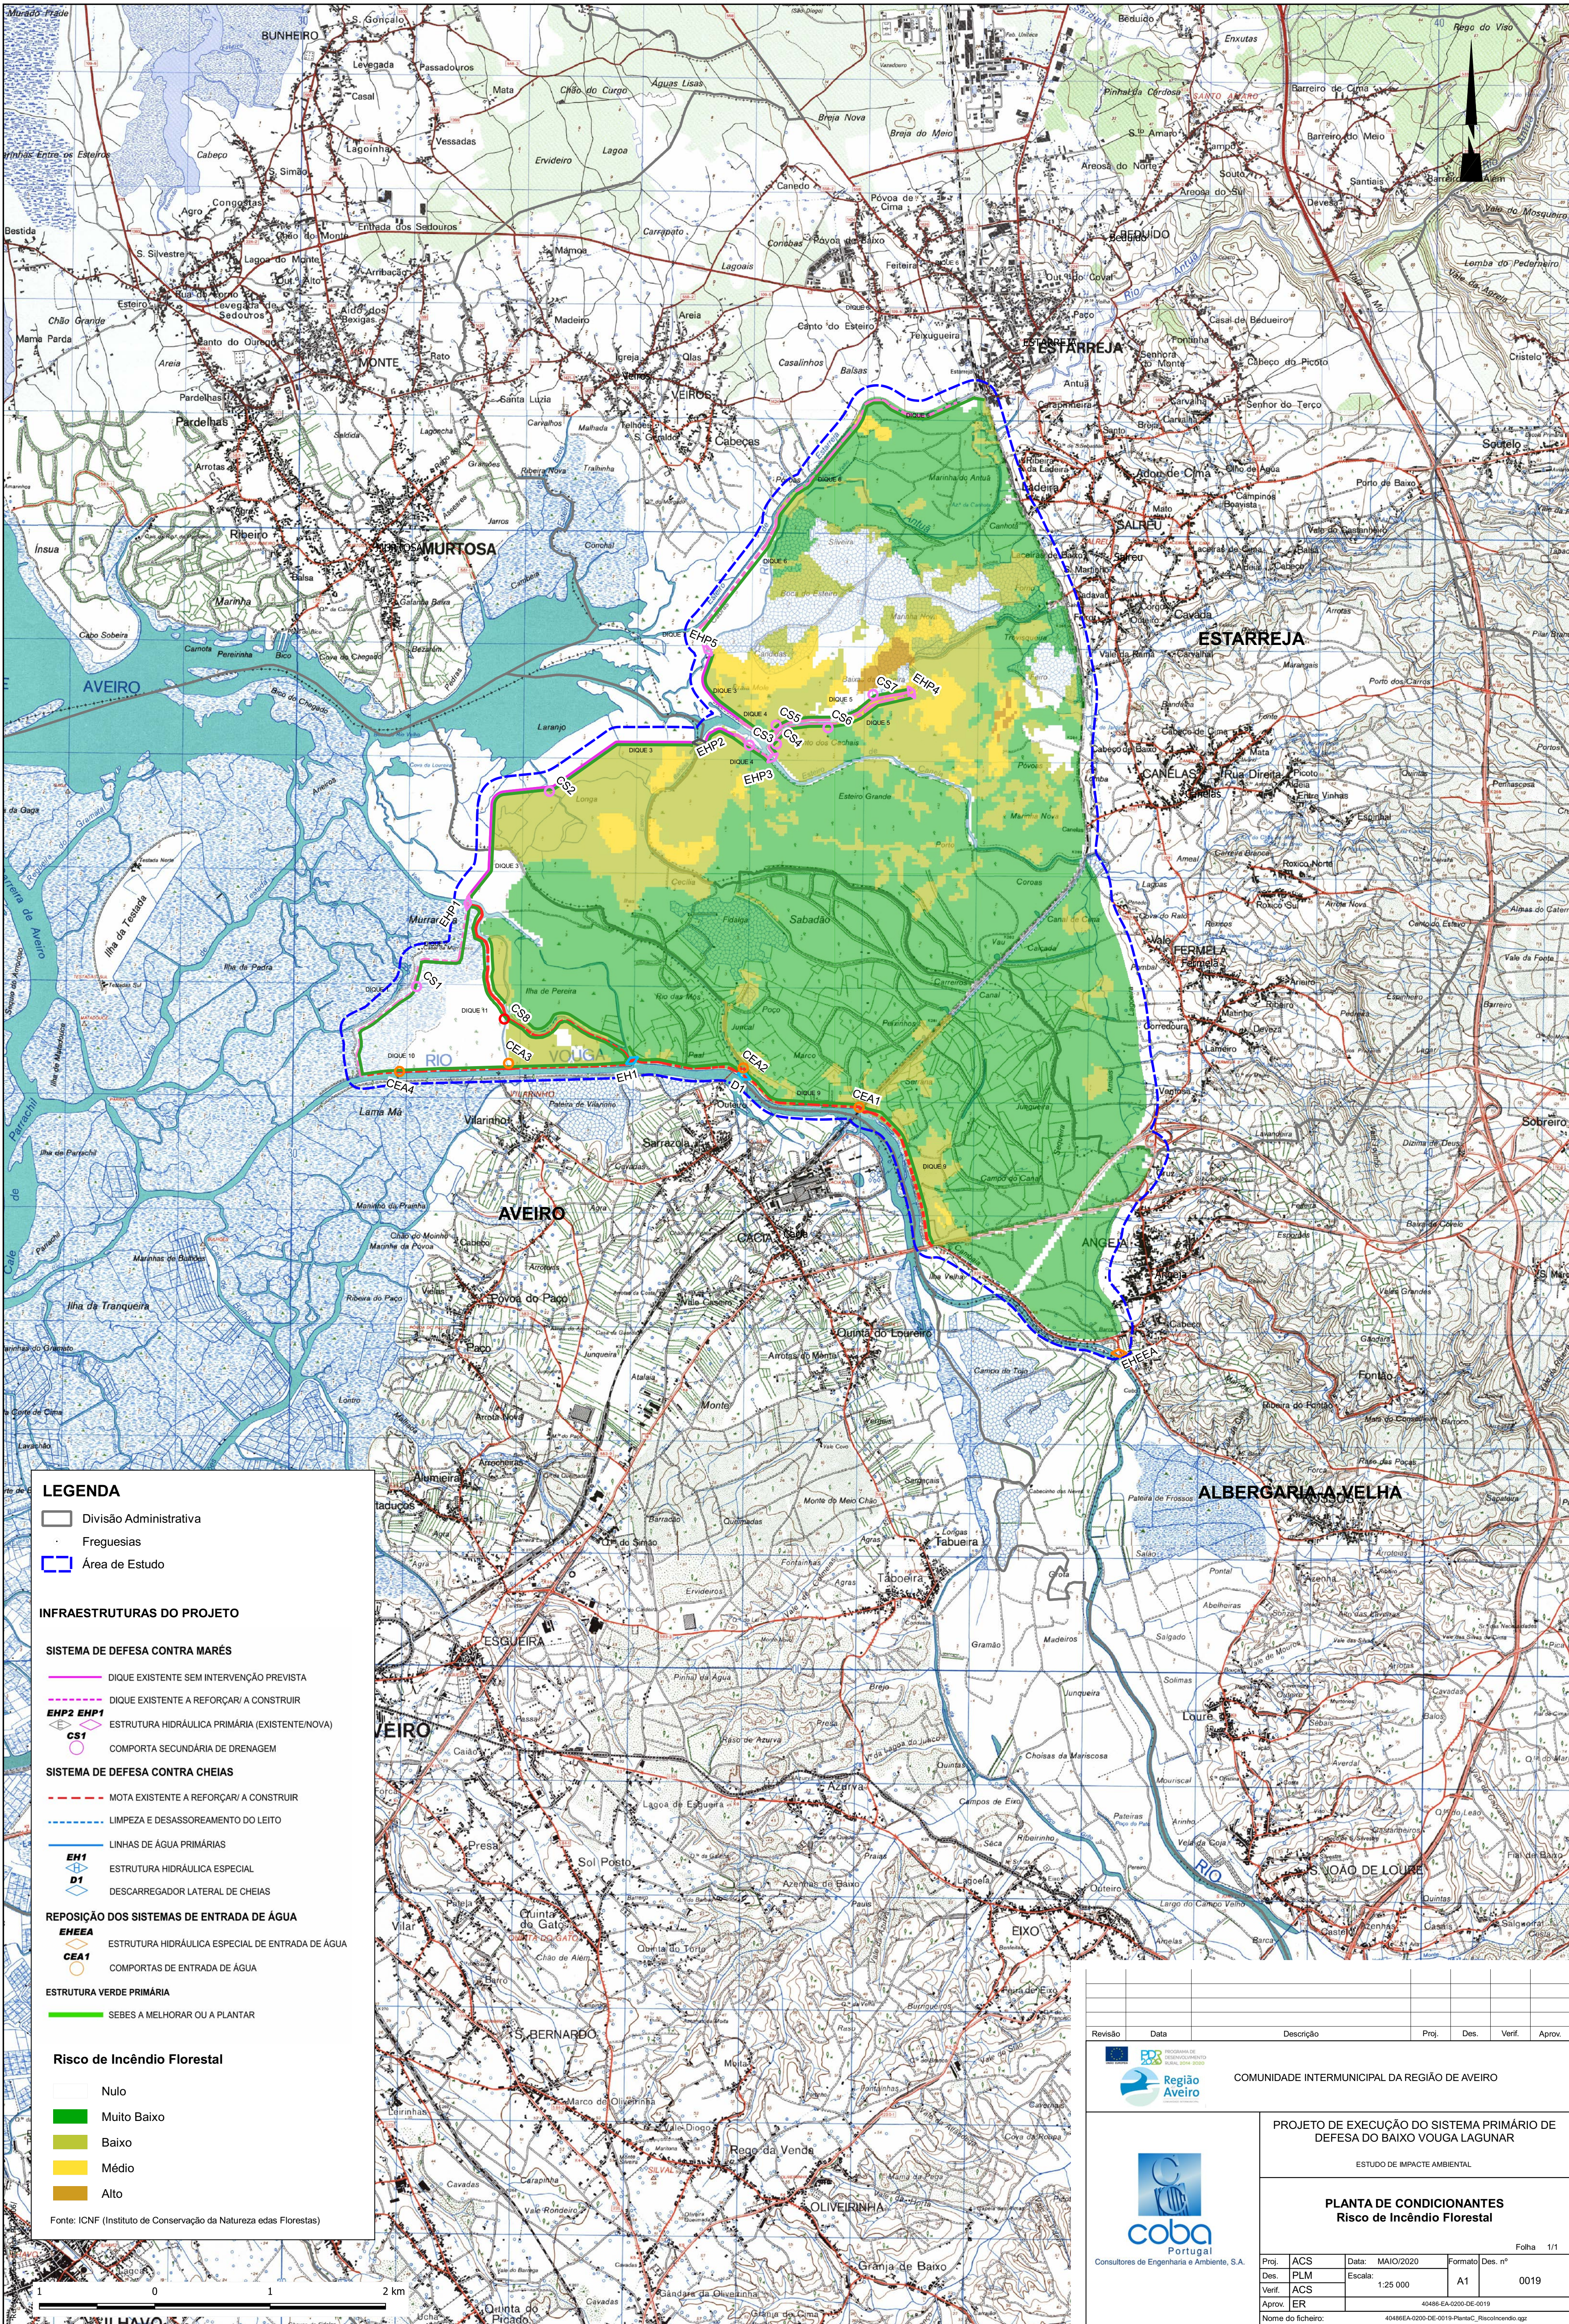

LEGENDA

- Divisão Administrativa
- Freguesias
- Área de Estudo

INFRAESTRUTURAS DO PROJETO

SISTEMA DE DEFESA CONTRA MARÉS

- DIQUE EXISTENTE SEM INTERVENÇÃO PREVISTA
- DIQUE EXISTENTE A REFORÇAR/ A CONSTRUIR
- ESTRUTURA HIDRÁULICA PRIMÁRIA (EXISTENTE/NOVA)
- COMPORTA SECUNDÁRIA DE DRENAGEM

SISTEMA DE DEFESA CONTRA CHEIAS

- MOTA EXISTENTE A REFORÇAR/ A CONSTRUIR
- LIMPEZA E DESASSOREAMENTO DO LEITO
- LINHAS DE ÁGUA PRIMÁRIAS
- ESTRUTURA HIDRÁULICA ESPECIAL
- DESCARREGADOR LATERAL DE CHEIAS

REPOSIÇÃO DOS SISTEMAS DE ENTRADA DE ÁGUA

- ESTRUTURA HIDRÁULICA ESPECIAL DE ENTRADA DE ÁGUA
- COMPORTAS DE ENTRADA DE ÁGUA

ESTRUTURA VERDE PRIMÁRIA

- SEBES A MELHORAR OU A PLANTAR

Risco de Incêndio Florestal

- Nulo
- Muito Baixo
- Baixo
- Médio
- Alto

Fonte: ICNF (Instituto de Conservação da Natureza e das Florestas)

Revisão	Data	Descrição	Proj.	Des.	Verif.	Aprov.
COMUNIDADE INTERMUNICIPAL DA REGIÃO DE AVEIRO						
PROJETO DE EXECUÇÃO DO SISTEMA PRIMÁRIO DE DEFESA DO BAIXO VOUGA LAGUNAR						
ESTUDO DE IMPACTE AMBIENTAL						
PLANTA DE CONDICIONANTES						
Risco de Incêndio Florestal						
Proj.	ACS	Data:	MAIO/2020	Formato	Des. nº	Folha 1/1
Des.	PLM	Escala:	1:25 000	A1	0019	
Verif.	ACS					
Aprov.	ER					
Nome do ficheiro:		40488-EA-0200-DE-0019-PlantaC_RiscoIncendio.ggz				

OCORRÊNCIAS PATRIMONIAIS

- Património Classificado**

 - 1-Casa de Francisco Maria de Oliveira Simões
 - 2-Cine-teatro de Estarreja
 - 3-Pelourinho de Angeja
 - 4-Casa Velha
- Património Arquitectónico**

 - 5-Igreja Paroquial de Fernelã
 - 6-Capela de São Geraldo
 - 7-Cruzeiro em Fernelã
 - 8-Casa da Barroca e capela de São José
 - 9-Capela de São João
 - 10-Capela de São Bartolomeu
 - 11-Quinta do Espinhal e capela
 - 12-Capela de Santo António
 - 13-Cruzeiro em Canelas
 - 14-Igreja de São Tomé
 - 15-Casa do Calvário
 - 16-Quinta da Fonte
 - 17-Capela de Santa Cristina
 - 18-Escola primária de Angeja
 - 19-Igreja Paroquial de Angeja
 - 20-Ponte de Angeja
 - 21-Igreja de São Martinho do Bispo
 - 22-Palacete da quinta do Visconde de Salreu
 - 23-Capela de Santo António
 - 24-Casa do Mato
 - 25-Casa do Couto
 - 26-Solar do Ferraz
 - 27-Moinho no lugar do Olho de Água
 - 28-Capela de São Sebastião
 - 29-Hospital Visconde de Salreu
 - 30-Capela da Senhora do Monte
 - 31-Edifício CGD Estarreja
 - 32-Capela de São Pedro
 - 33-Biblioteca Municipal
 - 34-Monumento aos Combatentes da Grande Guerra em Beduído
 - 35-CTT Estarreja
 - 36-Vivenda na rua Condessa de Atabueira
 - 37-Câmara Municipal de Beduído
 - 38-Casa da Praça
 - 39-Mercado Municipal de Estarreja
 - 40-Tribunal de Estarreja
 - 41-Quinta Themudo Barata
 - 42-Cadeia Comarcã de Estarreja
 - 43-Escola Primária Conde de Ferreira
 - 44-Capela de São Filipe Néri
 - 45-Urbanização da Teixugueira
 - 46-Casa em Santiago
 - 47-Casa da Quinta da Costa
 - 48-Casa do Cruzeiro
 - 49-Cruzeiro de Santiago
 - 50-Igreja Paroquial de Santiago
 - 51-Casa da Areosa
 - 52-Cruzeiro da Areosa
 - 53-Capela de São Joaquim
 - 54-Casa em Santo Amaro
 - 55-Capela de Santo Amaro
 - 56-Casa em Beduído
 - 57-Capela de Santa Bárbara
 - 58-Capela do Senhor da Ribeira
 - 59-Capela de Santa Luzia
 - 60-Cruzeiro de Veiros
 - 61-Igreja Matriz de Veiros
 - 62-Capela de Nossa Senhora da Memória
 - 63-Igreja de São Julião
 - 64-Escola primária de Cacia
 - 65-Igreja da Taboeira
 - 66-Casa dos Condes da Tabueira
- Património Arqueológico**

 - 67- Castro de Salreu
 - 68-Igreja de Esqueira
 - 69-Torre
 - 70-Marinha Baixa
 - 82- Capela de Santo Amaro
 - 83-Capela de Santo Amaro 1
- Património Etnográfico**

 - 71-Cais em Vilarinho
 - 72-Cais em Vilarinho
 - 73-Cais da Ribeira de Vilarinho
 - 74-Cais da Senhora da Ribeira
 - 75-Cais de Estarreja
 - 76-Cais de Salreu
 - 77-Cais de Fernelã
 - 78-Cais de Canelas
 - 79-Cais da Ribeira da Moita
 - 80-Azenha da Canhota
 - 81-Cais da Tralhinha
 - 84-Ponte de Vilarinho
- Património Artístico**

 - 88-Pintura Mural André da Loba

LEGENDA

- Divisão Administrativa
- Freguesias
- Area de Estudo

INFRAESTRUTURAS DO PROJETO

SISTEMA DE DEFESA CONTRA MARÉS

- DIQUE EXISTENTE SEM INTERVENÇÃO PREVISTA
- DIQUE EXISTENTE A REFORÇAR/ A CONSTRUIR
- EHP2 EHP1 ESTRUTURA HIDRÁULICA PRIMÁRIA (EXISTENTE/NOVA)
- CS1 COMPORTA SECUNDÁRIA DE DRENAGEM

SISTEMA DE DEFESA CONTRA CHEIAS

- MOTA EXISTENTE A REFORÇAR/ A CONSTRUIR
- LIMPEZA E DESASSOREAMENTO DO LEITO
- LINHAS DE ÁGUA PRIMÁRIAS
- EST HABITATS ULICA ESPECIAL
- DESASSOREAMENTO LATERAL DE CHEIAS

REPOSIÇÃO DOS SISTEMAS DE ENTRADA DE ÁGUA

- EHEEA ESTRUTURA HIDRÁULICA ESPECIAL DE ENTRADA DE ÁGUA
- CEA1 COMPORTAS DE ENTRADA DE ÁGUA


ESTRUTURA VERDE PRIMÁRIA

- SEBES A MELHORAR OU A PLANTAR
- Manchas de Empréstimo
- Áreas de Sensibilidade Arqueológica (ASA)


Referência Geográfica: PT-25483

0 1 2 km

Revisão	Data	Descrição	Proj.	Des.	Verif.	Aprov.
COMUNIDADE INTERMUNICIPAL DA REGIÃO DE AVEIRO						
PROJETO DE EXECUÇÃO DO SISTEMA PRIMÁRIO DE DEFESA DO BAIXO VOUGA LAGUNAR						
ESTUDO DE IMPACTE AMBIENTAL						
OCORRÊNCIAS PATRIMONIAIS						
Folha 1/1						
Proj.	IP	Data:	MAIO/2020	Formato	Des. nº	
Des.	PLM	Escala:	1:25 000	A1	0020	
Verif.	ACS					
Aprov.	ER					
Nome do ficheiro:		40486EA-0200-DE-0020-OcorrênciasPatrimoniais.qxd				

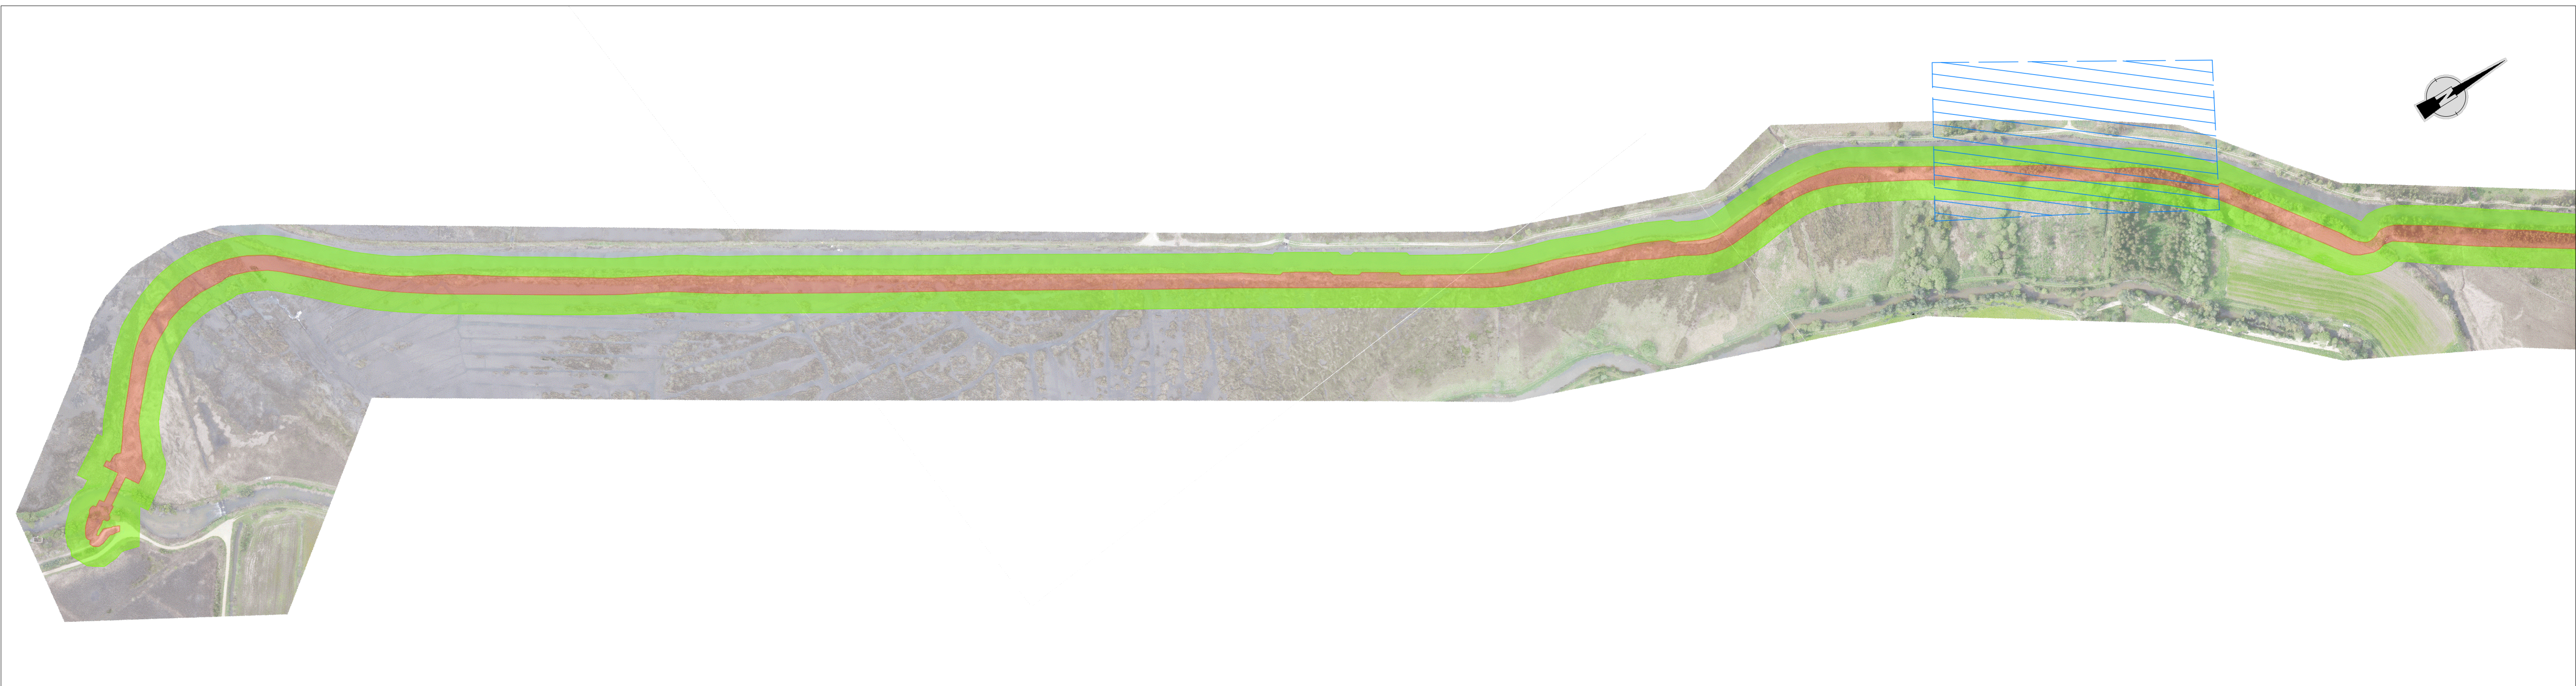

PLANTA 01
Esc. 1:2500 (A1)
Esc. 1:5000 (A3)

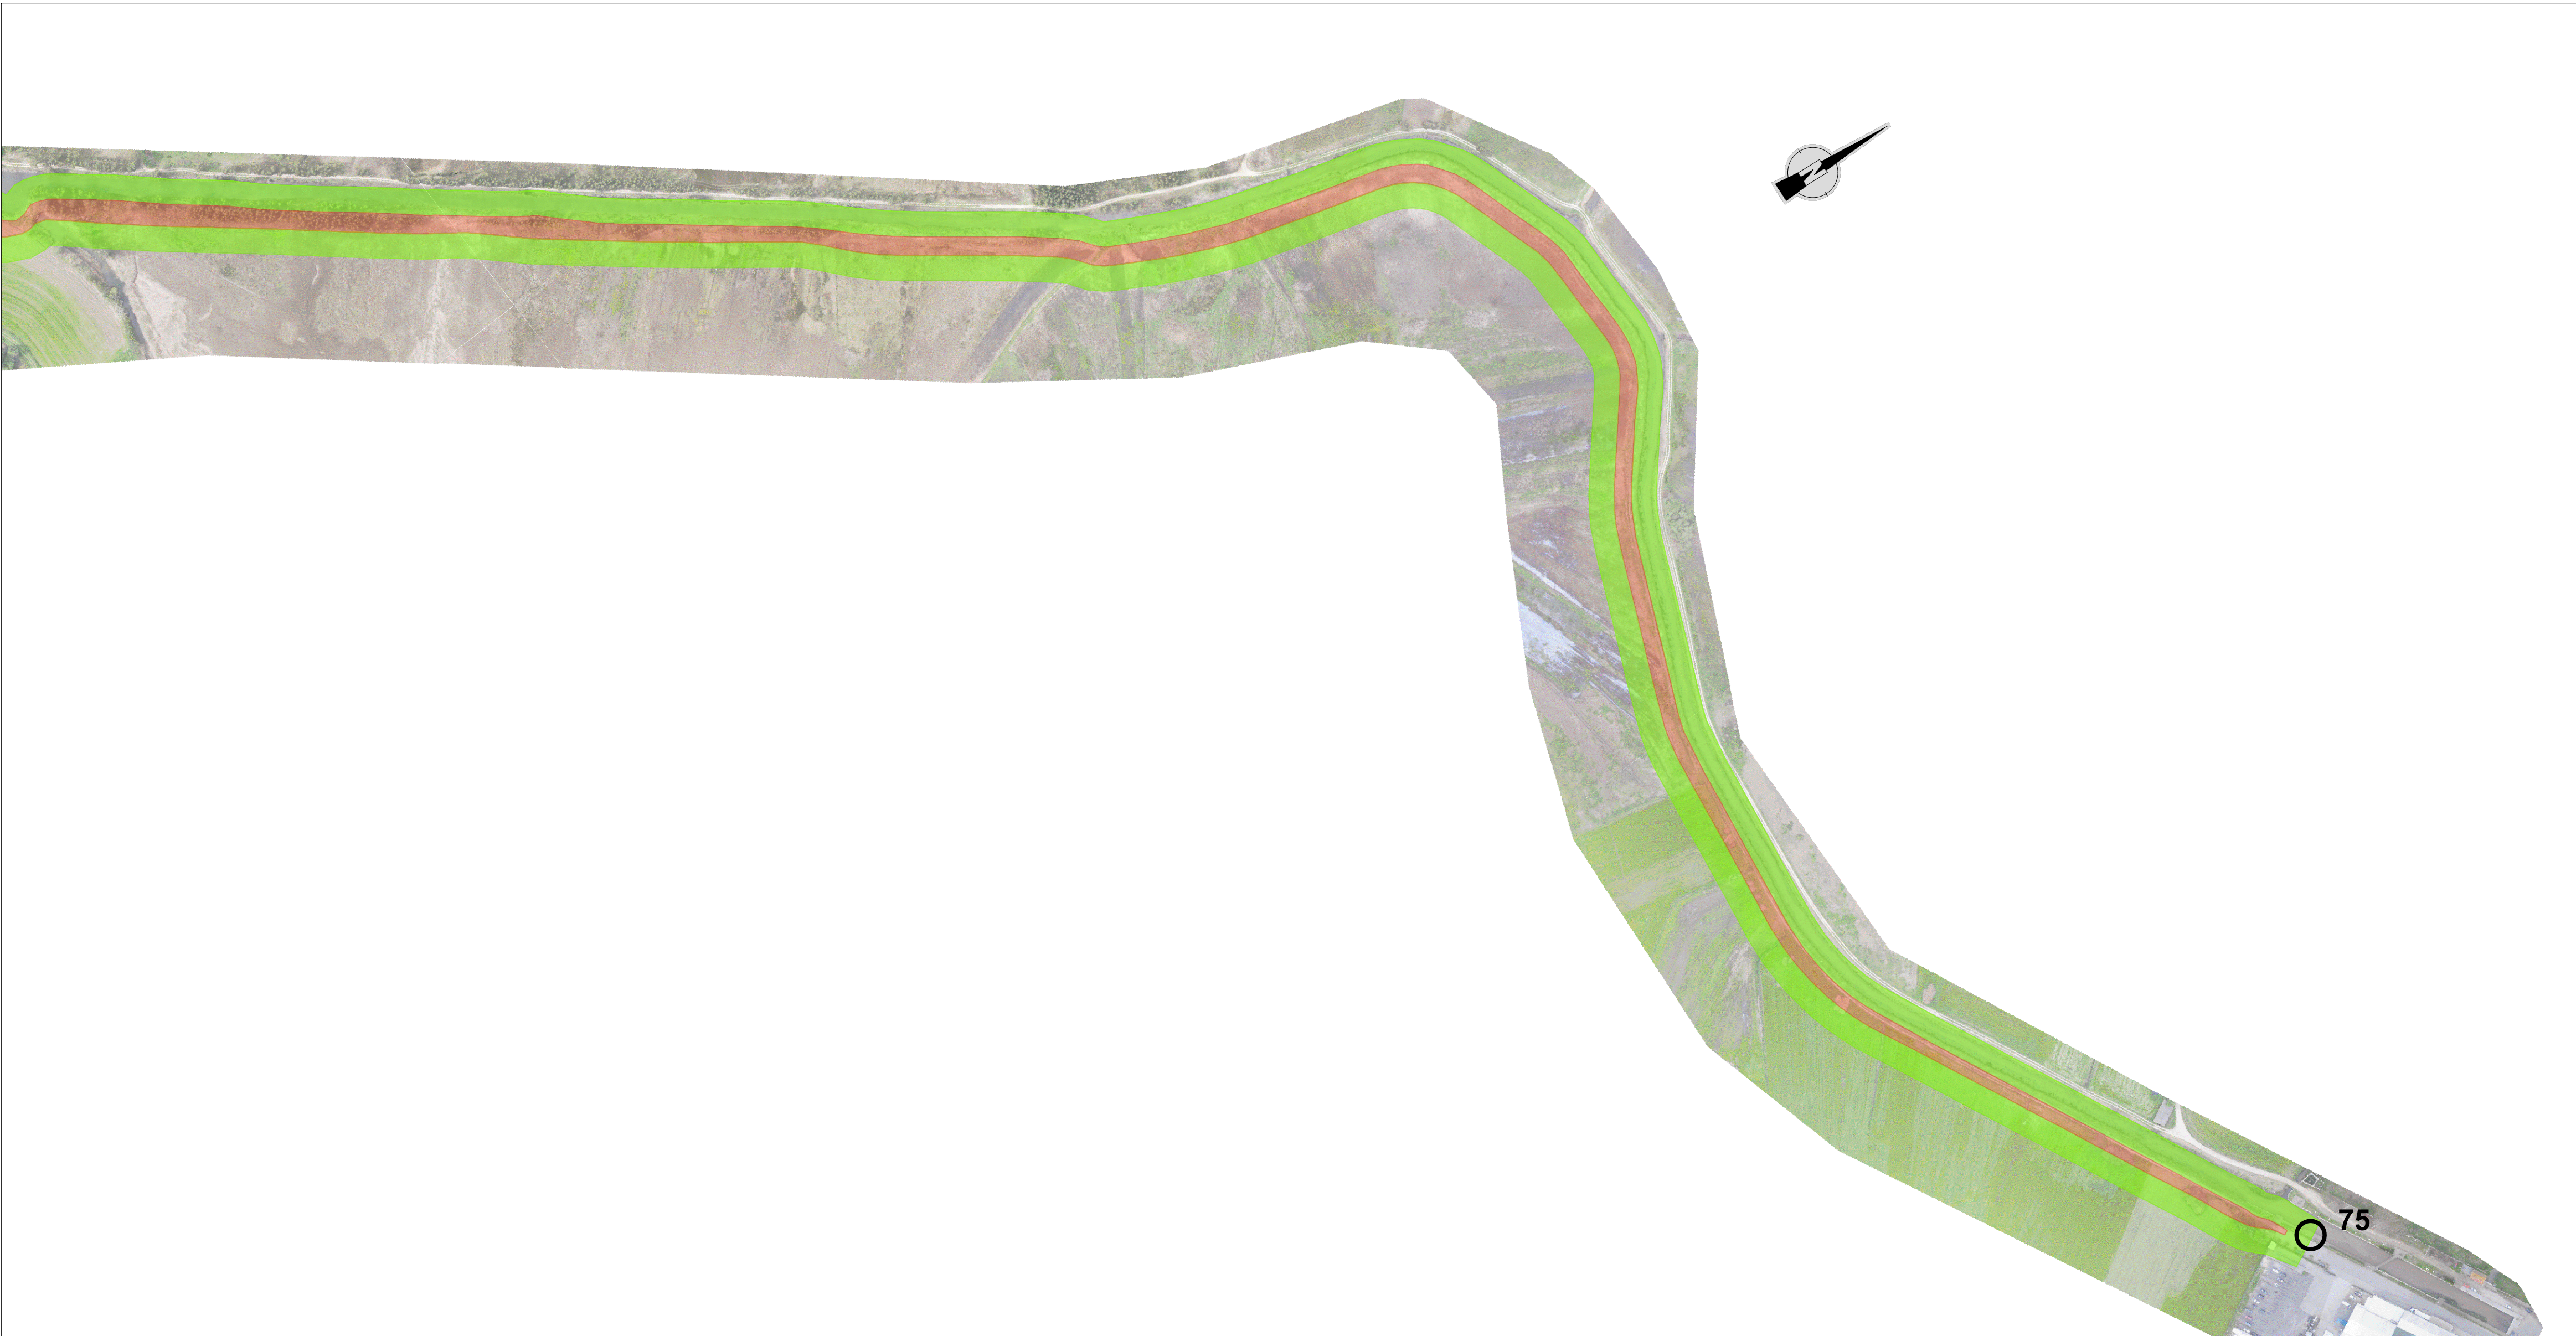

PLANTA 02
Esc. 1:2500 (A1)
Esc. 1:5000 (A3)

Esquema de Localização de plantas

LEGENDA

- Área de Incidência Direta
- Área de Incidência Indireta
- Áreas de Sensibilidade Ecológica
- Ocorrências Patrimoniais
- Manchas de Empréstimo

Revisão	Data	Descrição		Proj.	Des.	Verif.	Aprov.
		PROGRAMA DE DESENVOLVIMENTO RURAL 2014-2020				COMUNIDADE INTERMUNICIPAL DA REGIÃO DE AVEIRO	
				PROJETO DE EXECUÇÃO DO SISTEMA PRIMÁRIO DE DEFESA DO BAIXO VOUGA LAGUNAR			
				ESTUDO DE IMPACTE AMBIENTAL			
				Ocorrências Patrimoniais nas áreas de incidência			
				Folha 1/4			
Proj.	CS	Data : MAIO 2020		Formato	Des. nº		021
Des.	PLM	Escala : 1:2500		A1			
Verif.	ACS/ER	1:5000		A3			
Aprov.	ATA	40486-EA-0200-DE-0021					
Nome do ficheiro: 40486-EA-0200-DE-0021.dwg							