



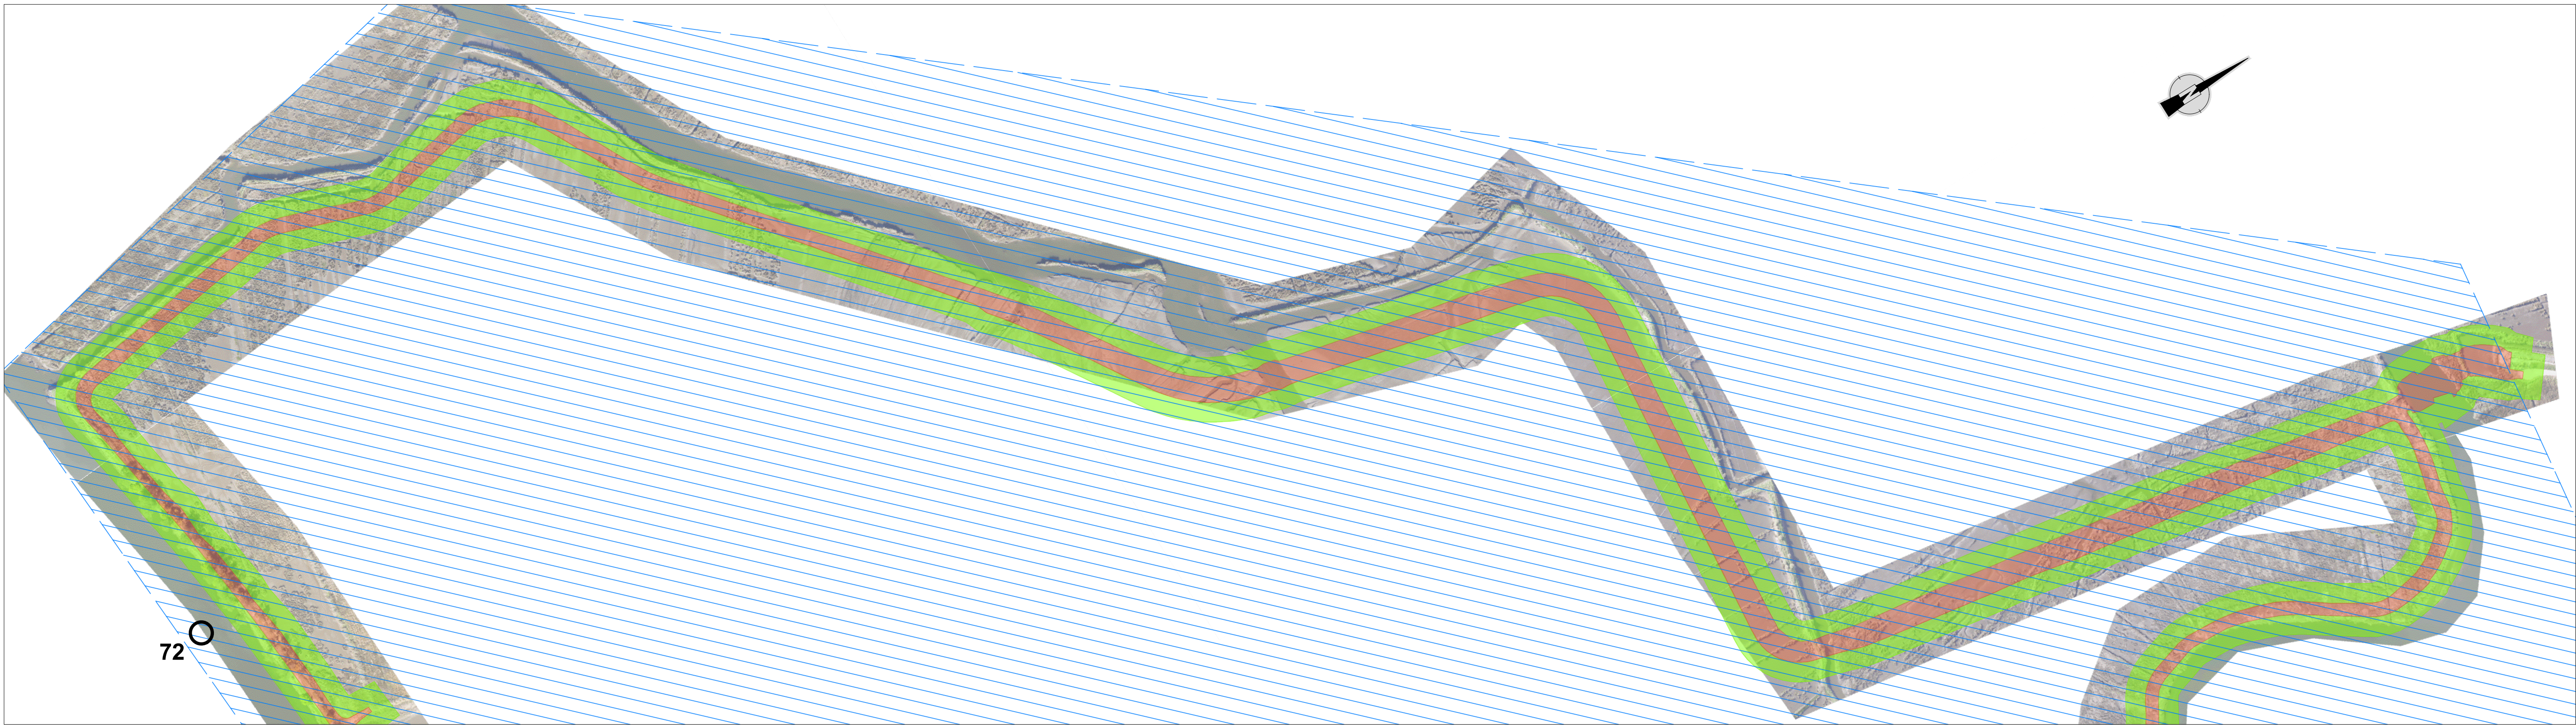

PLANTA 03
Esc. 1:2500 (A1)
Esc. 1:5000 (A3)

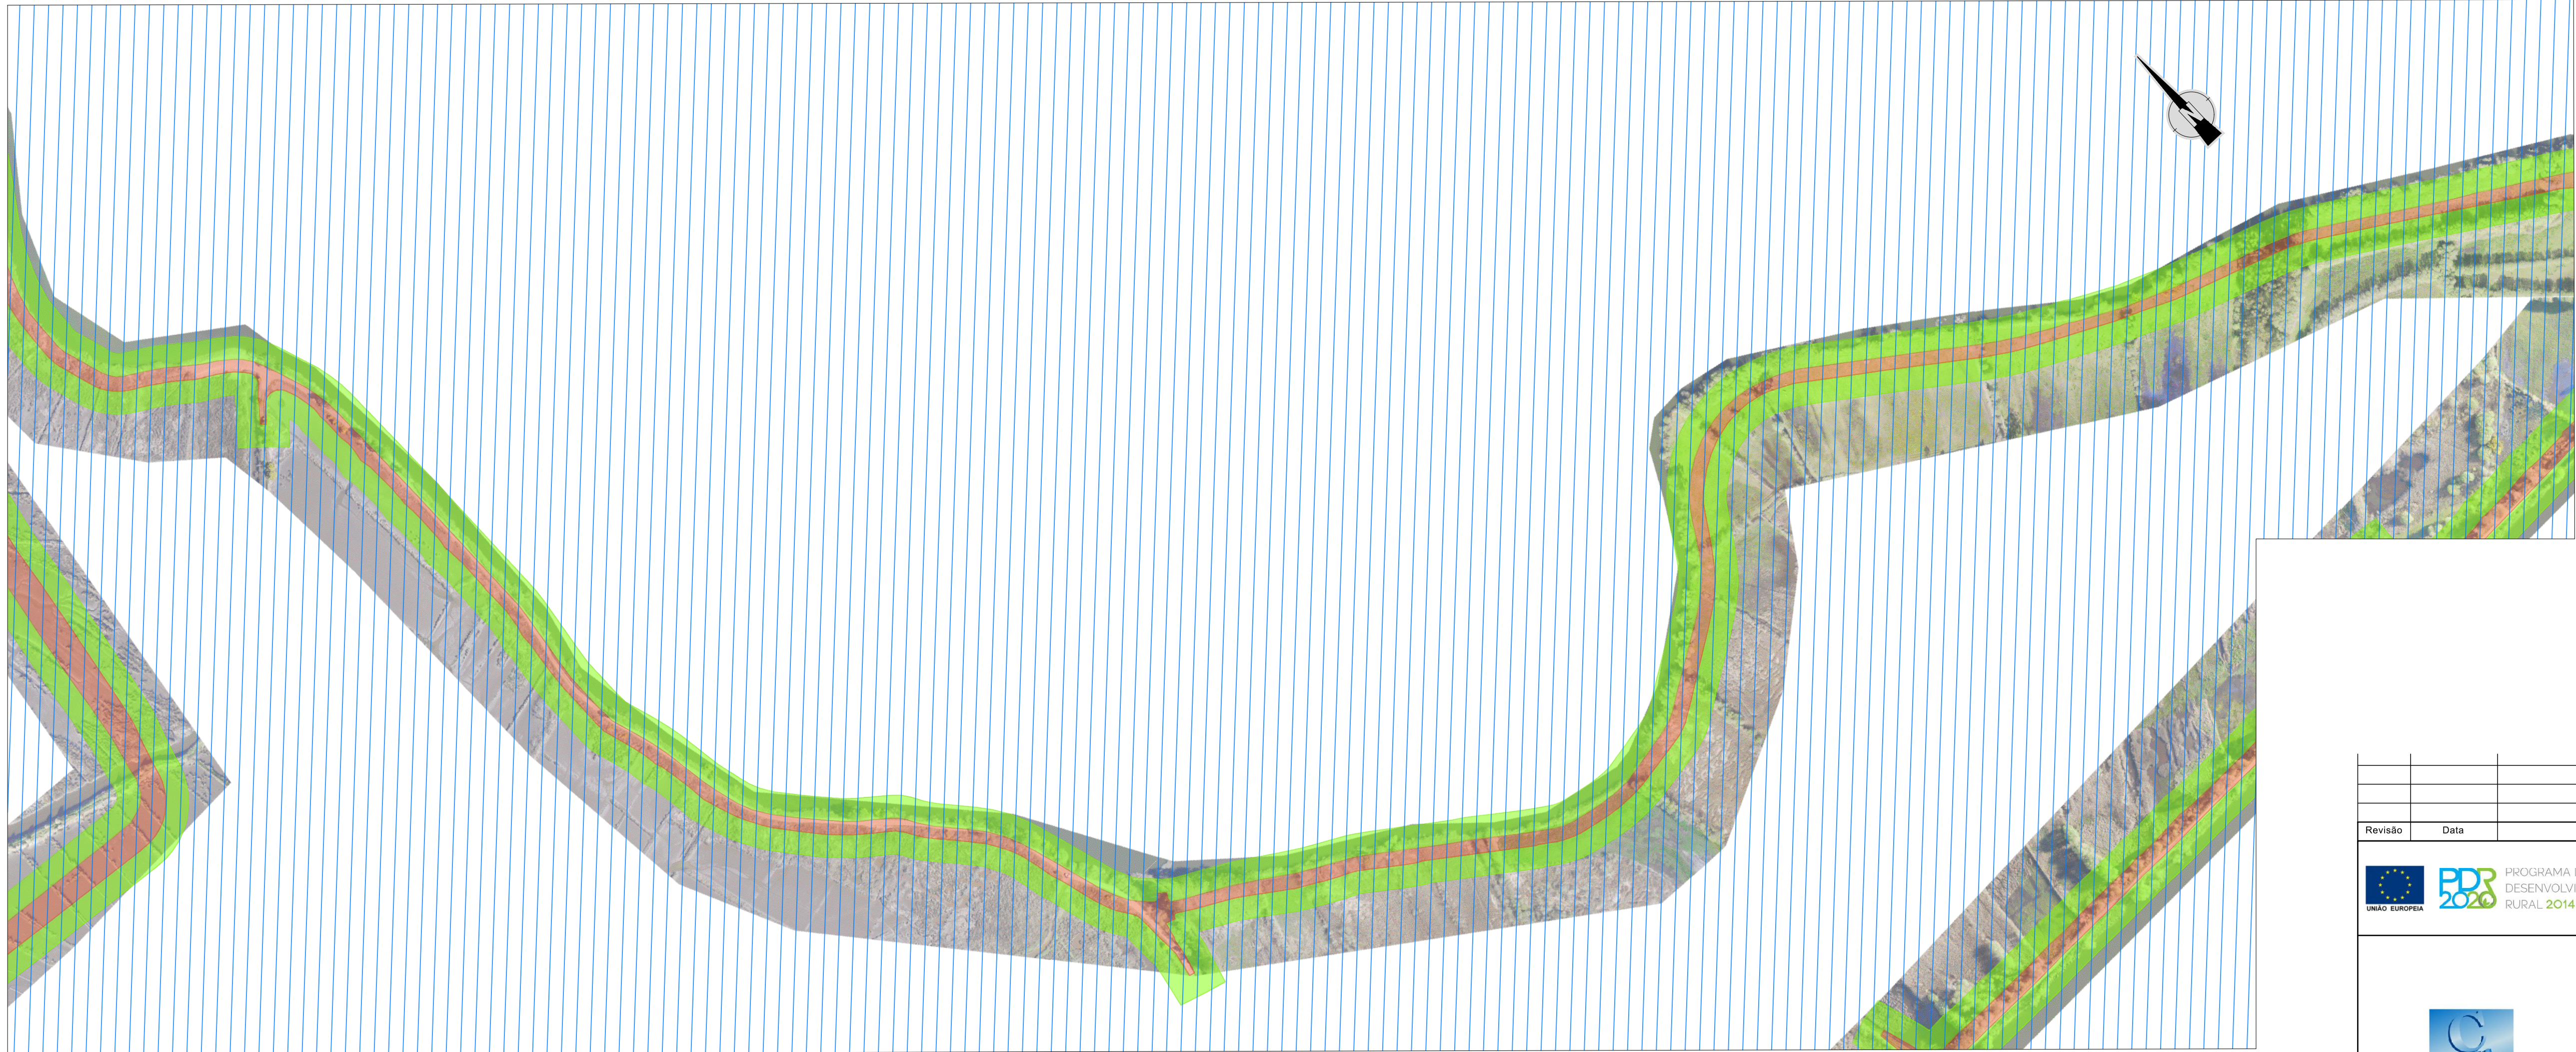


PLANTA 04
Esc. 1:2500 (A1)
Esc. 1:5000 (A3)

Esquema de Localização de plantas


LEGENDA

- Área de Incidência Direta
- Área de Incidência Indireta
- Áreas de Sensibilidade Ecológica
- Ocorrências Patrimoniais
- Manchas de Empréstimo


Revisão	Data	Descrição		Proj.	Des.	Verif.	Aprov.
		PROGRAMA DE DESENVOLVIMENTO RURAL 2014-2020				Região Aveiro	
				COMUNIDADE INTERMUNICIPAL DA REGIÃO DE AVEIRO			
				PROJETO DE EXECUÇÃO DO SISTEMA PRIMÁRIO DE DEFESA DO BAIXO VOUGA LAGUNAR			
				ESTUDO DE IMPACTE AMBIENTAL			
				Ocorrências Patrimoniais nas áreas de incidência			
				Folha		2/4	
Proj.	CS	Data :	MAIO 2020		Formato	Des. nº	
Des.	PLM	Escala :	1:2500		A1	021	
Verif.	ACS/ER		1:5000		A3		
Aprov.	ATA			40486-EA-0200-DE-0021			
		Nome do ficheiro: 40486-EA-0200-DE-0021.dwg					

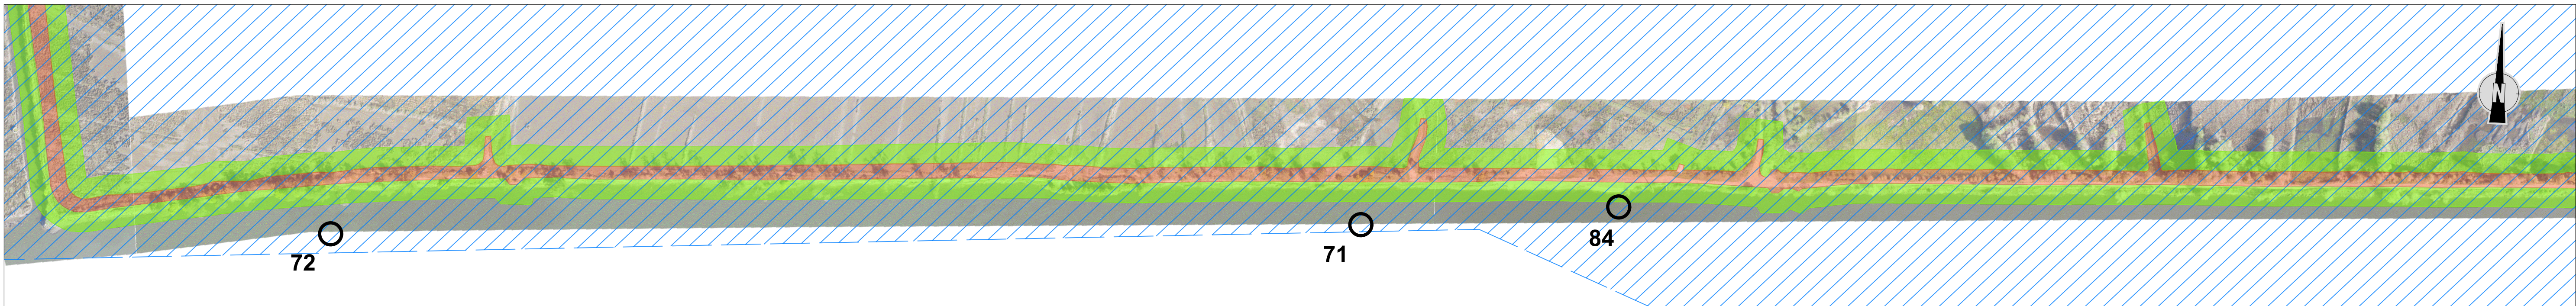


PLANTA 05
Esc. 1:2500 (A1)
Esc. 1:5000 (A3)

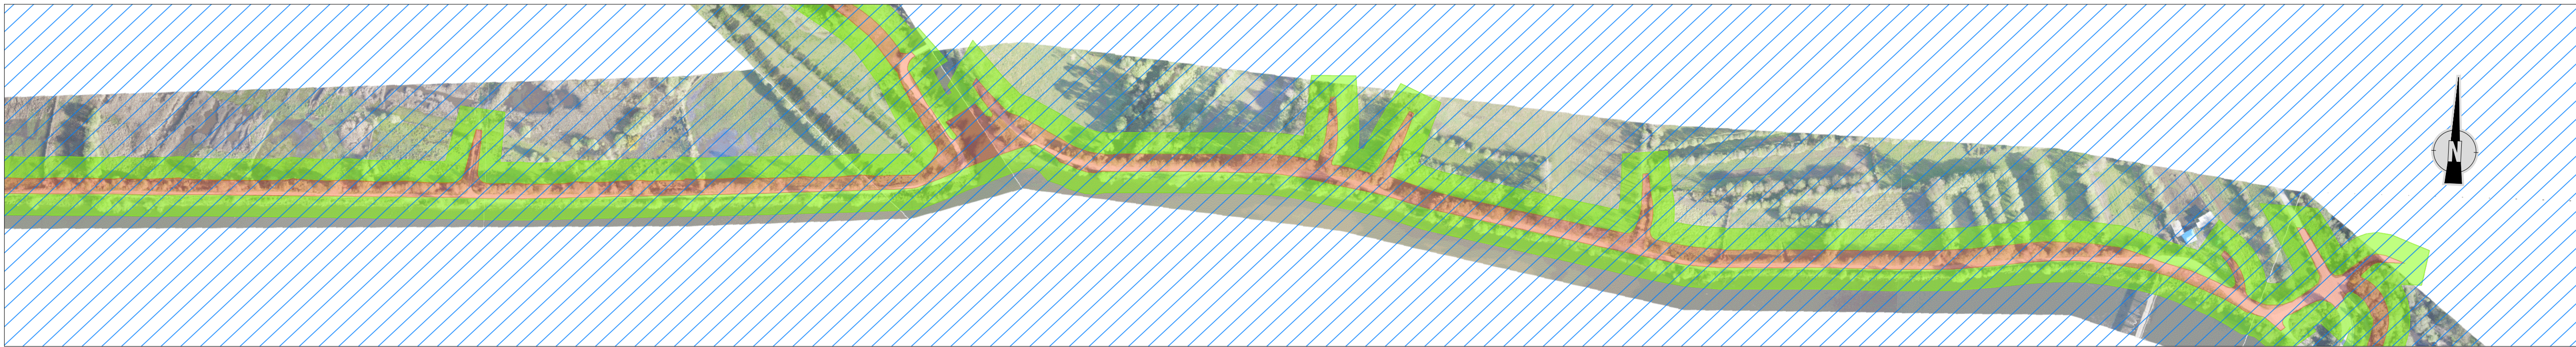


PLANTA 06
Esc. 1:2500 (A1)
Esc. 1:5000 (A3)

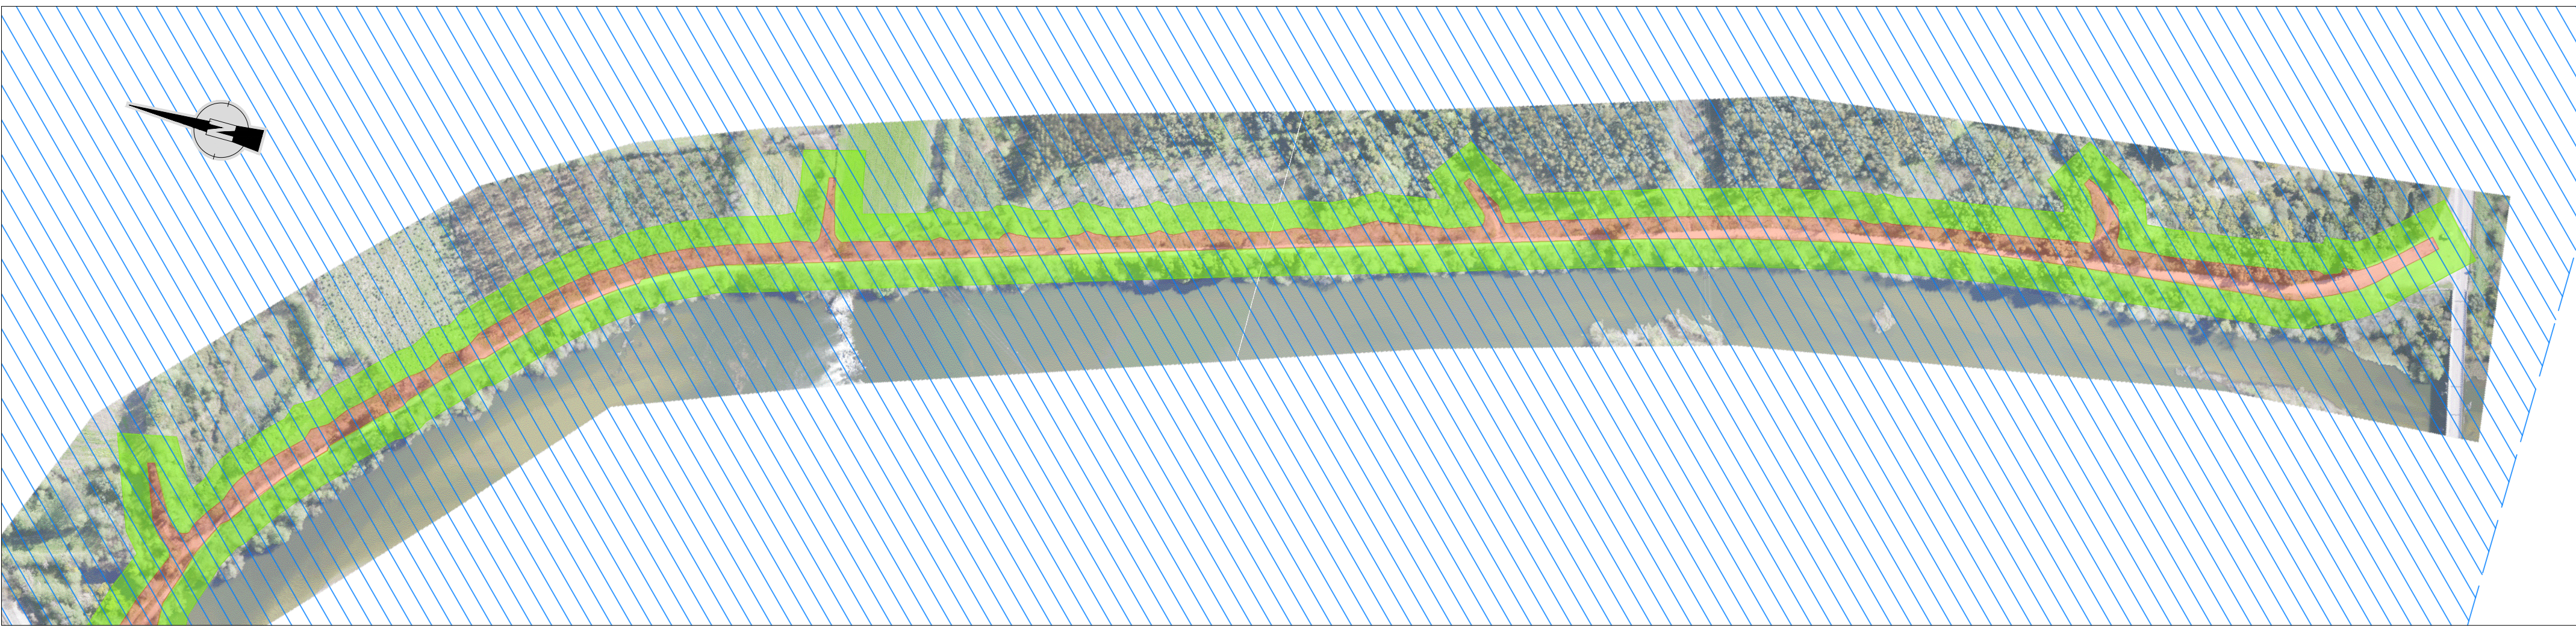

PLANTA 08
Esc. 1:2500 (A1)
Esc. 1:5000 (A3)

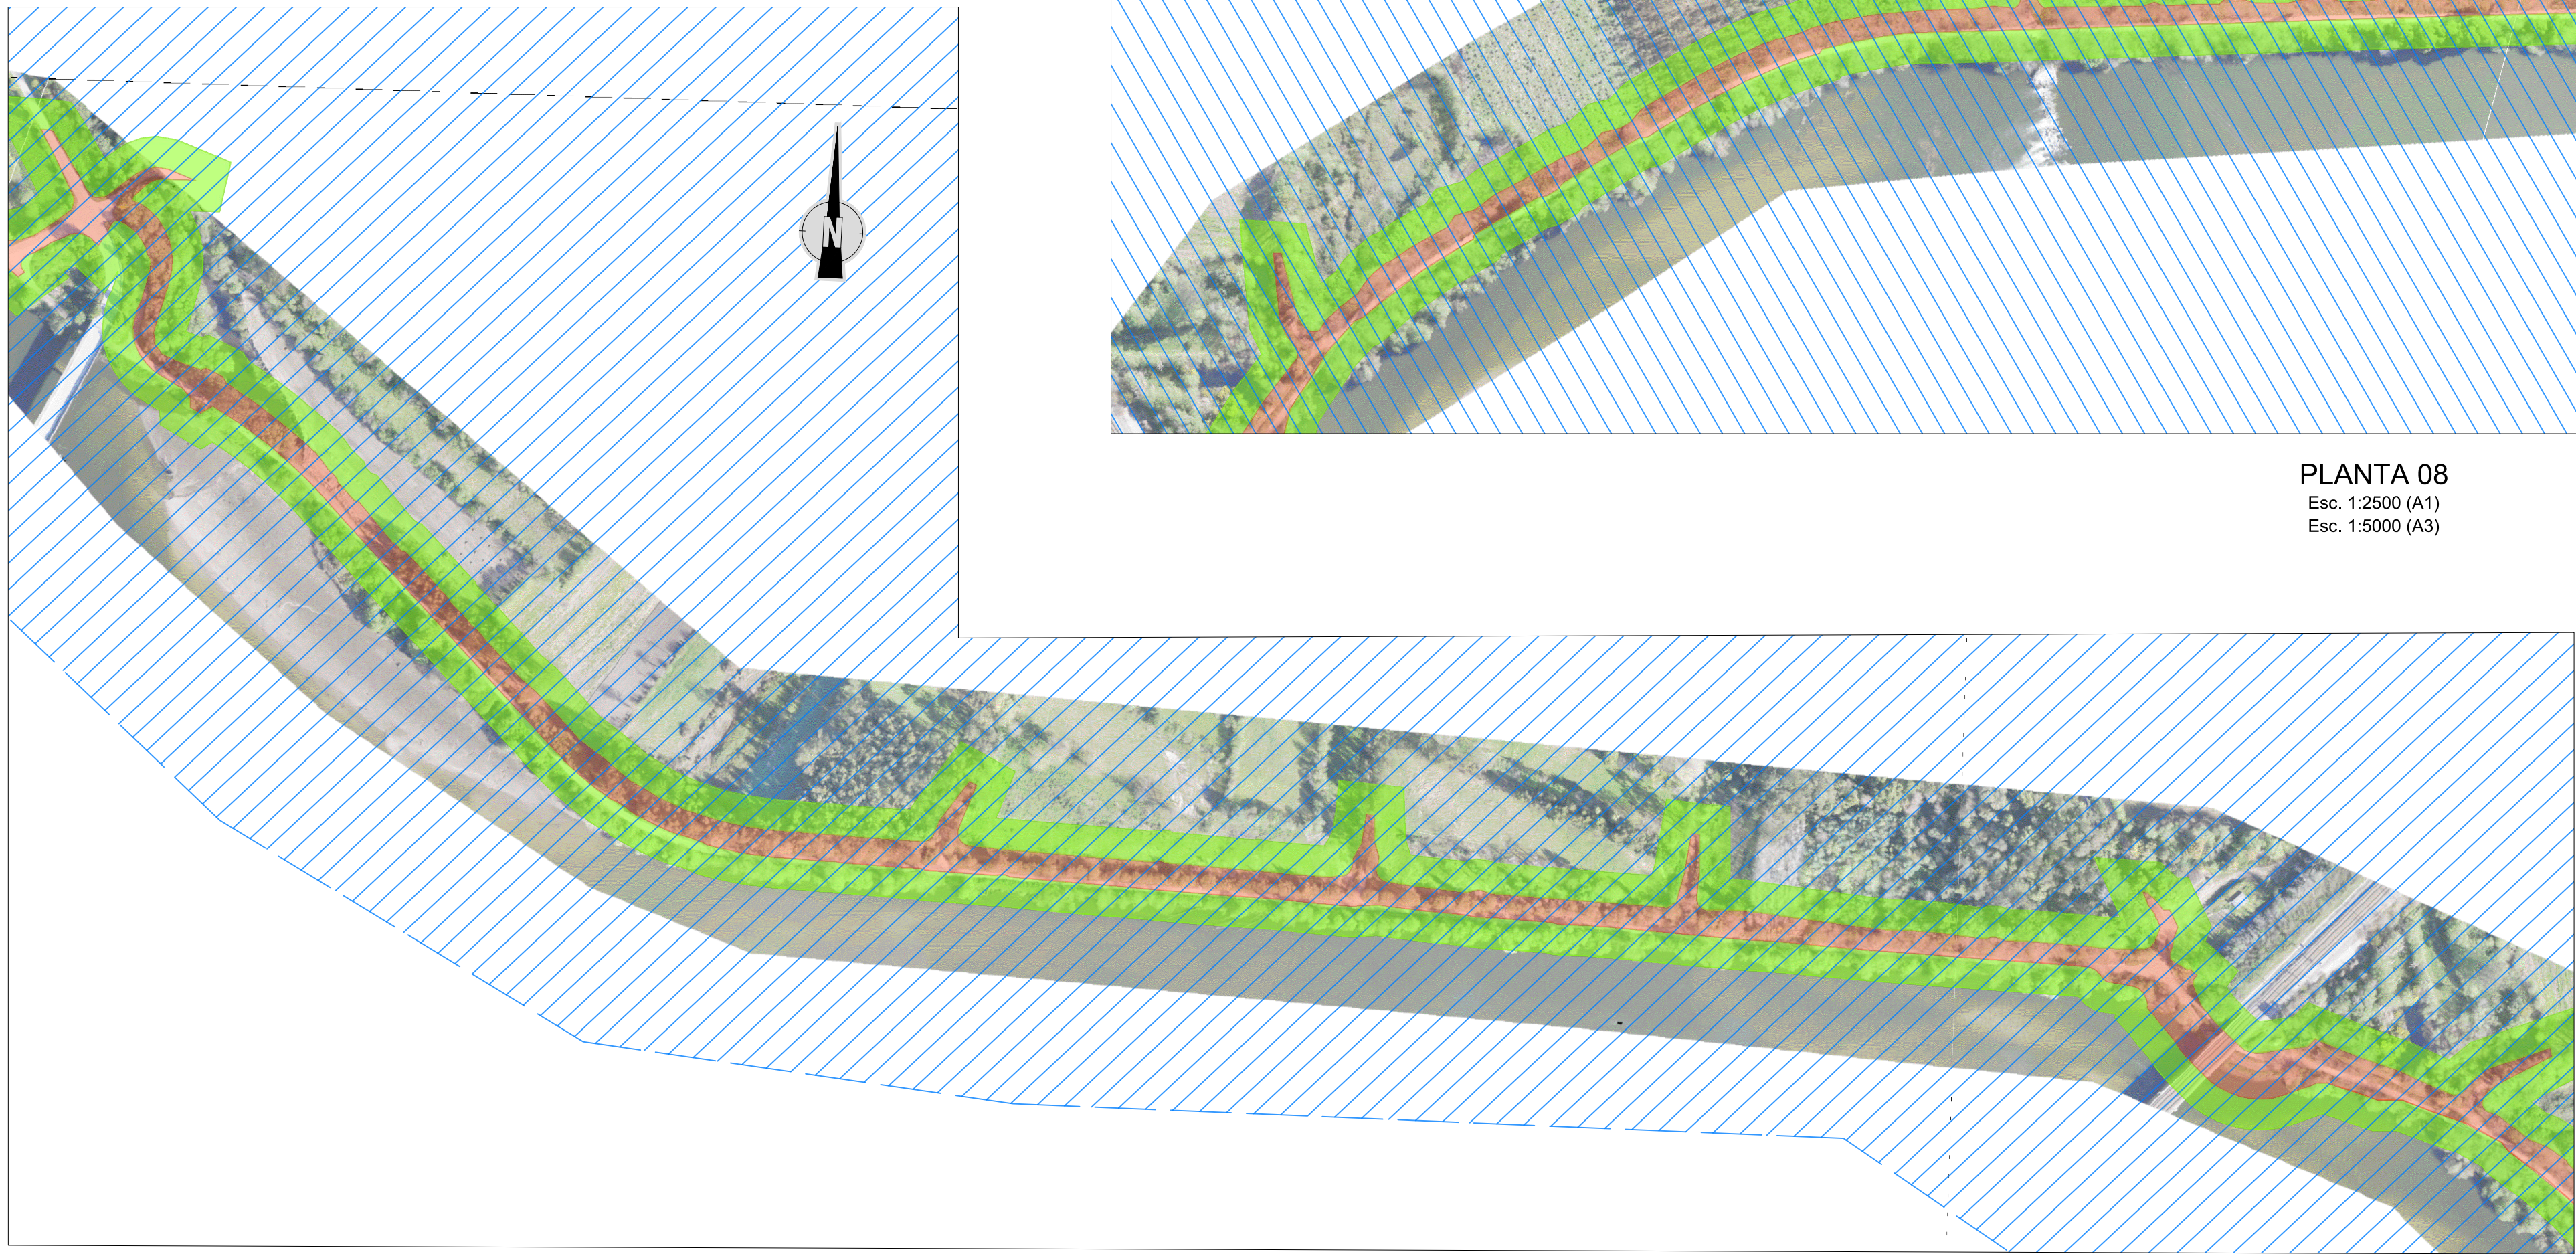

PLANTA 07
Esc. 1:2500 (A1)
Esc. 1:5000 (A3)

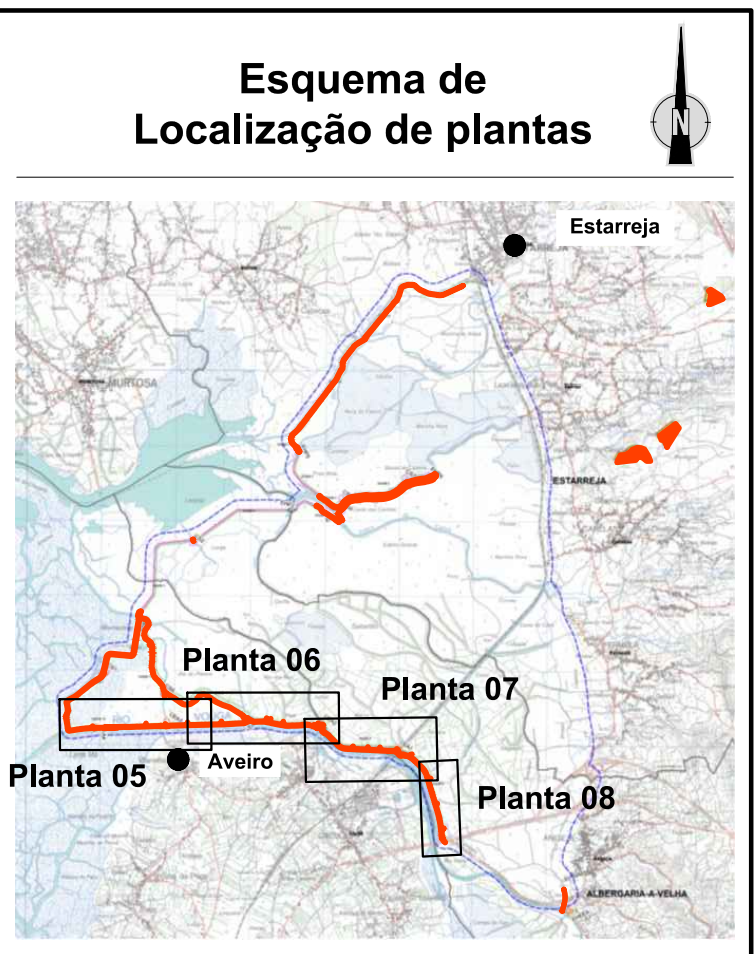

LEGENDA

- Área de Incidência Direta
- Área de Incidência Indireta
- Áreas de Sensibilidade Ecológica
- Ocorrências Patrimoniais
- Manchas de Empréstimo

Revisão	Data	Descrição	Proj.	Des.	Verif.	Aprov.

 **PROGRAMA DE DESENVOLVIMENTO RURAL 2014-2020** **Região Aveiro** **COMUNIDADE INTERMUNICIPAL DA REGIÃO DE AVEIRO**

 **COBA Portugal**
Consultores de Engenharia e Ambiente, S.A.








PROJETO DE EXECUÇÃO DO SISTEMA PRIMÁRIO DE DEFESA DO BAIXO VOUGA LAGUNAR
ESTUDO DE IMPACTE AMBIENTAL

Ocorrências Patrimoniais nas áreas de incidência

Proj.	CS	Data :	MAIO 2020	Formato	Des. nº
Des.	PLM	Escala :	1:2500	A1	021
Verif.	ACS/ER		1:5000	A3	
Aprov.	ATA	40486-EA-0200-DE-0021			

Nome do ficheiro: 40486-EA-0200-DE-0021.dwg

Folha 3/4

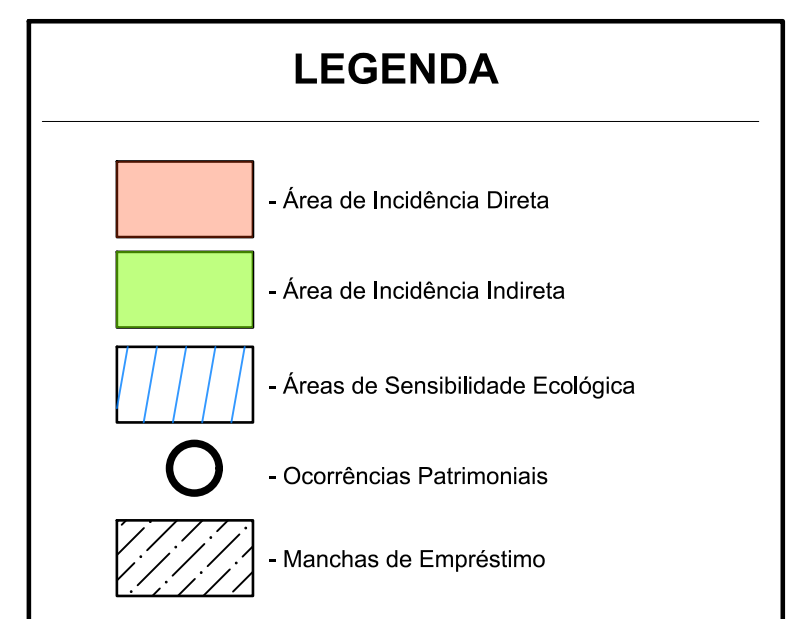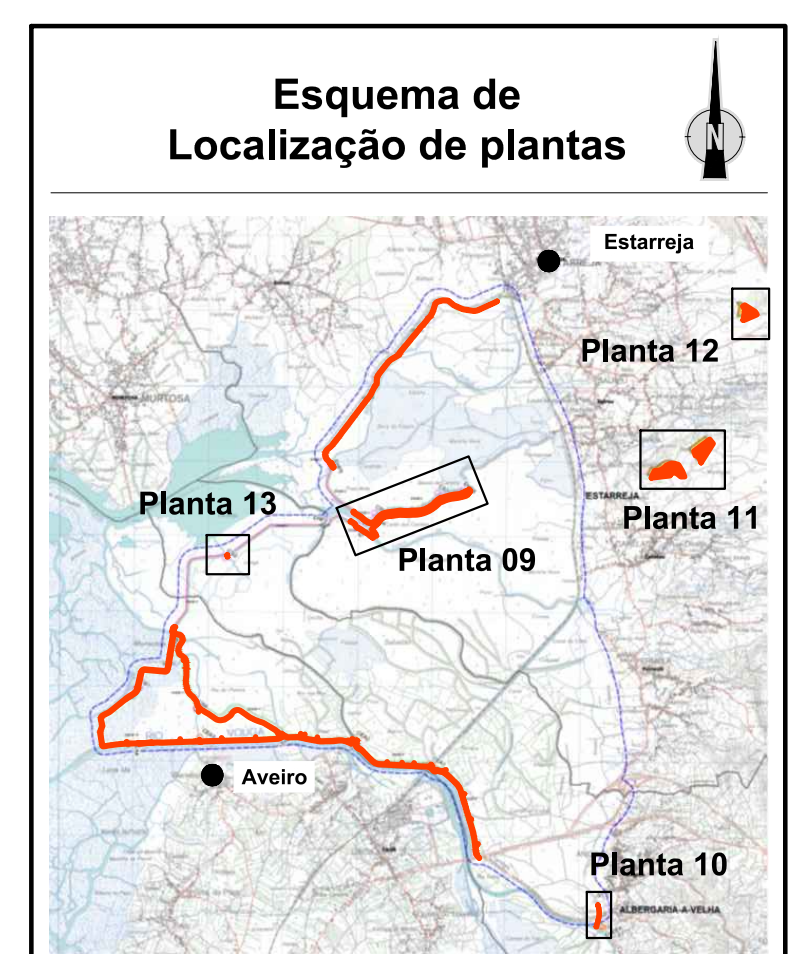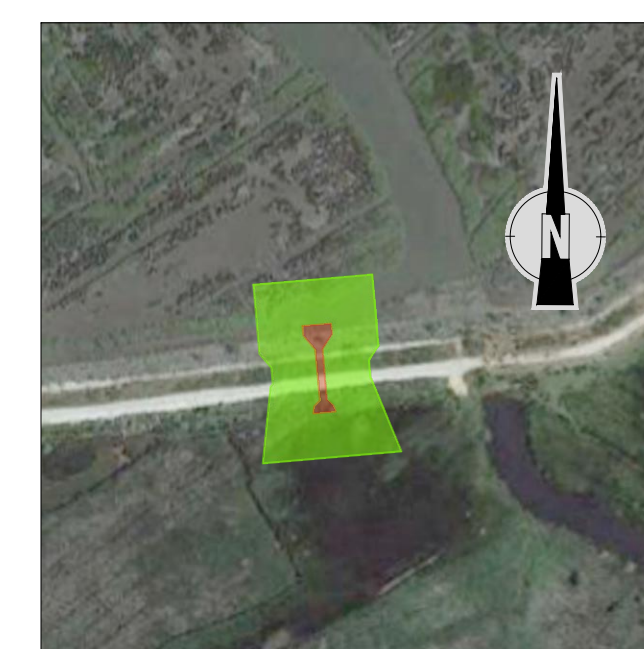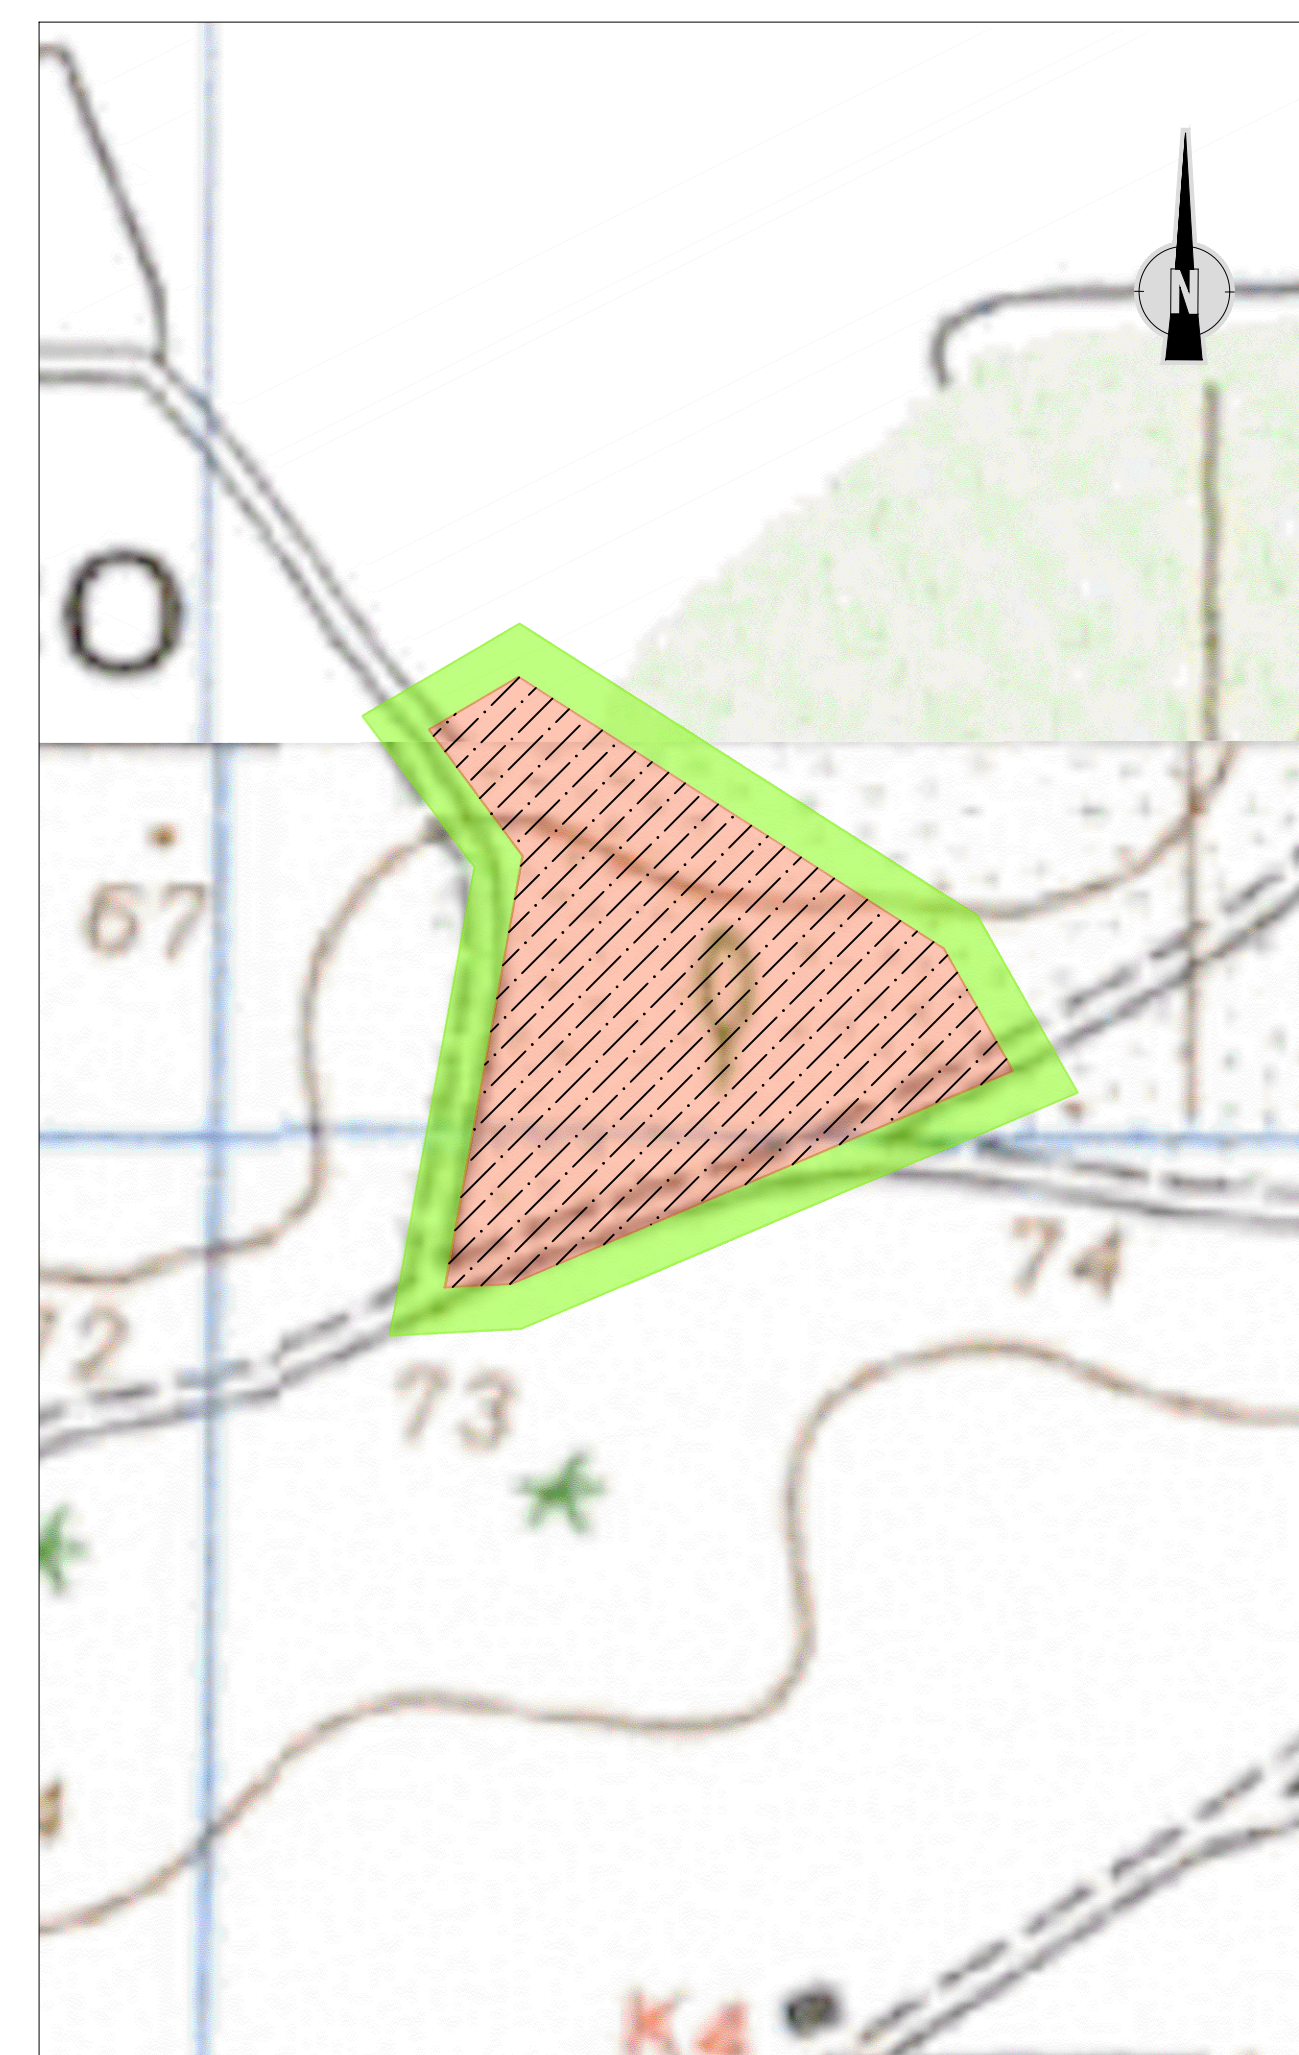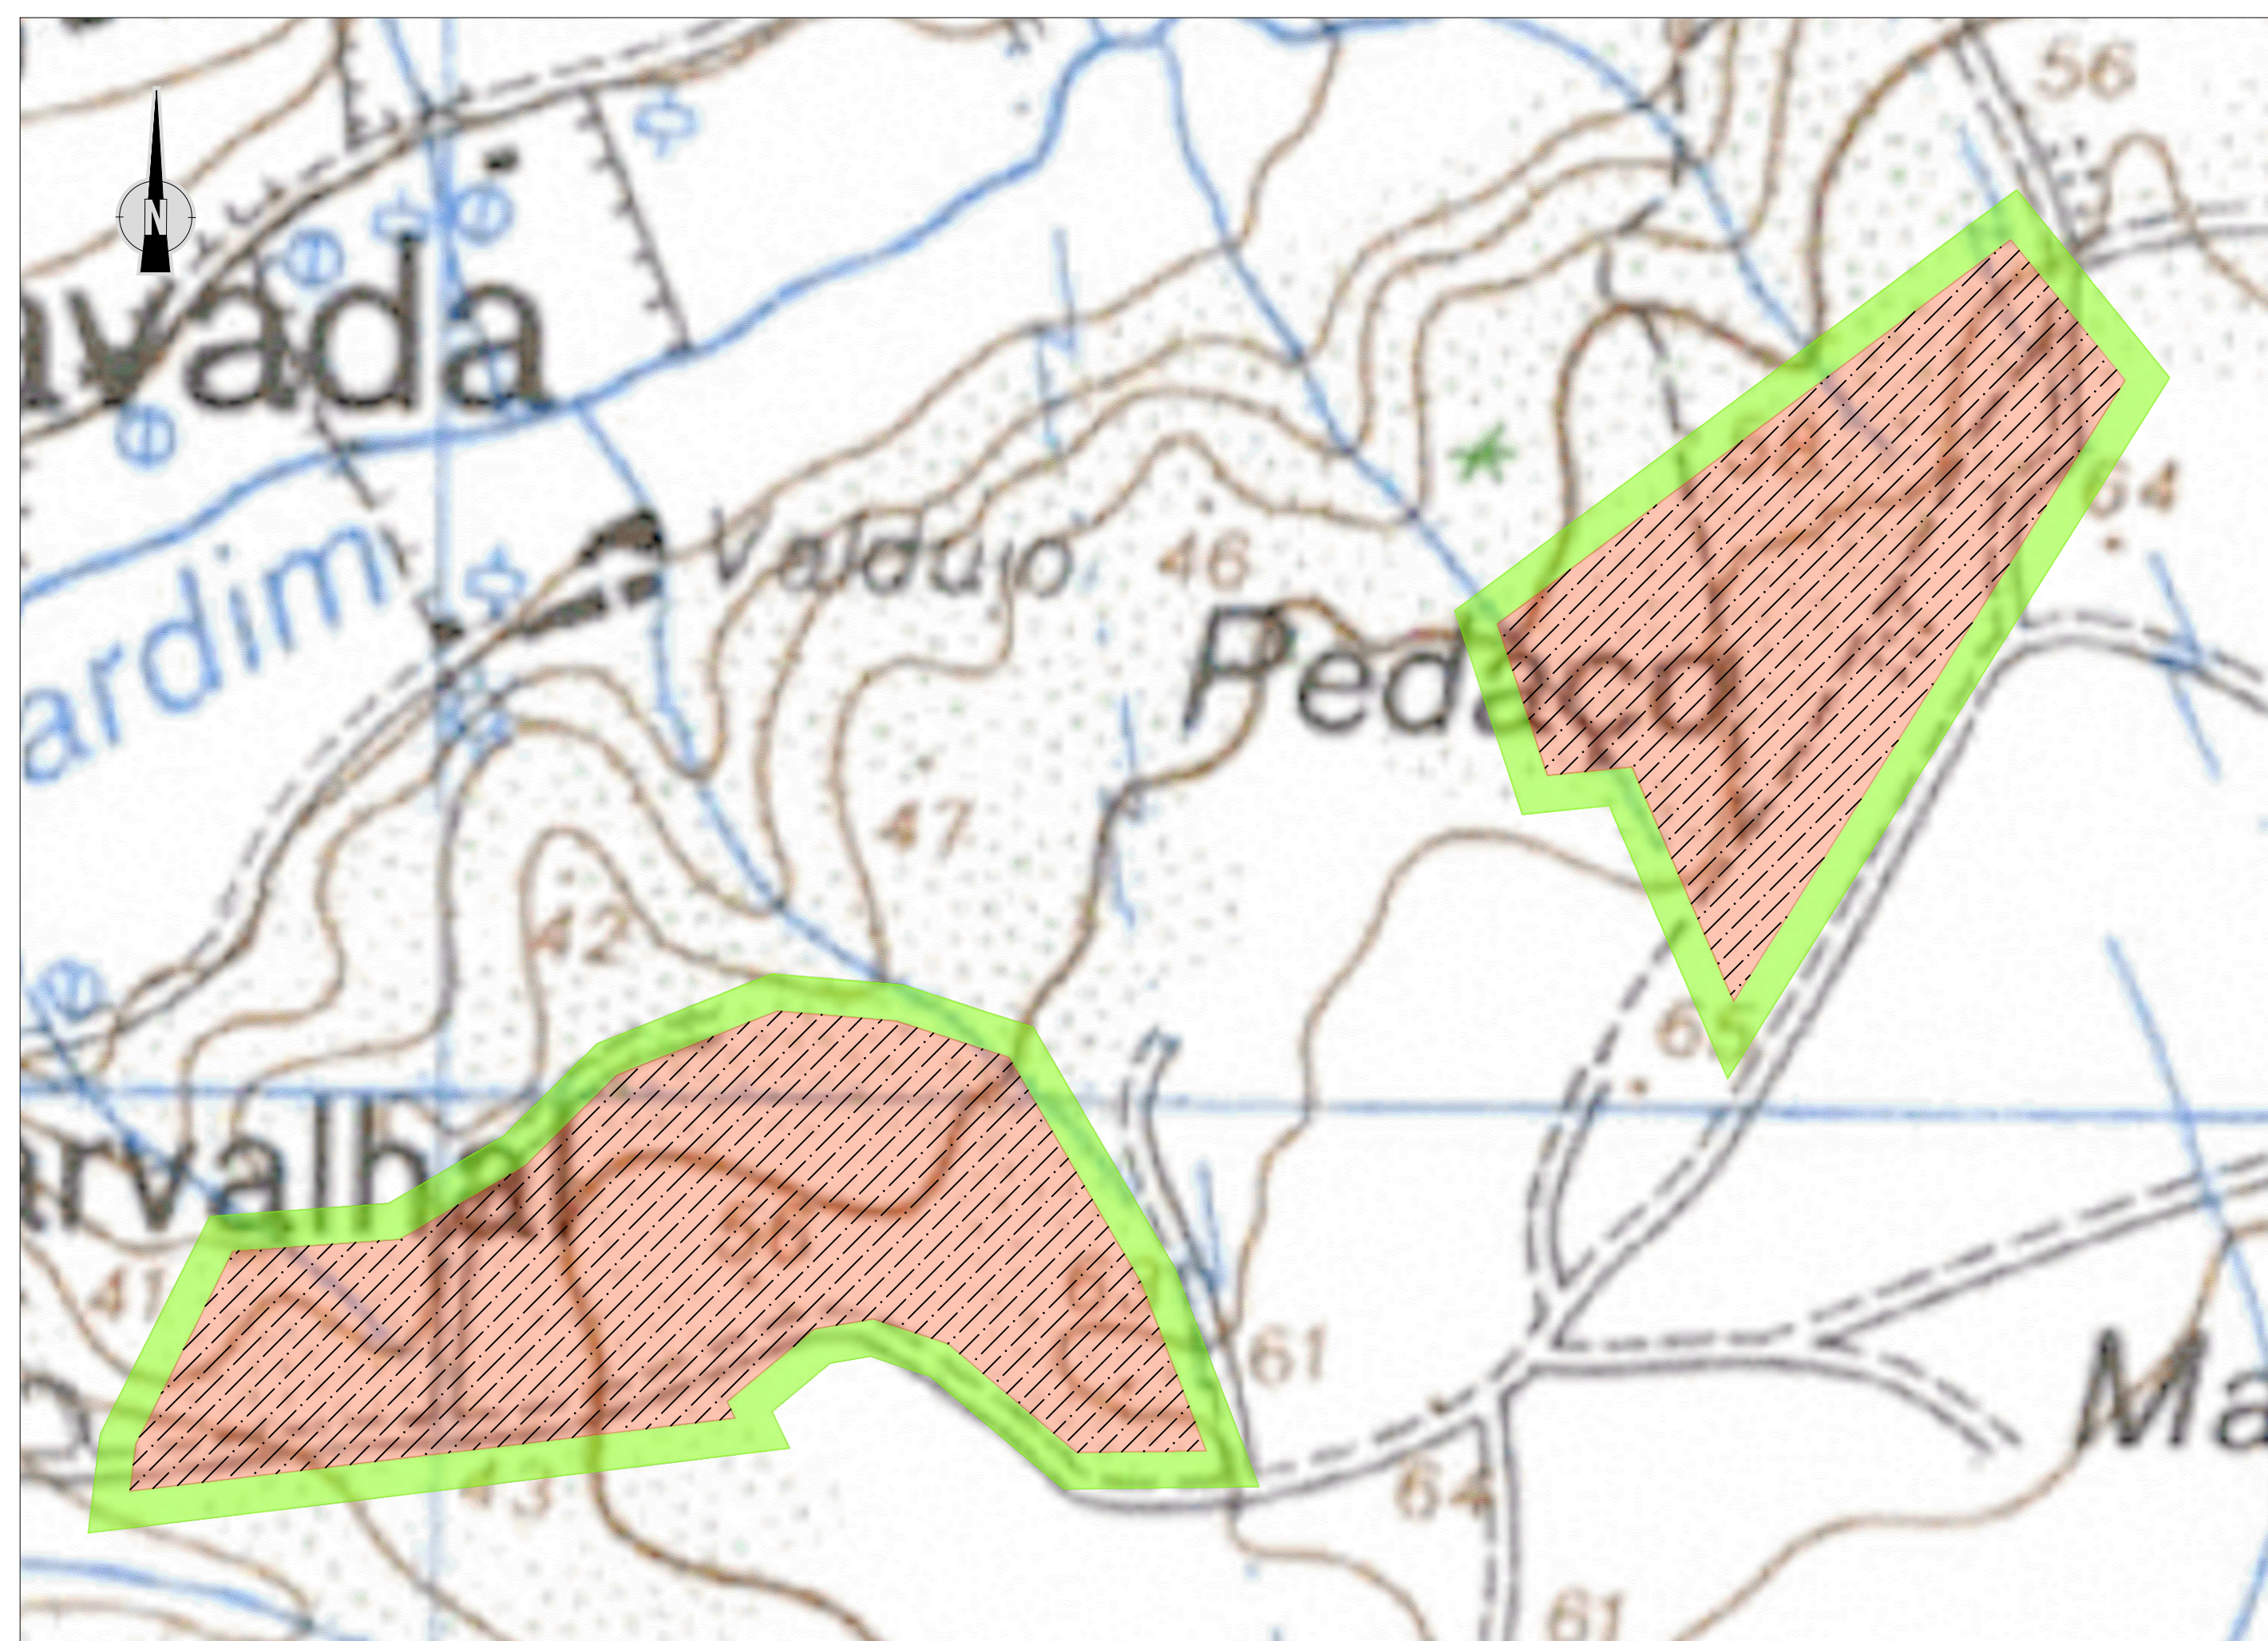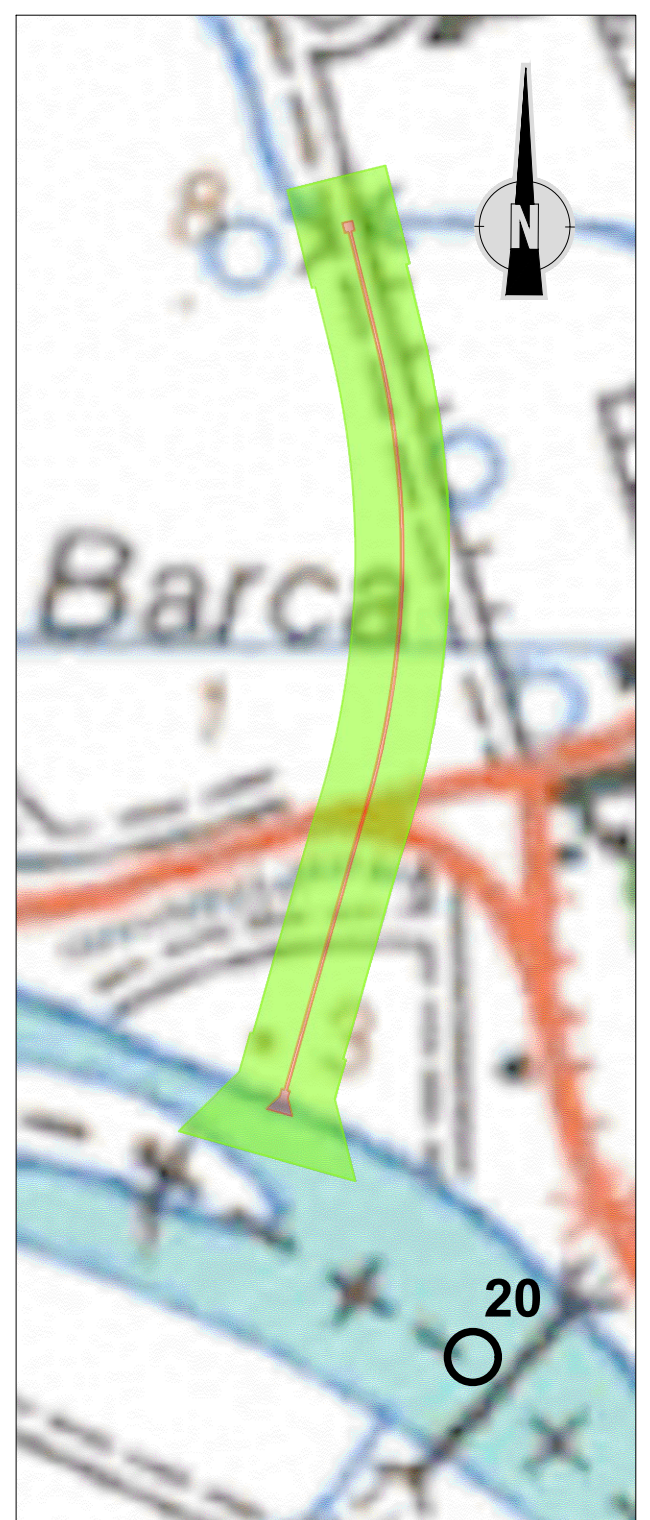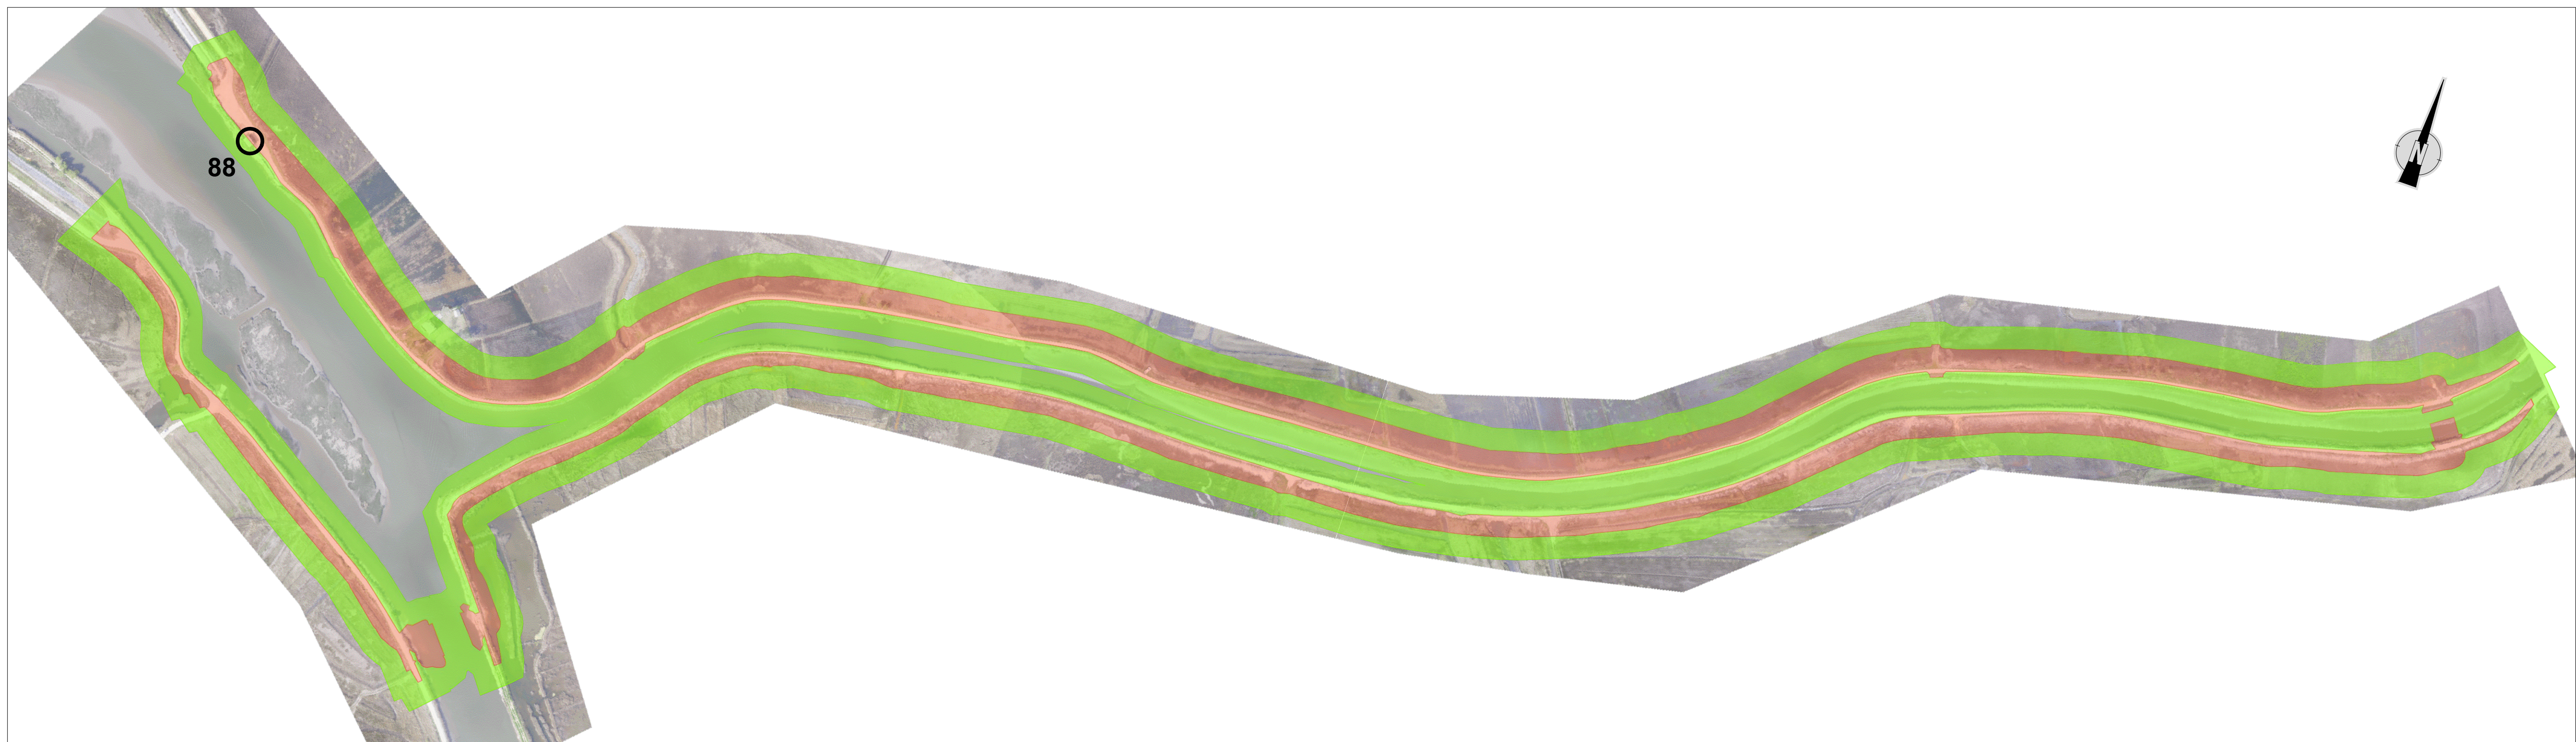

Revisão	Data	Descrição	Proj.	Des.	Verif.	Aprov.			




PROGRAMA DE DESENVOLVIMENTO RURAL 2014-2020



COMUNIDADE INTERMUNICIPAL DA REGIÃO DE AVEIRO



coba
Portugal
Consultores de Engenharia e Ambiente, S.A.


PROJETO DE EXECUÇÃO DO SISTEMA PRIMÁRIO DE DEFESA DO BAIXO VOUGA LAGUNAR


ESTUDO DE IMPACTE AMBIENTAL

Ocorrências Patrimoniais nas áreas de incidência

			Folha 4/4	
Proj.	CS	Data :	MAIO 2020	Formato
Des.	PLM	Escala :	1:2500	A1
Verif.	ACS/ER		1:5000	A3
Aprov.	ATA	021		
Nome do ficheiro:		40486-EA-0200-DE-0021		

40486-EA-0200-DE-0021.dwg

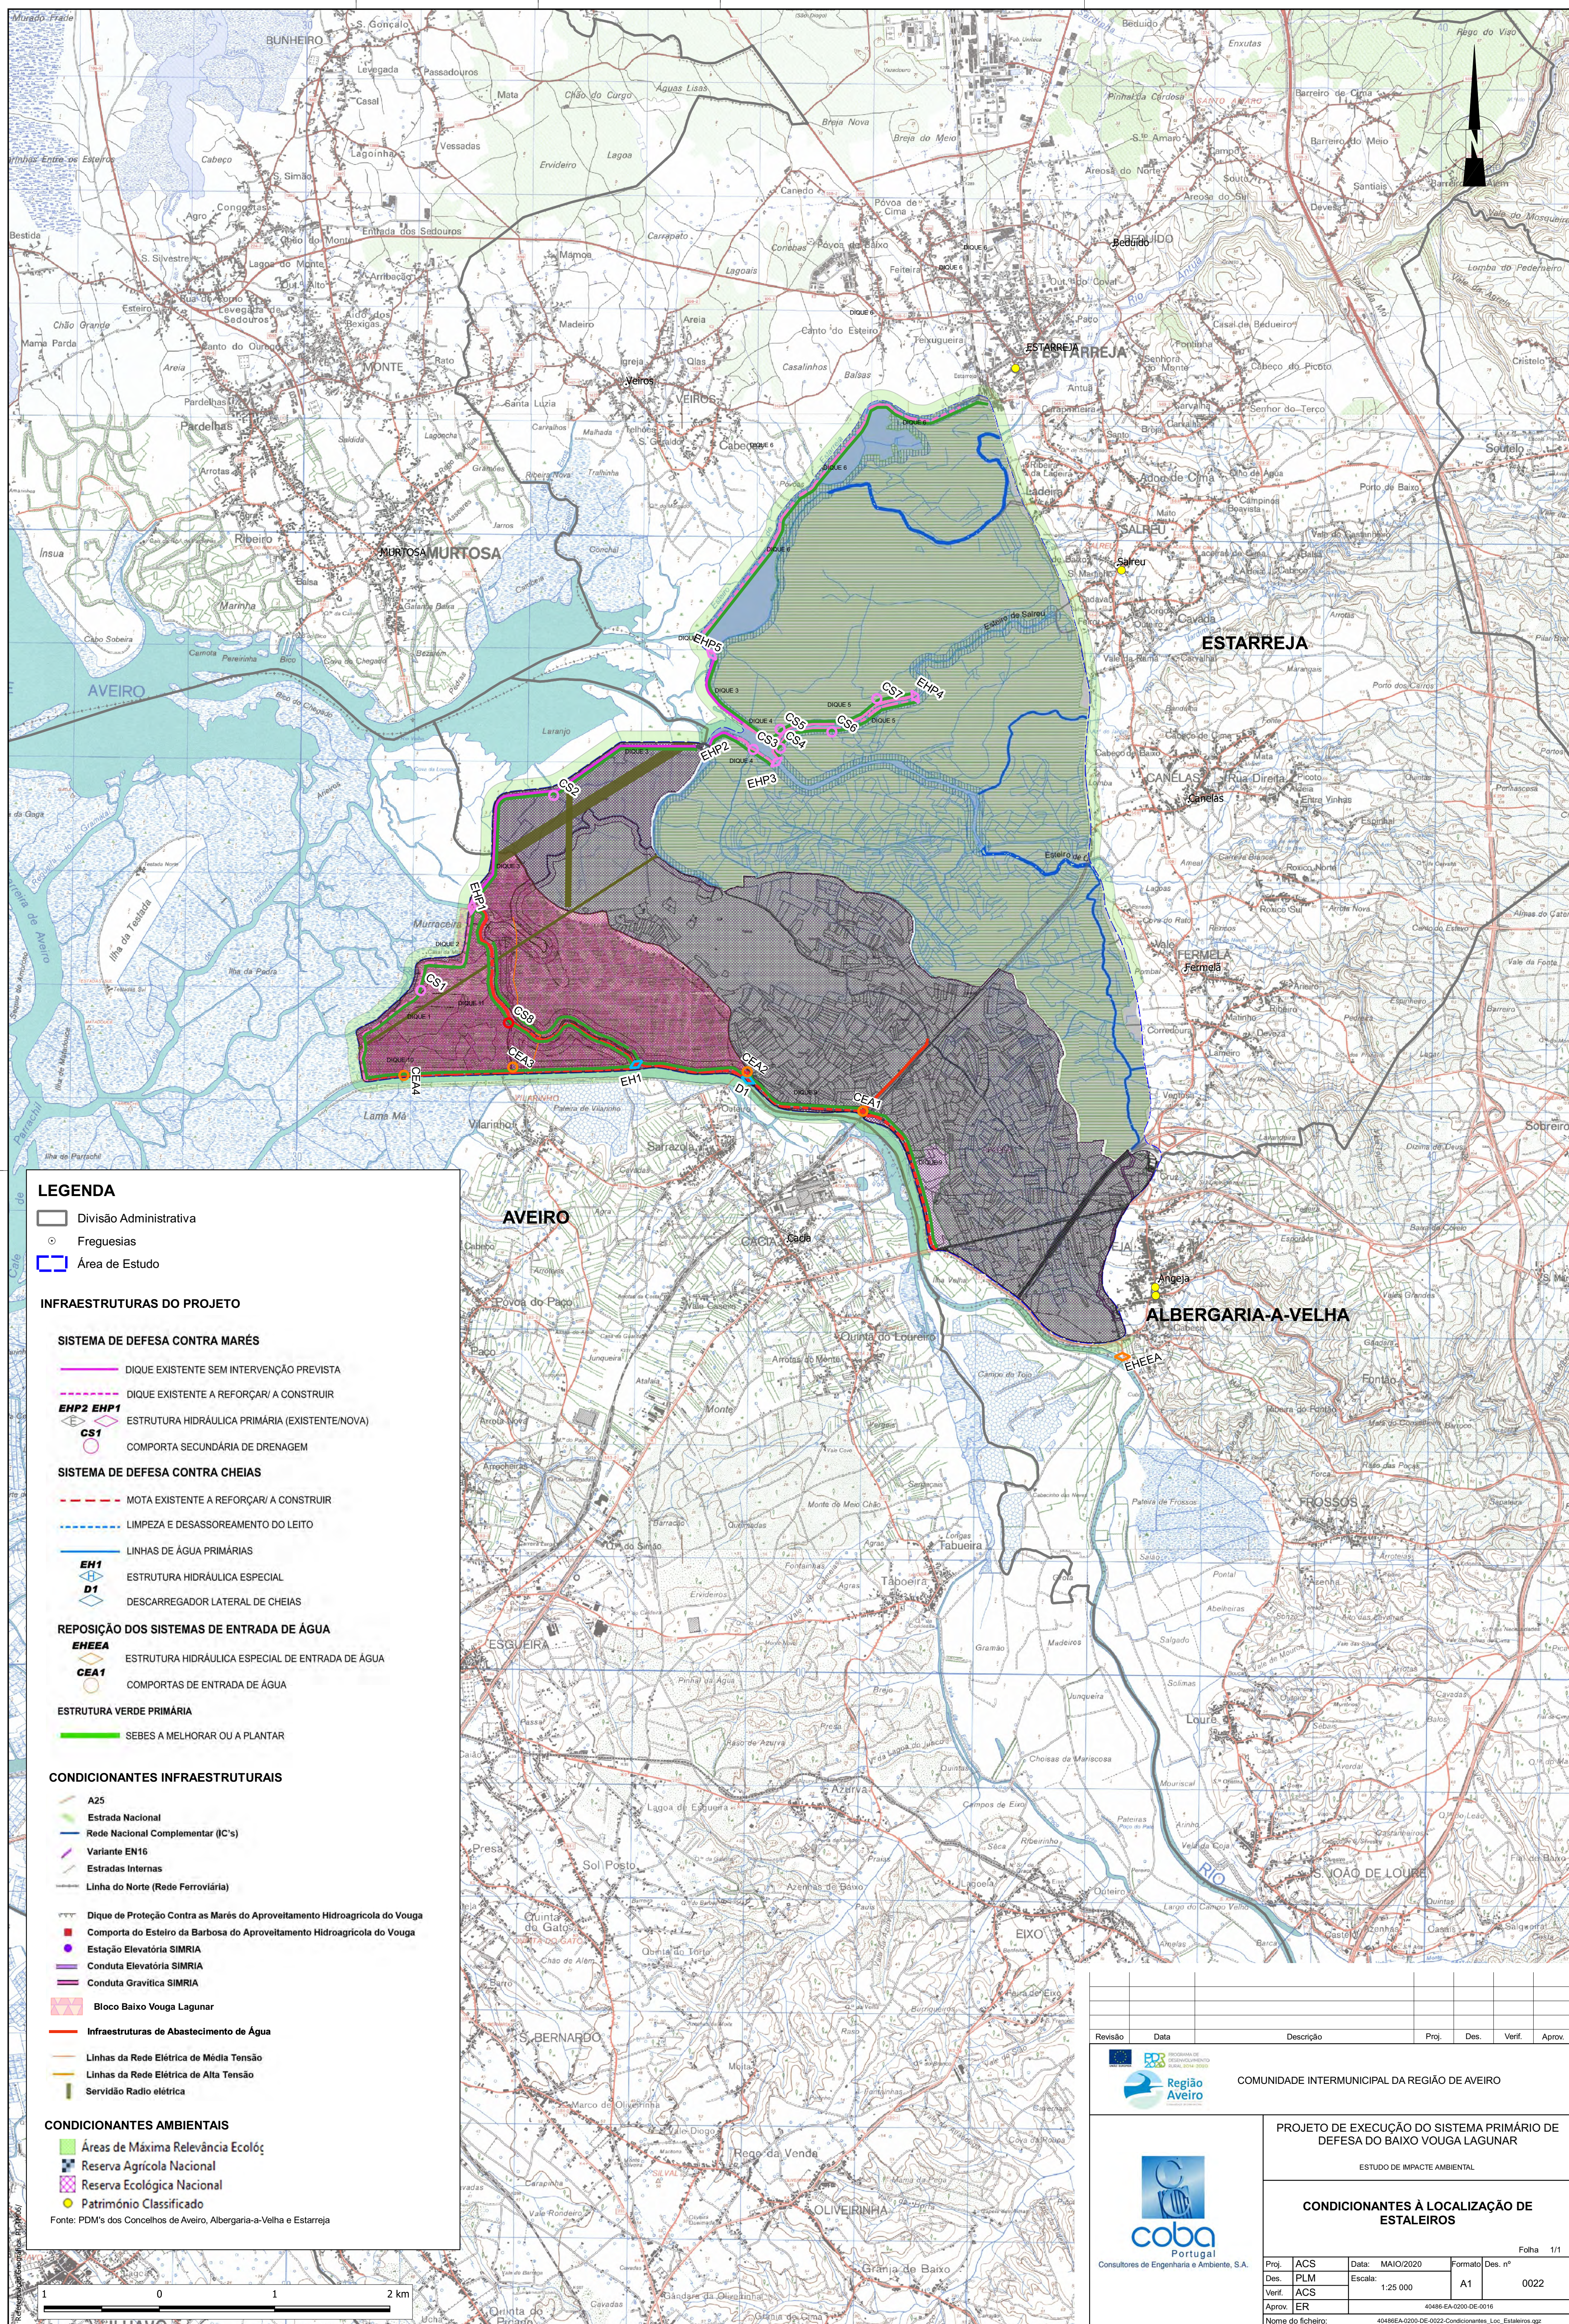

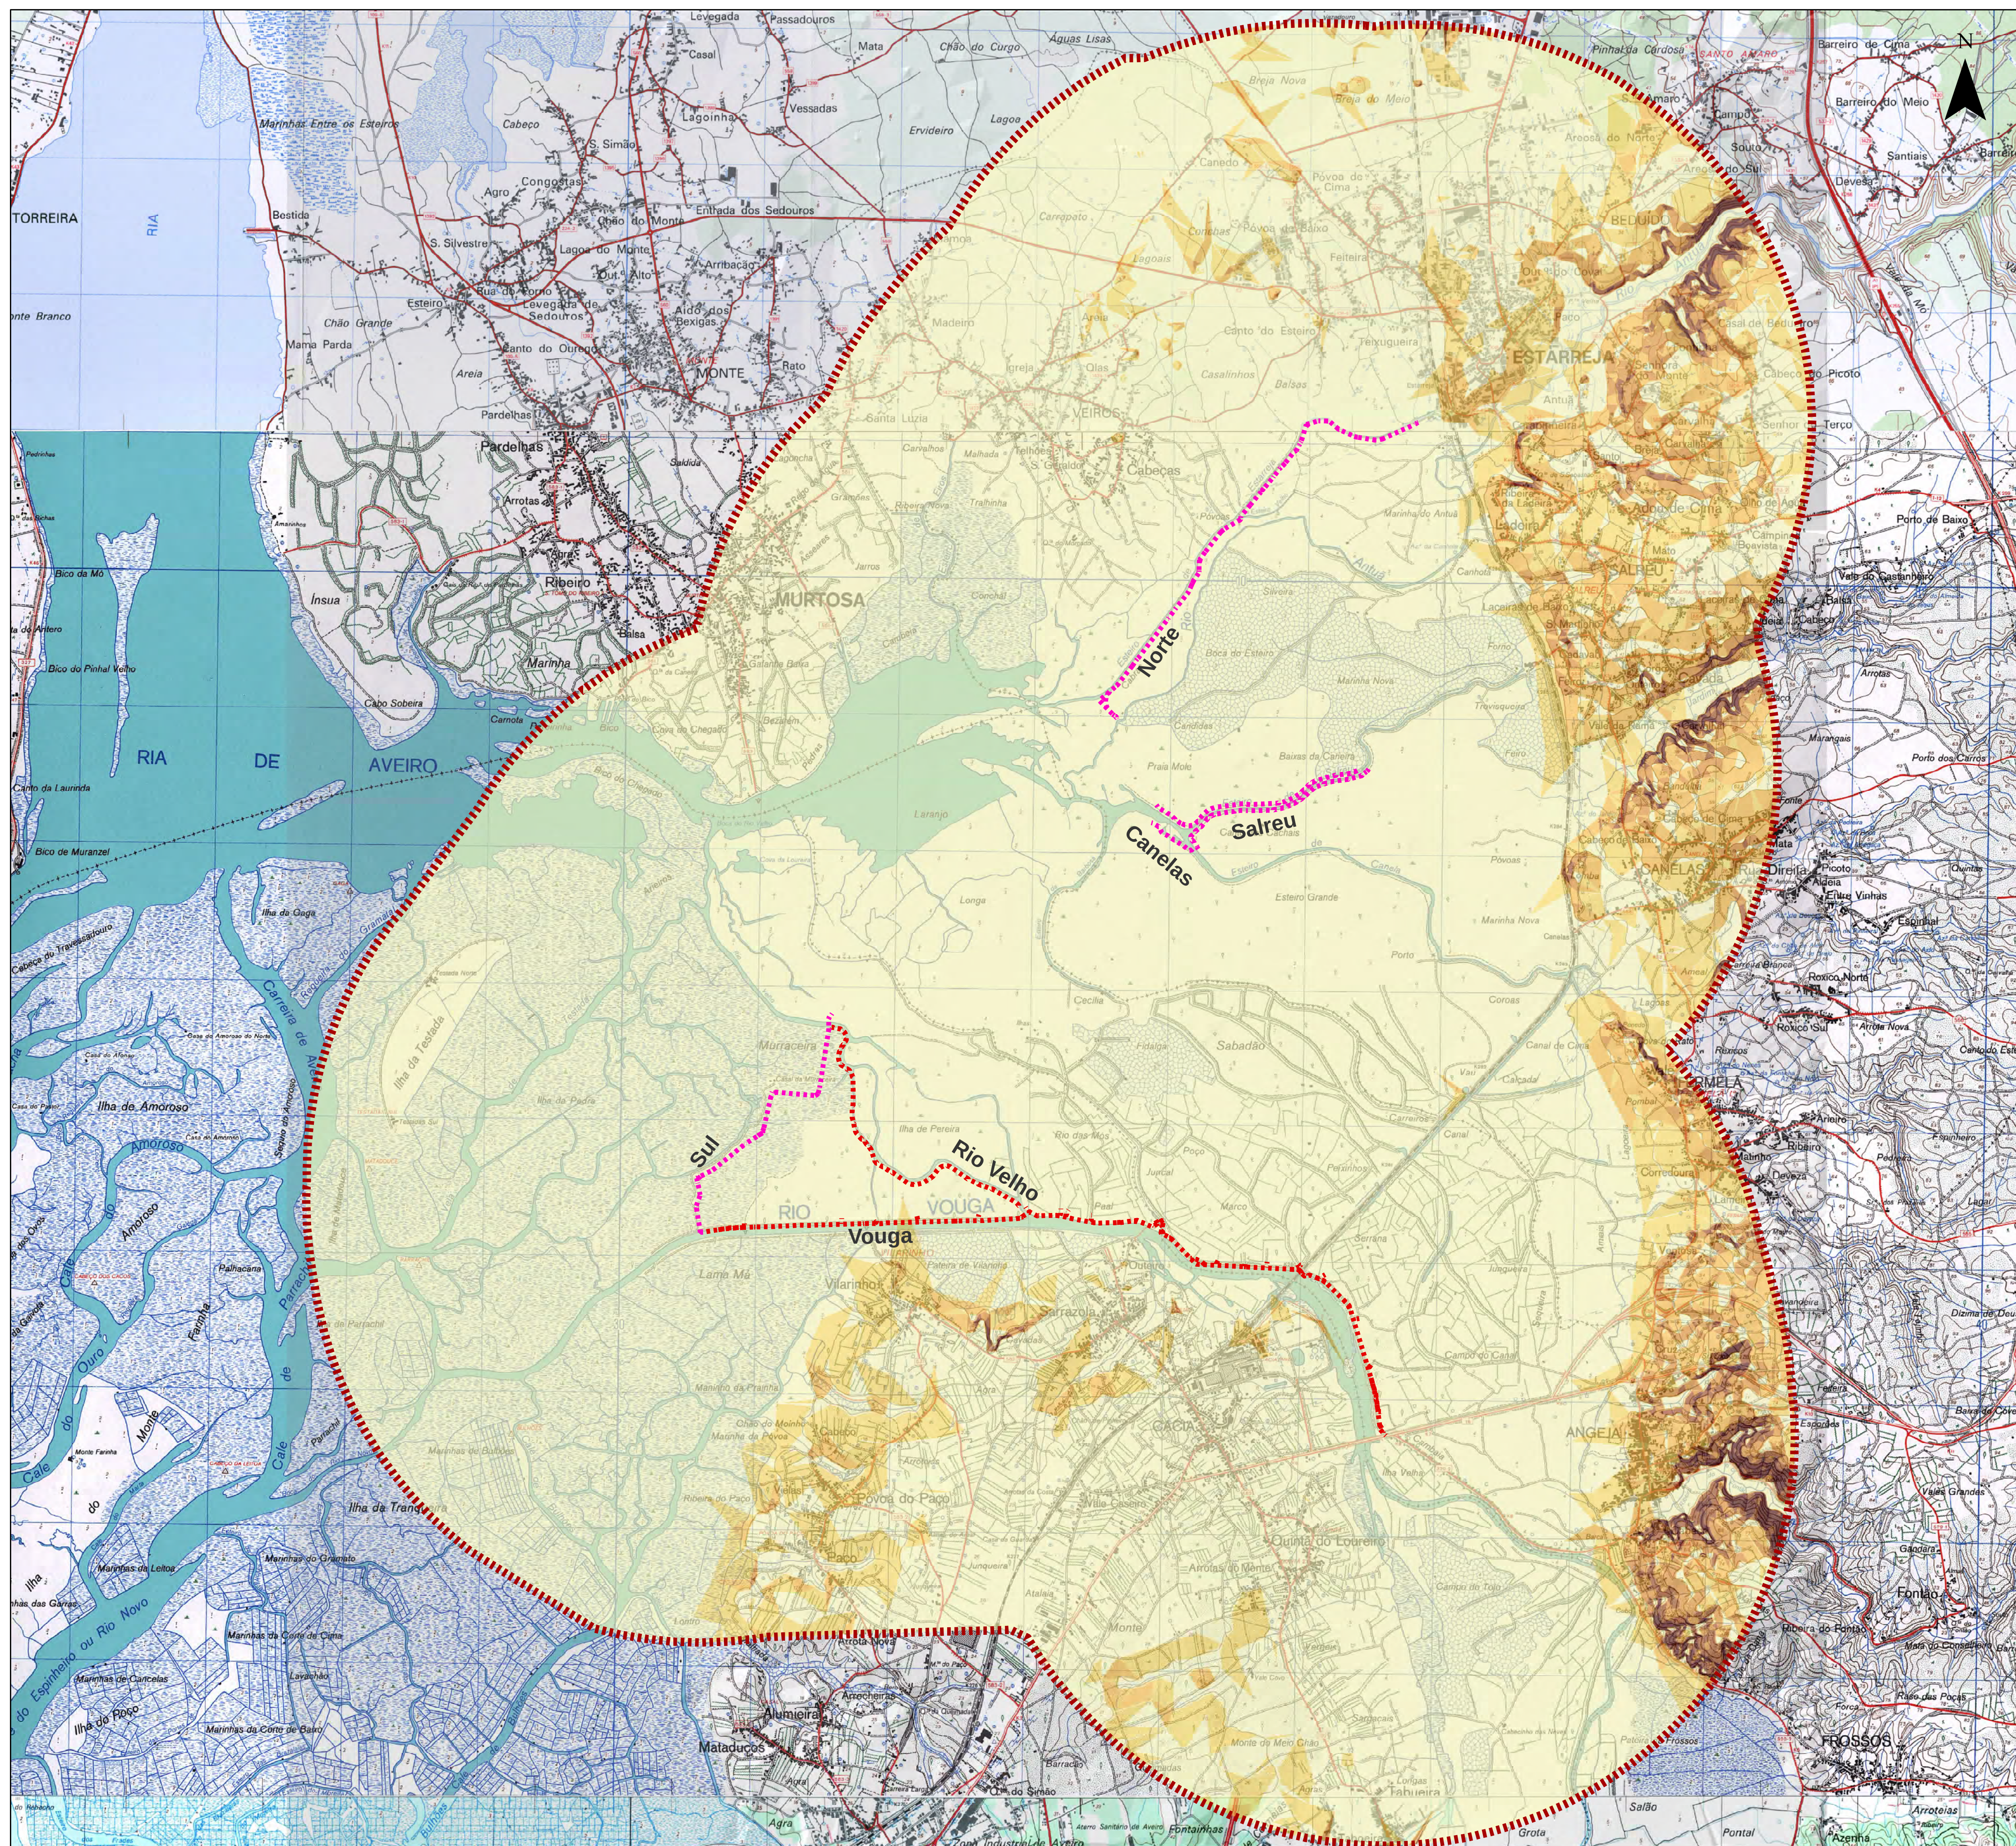

LEGENDA

Area de estudo

Sistema de Defesa Contra Marés

..... Diques/Motas existentes a reforçar/construir


Sistema de Defesa Contra Cheias

■■■■■■■■■ Diques/Motas existentes a reforçar/construir

Caracterização da Paisagem - Declives (%)

0 - 3	20 - 30
3 - 6	> 30
6 - 12	
12 - 20	

Revisão	Data		Descrição		Proj.	Des.	Verif.	Aprov.		
  Região Aveiro comunitária de desenvolvimento COMUNIDADE INTERMUNICIPAL DA REGIÃO DE AVEIRO										
 coba Portugal Consultores de Engenharia & Ambiente, S.A.				PROJETO DE EXECUÇÃO DO SISTEMA PRIMÁRIO DE DEFESA DO BAIXO VOUGA LAGUAR VOLUME I - PROJETO						
				PROJETO DE EXECUÇÃO PAISAGEM Decives						
				Proj.	SDP	Data: MARÇO 2022		Formato	Des. nº	
				Des.	SDP	Escala: 1:25 000		A1	0024	
				Verif.	ACS					
Aprov.	ATA	40486-EA-0200-DE-0024								
Nome do ficheiro: 40486-EA-0200-DE-0024_Dec										

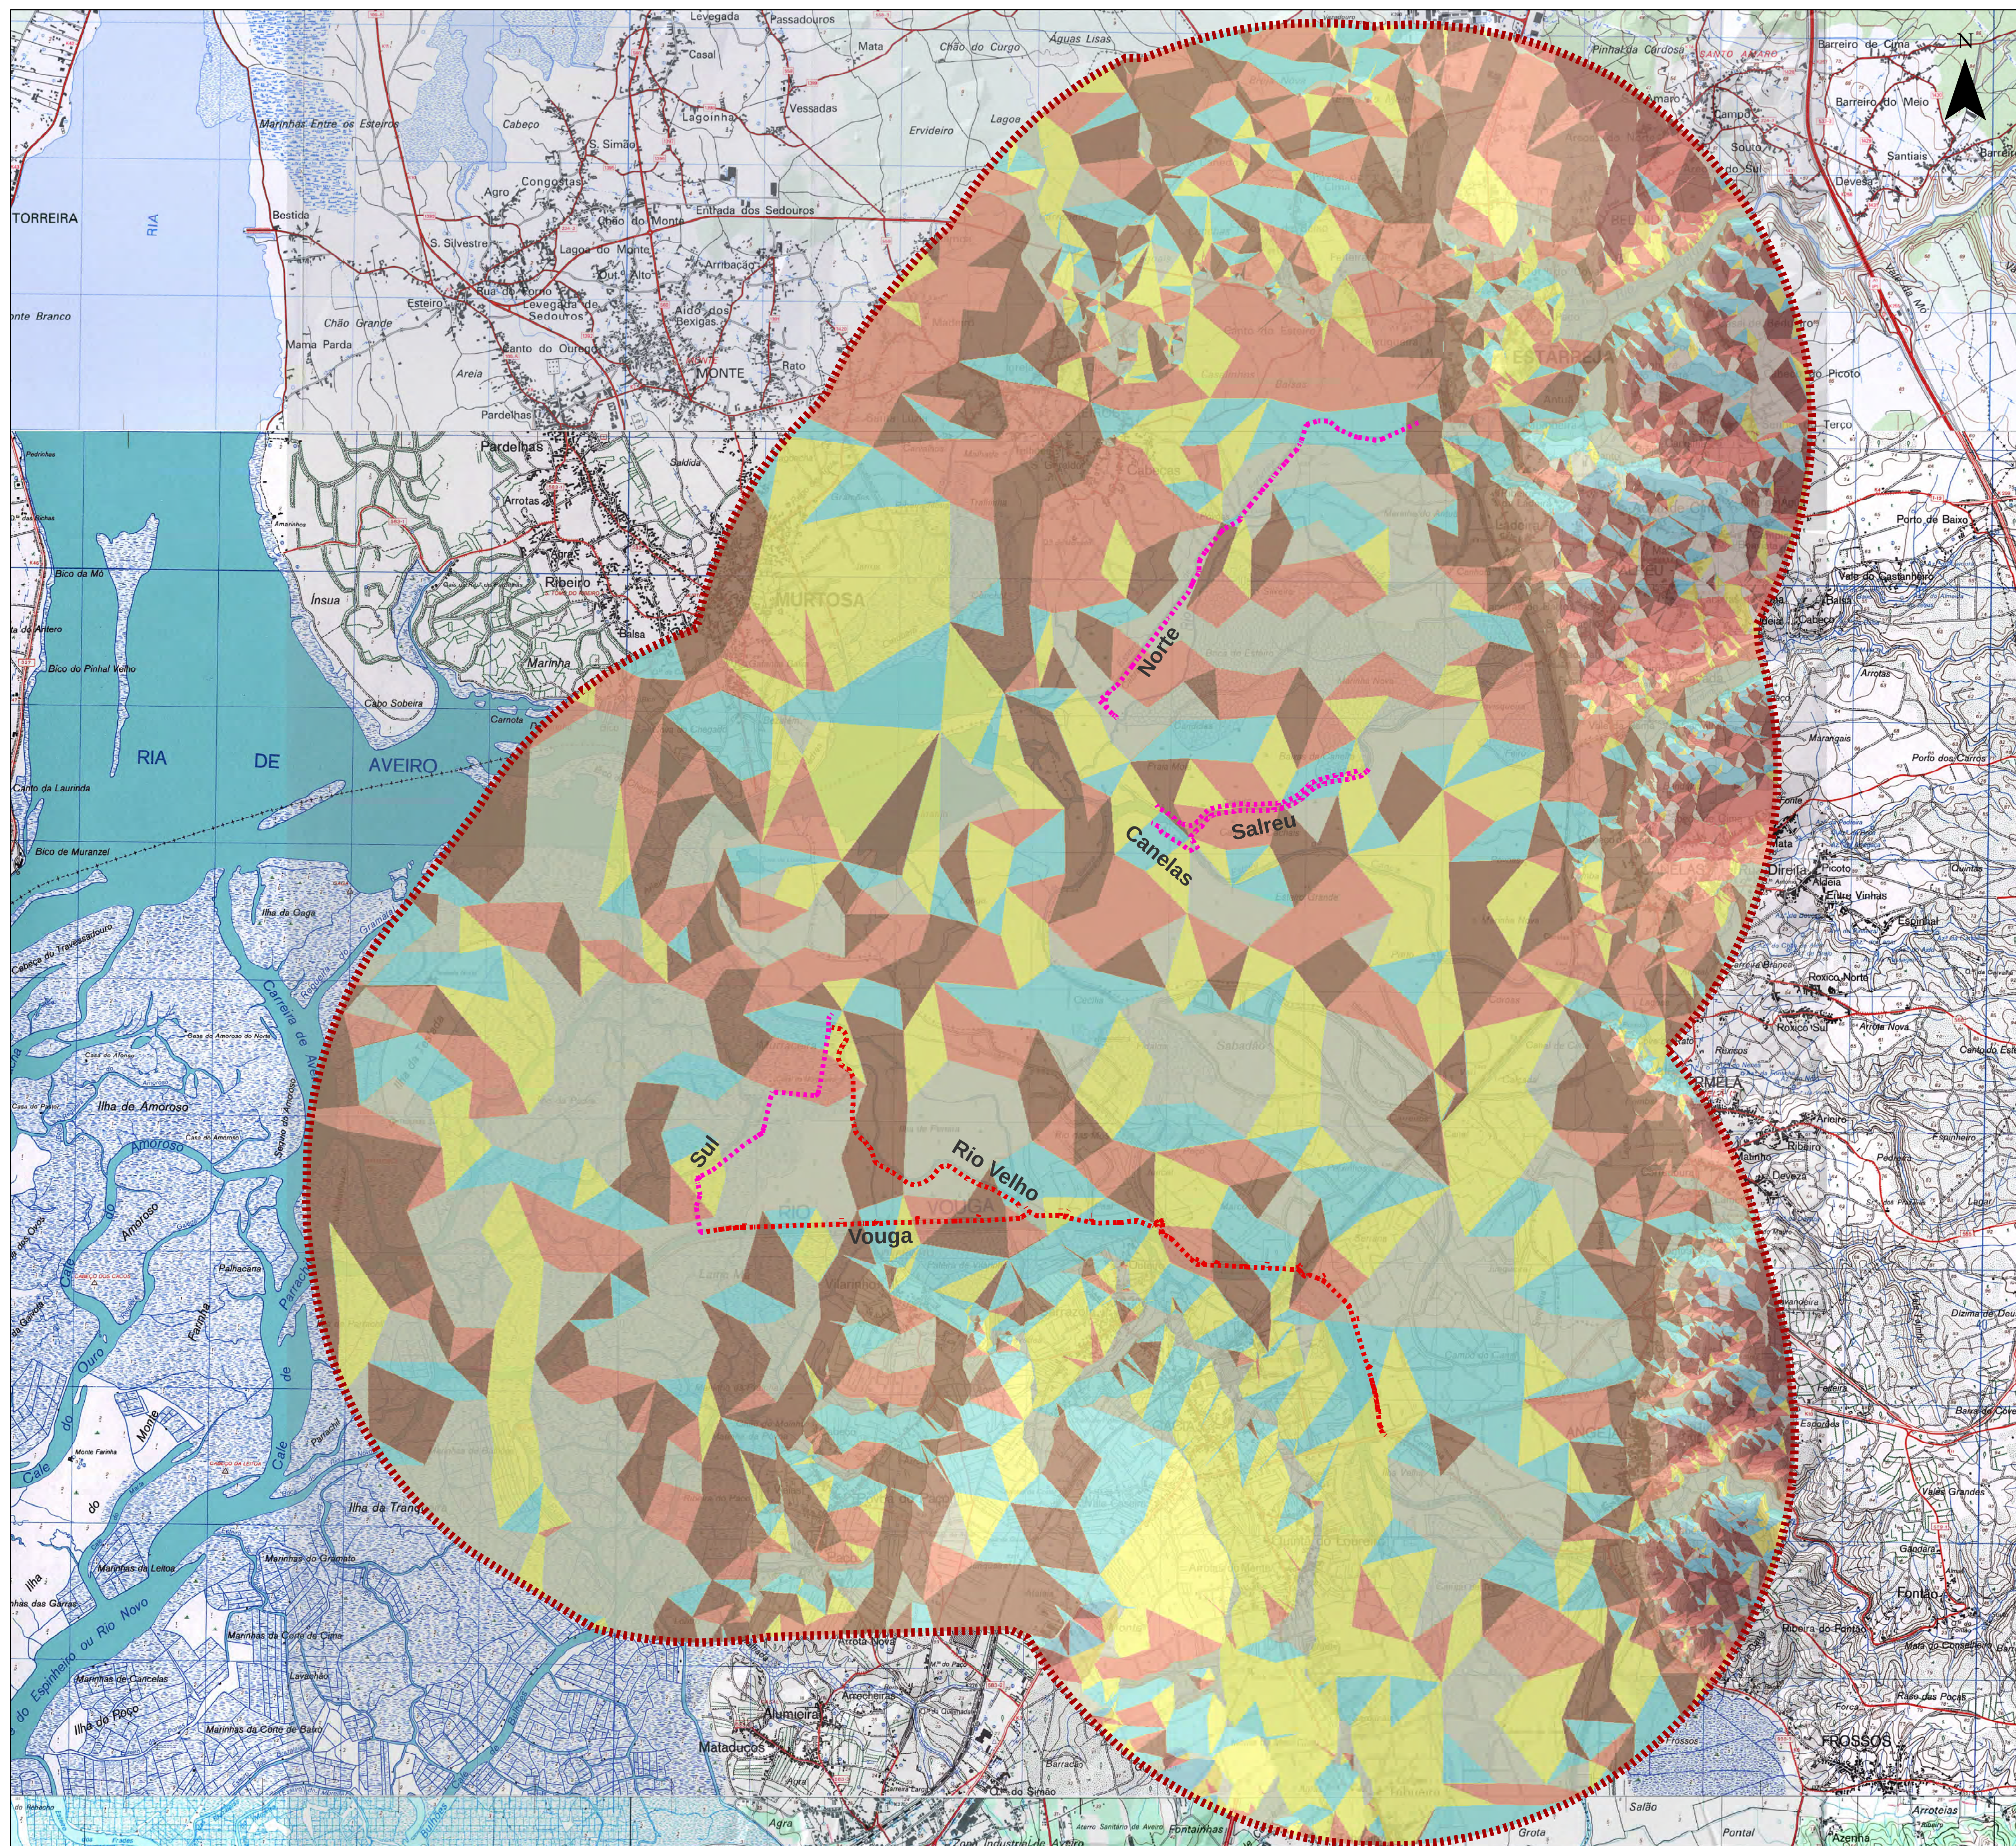


LEGENDA

-  Área de estudo
- Sistema de Defesa Contra Marés**
-  Diques/Motas existentes a reforçar/construir
- Sistema de Defesa Contra Cheias**
-  Diques/Motas existentes a reforçar/construir

Caracterização da Paisagem - Exposições

- | | |
|---|-------|
|  | Plano |
|  | Norte |
|  | Este |
|  | Sul |
|  | Oeste |

Revisão	Data			Descrição		Proj.	Des.	Verif.	Aprov.
  PROGRAMA DE DESENVOLVIMENTO RURAL 2014-2020					 Região Aveiro		COMUNIDADE INTERMUNICIPAL DA REGIÃO DE AVEIRO		
 coba Portugal Consultores de Engenharia e Ambiente, S.A.					PROJETO DE EXECUÇÃO DO SISTEMA PRIMÁRIO DE DEFESA DO BAIXO VOUGA LAGUNAR				
					VOLUME I - PROJETO				
					PROJETO DE EXECUÇÃO				
					PAISAGEM				
					Exposições				
Proj.	SDP	Data: MARÇO 2022				Formato	Des. nºº		
Des.	SDP	Escala: 1:25 000				A1	0025		
Verif.	ACS								
Aprov.		ATA		40486-EA-0200-DE-0025					
Nome do ficheiro: 40486-EA-0200-DE-0025_Exp0									

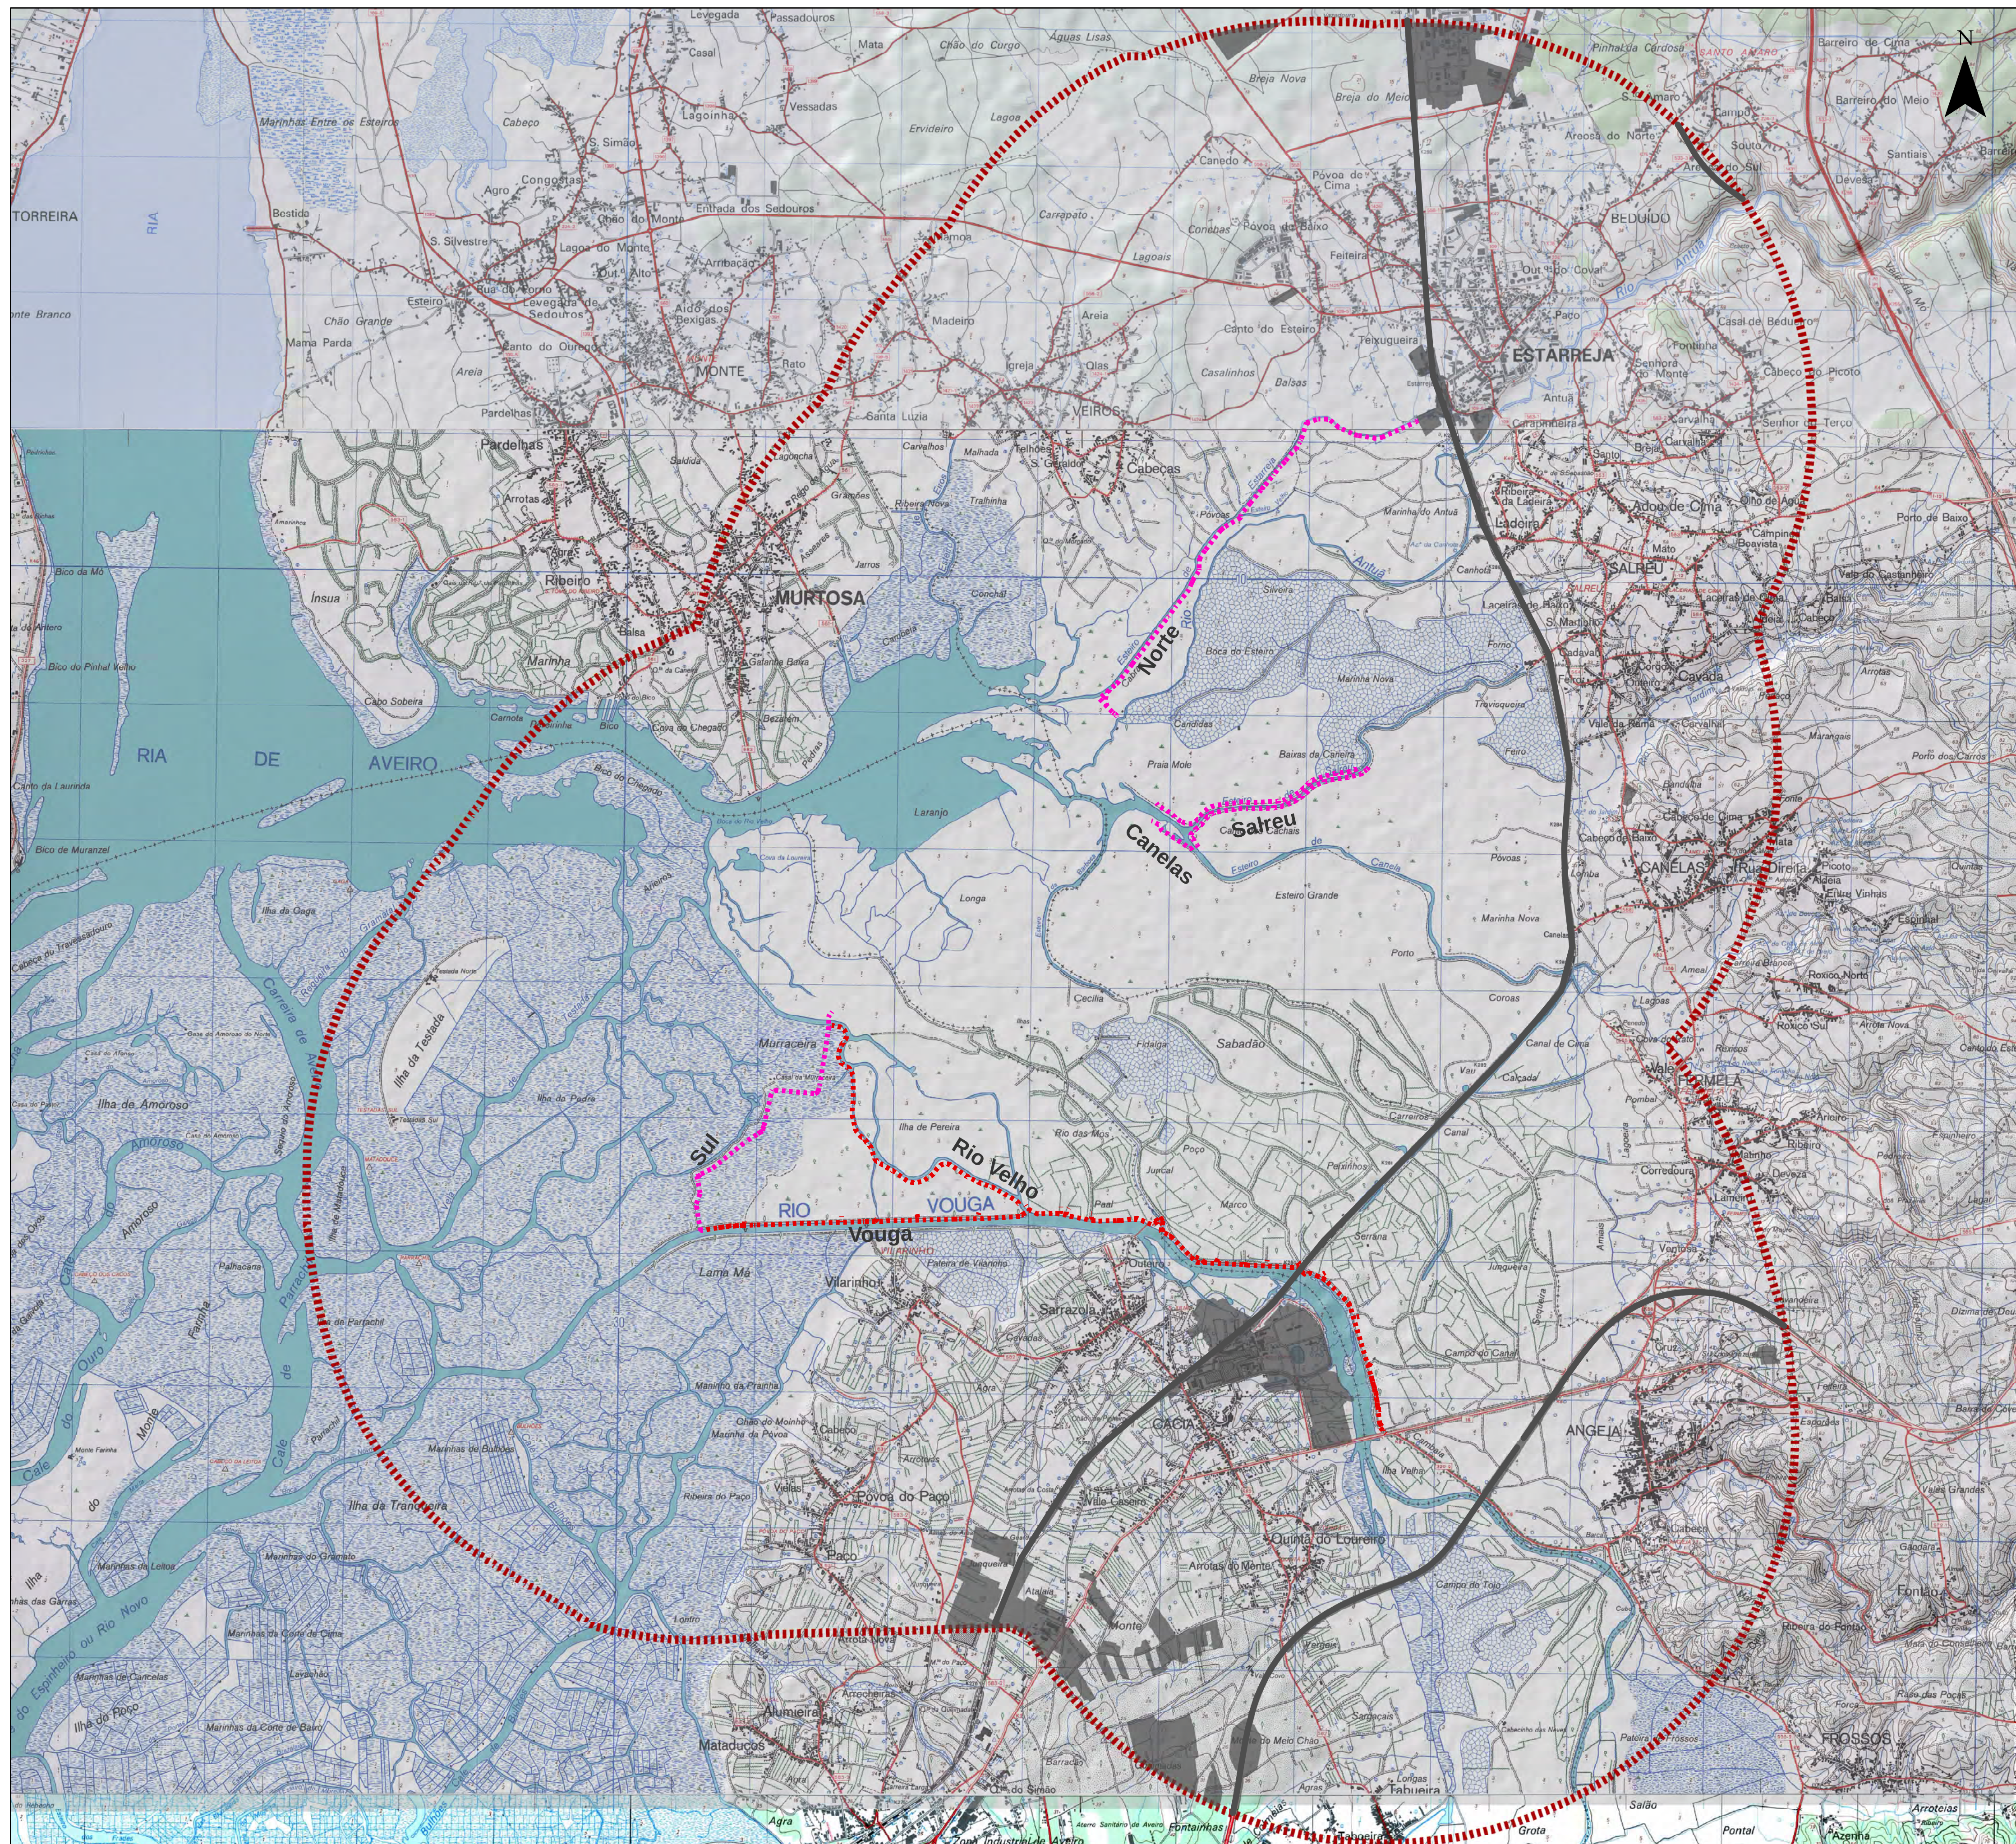

LEGENDA

Area de estudo

Sistema de Defesa Contra Marés

■■■■■ Diques/Motas existentes a reforçar/construir

Sistema de Defesa Contra Cheias

..... Diques/Motas existentes a reforçar/construir

Elementos dissonantes na envolvente

Áreas industriais e outras infraestruturas
(aterros e tratamento de resíduos e águas residuais)

— Vias rodovias e ferroviárias relevantes

Revisão	Data	Descrição	Proj.	Des.	Verif.	Aprov.			





PROGRAMA DE
DESENVOLVIMENTO
RURAL 2014-2020



**Região
Aveiro**

COMUNIDADE INTERMUNICIPAL
DA REGIÃO DE AVEIRO



coba
Portugal

Consultores de Engenharia e Ambiente, S.A.

PROJETO DE EXECUÇÃO DO SISTEMA PRIMÁRIO
DE DEFESA DO BAIXO VOUGA LAGUNAR

VOLUME I - PROJETO

PROJETO DE EXECUÇÃO

PAISAGEM

Impactes Cumulativos

Proj.	SDP	Data:	Formato	Des. nº
Des.	SDP	MARÇO 2022	A1	0028
Verif.	ACS	Escala: 1:25 000		
Aprov.	ATA	40486-EA-0200-DE-0028		

40486-EA-0200-DE-0028_ImpCum