




1:500

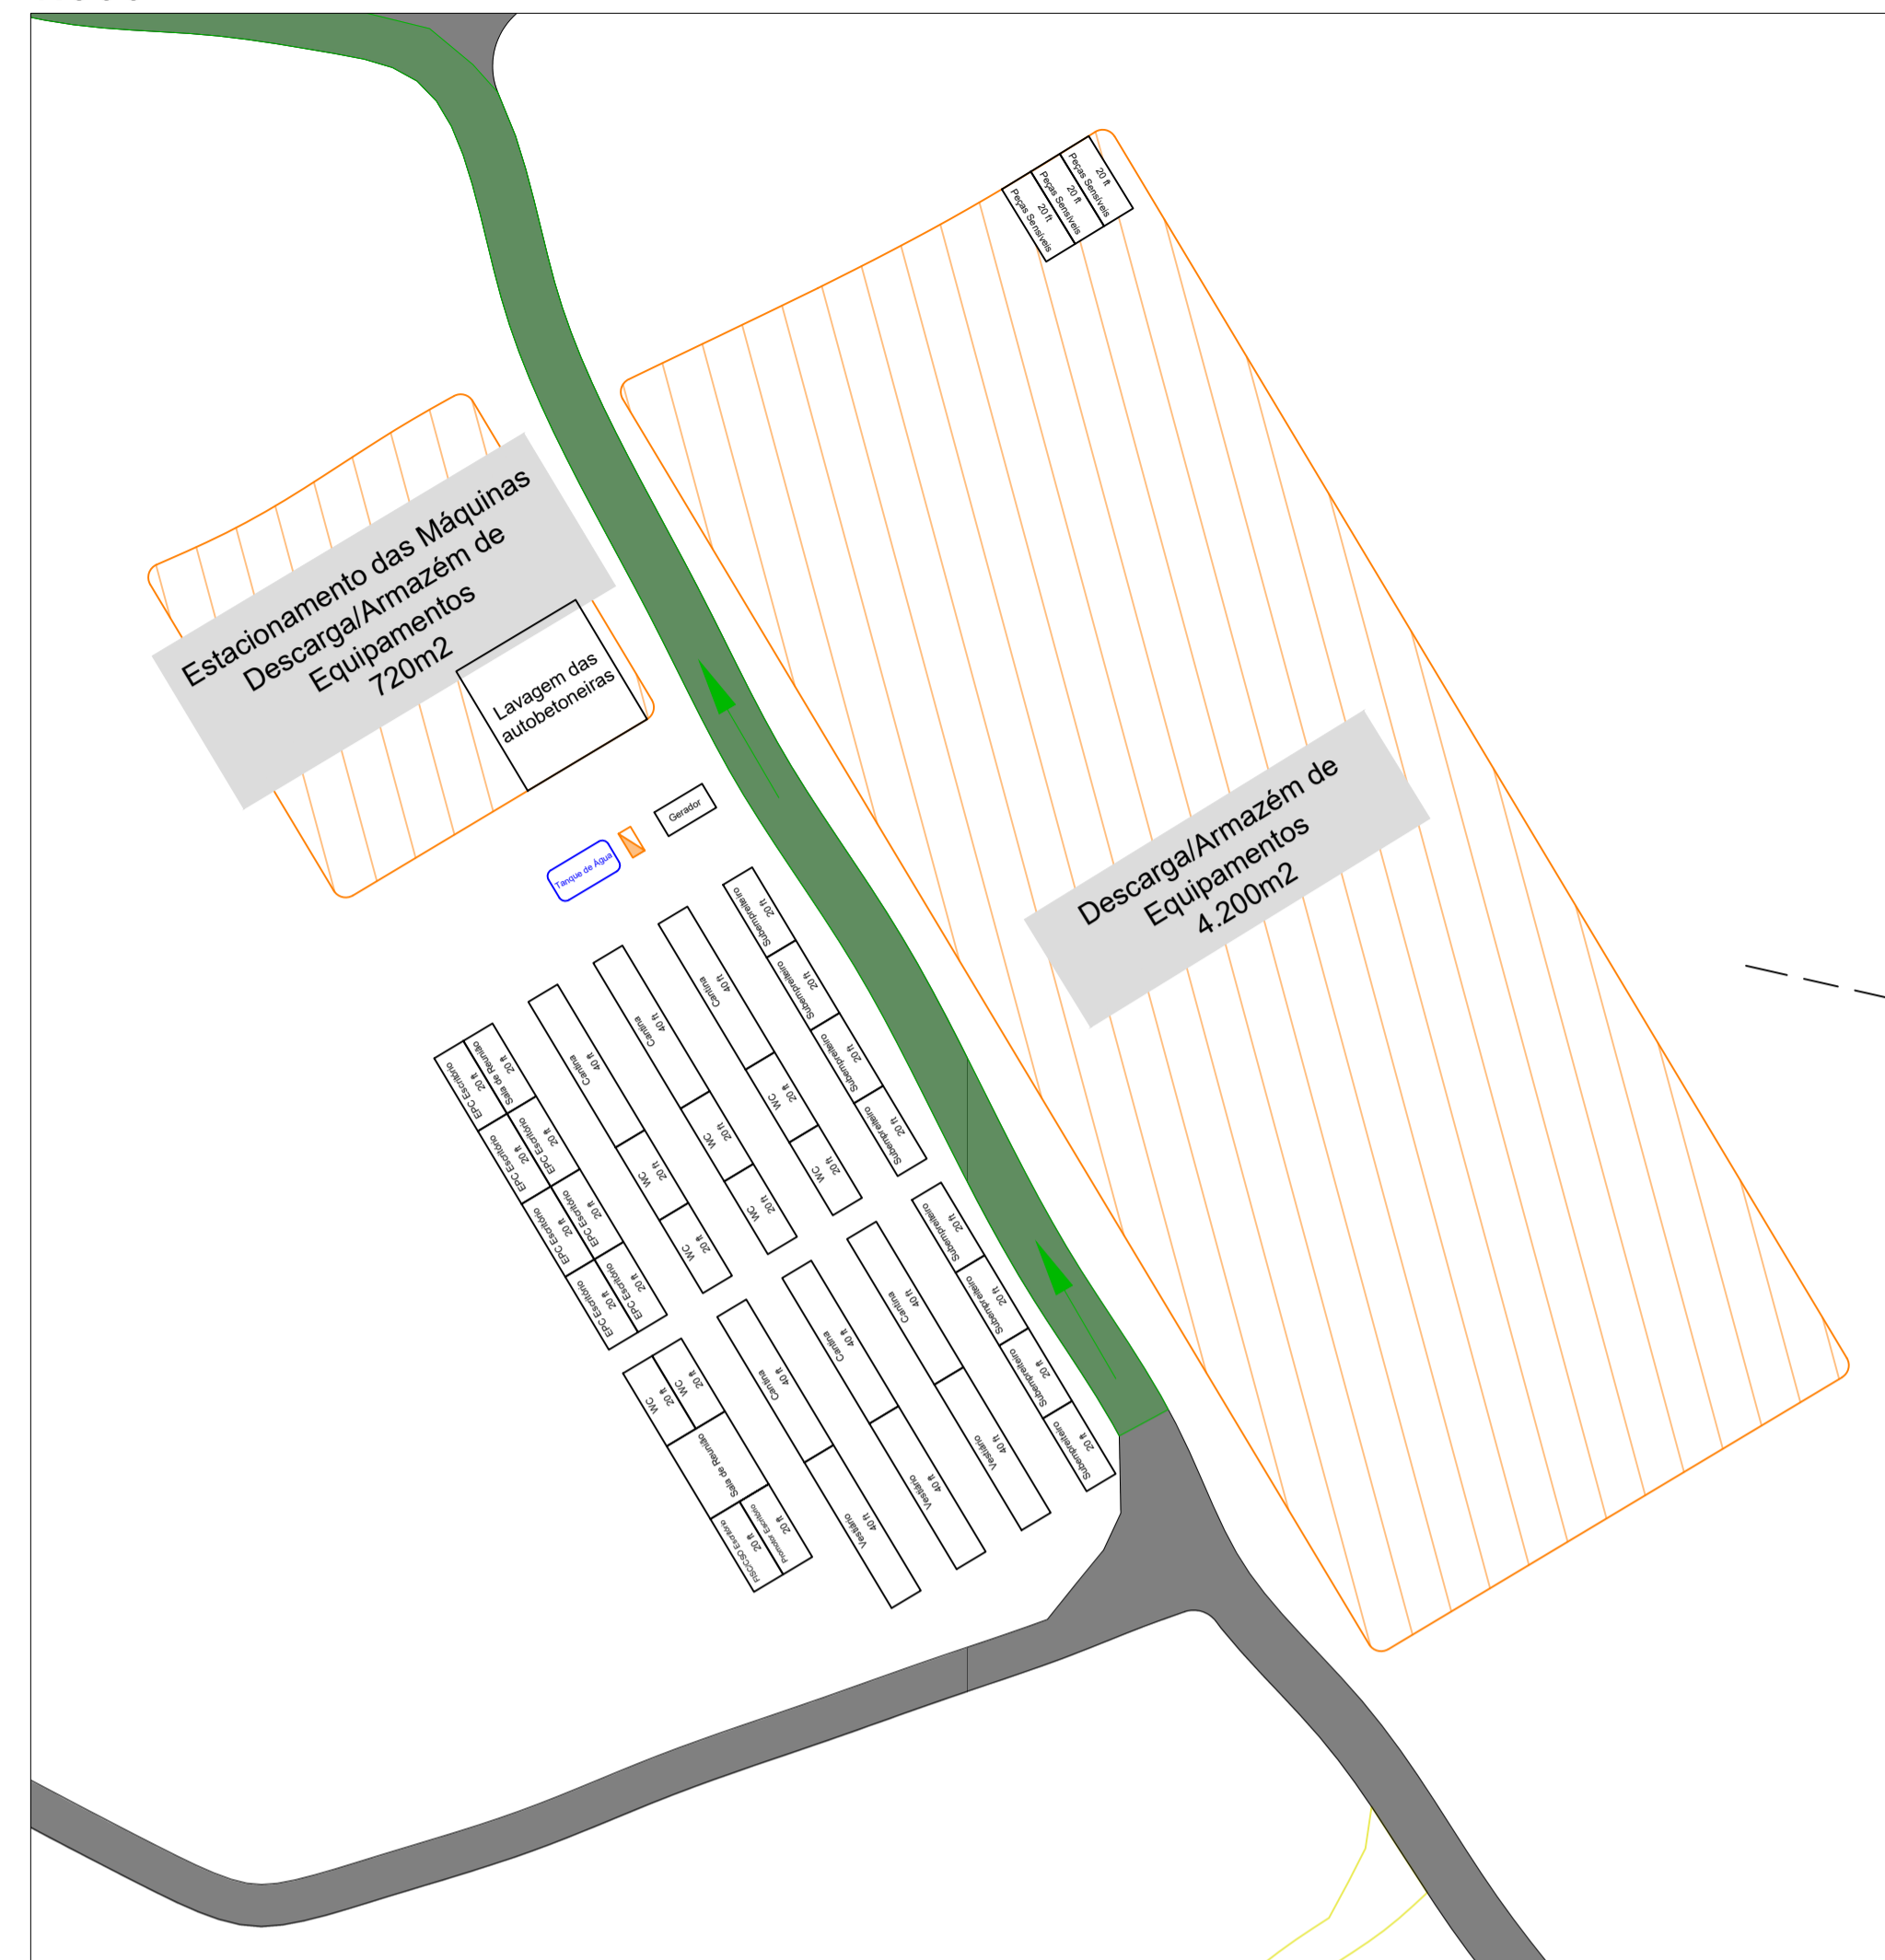

1:500

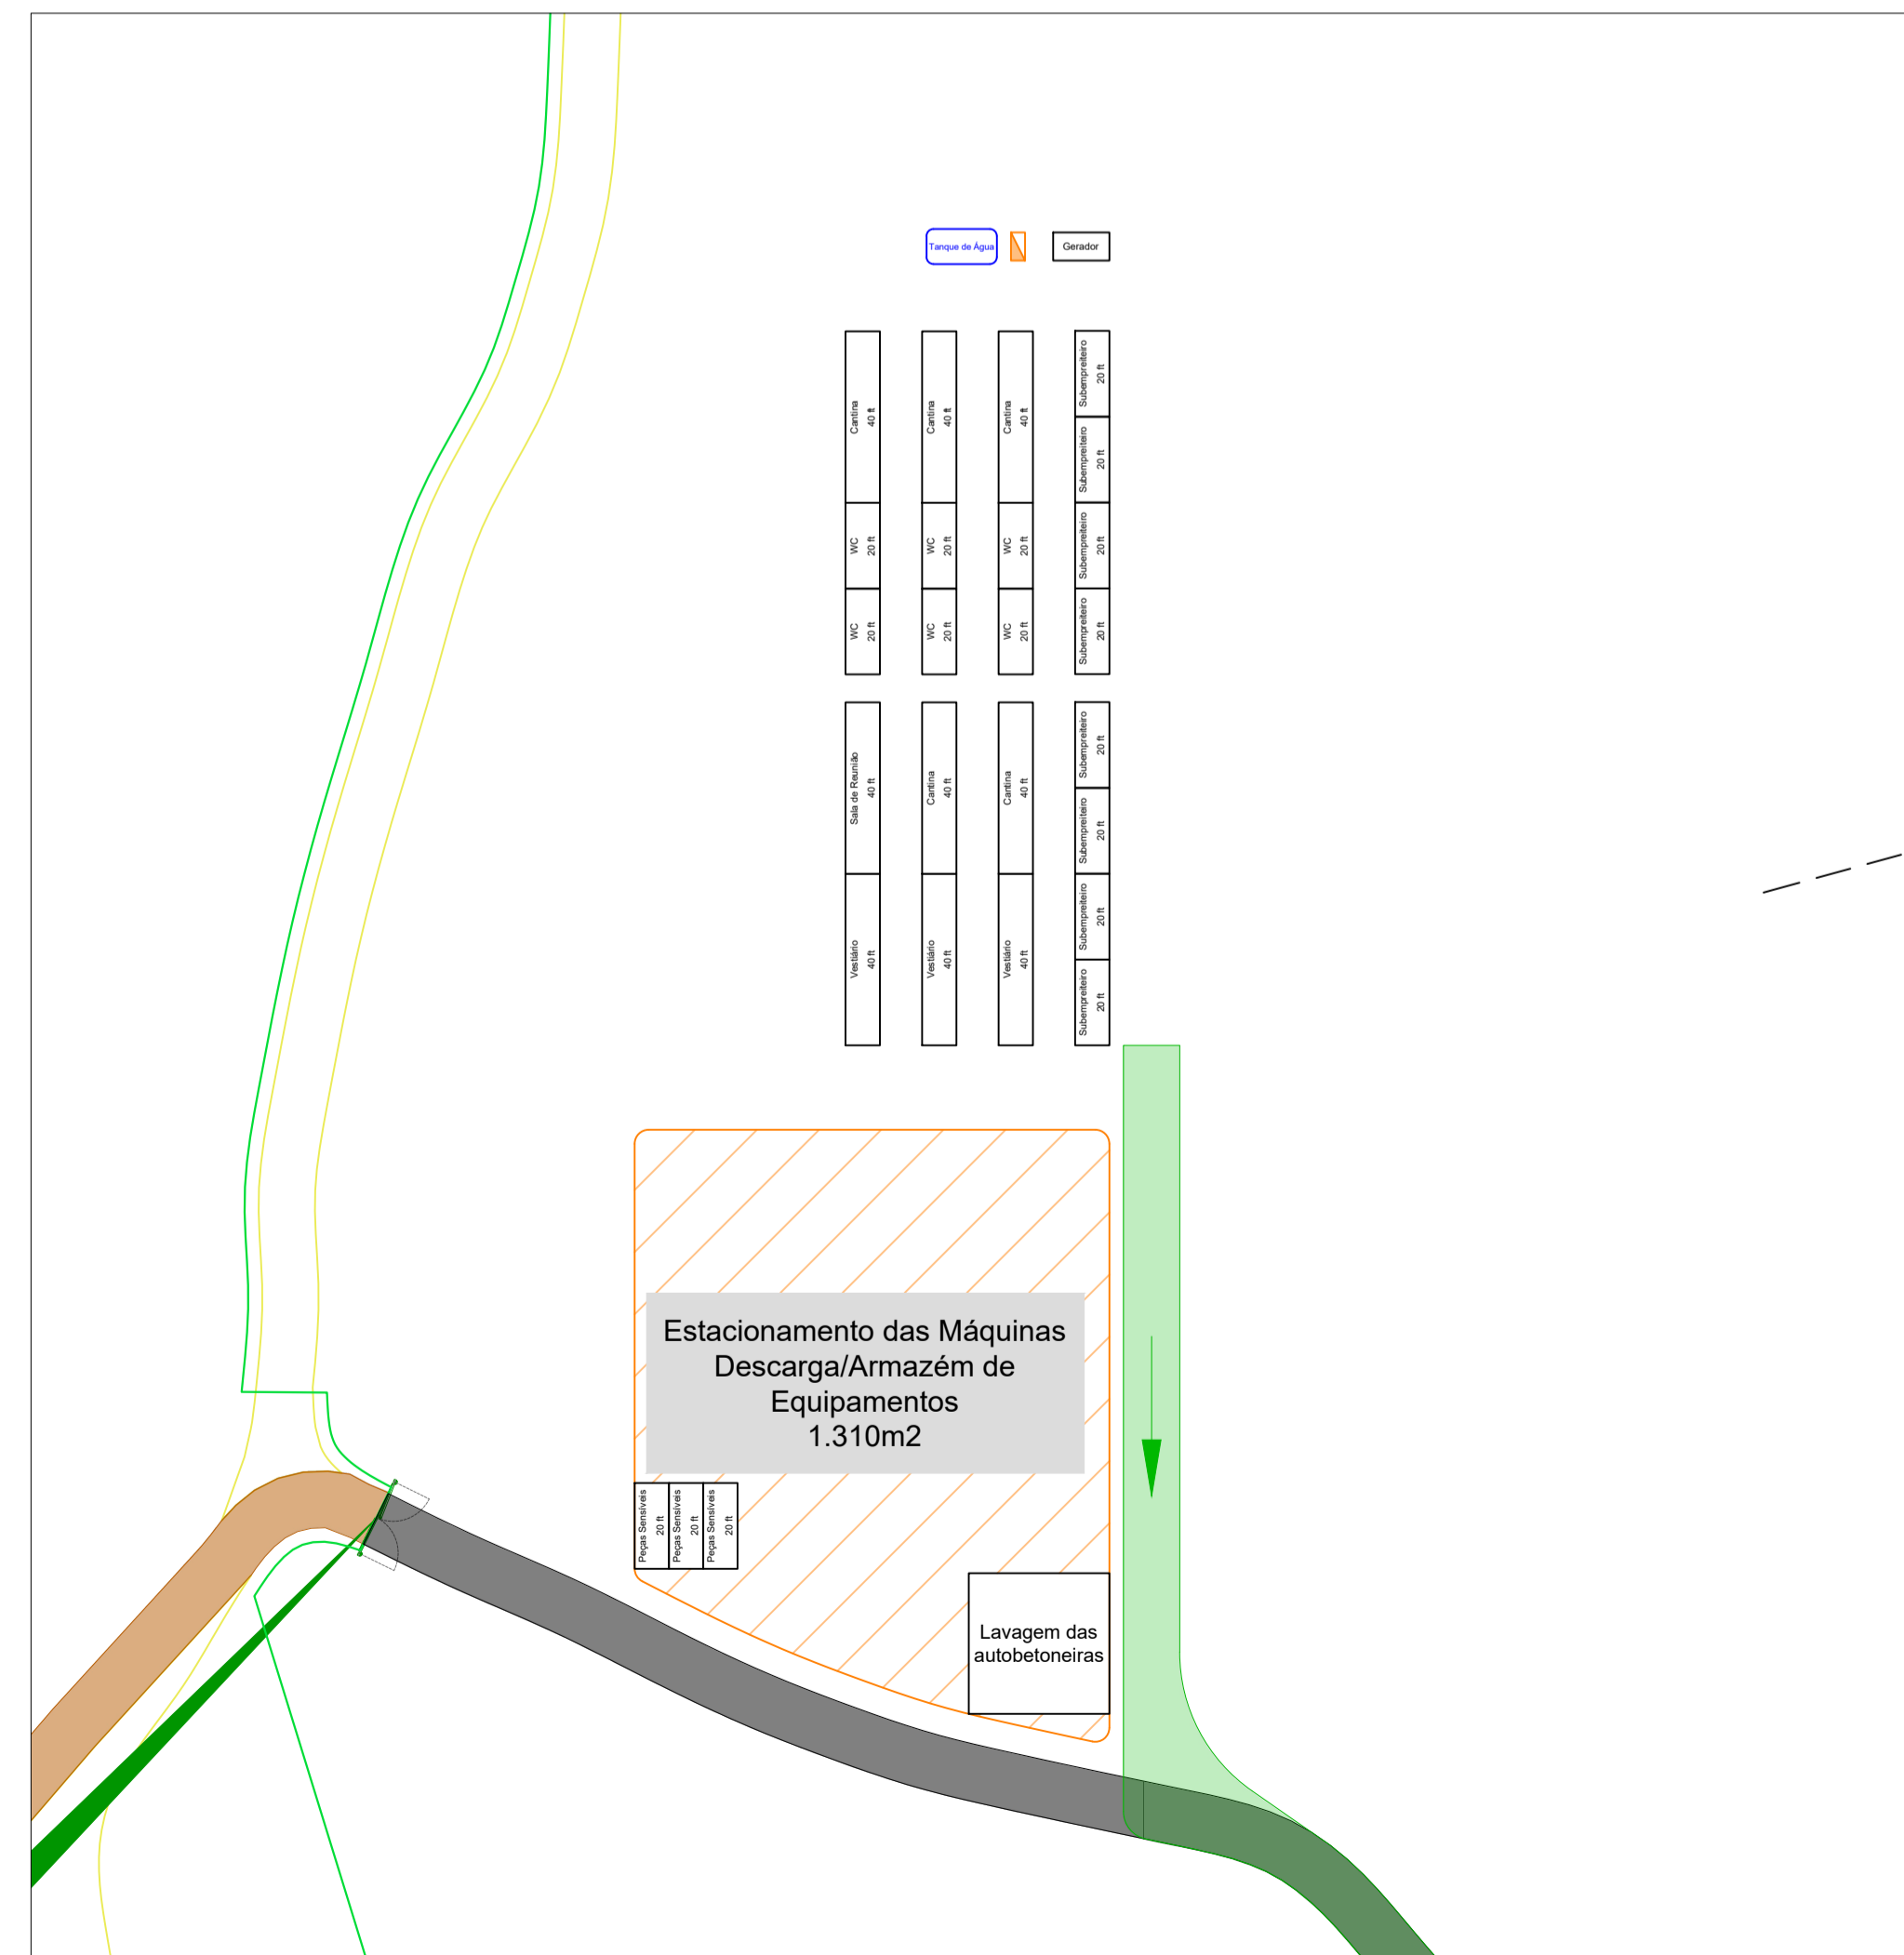

1:8.000

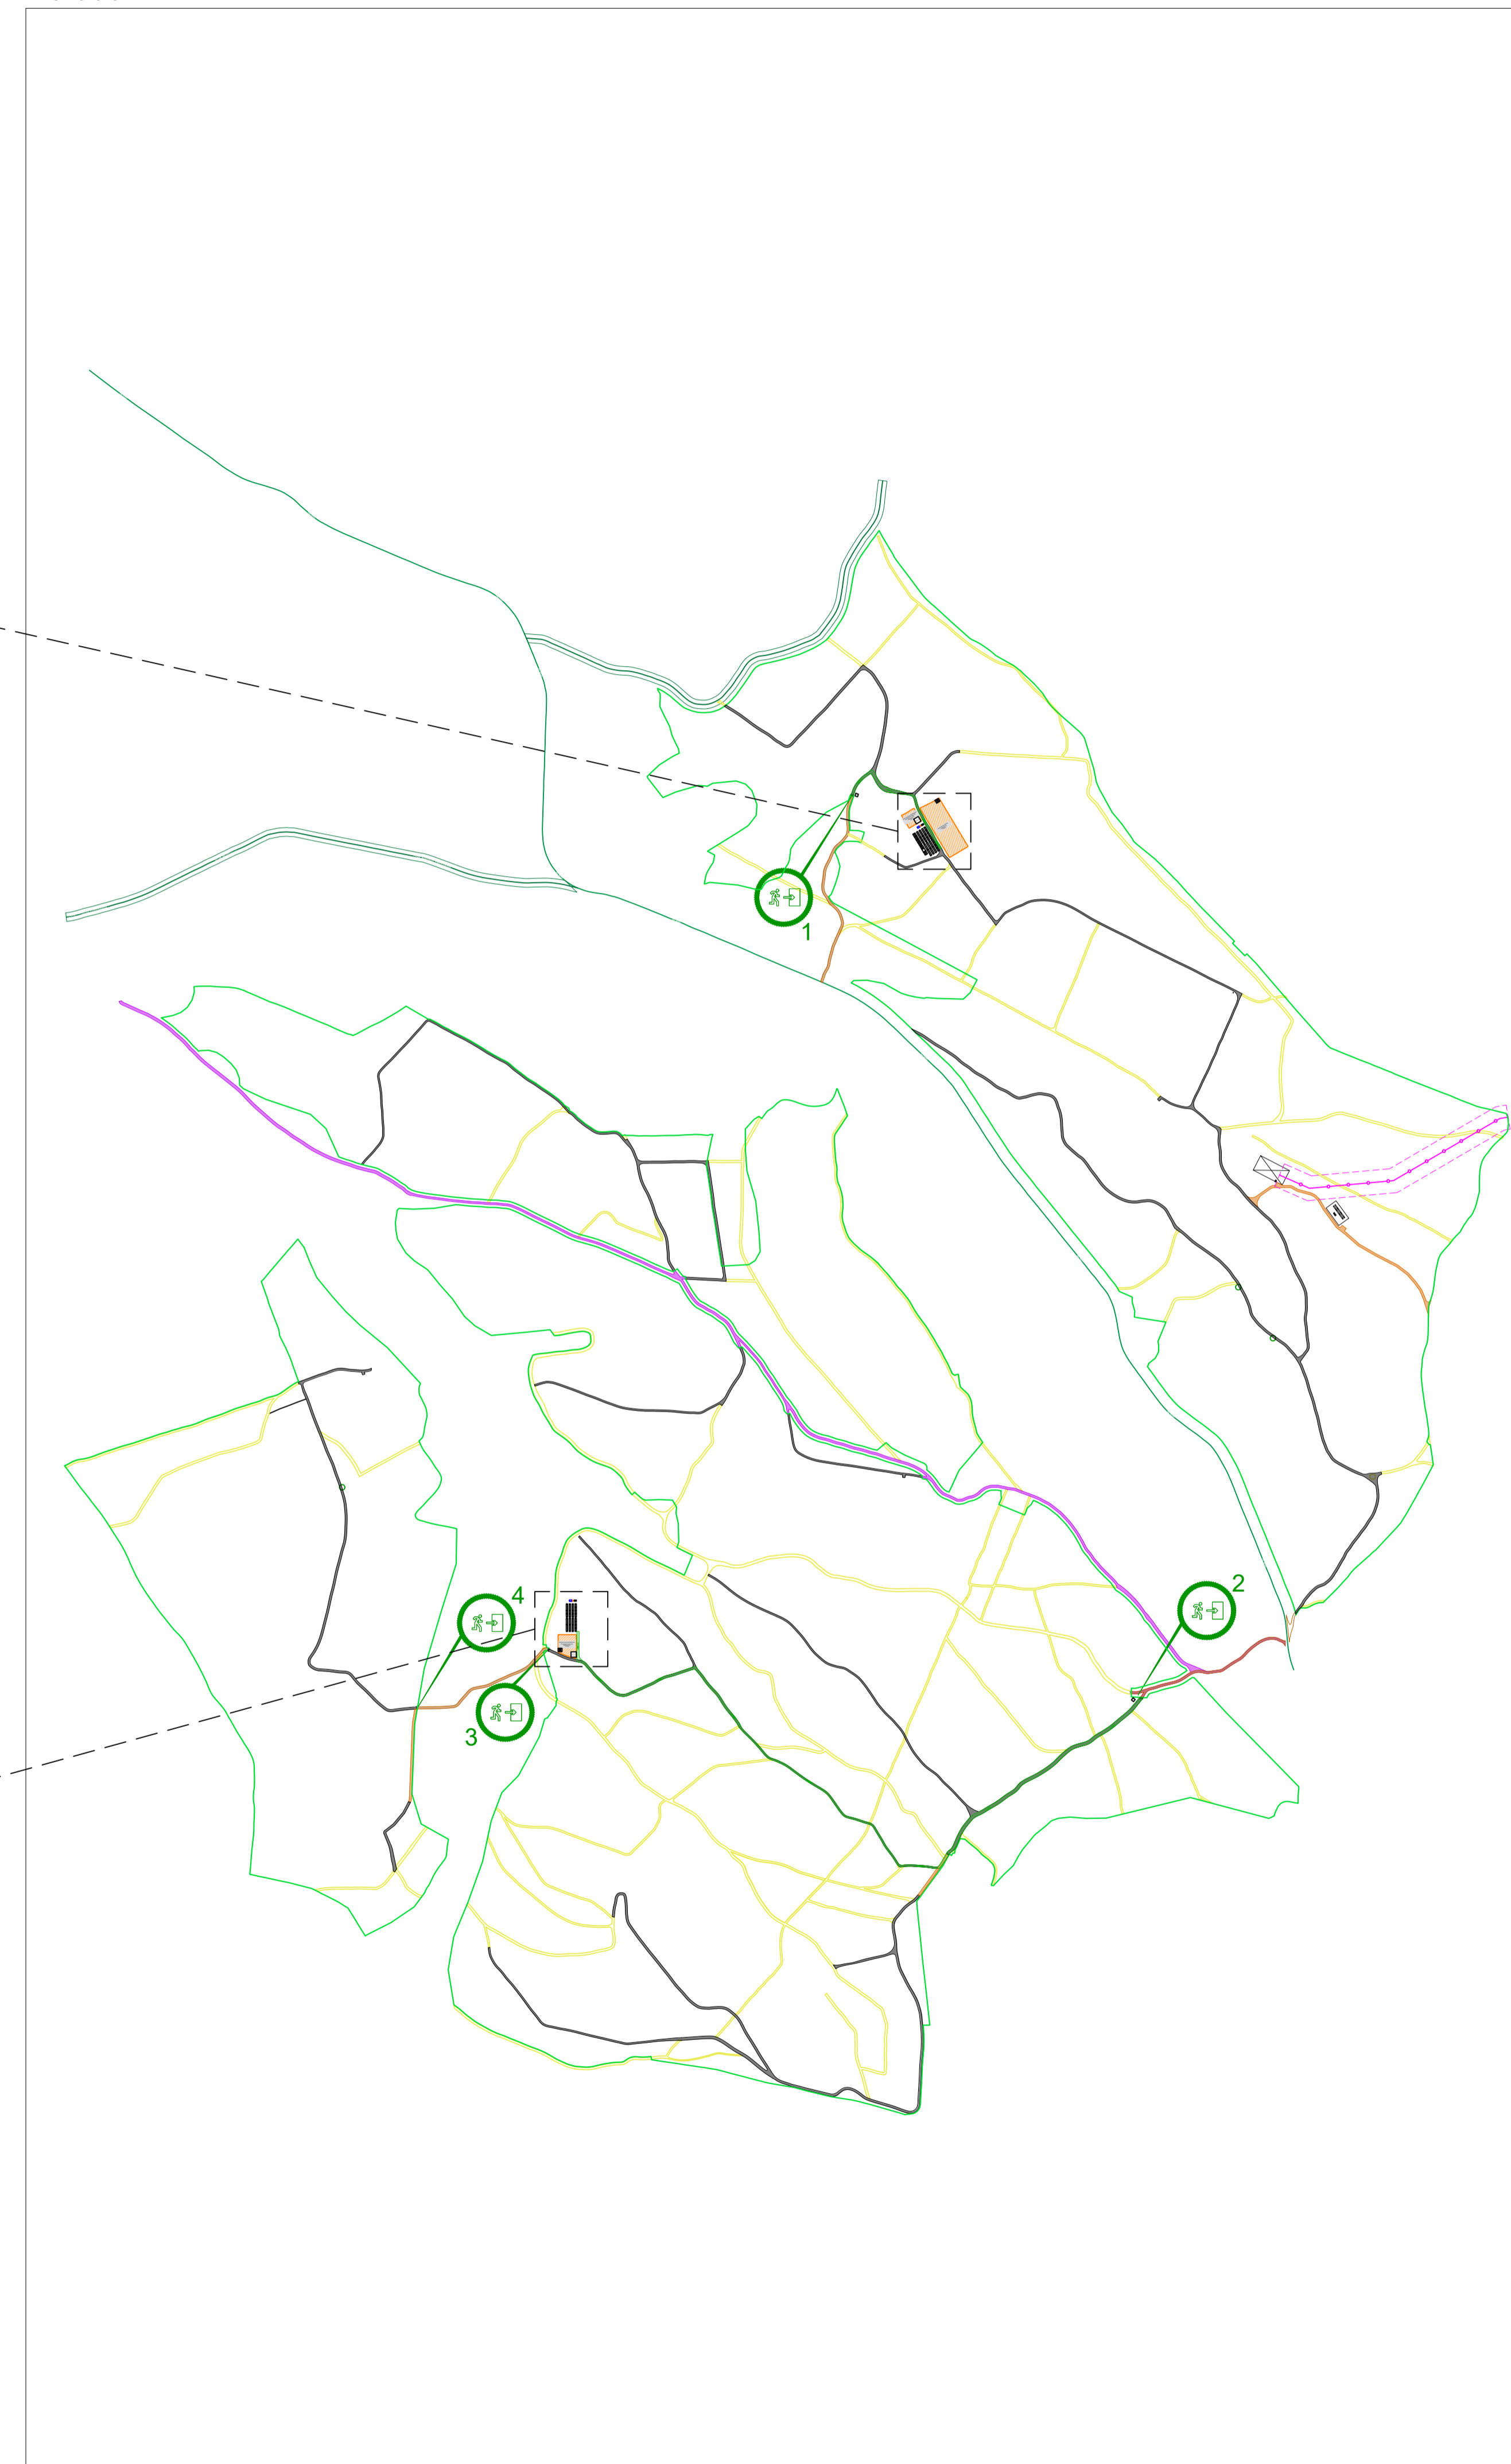

SMARTENERGY



SMARTENERGY

LEGEND

	FENCE	VEDAÇÃO
	EVACUATION PATH	CAMINHO DE EVACUAÇÃO
	PUBLIC ROAD	CAMINHO PÚBLICO
	SUBSTATION	SUBESTAÇÃO
	ENERGY STORAGE SYSTEM	SISTEMA DE ARMAZENAMENTO DE ENERGIA
	NATIONAL ROAD	ESTRADA NACIONAL



SCALE SHEET NUMBER

1:8.000/1:500

PLOT DATE

2023.01.17

1/1

FILE NAME

Cadaval\_Site Compound Layout\_V1