

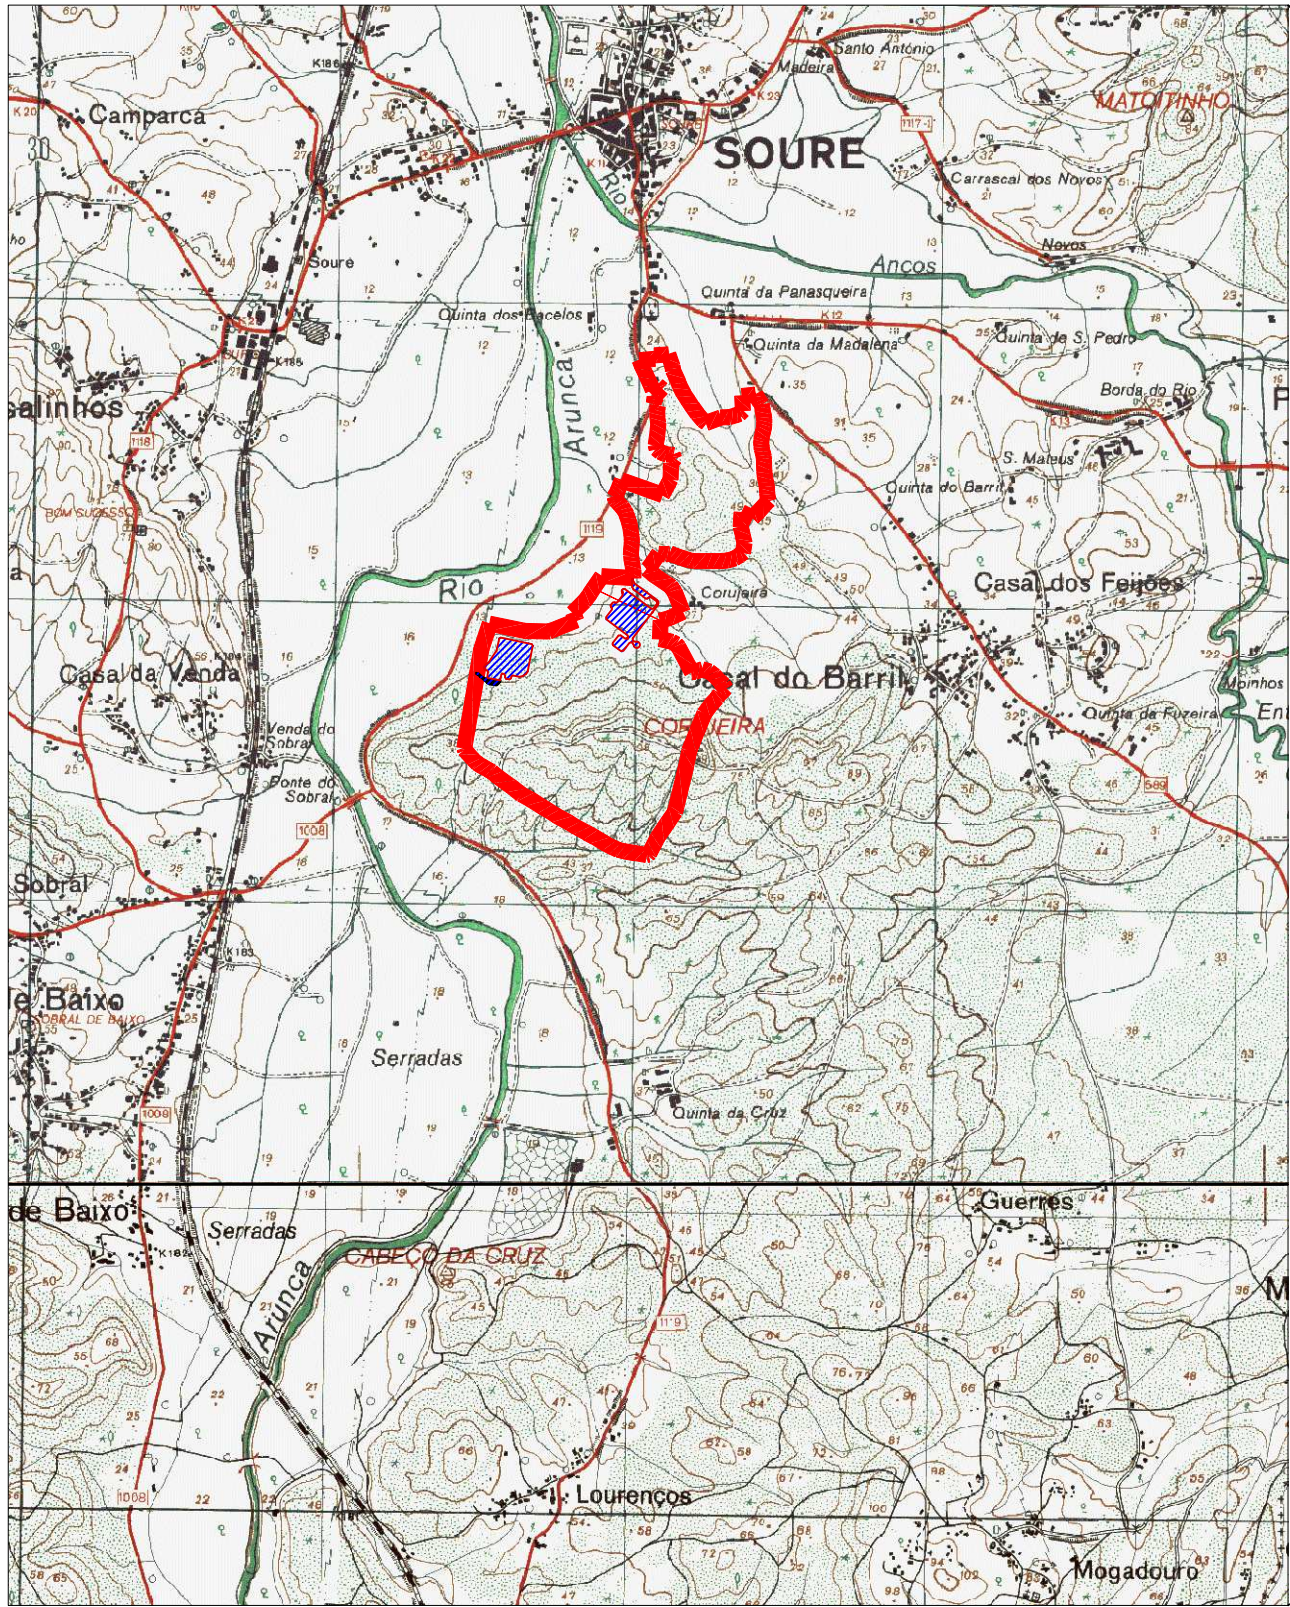
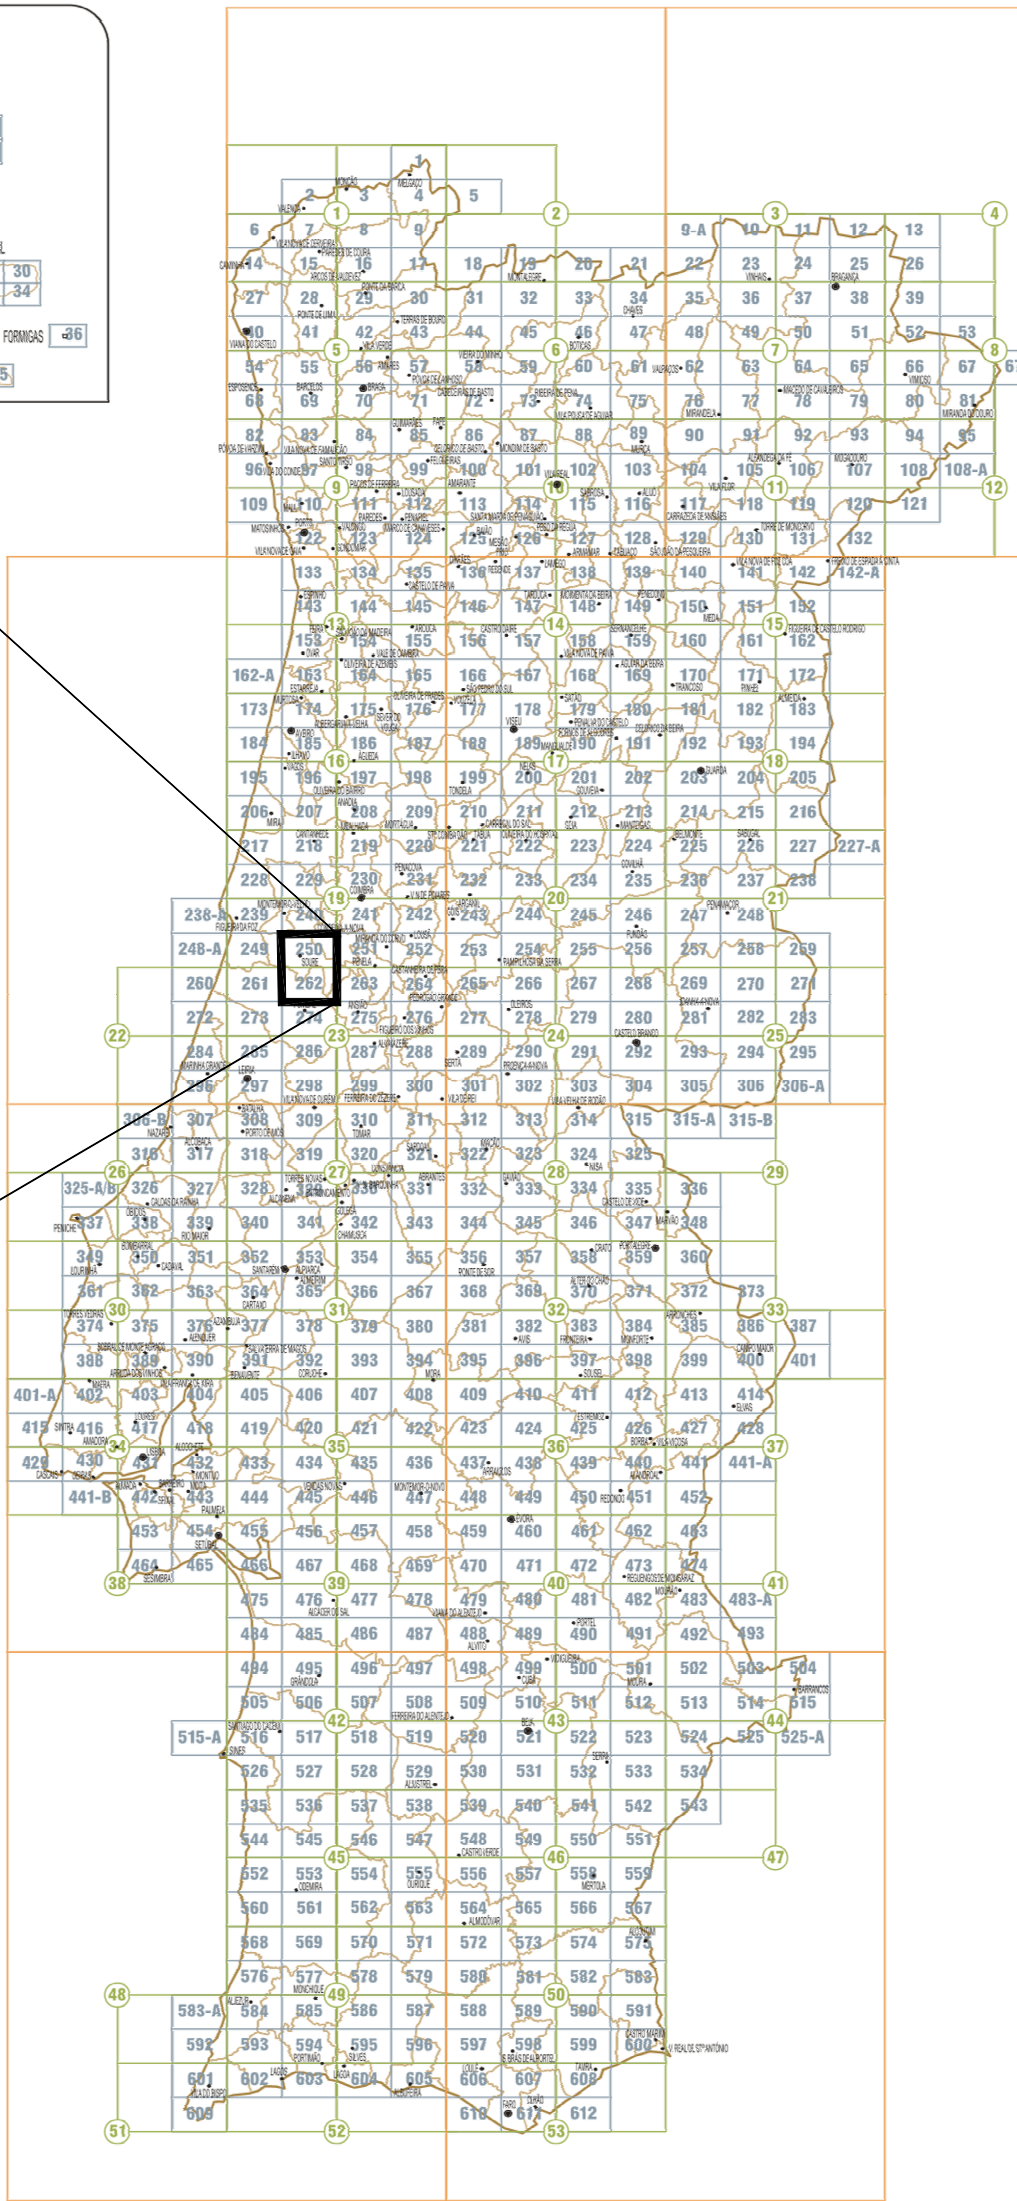
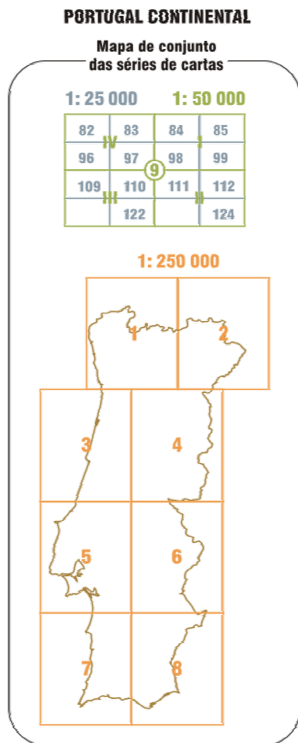


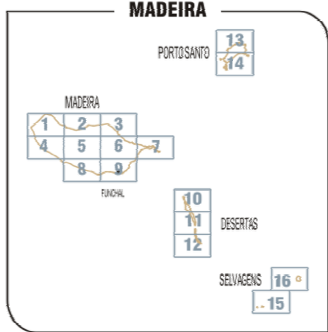

ZONA DE IMPLANTAÇÃO - escala 1:25 000

- Limite da propriedade
- ▨ Zona de implantação da instalação avícola

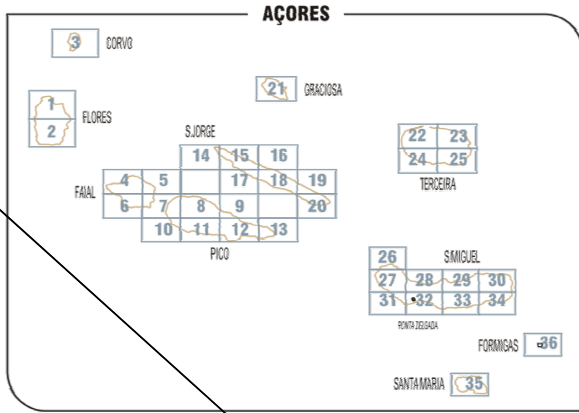

CARTOGRAMA - Sem escala

disciplina:	ARQUITETURA		
título da pretensão:	Construção de Instalação Avícola		
localização:	Corujeira, Casal das Rabazas (Fonte Seca), Elenos e Meas - Soure	procedimento administrativo:	Informação Prévia
requerente(s):	Meigal Construção e Administração de Propriedades, S. A.		
morada(s) do(s) requerente(s):	Zona Industrial da ZICOFA, Lote 4, Cova das Faias, 2415-314 Marrazes - Leiria		



desenhador(es):
Filipe Henriques

técnico responsável:
Miguel Ferreira, arq.^{to}
O.A. n.º 15 931

escala(s):
1 : 25 000

data:
2020.03.05


designação:
Planta de Localização

QUADRO DE ÁREAS:

1 e 2 - FILTRO SANITÁRIO		
Área Bruta de Construção	127.46 m²	
Área de Implantação	127.46 m²	
Volume de Construção	404.21 m³	
3 - RESERVATÓRIO DE ÁGUA		
Área Bruta de Construção	105.03 m²	
Área de Implantação	105.03 m²	
Volume de Construção	443.91 m³	
4 - ARMAZÉM		
Área Bruta de Construção	382.55 m²	
Área de Implantação	382.55 m²	
Volume de Construção	2630.03 m³	
5 e 6 - EDIFÍCIO DO GERADOR E QUADRO GERAL		
Área Bruta de Construção	46.31 m²	
Área de Implantação	46.31 m²	
Volume de Construção	143.56 m³	
7 e 8 - CONJUNTO DE PAVILHÕES AVÍCOLAS		
Área Bruta de Construção	6 936.80 m²	
Área de Implantação	6 936.80 m²	
Volume de Construção	26 540.70 m³	
ARRANJOS EXTERIORES		
Repres.	Material	Área
	Pavimento em tout-venant (caminhos de circulação de apoio à exploração)	18 682.11 m²
	Pavimento em betão	831.00 m²
⊗	Maciços de silos de alimento	80.78 m²
CARACTERÍSTICAS TÉCNICAS TOTAIS		
Designação		Área
Área do Terreno		705 841.00 m²
Área Bruta de Construção		14 709.00 m²
Área de Implantação		14 709.00 m²
Volume de Construção		57 251.00 m³
Área Impermeabilizada		34 660.00 m²
Altura Superior da Edificação		7.79 m

LEGENDA:

- LIMITE DA PROPRIEDADE
- AREA = 705 841 m²
- VEDAÇÃO EM REDE E PRUMOS DE MADEIRA
- ← ENTRADA NA INSTALAÇÃO AVÍCOLA
- EDIFÍCIOS
- VALA DE ESCOAMENTO DE ÁGUAS PLUVIAIS
- POSTE DE DISTRIBUIÇÃO DE ENERGIA ELÉTRICA
- CAMINHO DE CIRCULAÇÃO INTERNA
- SILO DE ARMAZENAMENTO OU DISTRIBUIÇÃO DE RAÇÃO
- ① ② FILTRO SANITÁRIO
- ② RESERVATÓRIO DE ÁGUA
- ④ ARMAZÉM
- ⑤ ⑥ EDIFÍCIO DO GERADOR
- ⑦ ⑧ NÚCLEOS DE PRODUÇÃO (5 PAVILHÕES/NÚCLEO)

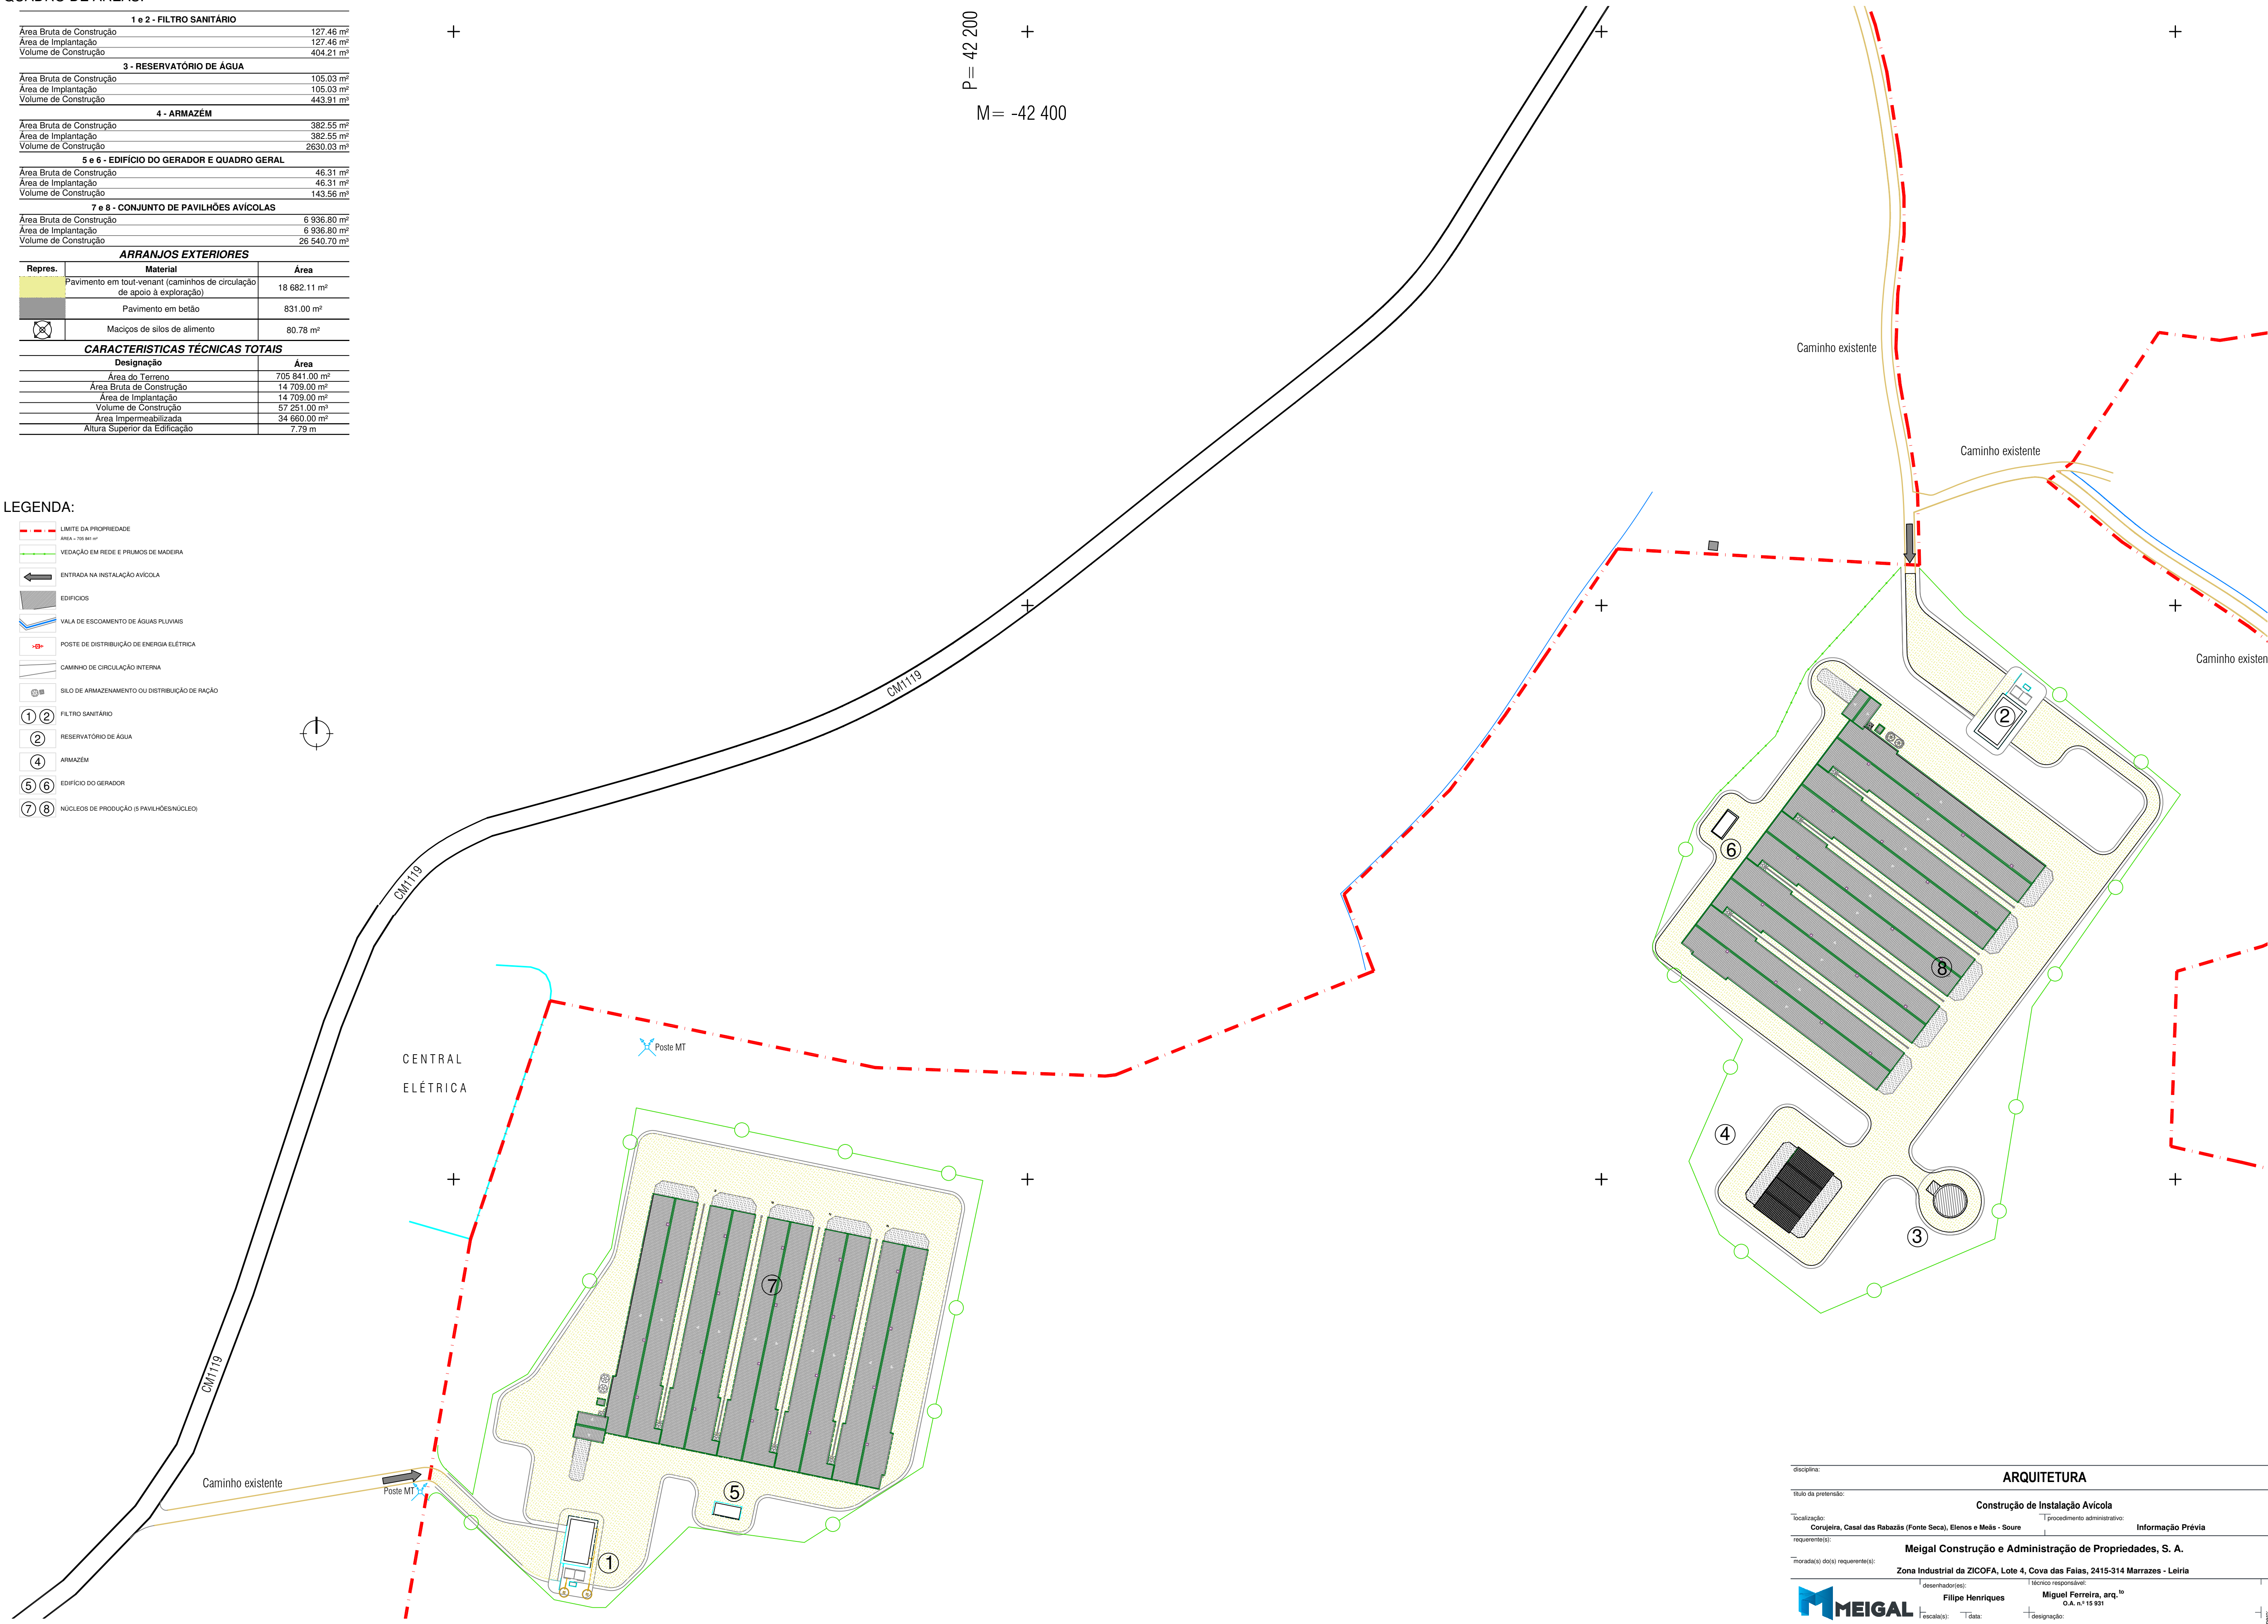


disciplina:		ARQUITETURA	
título da pretensão:		Construção de Instalação Avícola	
localização:	Corujeira, Casal das Rabazas (Fonte Seca), Elenos e Meias - Soure	procedimento administrativo:	Informação Prévia
requerente(s):	Meigal Construção e Administração de Propriedades, S. A.		
morada(s) do(s) requerente(s):	Zona Industrial da ZICOFA, Lote 4, Cova das Faías, 2415-314 Marrazes - Leiria		
desenhador(es):	desenhador(es):	técnico responsável:	Miguel Ferreira, arq. ^{to}
escala(s):	1 : 1 000	data:	2020.03.05
designação:	Planta de Implantação		



QUADRO DE ÁREAS:

1 e 2 - FILTRO SANTÁRIO		
Área Bruta de Construção	127.46 m²	
Área de Implantação	127.46 m²	
Volume de Construção	404.21 m³	
3 - RESERVATÓRIO DE ÁGUA		
Área Bruta de Construção	105.03 m²	
Área de Implantação	105.03 m²	
Volume de Construção	443.91 m³	
4 - ARMAZÉM		
Área Bruta de Construção	382.55 m²	
Área de Implantação	382.55 m²	
Volume de Construção	2630.03 m³	
5 e 6 - EDIFÍCIO DO GERADOR E QUADRO GERAL		
Área Bruta de Construção	46.31 m²	
Área de Implantação	46.31 m²	
Volume de Construção	143.56 m³	
7 e 8 - CONJUNTO DE PAVILHÕES AVÍCOLAS		
Área Bruta de Construção	6 936.80 m²	
Área de Implantação	6 936.80 m²	
Volume de Construção	26 540.70 m³	
ARRANJOS EXTERIORES		
Repres.	Material	Área
	Pavimento em tout-venant (caminhos de circulação de apoio à exploração)	18 682.11 m²
	Pavimento em betão	831.00 m²
	Maçios de silos de alimento	80.78 m²
CARACTERÍSTICAS TÉCNICAS TOTAIS		
Designação	Área	
Área do Terreno	705 841.00 m²	
Área Bruta de Construção	14 709.00 m²	
Área de Implantação	14 709.00 m²	
Volume de Construção	57 251.00 m³	
Área Impermeabilizada	34 660.00 m²	
Altura Superior da Edificação	7.79 m	

PORMENOR DE SUSTENTAÇÃO DE TALUDES RESULTANTES DA MOVIMENTAÇÃO DE TERRAS :

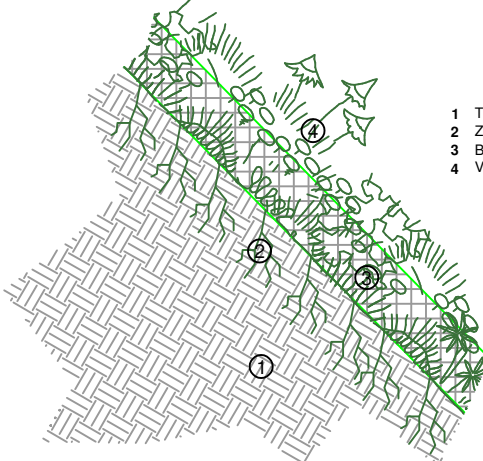


- 1. Terra compacta resultante do movimento de terras (aterro e escavação) na execução da plataforma
- 2. Zona de raízes da vegetação (substrato)
- 3. Biomanta sintética
- 4. Vegetação resultante de composto de sementes de plantas arbustivas gramíneas ou herbáceas (tipo de vegetação local)

TALUDES

seção da ESTABILIZAÇÃO DE

LEGENDA:

- LIMITE DA PROPRIEDADE
- ÁREA - 100 m/m
- VEDAÇÃO EM REDE E PRUMOS DE MADEIRA
- ENTRADA NA INSTALAÇÃO AVÍCOLA
- EDIFÍCIOS
- VALA DE ESCOAMENTO DE ÁGUAS PLUVIAIS
- POSTE DE DISTRIBUIÇÃO DE ENERGIA ELÉTRICA
- CAMINHO DE CIRCULAÇÃO INTERNA
- SILÓ DE ARMAZENAMENTO OU DISTRIBUIÇÃO DE RAÇÃO
- 1 2 FILTRO SANTÁRIO
- 2 RESERVATÓRIO DE ÁGUA
- 4 ARMAZÉM
- 5 6 EDIFÍCIO DO GERADOR
- 7 8 NÚCLEOS DE PRODUÇÃO (5 PAVILHÕES/NÚCLEO)
- CAMINHO DE CIRCULAÇÃO INTERNA EM ASFO
- PAVIMENTO EM BETÃO/BETOMINHO
- VEDAÇÃO DE SUSTENTAÇÃO DOS TALUDES


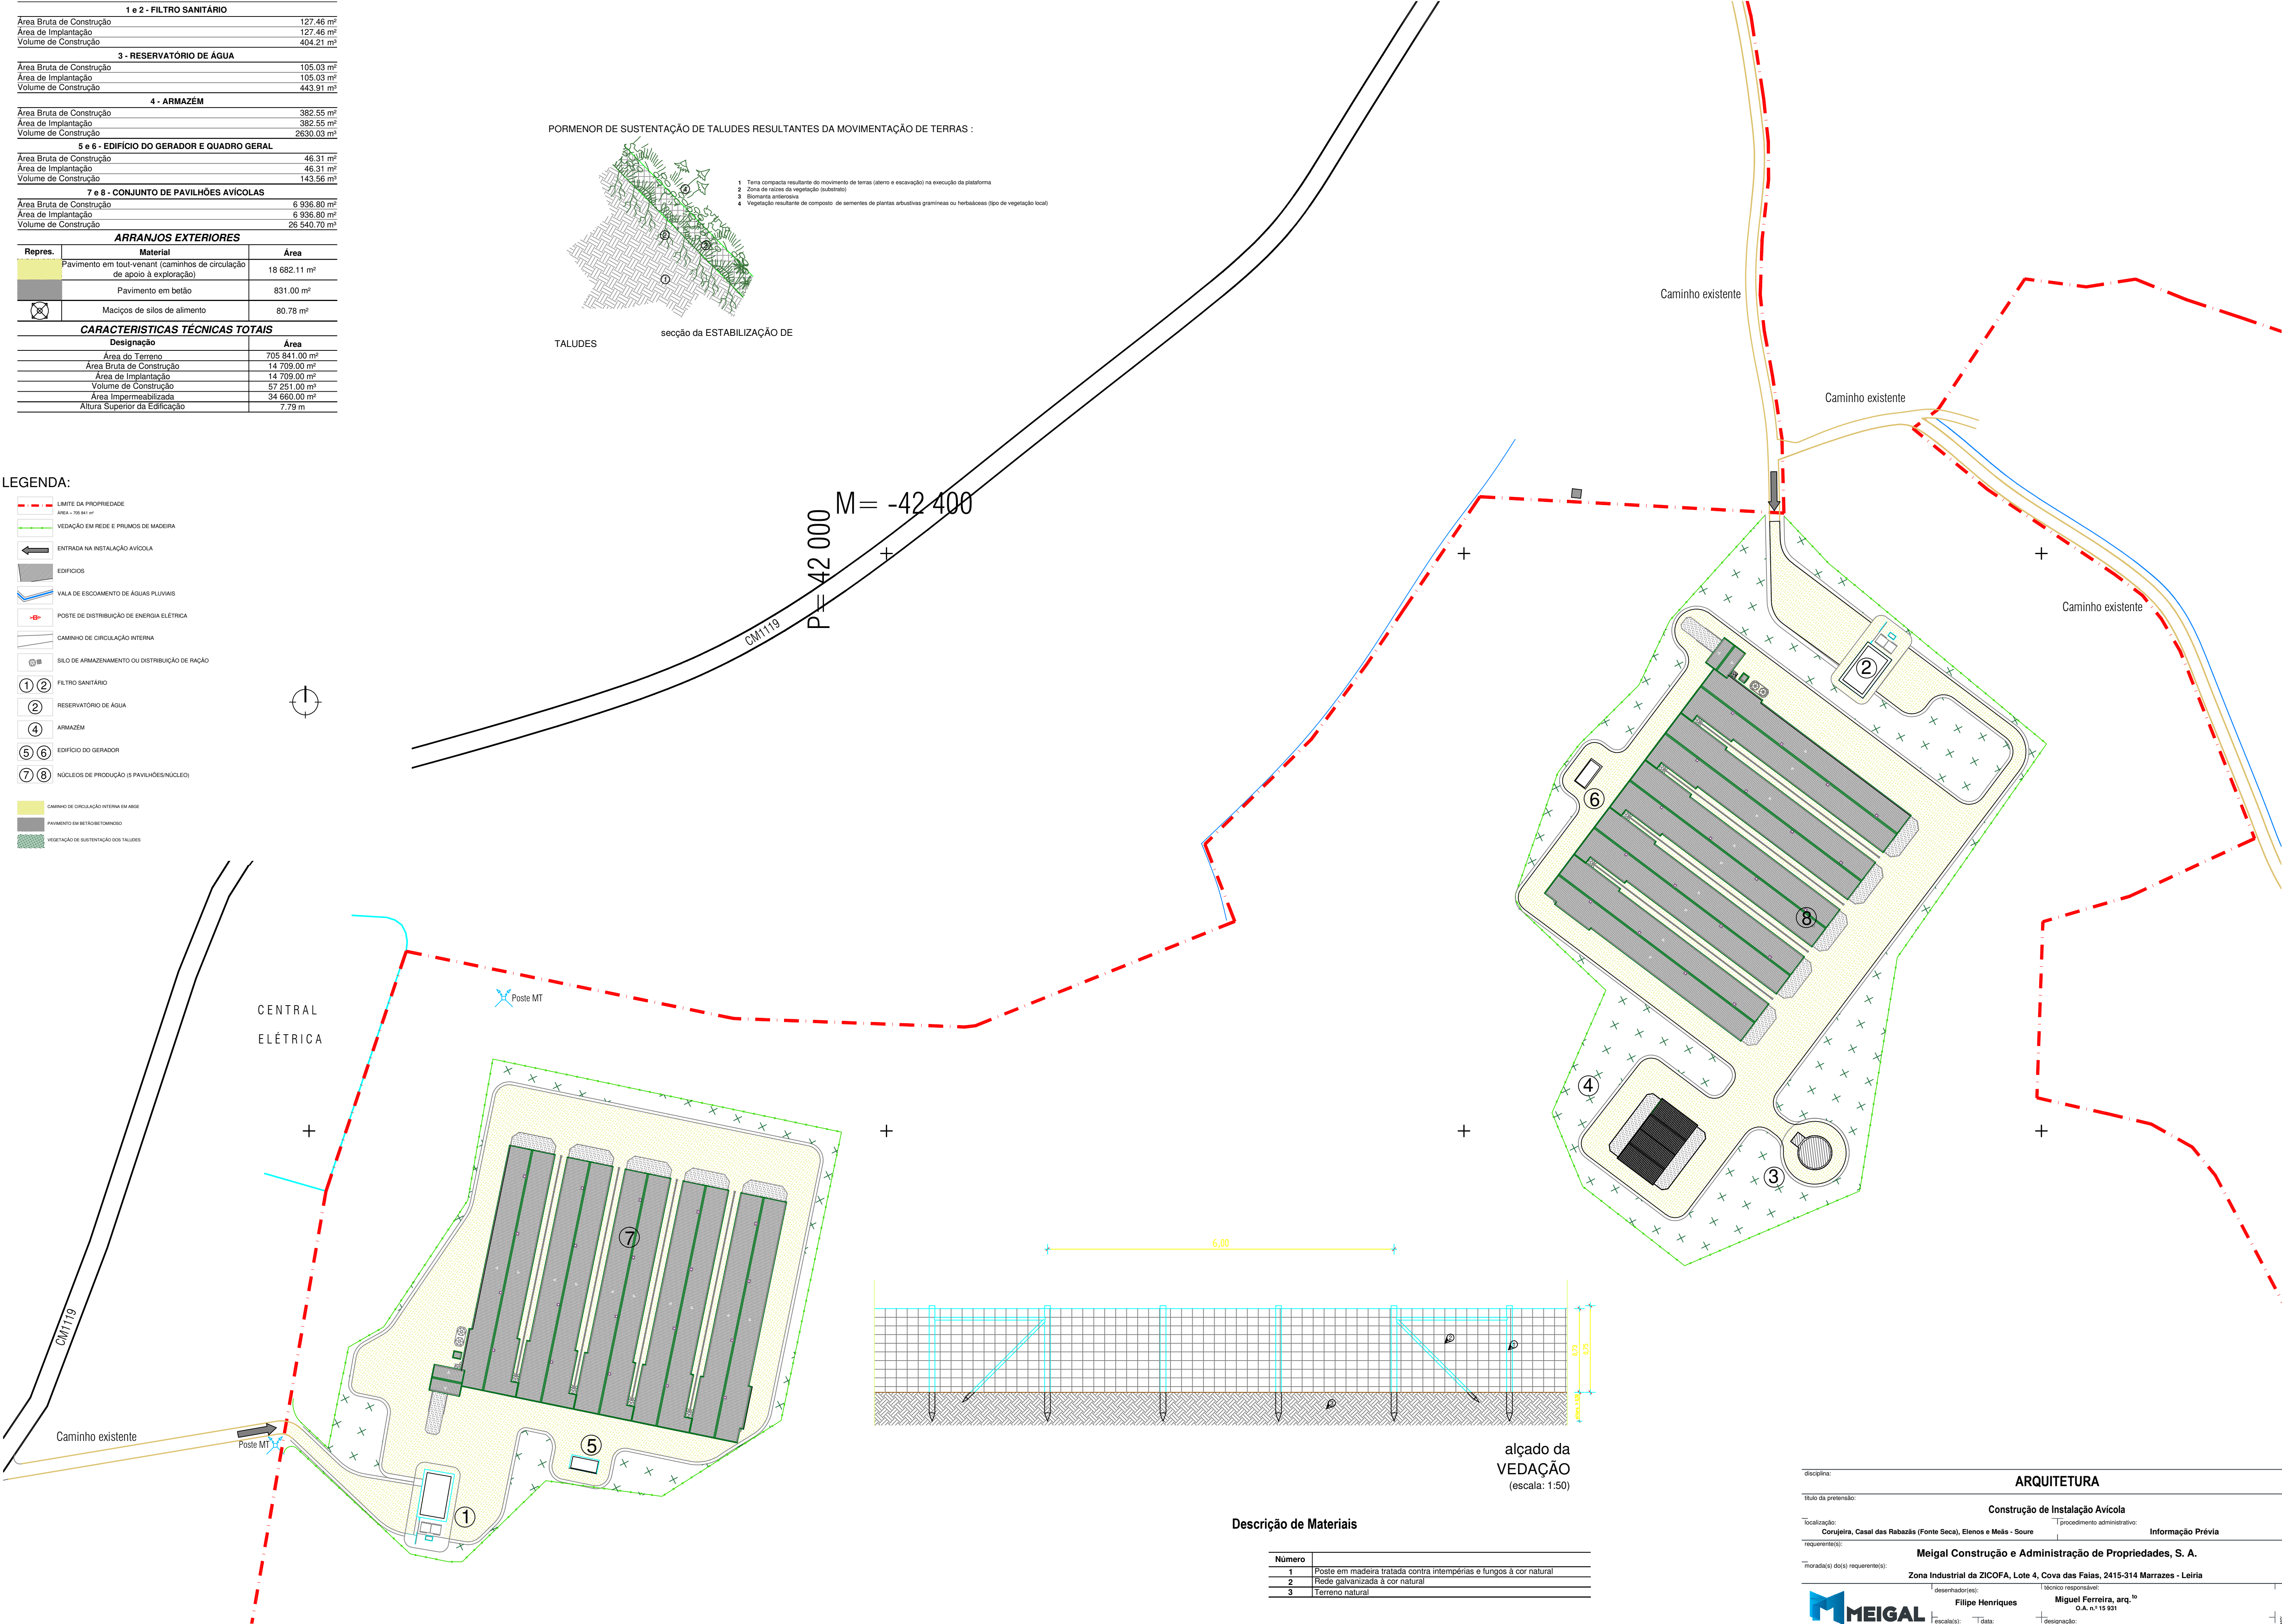


Descrição de Materiais

Número	
1	Poste em madeira tratada contra intempéries e fungos à cor natural
2	Rede galvanizada à cor natural
3	Terreno natural

disciplina:	ARQUITETURA
título da pretensão:	Construção de Instalação Avícola
localização:	Corujeira, Casal das Rabazas (Fonte Seca), Elenos e Meis - Soure
procedimento administrativo:	Informação Prévia
requerente(s):	Meigal Construção e Administração de Propriedades, S. A.
localização do(s) requerente(s):	Zona Industrial da ZICOFA, Lote 4, Cova das Faias, 2415-314 Marrazes - Leiria
desenhador(es):	Filipe Henriques
técnico responsável:	Miguel Ferreira, arq.º
escala(s):	1 : 1 000
data:	2020.03.05
designação:	Planta de Arranjos Exteriores



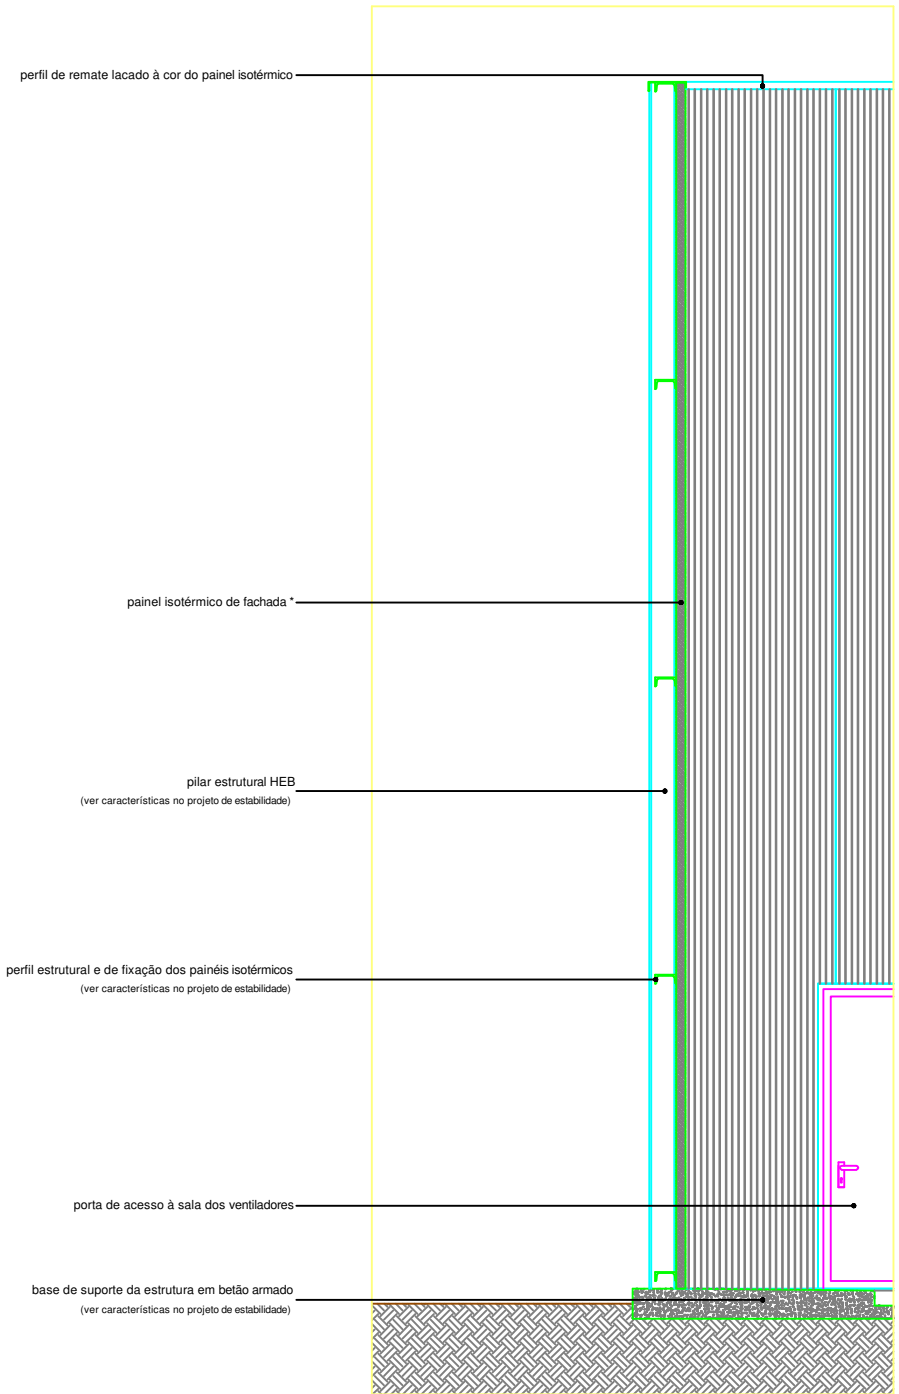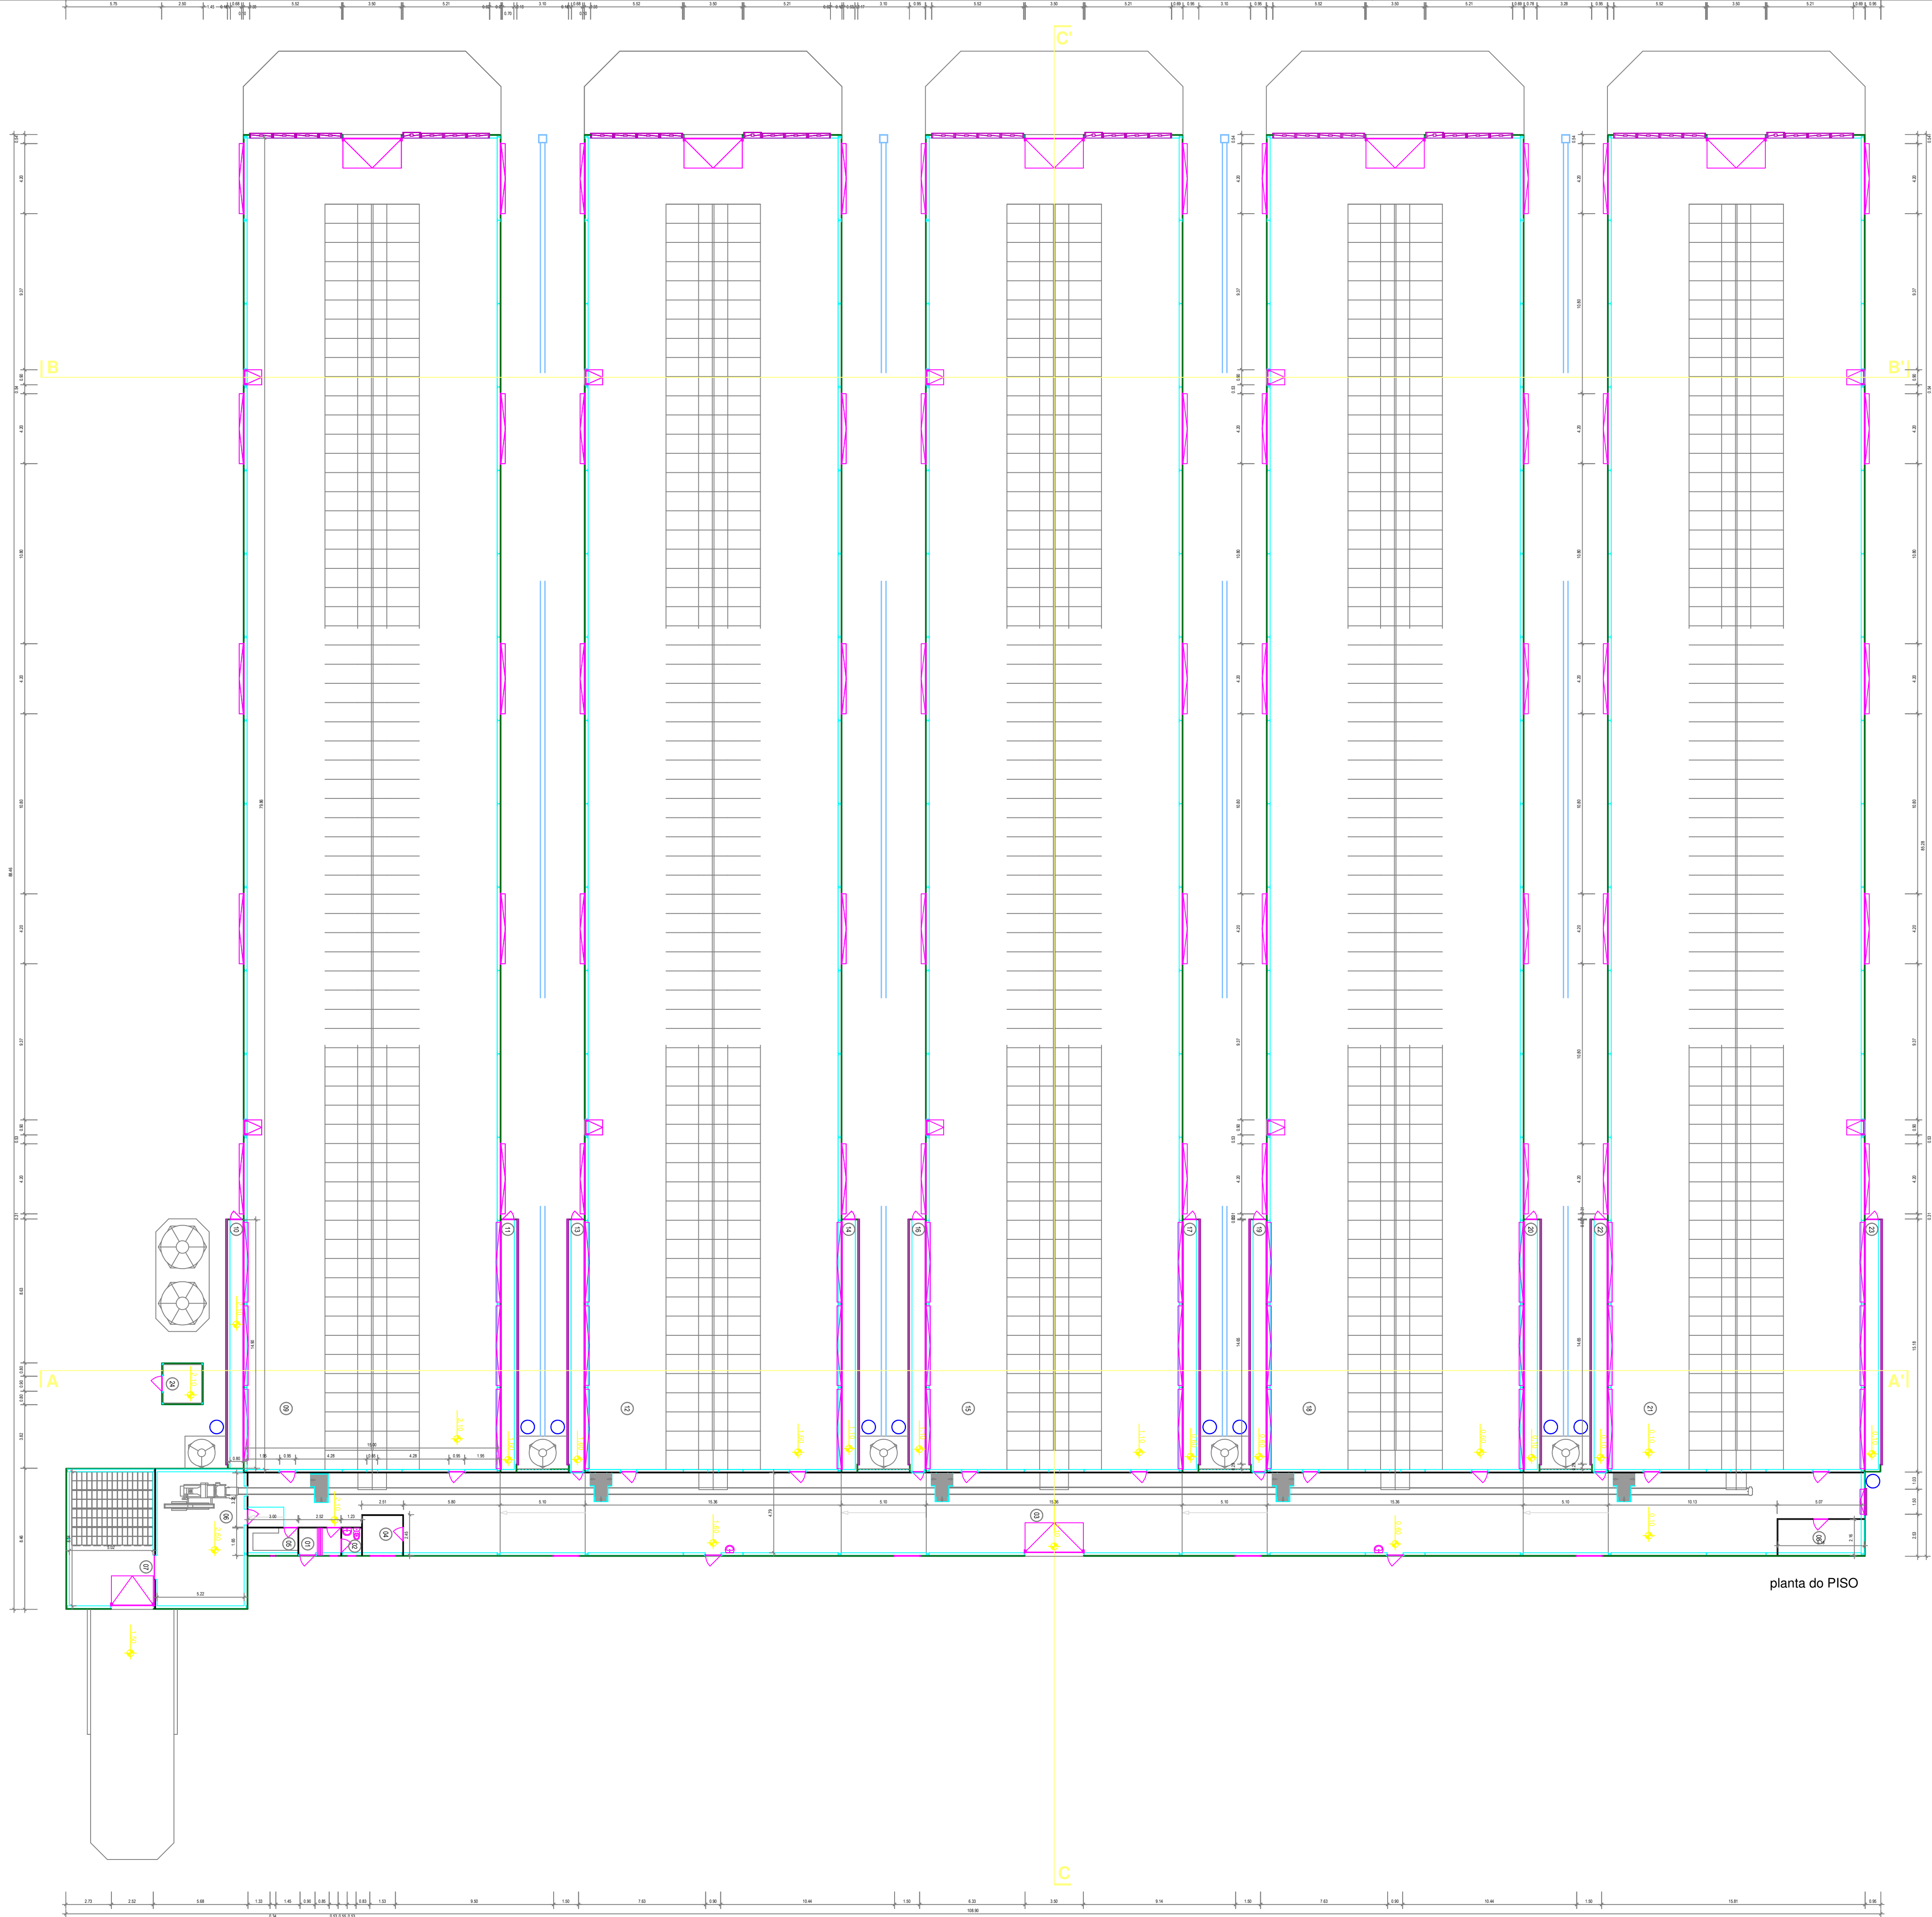


PORMENOR CONSTRUTIVO - escala 1:50

QUADRO DE ÁREAS

Piso	Número	Compartimento	Área
0	01	Filtro de entrada	4,45 m²
	02	Instalação sanitária	1,80 m²
	03	Sala técnica	437,00 m²
	04	Gabinete de controlo	5,40 m²
	05	Sala de produtos veterinários	4,45 m²
	06	Sala do empilhador de ovos	41,95 m²
	07	Armazém de ovos	40,55 m²
	08	Arrumo	10,00 m²
	09	Zona de aves 1	1.197,90 m²
	10	Sala de controlo de humidade 1	11,90 m²
	11	Sala de controlo de humidade 2	11,95 m²
	12	Zona de aves 2	1.197,90 m²
	13	Sala de controlo de humidade 3	11,95 m²
	14	Sala de controlo de humidade 4	11,95 m²
	15	Zona de aves 3	1.197,90 m²
	16	Sala de controlo de humidade 5	11,95 m²
	17	Sala de controlo de humidade 6	11,95 m²
	18	Zona de aves 4	1.197,90 m²
	19	Sala de controlo de humidade 7	11,95 m²
	20	Sala de controlo de humidade 8	11,95 m²
	21	Zona de aves 5	1.197,90 m²
	22	Sala de controlo de humidade 9	11,95 m²
	23	Sala de controlo de humidade 10	11,95 m²
	24	Sala da balança de ração	5,30 m²
INFORMAÇÃO TÉCNICA			
Área Útil Total			6.659,85 m²
Área Bruta de Construção			6.936,80 m²
Área de Implantação			28.540,70 m²
Volume de Construção			4,76 m
Cerca			5,60 m


disciplina:		ARQUITETURA	
título da pretensão:		Construção de Instalação Avícola	
localização:	Corujeira, Casal das Rabazas (Fonte Seca), Elenos e Meias - Soure	procedimento administrativo:	Informação Prévia
requerente(s):			
Meigal Construção e Administração de Propriedades, S. A.			
morada(s) do(s) requerente(s):			
Zona Industrial da ZICOFA, Lote 4, Cova das Faias, 2415-314 Marrazes - Leiria			
desenhador(es):	filipe henriques	técnico responsável:	Miguel Ferreira, arq.º
escala(s):	1 : 200	data:	2020.03.05
CONSTRUÇÃO E ADMINISTRAÇÃO DE PROPRIEDADES, S.A.		designação:	7, 8 - NÚCLEOS DE PRODUÇÃO
		Planta do Piso 0	

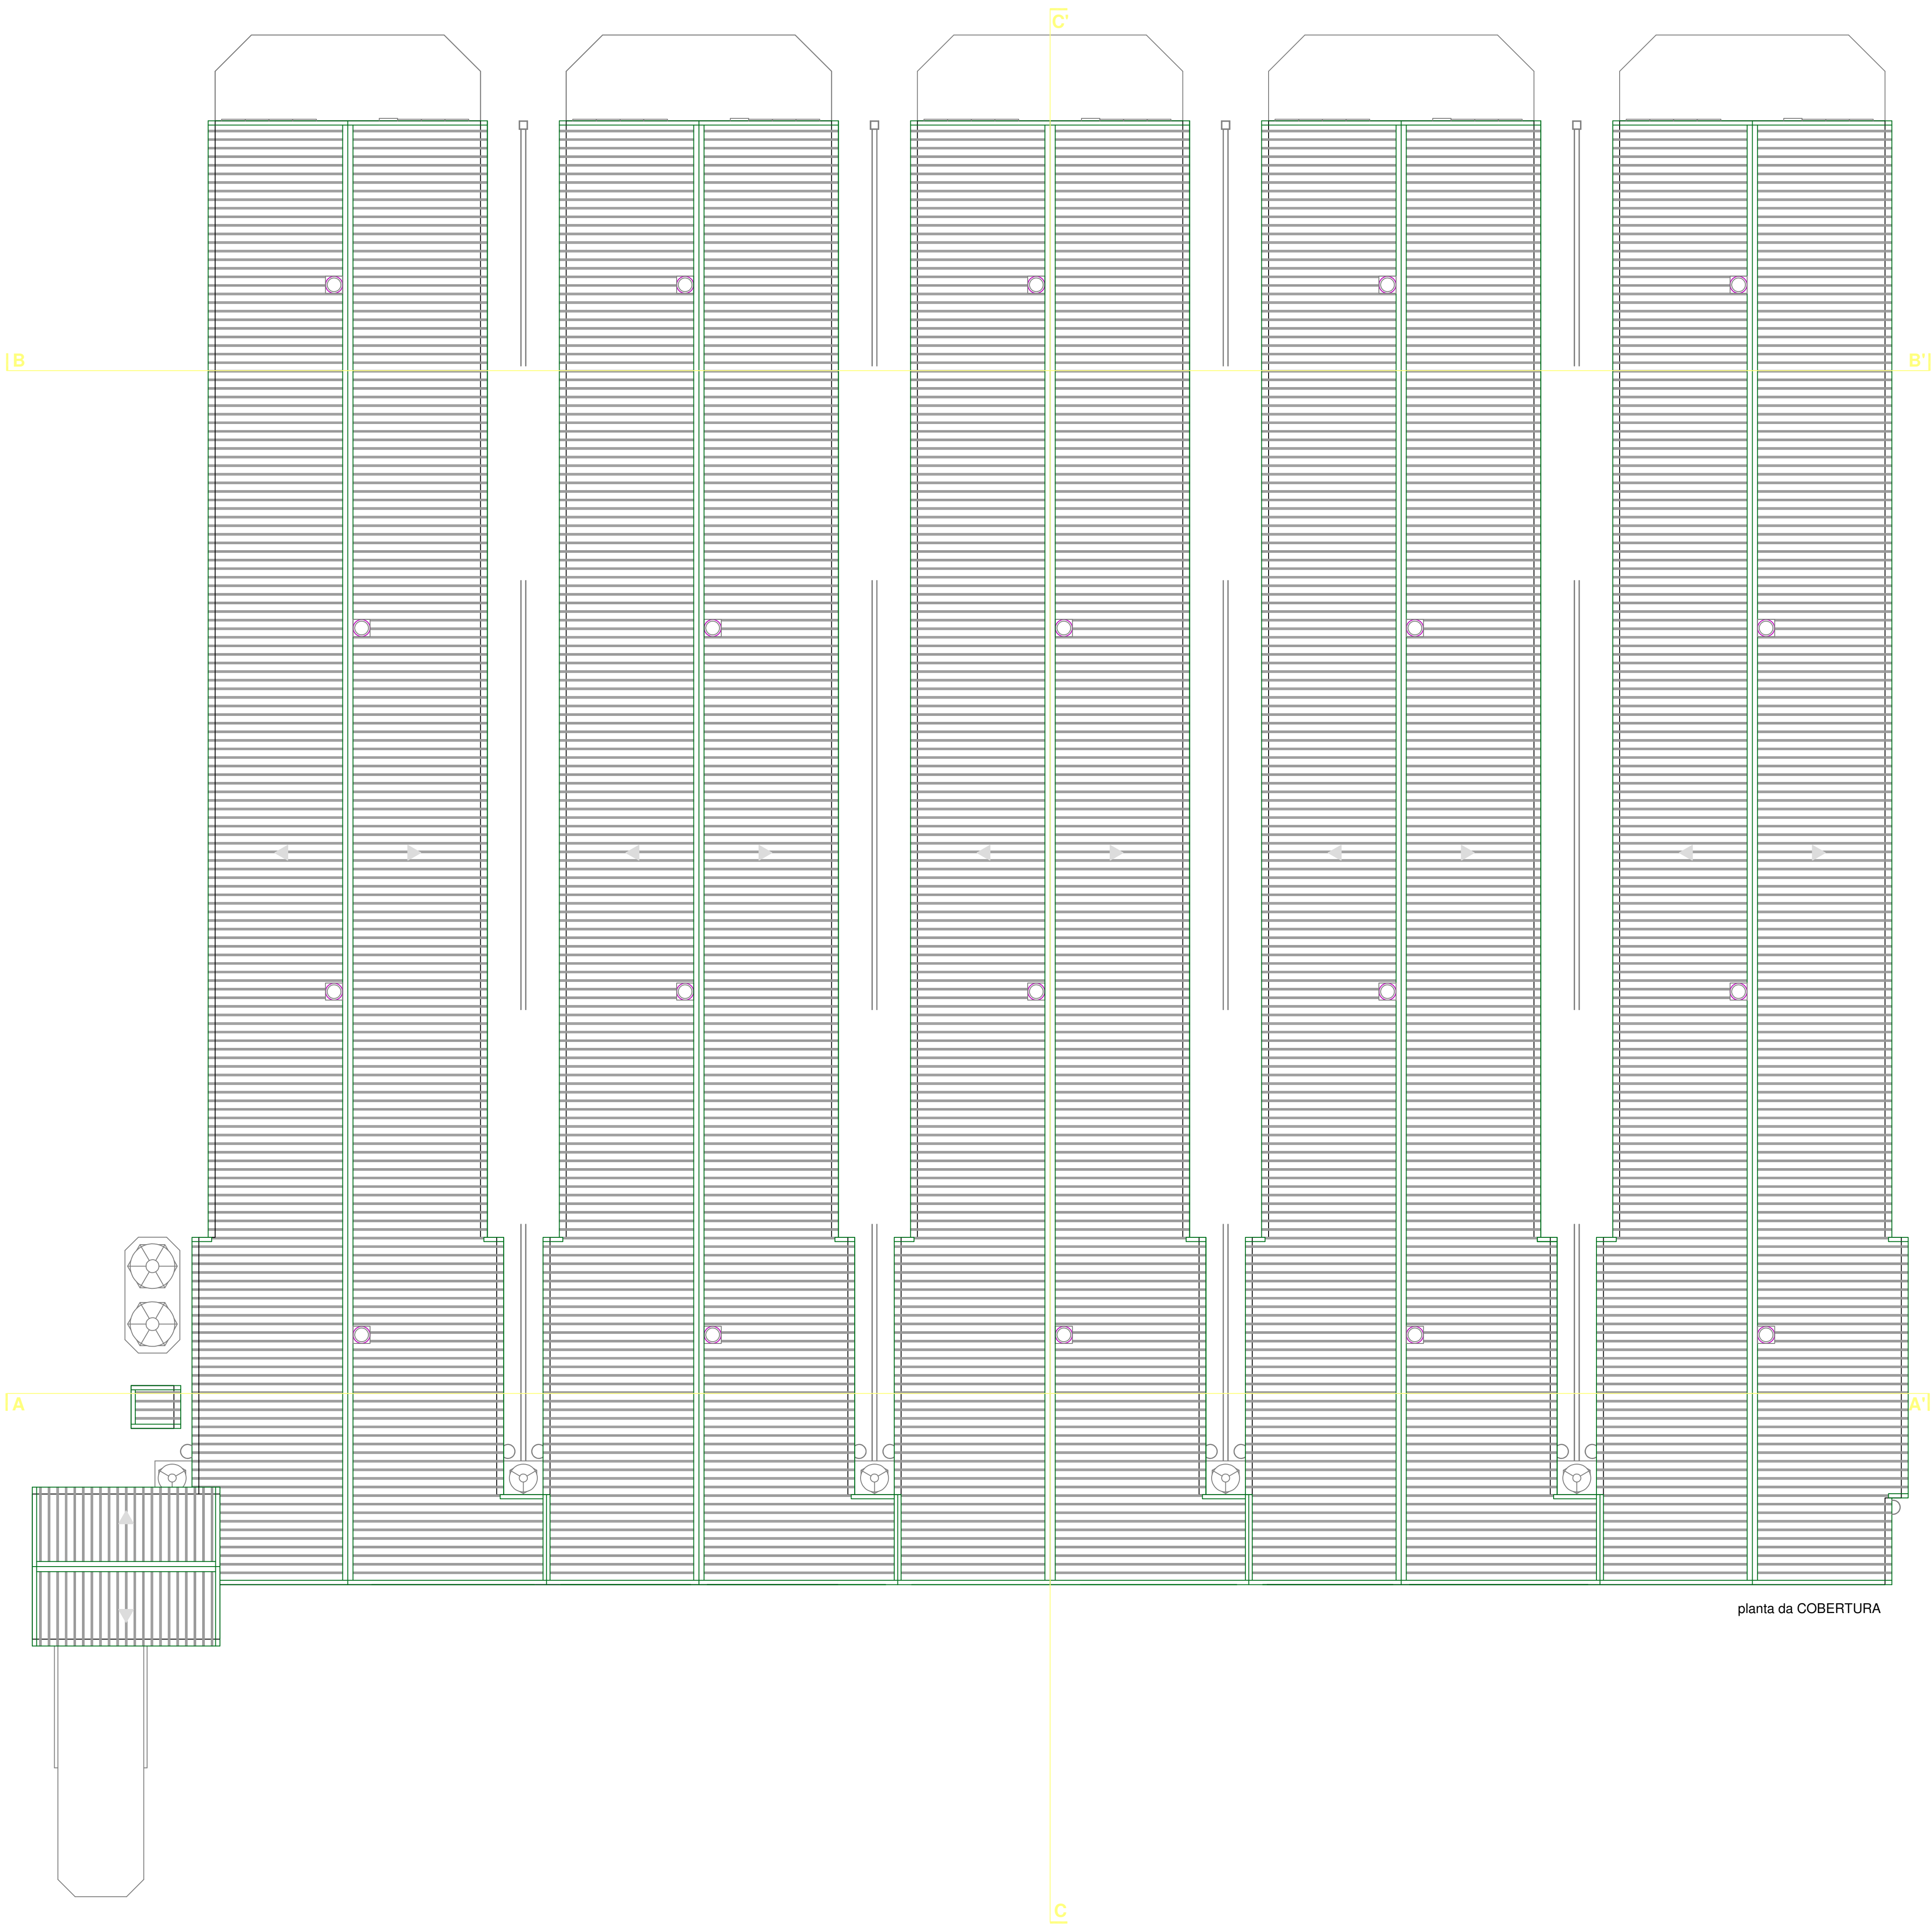

planta da COBERTURA

QUADRO DE ÁREAS

Piso	Número	Compartimento	Área
0	01	Filtro de entrada	4,25 m²
	02	Instalação sanitária	1,80 m²
	03	Sala técnica	437,00 m²
	04	Gabinete de controlo	5,40 m²
	05	Sala de produtos veterinários	4,25 m²
	06	Sala do empilhador de ovos	41,95 m²
	07	Armazém de ovos	40,55 m²
	08	Arrumo	10,00 m²
	09	Zona de aves 1	1.197,90 m²
	10	Sala de controlo de humidade 1	11,95 m²
	11	Sala de controlo de humidade 2	11,95 m²
	12	Zona de aves 2	1.197,90 m²
	13	Sala de controlo de humidade 3	11,95 m²
	14	Sala de controlo de humidade 4	11,95 m²
	15	Zona de aves 3	1.197,90 m²
	16	Sala de controlo de humidade 5	11,95 m²
	17	Sala de controlo de humidade 6	11,95 m²
	18	Zona de aves 4	1.197,90 m²
	19	Sala de controlo de humidade 7	11,95 m²
	20	Sala de controlo de humidade 8	11,95 m²
	21	Zona de aves 5	1.197,90 m²
	22	Sala de controlo de humidade 9	11,95 m²
	23	Sala de controlo de humidade 10	11,95 m²
	24	Sala da balança de ração	5,30 m²
Área Útil Total			6.659,85 m²
Área Bruta de Construção			6.906,80 m²
Área de Implantação			6.906,80 m²
Volume de Construção			28.540,70 m³
Cercas			4,76 m
Altura Superior da Edificação			5,50 m








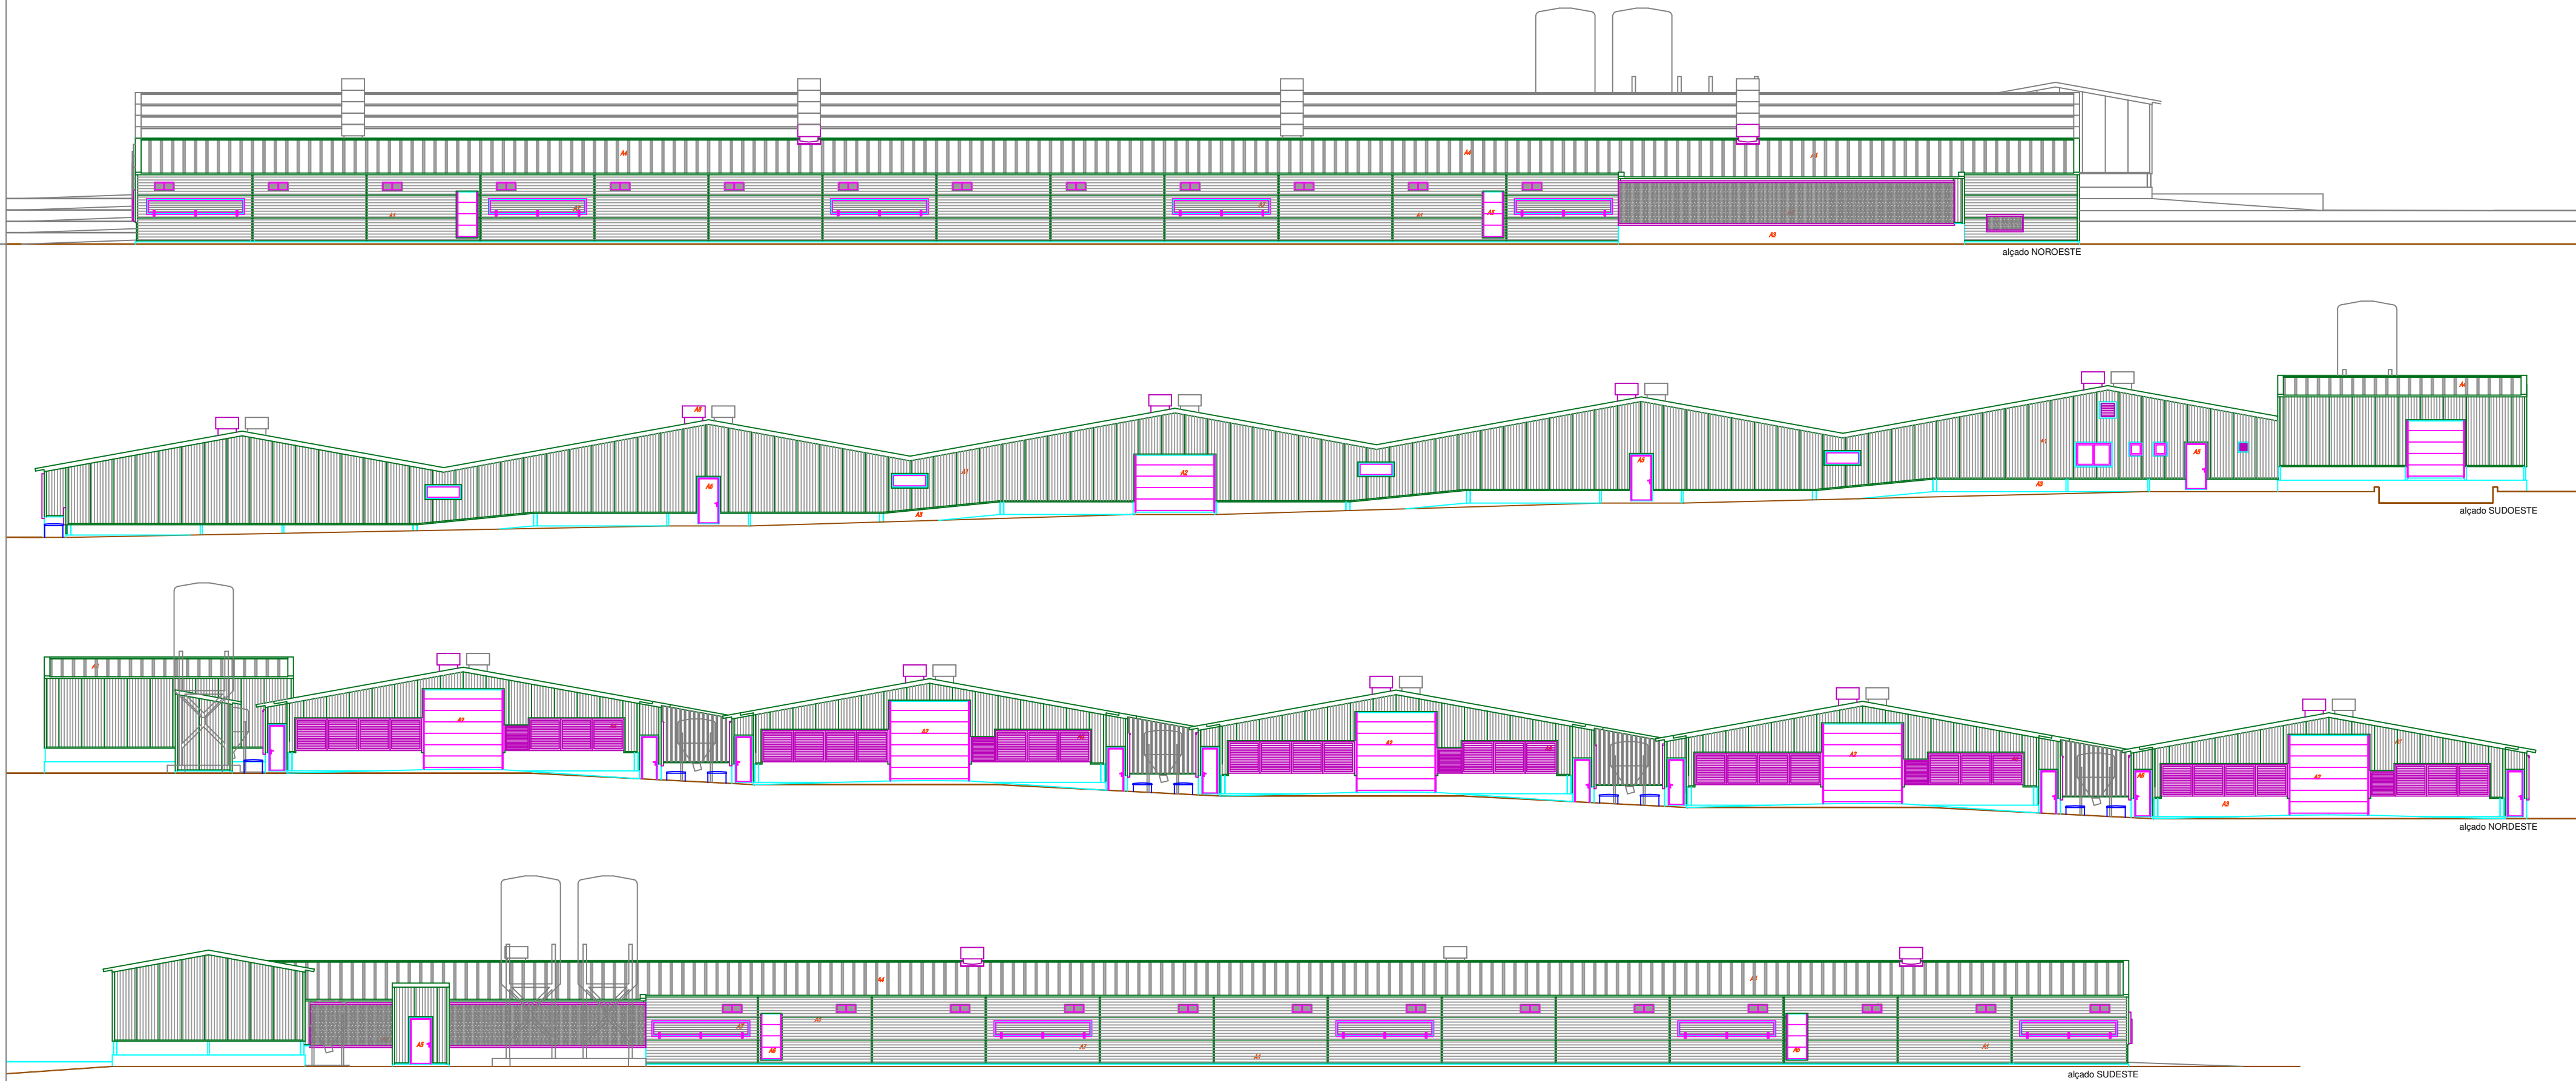


LEGENDA DOS ACABAMENTOS

- A1 Painel isotérmico de cor verde no exterior e branco no interior
- A2 Portão seccionado de alumínio lacado de cor verde no exterior
- A3 Muro em betão armado pintado de cor branca
- A4 Cobertura em painel isotérmico de cor verde no exterior e branco no interior
- A5 Porta em painel isotérmico de cor verde no exterior e branco no interior
- A6 Equipamento de climatização/ventilação
- A7 Janela em painel isotérmico de cor verde no exterior e branco no interior




* CONSIDERAÇÕES: Painel isotérmico de fachada / cobertura composto por isolamento em poliuretano (PIR, Bs2d0) com 50mm de espessura, revestido com chapas de aço com uma composição mínima de Z225 gramas de zinco/m² nas duas faces, acabamento pré-lacado *standard* em ambas as faces, cor verde no exterior e espessura de 0,8mm e cor branca no interior e espessura de 0,5mm.

disciplina:		ARQUITETURA	
título da pretensão:		Construção de Instalação Avícola	
localização:	Corujeira, Casal das Rabazas (Fonte Seca), Elenos e Meas - Soure		procedimento administrativo:
requerente(s):		Informação Prévia	
morada(s) do(s) requerente(s):		Meigal Construção e Administração de Propriedades, S. A.	
desenhador(es):		técnico responsável:	
Filipe Henriques		Miguel Ferreira, arq.º	
escala(s):	data:	designação:	
1 : 200	2020.03.05	7 e 8 - NÚCLEOS DE PRODUÇÃO	
CONSTRUÇÃO E ADMINISTRAÇÃO DE PROPRIEDADES, S.A.		Alçados	

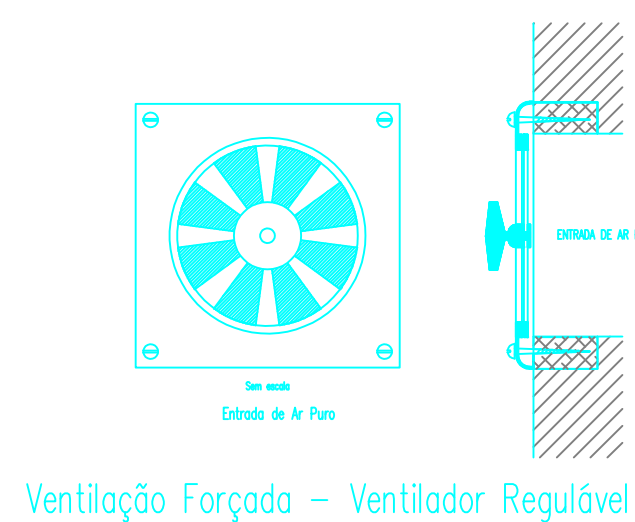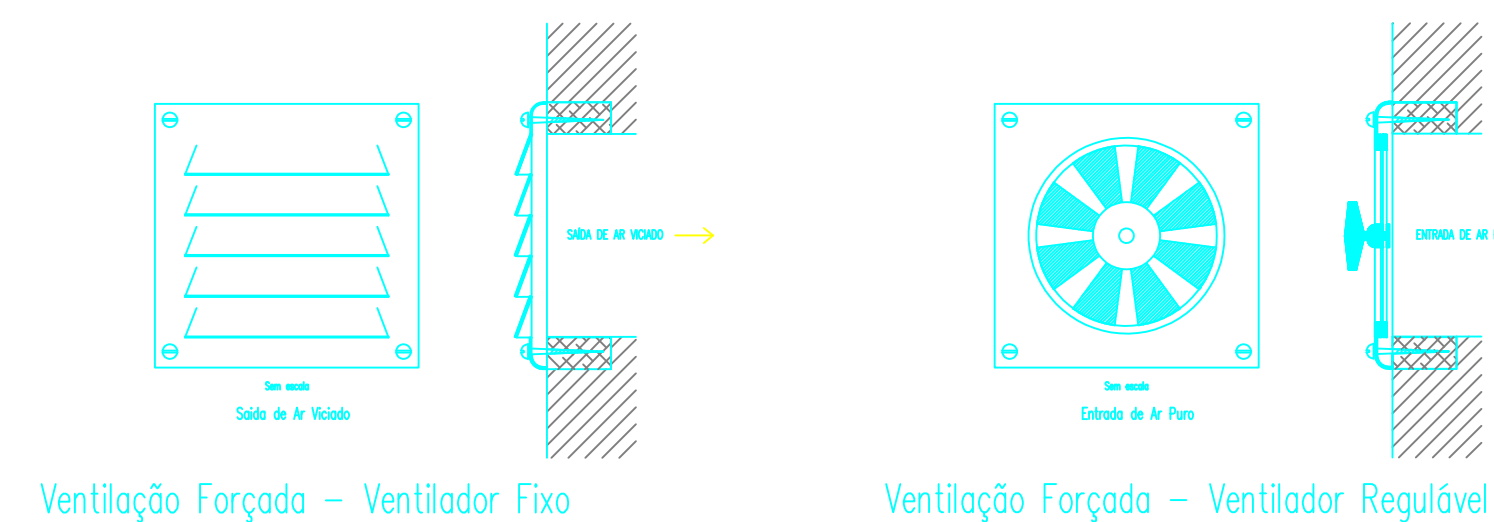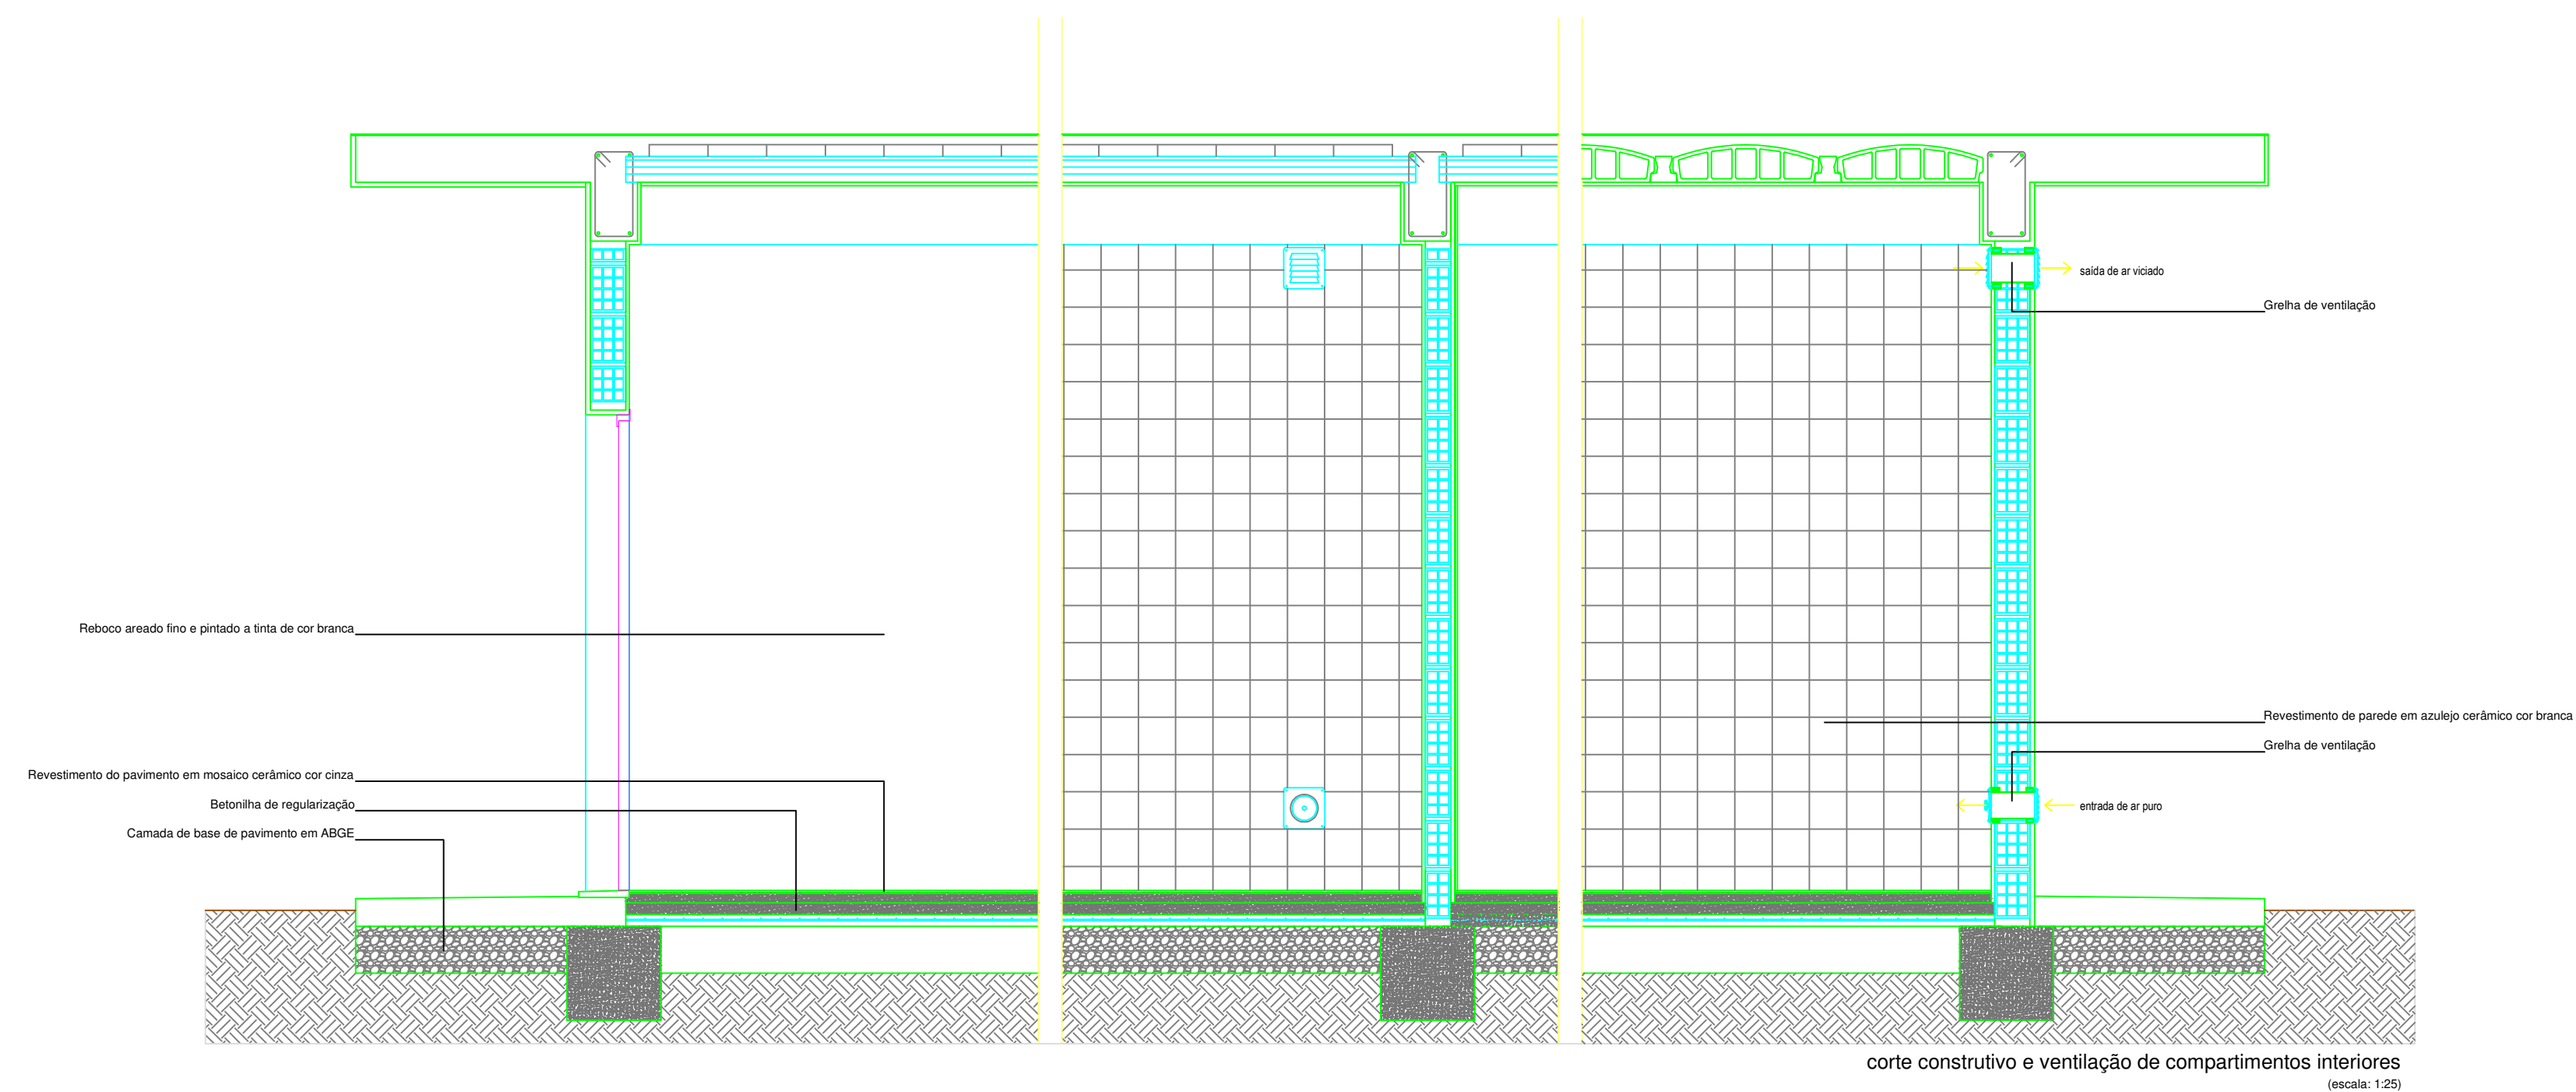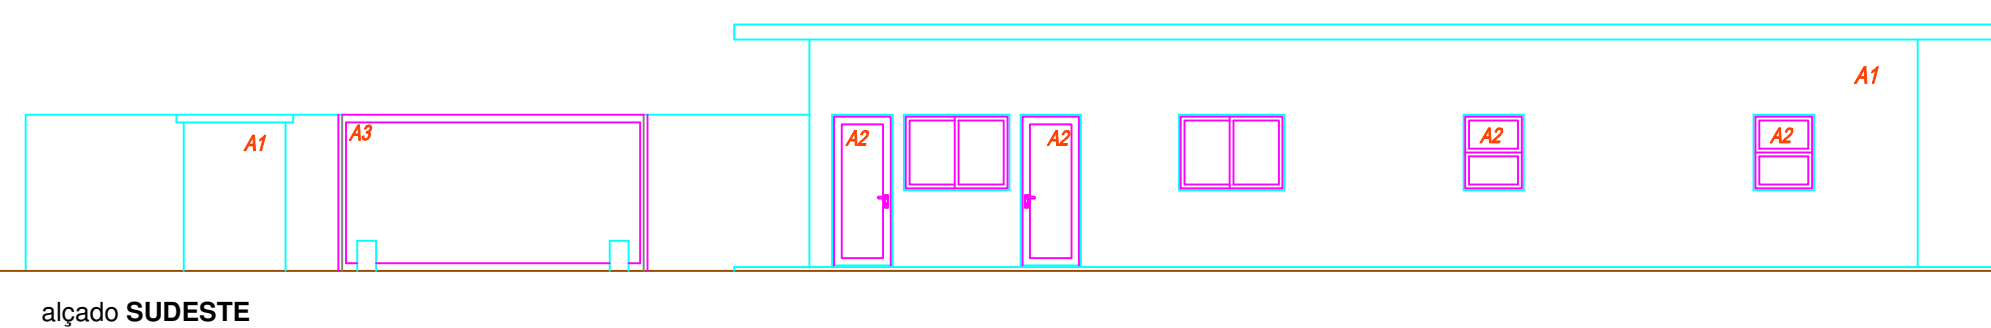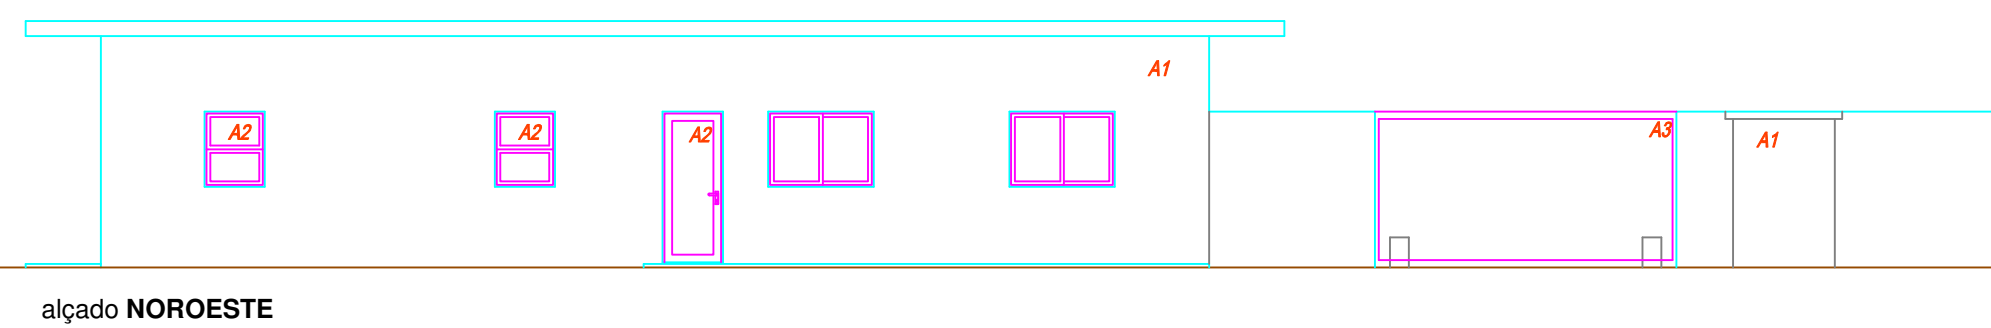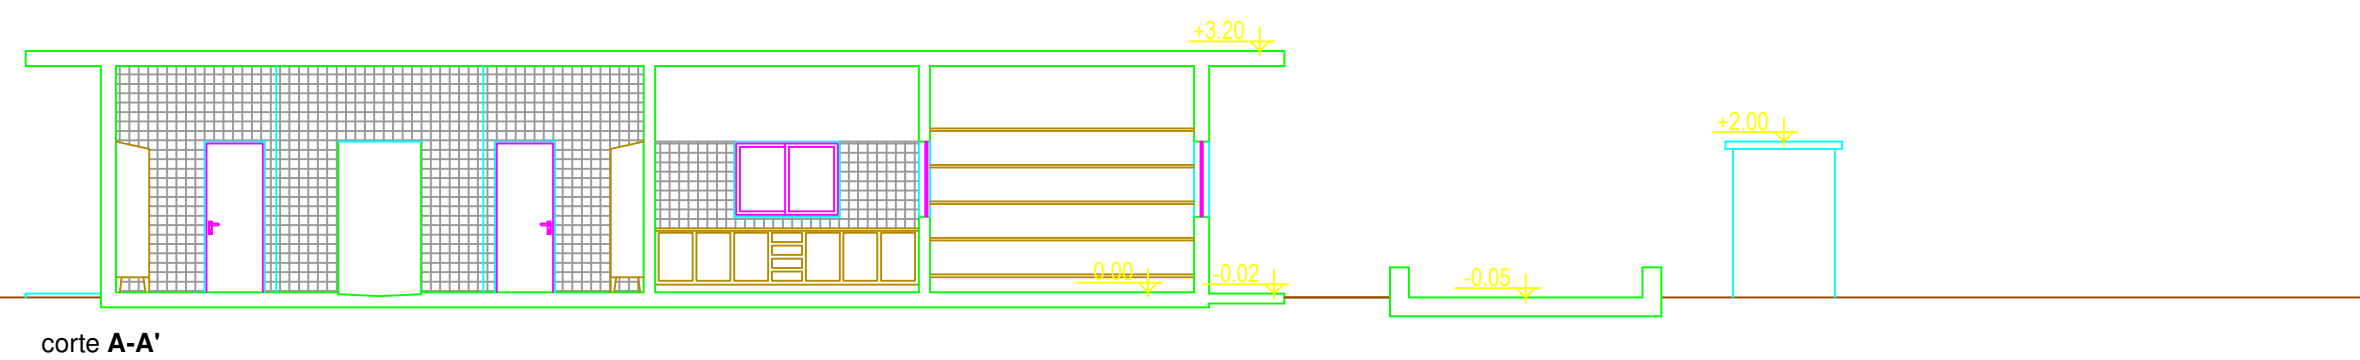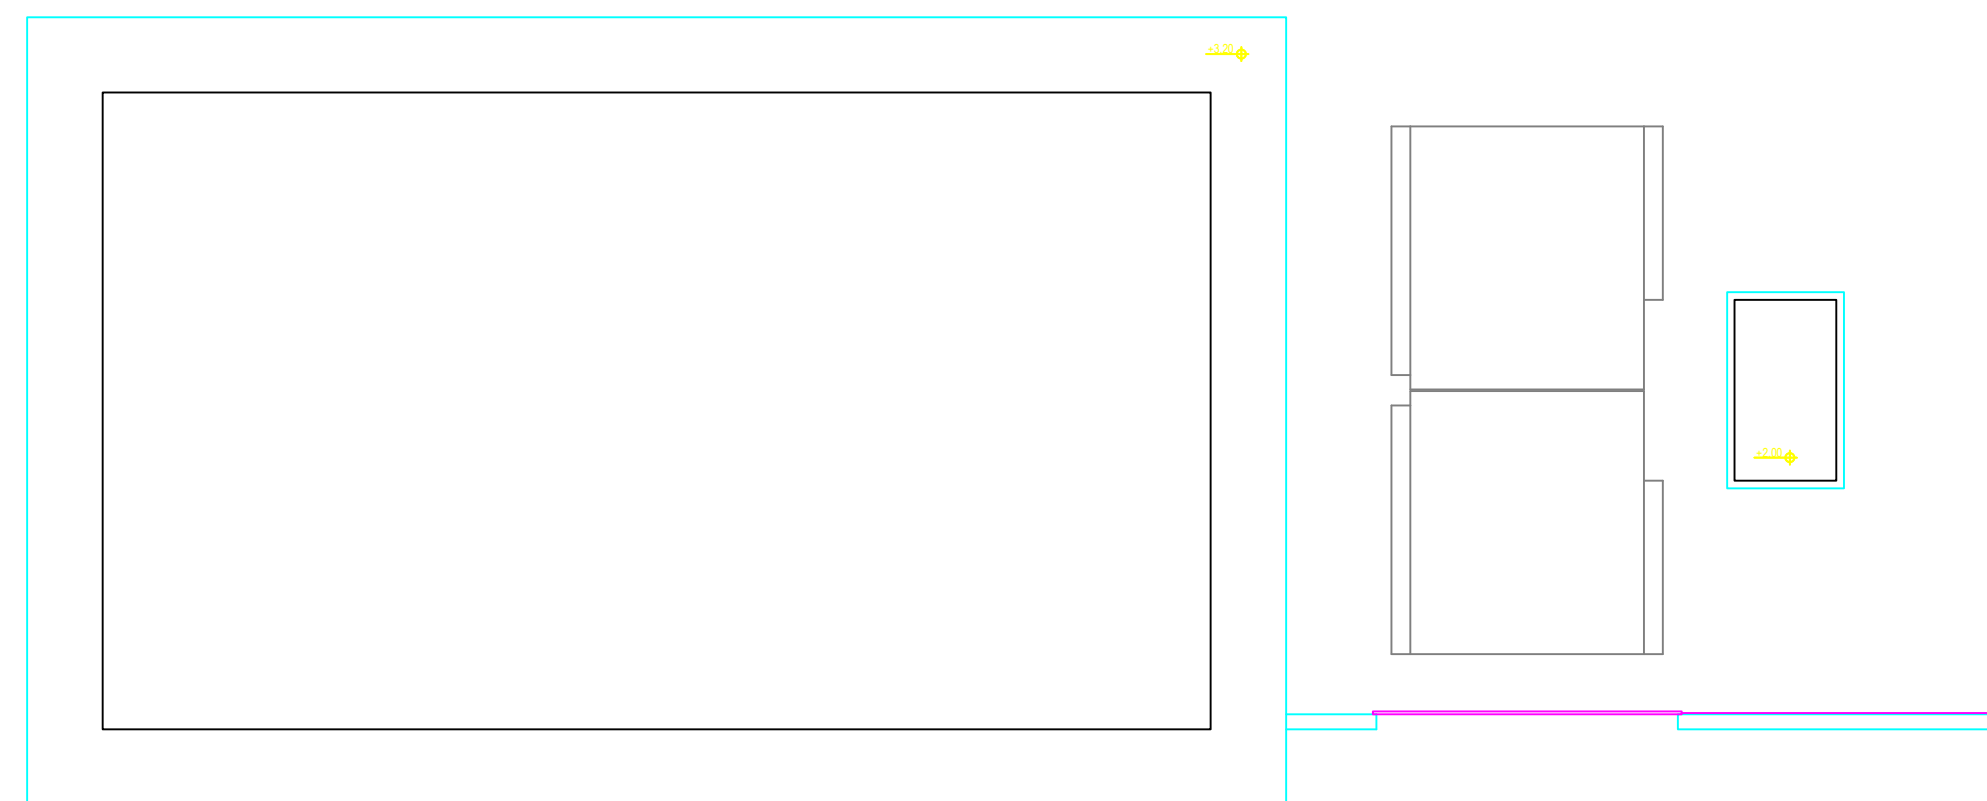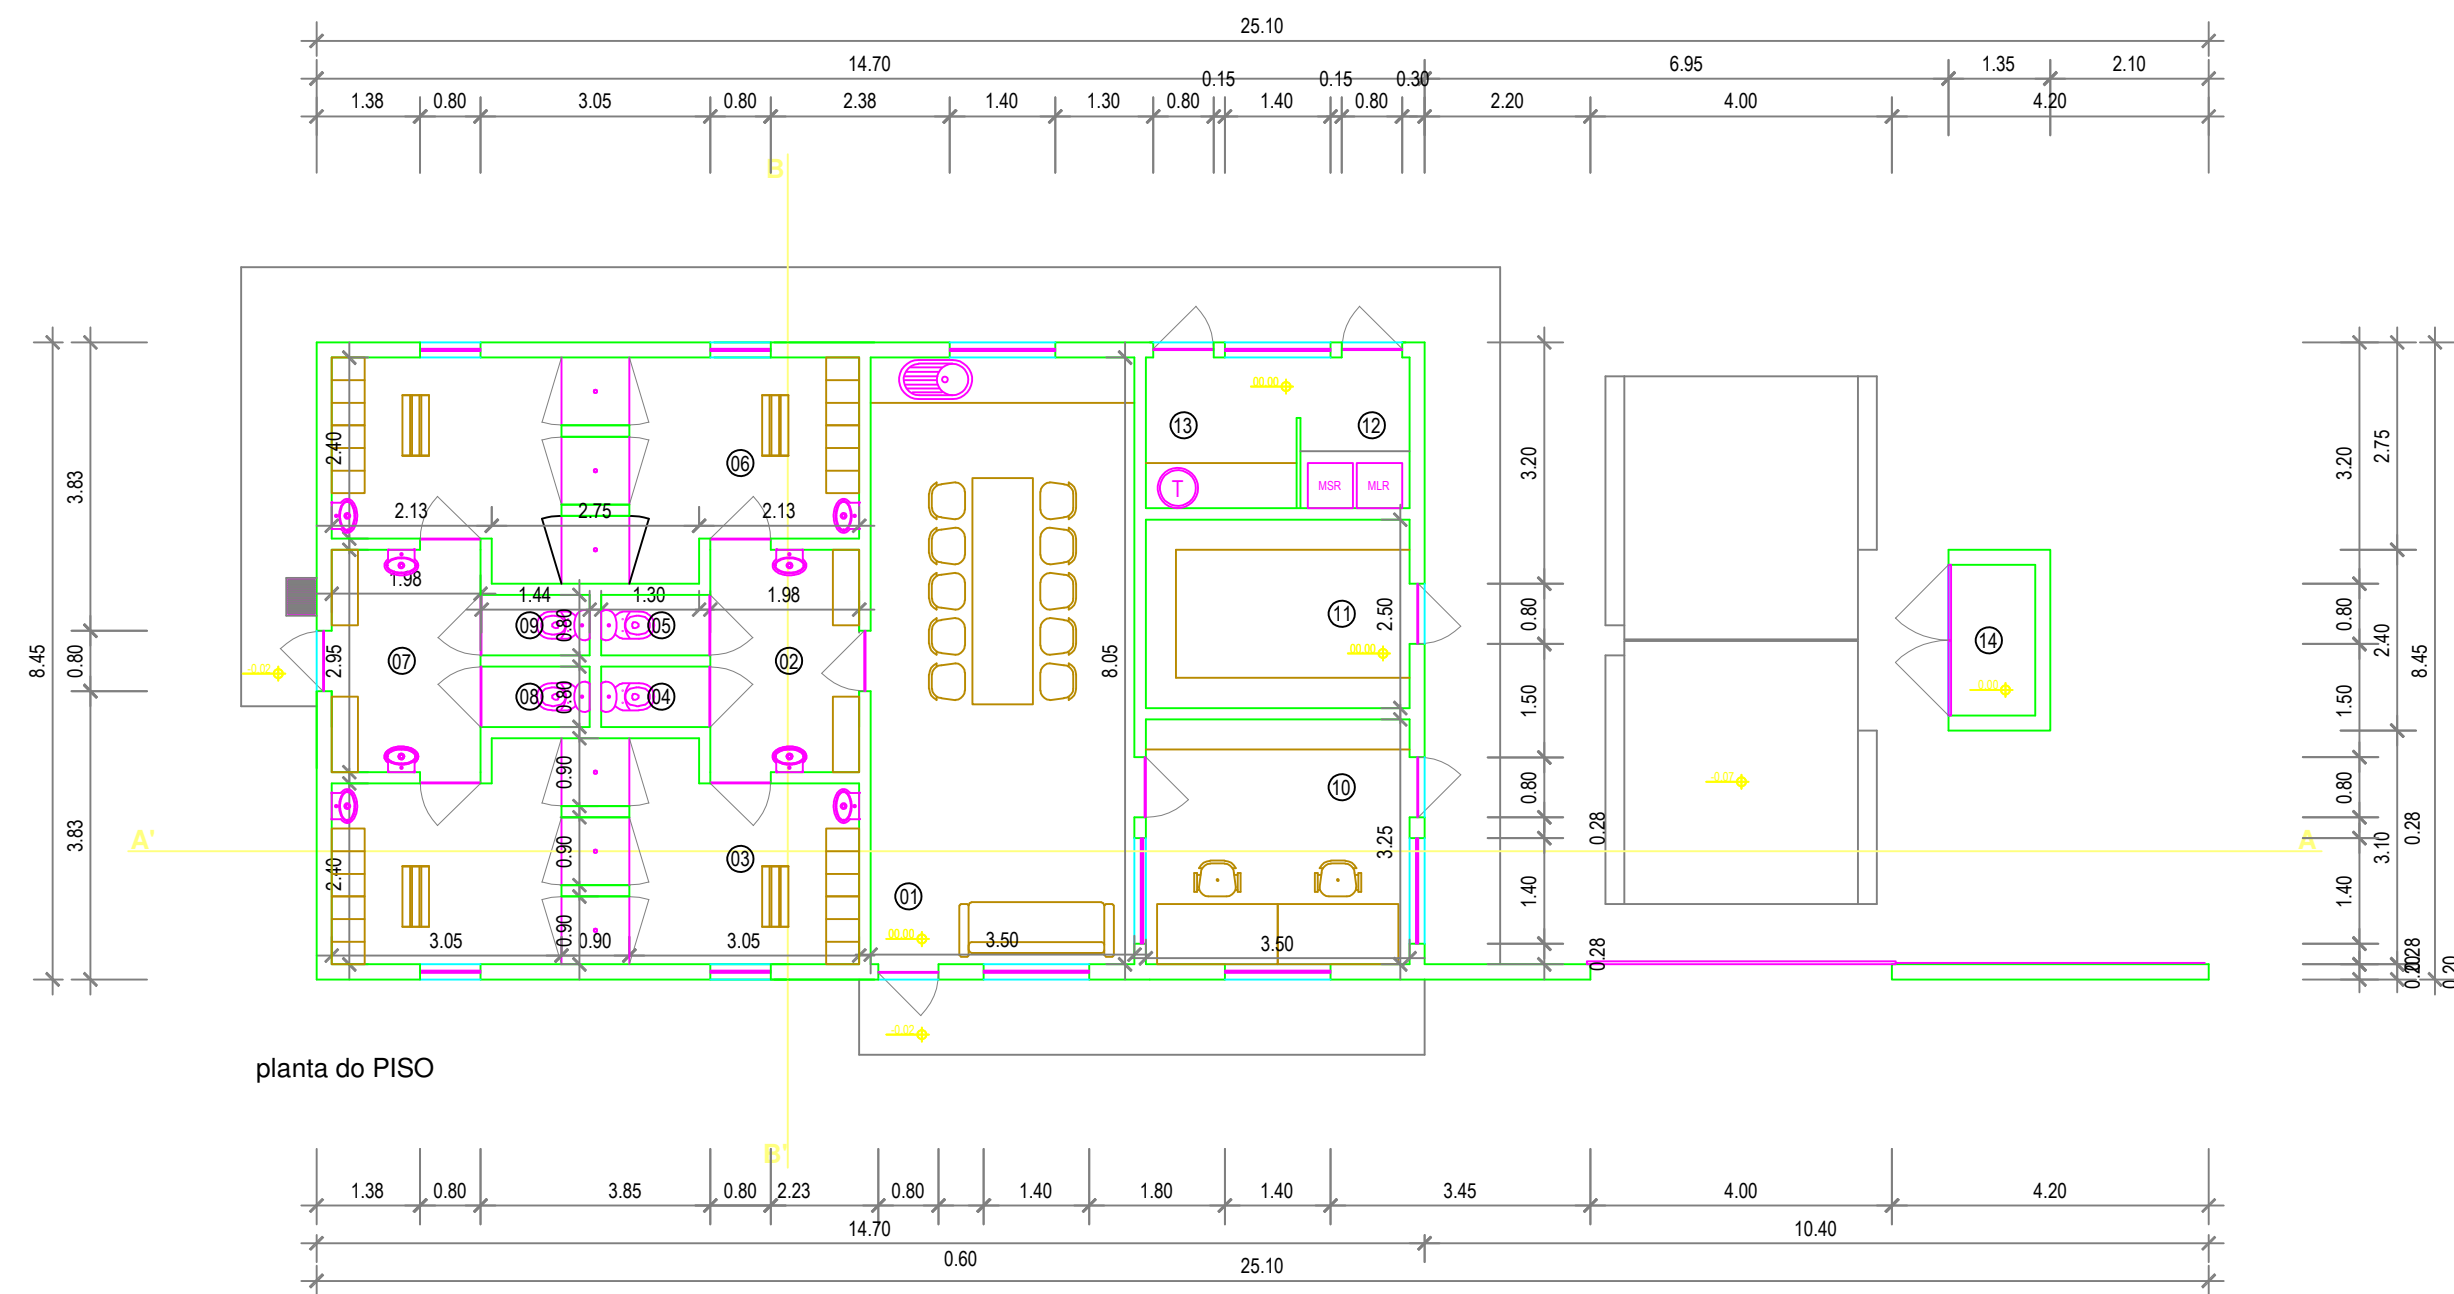

QUADRO DE ÁREAS

Piso	Número	Compartmento	Área
0	01	Sala de apoio aos funcionários (zona de descanso)	28.18 m²
	02	Antecâmara exterior da instalação	5.83 m²
	03	Vestíário masculino	18.45 m²
	04	Sanitário masculino	1.04 m²
	05	Sanitário feminino	1.04 m²
	06	Vestíário feminino	18.45 m²
	07	Antecâmara interior da instalação	5.83 m²
	08	Sanitário masculino	1.04 m²
	09	Sanitário feminino	1.04 m²
	10	Sala de controlo	11.39 m²
	11	Arrumo	8.75 m²
	12	Lavandaria (zona suja)	2.90 m²
	13	Lavandaria (zona limpa)	4.00 m²
	14	Sala do equipamento do arco de desinfecção	2.23 m²

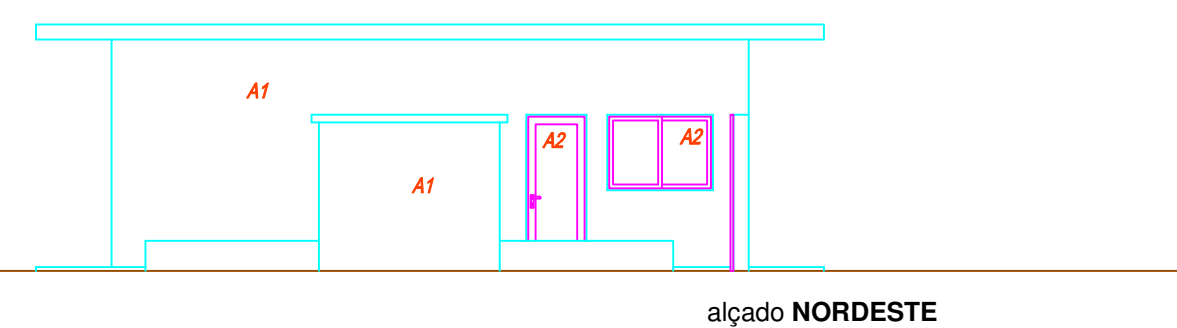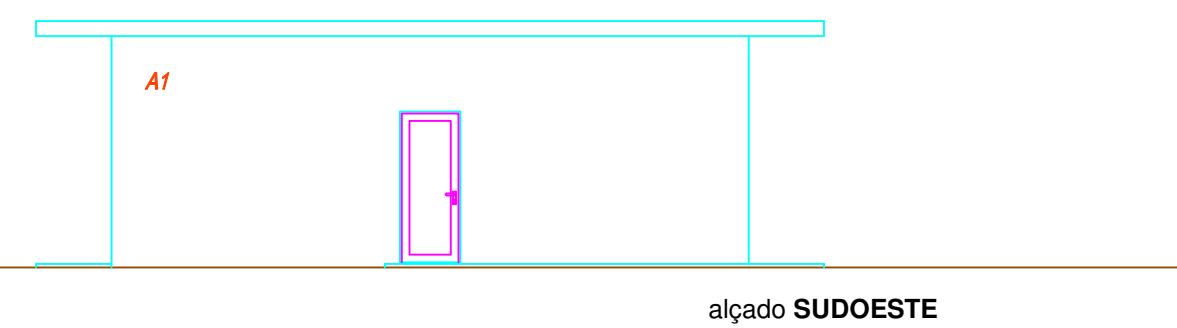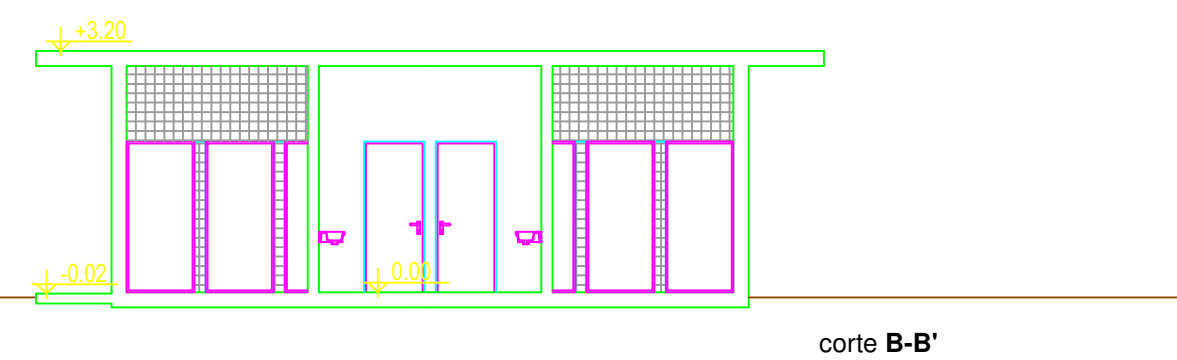










LEGENDA DOS ACABAMENTOS

- A1** Reboco areado fino a pintar a tinta de cor branca
- A2** Caixilharia em alumínio lacado à cor branca
- A3** Portão de correr em ferro metalizado e pintado a tinta de cor branca

CONSIDERAÇÕES GERAIS

- Todos os compartimentos serão dotados de sistema de ventilação natural, com entrada de ar puro e saída de ar viciado.
- Os vestiários e arrumo serão dotados de sistema de ventilação forçada, com insuflação de ar puro e extracção de ar viciado.

disciplina:		ARQUITETURA	
título da apresentação:			
localização: Corujeira, Casal das Rabazás (Fonte Seca), Elenos e Meãs - Soure		procedimento administrativo: Informação Prévia	
requerente(s): Meigal Construção e Administração de Propriedades, S. A.			
mora(s) do(s) requerente(s): Zona Industrial da ZICOFA, Lote 4, Cova das Falas, 2415-314 Marrazes - Leiria			

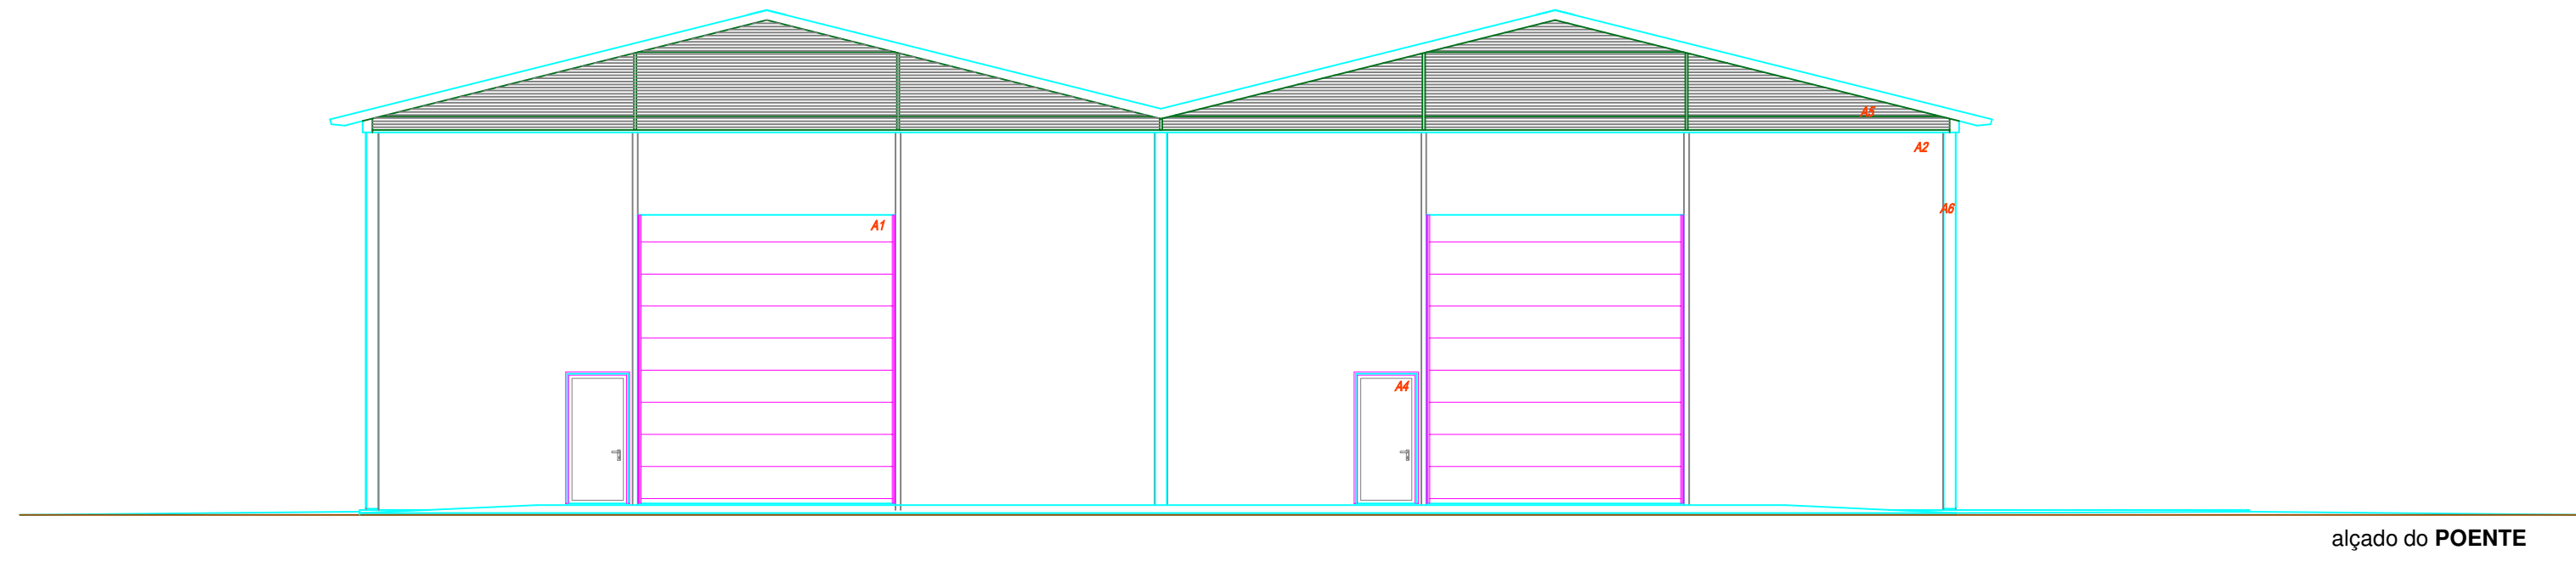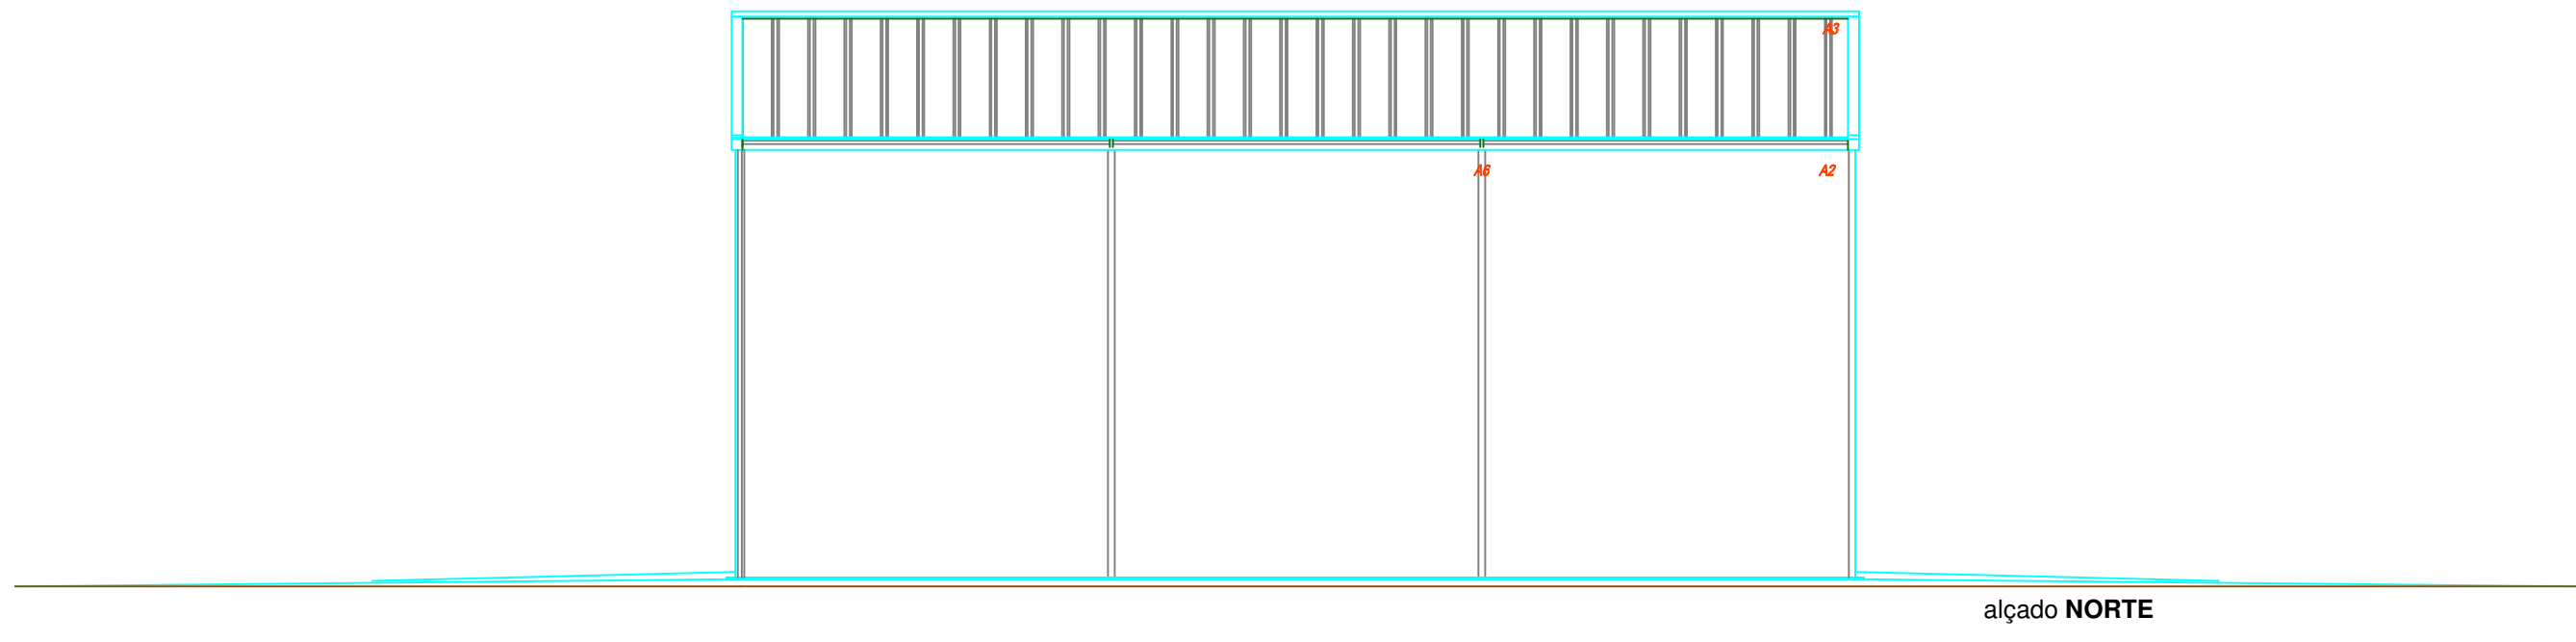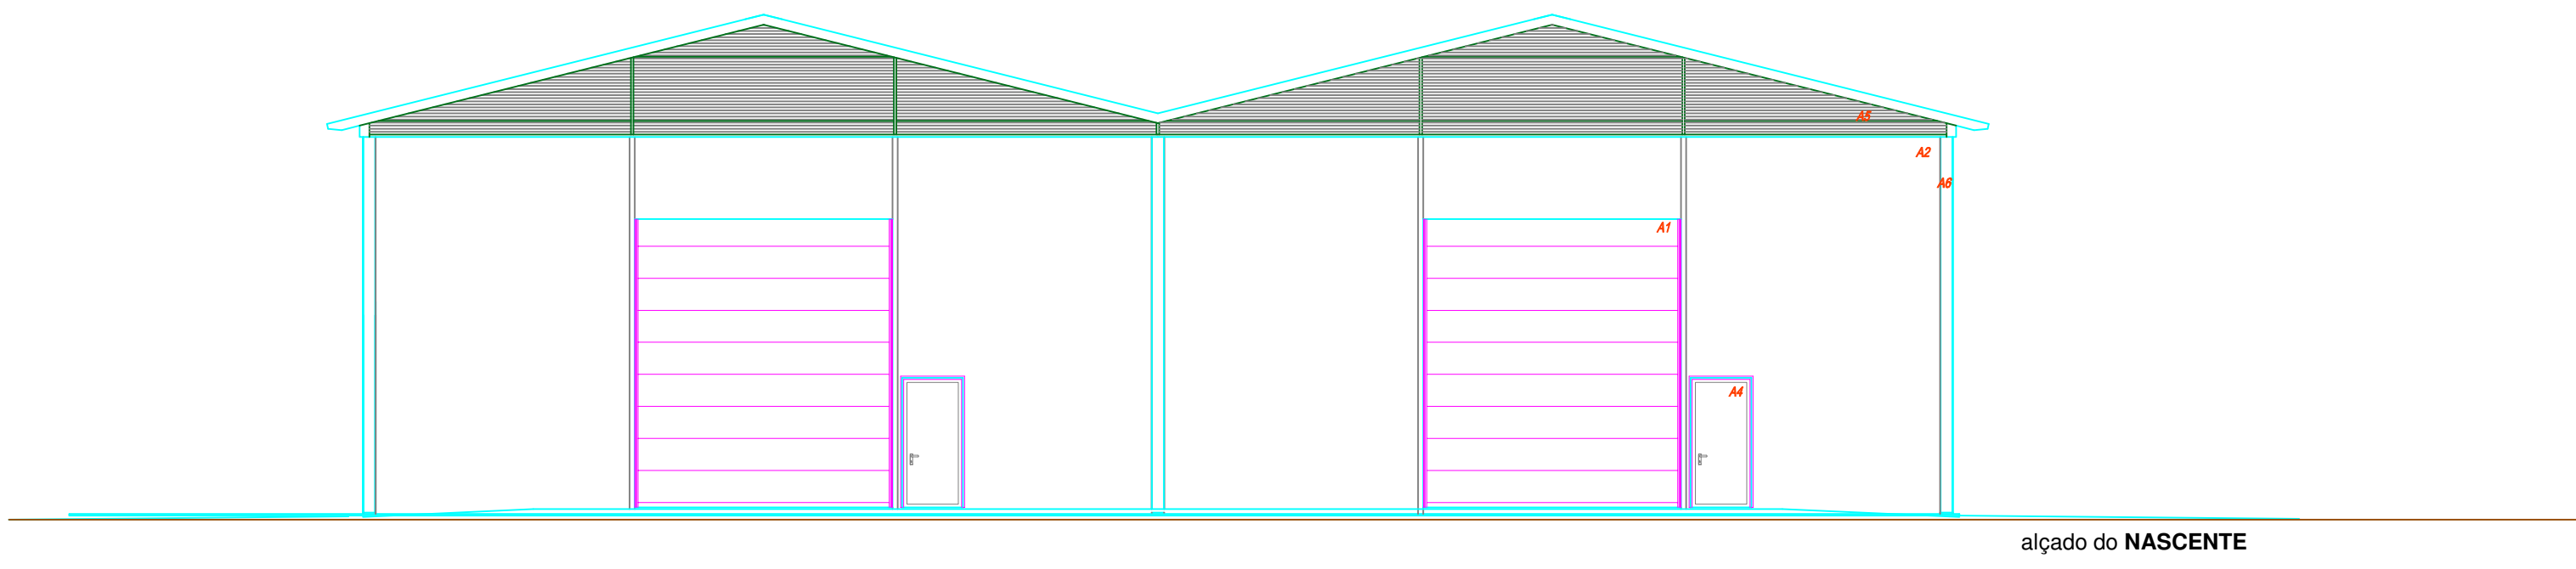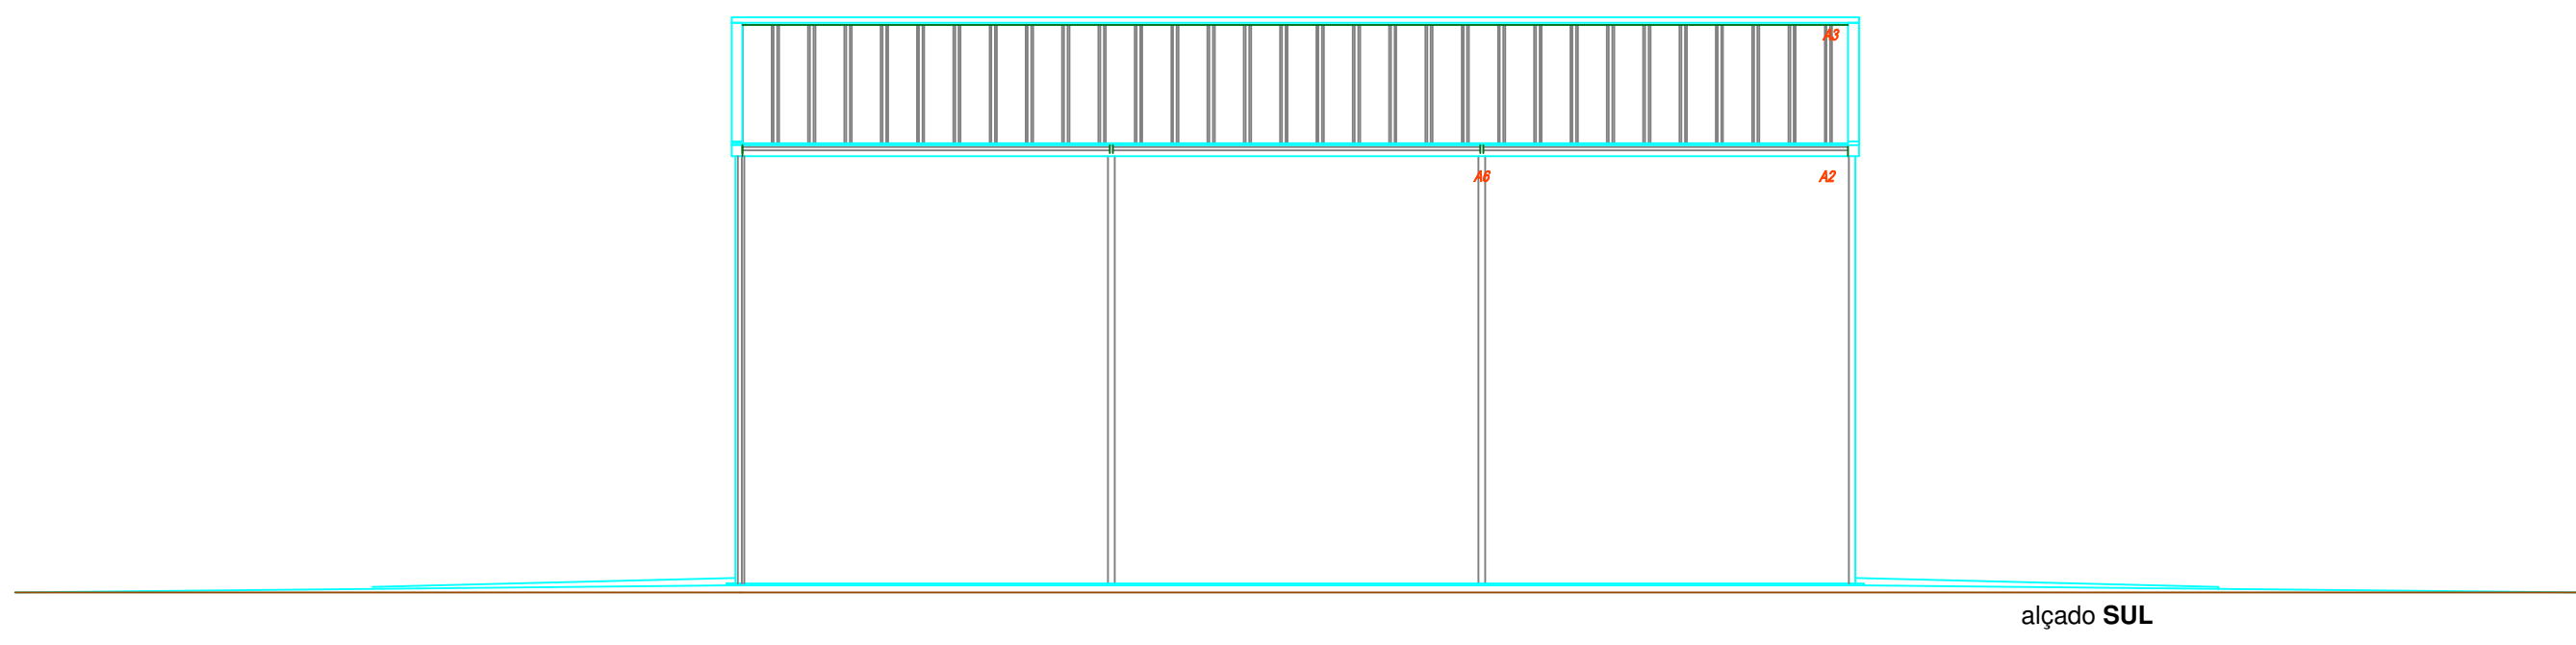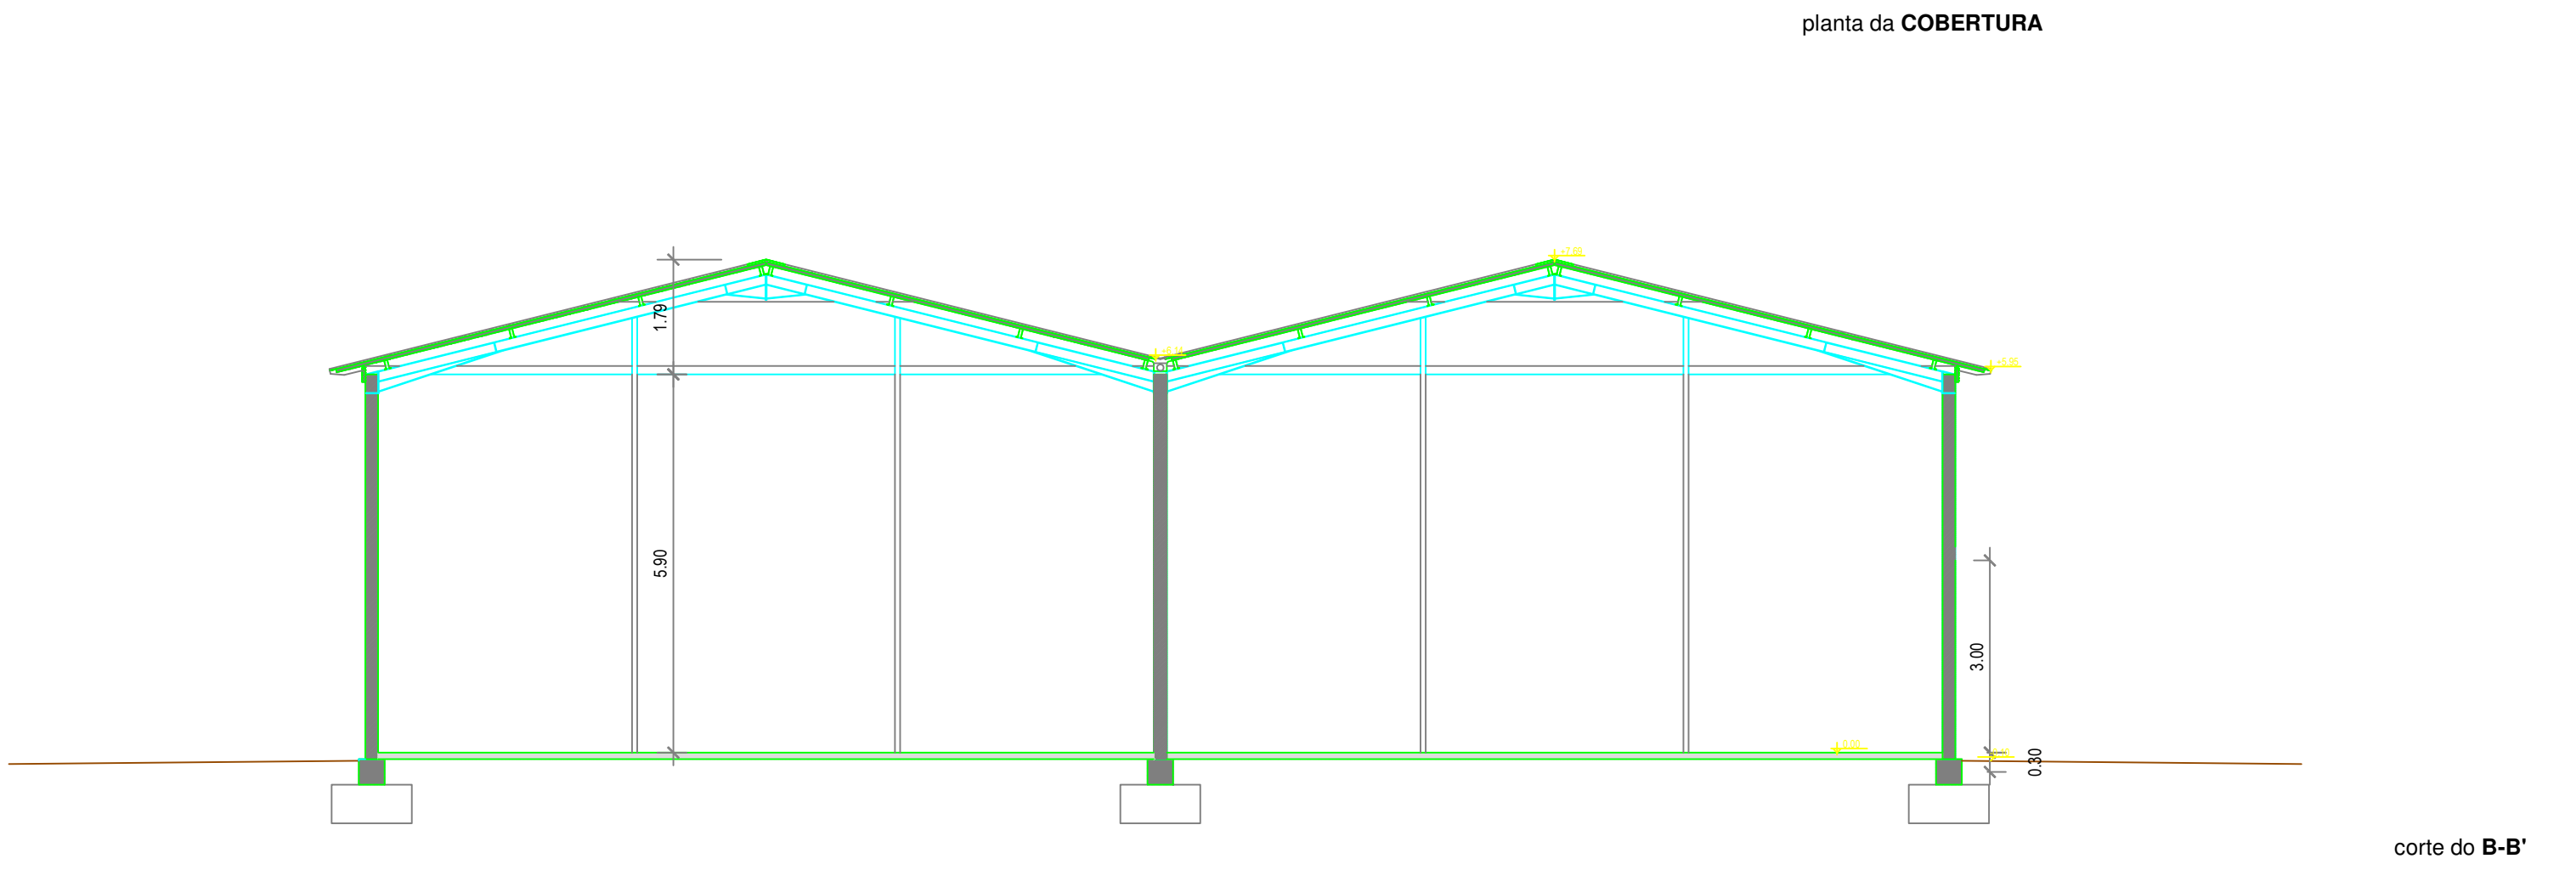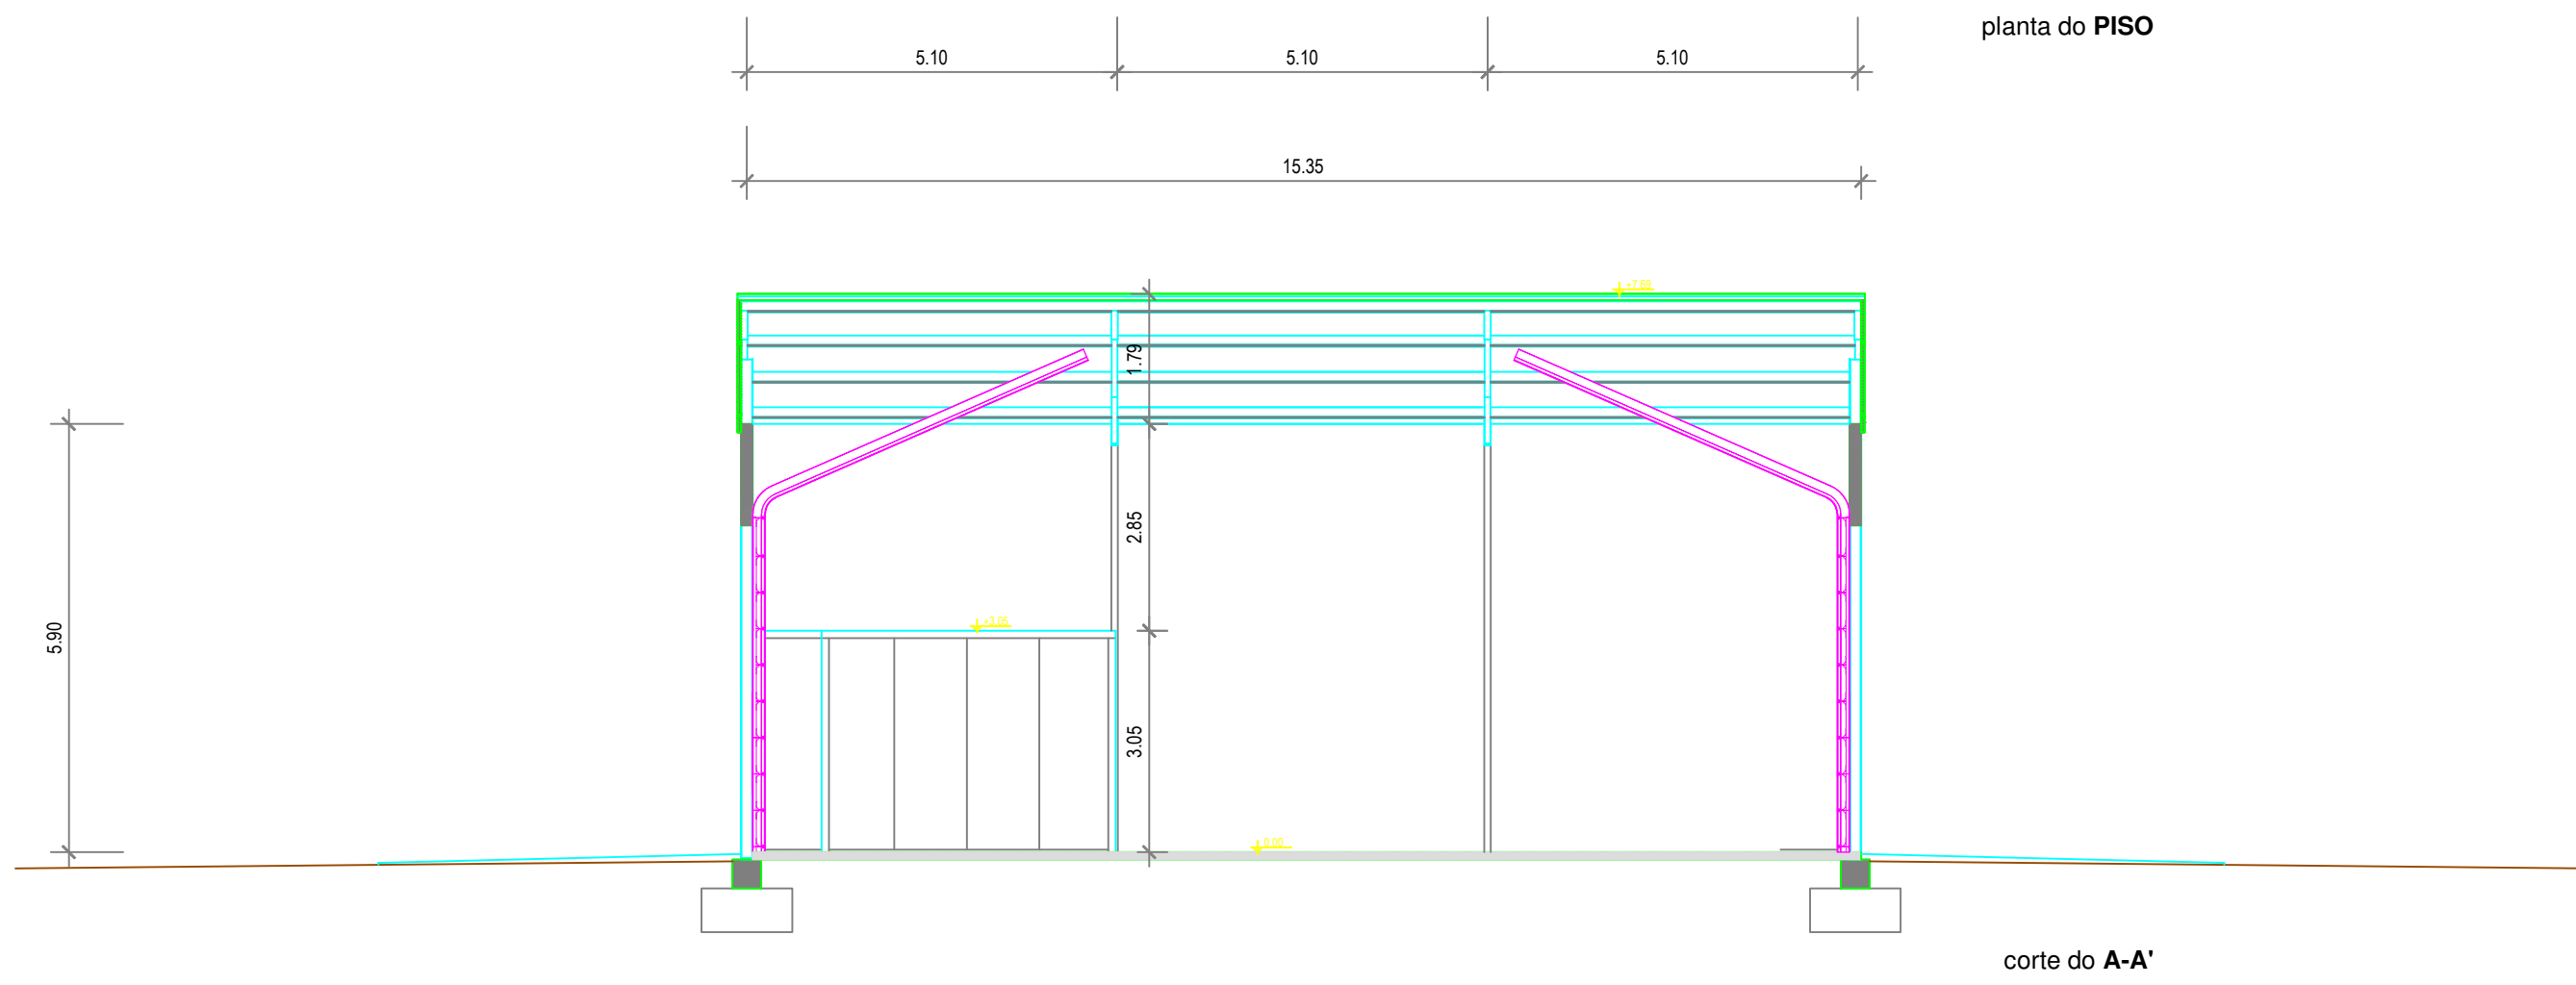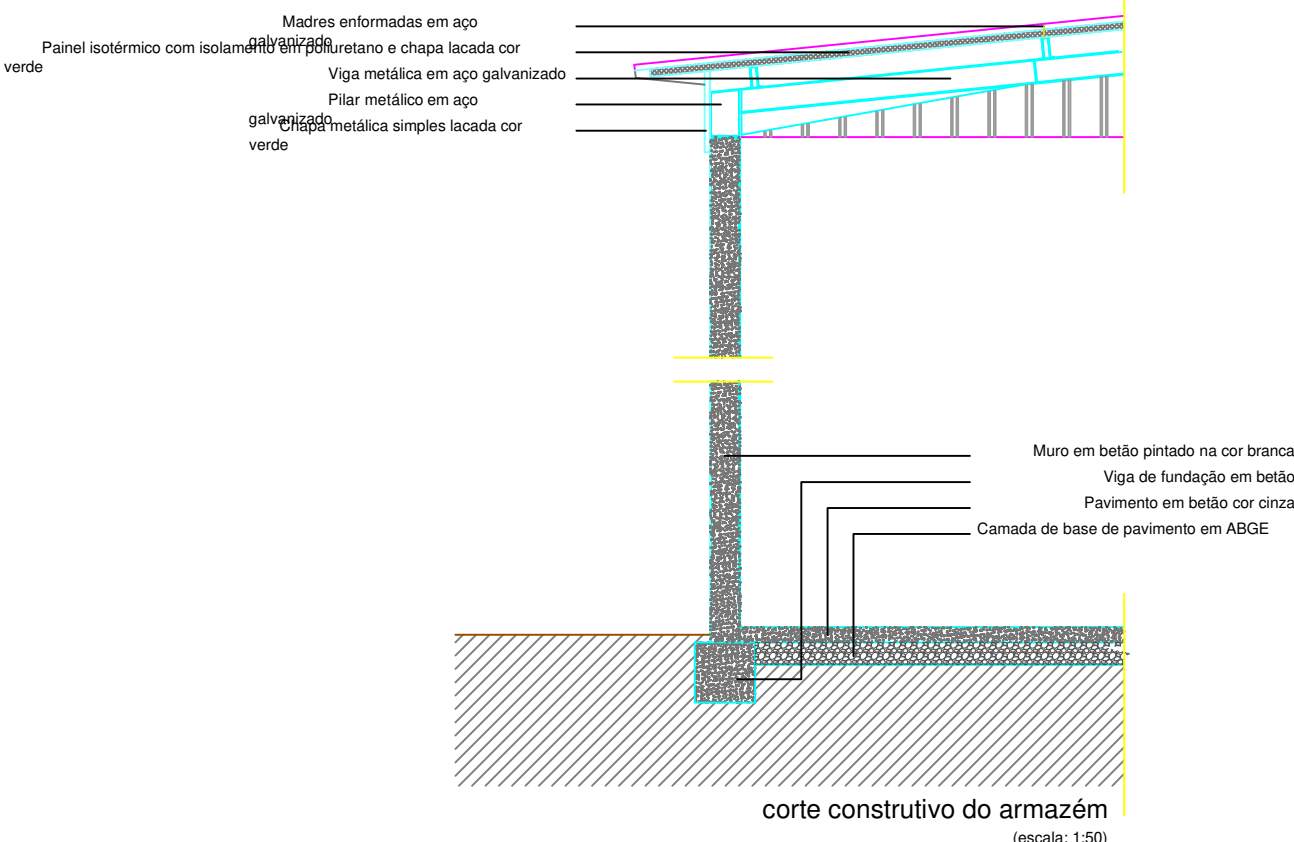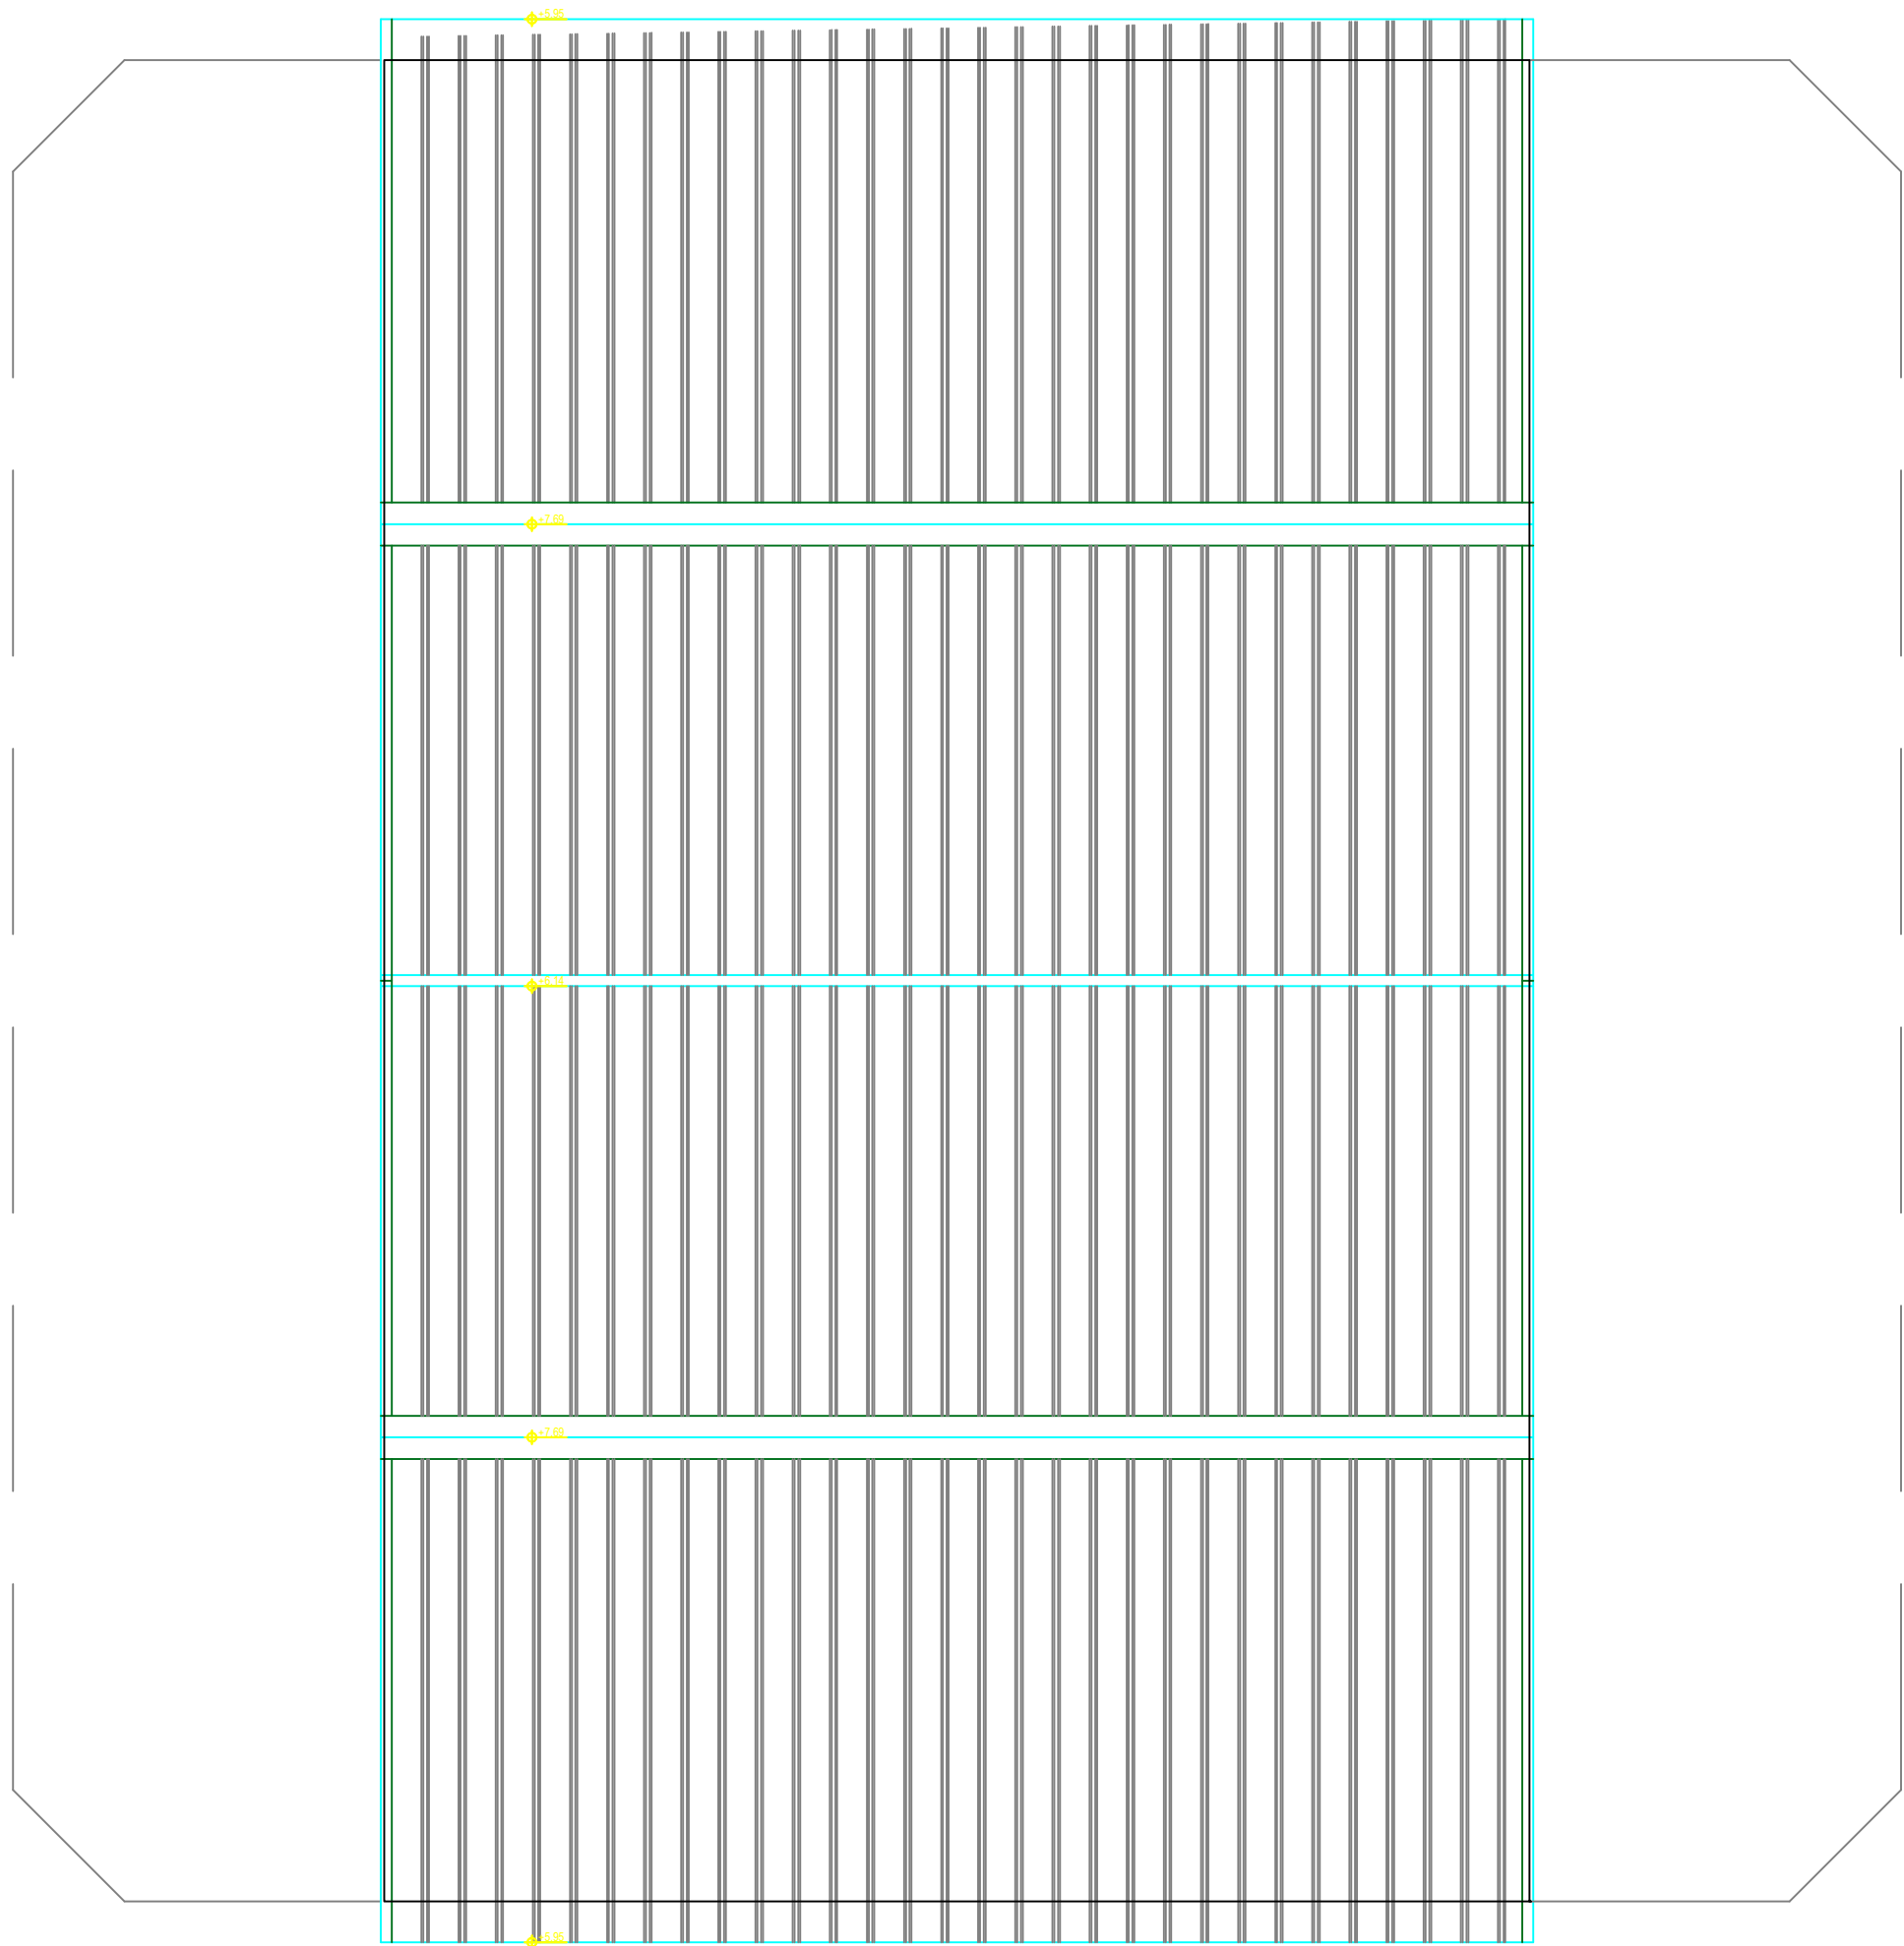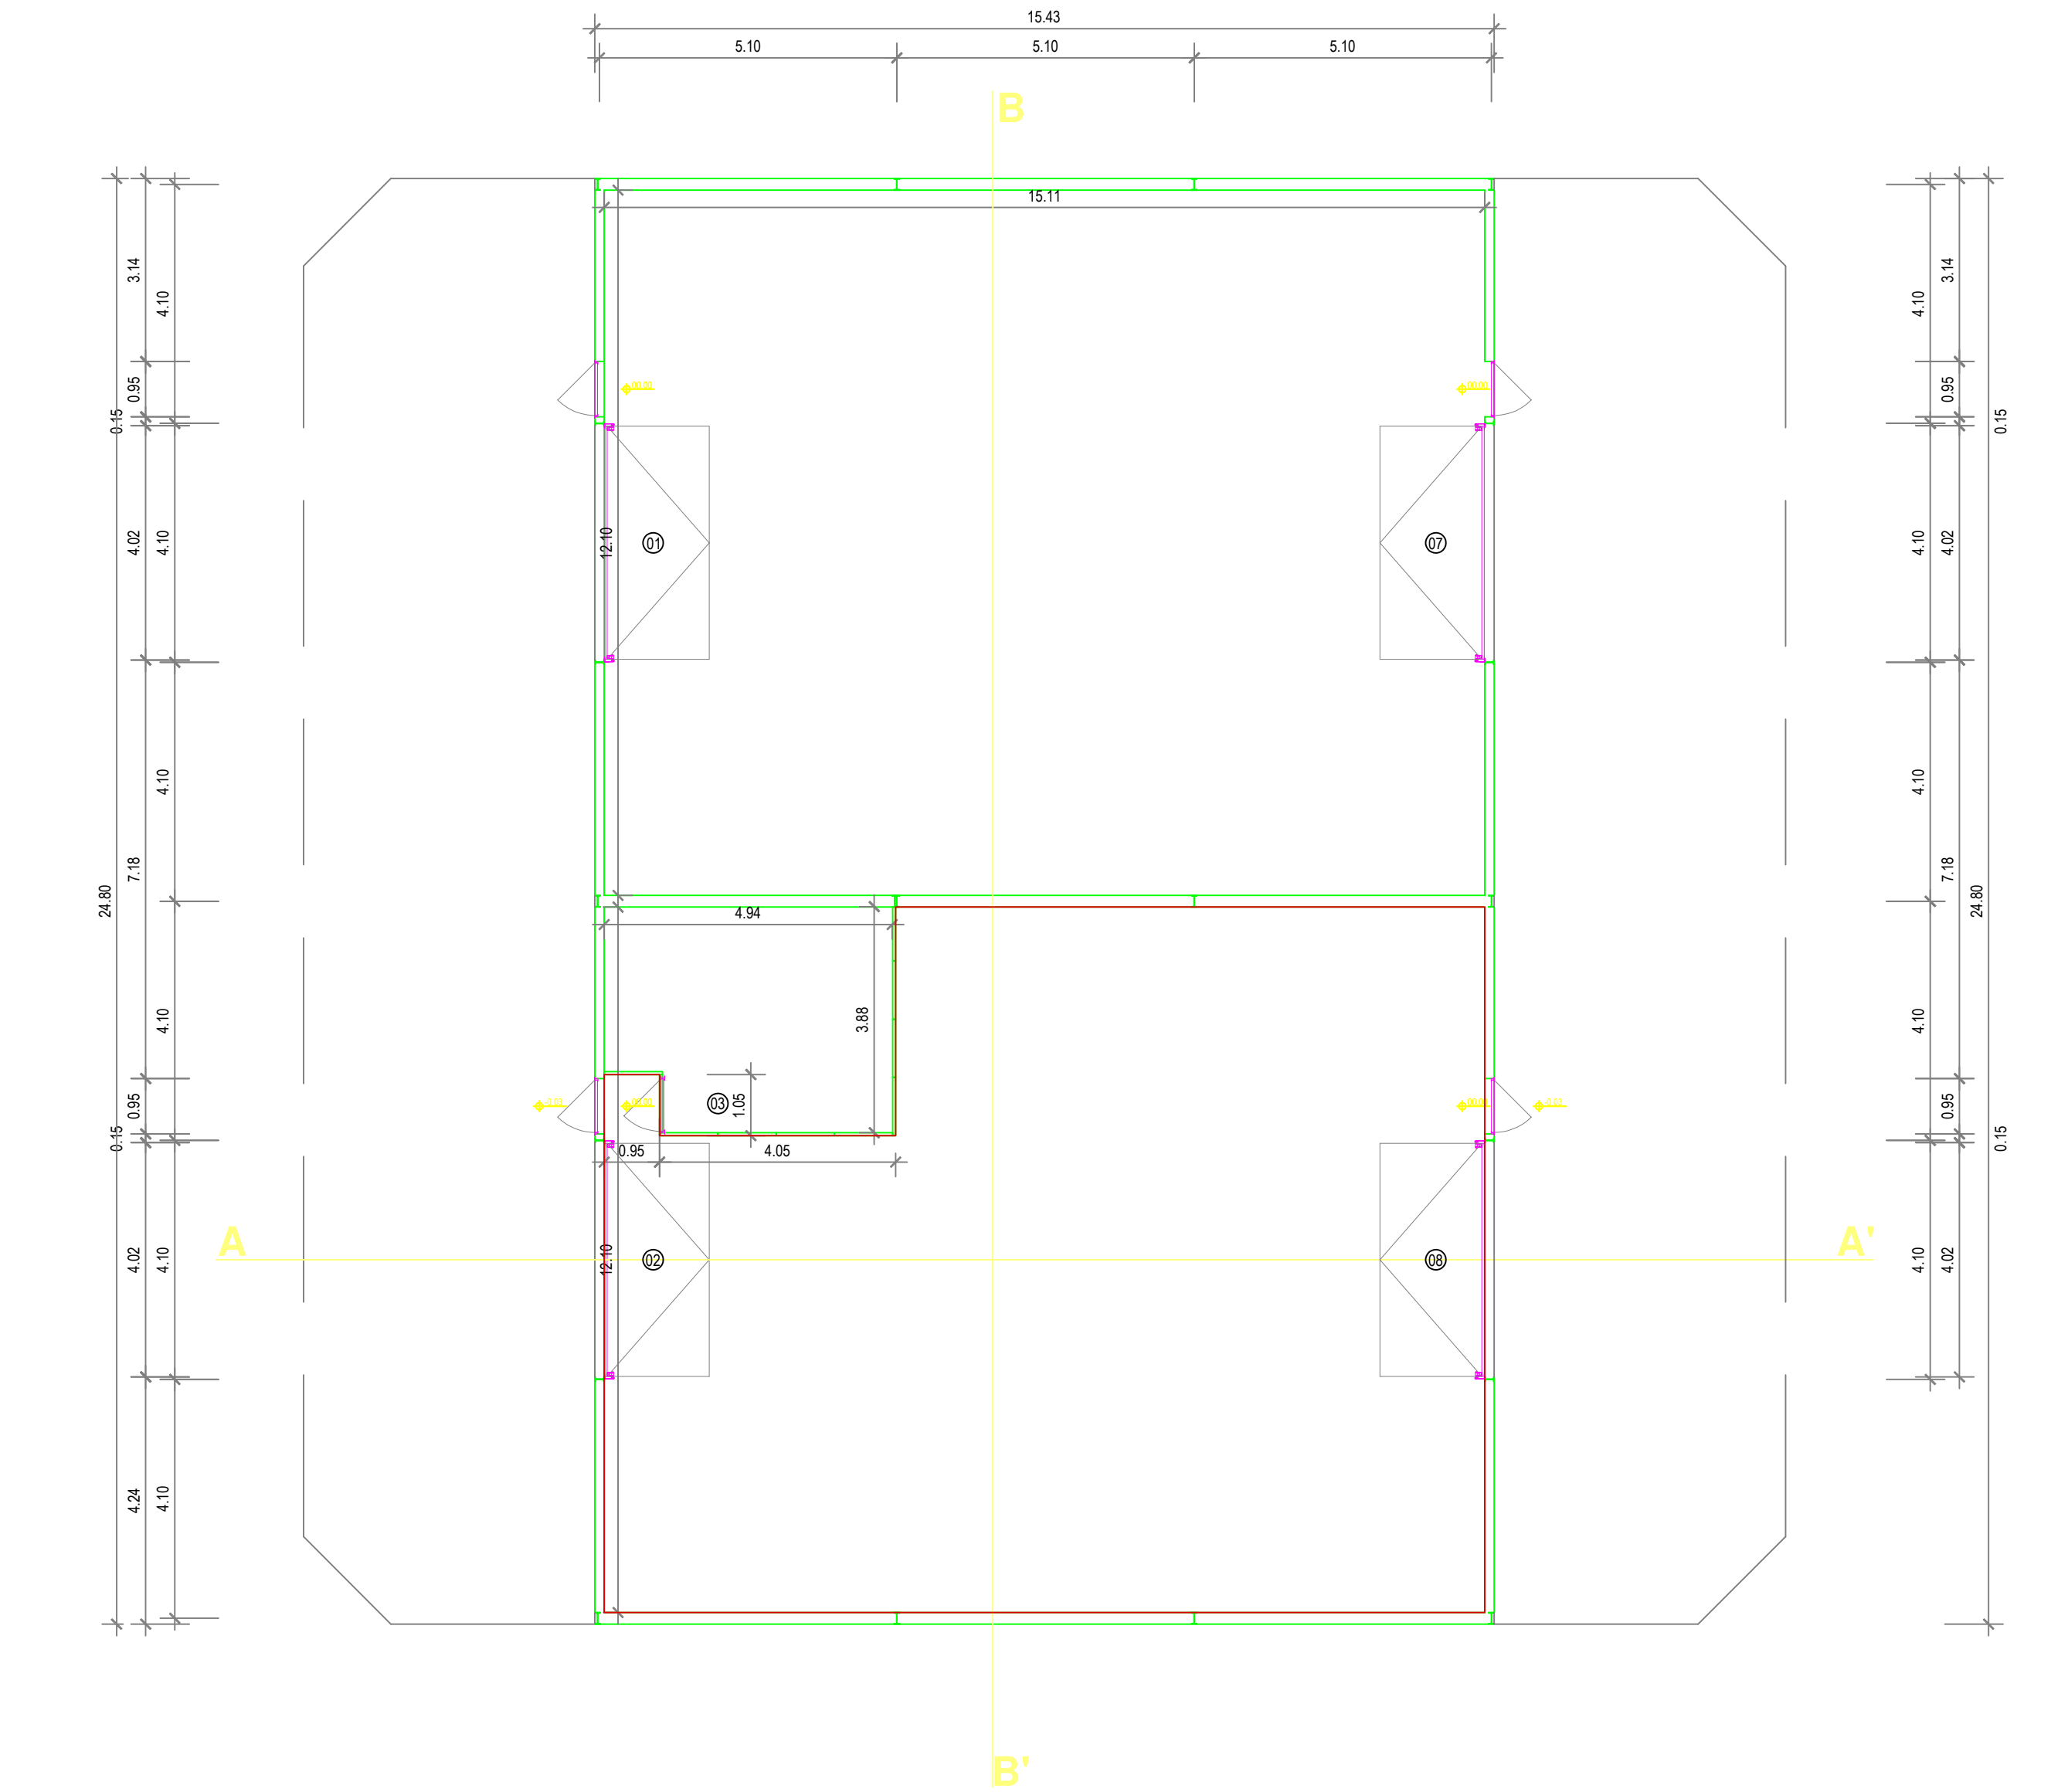

QUADRO DE ÁREAS




Piso	Número	Compartmento	Área
0	01	Zona de armazenamento 1	182.36 m²
	02	Zona de armazenamento 2	163.76 m²
	03	Arrumo de utensílios	18.11 m²
INFORMAÇÃO TÉCNICA			
Área Útil Total			364.23 m²
Área Bruta de Construção			382.55 m²
Área de Implantação			382.55 m²
Volume de Construção			2 630.03 m³
Cérea			+ 5.96 m
Altura Superior da Edificação			+ 7.79 m

LEGENDA DOS ACABAMENTOS

- A1 Portão seccionado de alumínio lacado de cor verde no exterior
- A2 Parede em betão armado pintado a tinta de cor branca
- A3 Cobertura em painel isotérmico de cor verde no exterior e branco no interior *
- A4 Porta em painel isotérmico de cor verde
- A5 Revestimento em painel isotérmico de cor verde no exterior e branco no interior *
- A6 Perfil metálico galvanizado
- A7 Portas com grelha de ventilação em ferro pintado de cor verde
- A8 Grelha de ventilação em ferro pintado de cor verde
- A9 Pino de proteção em ferro metalizado e pintado com faixas pretas e amarelas

CONSIDERAÇÕES GERAIS

* Painel isotérmico de fachada / cobertura composto por isolamento em poliuretano (PIR, B2d0) com 50mm de espessura, revestido com chapas de aço com uma composição mínima de 225 gramas de zinco/m² nas duas faces, acabamento pré-lacado standard em ambas as faces, cor verde no exterior e espessura de 0,8mm e cor branca no interior e espessura de 0,5mm.

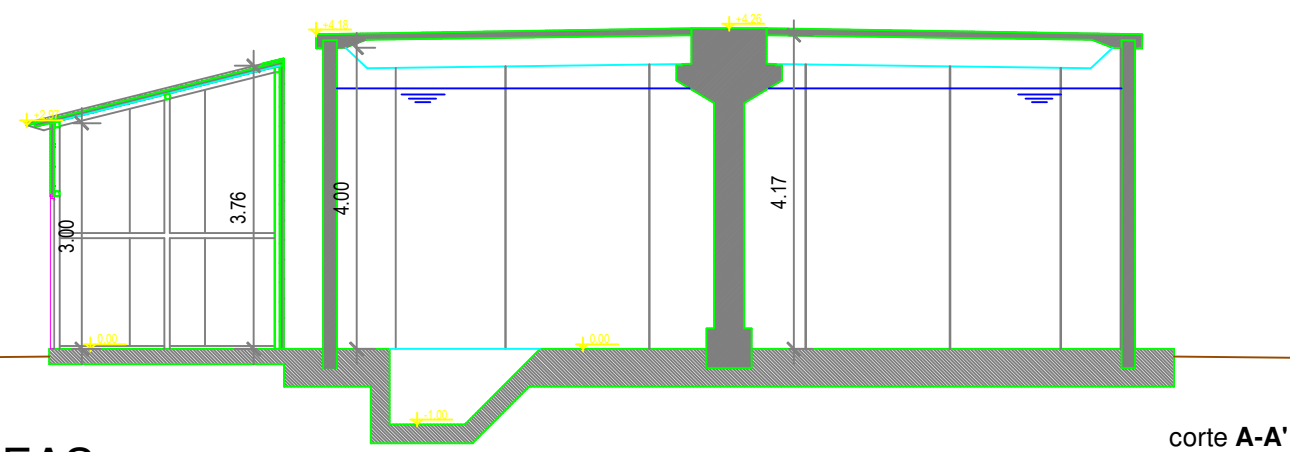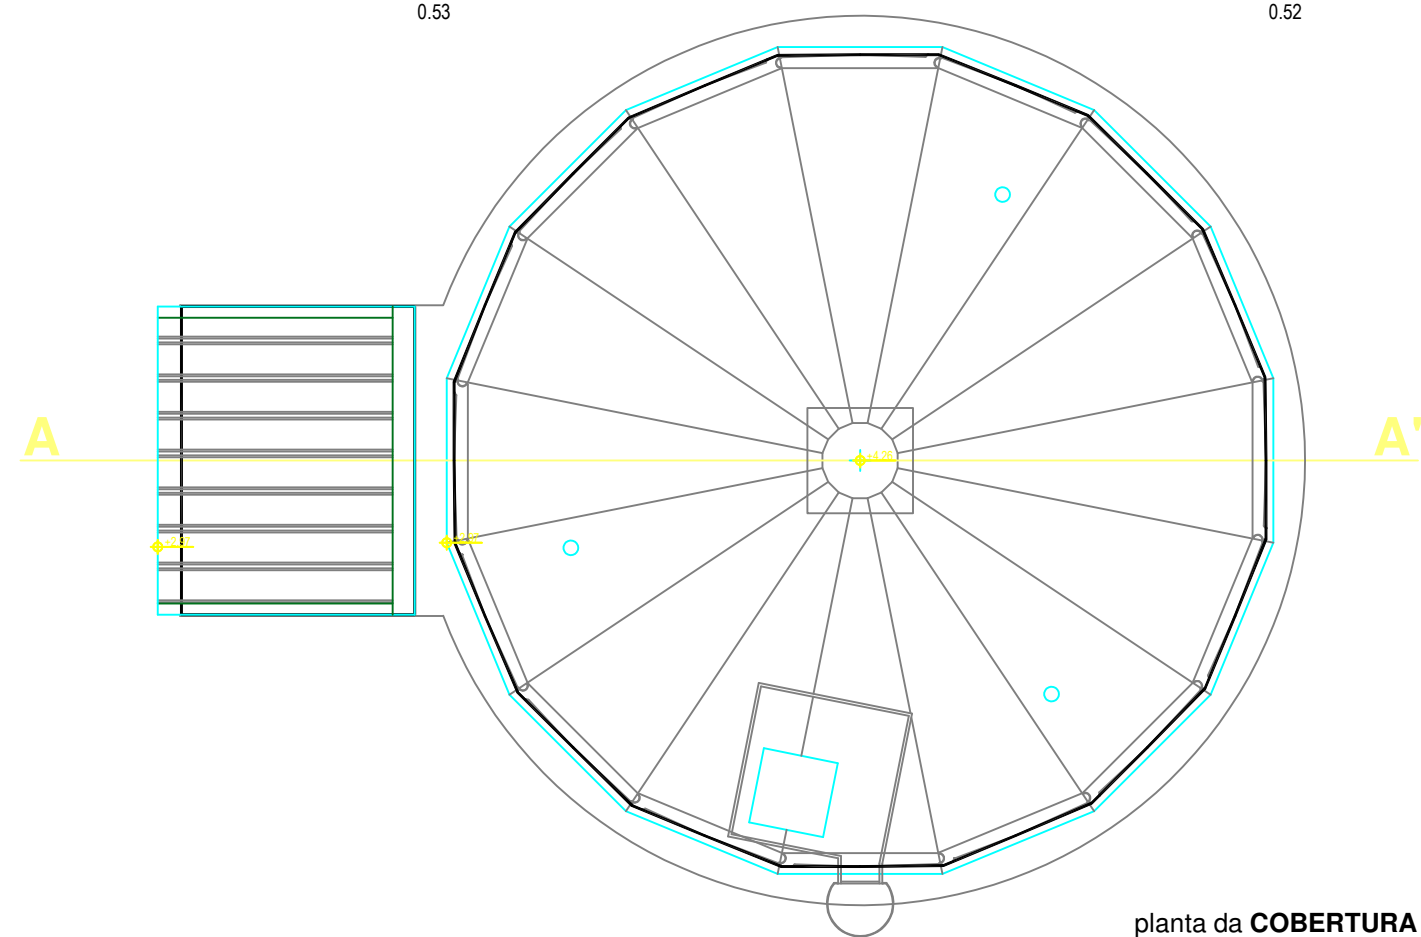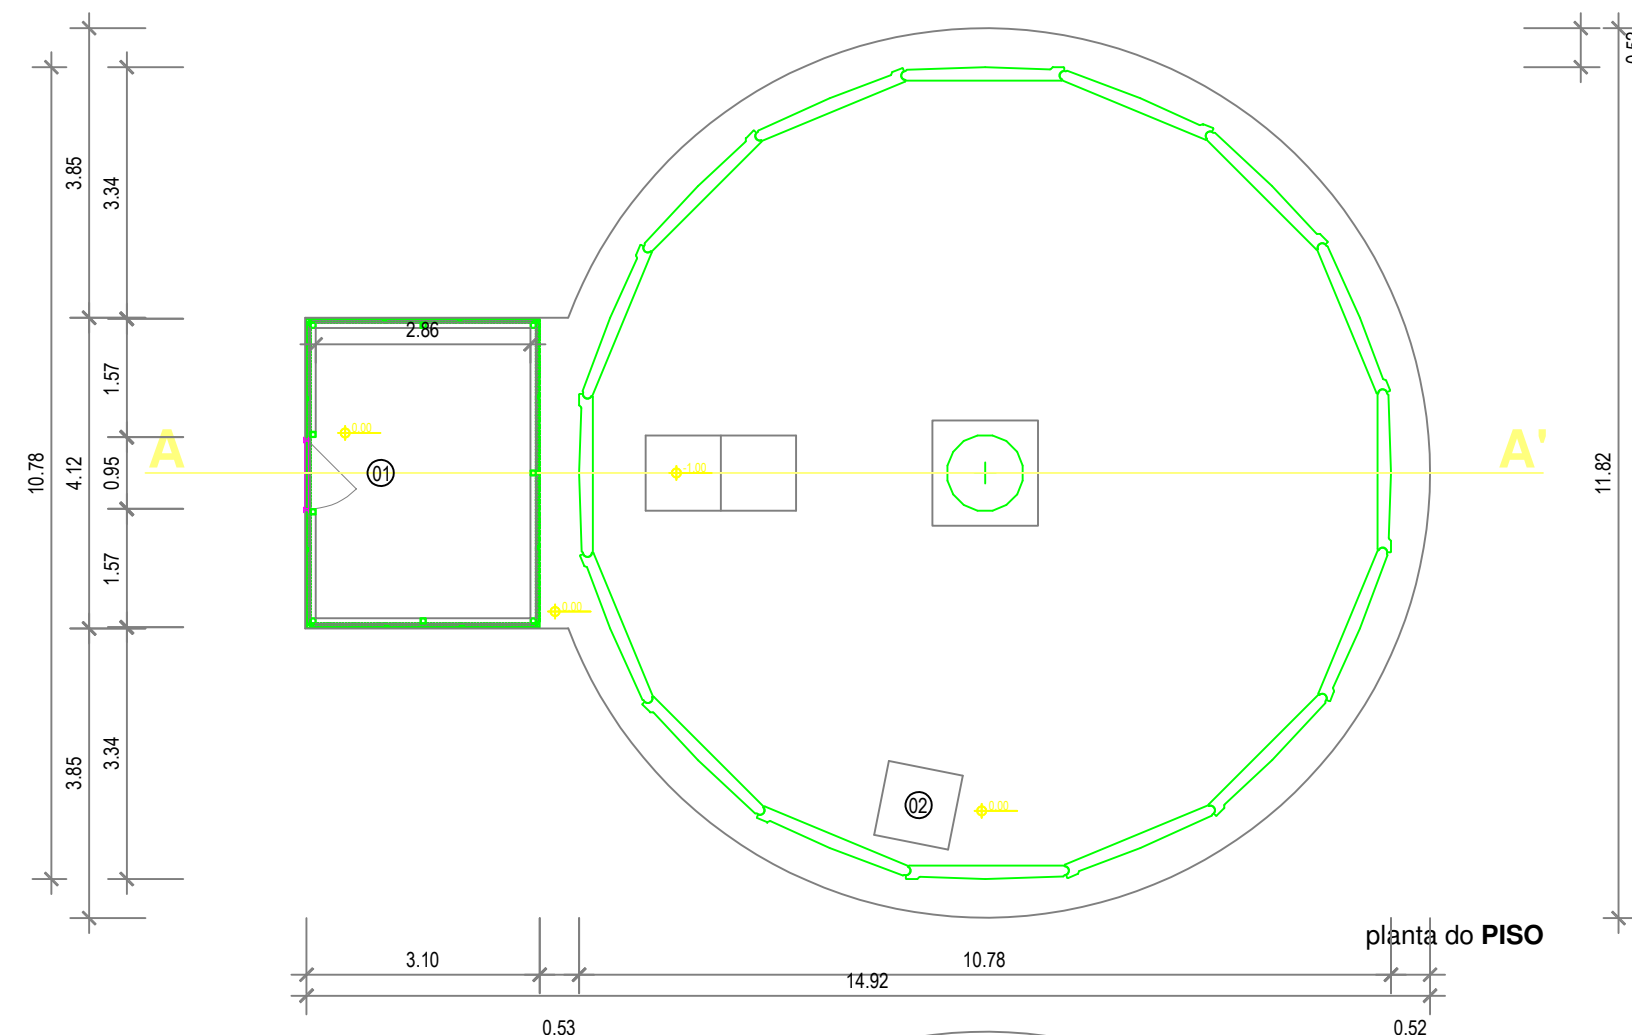

QUADRO DE ÁREAS

Piso	Número	Compartmento	Área
0	01	Sala do grupo de bombagem	11.01 m²
	02	Compartmento de armazenamento de água	86.24 m²
INFORMAÇÃO TÉCNICA			
Área Útil Total			97.25 m²
Área Bruta de Construção			105.03 m²
Área de Implantação			105.03 m²
Volume de Construção			443.91 m³
Cércea			+ 4.18 m
Altura Superior da Edificação			+ 4.36 m




LEGENDA DOS ACABAMENTOS

- A1 Elementos em pré-fabricado de betão
- A2 Pannel isotérmico com chapa lacada de cor verde no exterior e branca no interior
- A3 Porta em grelha de ferro metalizado
- A4 Guarda e escada em ferro galvanizado

CONSIDERAÇÕES GERAIS

- * Painel isotérmico de fachada / cobertura composto por isolamento em poliuretano (PIR, Bs2d0) com 50mm de espessura, revestido com chapas de aço com uma composição mínima de 2225 gramas de zinco/m² nas duas faces, acabamento pré-lacado *standard* em ambas as faces, cor verde no exterior e espessura de 0,8mm e cor branca no interior e espessura de 0,5mm.

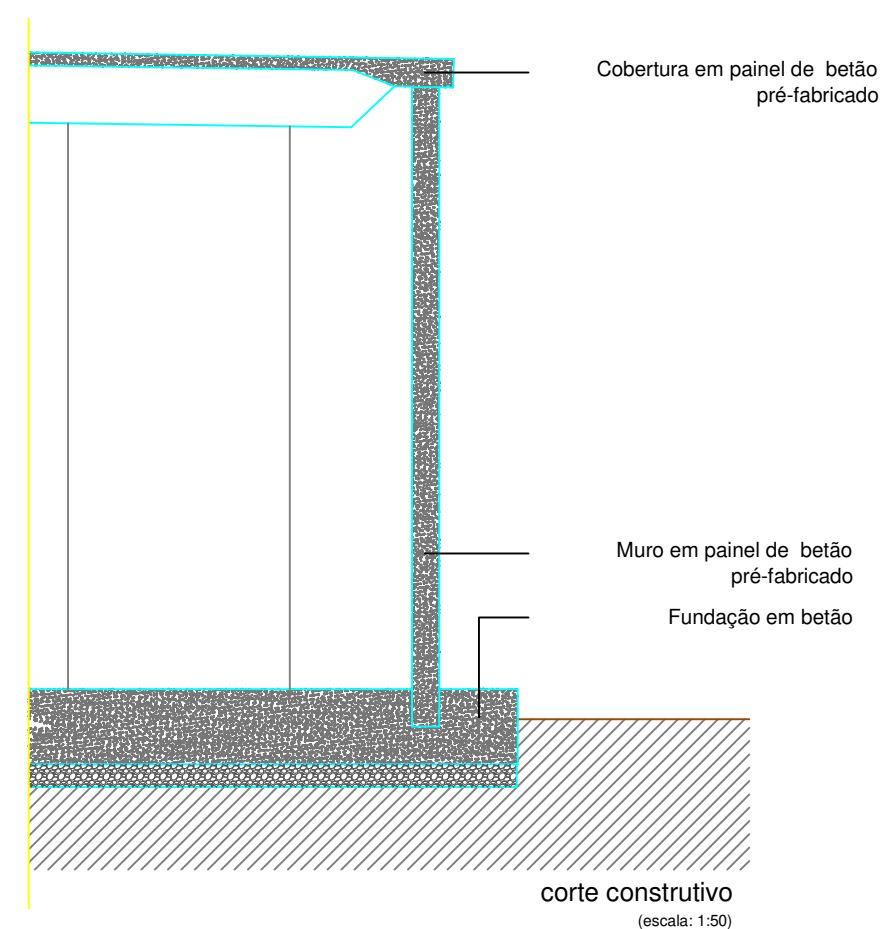

ARQUITETURA

título da pretensão:		Construção de Instalação Avícola	
Localização:	procedimento administrativo:		Informação Prévia
Corujeira, Casal das Rabazás (Fonte Seca), Elenos e Meãs - Soure			
requerente(s):	Meigal Construção e Administração de Propriedades, S. A.		
morada(s) do(s) requerente(s):	Zona Industrial da ZICOFa, Lote 4, Cova das Faias, 2415-314 Marrazes - Leiria		
desenhador(es):	técnico responsável:		
Filipe Henriques	Miguel Ferreira, arq.º O.A. n.º 15 931		
escala(s):	data:	designação:	
1 : 100 1:50	2020.03.05	3 - RESERVATÓRIO DE ÁGUA Plantas, Cortes, Alçados e Pormenores construtivos	




CONSTRUÇÃO E ADMINISTRAÇÃO DE PROPRIEDADES, S.A.


10

vers. 1


10

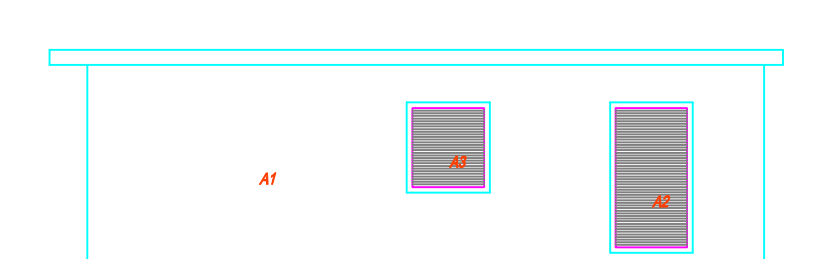


Alçado PRINCIPAL

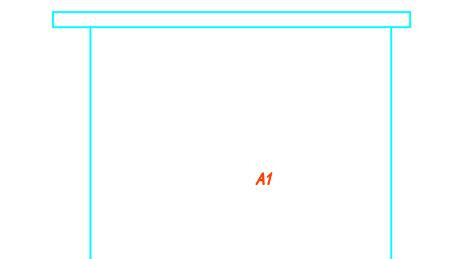


Alçado LATERAL DIREITO

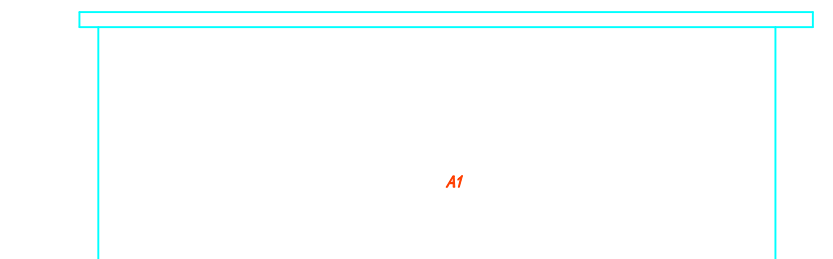


Alçado POSTERIOR

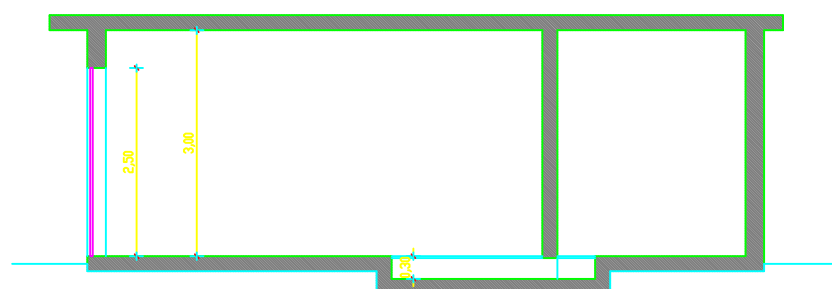


Secção A-A'

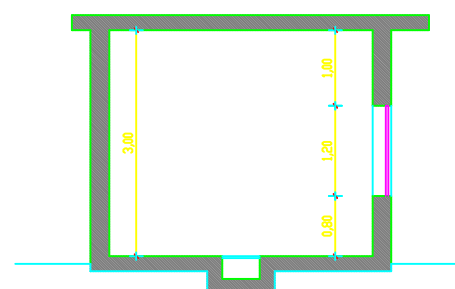


Secção B-B'

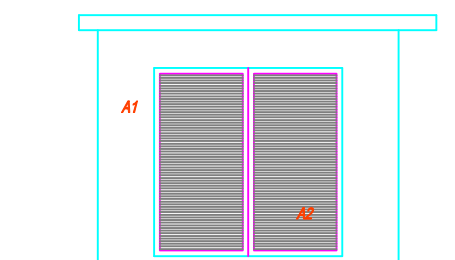

Alçado LATERAL ESQUERDO

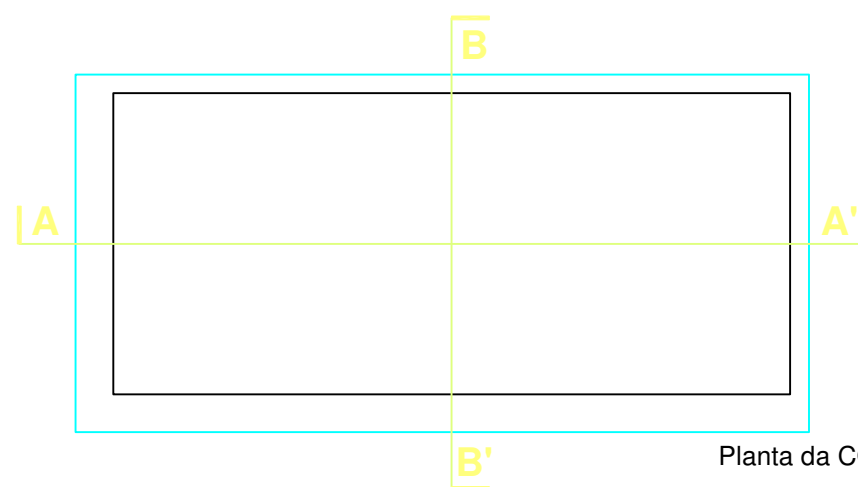

Planta da COBERTURA

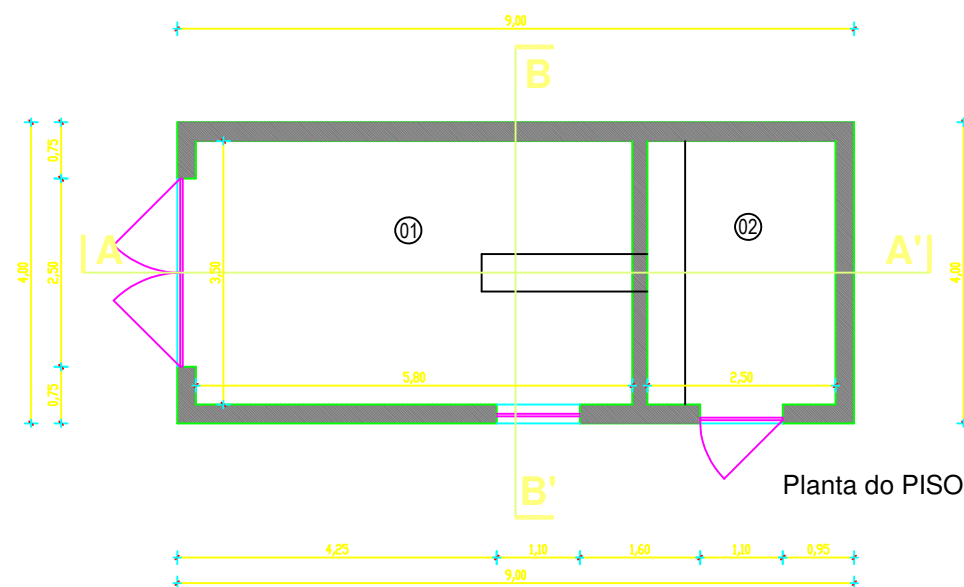

Planta do PISO

LEGENDA DOS ACABAMENTOS

- A1 Betão pintado a tinta de cor branca
- A2 Porta com grelhas de ventilação em ferro pintado de cor verde
- A3 Grelha de ventilação em ferro pintado de cor verde


QUADRO DE ÁREAS

Piso	Número	Compartimento	Área
0	01	Sala do Gerador	20.30 m ²
	02	Sala do Quadro geral	8.75 m ²
INFORMAÇÃO TÉCNICA			
Área Útil Total			29.05 m ²
Área Bruta de Construção			46.31 m ²
Área de Implantação			46.31 m ²
Volume de Construção			143.56 m ³
Cércea			+ 3.00 m
Altura Superior da Edificação			+ 3.20 m

disciplina:	ARQUITETURA		
titulo da pretensão:	Construção de Instalação Avícola		
localização:	Corujeira, Casal das Rabazas (Fonte Seca), Elenos e Meãs - Soure	procedimento administrativo:	Informação Prévia
requerente(s):	Meigal Construção e Administração de Propriedades, S. A.		
morada(s) do(s) requerente(s):	Zona Industrial da ZICOFA, Lote 4, Cova das Faías, 2415-314 Marrazes - Leiria		
desenhador(es):	desenhadador(es):	técnico responsável:	
	Filipe Henriques	Miguel Ferreira, arq. ^{to}	
escala(s):	data:	designação:	
1 : 100	2020.03.05		
CONSTRUÇÃO E ADMINISTRAÇÃO DE PROPRIEDADES, S.A.		5 e 6 - EDIFÍCIO DO GERADOR	
		Plantas, Secções e Alçados	
		peça número: 11 vrs.1	

LEGENDA:

- LIMITE DA PROPRIEDADE
- VEDACÃO EM REDE E FRUMOS DE MADEIRA
- ← ENTRADA NA INSTALAÇÃO AVÍCOLA
- EDIFÍCIOS
- VALA DE ESCOAMENTO DE ÁGUAS PLUVIAIS
- POSTE DE DISTRIBUIÇÃO DE ENERGIA ELÉTRICA
- CAMINHO DE CIRCULAÇÃO INTERNA
- SILO DE ARMAZENAMENTO OU DISTRIBUIÇÃO DE RAÇÃO
- ① ② FILTRO SANITÁRIO
- ② RESERVATÓRIO DE ÁGUA
- ④ ARMAZÉM
- ⑤ ⑥ EDIFÍCIO DO GERADOR
- ⑦ ⑧ NÚCLEOS DE PRODUÇÃO (8 PAVILHÕES/NÚCLEO)
- AC LOCALIZAÇÃO DE PURO DE CAPTAÇÃO DE ÁGUA
- POSSA ESTANQUE (capacidade 8.75m³) - 1 entrada de efluente
- COLETOR DA REDE DE DRENAGEM DE EFLENTE
- CONDUITA DE AÇÃO DE ÁGUA PARA O RESERVATÓRIO
- GRUPO DE PRESSURIZAÇÃO COM SISTEMA DE DESINFECÇÃO DA ÁGUA
- CONDUITA DA REDE DE DISTRIBUIÇÃO DE ÁGUA
- CONDUITA DE ABASTECIMENTO DE ÁGUA AO SISTEMA DE ABASTECIMENTO

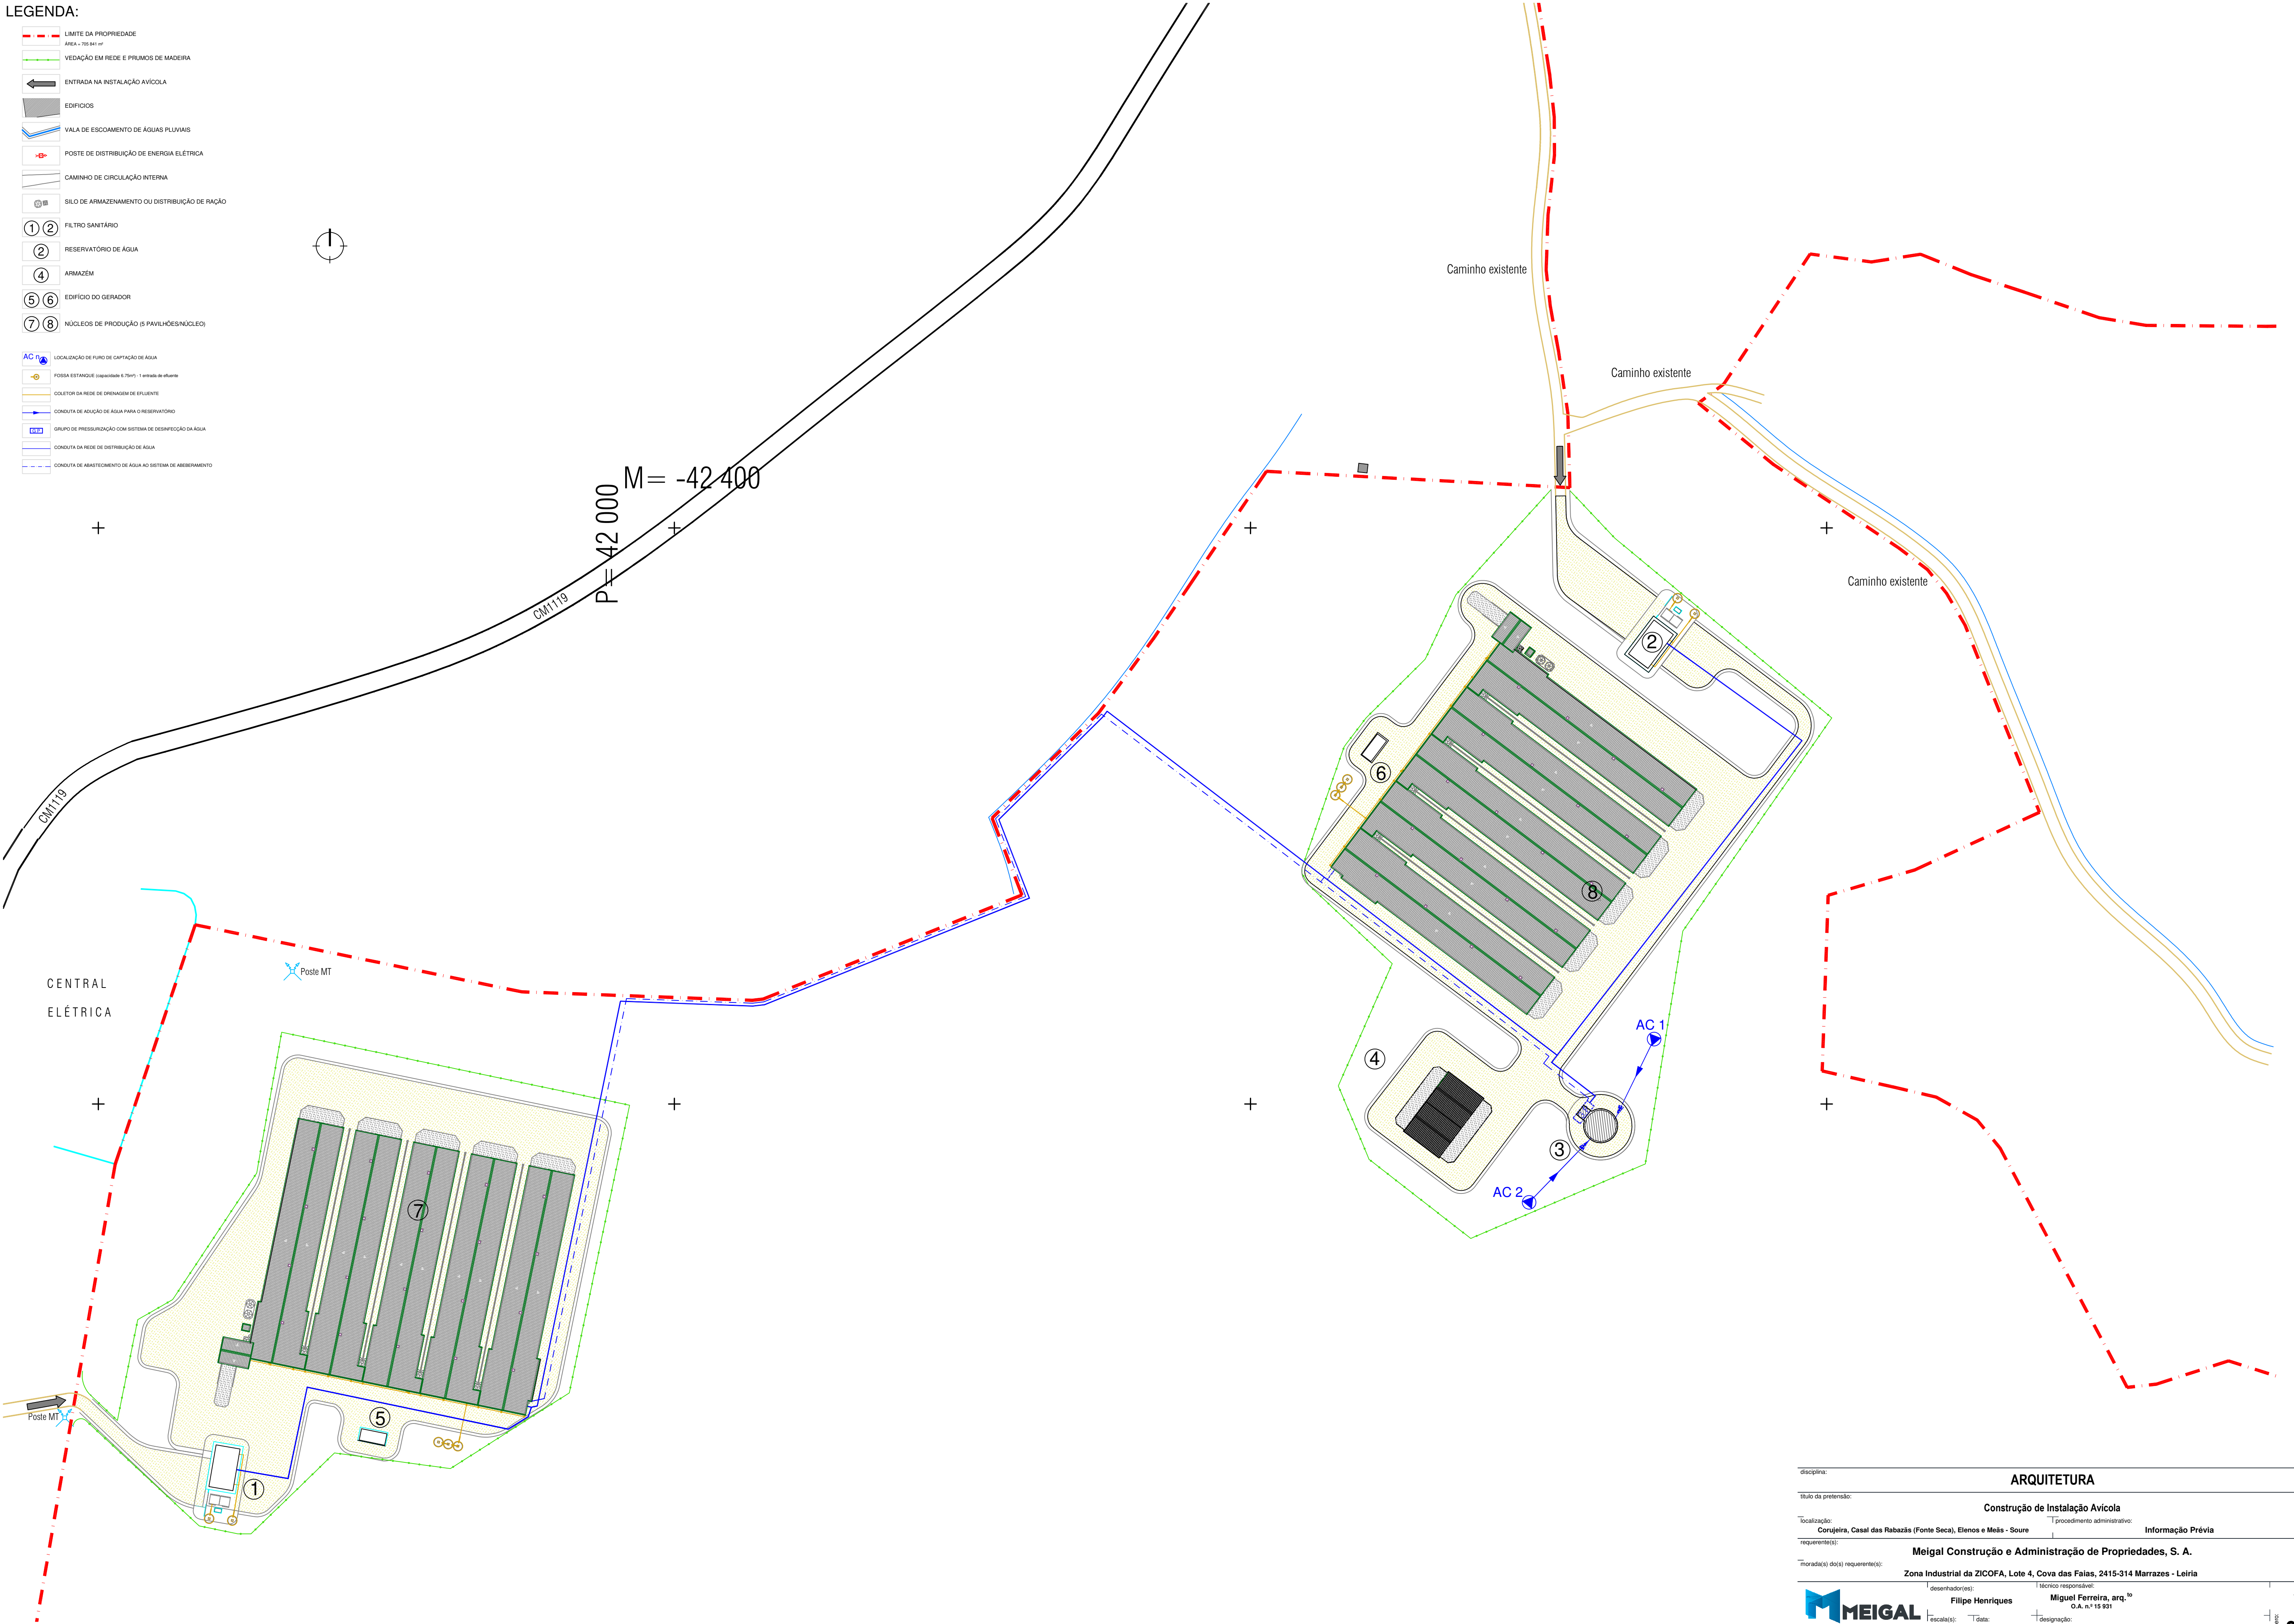

disciplina:		ARQUITETURA	
título da pretensão:		Construção de Instalação Avícola	
localização:	Corujeira, Casal das Rabazas (Fonte Seca), Elenos e Meis - Soure		procedimento administrativo:
requerente(s):	Meigal Construção e Administração de Propriedades, S. A.		informação prévia
horas/dia(s) do(s) requerente(s):		Zona Industrial da ZICOPA, Lote 4, Cova das Faías, 2415-314 Marrazes - Leiria	
desenhador(es):	Filipe Henriques	tecnico responsável:	Miguel Ferreira, arq. ^{to}
escala(s):	1 : 1 000	data:	2020.03.05
designação:	Planta de Infraestruturas Locais		



CONSTRUÇÃO E ADMINISTRAÇÃO DE PROPRIEDADES, S.A.