


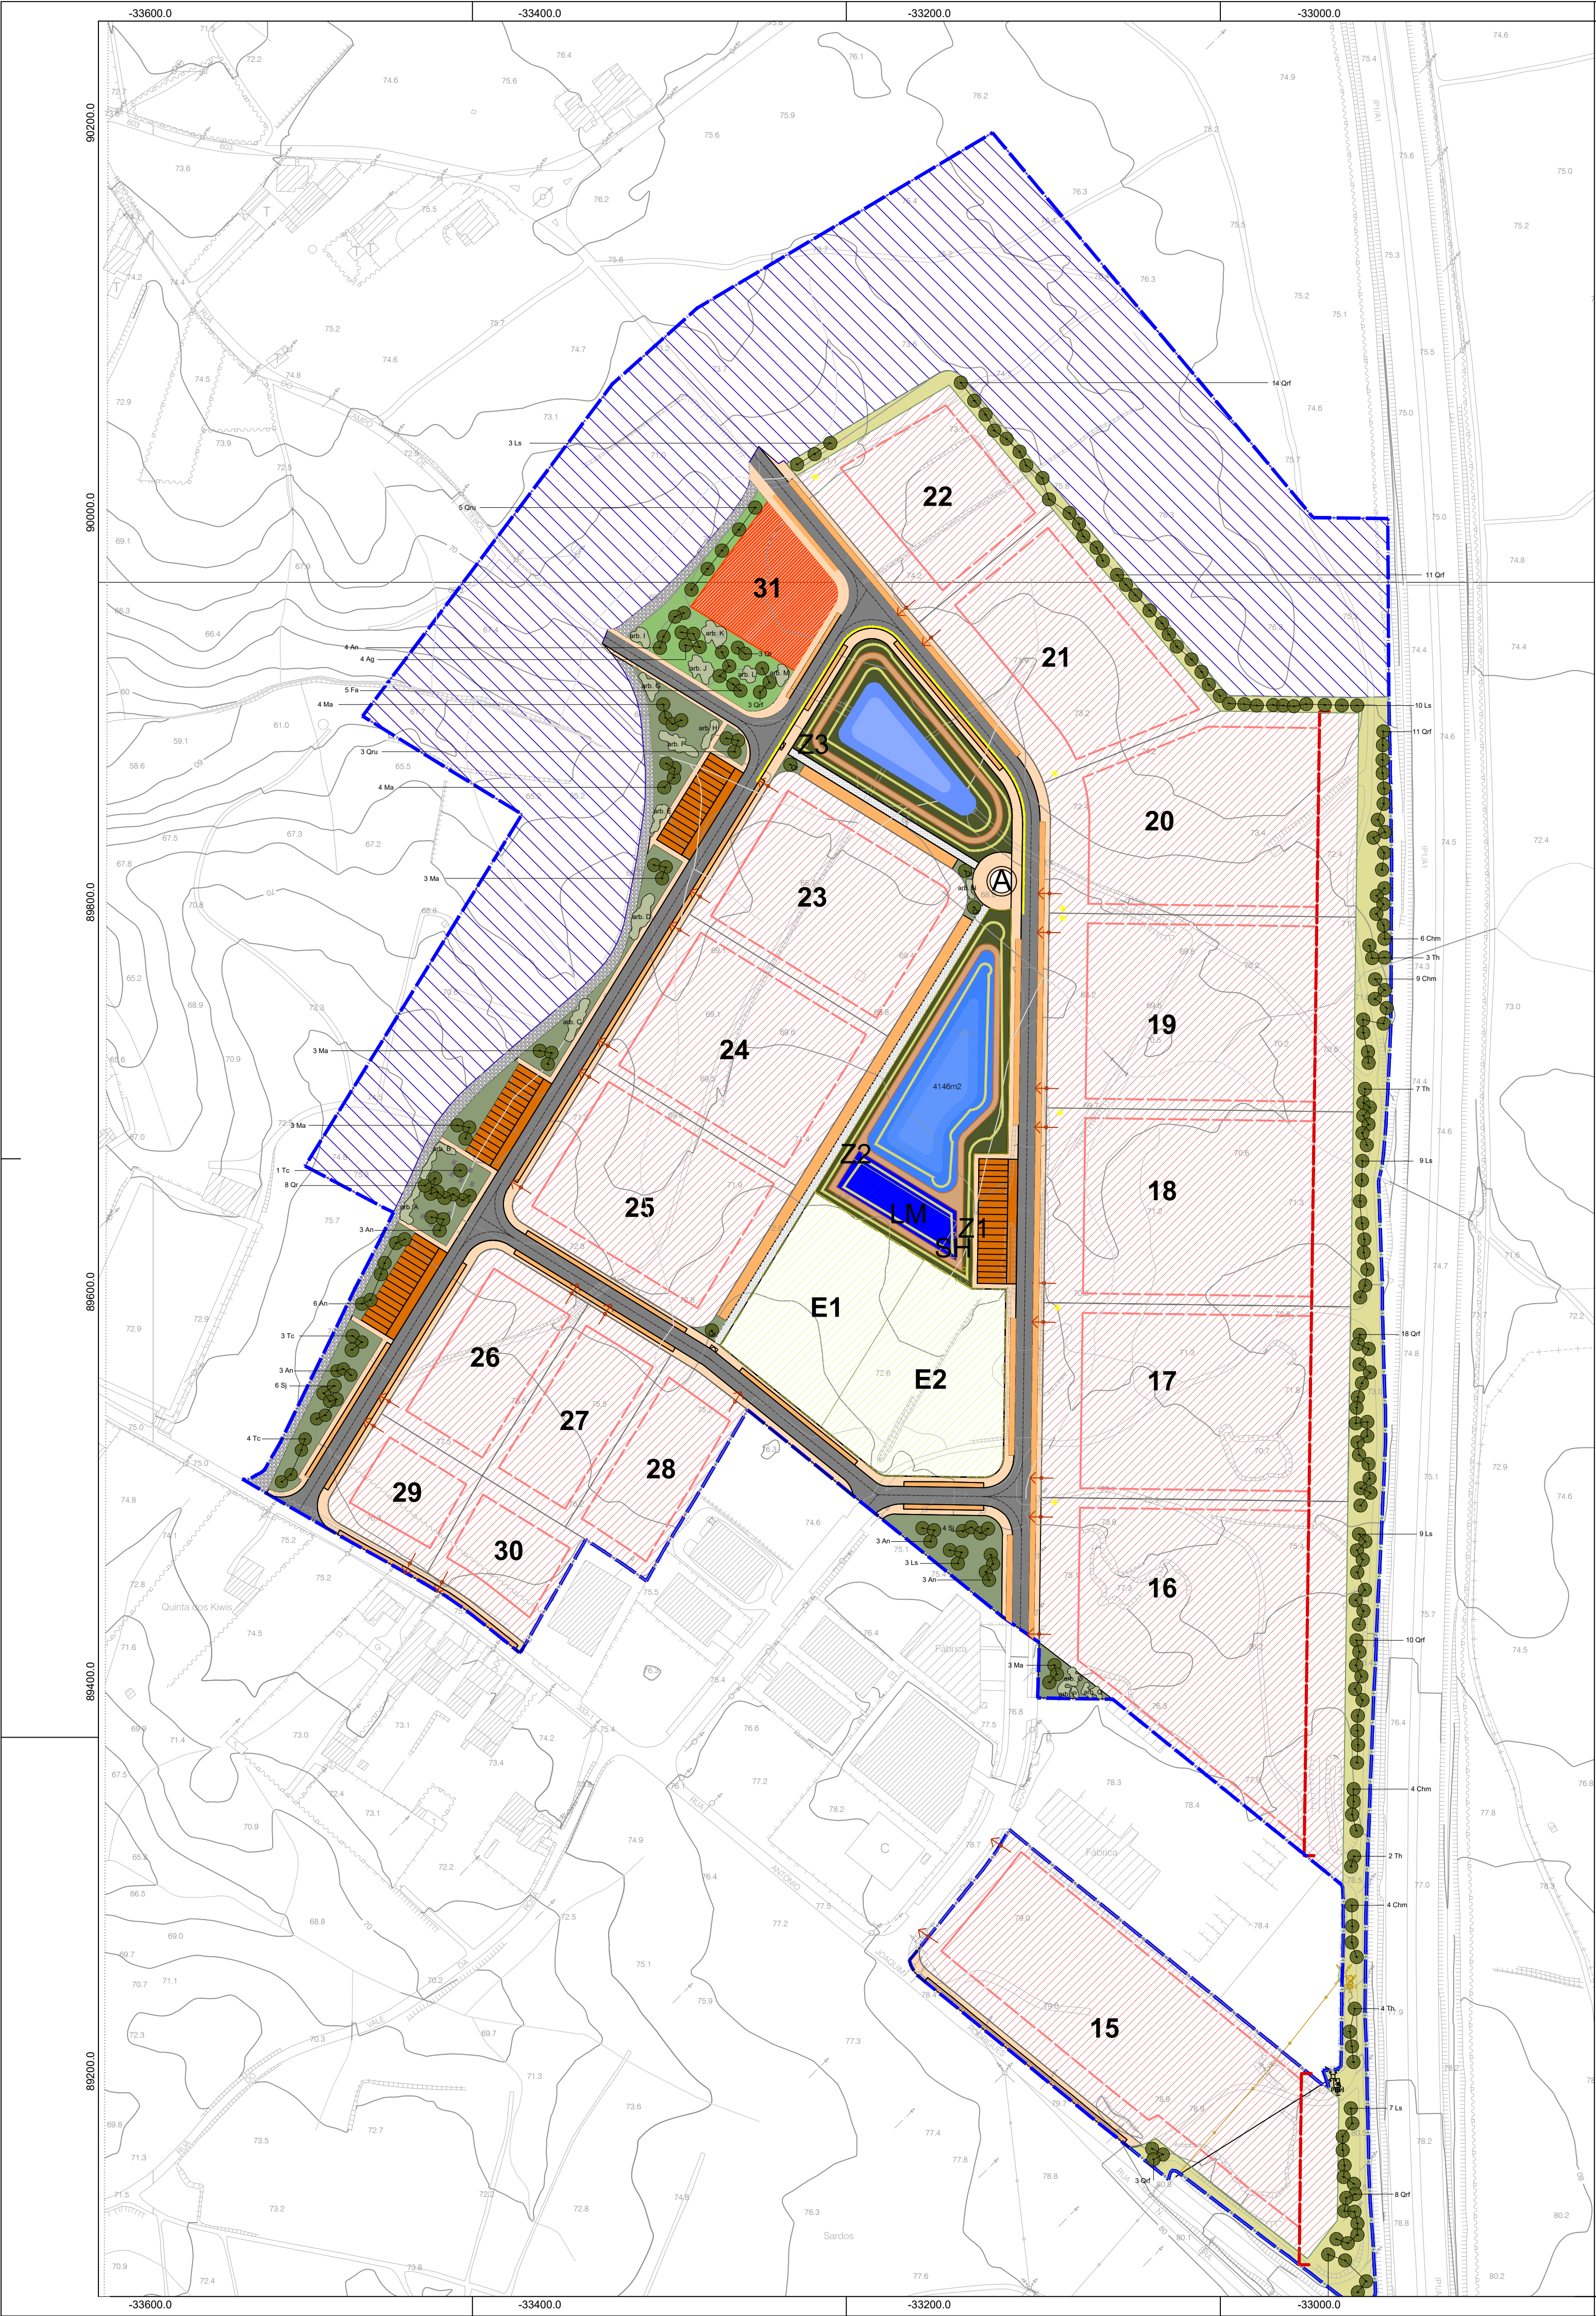

Lote	Área (m2)	Área de Implantação (m2)	Área de Construção (0.9) (m2)	Área de Impermeabilização (m2)	Tipo de Utilização	Número de Pisos acima do solo (máximo)
Lote 15	19.311	11.587	17.380	14.484	Instalação de atividades empresariais	3
Lote 16	21.287	12.772	19.159	15.966	Instalação de atividades empresariais	3
Lote 17	15.746	9.448	14.172	11.810	Instalação de atividades empresariais	3
Lote 18	15.746	9.448	14.172	11.810	Instalação de atividades empresariais	3
Lote 19	15.746	9.448	14.172	11.810	Instalação de atividades empresariais	3
Lote 20	14.939	8.963	13.445	11.204	Instalação de atividades empresariais	3
Lote 21	10.805	6.483	9.725	8.104	Instalação de atividades empresariais	3
Lote 22	8.181	4.908	7.363	6.136	Instalação de atividades empresariais	3
Lote 23	10.744	6.446	9.670	8.058	Instalação de atividades empresariais	3
Lote 24	10.773	6.464	9.696	8.080	Instalação de atividades empresariais	3
Lote 25	10.730	6.438	9.657	8.048	Instalação de atividades empresariais	3
Lote 26	6.294	3.776	5.664	4.720	Instalação de atividades empresariais	3
Lote 27	5.186	3.111	4.667	3.889	Instalação de atividades empresariais	3
Lote 28	5.044	3.027	4.540	3.783	Instalação de atividades empresariais	3
Lote 29	3.596	2.158	3.237	2.697	Instalação de atividades empresariais	3
Lote 30	3.654	2.192	3.289	2.740	Instalação de atividades empresariais	3
Lote 31	3.444	2.755	3.100	2.755	Área de comércio e serviços	3
TOTAL	181.227	109.425	163.105	136.093		

Parcela para Equipamento	Área (m2)	Área de Implantação (Máxima)	Área de Construção (Máxima)	Área de Impermeabilização (Máxima)	Tipo de Utilização	Número de pisos acima do solo (Máximo)
E1	6.386	4.470	8.940	5.747	Equipamentos coletivos	2
E2	7.366	5.156	10.312	6.629	Equipamentos coletivos	2
TOTAL	13.752	9.626	19.253	12.377		

LEGENDA:

- Limite da área de intervenção do PPZIAG [A = 361.070m²]
- Prado florido
- Prado de enquadramento
- Prado campestre
- Estrato arbóreo
- Estrato arbustivo
- Lagoa de macrófitas
- Lagoas de infiltração
- Tratamento de taludes/hidrossementeira
- Plantação de espécies rípicas
- Mobiliário Urbano
 - Mesas
 - Bancos
 - Papeleiras
 - Bebedouros
 - Ecopontos
- Passeios [A = 10.490 m²]
- Zona de Localização de Praça [A = 500 m²]
- Limite de zona non aedificandi (autoestrada)
- Área destinada a comércio, serviços e restauração [A = 3.444 m²]
- SOLO RÚSTICO
 - Faixa de Gestão de Combustível [A = 78.430 m²]

Entidade Proprietária - Câmara Municipal de Anadia
Entidade Produtora - Municipia, S.A.
Data de Edição - 15/10/2009
Data de Homologação - 02/03/2011
Número de Homologação - 94
Sistema de Referência e Datum - PT-TM06/ETRS89
Projeção Cartográfica - Transversa de Mercator
Exatidão Posicional planimétrica e altimétrica - 0,3m e 0,4m
Exatidão Temática - 95%
Precisão Posicional Nominal - 0,56 m

MUNICÍPIO DE ANADIA

PROJETO DE EXECUÇÃO
ZONA INDUSTRIAL DE AMOREIRA DA GÂNDARA

N

1:2000

PLANTA GERAL DE ARRANJOS EXTERIORES

FOL-01

JUN - 21