


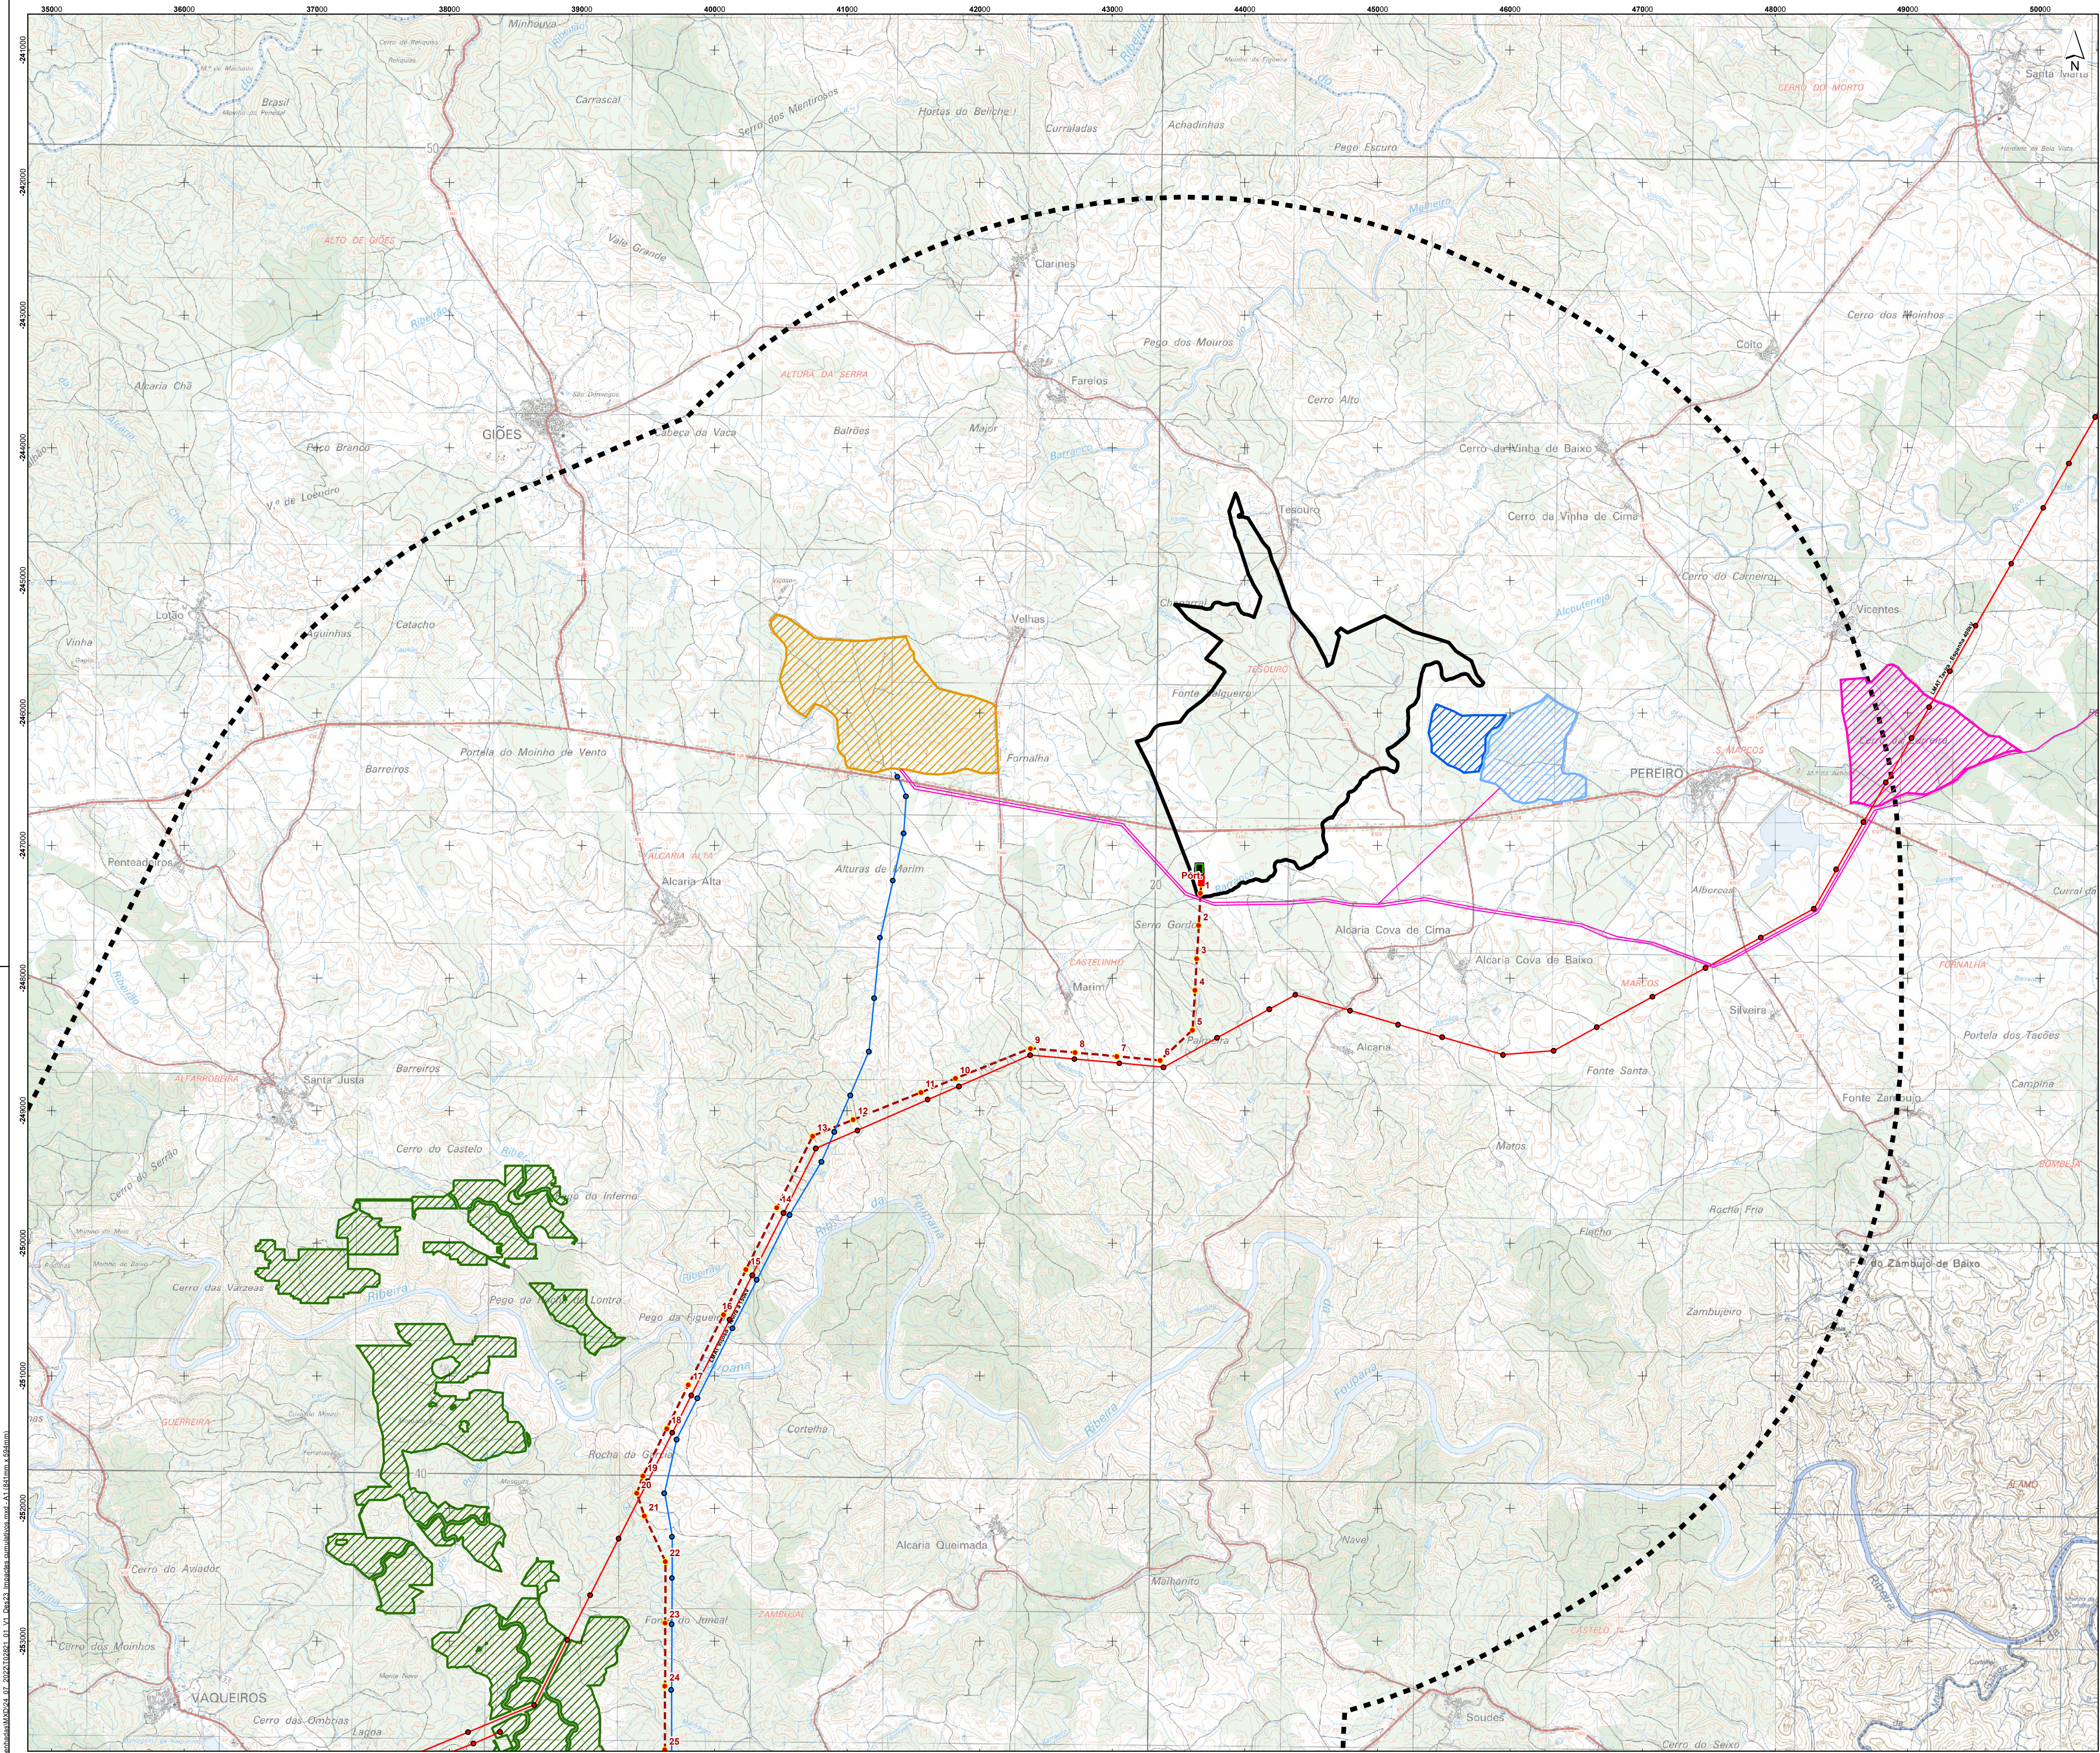

Área de Estudo da Paisagem

Impactes Cumulativos na Paisagem

Centrais fotovoltaicas:

- Alcoutim
- Pereiro - Fase 1
- Pereiro Fase 2 (Em fase de EIA)
- São Marcos
- Viçoso

Parque Eólico:

- Parque Eólico de Malhanito

Linhas a 400kV

Em projeto

Em serviço

Linhas a 150 kV

Em serviço

Linhas a 30kV

Em serviço

Subestação de Tavera (REN)

Central Solar

Área de estudo

Elementos do projeto

- Parque de baterias
- Subestação


Linha elétrica a 400kV (ligação à subestação de Tavera)


Elementos do projeto

- Eixo da linha elétrica
- Apoios da linha elétrica



Esquema de Folhas

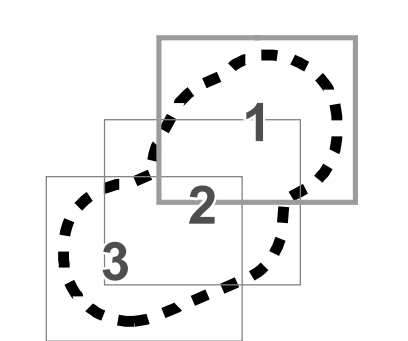

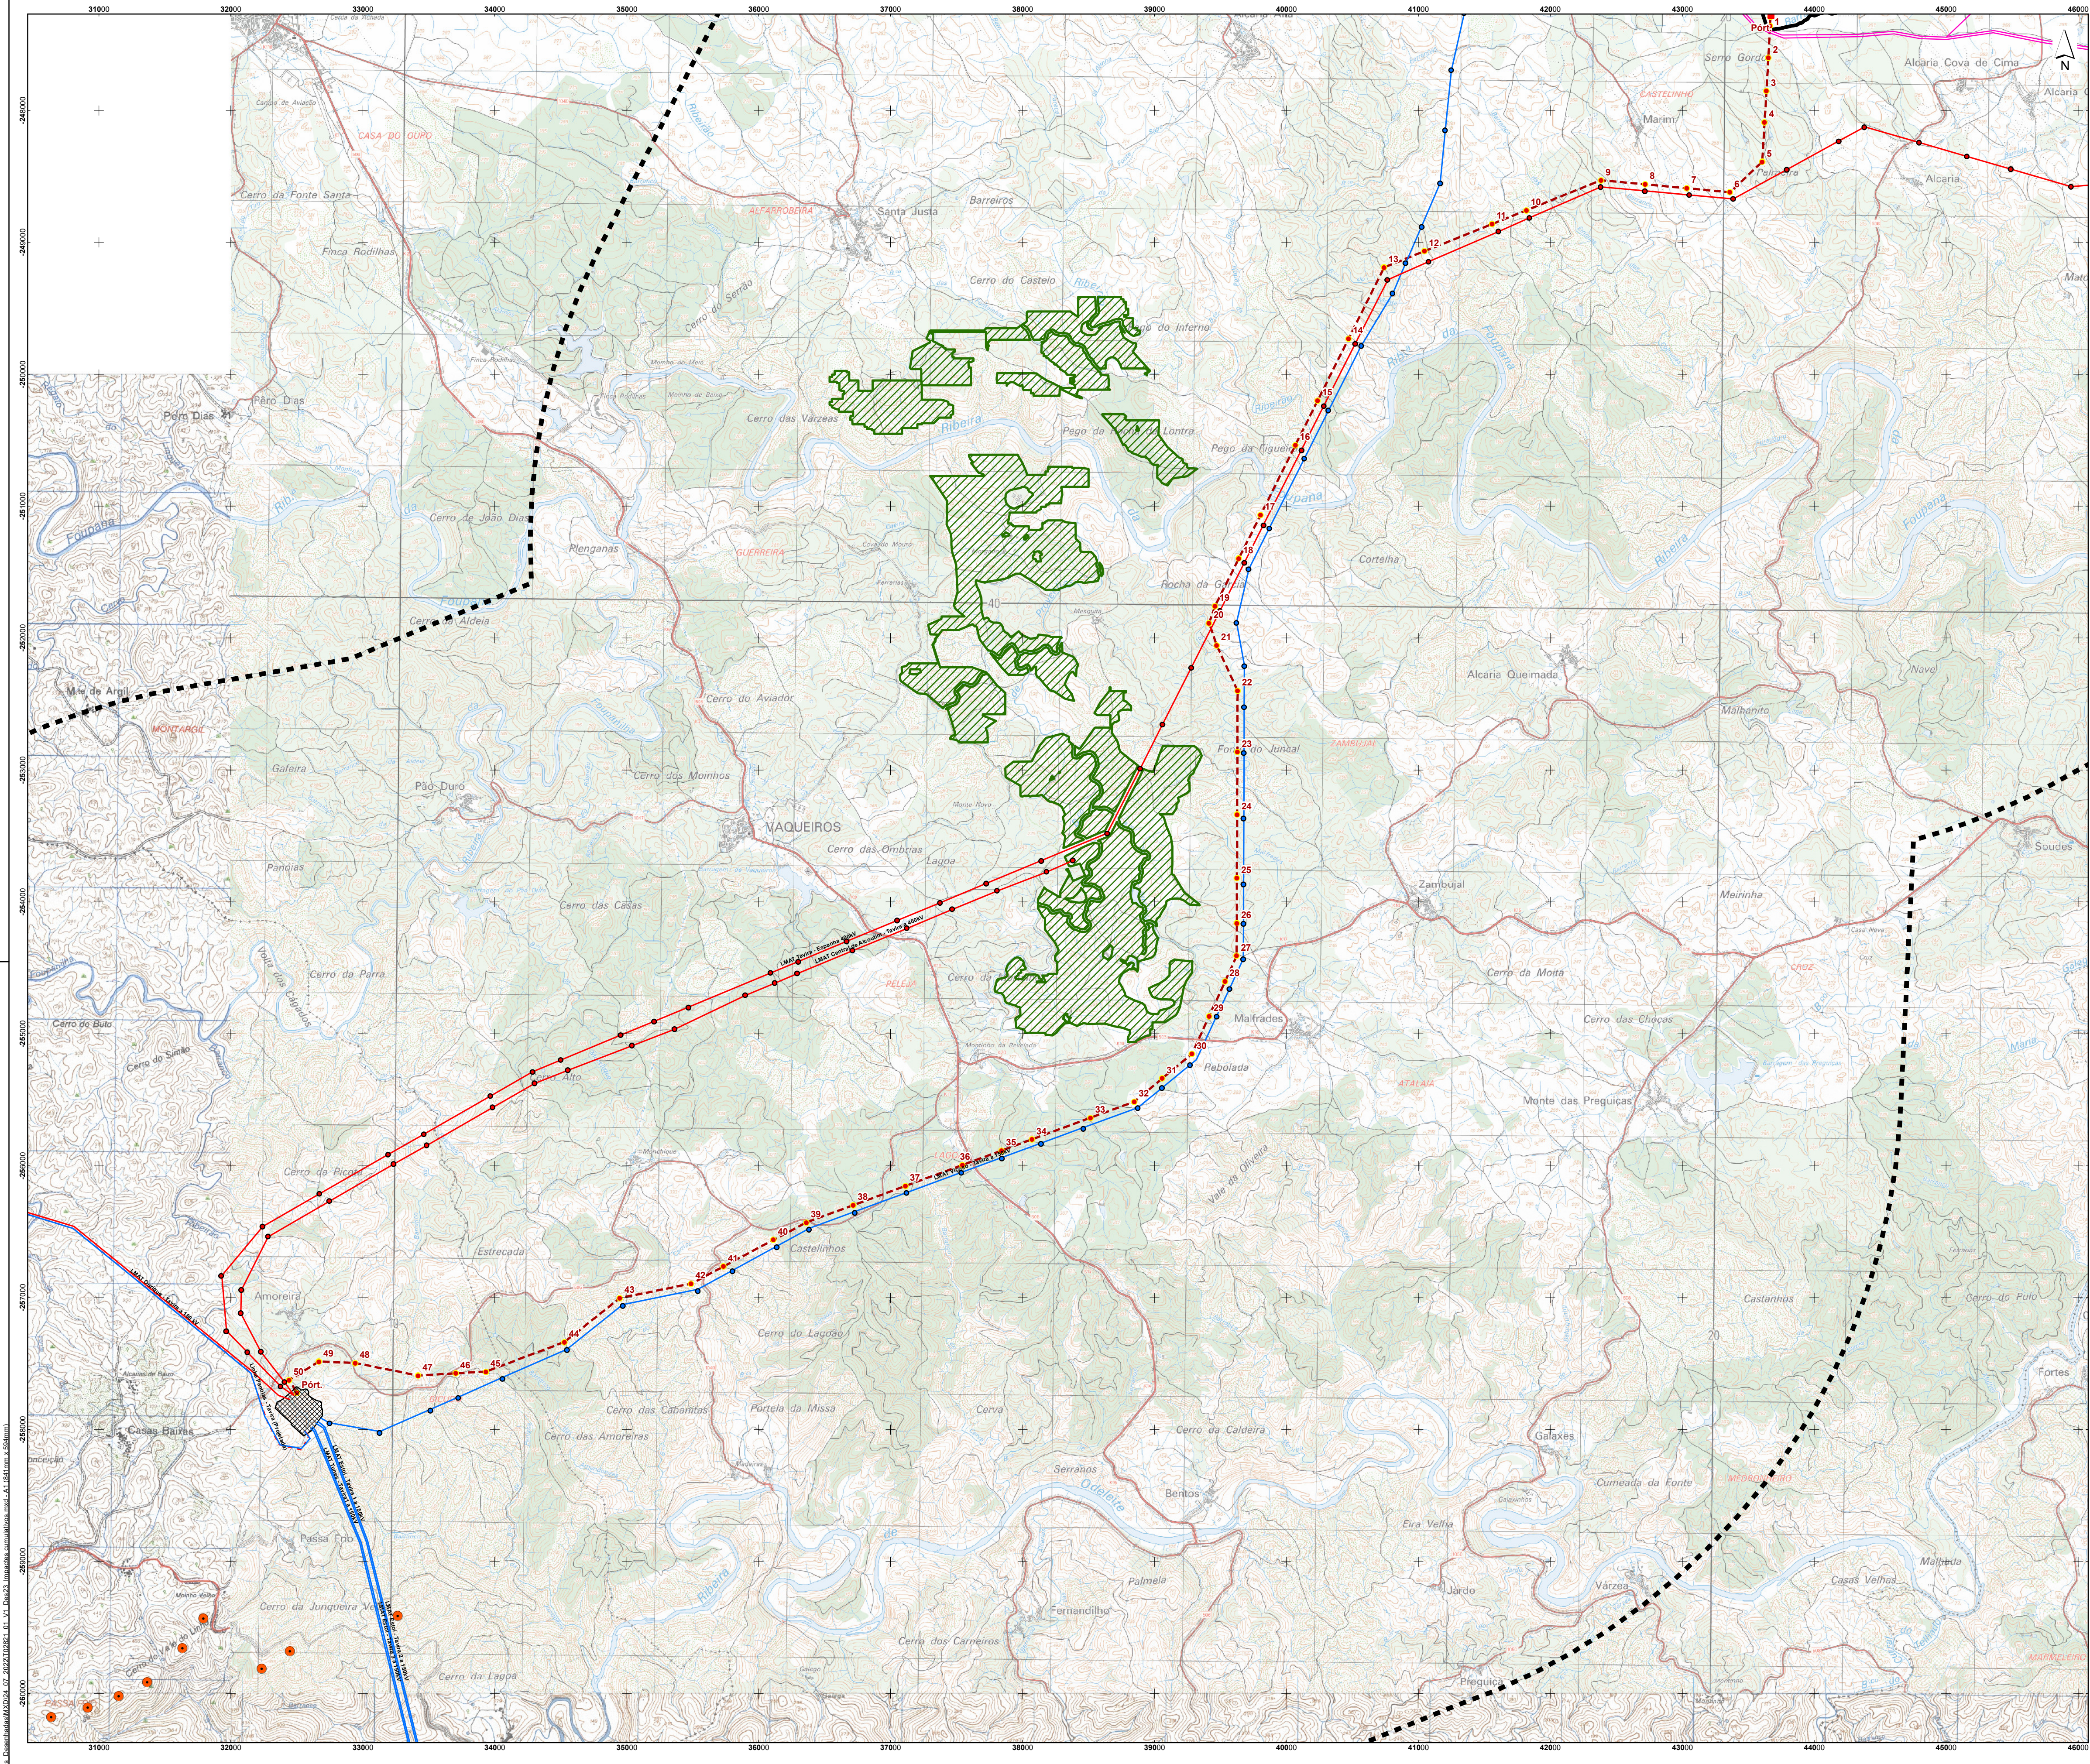

- Área de Estudo da Paisagem
- Impactes Cumulativos na Paisagem
- Centrais fotovoltaicas:
- Alcoutim
 - Pereiro - Fase 1
 - Pereiro Fase 2 (Em fase de EIA)
 - São Marcos
 - Viçoso

- Parque Eólico:
- Parque Eólico de Malhanito

Linhas a 400kV

- Em projeto
- Em serviço

Linhas a 150 kV

- Em serviço

Linhas a 30kV

- Em serviço

- Subestação de Távora (REN)

Central Solar

- Área de estudo

Elementos do projeto

- Parque de baterias


- Subestação

Linha elétrica a 400kV (ligação à subestação de Távora)

Elementos do projeto

- Eixo da linha elétrica

- Apoios da linha elétrica

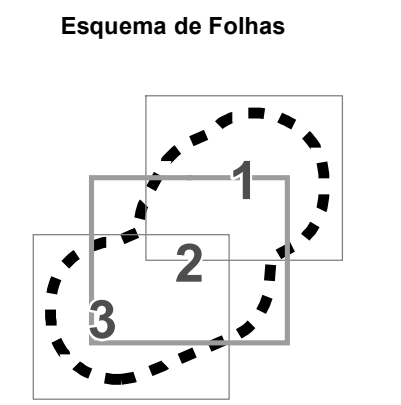

Fonte: Extrato da Carta Militar de Portugal, folhas nº 574, 576, 581, 582, 583, 589 e 590, escala 1:25 000.
Sistema de Coordenadas: ETRS89PT-TM06
Elipsóide: GRS80
Projeção: Transversa de Mercator

Estudo de Impacte Ambiental dos Projetos de Ligação Elétrica à RNT e Sistema de Armazenamento de Energia da Central Fotovoltaica de Pereiro					Esquema de Folhas	
Impactes cumulativos						
DATA:	1/3/2023	DESENHOU:	PROJECTOU:	VERIFICOU:		
FOLHA:	2/3	MAM	NFM	NFM		
ESCALA:					1/25000	DESENHO Nº: 23



