


1
2


DISTRITO DE FARO
CONCELHO DE ALCOUTIM
UNIÃO DAS FREGUESIAS DE ALCOUTIM E PEREIRO

DISTRITO DE FARO
CONCELHO DE ALCOUTIM
FREGUESIA DE GIÕES

SISTEMA DE REFERÊNCIA - PT-TM06/ETRS89
DATUM ALTIMÉTRICO - CASCAIS

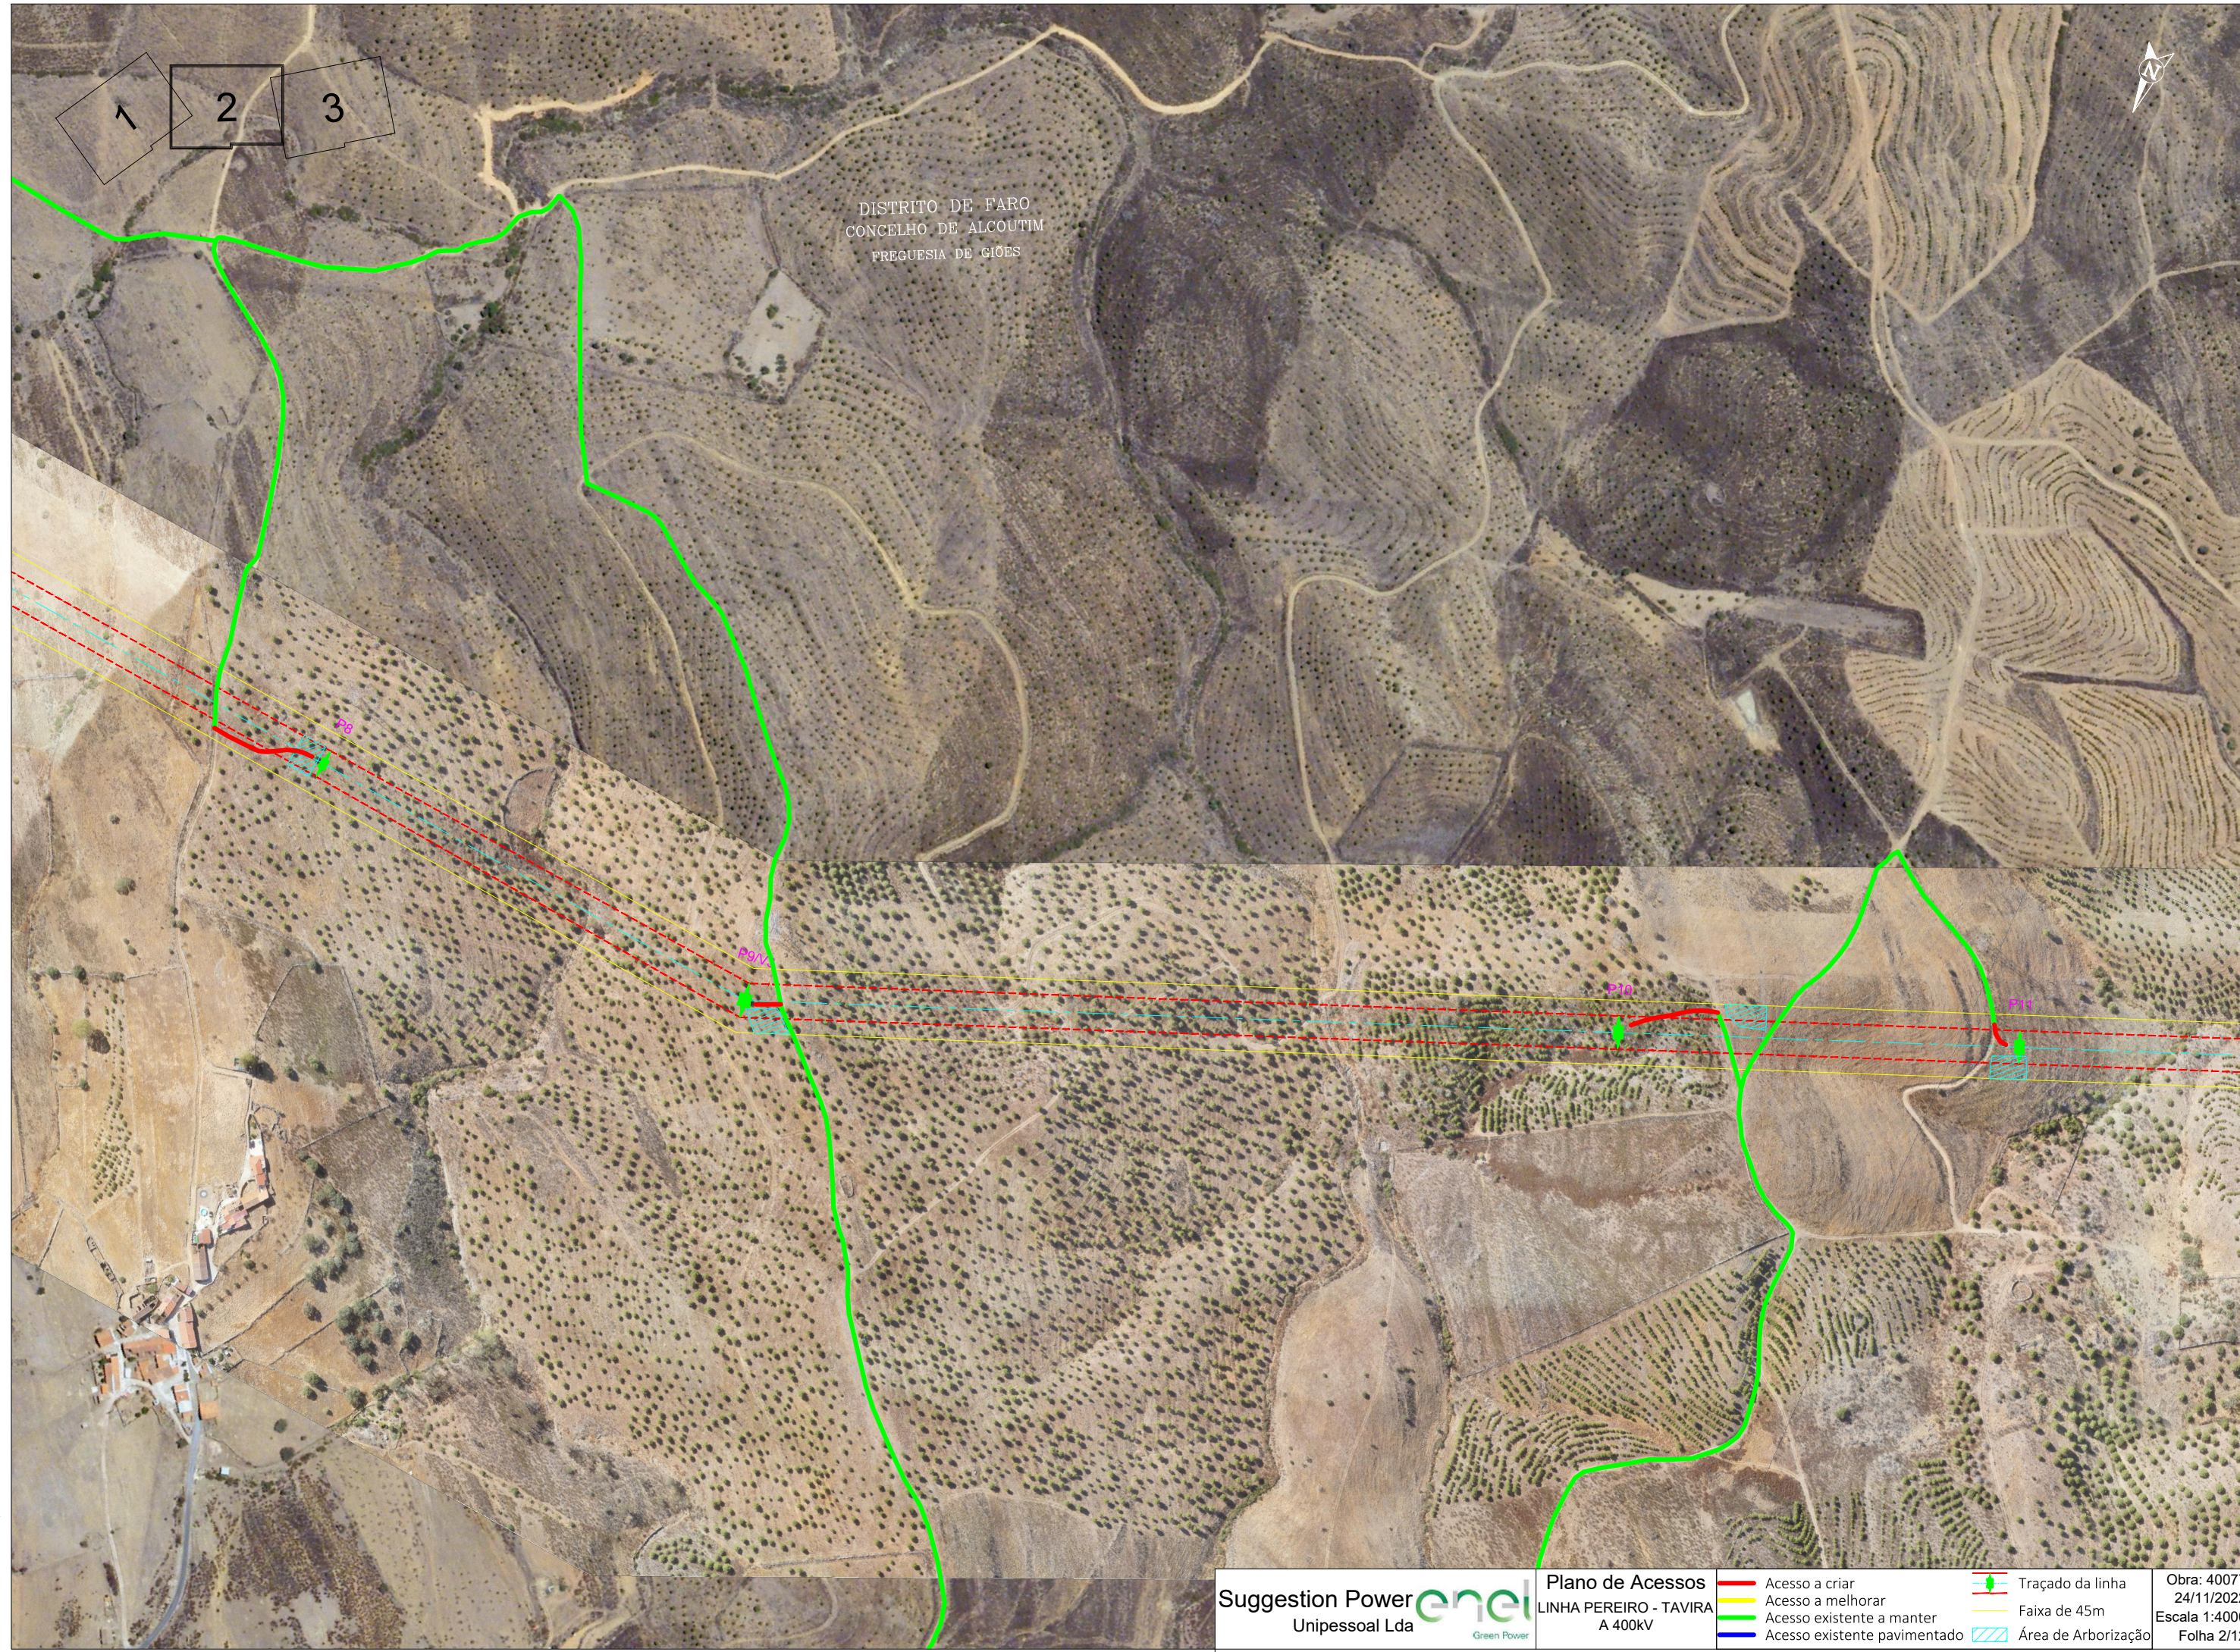

DISTRITO DE FARO
CONCELHO DE ALCOUTIM
FREGUESIA DE VAQUEIROS

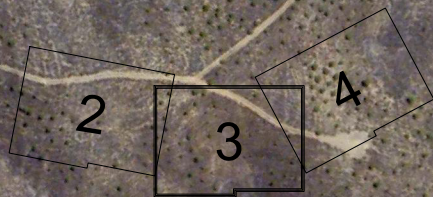

DISTRITO DE FARO
CONCELHO DE ALCOUTIM
FREGUESIA DE GIÕES

Suggestion Power
Unipessoal Lda





Plano de Acessos
LINHA PEREIRO - TAVIRA
A 400kV

- Acesso a criar
- Acesso a melhorar
- Acesso existente a manter
- Acesso existente pavimentado

- Traçado da linha
- Faixa de 45m
- Área de Arborização

Obra: 40077
24/11/2022
Escala 1:4000
Folha 3/12

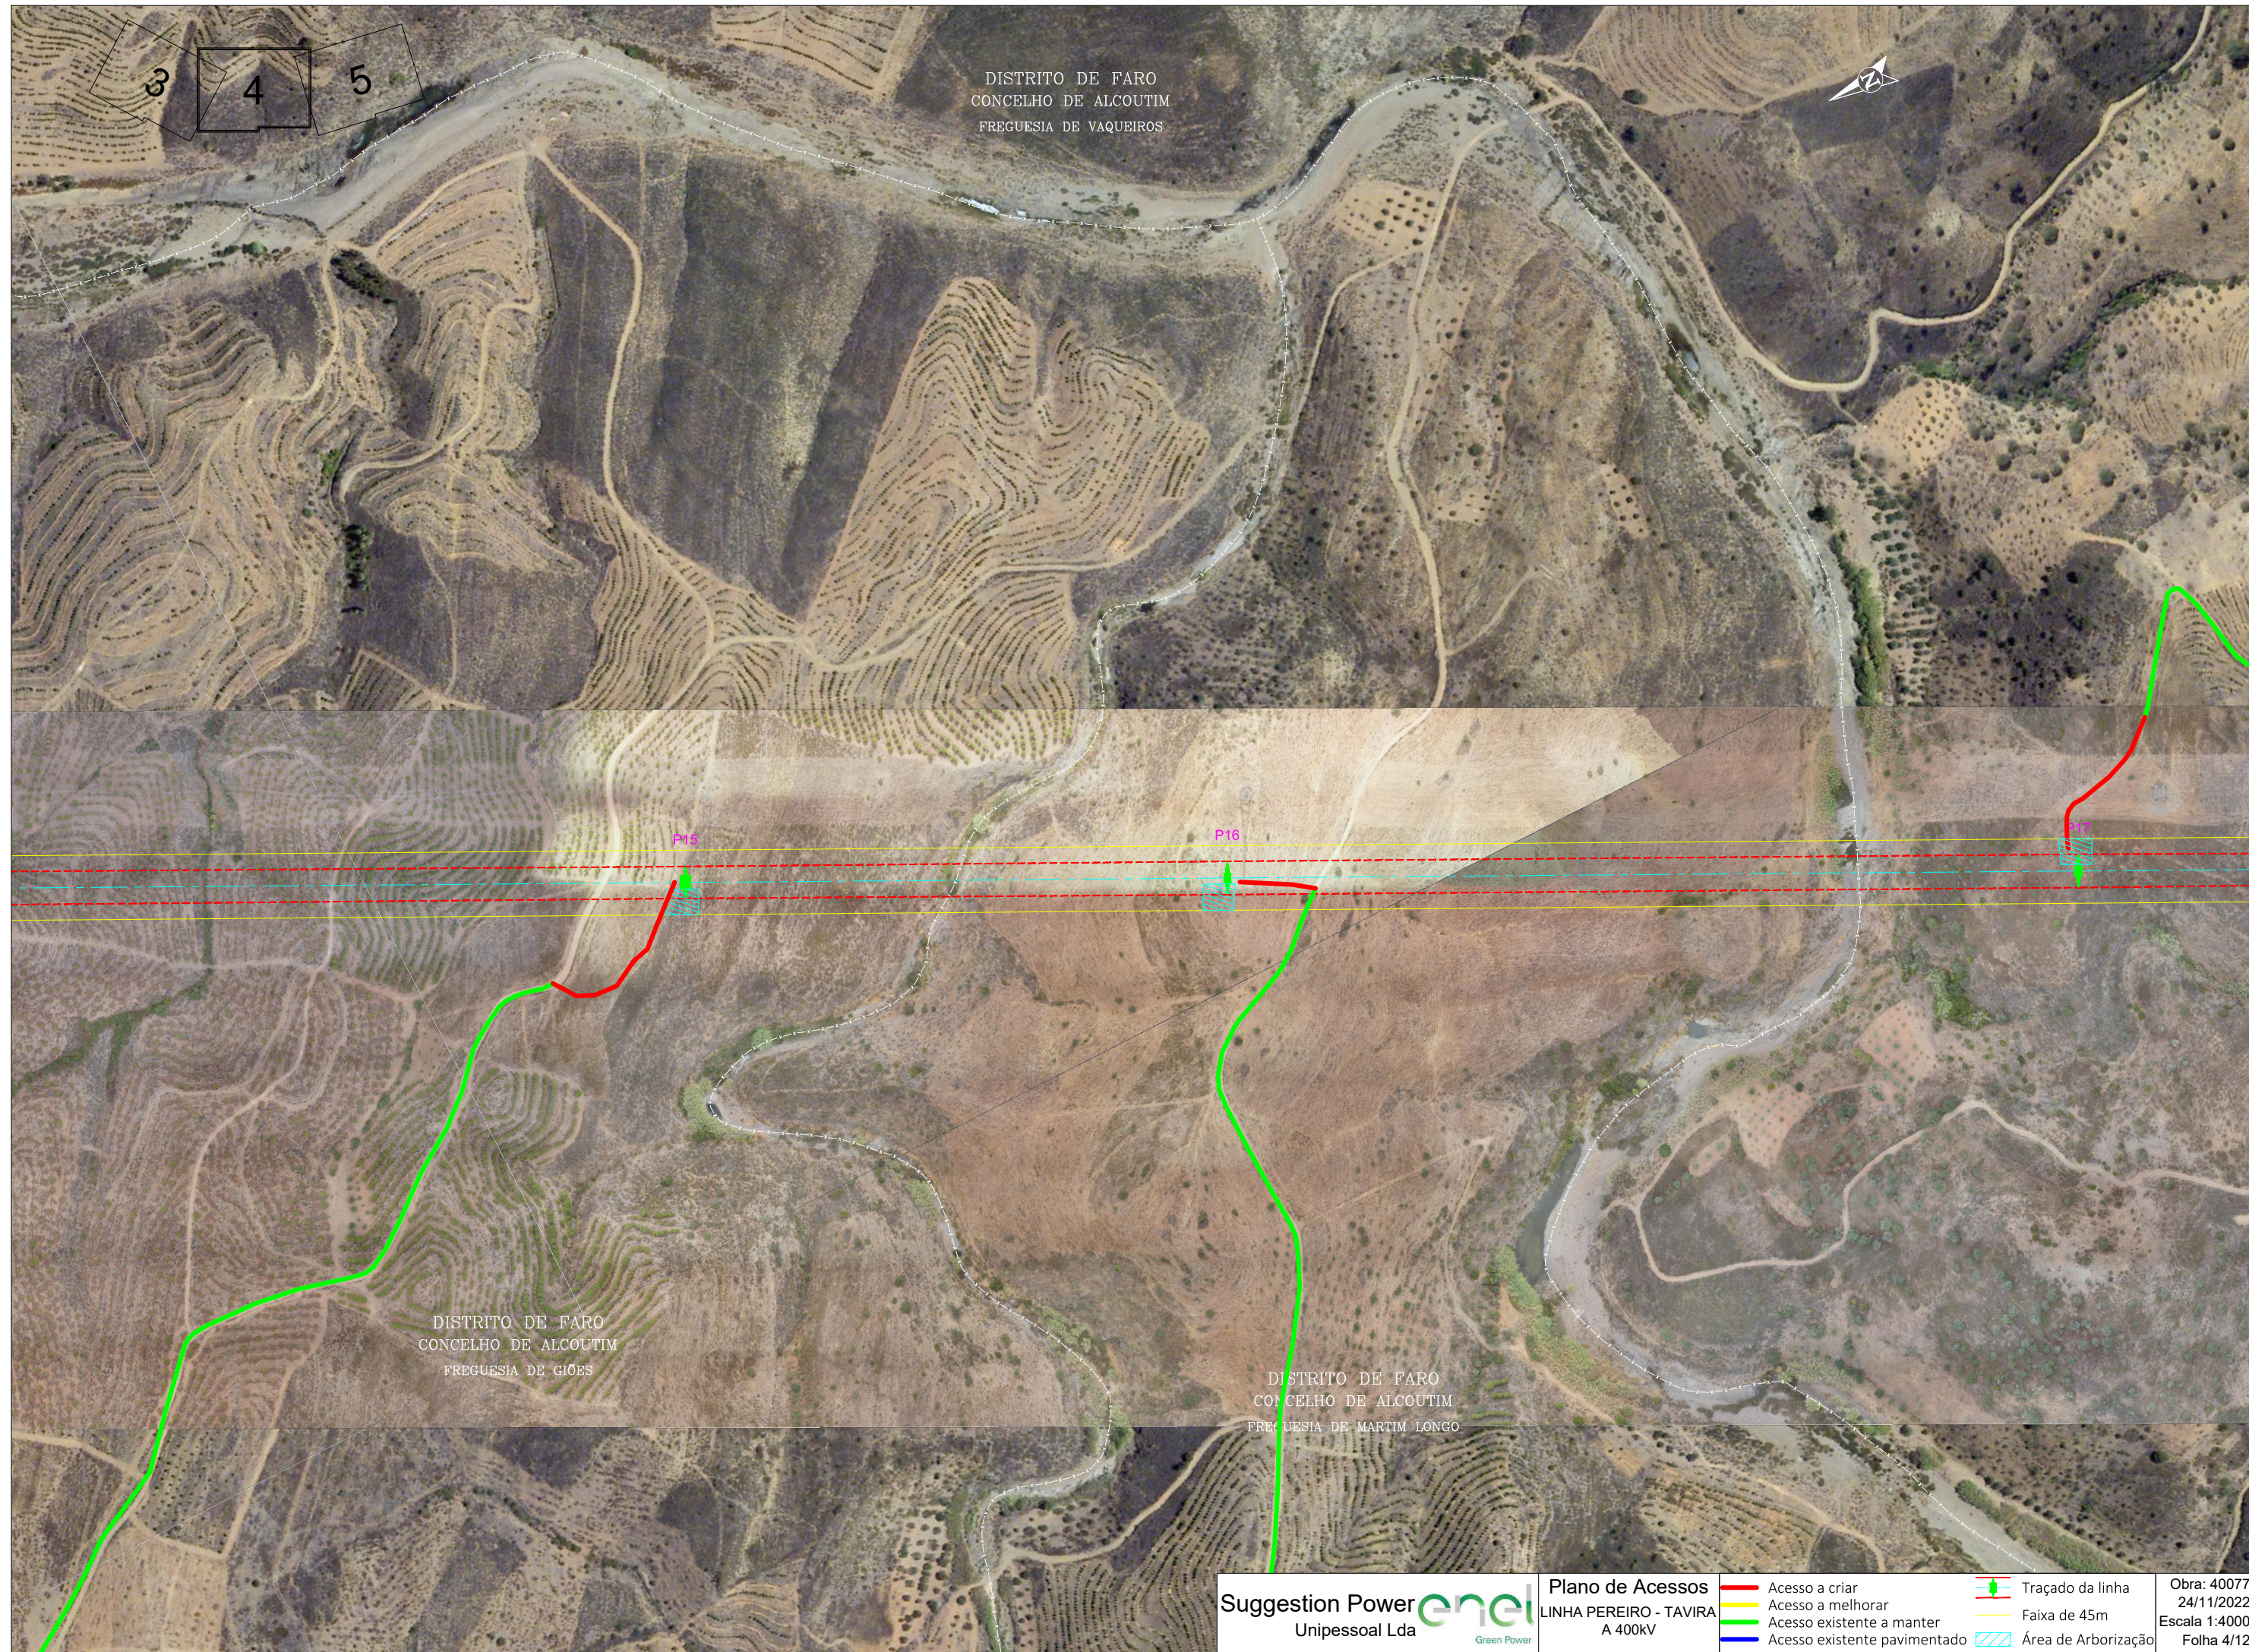

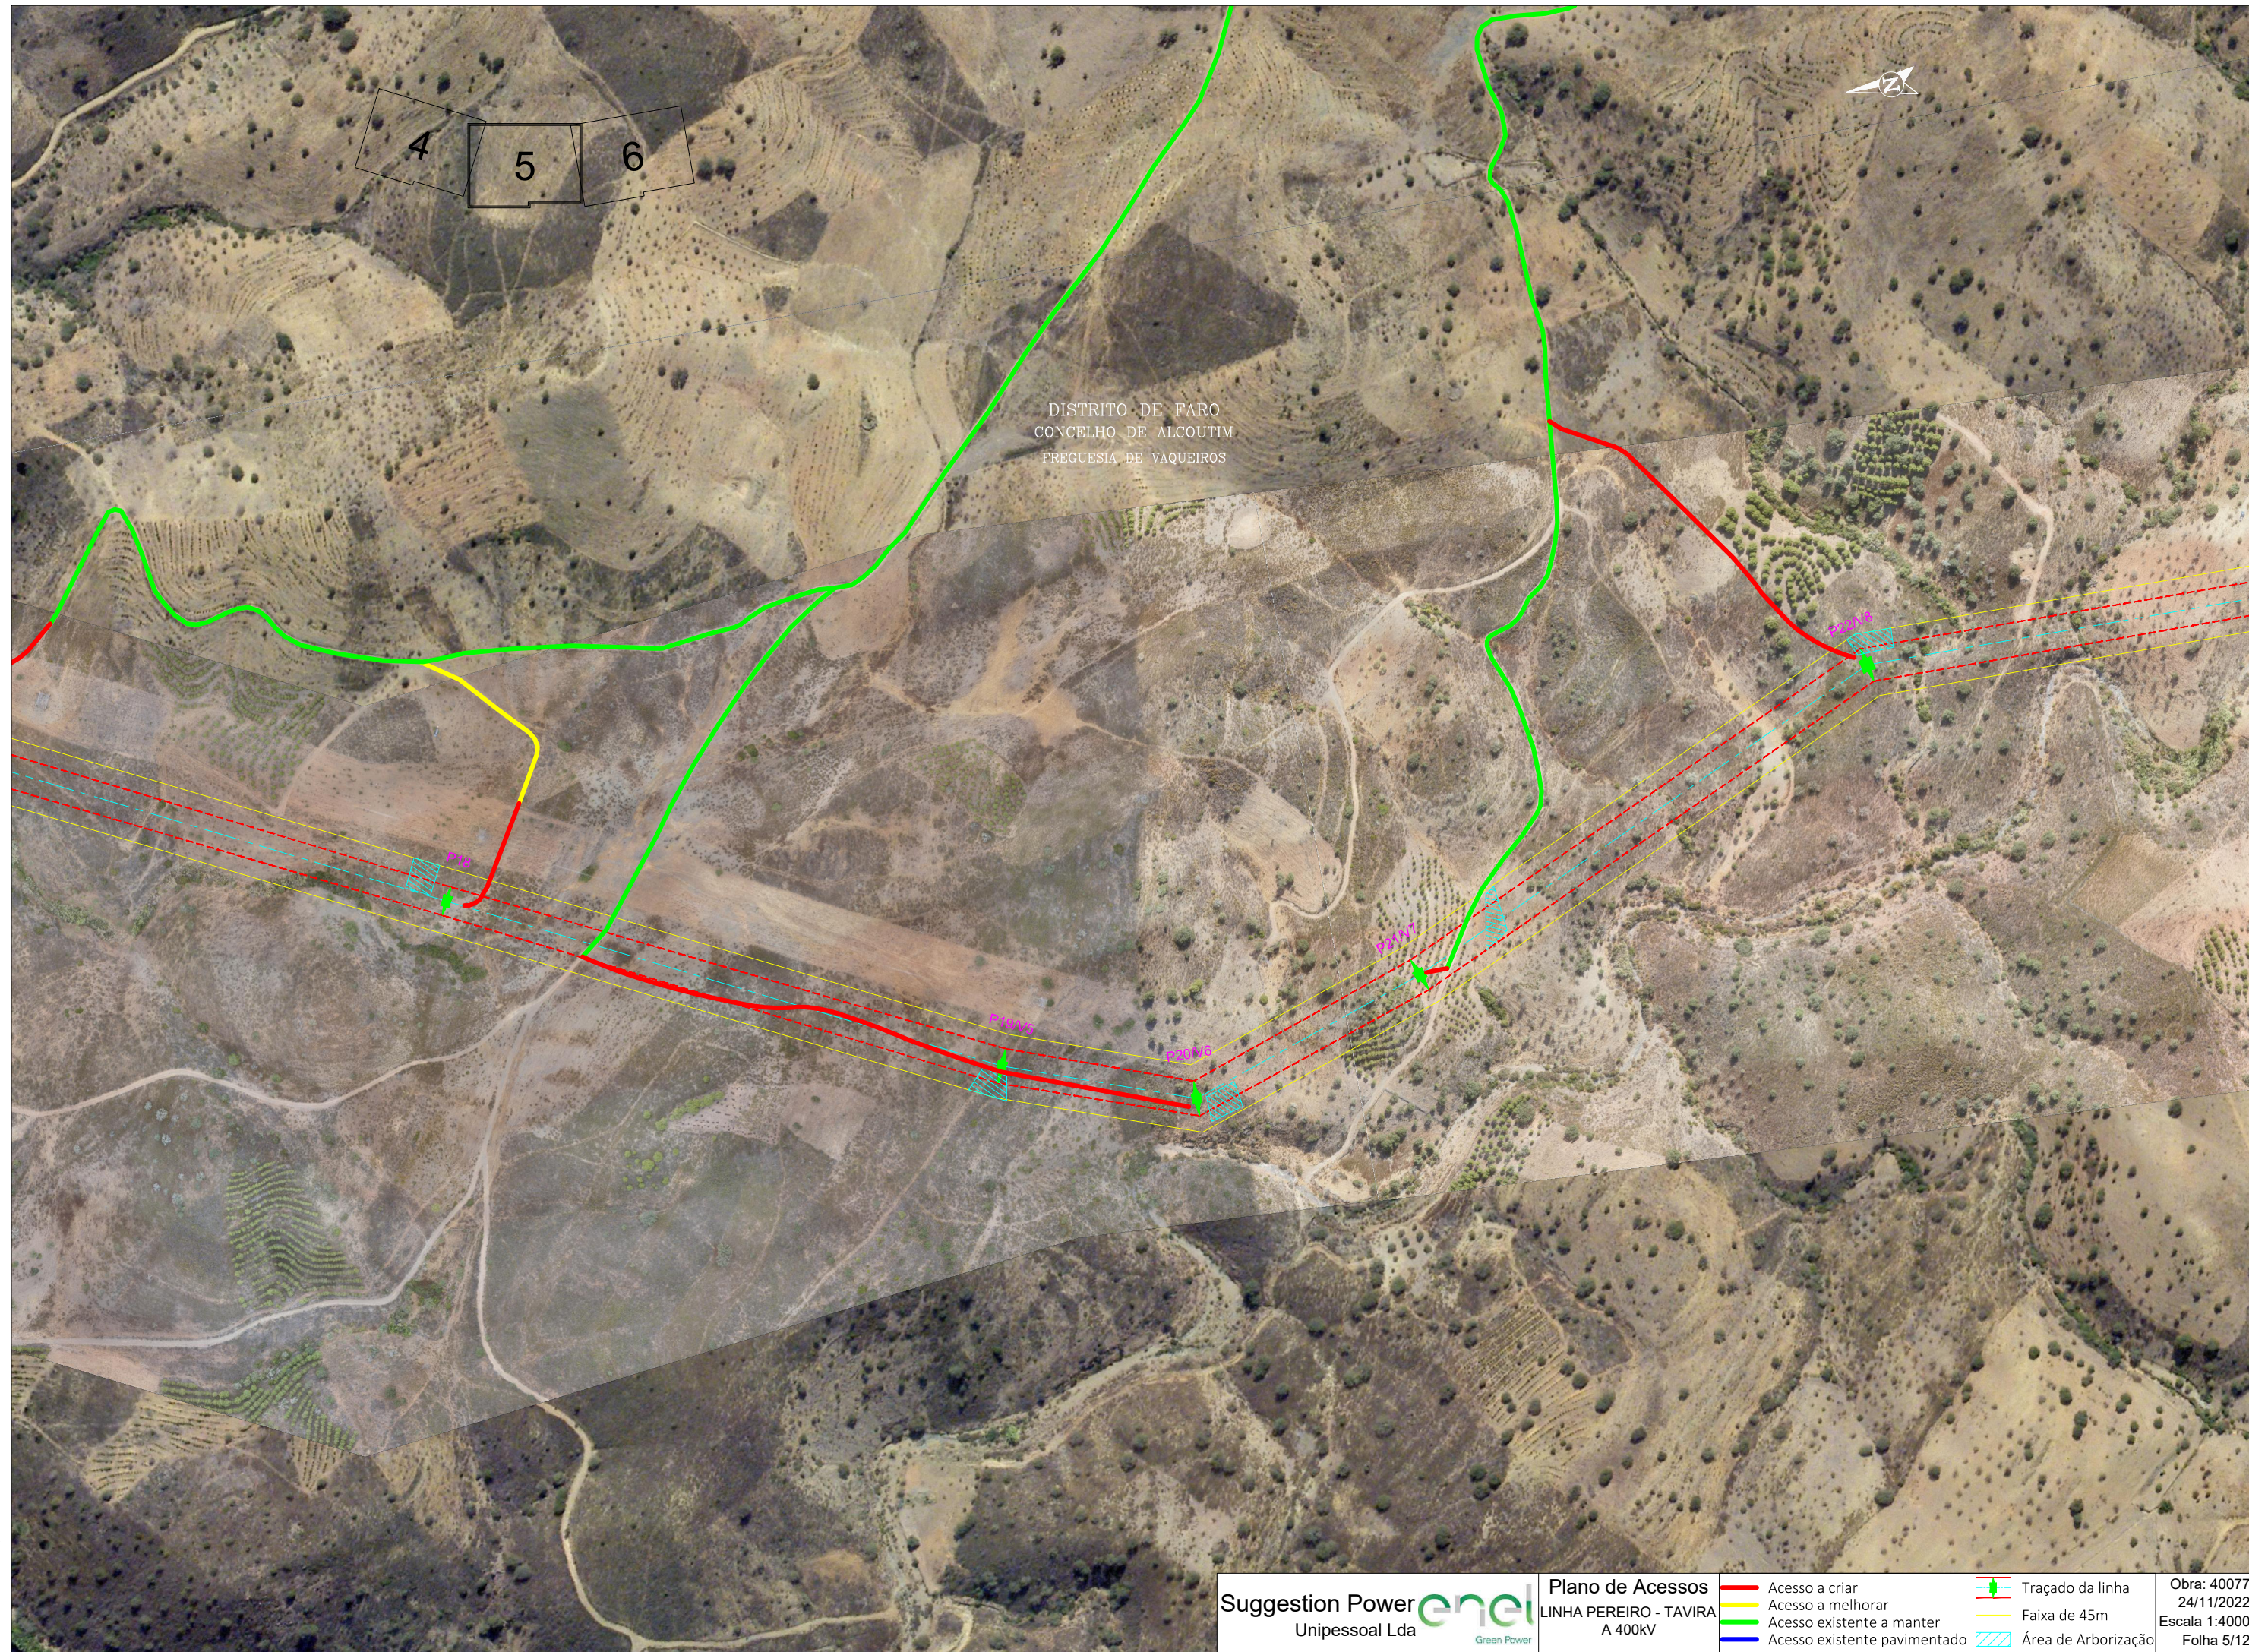


ANSWERING THE CALL
SOLUTIONS




Plano de Acessos
LINHA PEREIRO - TAVIRA
A 400kV

o 

Obra: 40077
24/11/2022
Escala 1:4000
Folha 6/12

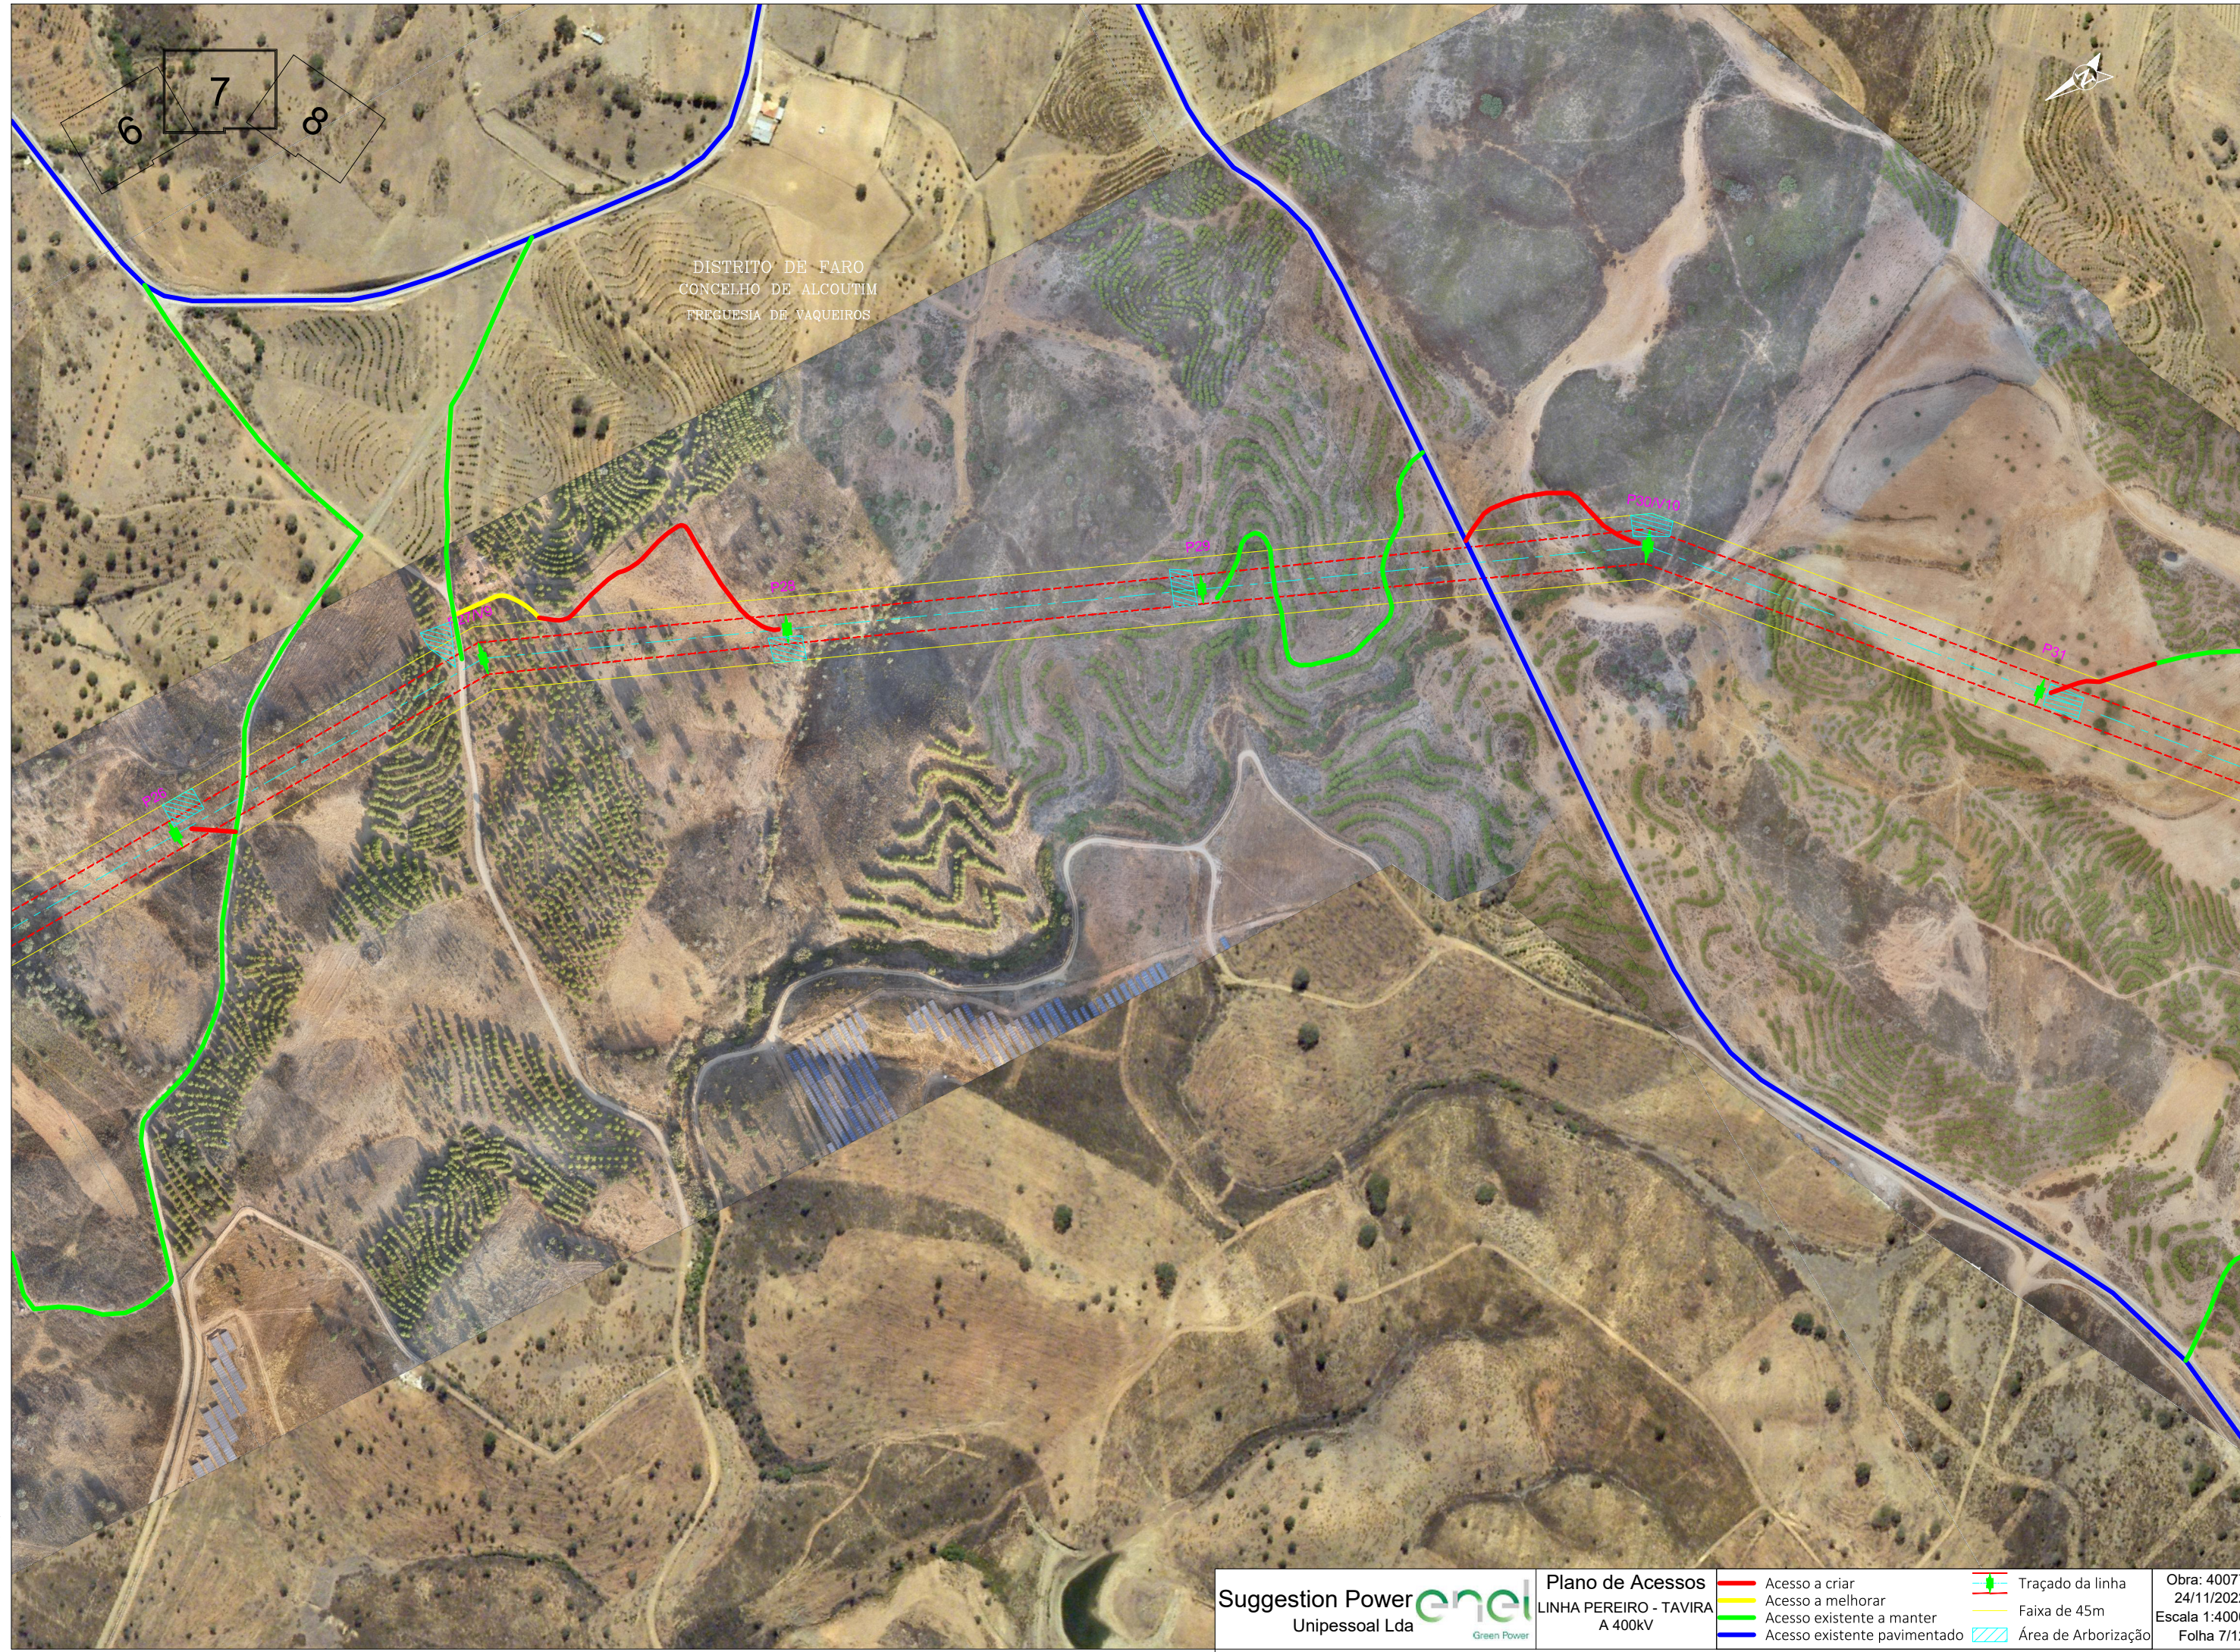

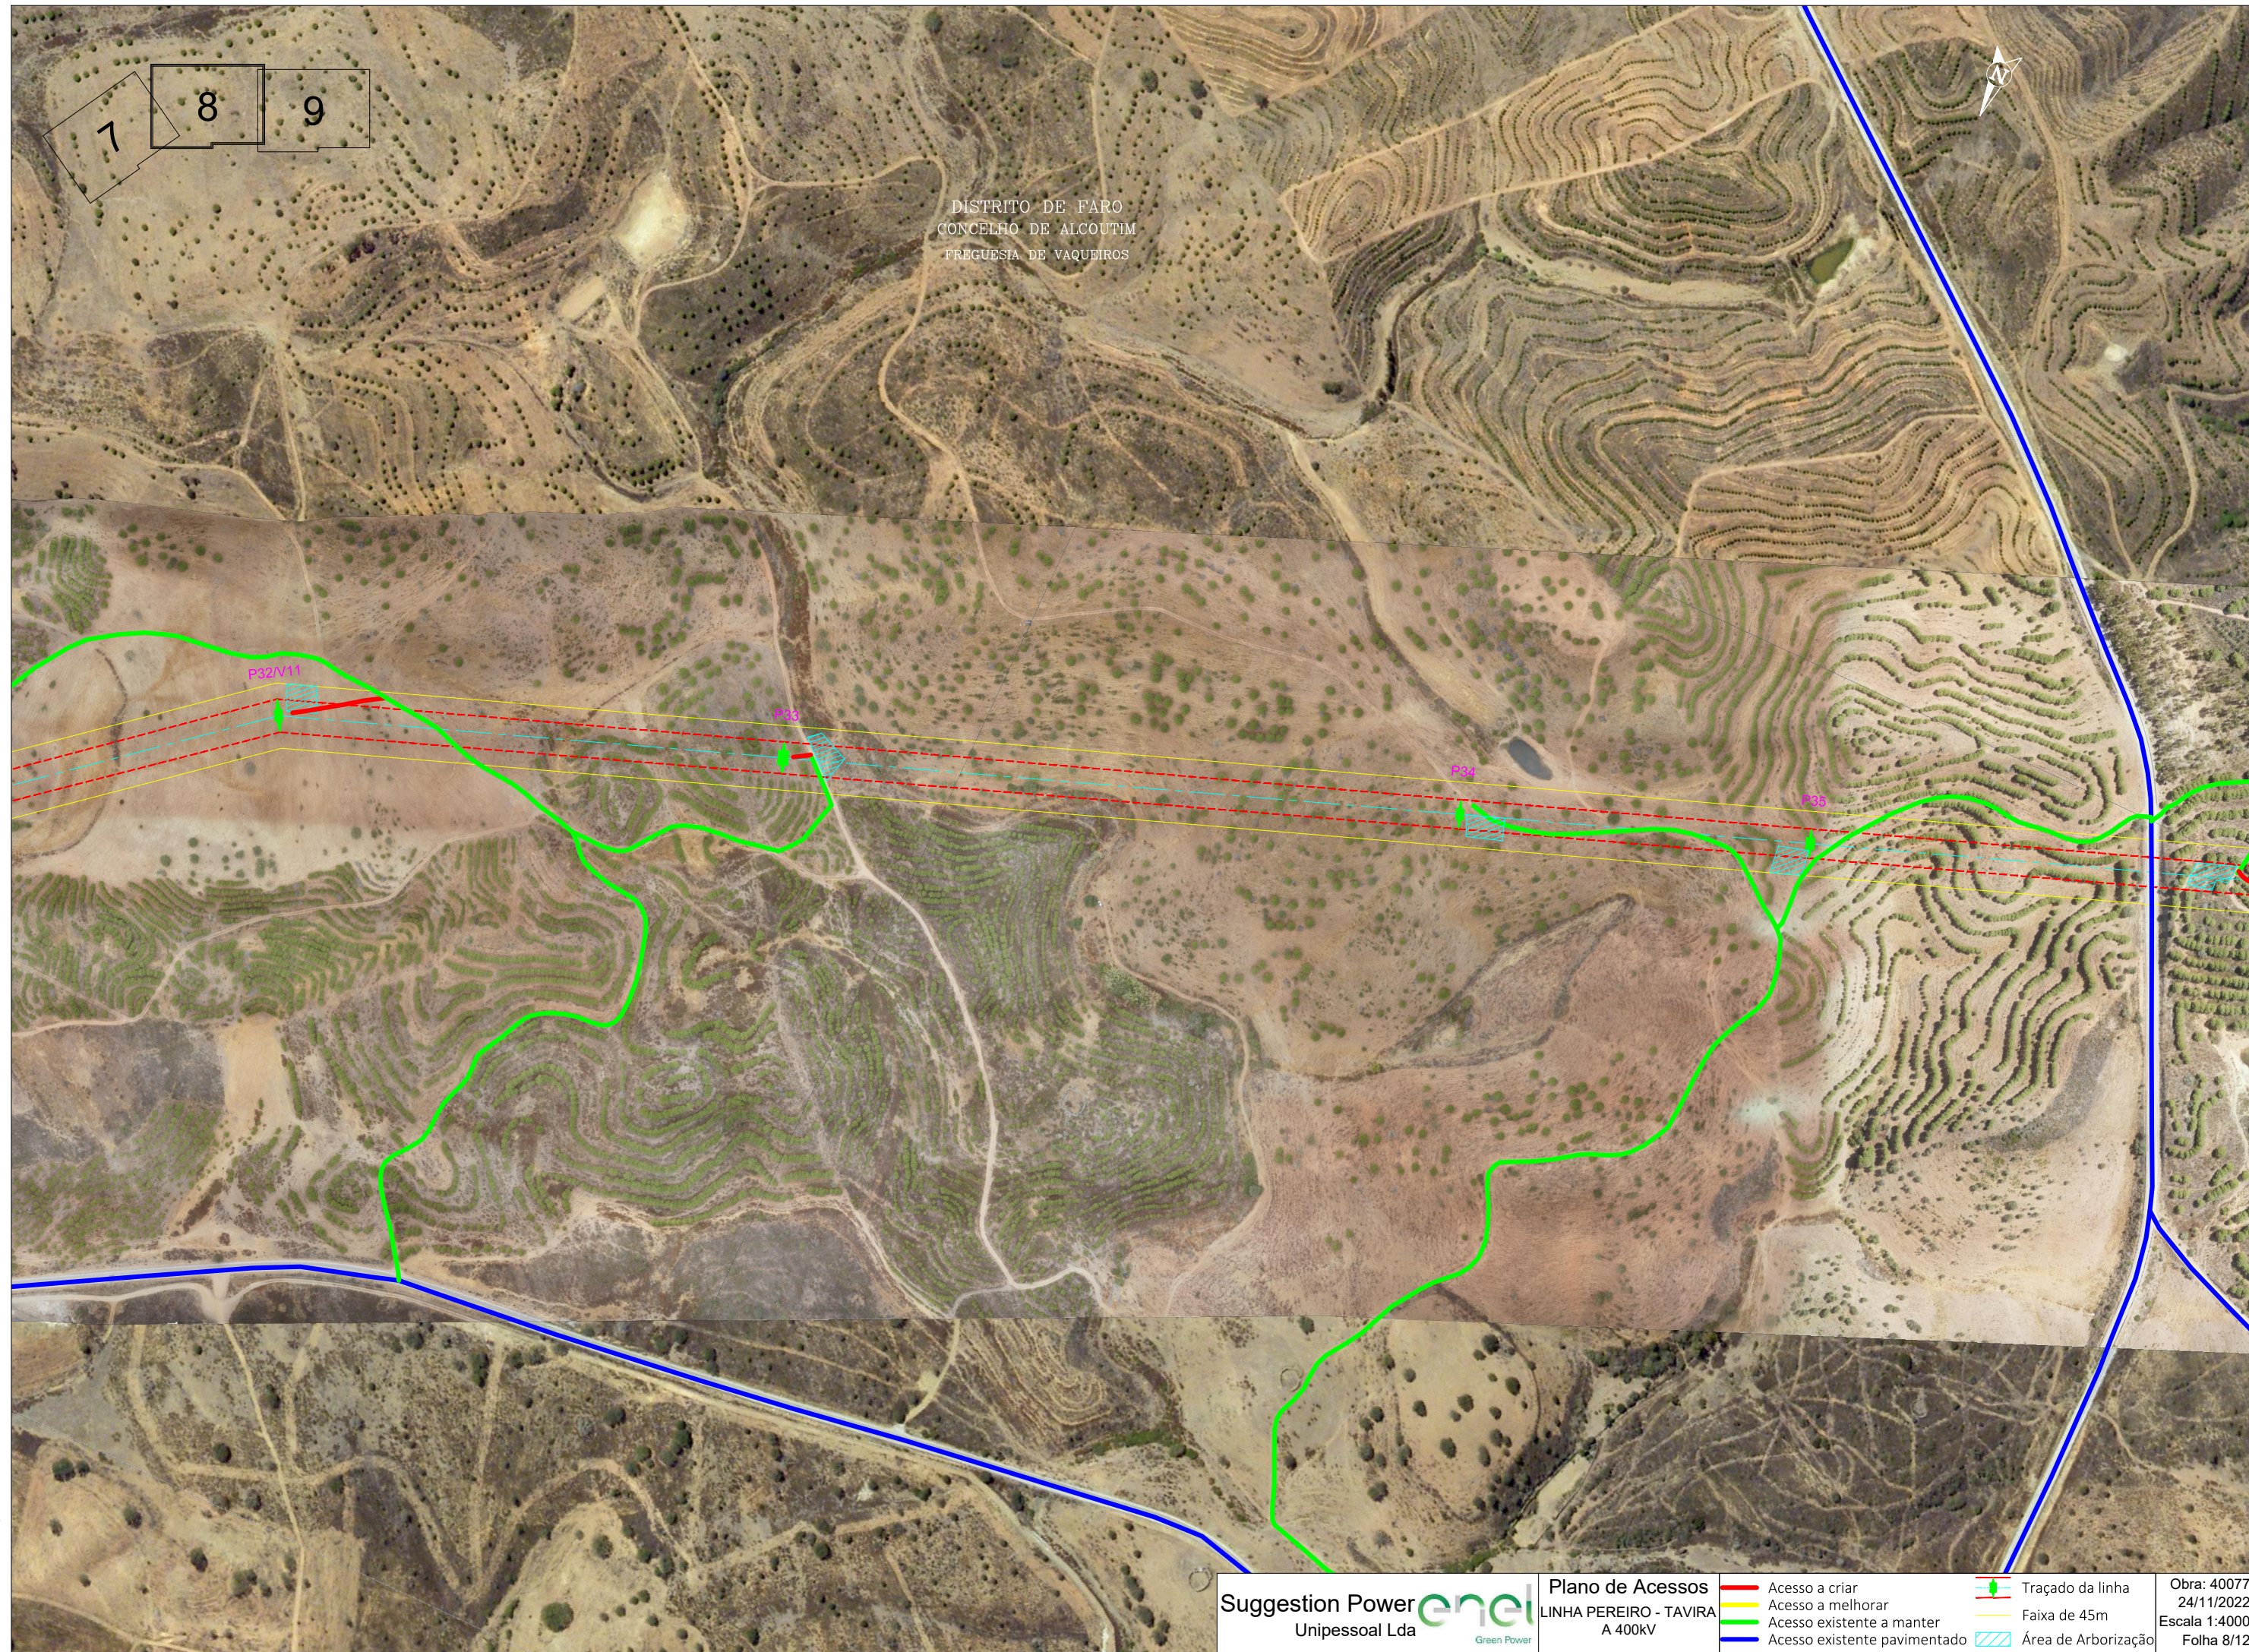



DISTRITO DE FARO
CONCELHO DE ALCOUTIM
FREGUESIA DE VAQUEIROS

SISTEMA DE REFERÊNCIA – PT-TM06/ETRS89
DATUM ALTIMÉTRICO – CASCAIS



9 10 11

DISTRITO DE FARO
CONCELHO DE ALCOUTIM
FREGUESIA DE VAQUEIROS

SISTEMA DE REFERÊNCIA - PT-TM06/ETRS89
DATUM ALTIMÉTRICO - CASCAIS

10 11 12


DISTRITO DE FARO
CONCELHO DE ALCOUTIM
FREGUESIA DE VAQUEIROS

DISTRITO DE FARO
CONCELHO DE TAVIRA
FREGUESIA DE CACHOPO





SAINT
BARTHOLOMEW'S HOSPITAL

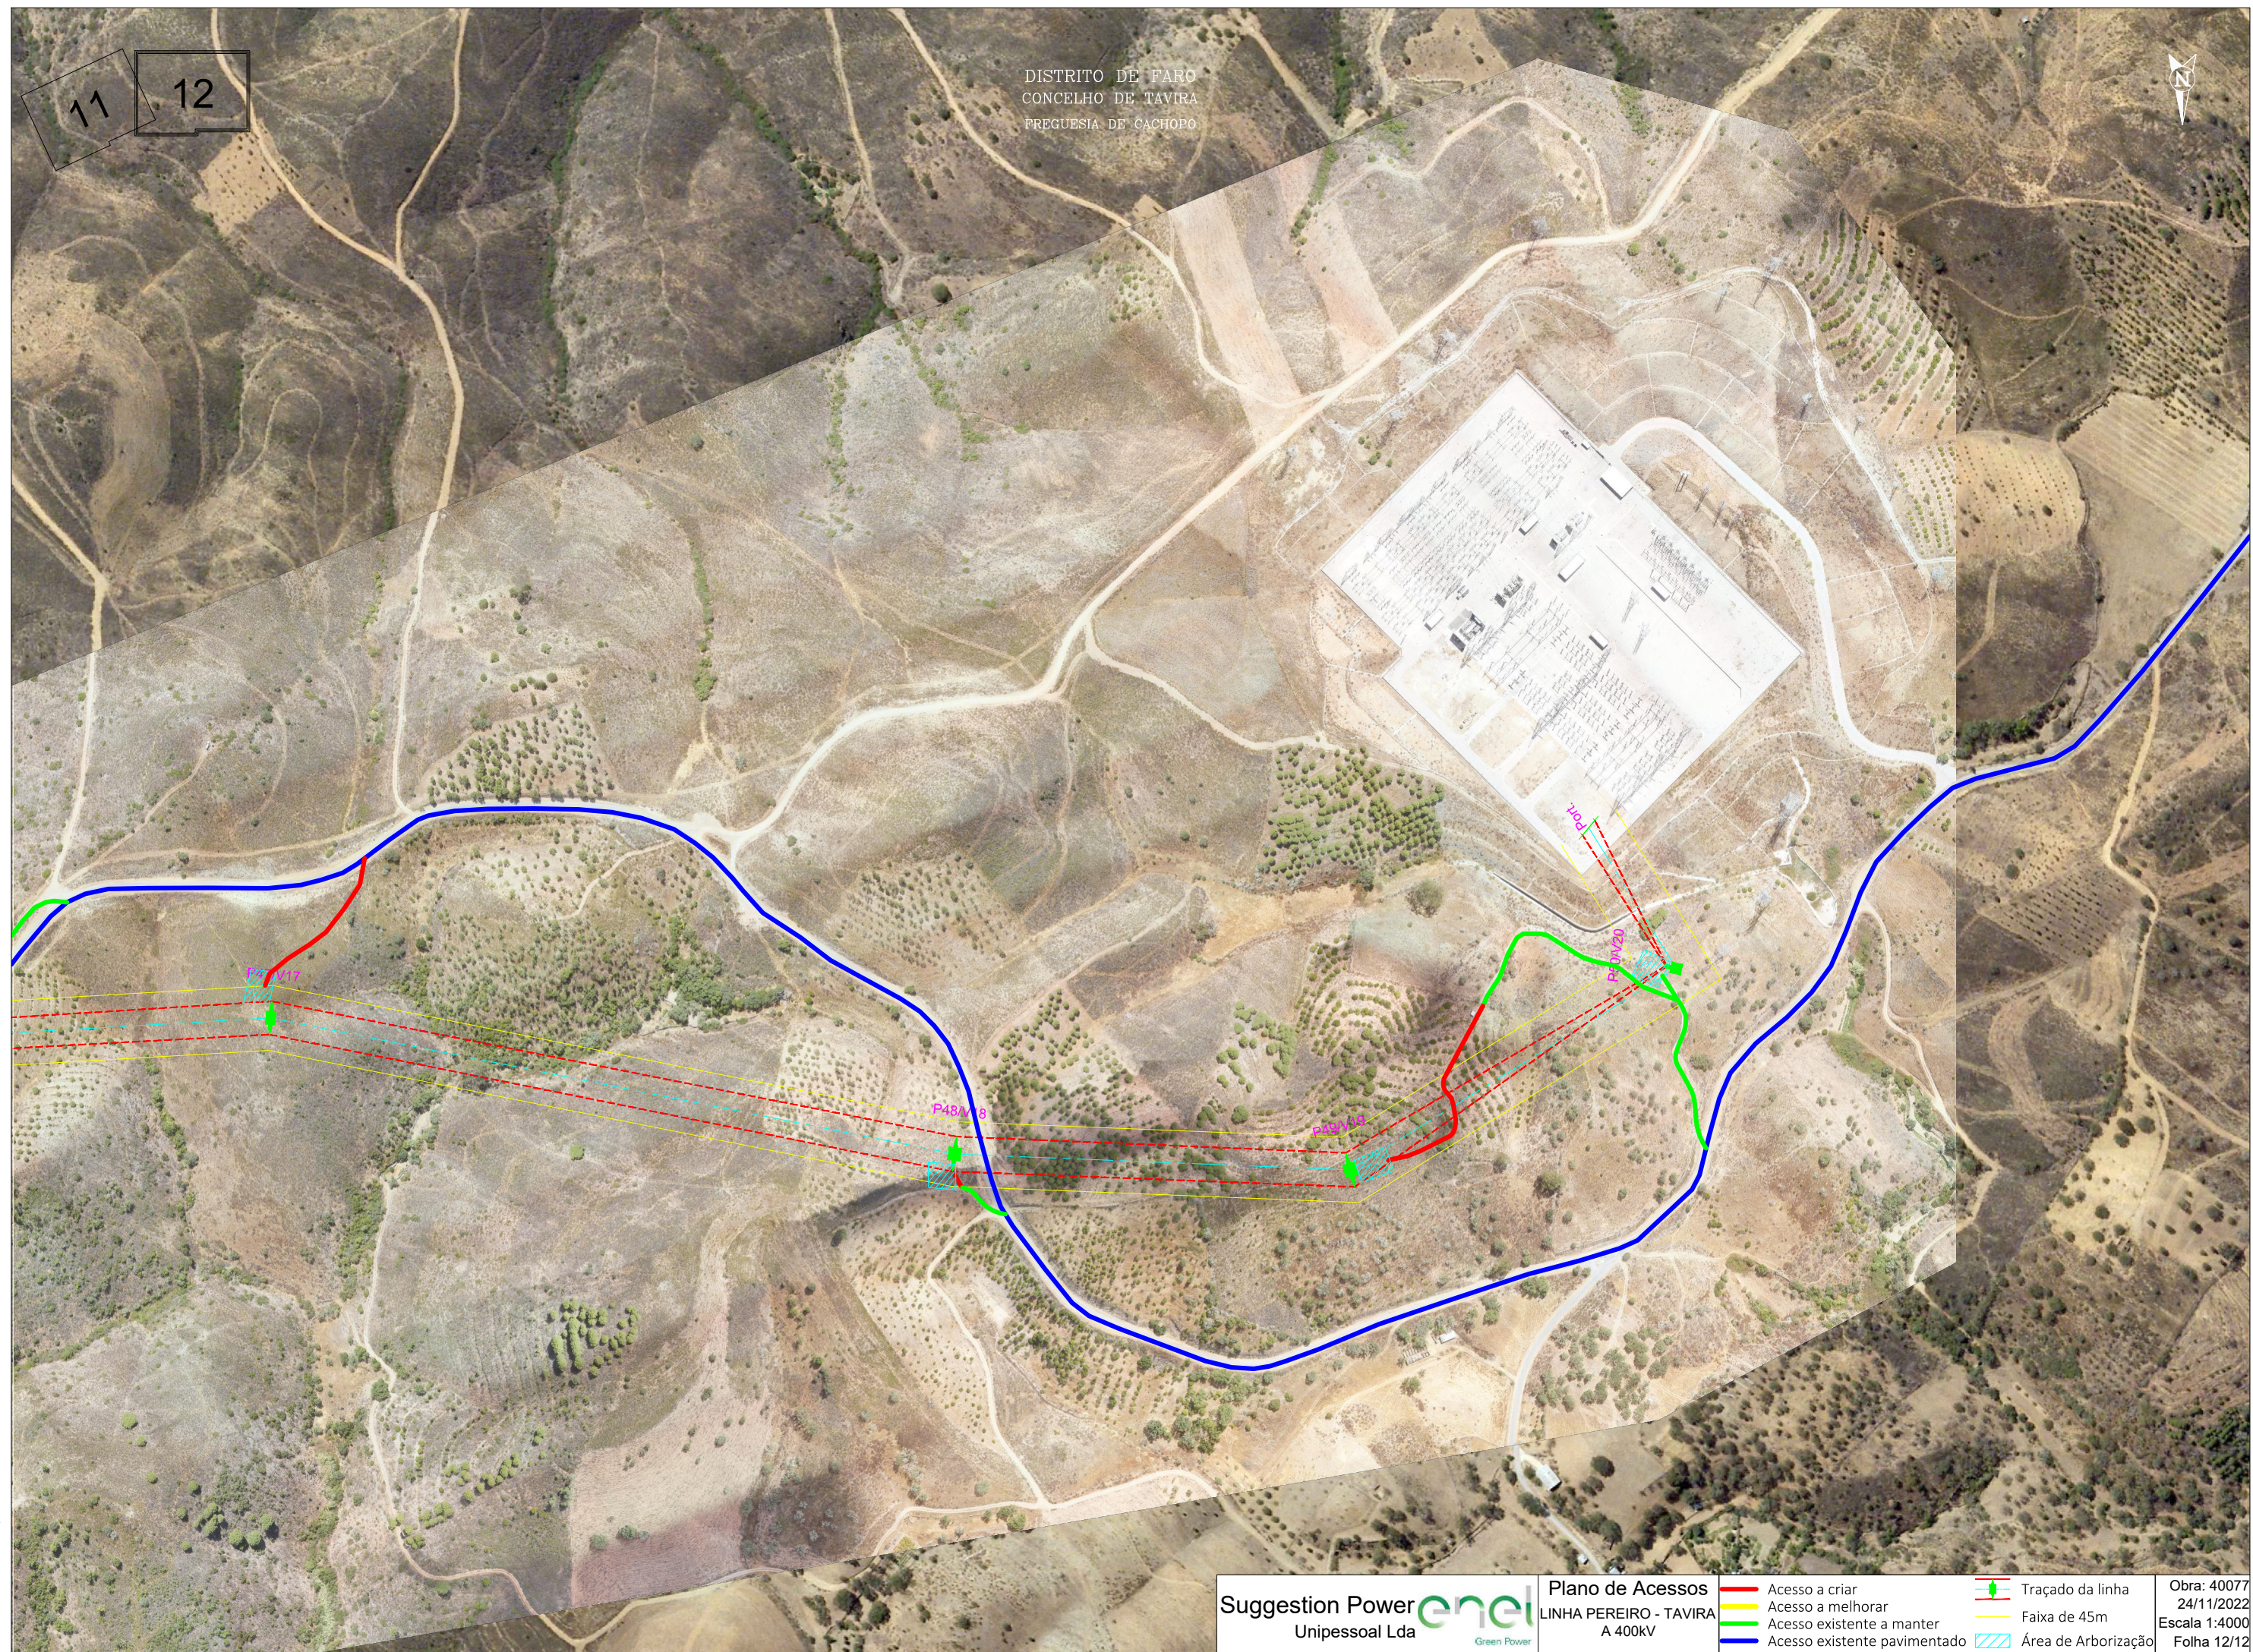

Plano de Acessos
LINHA PEREIRO - TAVIRA
A 400kV

	Traçado da linha	E
	Faixa de 45m	
	Área de Arborização	

Obra: 40077
24/11/2022
Escala 1:4000
Folha 12/12