



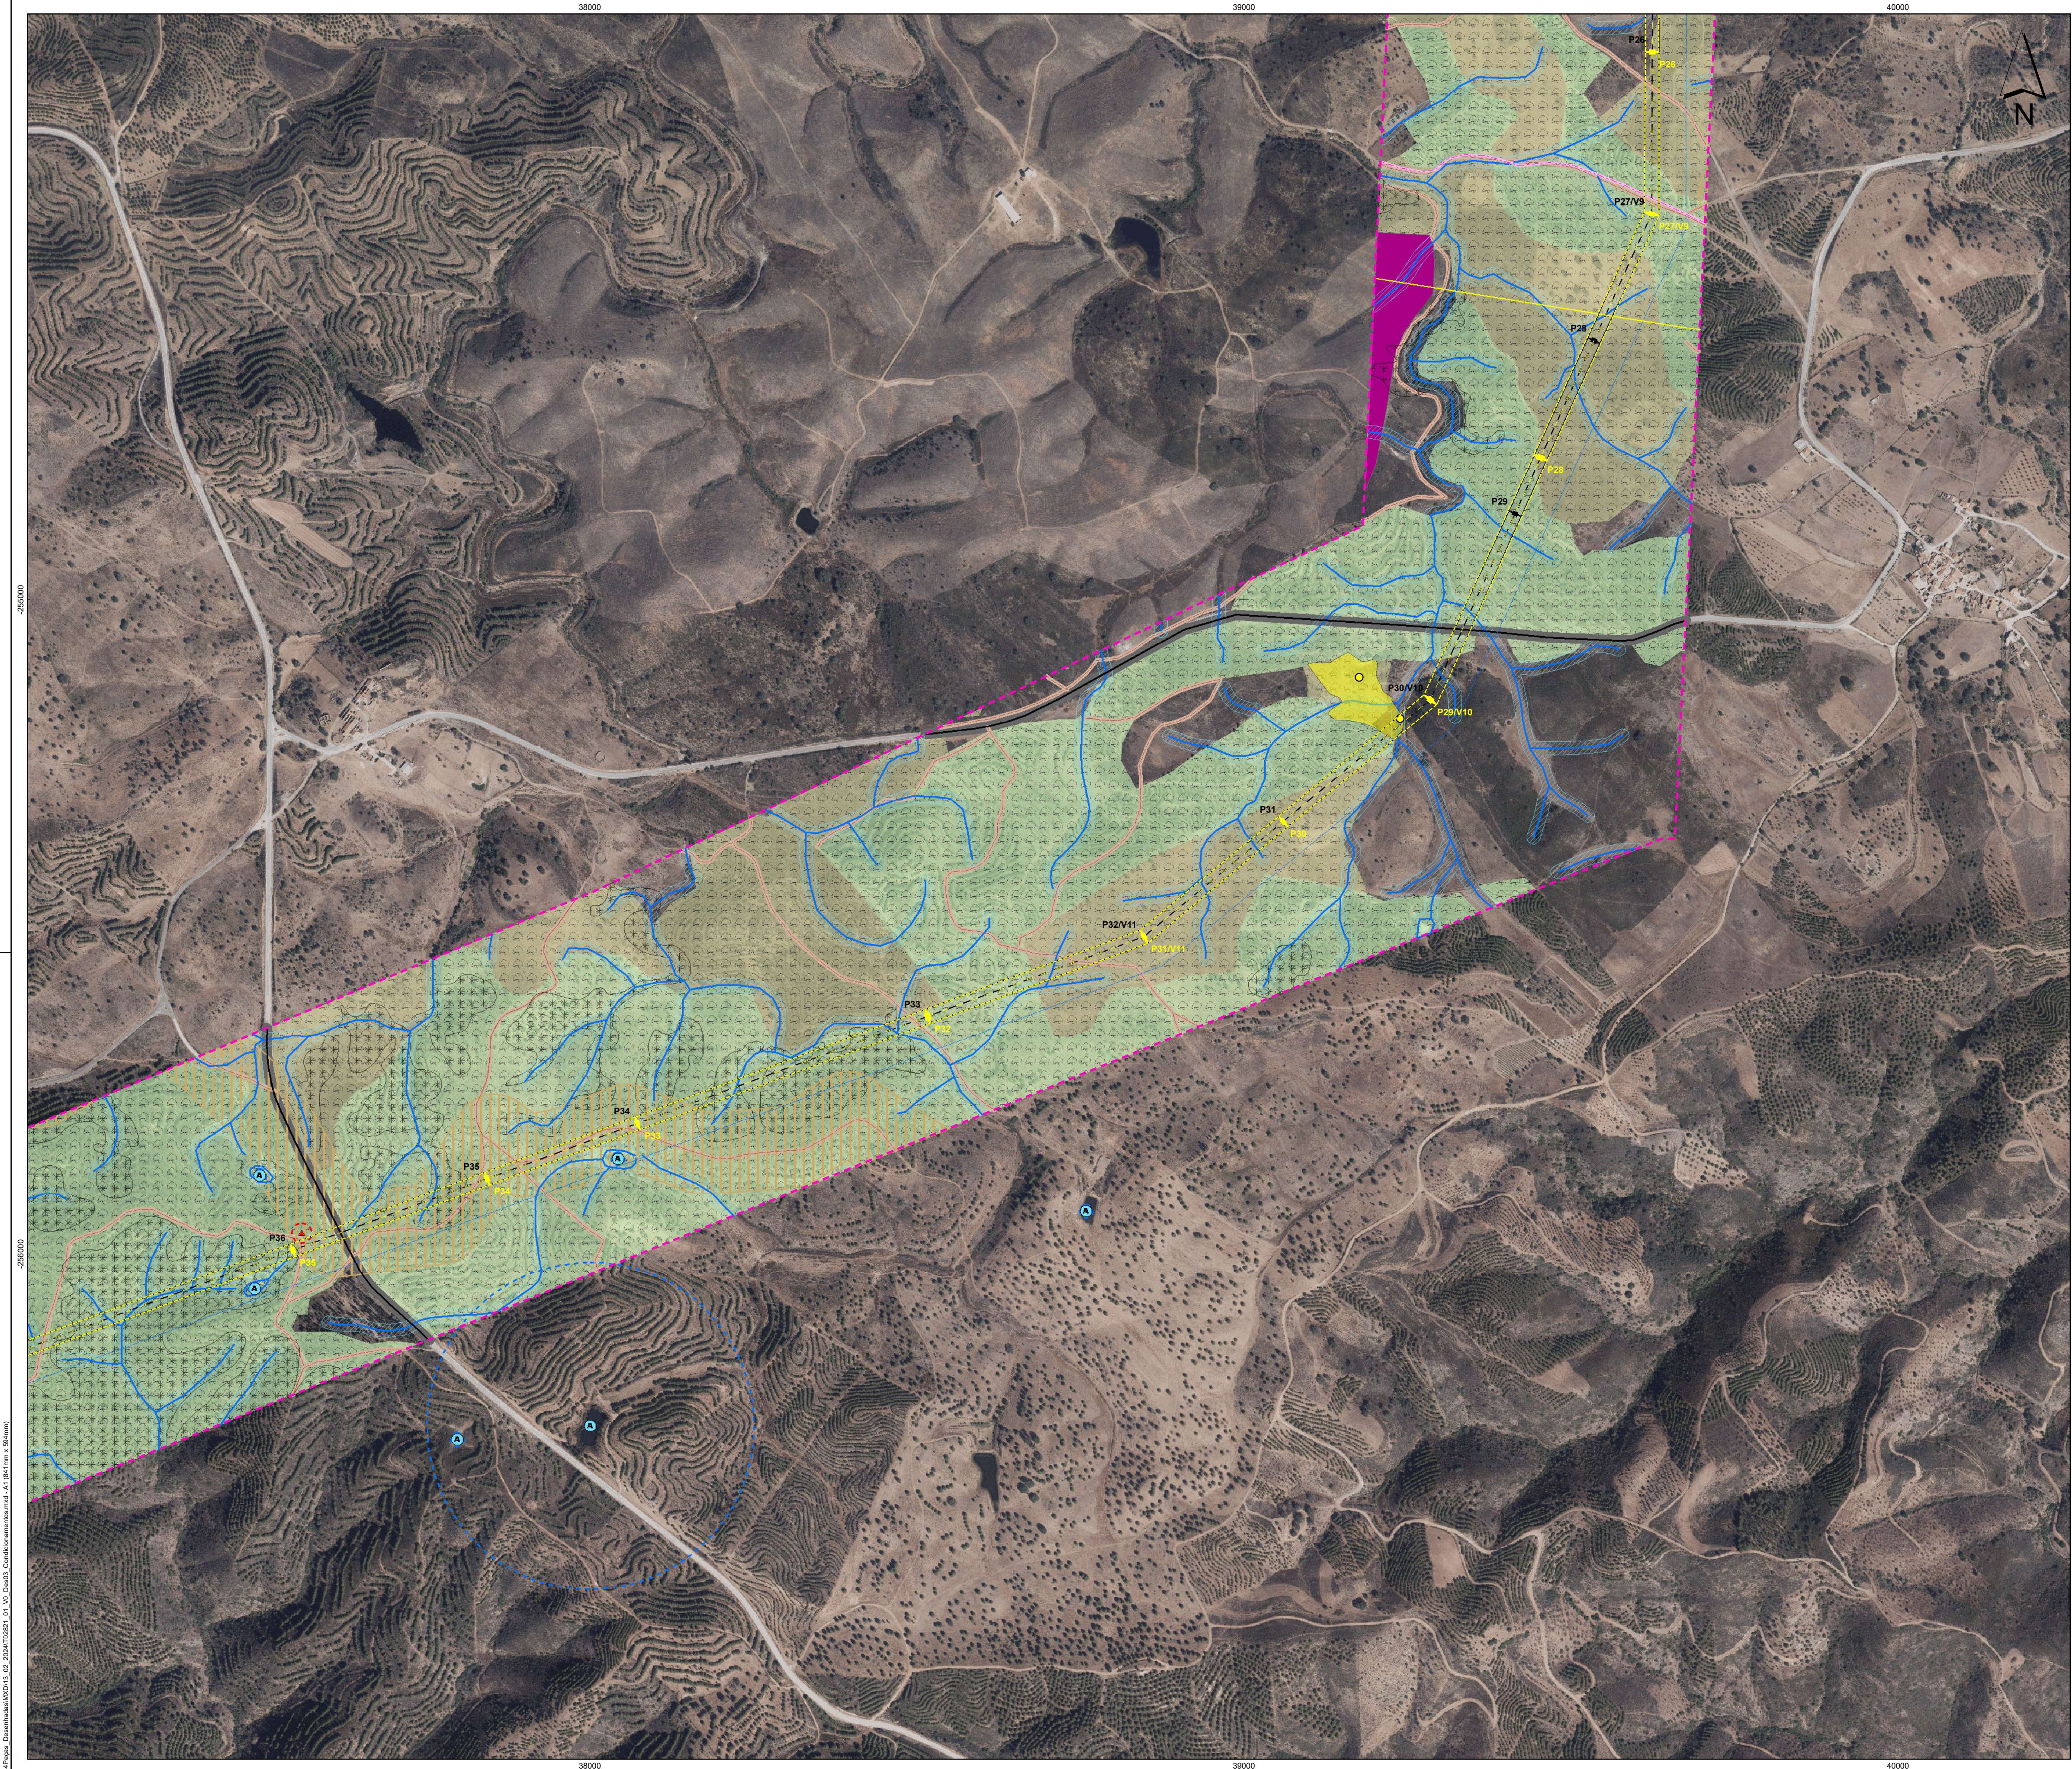

Esquema de Folhas

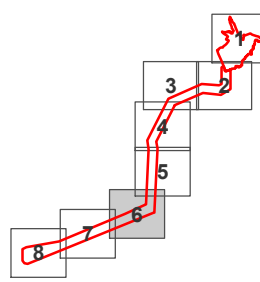

Limites de Concelhos (CAOP 2022)

Ocorrências Patrimoniais

Via Algarviana

Subestação de Tavira

Central Solar Fotovoltaica de Alcoutim

Rde Viária Municipal

Servidão da Rede Viária Municipal

Linhas de Água

Fonte: Carta Militar de Portugal, esc. 1:25 000, folhas 574 e 582 (3ª edição), CIGeo

Domínio Hídrico

Reserva Agrícola Nacional

Fonte: dgsi.gov.pt

Rede Primária de Faixas de Gestão de Combustível

Fonte: ICNF

Ocupação do solo

Áreas urbanas

Vegetação ribeirinha

Povoamento de azinheiras

Povoamento misto (pinheiro-manso x azinheiras/sobreiros)

Pomar (Amendoeiras + Oliveiras + Azinheiras)

Reservatório

Fonte: Trabalho de Campo

Reserva Ecológica Nacional

Áreas com Risco de Erosão

Cabeceiras de Linhas de Água

Zonas Ameaçadas pelas Cheias

Fonte: CCDR Algarve (ccdr-alg.pt)

Rede de Pontos de Água para Combate a Incêndios

Proteção a Pontos de Água para Combate a Incêndios

Rede Viária Florestal

Servidão da Rede Viária Florestal

Fonte: PMDF-CI de Alcoutim e de Tavira

Rede de Distribuição de Energia (EDP)

Rede de transporte de Energia (REN)

150kV - em serviço

400kV - licenciadas

400kV - projetadas

400kV - em serviço

Vértices Geodésicos

Servidão dos Vértices Geodésicos (15m)

Faixa_hertziano Alcaria Ruiva - Alcaria do Cume (ANACOM)

Faixa de Desobstrução do Feixe Hertziano

Central Solar

Área de estudo

Linha elétrica a 400Kv (ligação à subestação de Tavira)

Corredor

Linha elétrica e apoios - Projeto EIA

P33

Linha elétrica e apoios - Layout novo

P32

Elementos do projeto

Acessos externos

Acessos internos

Vedação

Postos de Transformação

Seguidores

Parque de baterias

Subestação

Estudo de Impacte Ambiental dos Projetos de Ligação Elétrica à RNT e Sistema de Armazenamento de Energia da Central Fotovoltaica de Pereira

Planta de Condicionamentos

DATA:	15/02/2024	DESENHOU:	ANM	PROJECTOU:	VERIFICOU:	AMF	ESCALA:	1/5000	DESENHO Nº:	03
FOLHA:	6 de 8	A1								



Fonte: Ortos 2018: <http://cartografia.dgterritorio.gov.pt/ortos2018/service?service=wmts&request=getcapabilities>, consultado em 15/02/2024.

Sistema de Coordenadas: ETRS89/PT-TM06
Elevação: GRS80
Projeção: Transversa de Mercator

