


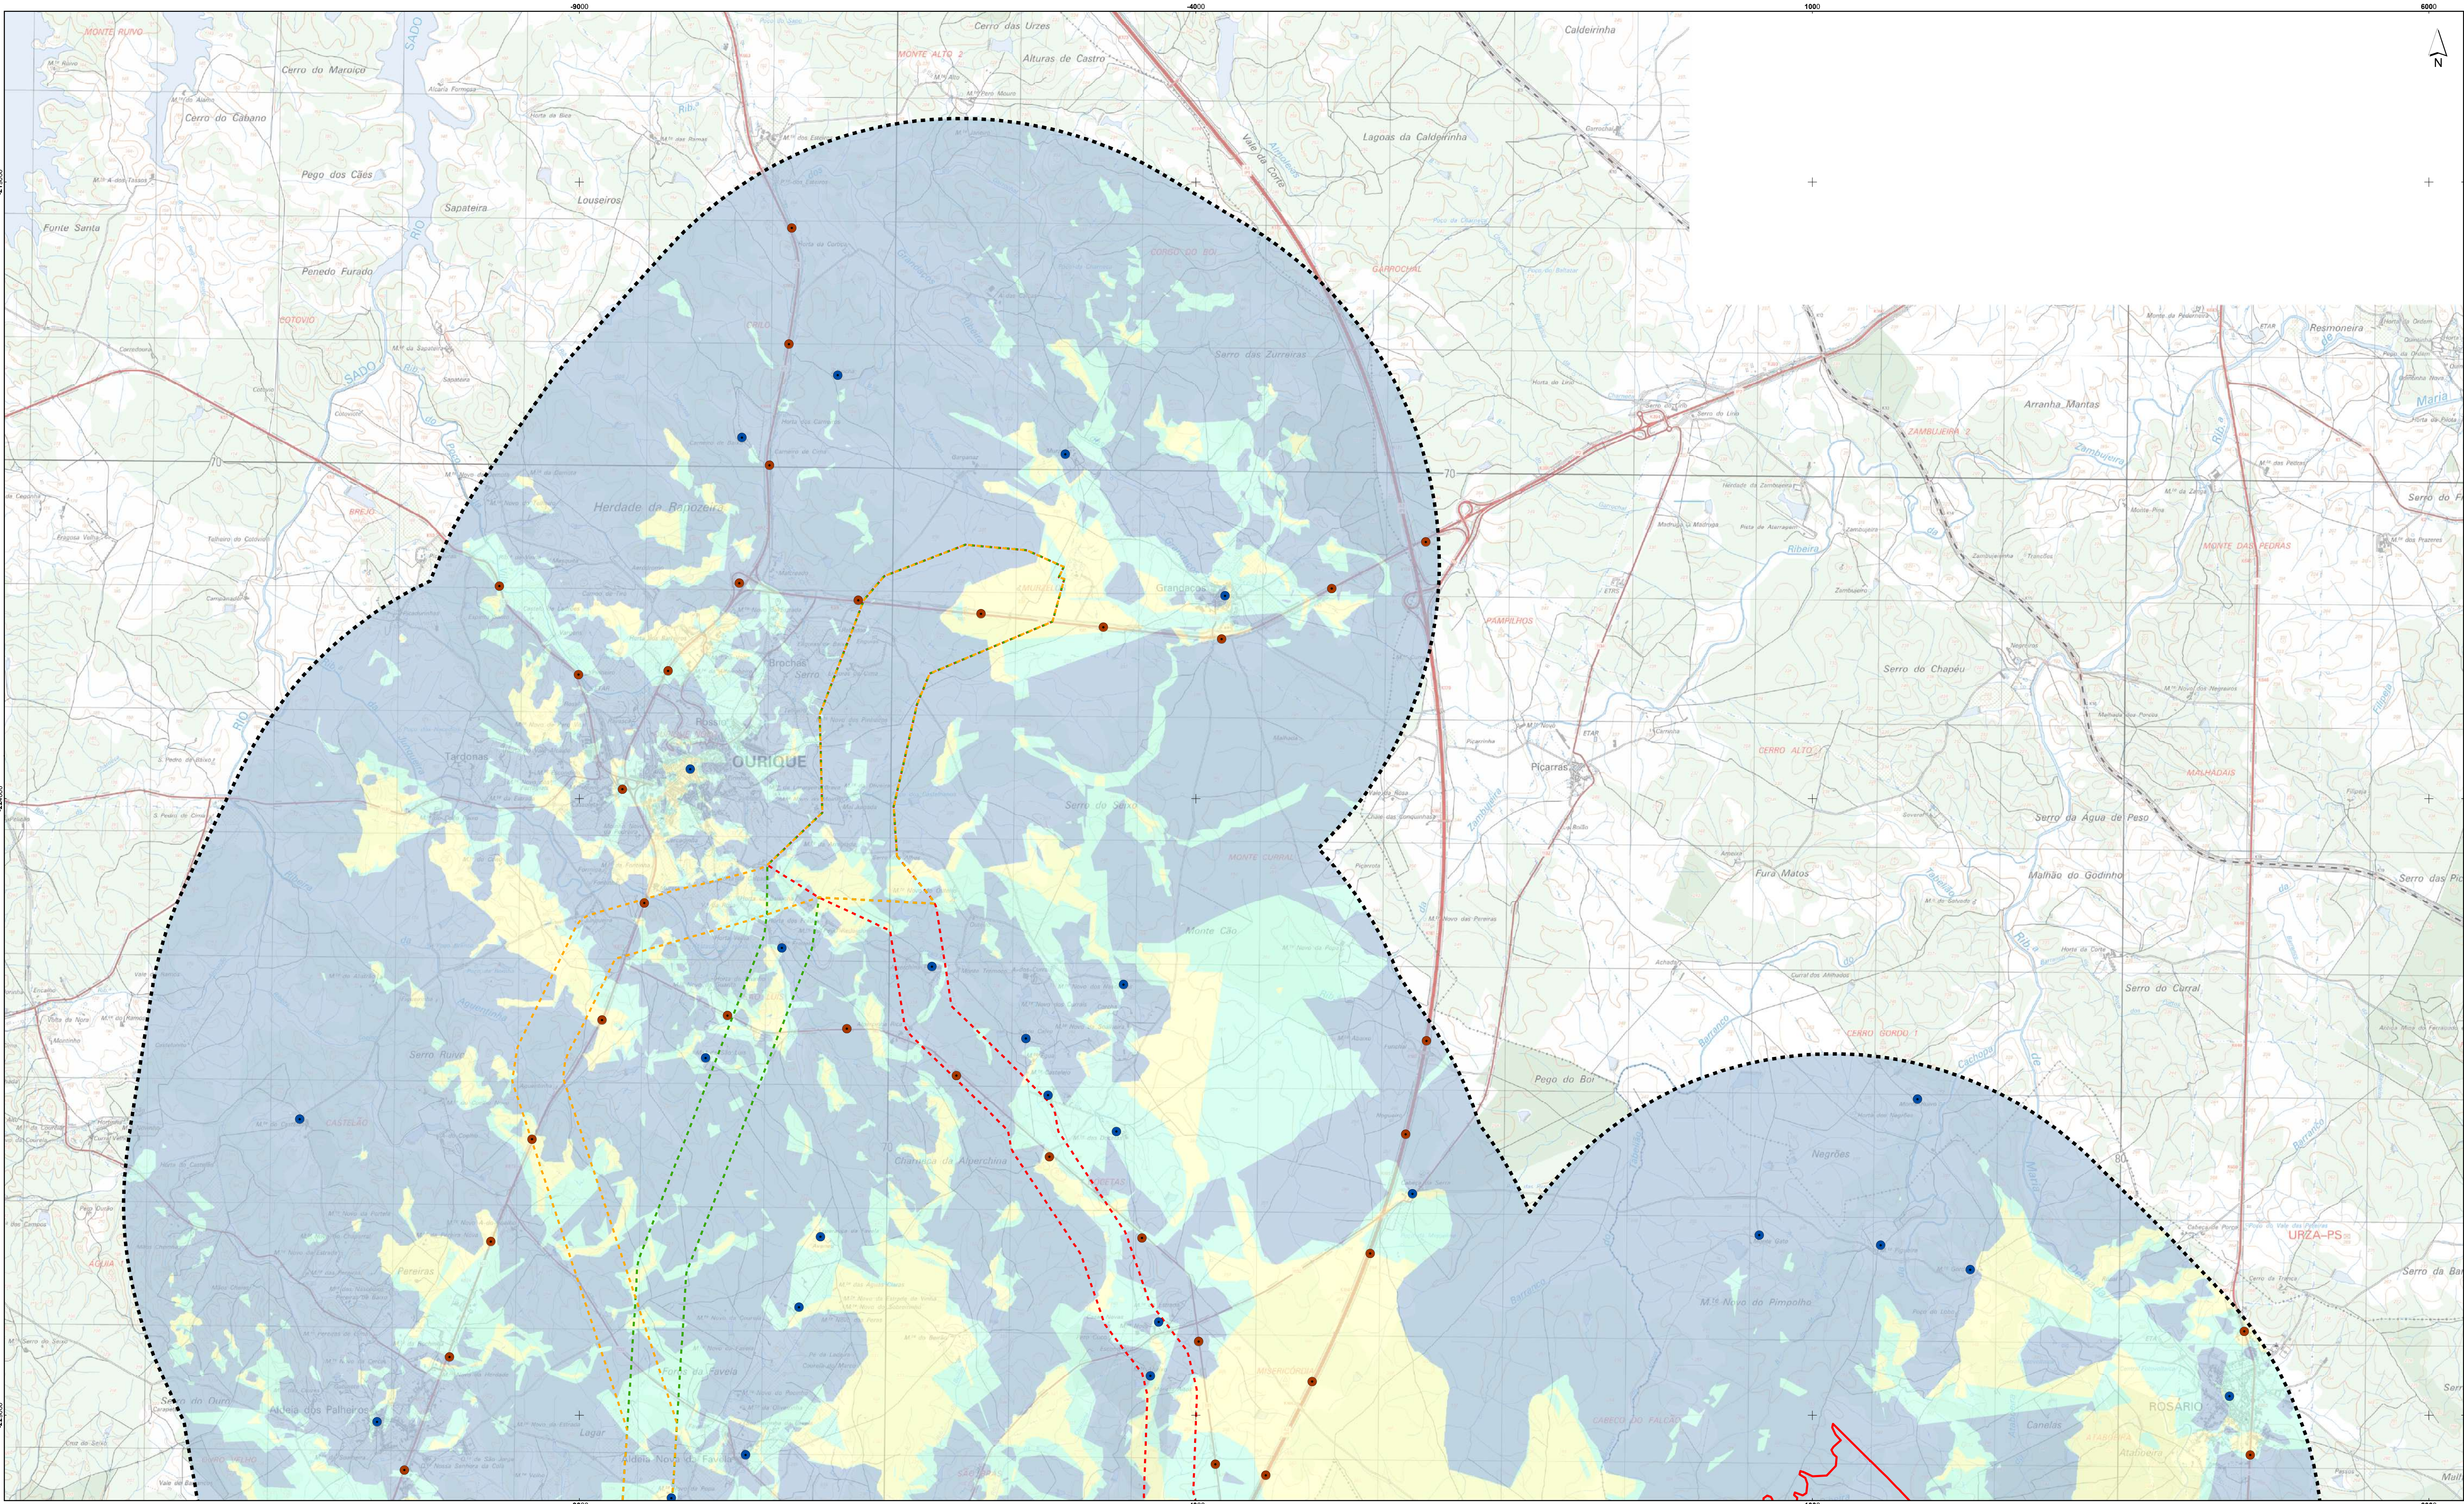

Fonte: Extrato da Carta Militar de Portugal, folhas nº 547, 555, 556, 563 e 564, escala 1:25 000, CIGeD.
Sistema de Coordenadas: ETRS89/PT-TM06
Elipsóide: GRS80
Projeção: Transversa de Mercator

Pontos de observação

- Permanentes
- Temporários

Capacidade de Absorção Visual

- Elevada
- Média
- Baixa

Central Fotovoltaica de Almodôvar

- Área de Estudo da Central Fotovoltaica
- Área de Estudo da Paisagem

Linha Elétrica a 150kV


- Alternativa A
- Alternativa B
- Alternativa C

Esquema de Folhas



Estudo de Impacte Ambiental da Central Fotovoltaica de Almodôvar e Linha Elétrica a 150 kV					
Capacidade de Absorção Visual (CAV)					
DATA:	Agosto 2022	DESENHOU:	ANM	PROJECTOU:	MCC
FOLHA:	1/2	A1		ESCALA:	1/25000
				DESENHO Nº:	24



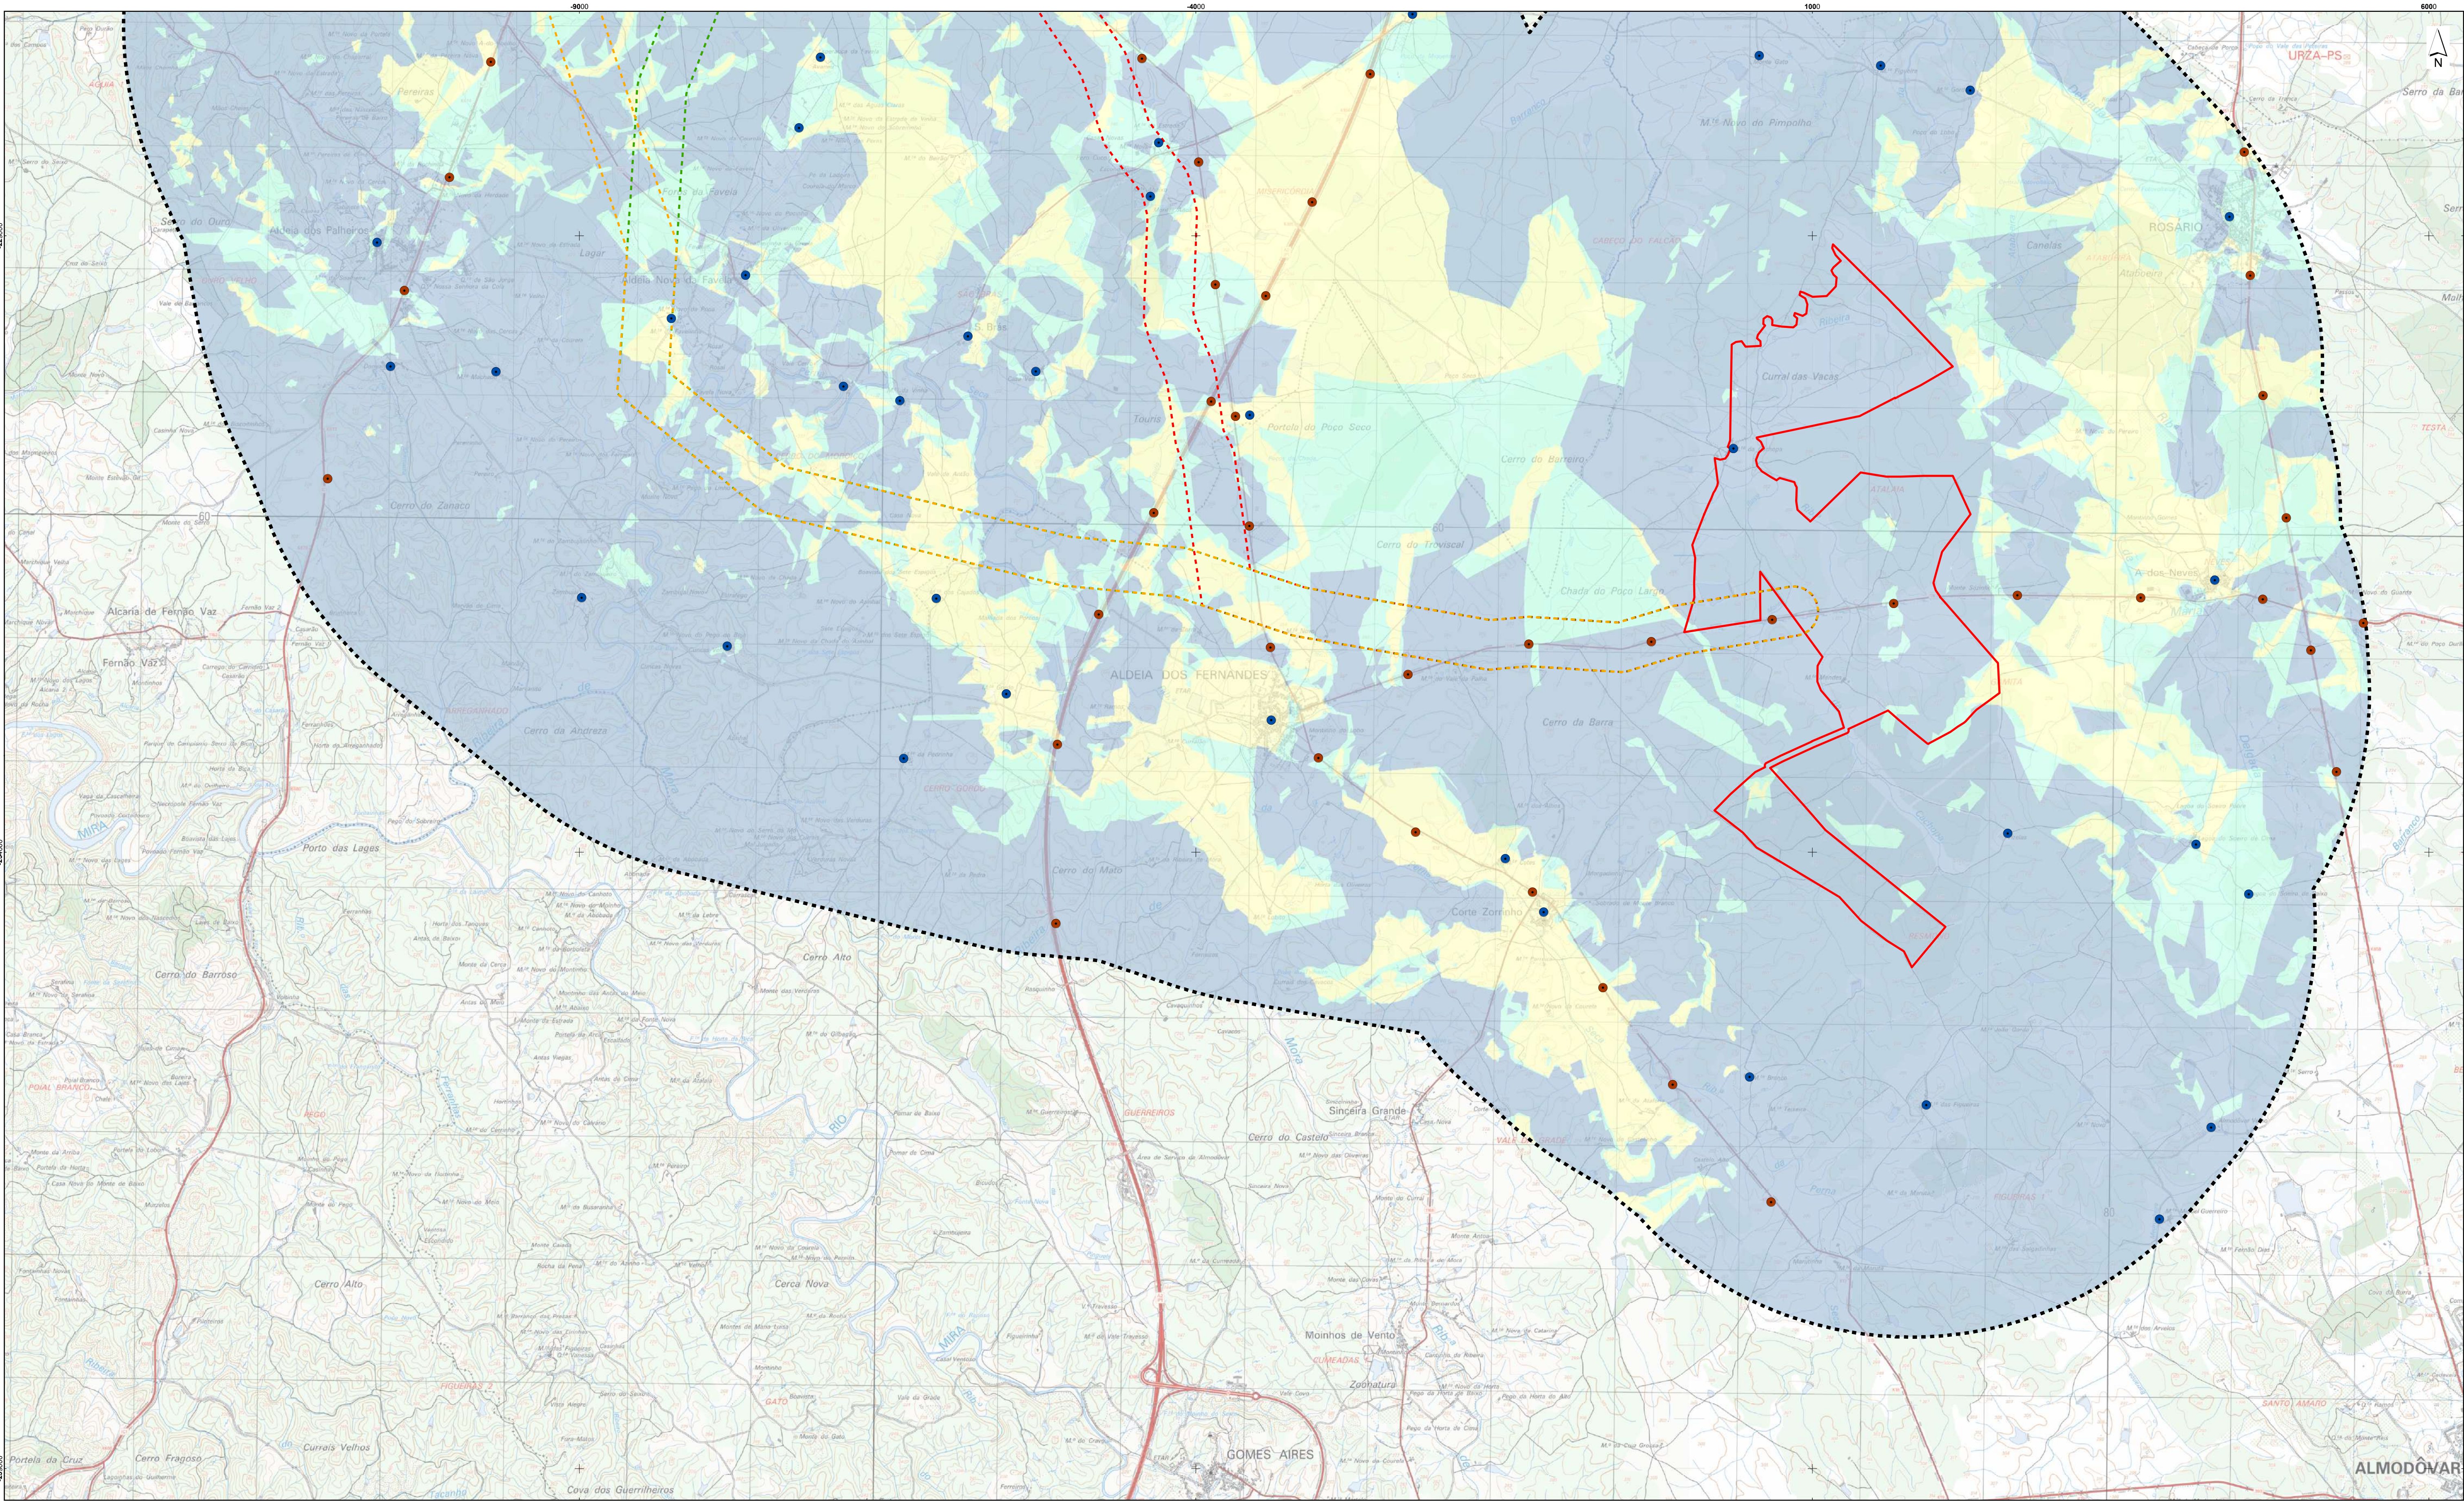

Fonte: Extrato da Carta Militar de Portugal, folhas nº 547, 555, 556, 563 e 564, escala 1:25 000, CIGeM2
Sistema de Coordenadas: ETRS89/PT-TM06
Elipsóide: GRS80
Projeção: Transversa de Mercator

Pontos de observação

- Permanentes
- Temporários

Capacidade de Absorção Visual

- Elevada
- Média
- Baixa

Central Fotovoltaica de Almodôvar

- Área de Estudo da Central Fotovoltaica
- Área de Estudo da Paisagem

Linha Elétrica a 150kV

- Alternativa A
- Alternativa B
- Alternativa C


Esquema de Folhas



0 500 1 000 m

Estudo de Impacte Ambiental da Central Fotovoltaica de Almodôvar e Linha Elétrica a 150 kV					
Capacidade de Absorção Visual (CAV)					
DATA:	Agosto 2022	DESENHO:	ANM	PROJECTO:	MCC
FOLHA:	2/2	A1		ESCALA:	1/25000
DESENHO Nº:					24



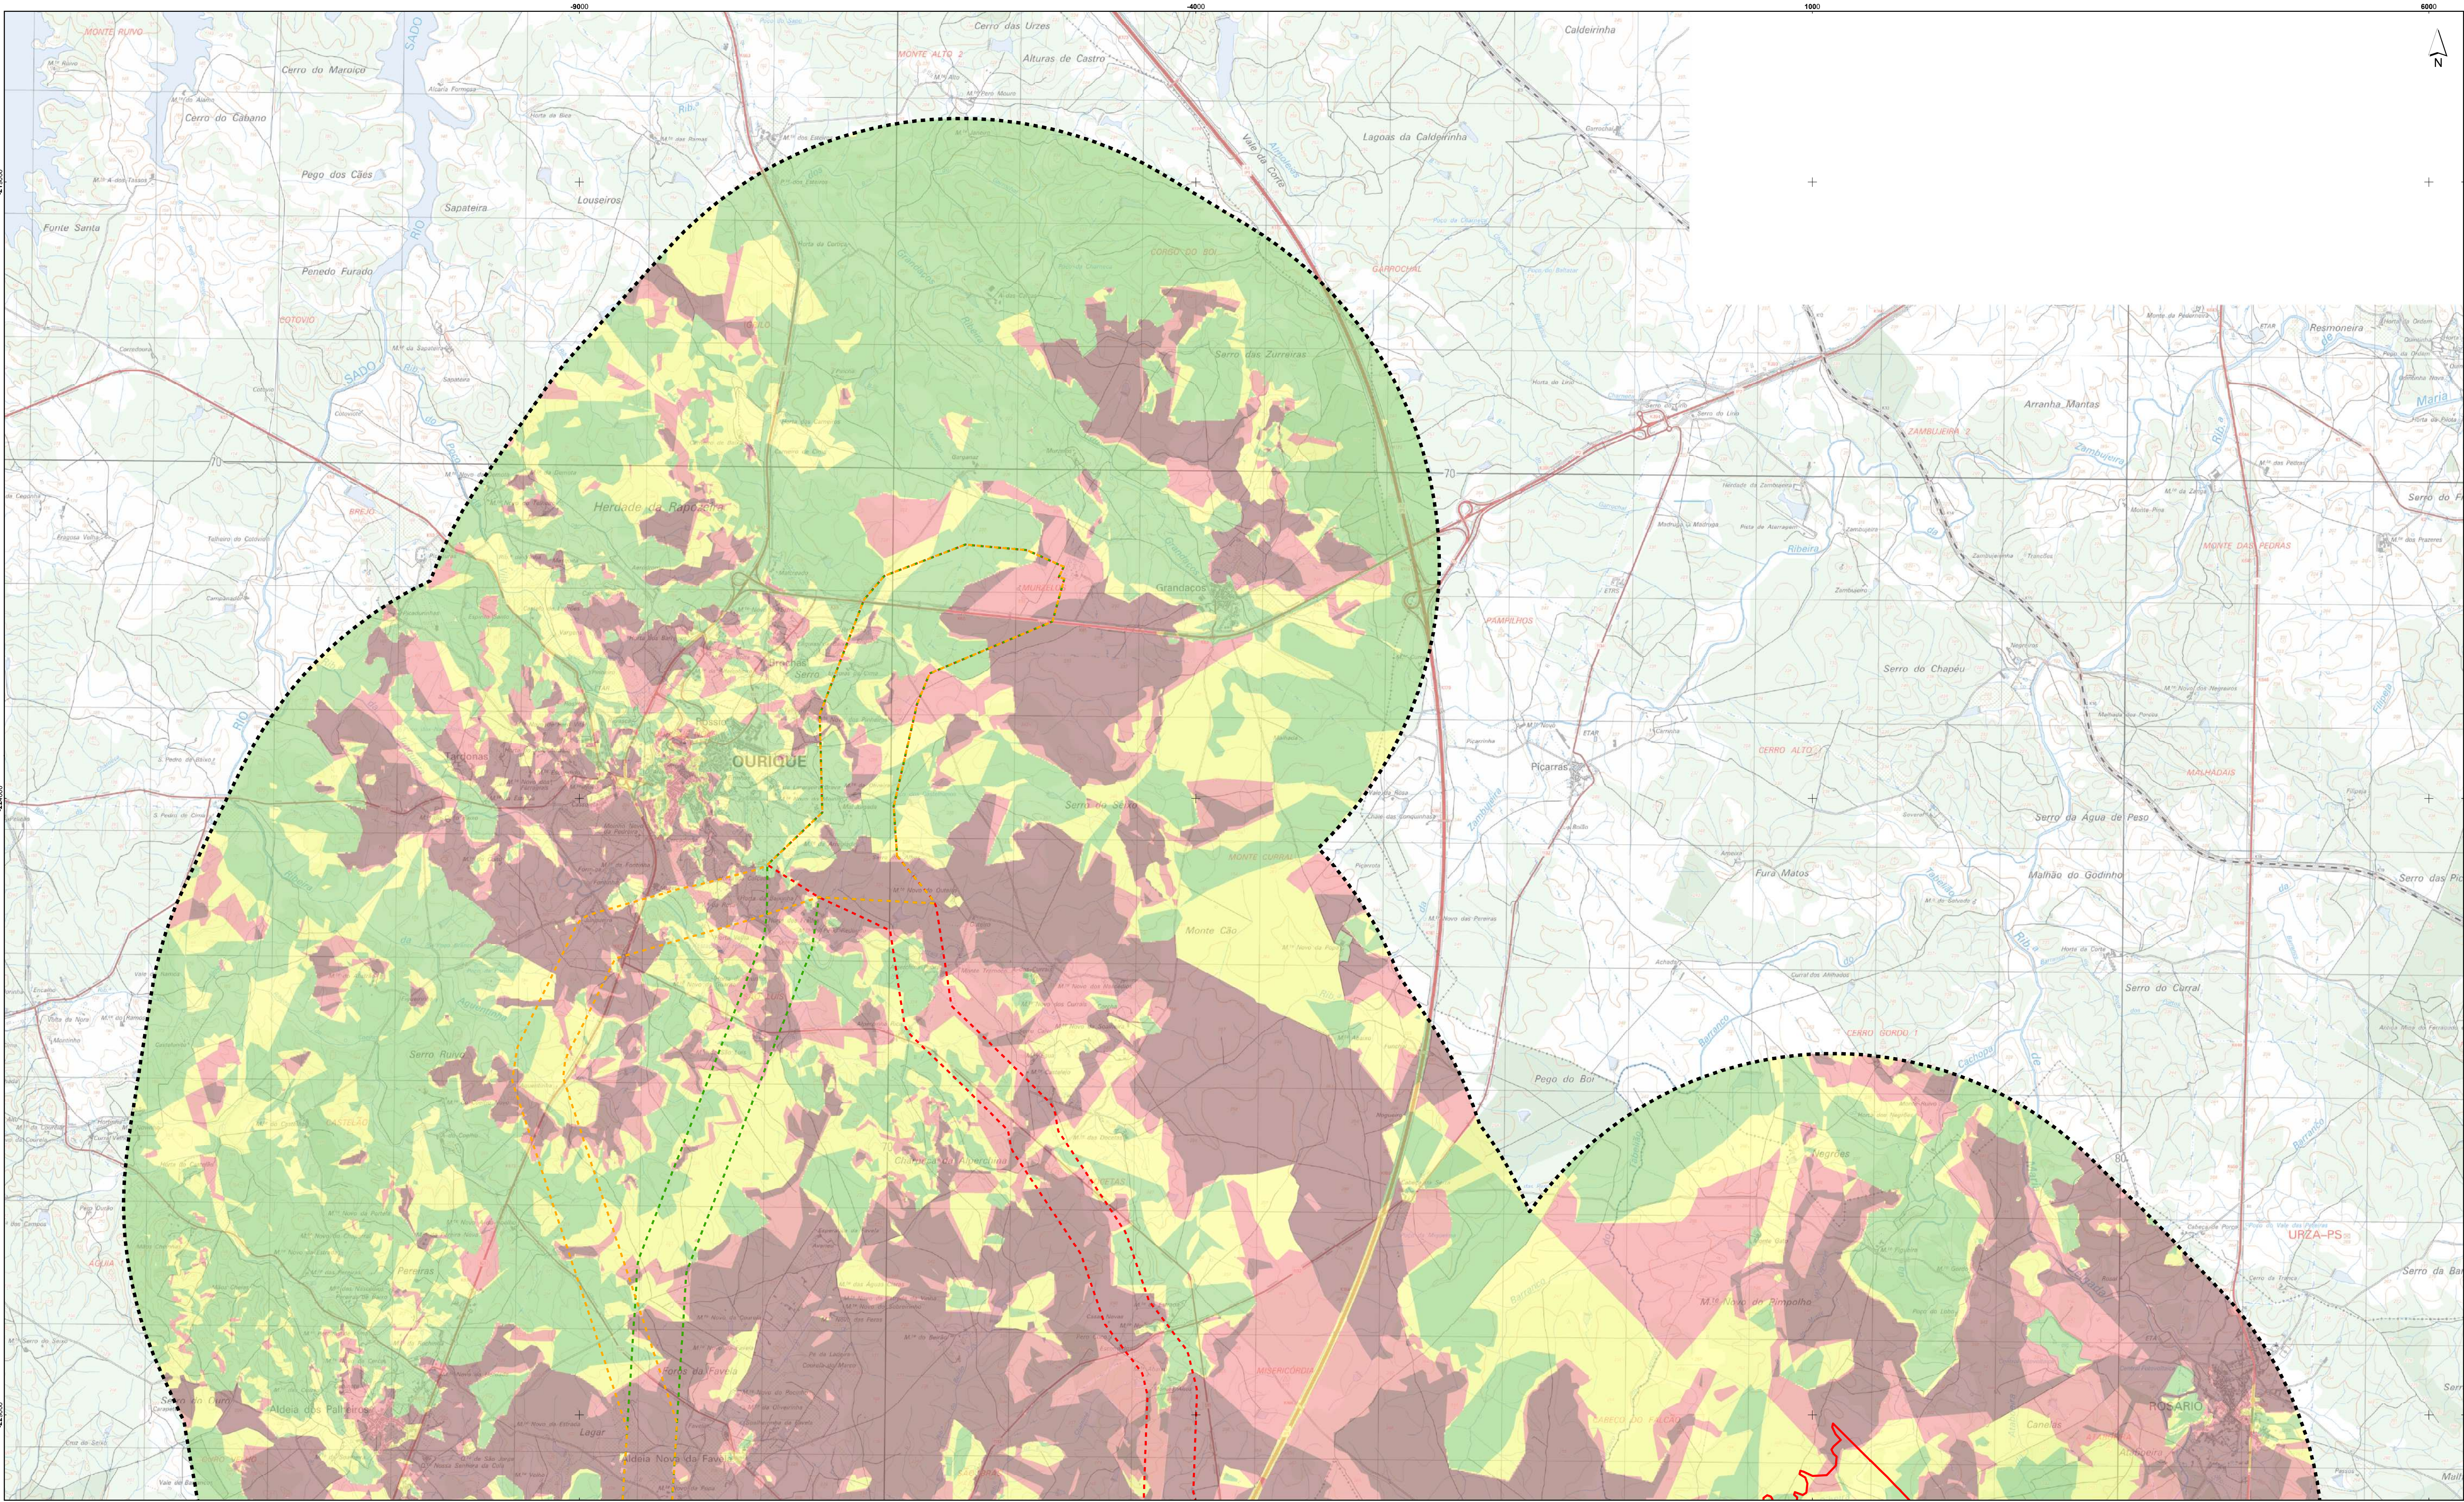

Fonte: Extrato da Carta Militar de Portugal, folhas nº 547, 555, 556, 563 e 564, escala 1:25 000, CIGOTC
Sistema de Coordenadas: ETRS89/PT-TM06
Elipsóide: GRS80
Projeção: Transversa de Mercator

Sensibilidade Visual da Paisagem

- Muito elevada
- Elevada
- Média
- Baixa

Central Fotovoltaica de Almodôvar

- Área de Estudo da Central Fotovoltaica
- Área de Estudo da Paisagem

Linha Elétrica a 150kV


- Alternativa A
- Alternativa B
- Alternativa C

Esquema de Folhas



Estudo de Impacte Ambiental da Central Fotovoltaica de Almodôvar e Linha Elétrica a 150 kV					
Sensibilidade Visual da Paisagem (SVP)					
DATA:	Agosto 2022	DESENHOU:	ANM	PROJECOTU:	MCC
FOLHA:	1/2	A1		ESCALA:	1/25000
				DESENHO Nº:	25



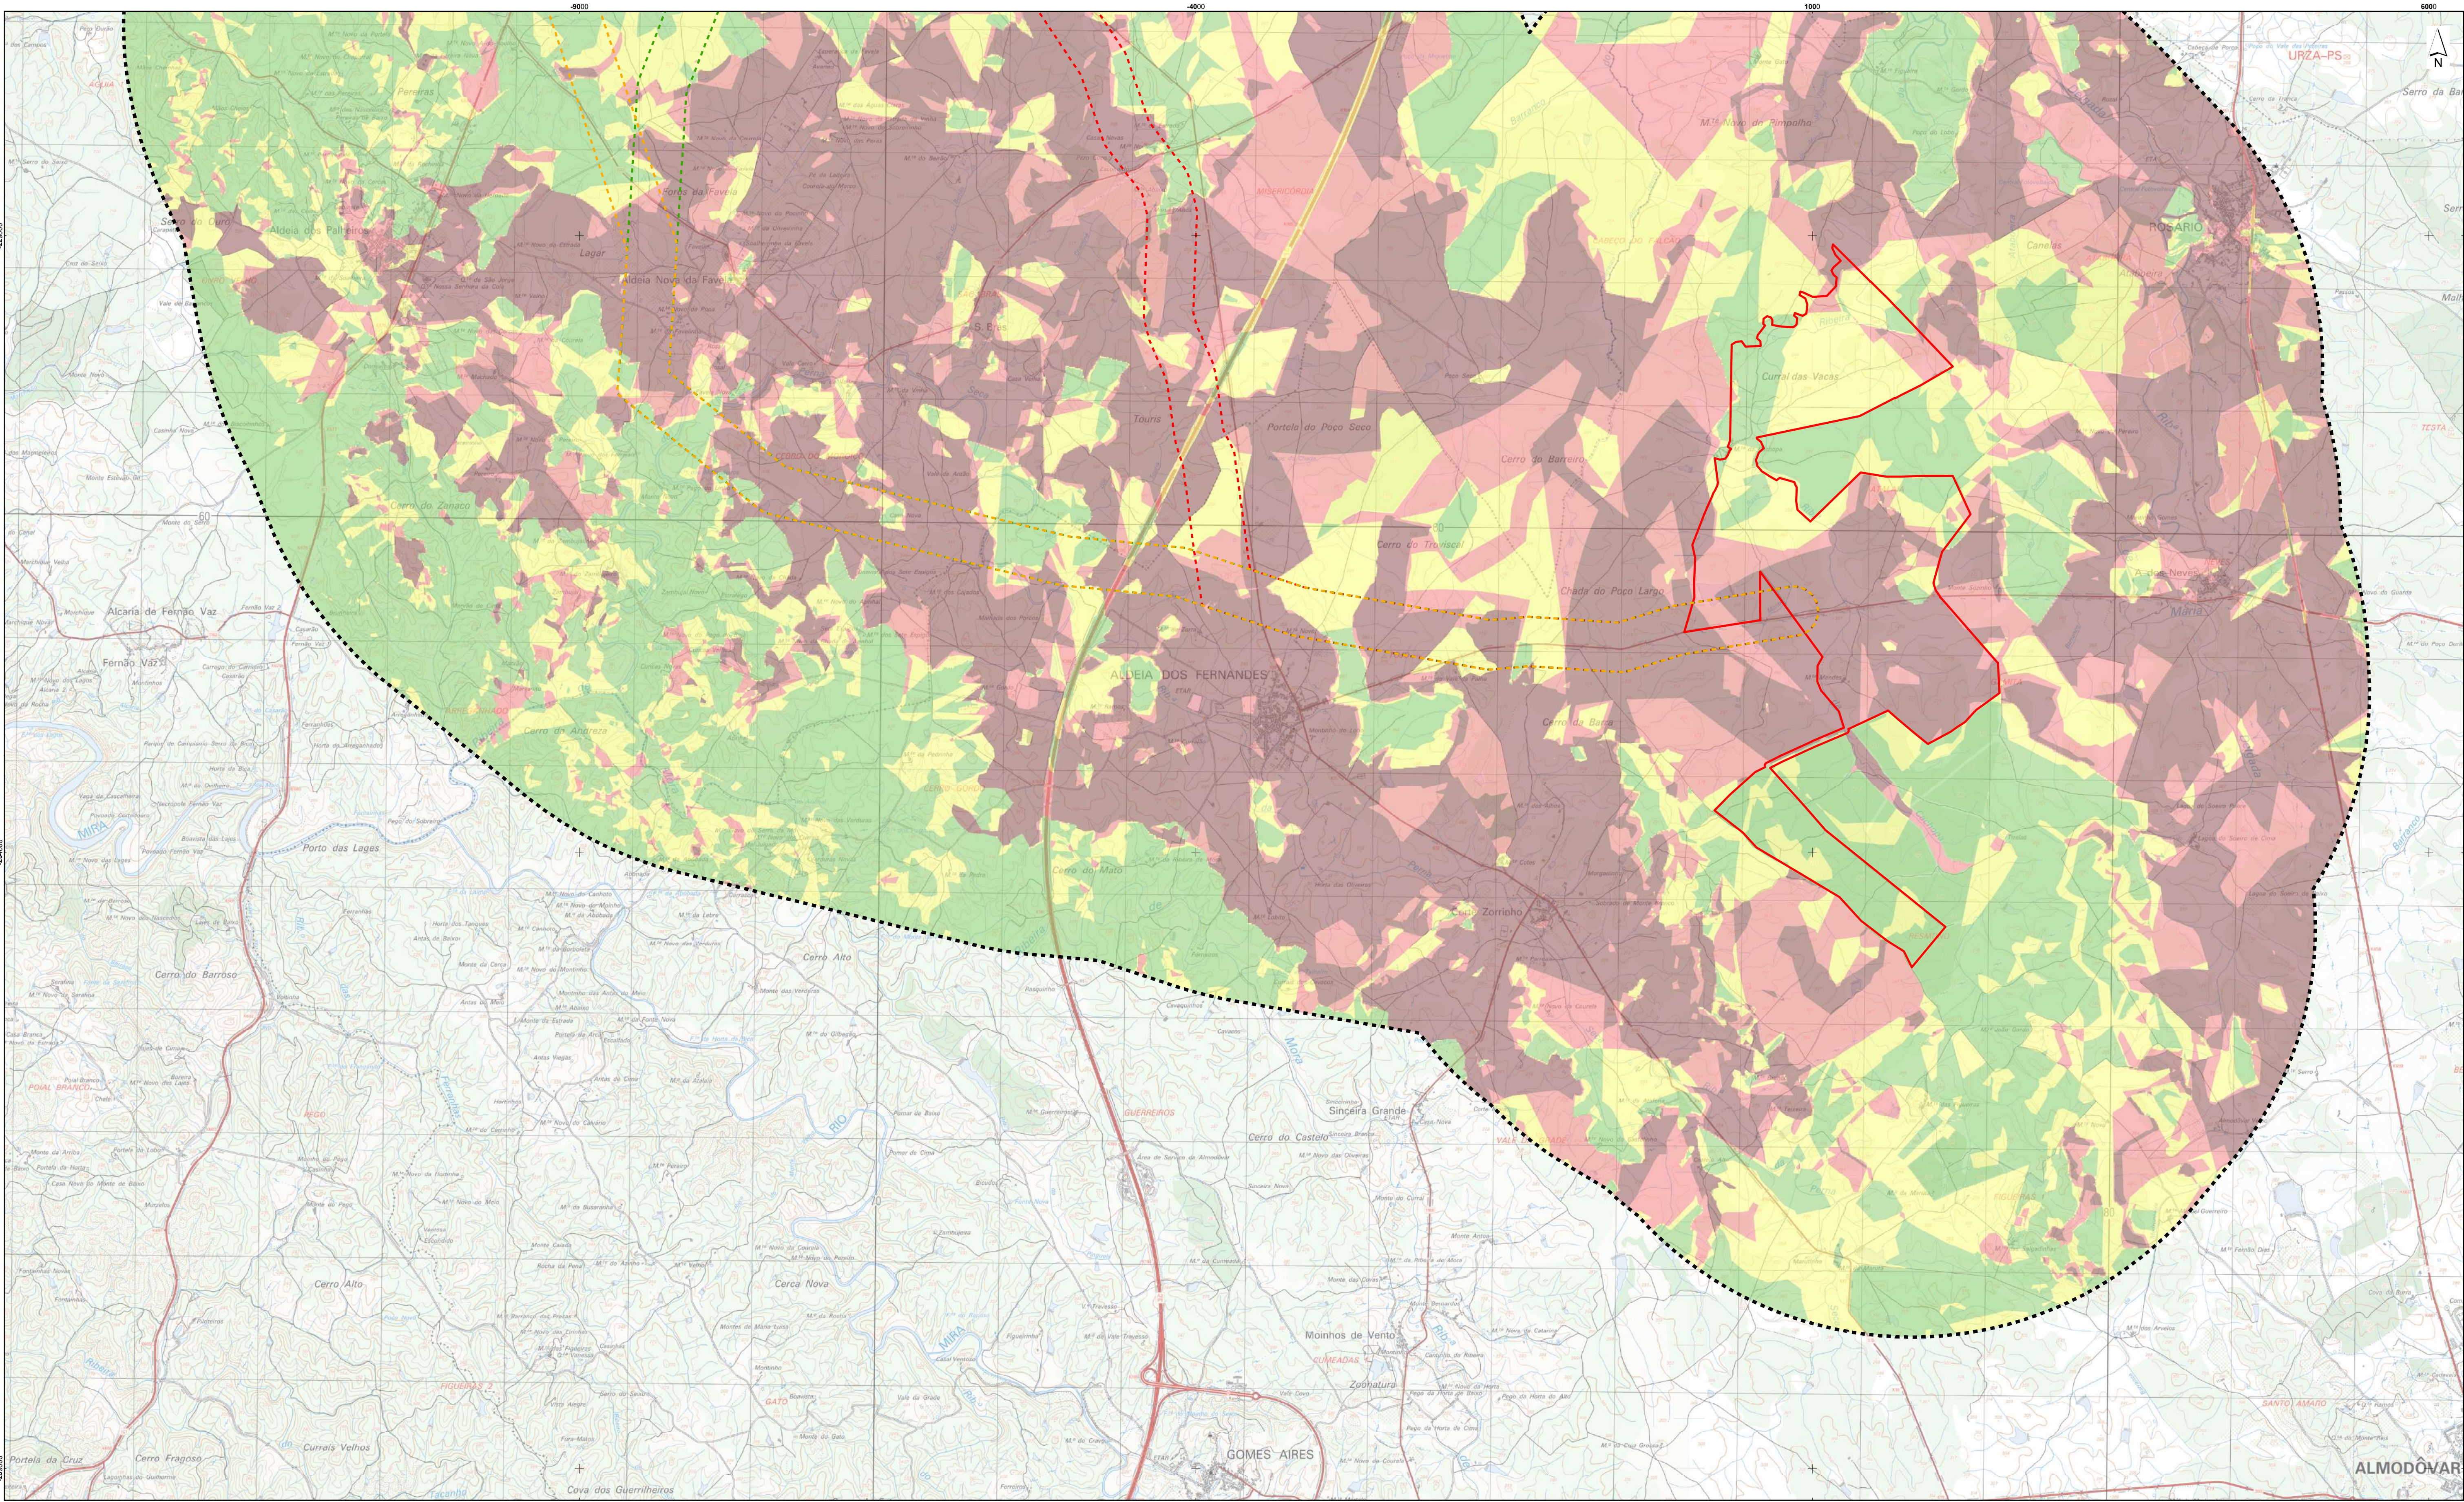

Fonte: Extrato da Carta Militar de Portugal, folhas nº 547, 555, 556, 563 e 564, escala 1:25 000, CIGeM2
Sistema de Coordenadas: ETRS89/PT-TM06
Elipsóide: GRS80
Projeção: Transversa de Mercator

Sensibilidade Visual da Paisagem

- Muito elevada
- Elevada
- Média
- Baixa


Central Fotovoltaica de Almodôvar

- Área de Estudo da Central Fotovoltaica
- Área de Estudo da Paisagem

Linha Elétrica a 150kV

- Alternativa A
- Alternativa B
- Alternativa C


Esquema de Folhas

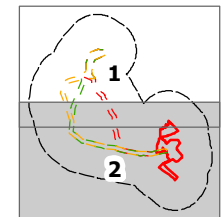

0 500 1 000 m

Estudo de Impacte Ambiental da Central Fotovoltaica de Almodôvar e Linha Elétrica a 150 kV					
Sensibilidade Visual da Paisagem (SVP)					
DATA:	Agosto 2022	DESENHOU:	ANM	PROJECTOU:	MCC
FOLHA:	2/2	A1		ESCALA:	1/25000
				DESENHO Nº:	25



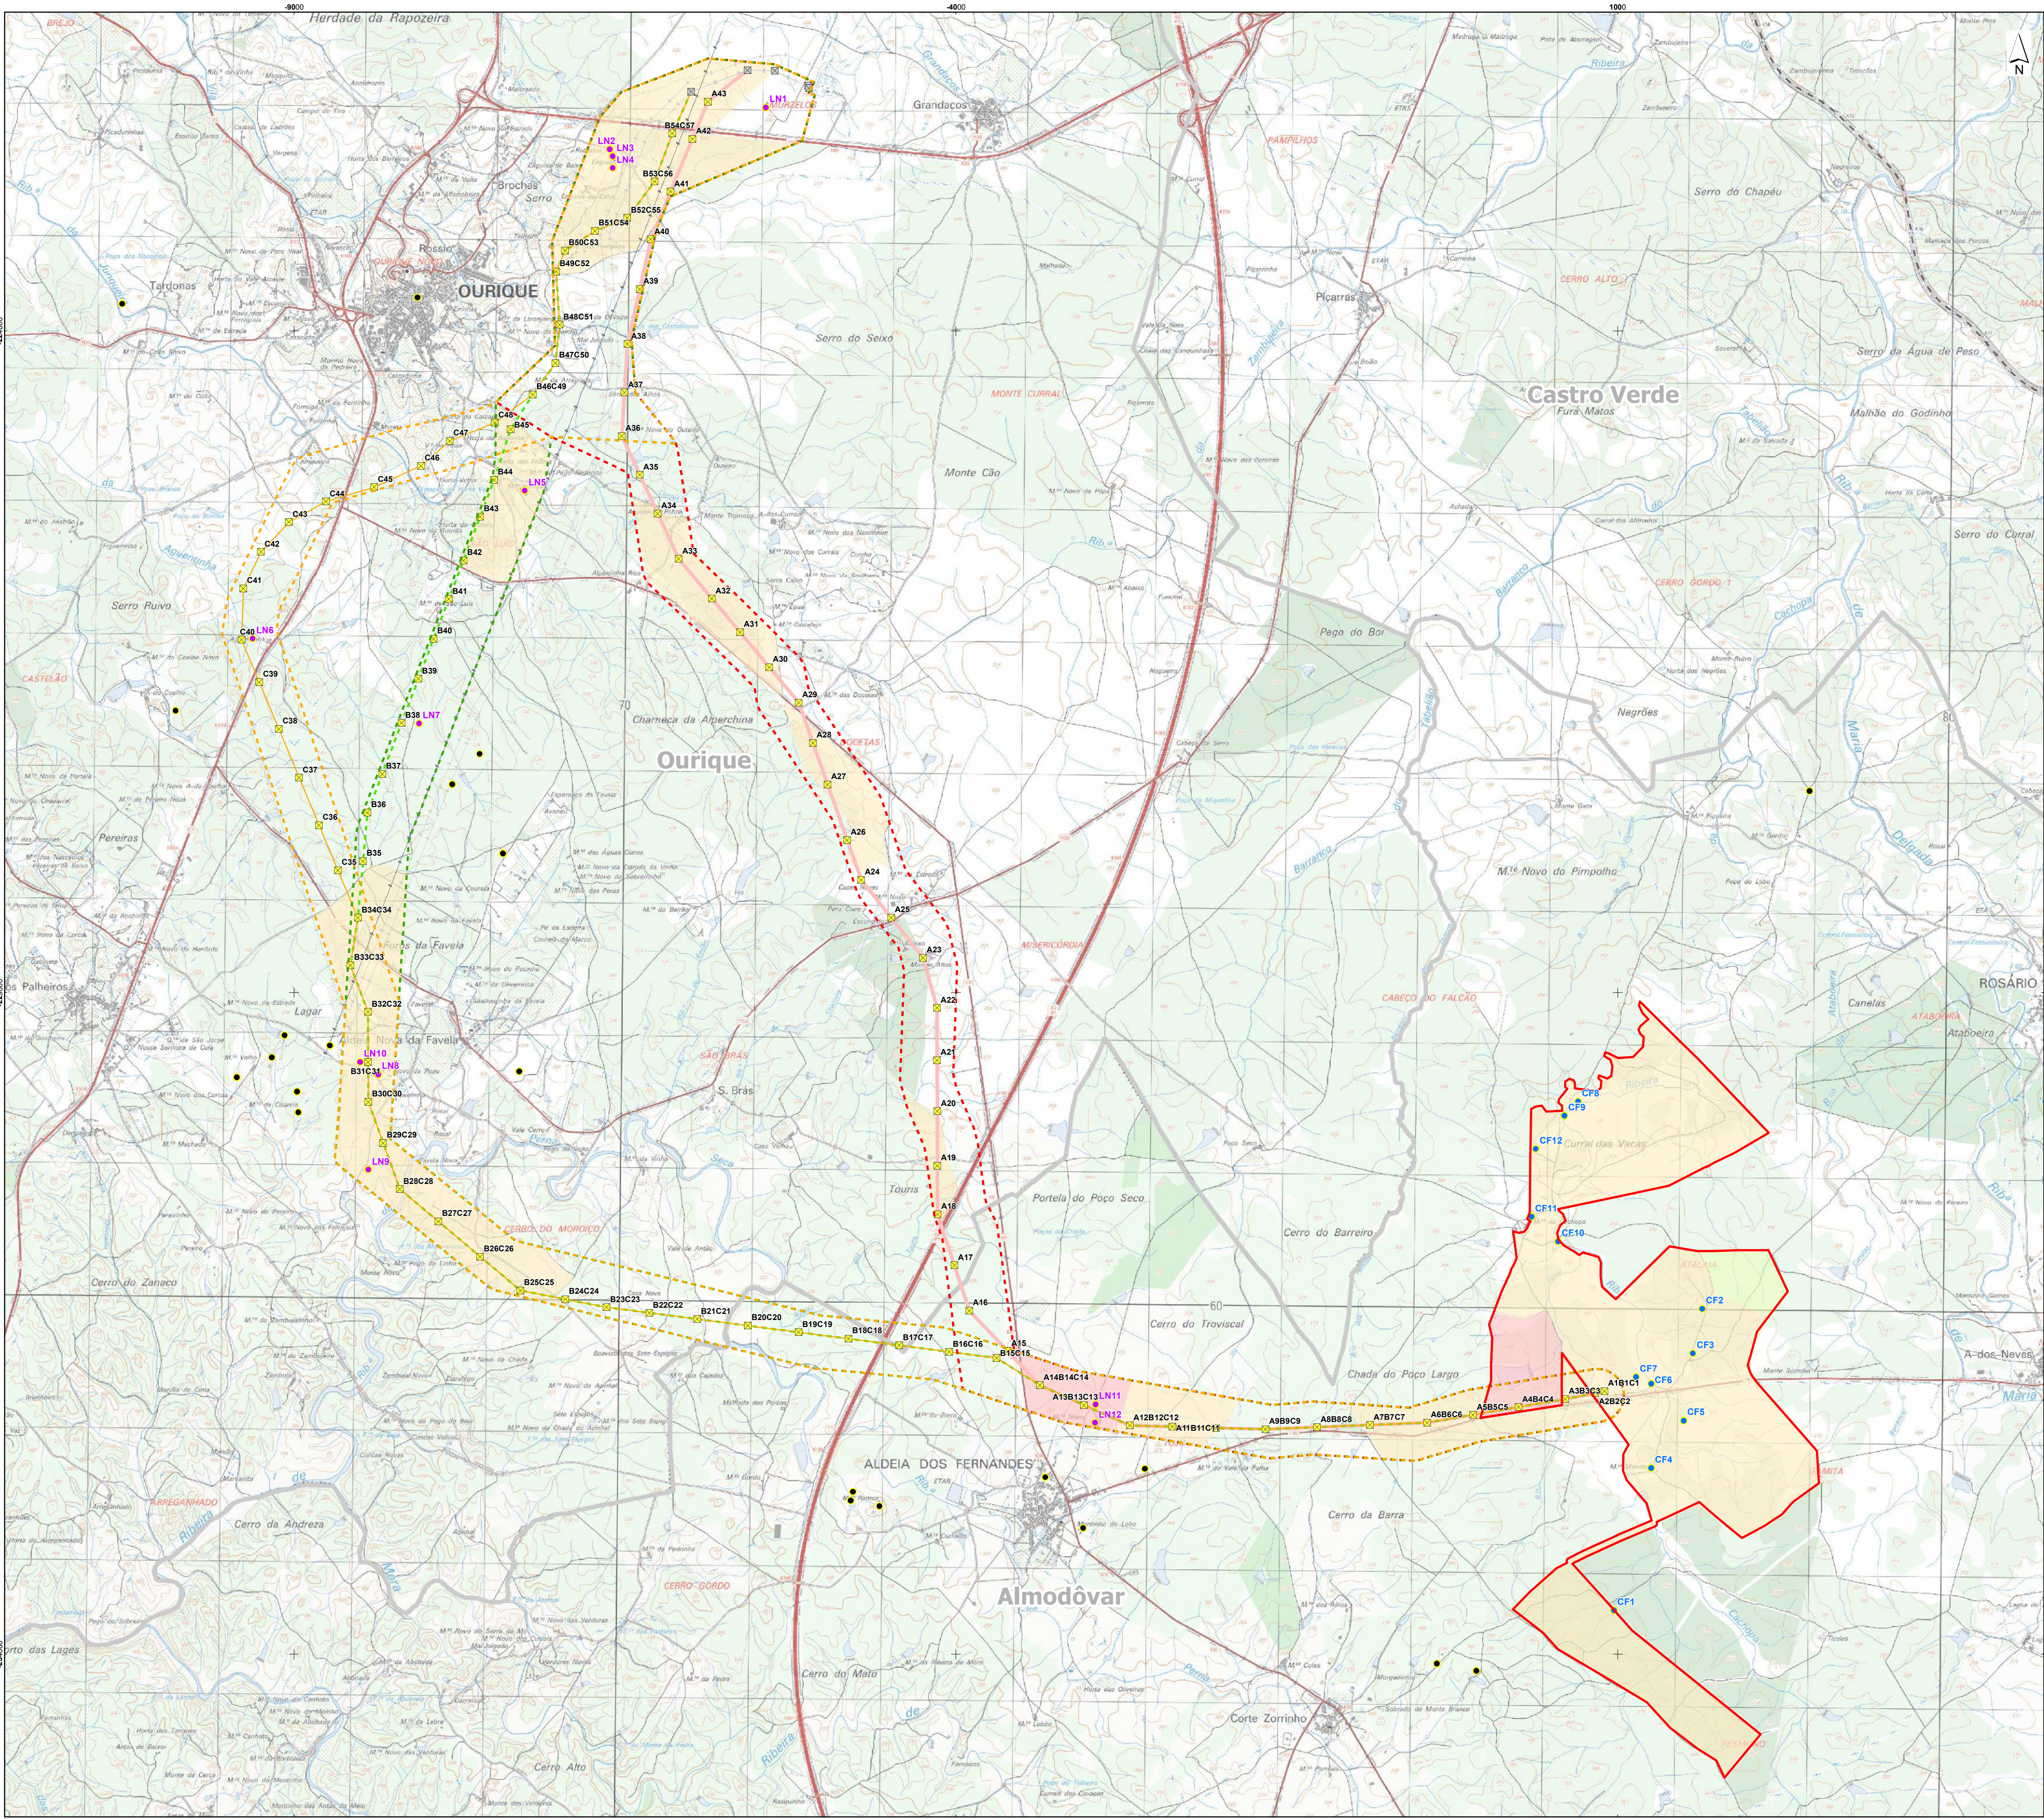

Fonte: Extrato da Carta Militar de Portugal, folhas nº 547, 555, 556, 563 e 564, escala: 1:25 000, CIGOC®
Sistema de Coordenadas: ETRS89/PT-TM06
Elipsóide: GR500
Projeção: Transversa de Mercator

0 500 1,000 m

Central Fotovoltaica de Almodôvar

Área de Estudo

Linha Elétrica a 150kV (Corredores)

Alternativa A
Alternativa B
Alternativa C

Linha Elétrica a 150kV

Alternativa A e Apoios a instalar
Alternativa B e Apoios a instalar
Alternativa C e Apoios a instalar

Linhas da Rede Nacional de Transporte (RNT)

Linhas Elétricas existentes
Linhas Elétricas e Apoios projetados

Limites de Concelhos (CAOP 2021, DGT)

Ocorrências Patrimoniais Identificadas na Área de Estudo da Central Fotovoltaica

Ocorrências Patrimoniais
Área de Proteção

Nº	
CF1	Ruína 3 do Monedes
CF2	Atalaia Sítio
CF3	Ruína da Atalaia
CF4	Monte do Mendes
CF5	Ruína dos Mendes
CF6	Poço de Atalaia
CF7	Cercado da Atalaia
CF8	Poço 2 do Curral das Vacas
CF9	Poço 3 do Curral das Vacas
CF10	Poço do Monte da Cachopa
CF11	Monte da Cachopa
CF12	Poço 1 do Curral das Vacas

Ocorrências Patrimoniais Identificadas nos Corredores da Linha Elétrica

Ocorrências Patrimoniais
Área de Proteção

Nº	
LN1	Moinho de Murzêlos
LN2	Poço das Enguias
LN3	Casa das Enguias
LN4	Ruína das Enguias
LN5	Horta dos Frades
LN6	Aguentinha / Terra da Aguentinha
LN7	Favela 3
LN8	Ruína do Monte Novo da Poupa
LN9	Curral da Favelinha
LN10	Ruína do Monte Novo da Poupa
LN11	Curral do Monte Novo
LN12	Monte Novo

Ocorrências Patrimoniais Identificadas nas áreas envolventes das Áreas de Estudo da Central Fotovoltaica e dos Corredores da Linha Elétrica

Ocorrências Patrimoniais

Condições de Visibilidade


Razoável
Muito Condicionada
Condicionada

Estudo de Impacte Ambiental da Central Fotovoltaica de Almodôvar e Linha Elétrica a 150 kV

Património Arqueológico, Arquitetónico e Etnológico e Zonamento das Condições de Visibilidade - Linha Elétrica a 150kV (Corredores) -

DATA:	Novembro 2022	DESENHO:	ANM	PROJECÇÃO:	VERIFICOU:	ESCALA:	DESENHO Nº:
FOLHA:	1/1	A1			MCC	1/25000	26



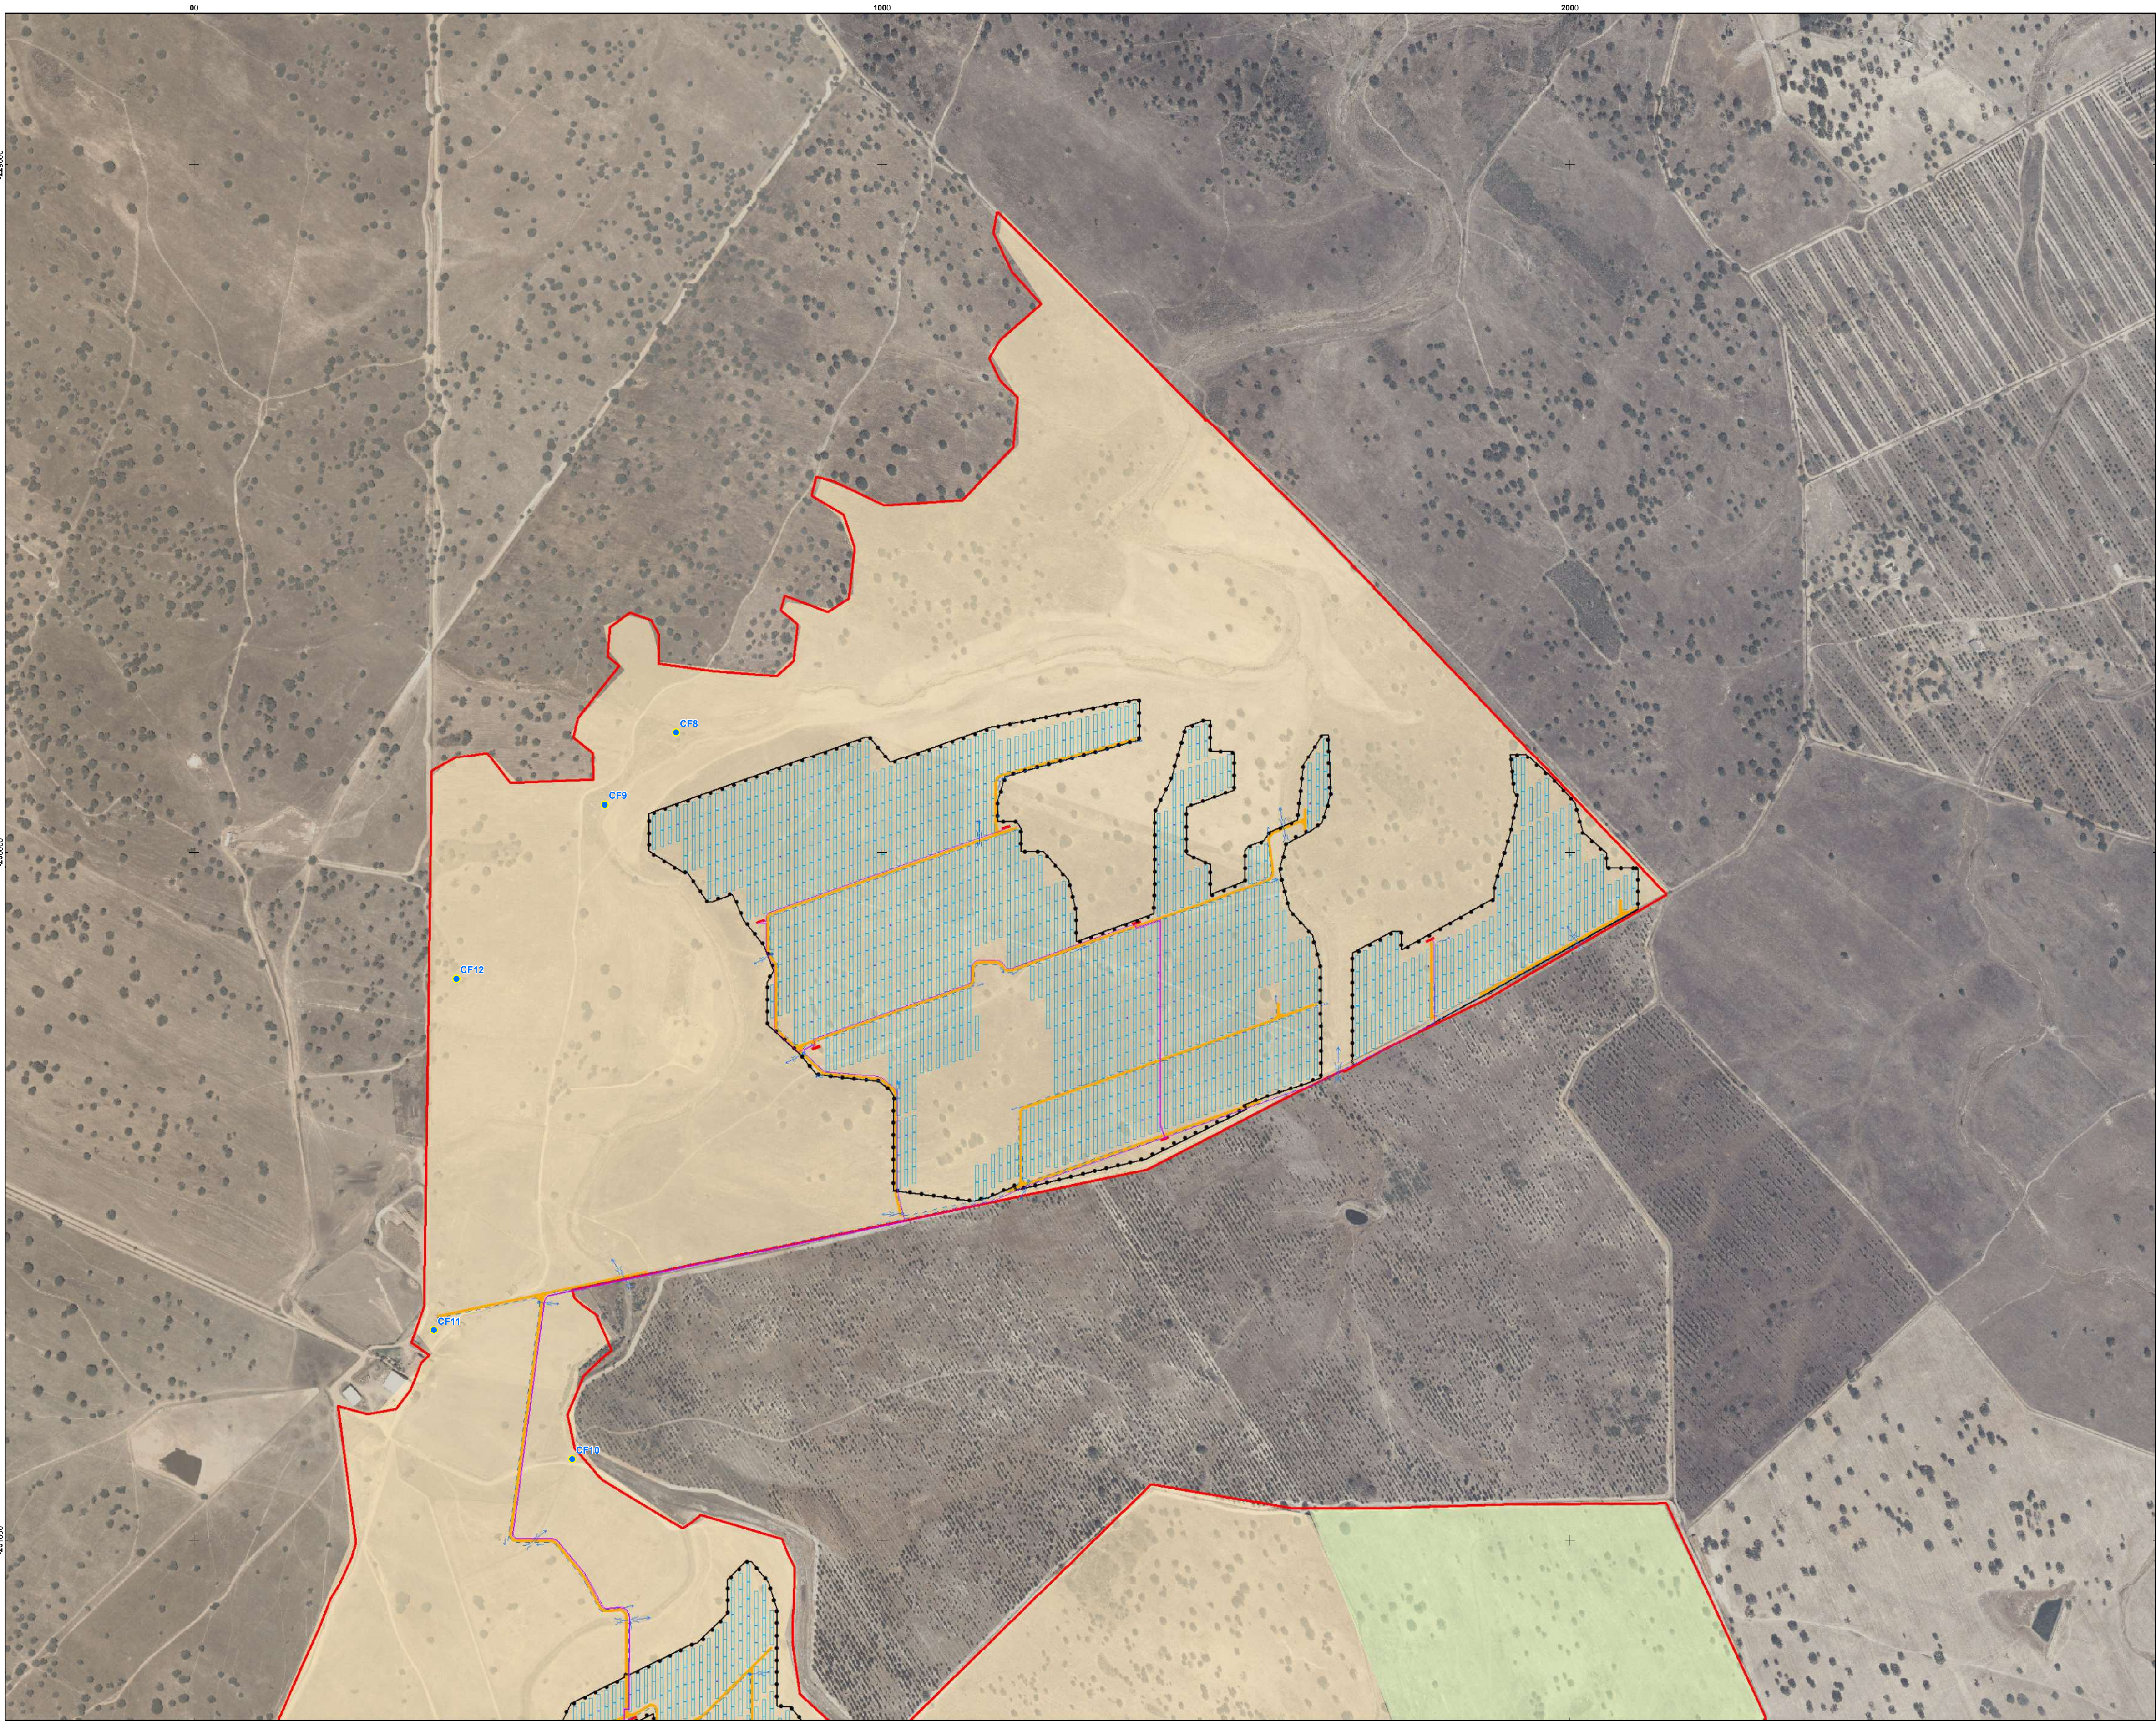

- Central Fotovoltaica de Almodôvar
- Área de Estudo
- Linha Elétrica a 150kV (Corredores)
- Alternativa A
 - Alternativa B
 - Alternativa C
- Elementos de Projeto**
- Central Fotovoltaica de Almodôvar
- Vedação
 - Seguidores
 - Subestação
 - Postos de Transformação
 - Valas de cabos de Média Tensão
 - Acessos a construir
 - Acessos a reabilitar
 - Estaleiro
 - Passagem Hidráulica
- Linha Elétrica a 150kV
- Alternativa A e Apoios a instalar
 - Alternativa B e Apoios a instalar
 - Alternativa C e Apoios a instalar
- Linhas da Rede Nacional de Transporte (RNT)
- Linhas Elétricas existentes
 - Linhas Elétricas e Apoios projetados


- Ocorrências Patrimoniais identificadas na Área de Estudo da Central Fotovoltaica**
- Ocorrências Patrimoniais
 - Área de Proteção

Nº	
CF1	Ruina 3 do Monedes
CF2	Atalaia Sítio
CF3	Ruina da Atalaia
CF4	Monte do Mendes
CF5	Ruina dos Mendes
CF6	Poço de Atalaia
CF7	Cercado da Atalaia
CF8	Poço 2 do Curral das Vacas
CF9	Poço 3 do Curral das Vacas
CF10	Poço do Monte da Cachopa
CF11	Monte da Cachopa
CF12	Poço 1 do Curral das Vacas

- Ocorrências Patrimoniais identificadas nas áreas envolventes das Áreas de Estudo da Central Fotovoltaica e dos Corredores da Linha Elétrica**
- Ocorrências Patrimoniais

- Condições de Visibilidade**
- Razoável
 - Condicionada
 - Muito Condicionada

Esquema de folhas

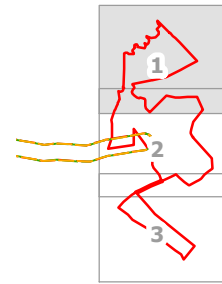





Central Fotovoltaica de Almodôvar

Área de Estudo

Linha Elétrica a 150kV (Corredores)

- Alternativa A
- Alternativa B
- Alternativa C

Elementos de Projeto

Central Fotovoltaica de Almodôvar

- Vedação
- Seguidores
- Subestação
- Postos de Transformação
- Valas de cabos de Média Tensão
- Acessos a construir
- Acessos a reabilitar
- Estaleiro
- Passagem Hidráulica

Linha Elétrica a 150kV

- Alternativa A e Apoios a instalar
- Alternativa B e Apoios a instalar
- Alternativa C e Apoios a instalar

Linhas da Rede Nacional de Transporte (RNT)

- Linhas Elétricas existentes
- Linhas Elétricas e Apoios projetados

Ocorrências Patrimoniais identificadas na Área de Estudo da Central Fotovoltaica

- Ocorrências Patrimoniais
- Área de Proteção

Nº	
CF1	Ruina 3 do Monedes
CF2	Atalaia Sítio
CF3	Ruina da Atalaia
CF4	Monte do Mendes
CF5	Ruina dos Mendes
CF6	Poço de Atalaia
CF7	Cercado da Atalaia
CF8	Poço 2 do Curral das Vacas
CF9	Poço 3 do Curral das Vacas
CF10	Poço do Monte da Cachopa
CF11	Monte da Cachopa
CF12	Poço 1 do Curral das Vacas


Ocorrências Patrimoniais identificadas nas áreas envolventes das Áreas de Estudo da Central Fotovoltaica e dos Corredores da Linha Elétrica


- Ocorrências Patrimoniais

Condições de Visibilidade

- Razoável
- Condicionada
- Muito Condicionada

Esquema de folhas

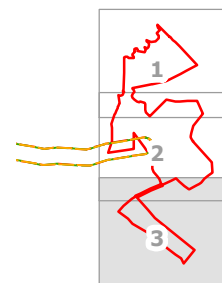

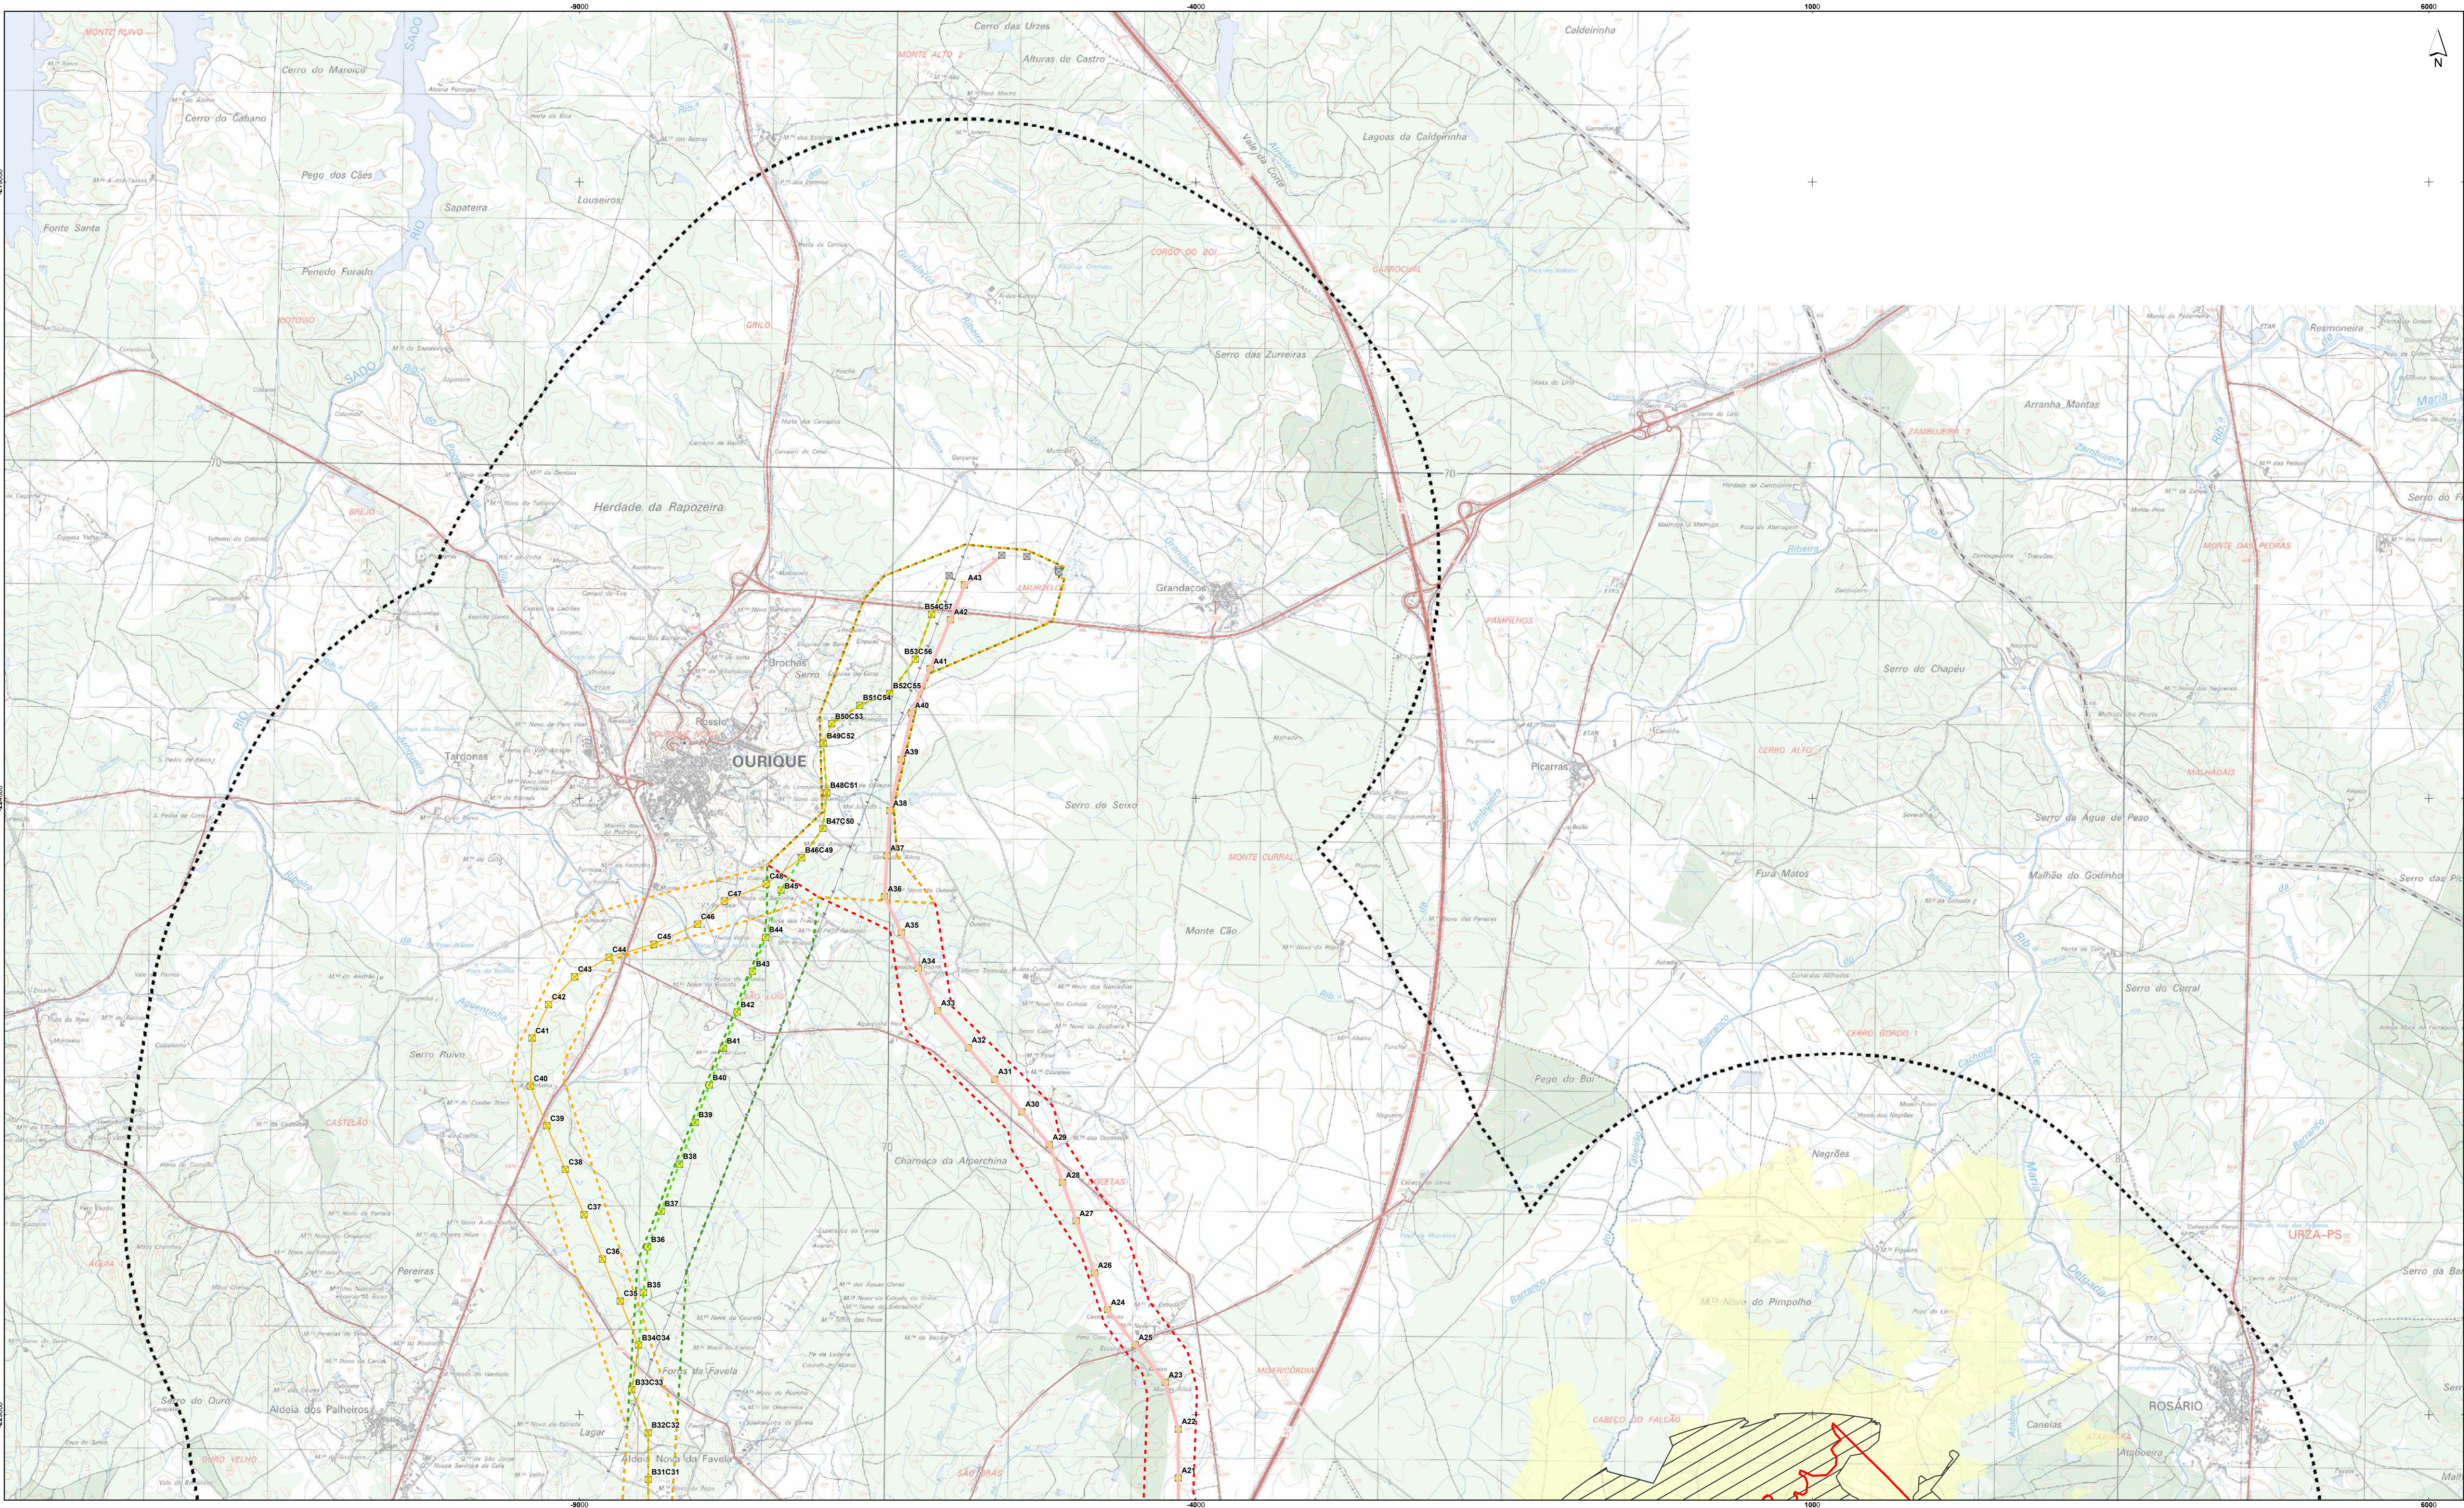

Fonte: Extrato da Carta Militar de Portugal, folhas nº 547, 555, 556, 563 e 564, escala 1:25 000, CIGOTC
Sistema de Coordenadas: ETRS89/PT-TM06
Elipsóide: GRS80
Projeção: Transversa de Mercator

- Painéis fotovoltaicos
- Subestação

- Bacia visual da Central e Subestação
- Áreas visíveis da totalidade da Central
 - Áreas visíveis da Subestação


- Central Fotovoltaica de Almodôvar
- Área de Estudo da Central Fotovoltaica
 - Área de Estudo da Paisagem

- Linha Elétrica a 150kV
- Alternativa A
 - Alternativa B
 - Alternativa C

- Linha Elétrica a 150kV
- Alternativa A e Apoios a instalar
 - Alternativa B e Apoios a instalar
 - Alternativa C e Apoios a instalar


- Linhas da Rede Nacional de Transporte (RNT)
- Linhas Elétricas existentes
 - Linhas Elétricas e Apoios projetados

Esquema de Folhas

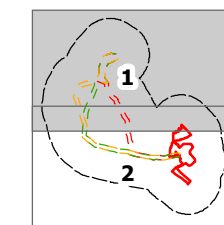

Estudo de Impacte Ambiental da Central Fotovoltaica de Almodôvar e Linha Elétrica a 150 kV					
Bacia Visual da Central Fotovoltaica e Subestação					
DATA:	Agosto 2022	DESENHOU:	ANM	PROJECTOU:	MCC
FOLHA:	1/2	A1		VERIFICOU:	
ESCALA:	1/25000	DESENHO Nº:	27		



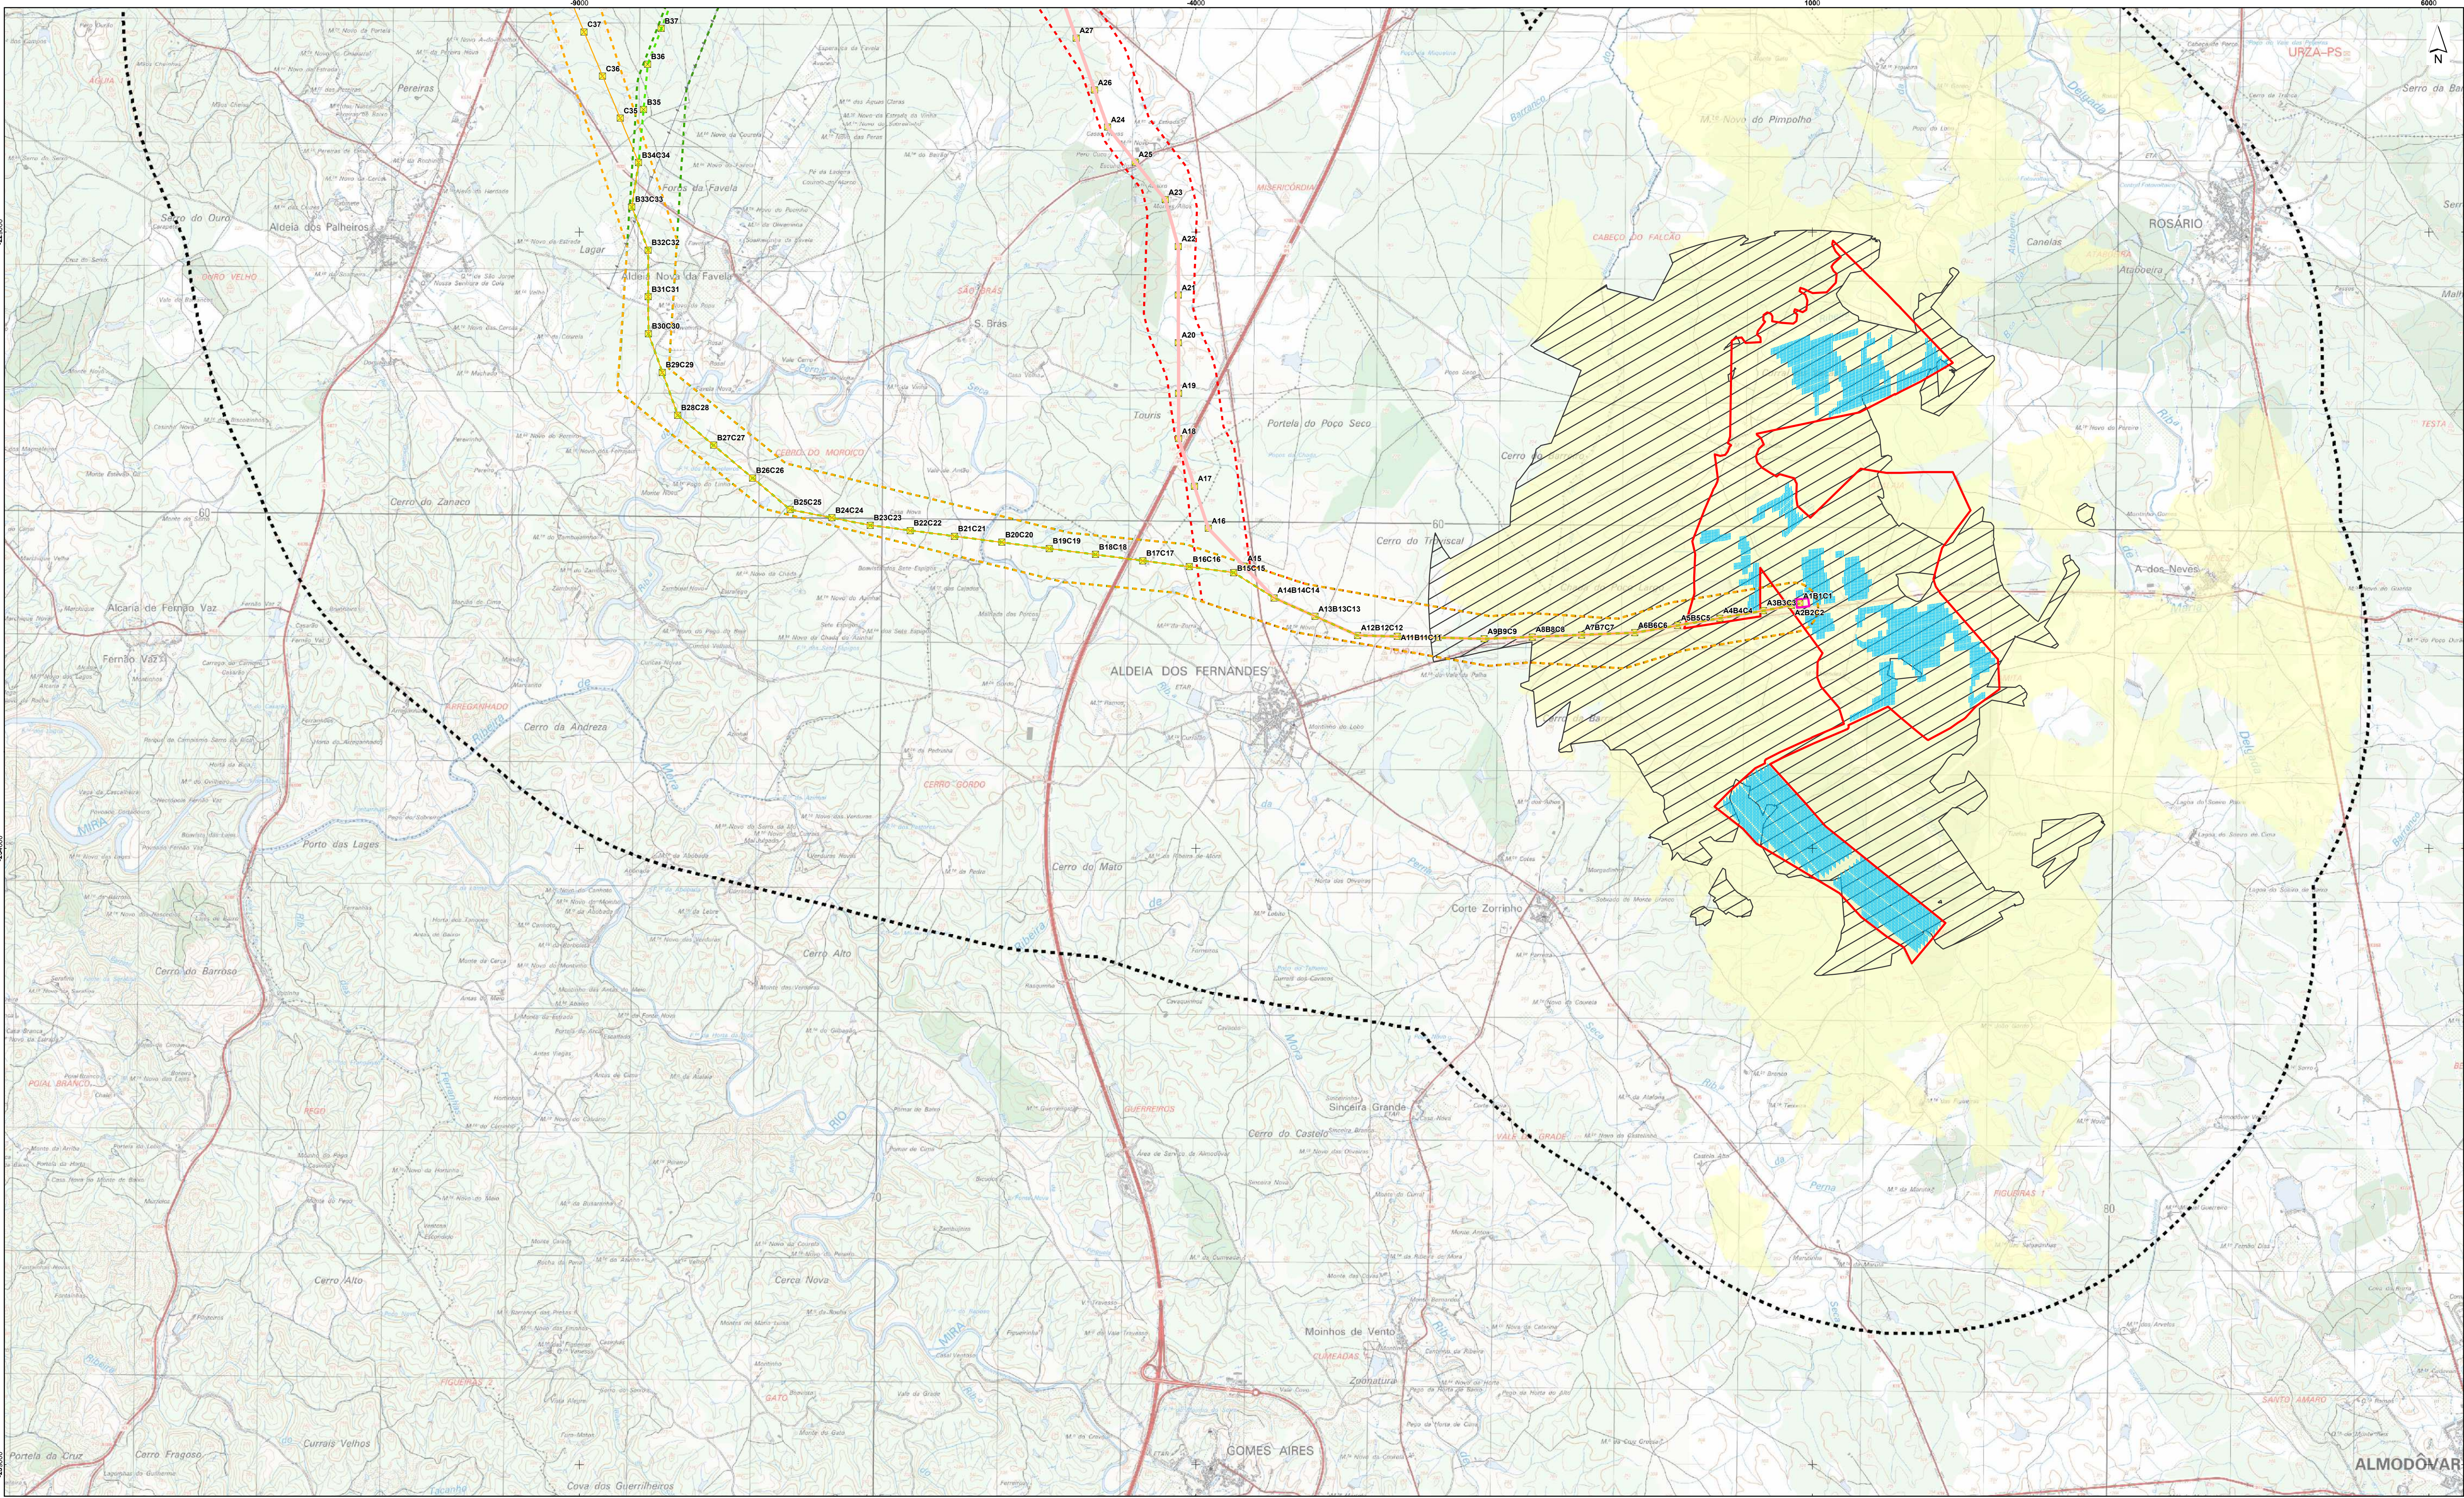

Fonte: Extrato da Carta Militar de Portugal, folhas nº 547, 555, 556, 563 e 564, escala 1:25 000, CIGeM.
Sistema de Coordenadas: ETRS89/PT-TM06
Elipsóide: GRS80
Projeção: Transversa de Mercator

 Painéis fotovoltaicos
 Subestação

Bacia visual da Central e Subestação
 Áreas visíveis da totalidade da Central
 Áreas visíveis da Subestação


Central Fotovoltaica de Almodôvar
 Área de Estudo da Central Fotovoltaica
 Área de Estudo da Paisagem

Linha Elétrica a 150kV
 Alternativa A
 Alternativa B
 Alternativa C

Linha Elétrica a 150kV
 Alternativa A e Apoios a instalar
 Alternativa B e Apoios a instalar
 Alternativa C e Apoios a instalar

Linhas da Rede Nacional de Transporte (RNT)
 Linhas Elétricas existentes
 Linhas Elétricas e Apoios projetados

Esquema de Folhas

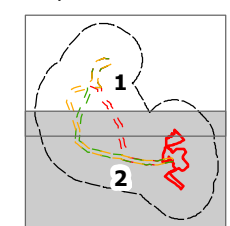


**Estudo de Impacte Ambiental da
Central Fotovoltaica de Almodôvar e Linha Elétrica a 150 kV**

Bacia Visual da Central Fotovoltaica e Subestação

DATA:	Agosto 2022	DESENHO:	ANM	PROJETO:	-	VERIFICADO:	MCC	ESCALA:	1/25000	DESENHO Nº:	27
FOLHA:	2/2	A1									



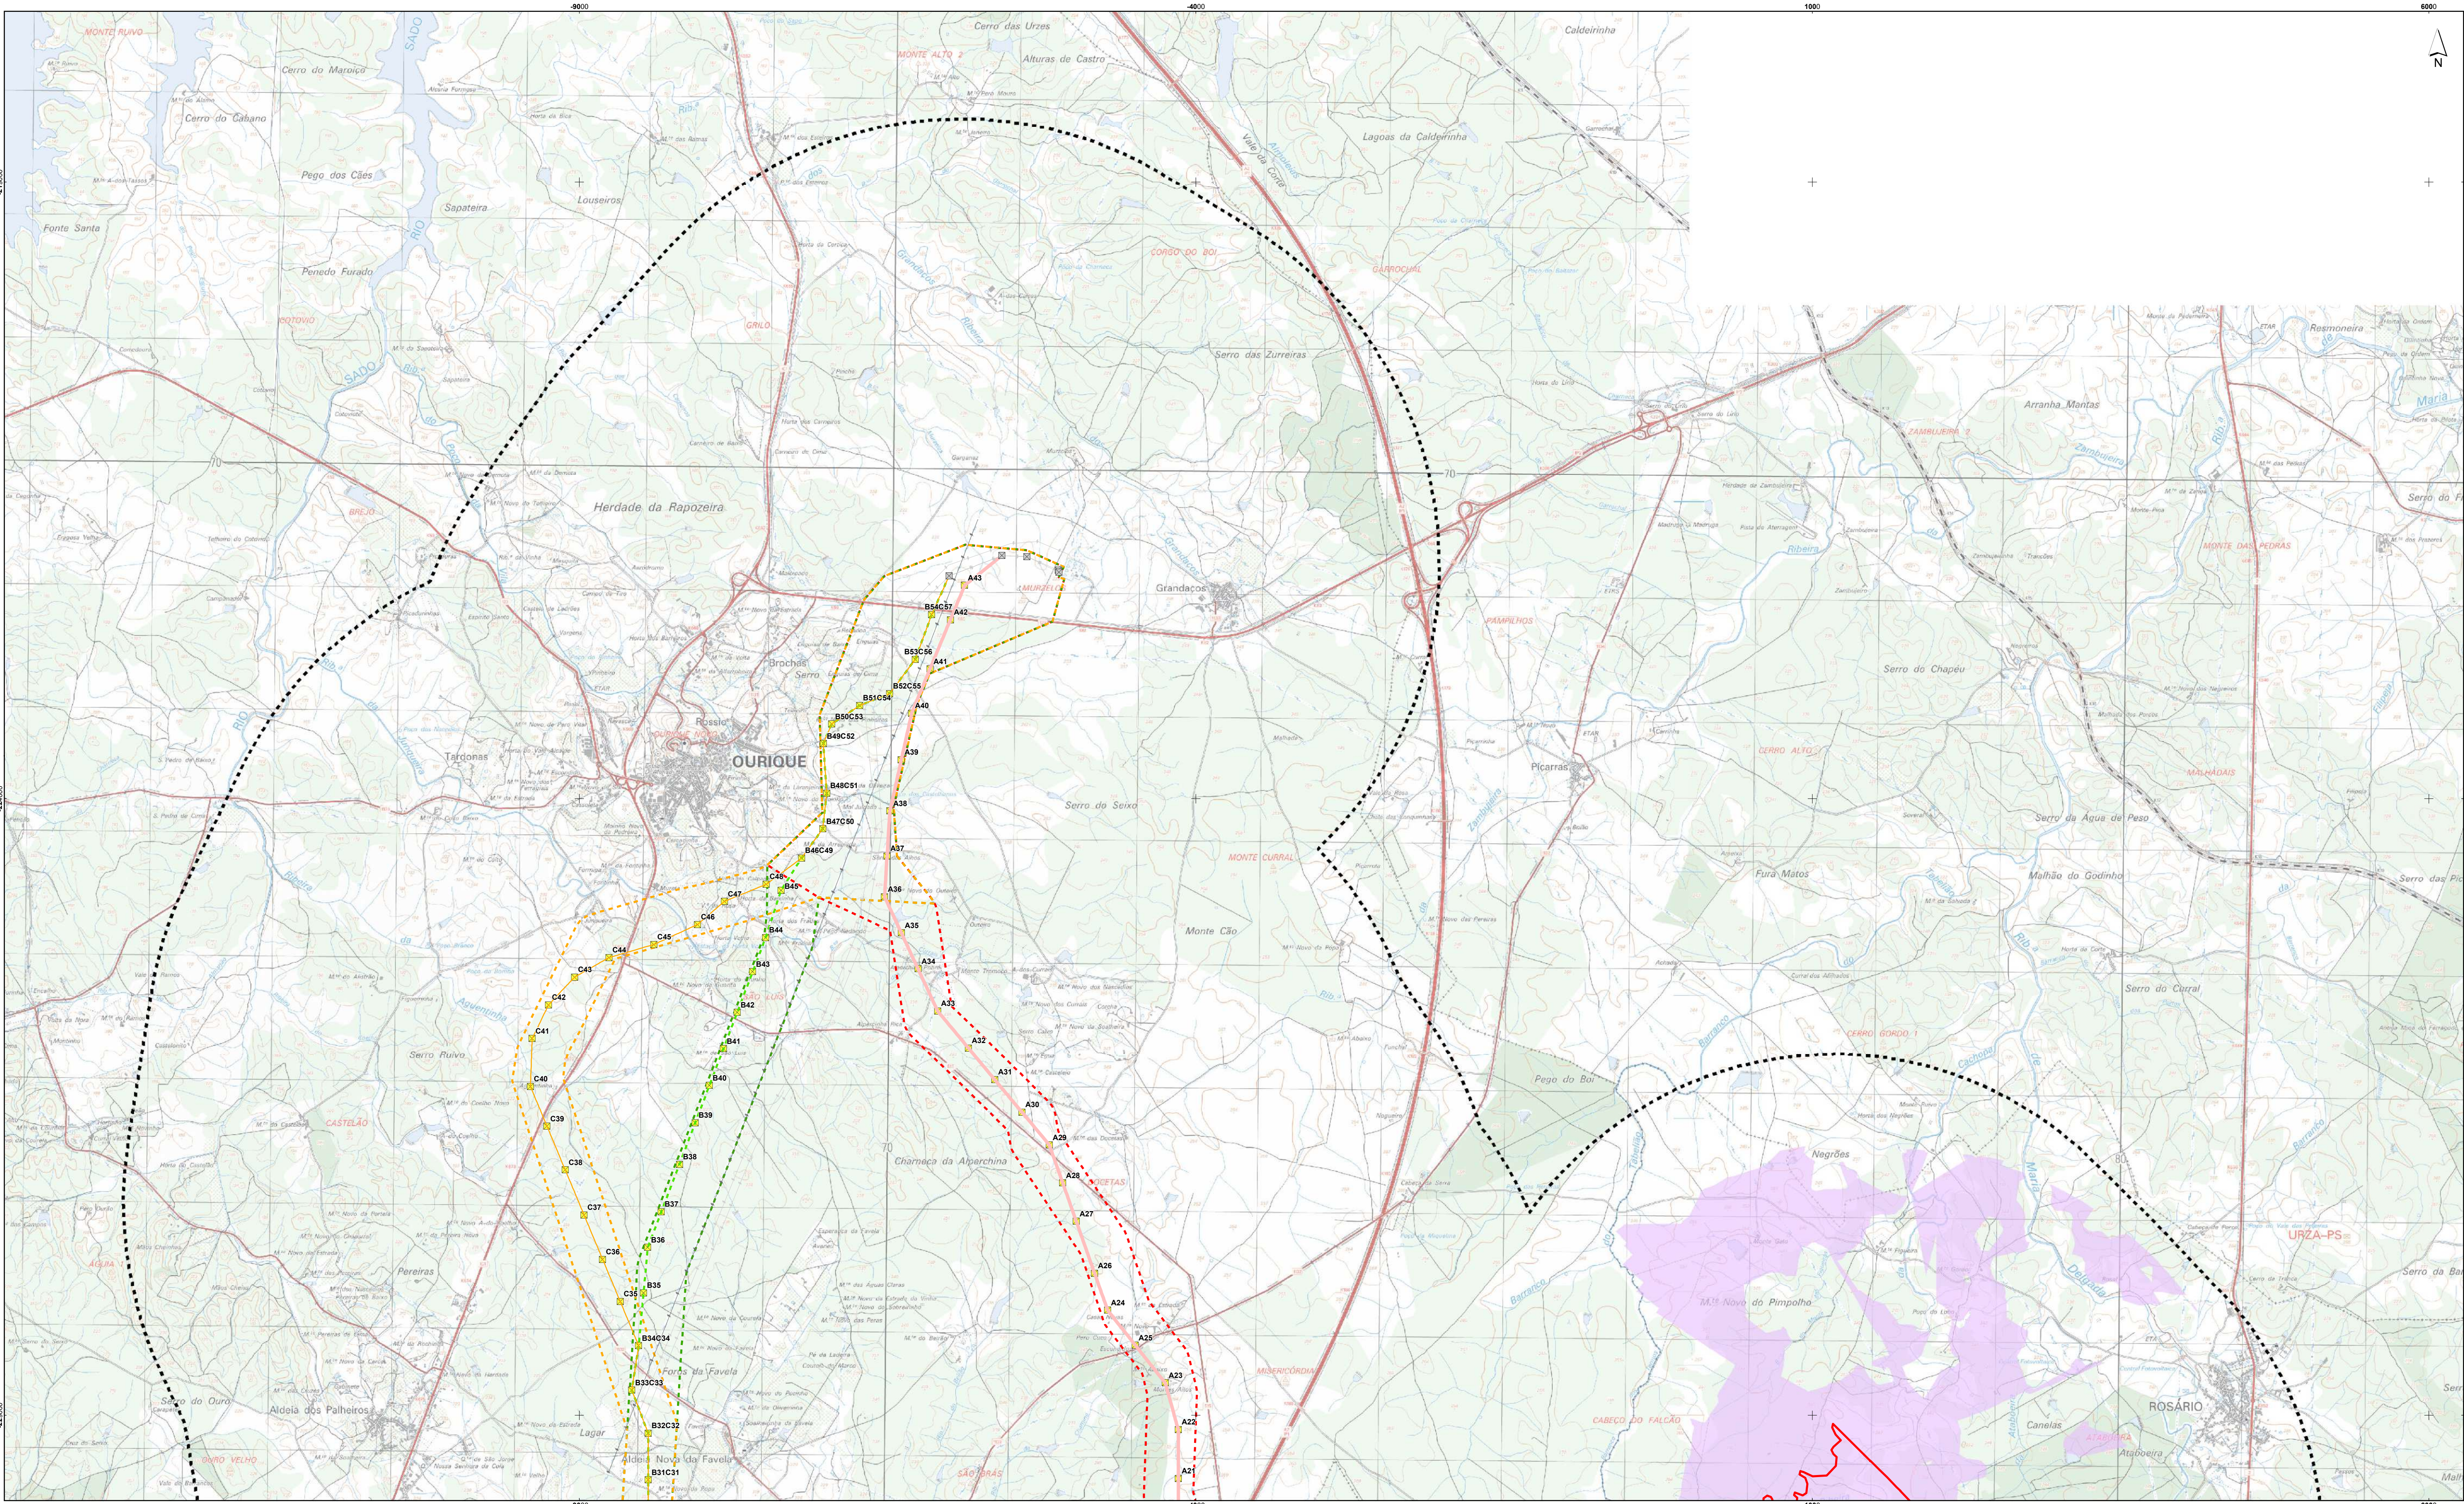

Fonte: Extrato da Carta Militar de Portugal, folhas nº 547, 555, 556, 563 e 564, escala 1:25 000, CIGOTC
Sistema de Coordenadas: ETRS89/PT-TM06
Elipsóide: GRS80
Projeção: Transversa de Mercator

Painéis fotovoltaicos

Bacia visual do Setor Norte

Áreas com visibilidade

Central Fotovoltaica de Almodôvar

- Área de Estudo da Central Fotovoltaica
- Área de Estudo da Paisagem

Linha Elétrica a 150kV

- Alternativa A
- Alternativa B
- Alternativa C


Linha Elétrica a 150kV

- Alternativa A e Apoios a instalar
- Alternativa B e Apoios a instalar
- Alternativa C e Apoios a instalar

Linhas da Rede Nacional de Transporte (RNT)

- Linhas Elétricas existentes
- Linhas Elétricas e Apoios projetados

Esquema de Folhas

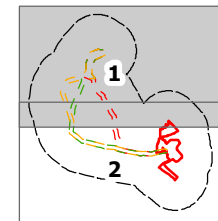


Estudo de Impacte Ambiental da
Central Fotovoltaica de Almodôvar e Linha Elétrica a 150 kV

Bacia Visual do Setor Norte

DATA:	Agosto 2022	DESENHO:	ANM	PROJETO:	-	VERIFICADO:	MCC	ESCALA:	1/25000	DESENHO Nº:	28
FOLHA:	1/2	A1									



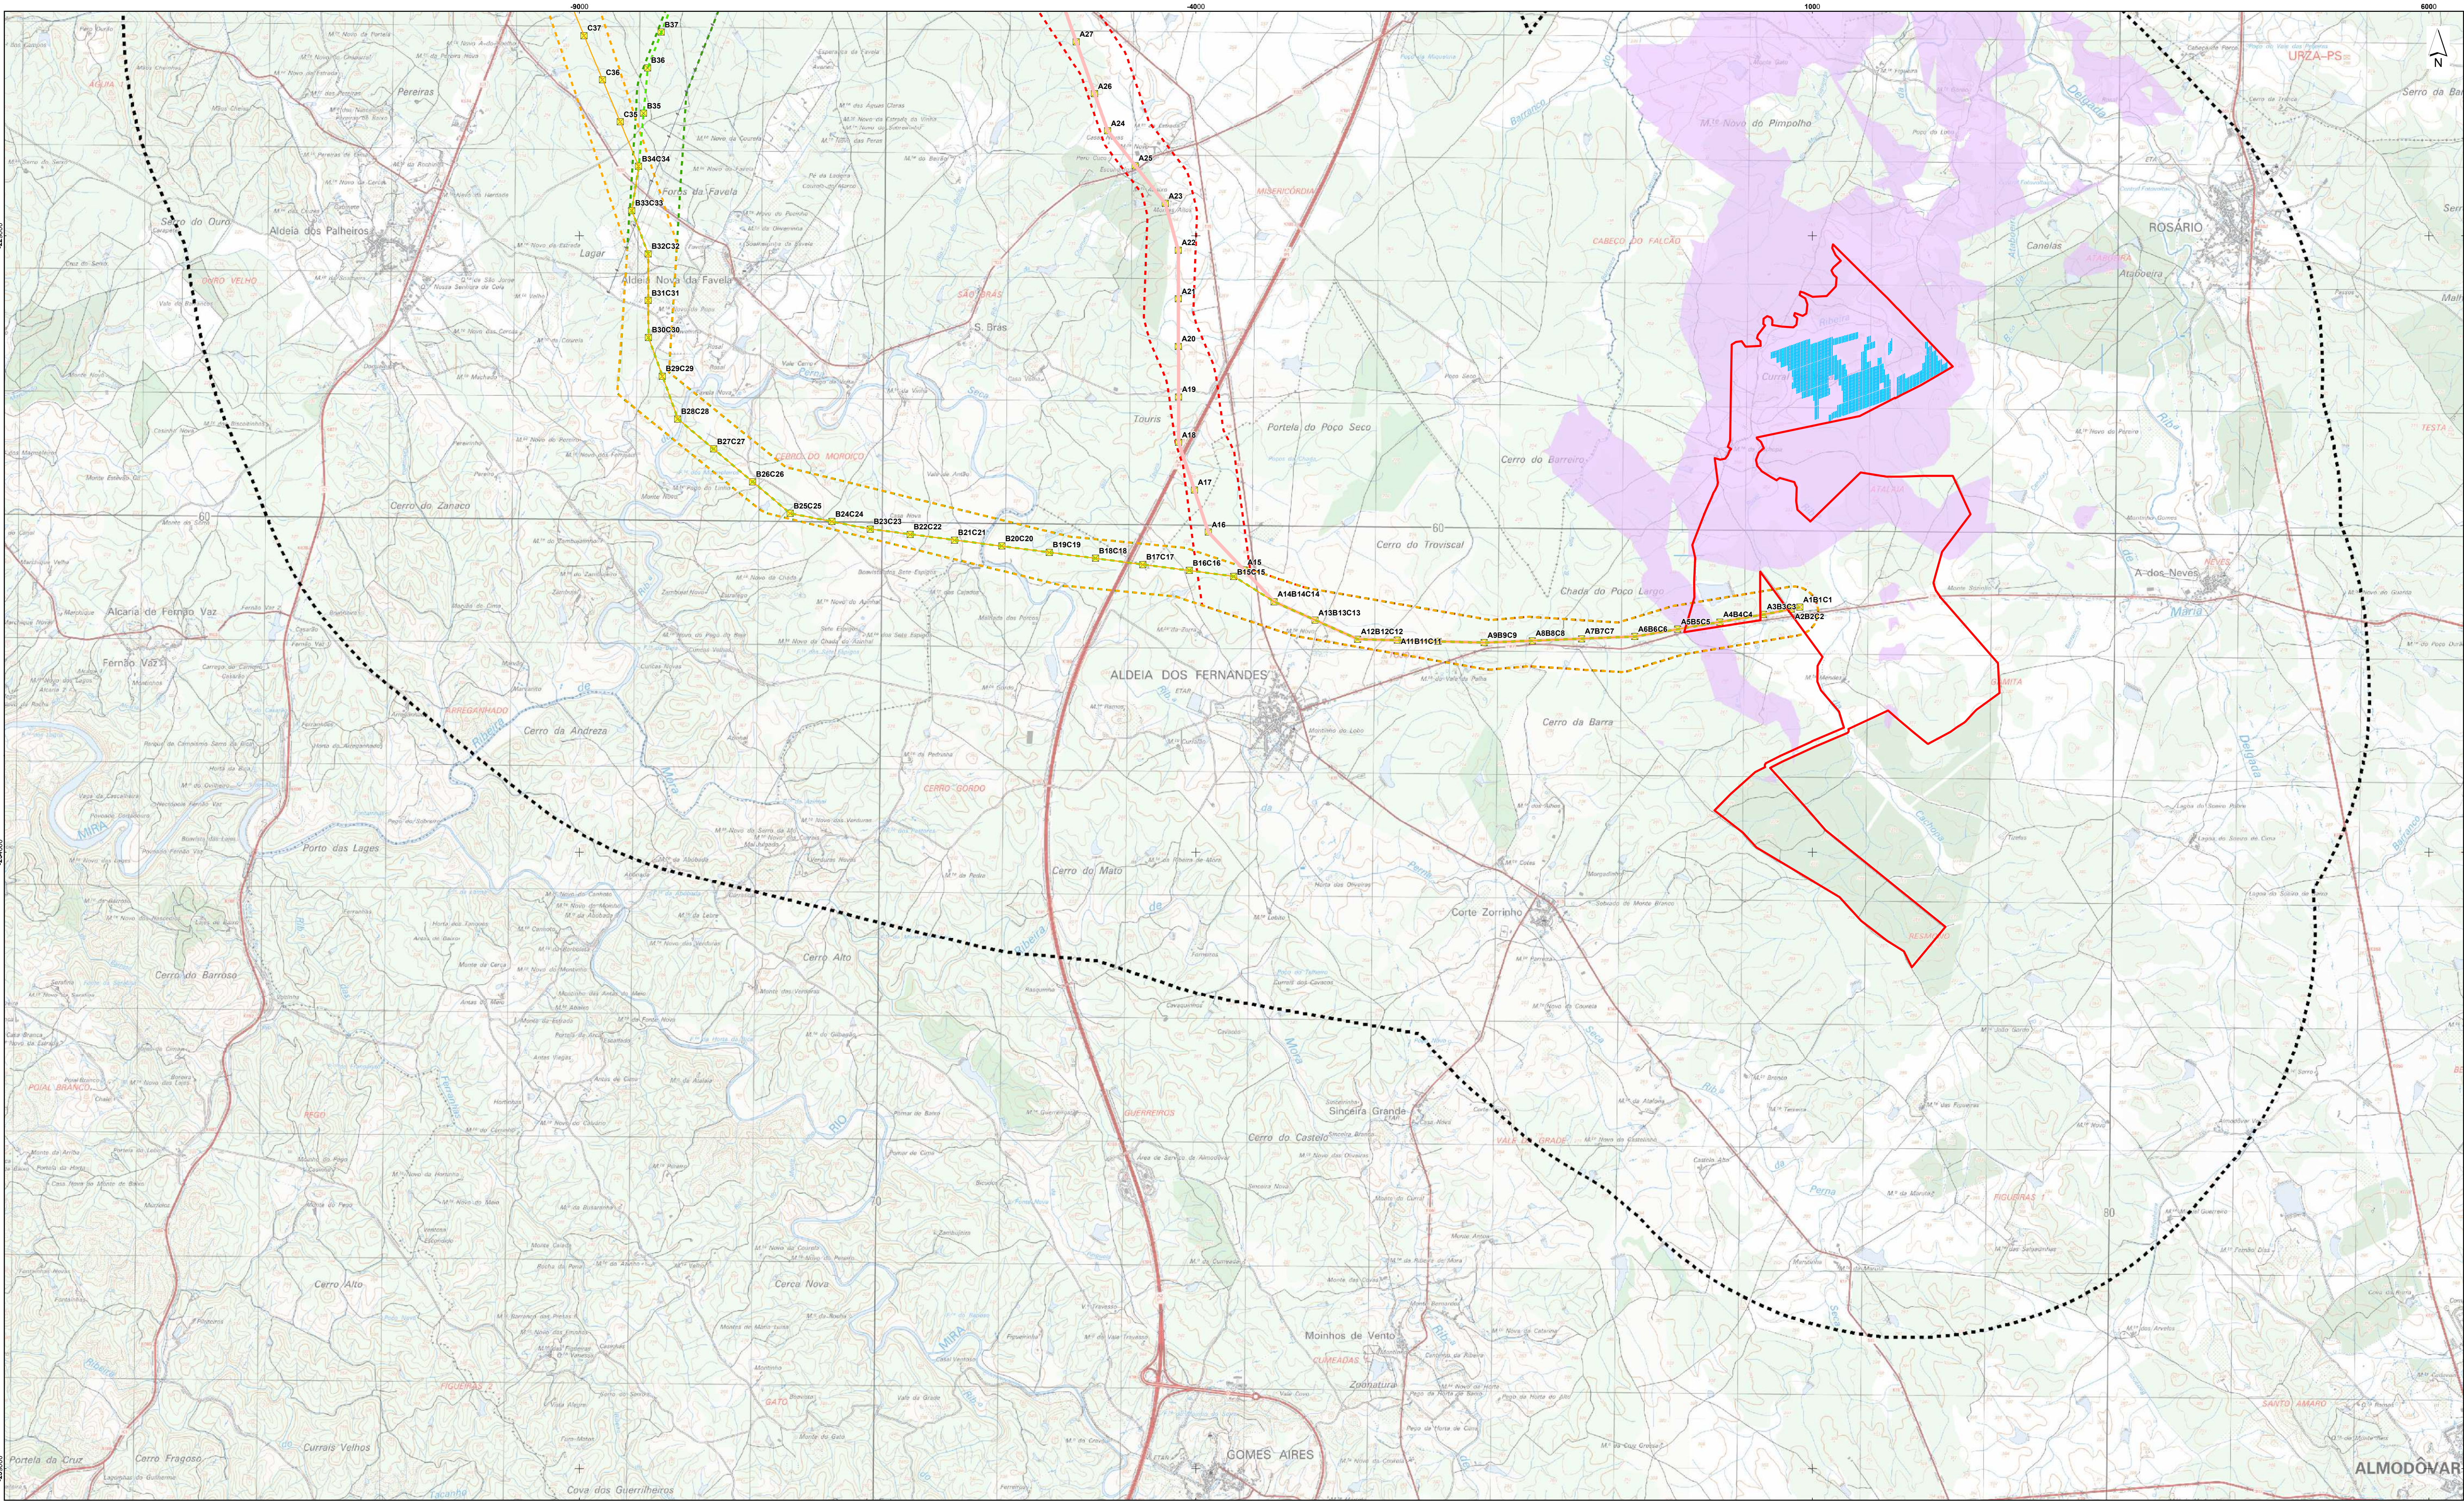

Fonte: Extrato da Carta Militar de Portugal, folhas nº 547, 555, 556, 563 e 564, escala 1:25 000, CIGeM.
Sistema de Coordenadas: ETRS89/PT-TM06
Elipsóide: GR80
Projeção: Transversa de Mercator

Painéis fotovoltaicos

Bacia visual do Setor Norte

Áreas com visibilidade

Central Fotovoltaica de Almodôvar

- Área de Estudo da Central Fotovoltaica
- Área de Estudo da Paisagem

Linha Elétrica a 150kV

- Alternativa A
- Alternativa B
- Alternativa C


Linha Elétrica a 150kV

- Alternativa A e Apoios a instalar
- Alternativa B e Apoios a instalar
- Alternativa C e Apoios a instalar

Linhas da Rede Nacional de Transporte (RNT)

- Linhas Elétricas existentes
- Linhas Elétricas e Apoios projetados


Esquema de Folhas

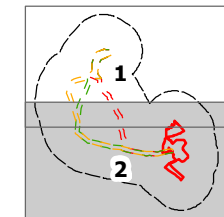

0 500 1 000 m

Estudo de Impacte Ambiental da Central Fotovoltaica de Almodôvar e Linha Elétrica a 150 kV					
Bacia Visual do Setor Norte					
DATA:	Agosto 2022	DESENHO:	ANM	PROJETO:	MCC
FOLHA:	2/2	A1		ESCALA:	1/25000
				DESENHO Nº:	28



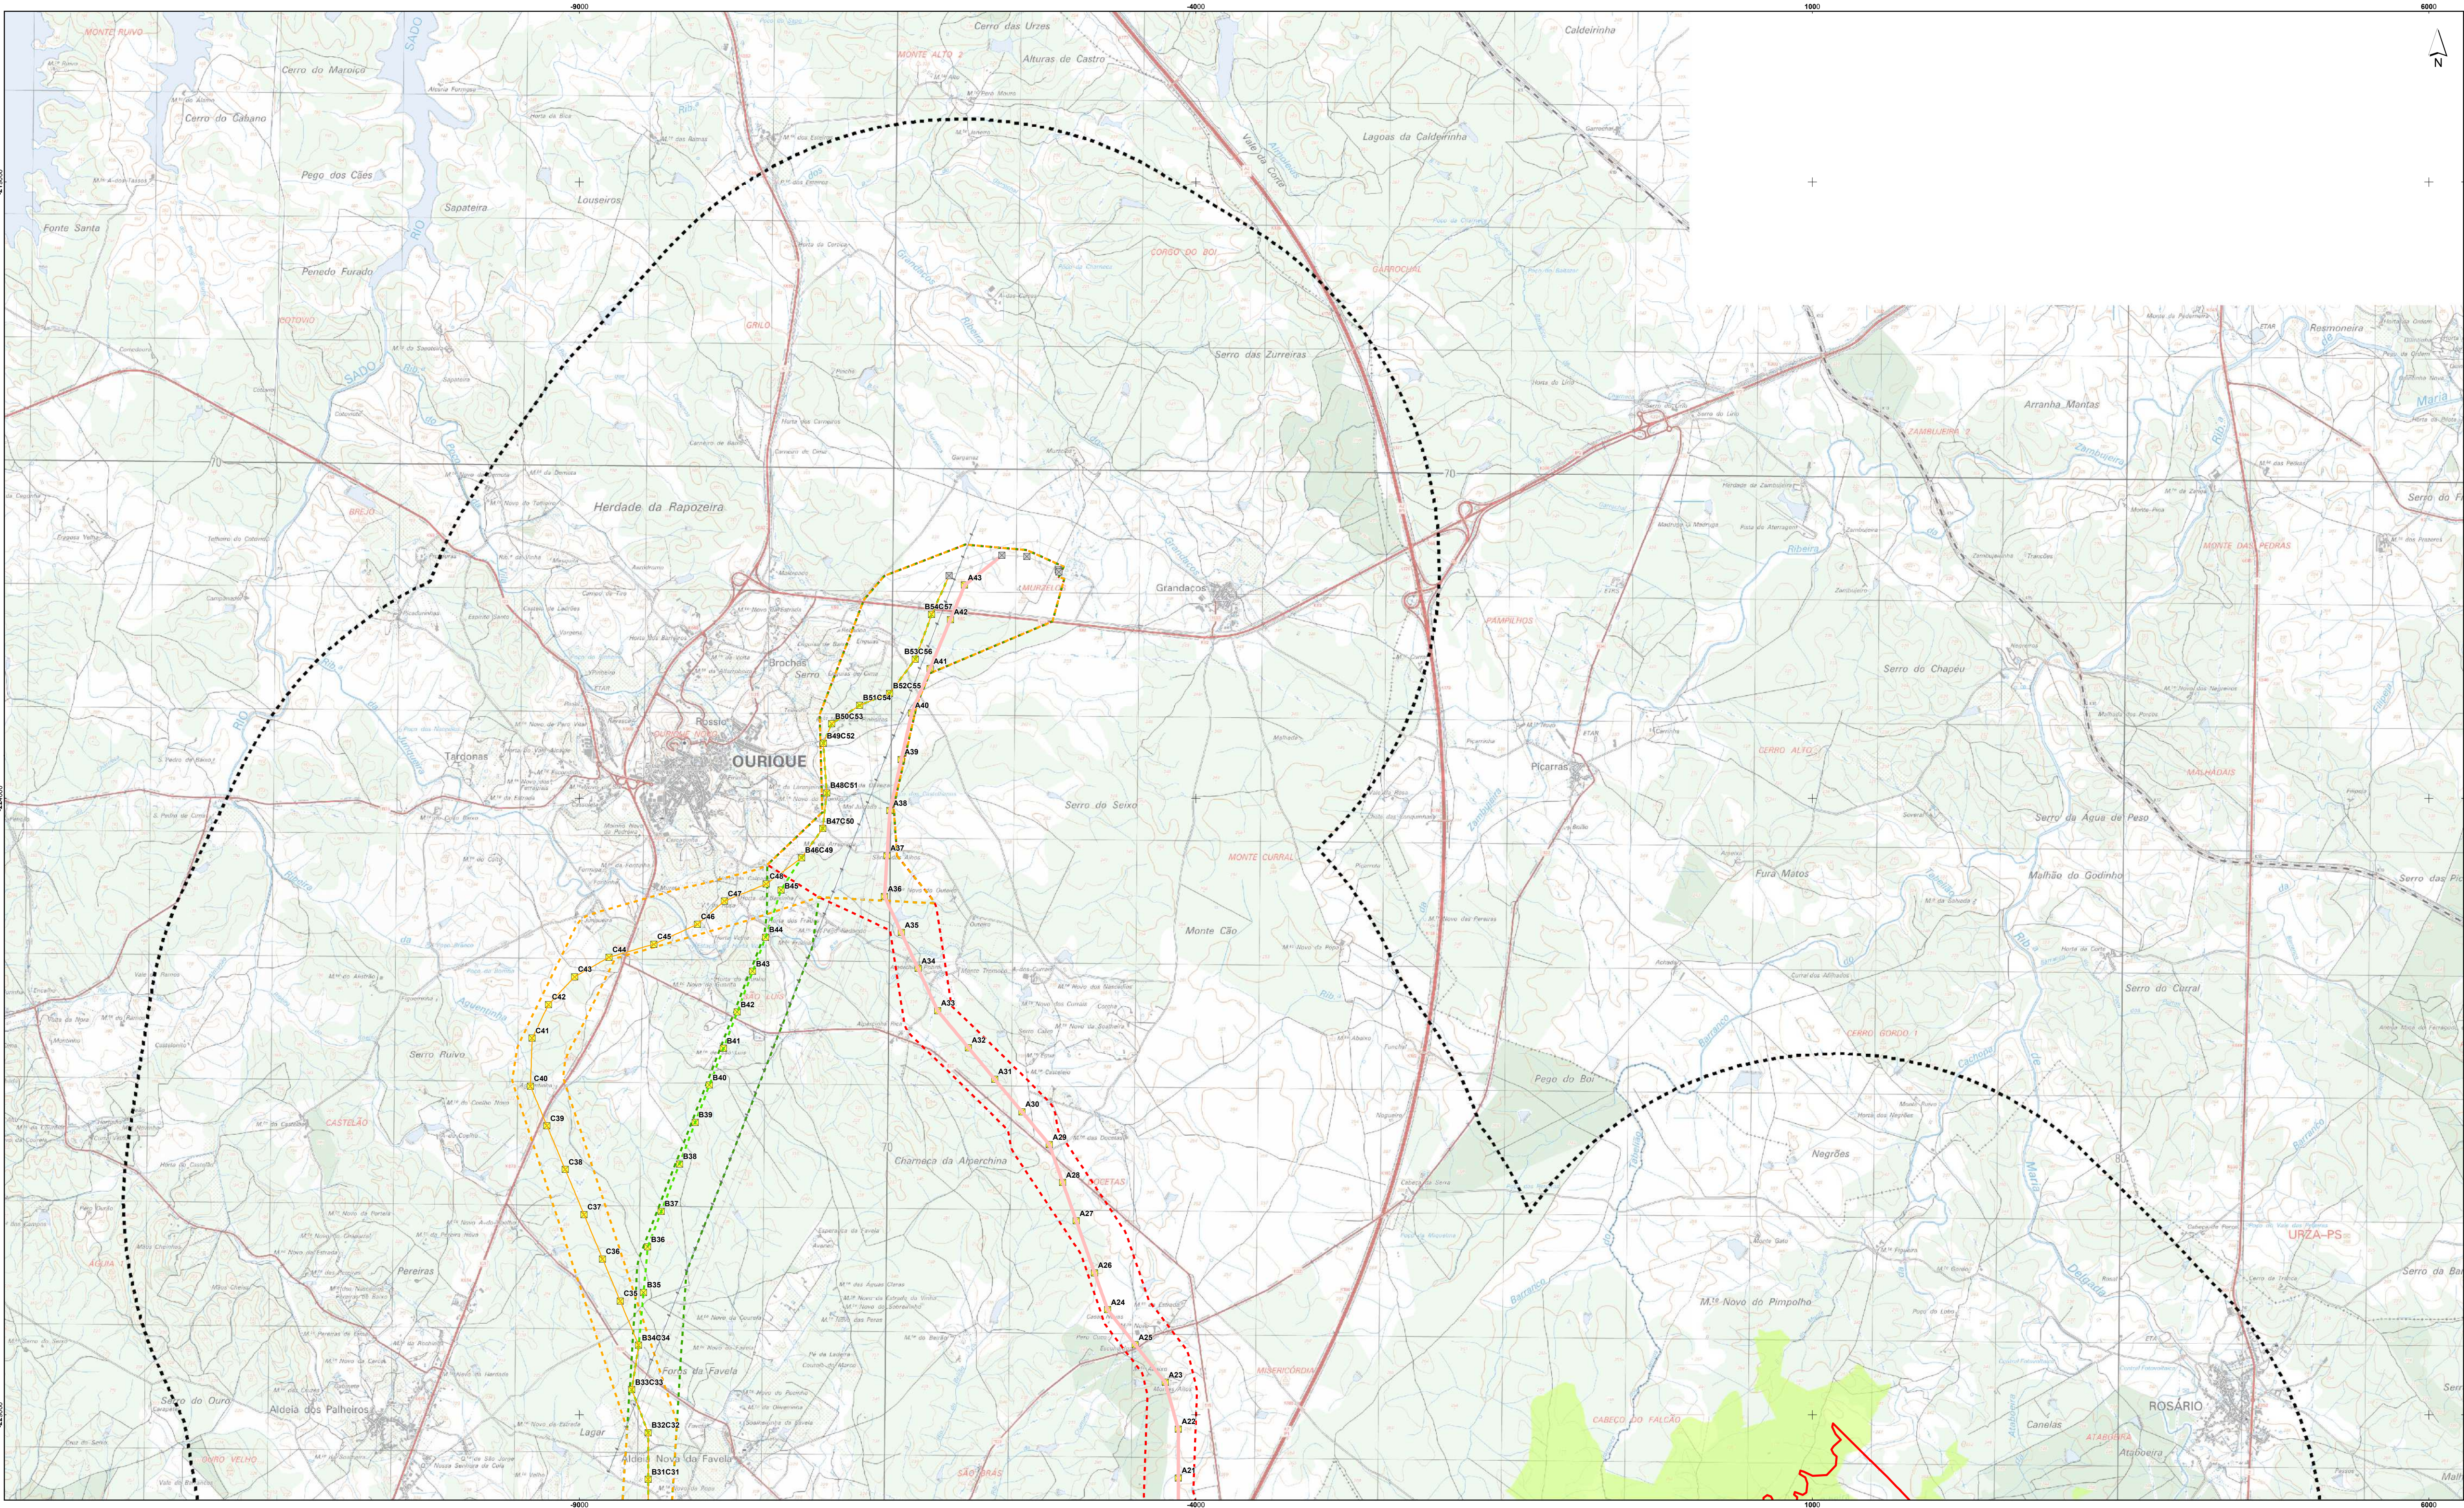


Fonte: Extrato da Carta Militar de Portugal, folhas nº 547, 555, 556, 563 e 564, escala 1:25 000, CIGOTC
Sistema de Coordenadas: ETRS89/PT-TM06
Elipsóide: GRS80
Projeção: Transversa de Mercator

- Painéis fotovoltaicos
- Bacia visual do Setor Centro
- Áreas com visibilidade


- Central Fotovoltaica de Almodôvar**
- Área de Estudo da Central Fotovoltaica
- Área de Estudo da Paisagem
- Linha Elétrica a 150kV**
- Alternativa A
- Alternativa B
- Alternativa C

- Linha Elétrica a 150kV**
- Alternativa A e Apoios a instalar
- Alternativa B e Apoios a instalar
- Alternativa C e Apoios a instalar
- Linhas da Rede Nacional de Transporte (RNT)**
- Linhas Elétricas existentes
- Linhas Elétricas e Apoios projetados

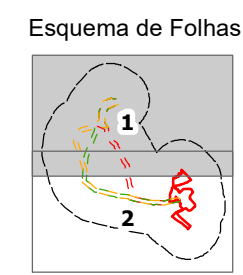

Estudo de Impacte Ambiental da Central Fotovoltaica de Almodôvar e Linha Elétrica a 150 kV					
Bacia Visual do Setor Central					
DATA:	Agosto 2022	DESENHO:	ANM	PROJETO:	MCC
FOLHA:	1/2	A1		VERIFICADO:	
ESCALA:	1/25000	DESENHO Nº:	29		



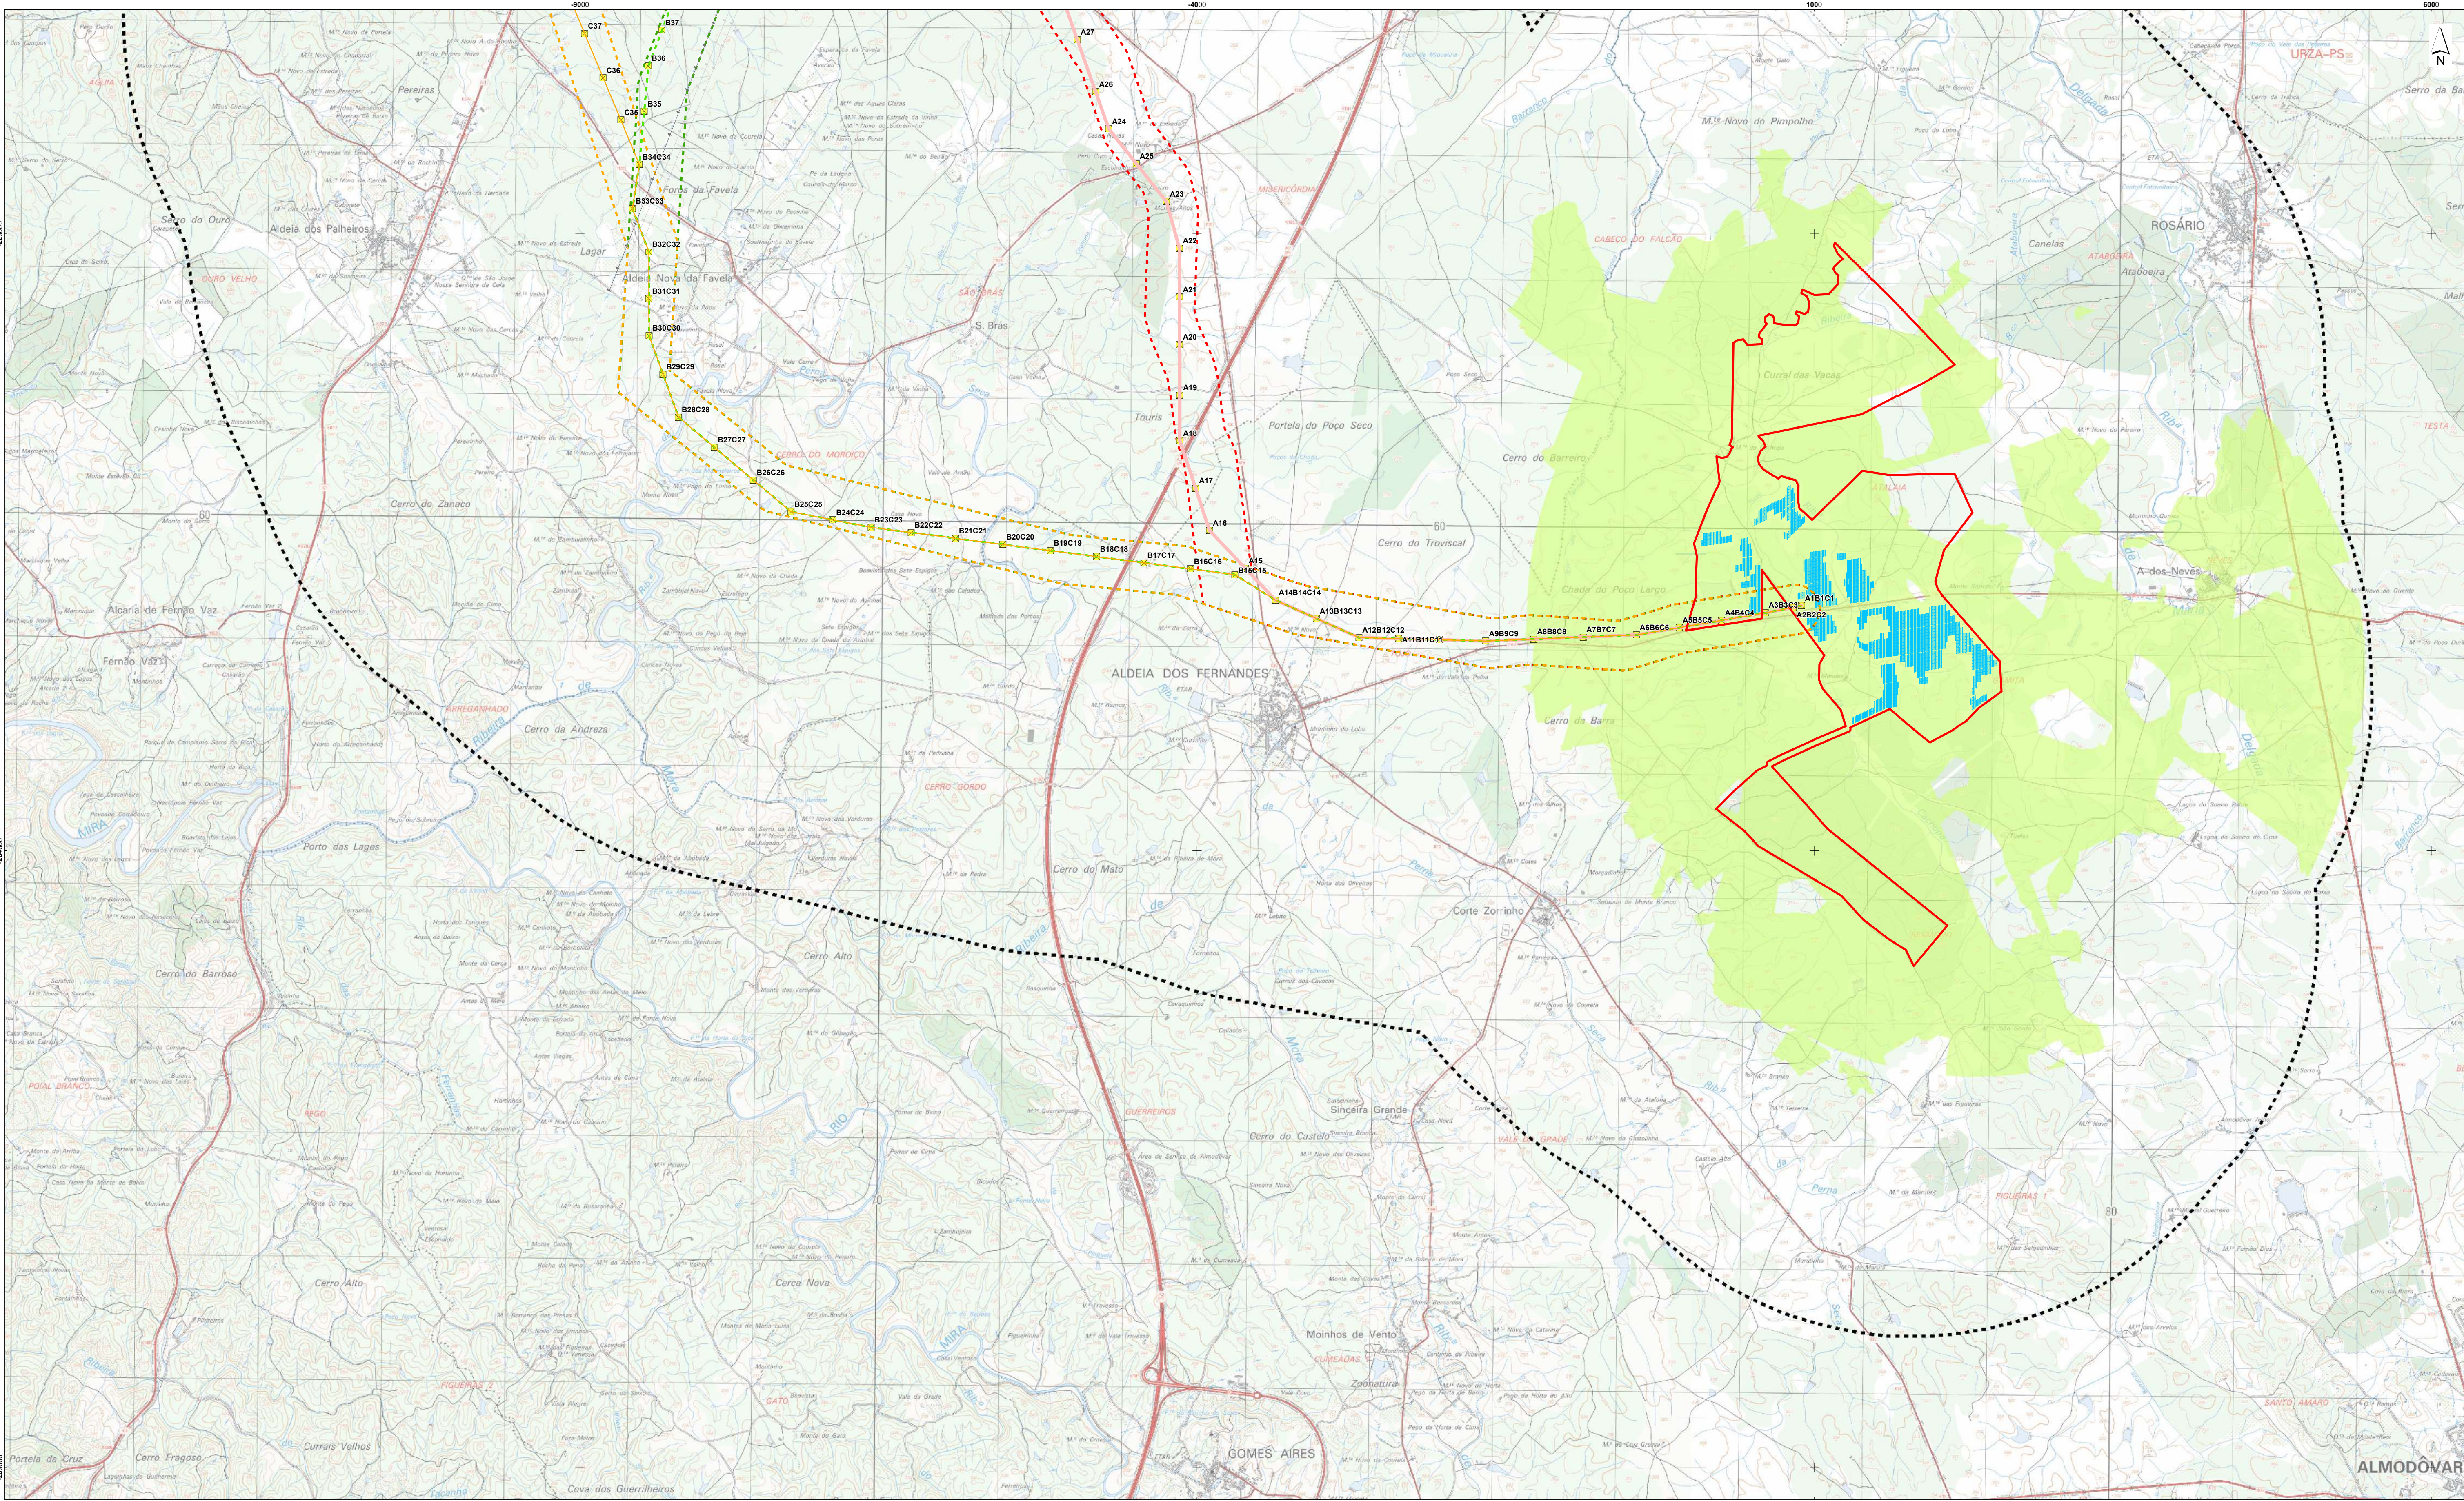

Fonte: Extrato da Carta Militar de Portugal, folhas nº 547, 555, 556, 563 e 564, escala 1:25 000, CIGeM.
Sistema de Coordenadas: ETRS89/PT-TM06
Elipsóide: GR880
Projeção: Transversa de Mercator

Painéis fotovoltaicos

Bacia visual do Setor Centro

Áreas com visibilidade

Central Fotovoltaica de Almodôvar

Área de Estudo da Central Fotovoltaica

Área de Estudo da Paisagem

Linha Elétrica a 150kV

Alternativa A

Alternativa B

Alternativa C

Linha Elétrica a 150kV

Alternativa A e Apoios a instalar

Alternativa B e Apoios a instalar


Alternativa C e Apoios a instalar

Linhas da Rede Nacional de Transporte (RNT)

Linhas Elétricas existentes

Linhas Elétricas e Apoios projetados

Esquema de Folhas

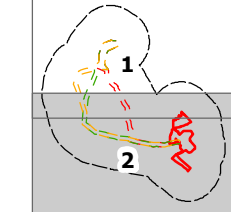


Estudo de Impacte Ambiental da
Central Fotovoltaica de Almodôvar e Linha Elétrica a 150 kV

Bacia Visual do Setor Central

DATA:	Agosto 2022	DESENHO:	ANM	PROJETO:	-	VERIFICADO:	MCC	ESCALA:	1/25000	DESENHO Nº:	29
FOLHA:	2/2	A1									



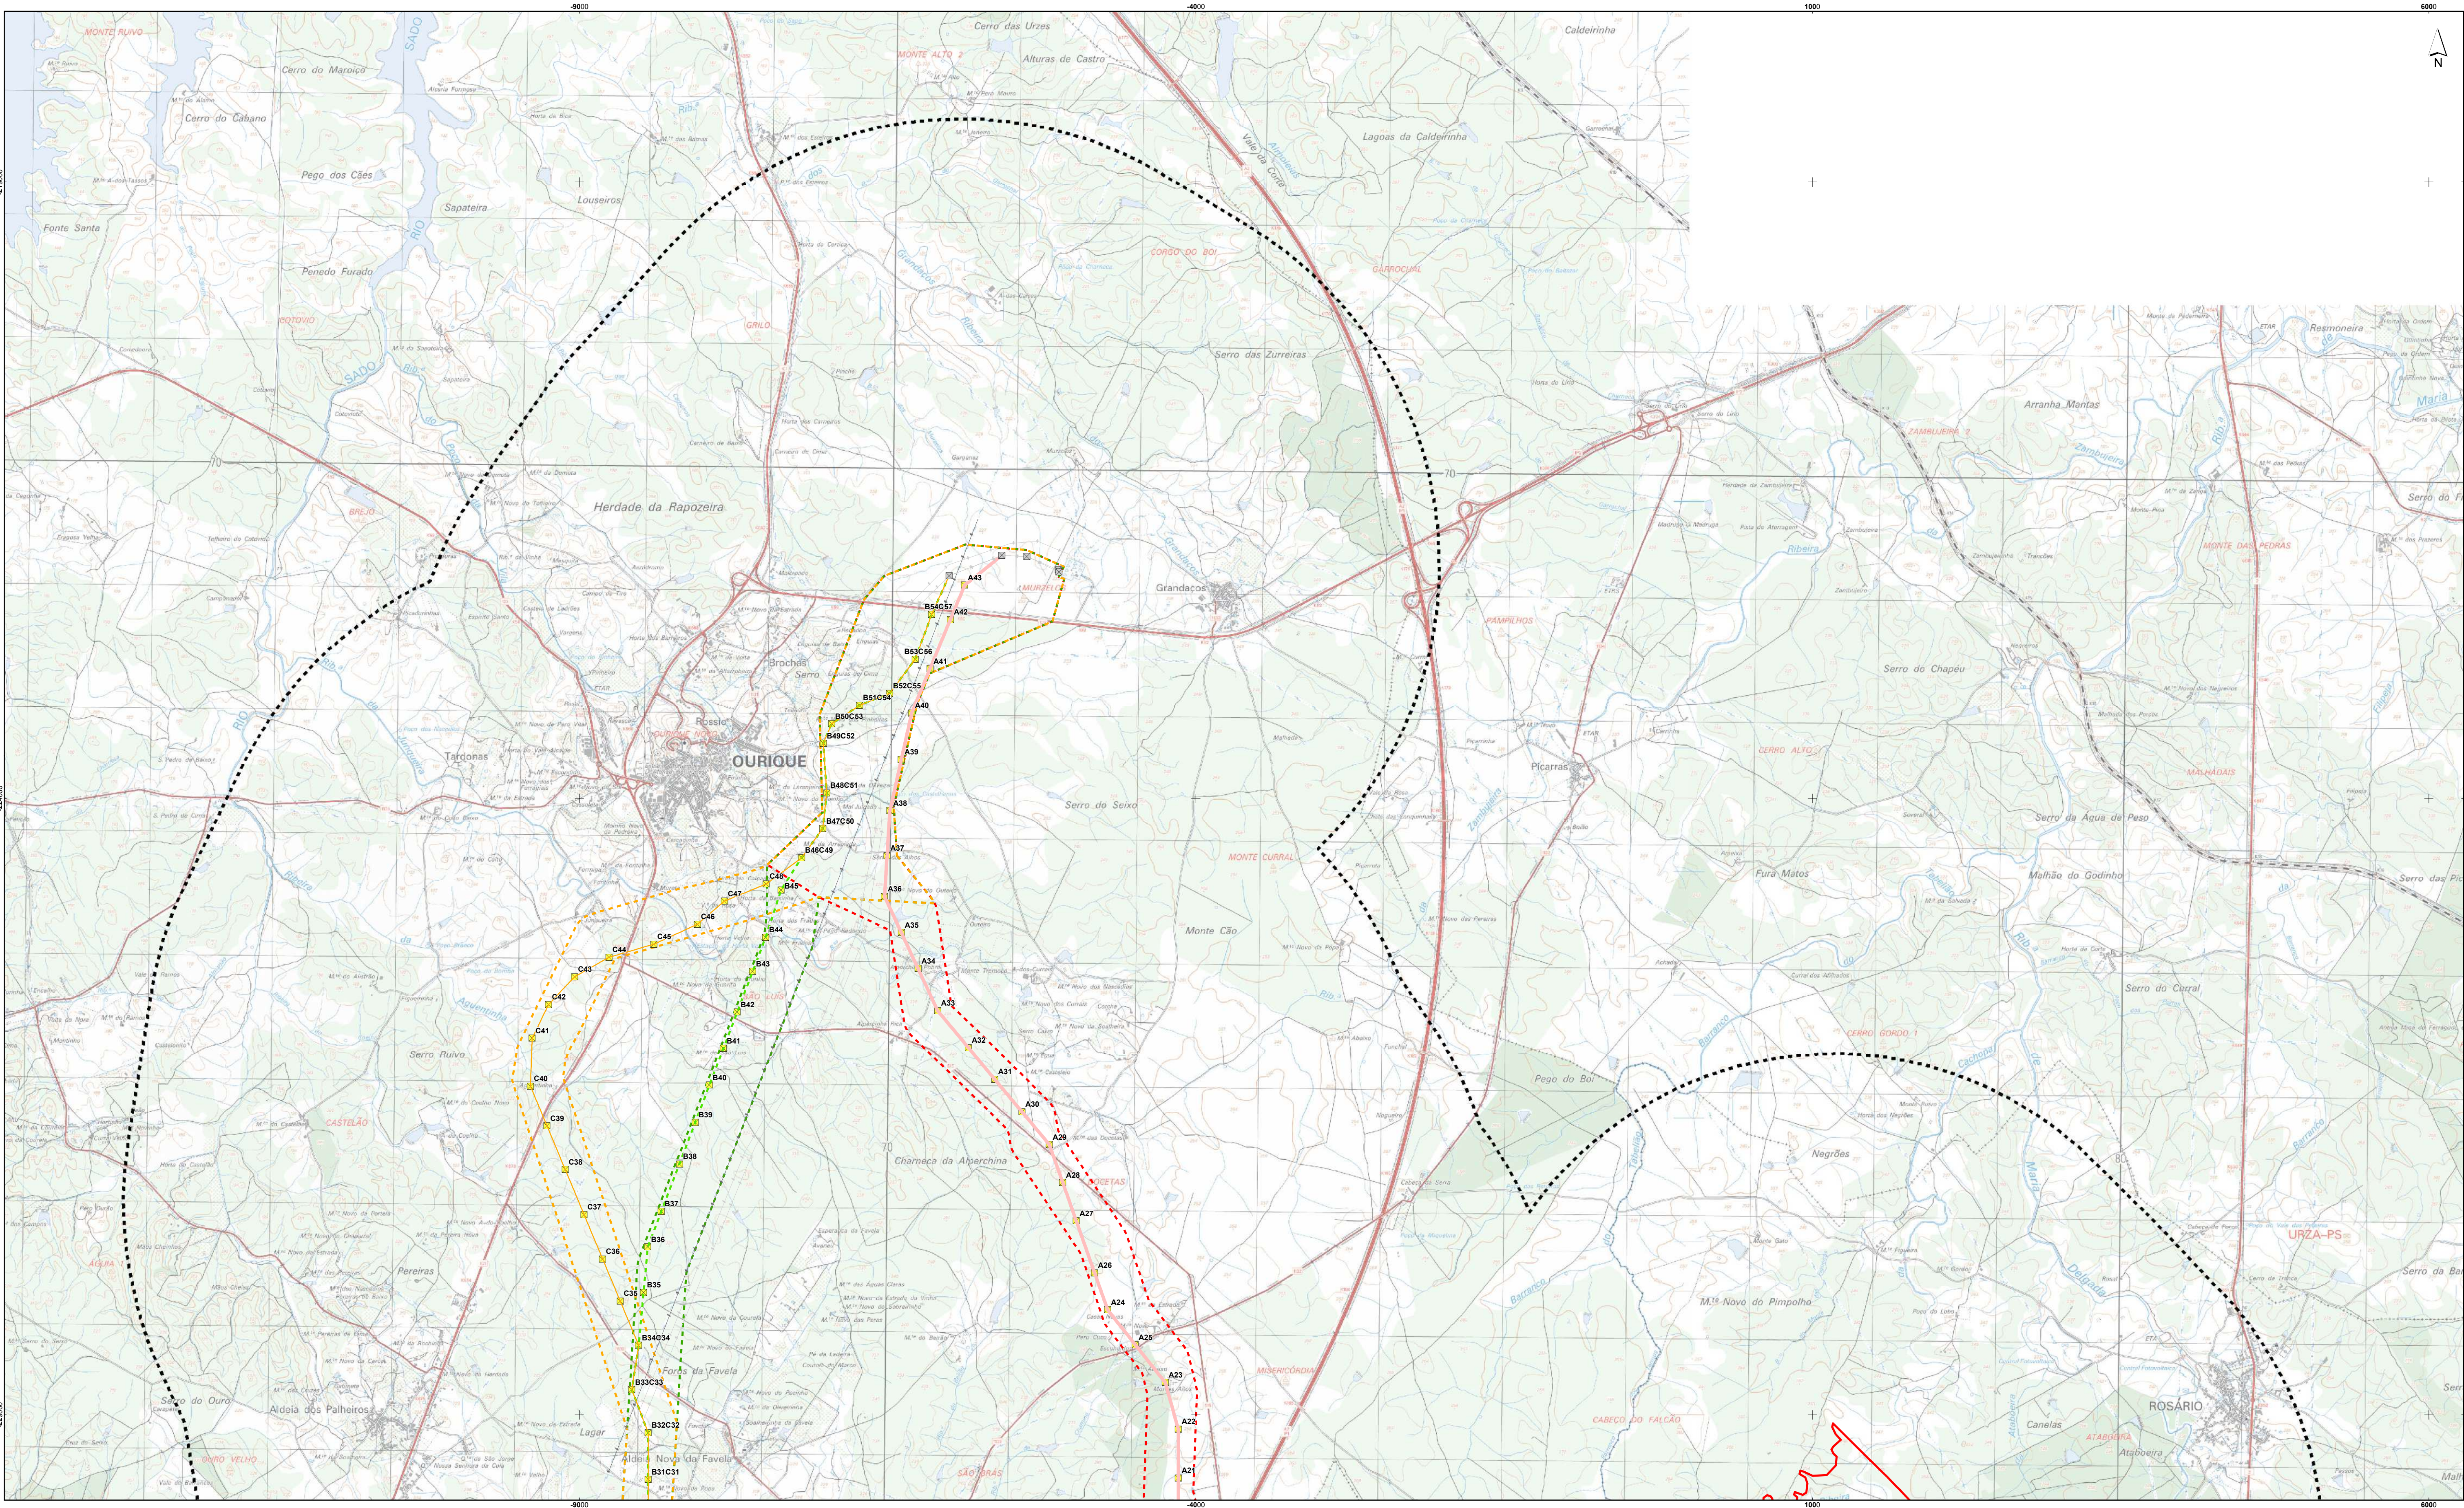


Fonte: Extrato da Carta Militar de Portugal, folhas nº 547, 555, 556, 563 e 564, escala 1:25 000, CIGOT/CIGOT2
Sistema de Coordenadas: ETRS89/PT-TM06
Elipsóide: GRS80
Projeção: Transversa de Mercator

- Painéis fotovoltaicos
- Bacia visual do Setor Sul
- Áreas com visibilidade


- Central Fotovoltaica de Almodôvar**
- Área de Estudo da Central Fotovoltaica
- Área de Estudo da Paisagem
- Linha Elétrica a 150kV**
- Alternativa A
- Alternativa B
- Alternativa C

- Linha Elétrica a 150kV**
- Alternativa A e Apoios a instalar
- Alternativa B e Apoios a instalar
- Alternativa C e Apoios a instalar
- Linhas da Rede Nacional de Transporte (RNT)**
- Linhas Elétricas existentes
- Linhas Elétricas e Apoios projetados

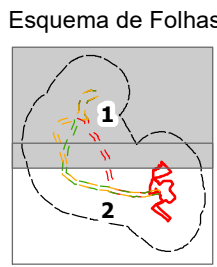

Estudo de Impacte Ambiental da Central Fotovoltaica de Almodôvar e Linha Elétrica a 150 kV					
Bacia Visual do Setor Sul					
DATA:	Agosto 2022	DESENHO:	ANM	PROJETO:	MCC
FOLHA:	1/2	A1		VERIFICADO:	MCC
ESCALA:	1/25000	DESENHO Nº:	30		



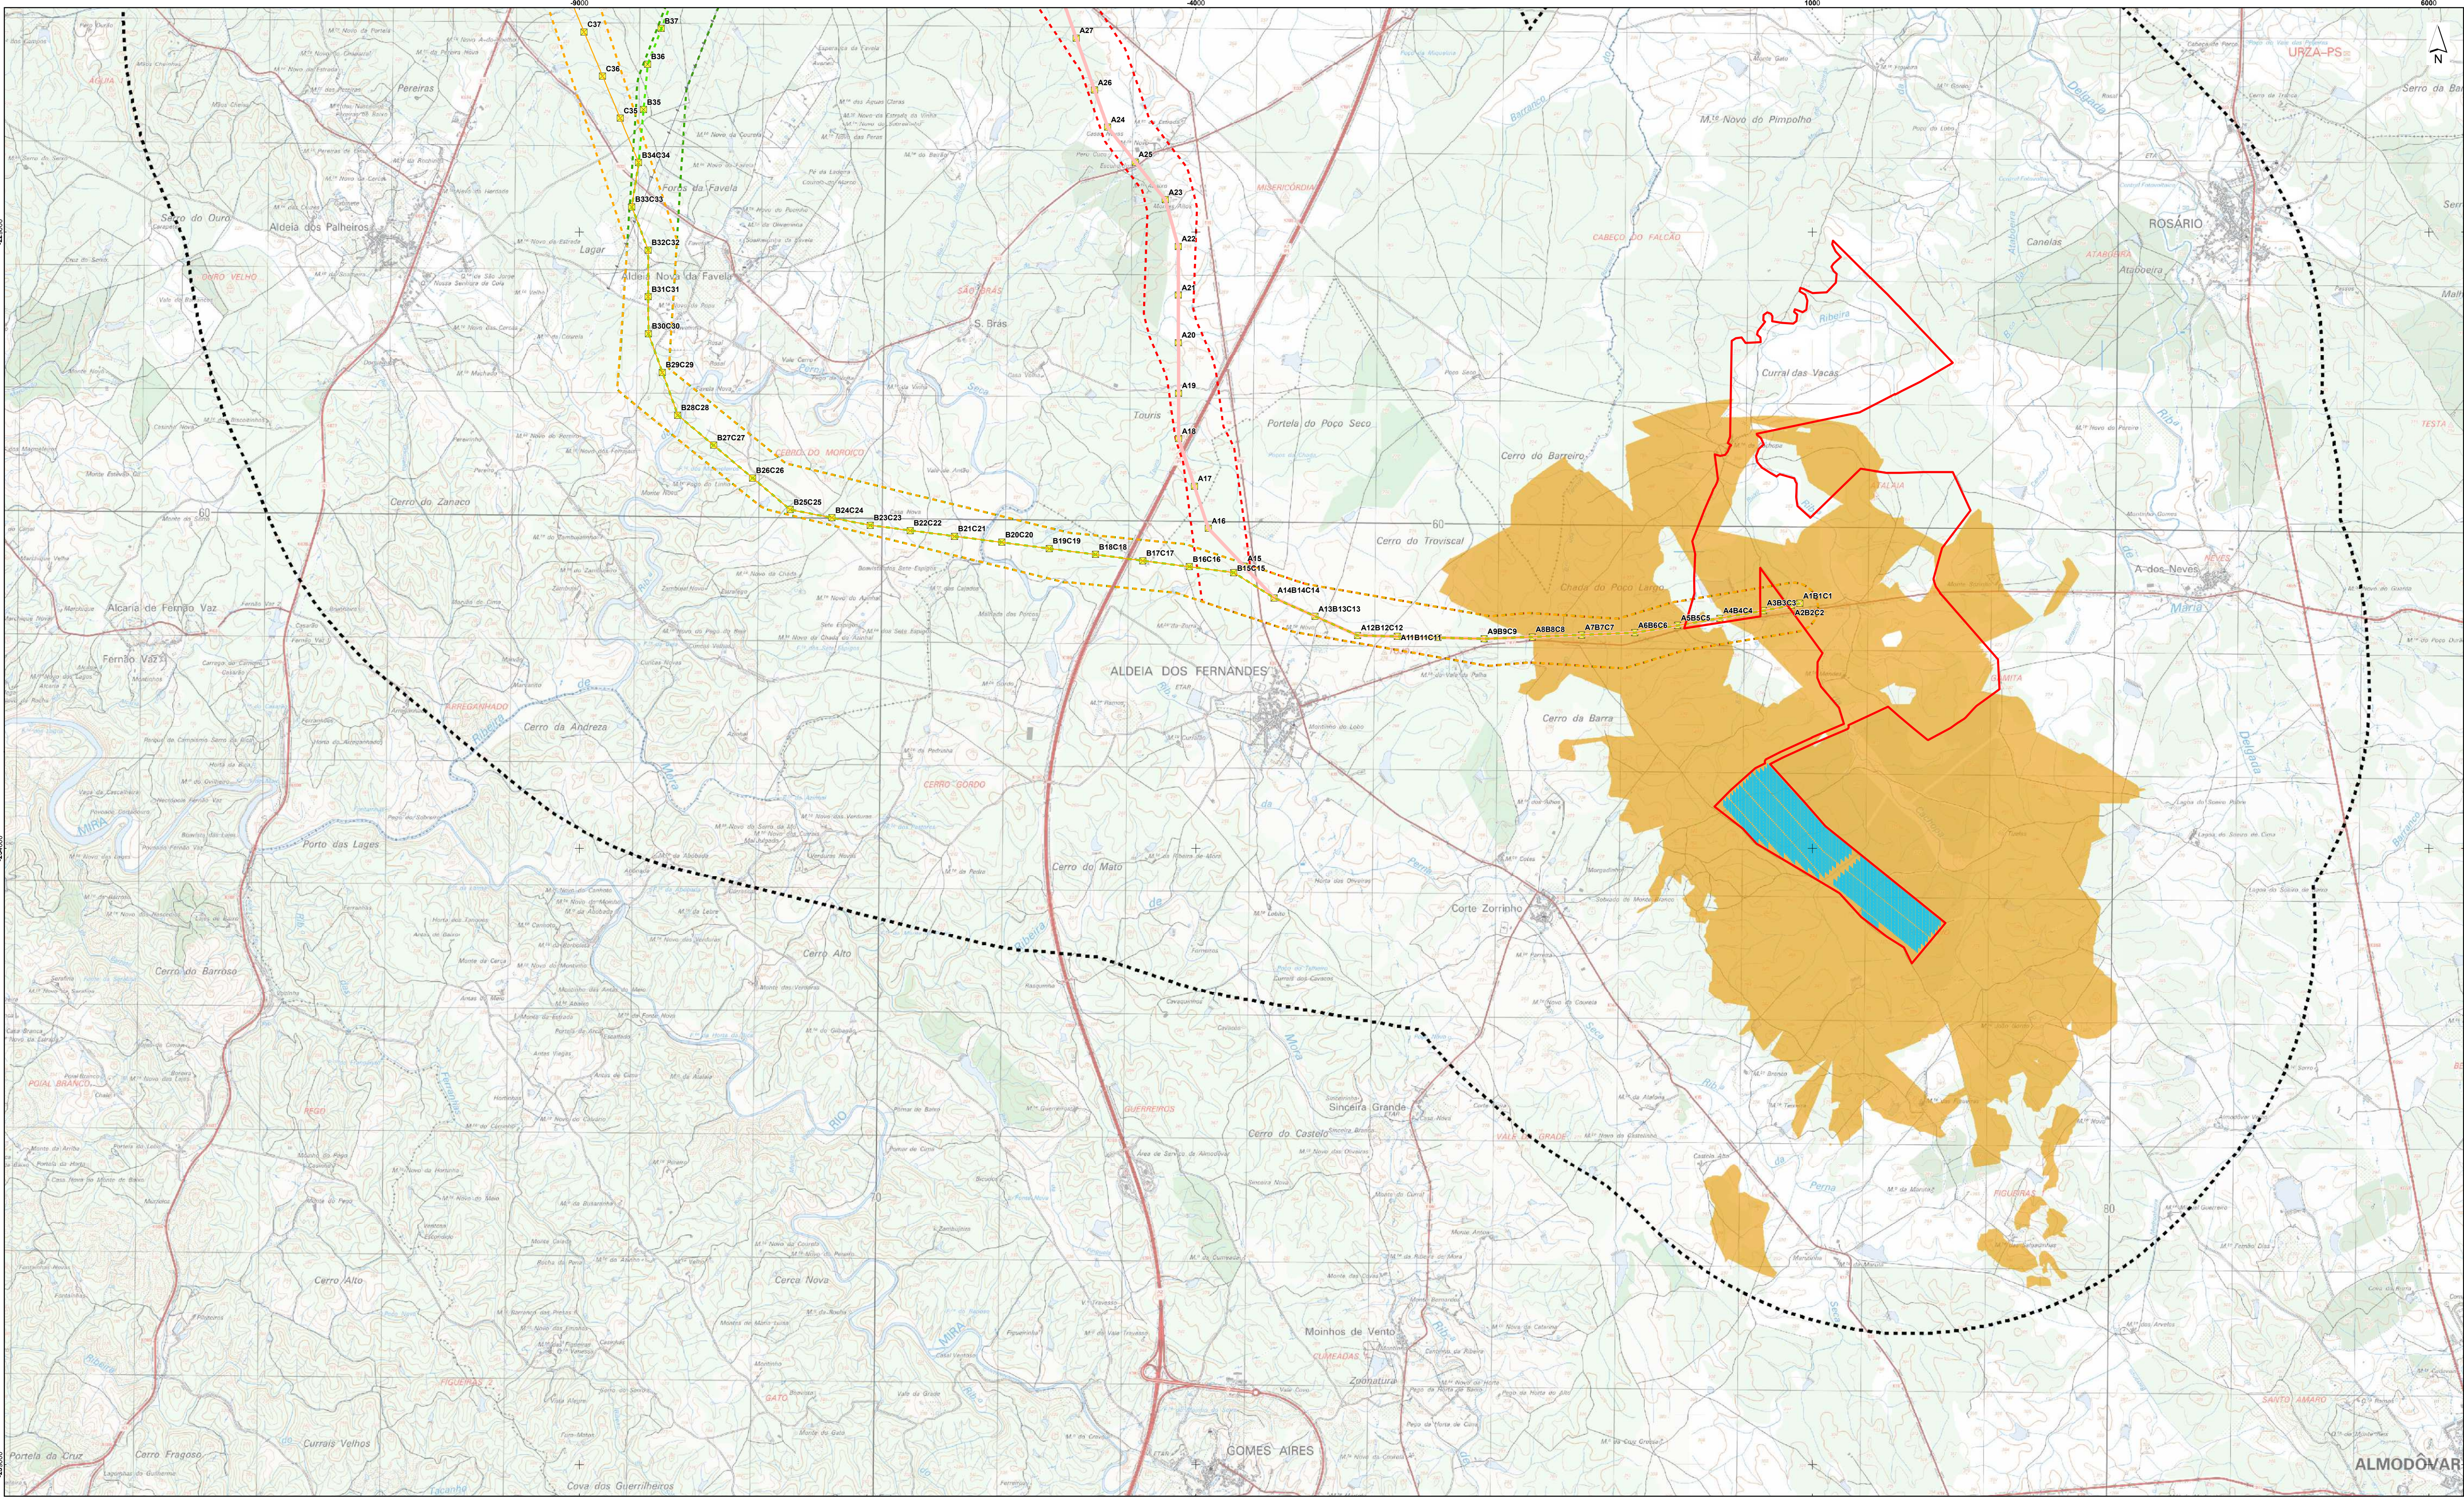

Fonte: Extrato da Carta Militar de Portugal, folhas nº 547, 555, 556, 563 e 564, escala 1:25 000, CIGeM.
Sistema de Coordenadas: ETRS89/PT-TM06
Elipsóide: GRS80
Projeção: Transversa de Mercator

Painéis fotovoltaicos

Bacia visual do Setor Sul

Áreas com visibilidade

Central Fotovoltaica de Almodôvar

Área de Estudo da Central Fotovoltaica

Área de Estudo da Paisagem

Linha Elétrica a 150kV

Alternativa A

Alternativa B

Alternativa C

Linha Elétrica a 150kV

Alternativa A e Apoios a instalar

Alternativa B e Apoios a instalar

Alternativa C e Apoios a instalar

Linhas da Rede Nacional de Transporte (RNT)

Linhas Elétricas existentes

Linhas Elétricas e Apoios projetados

Esquema de Folhas




Estudo de Impacte Ambiental da
Central Fotovoltaica de Almodôvar e Linha Elétrica a 150 kV

Bacia Visual do Setor Sul

DATA:	Agosto 2022	DESENHO:	ANM	PROJECOTU:	-	VERIFICOU:	MCC	ESCALA:	1/25000	DESENHO Nº:	30
FOLHA:	2/2	A1									



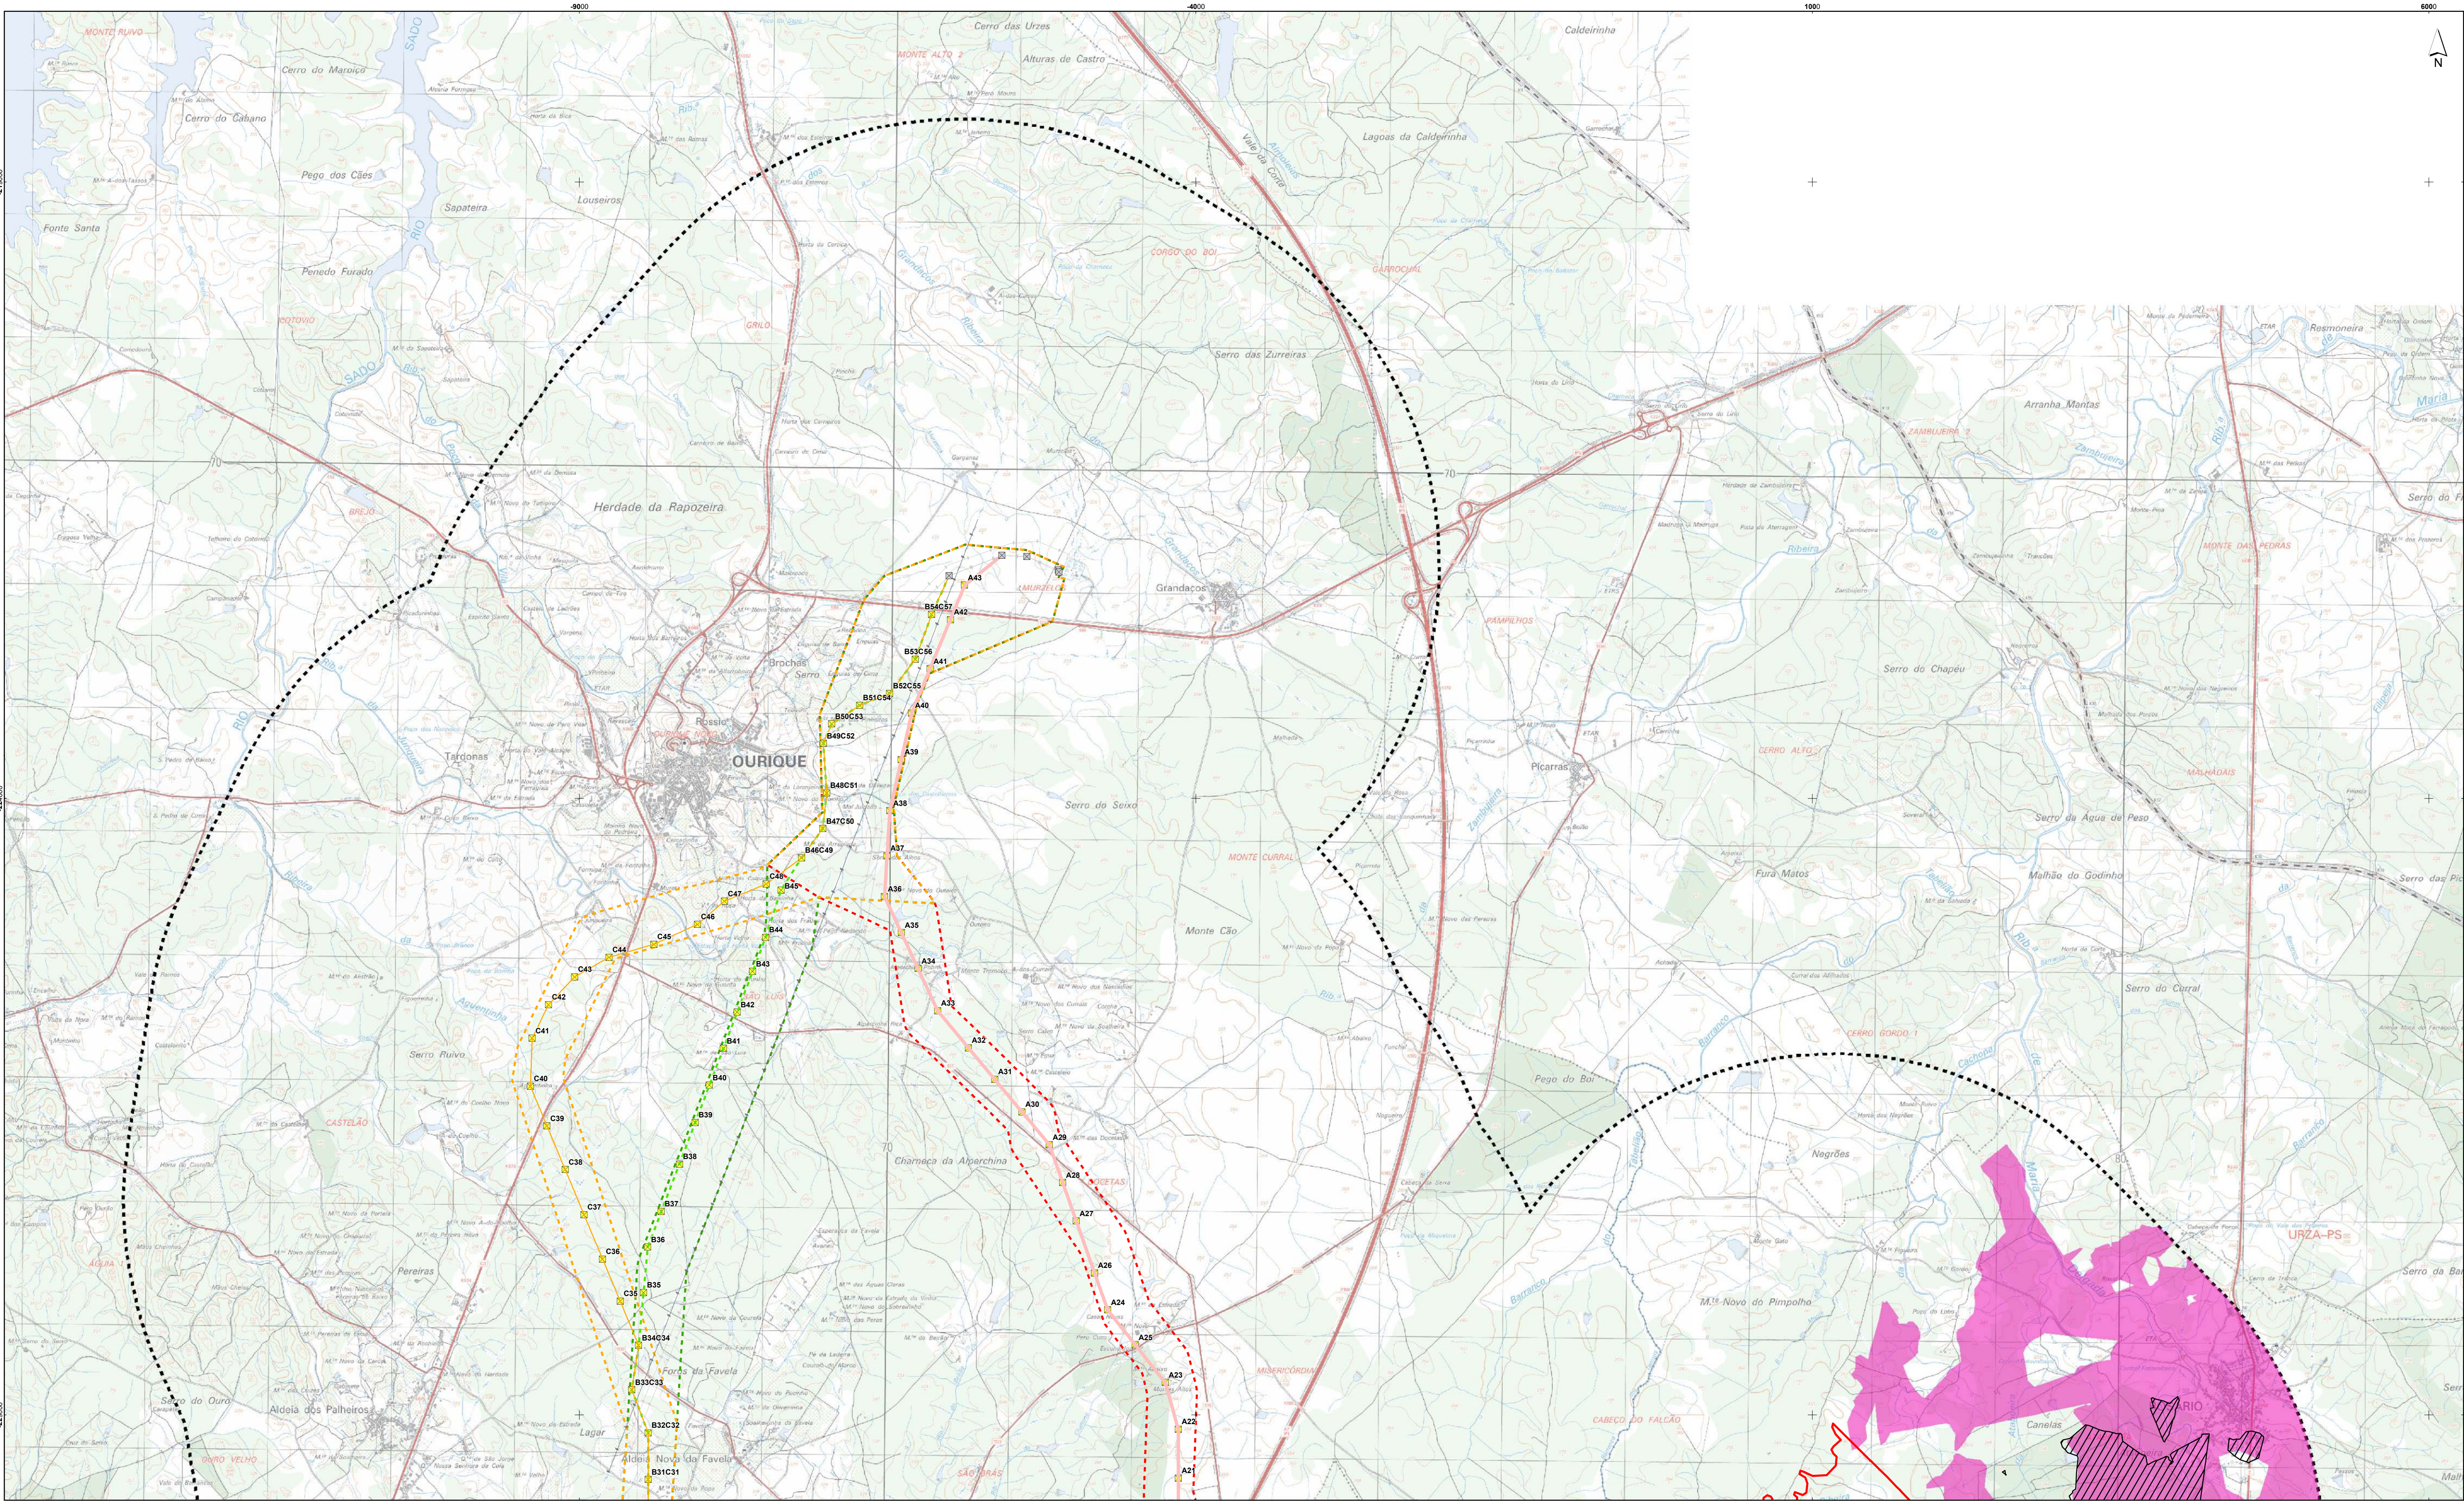

Fonte: Extrato da Carta Militar de Portugal, folhas nº 547, 555, 556, 563 e 564, escala 1:25 000, CIGOTC
Sistema de Coordenadas: ETRS89/PT-TM06
Elipsóide: GRS80
Projeção: Transversa de Mercator

— Painéis fotovoltaicos

Bacia visual das Povoações

▨ Bacia Visual 5 - Aldeia de A-dos-Neves

■ Bacia Visual 6 - Aldeia de Rosário

■ Bacia Visual 7 - Aldeia de Corte Zorinho

Central Fotovoltaica de Almodôvar

▭ Área de Estudo da Central Fotovoltaica

▭ Área de Estudo da Paisagem

Linha Elétrica a 150kV

▭ Alternativa A

▭ Alternativa B

▭ Alternativa C

Linha Elétrica a 150kV

▭ Alternativa A e Apoios a instalar

▭ Alternativa B e Apoios a instalar


▭ Alternativa C e Apoios a instalar

Linhas da Rede Nacional de Transporte (RNT)

▭ Linhas Elétricas existentes


▭ Linhas Elétricas e Apoios projetados

Esquema de Folhas

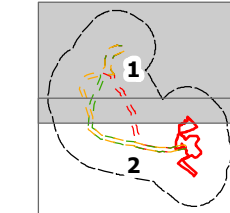

Estudo de Impacte Ambiental da Central Fotovoltaica de Almodôvar e Linha Elétrica a 150 kV					
Bacia Visual das Povoações					
DATA:	Agosto 2022	DESENHO:	ANM	PROJEC:	MCC
FOLHA:	1/2	A1		ESCALA:	1/25000
				DESENHO Nº:	31



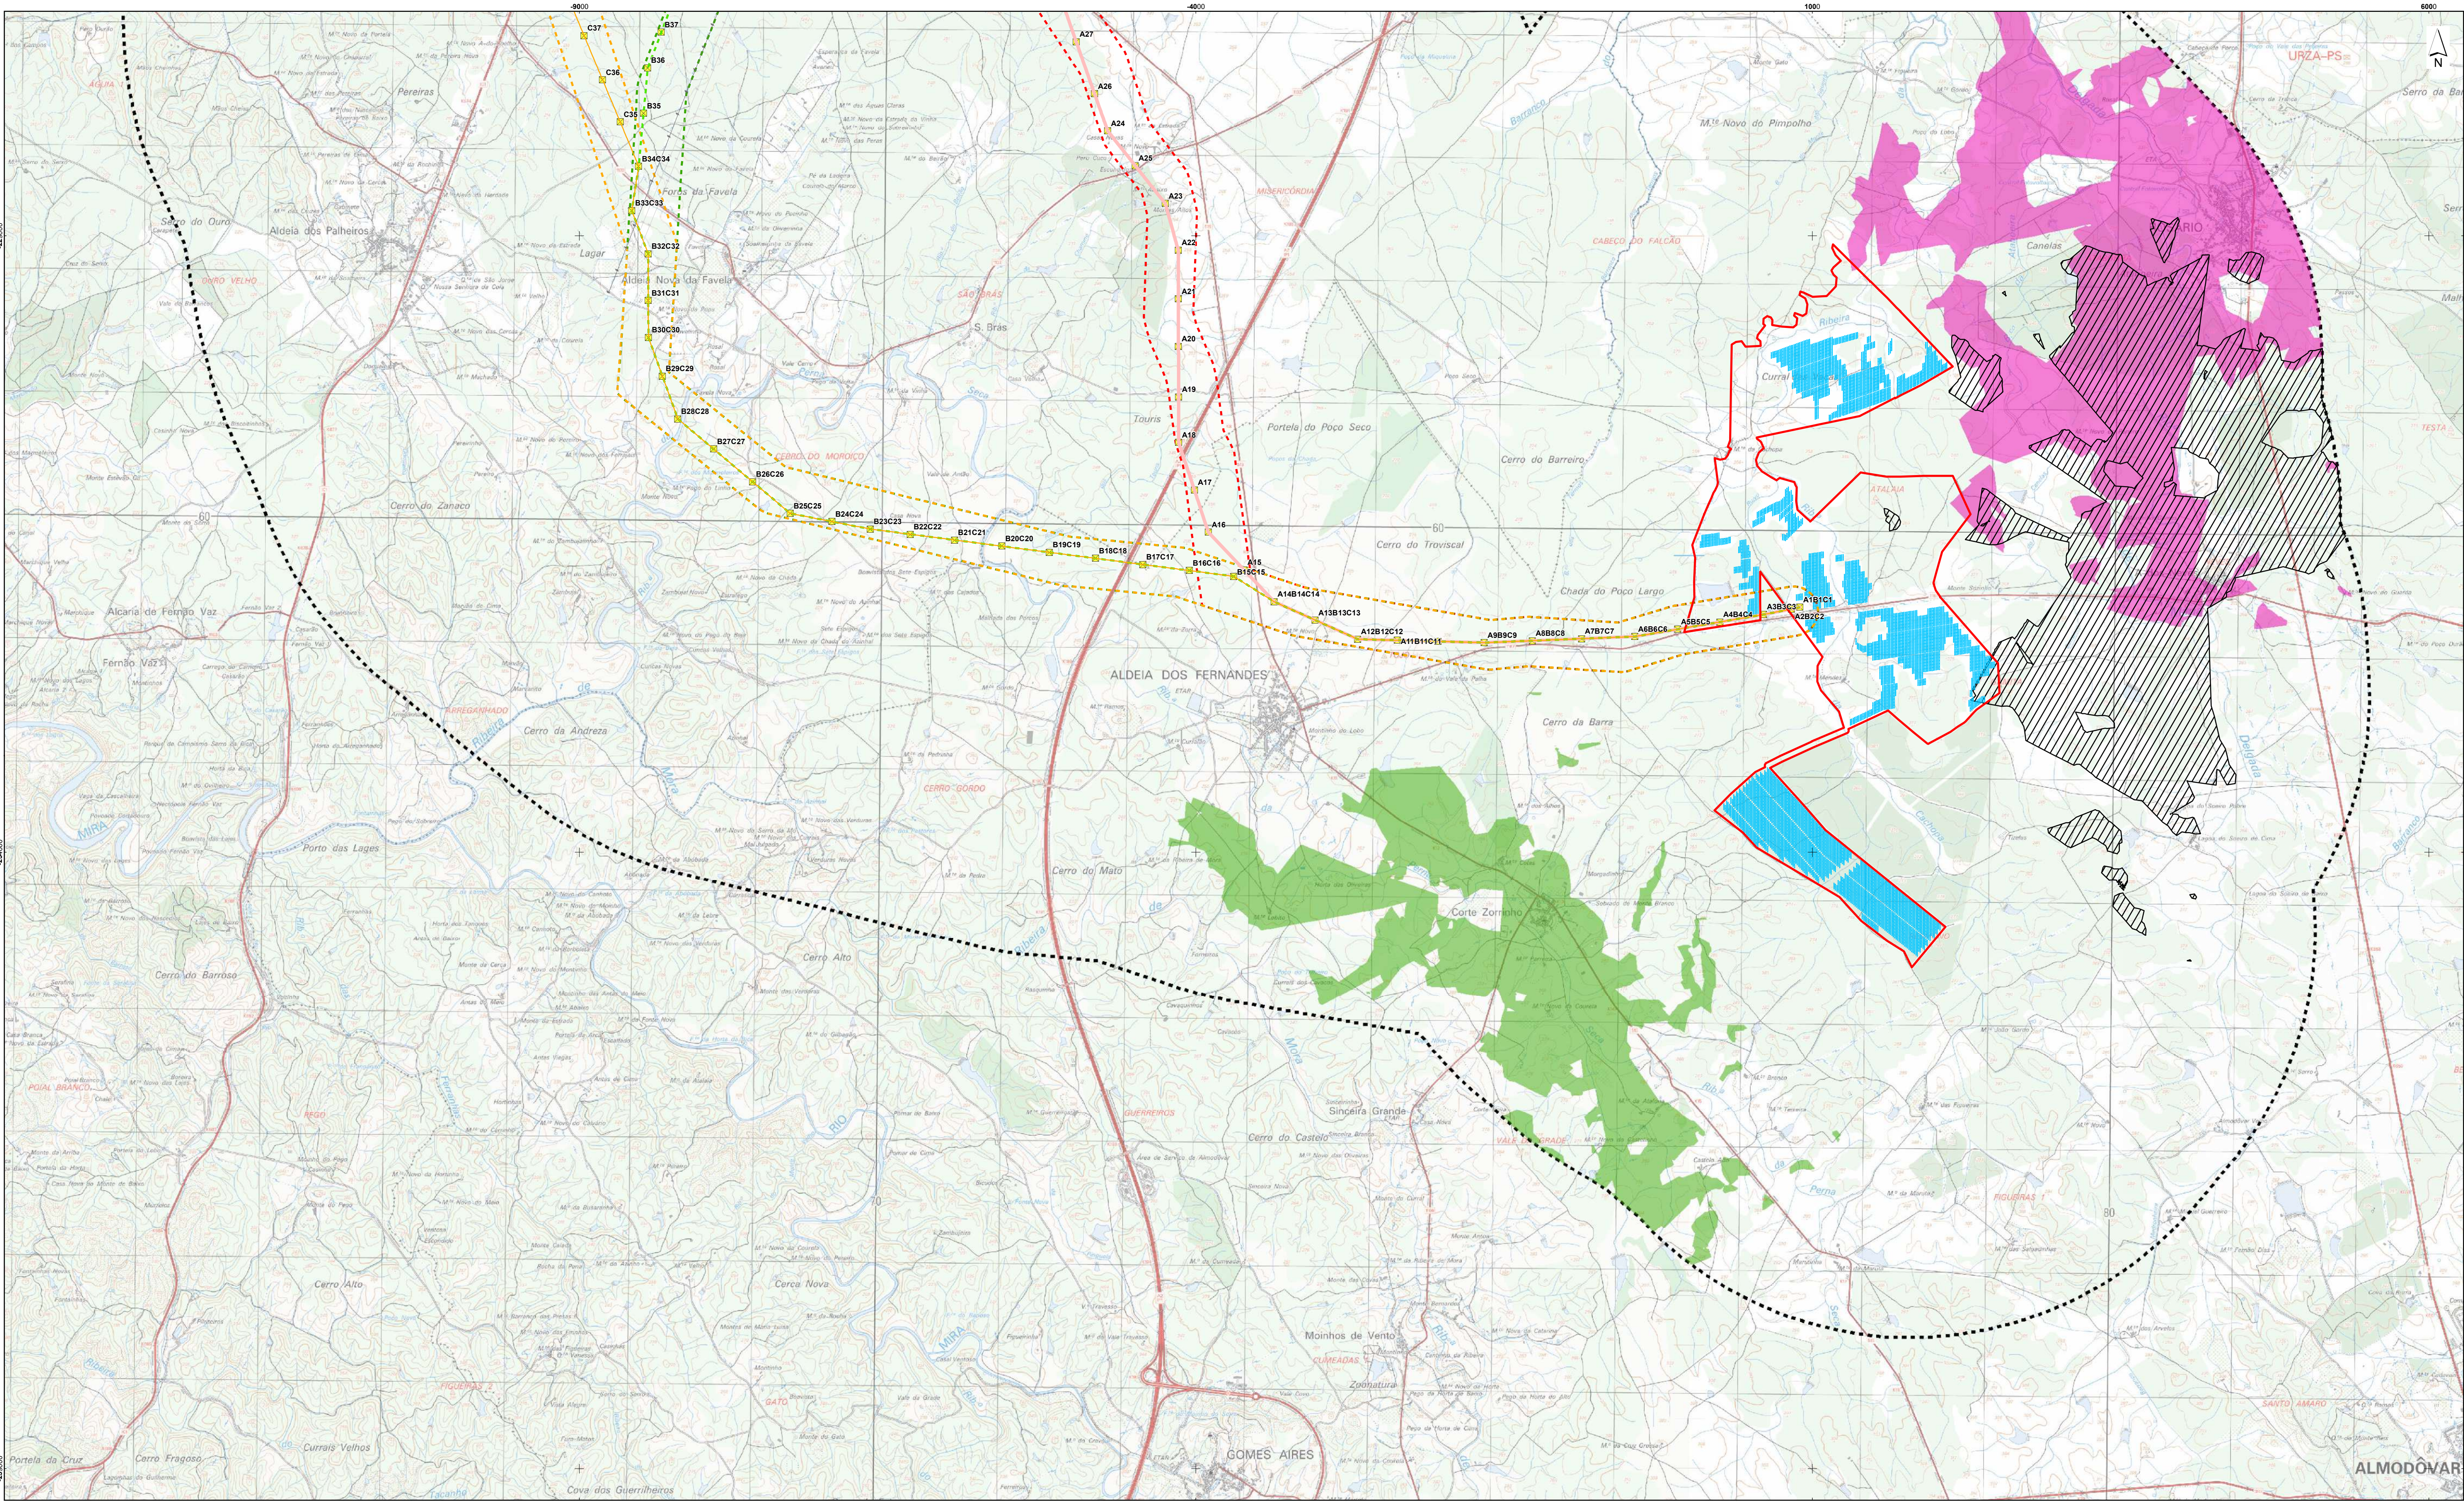

Fonte: Extrato da Carta Militar de Portugal, folhas nº 547, 555, 556, 563 e 564, escala 1:25 000, CIGeM.
Sistema de Coordenadas: ETRS89/PT-TM06
Elipsóide: GR880
Projeção: Transversa de Mercator

Painéis fotovoltaicos

Bacia visual das Povoações

Bacia Visual 5 - Aldeia de A-dos-Neves

Bacia Visual 6 - Aldeia de Rosário

Bacia Visual 7 - Aldeia de Corte Zorinho

Central Fotovoltaica de Almodôvar

Área de Estudo da Central Fotovoltaica

Área de Estudo da Paisagem

Linha Elétrica a 150kV

Alternativa A

Alternativa B

Alternativa C

Linha Elétrica a 150kV

Alternativa A e Apoios a instalar

Alternativa B e Apoios a instalar


Alternativa C e Apoios a instalar

Linhas da Rede Nacional de Transporte (RNT)

Linhas Elétricas existentes


Linhas Elétricas e Apoios projetados

Esquema de Folhas

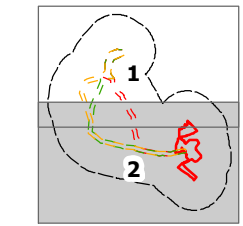

Estudo de Impacte Ambiental da Central Fotovoltaica de Almodôvar e Linha Elétrica a 150 kV					
Bacia Visual das Povoações					
DATA:	Agosto 2022	DESENHO:	ANM	PROJETO:	MCC
FOLHA:	2/2	A1		ESCALA:	1/25000
				DESENHO Nº:	31



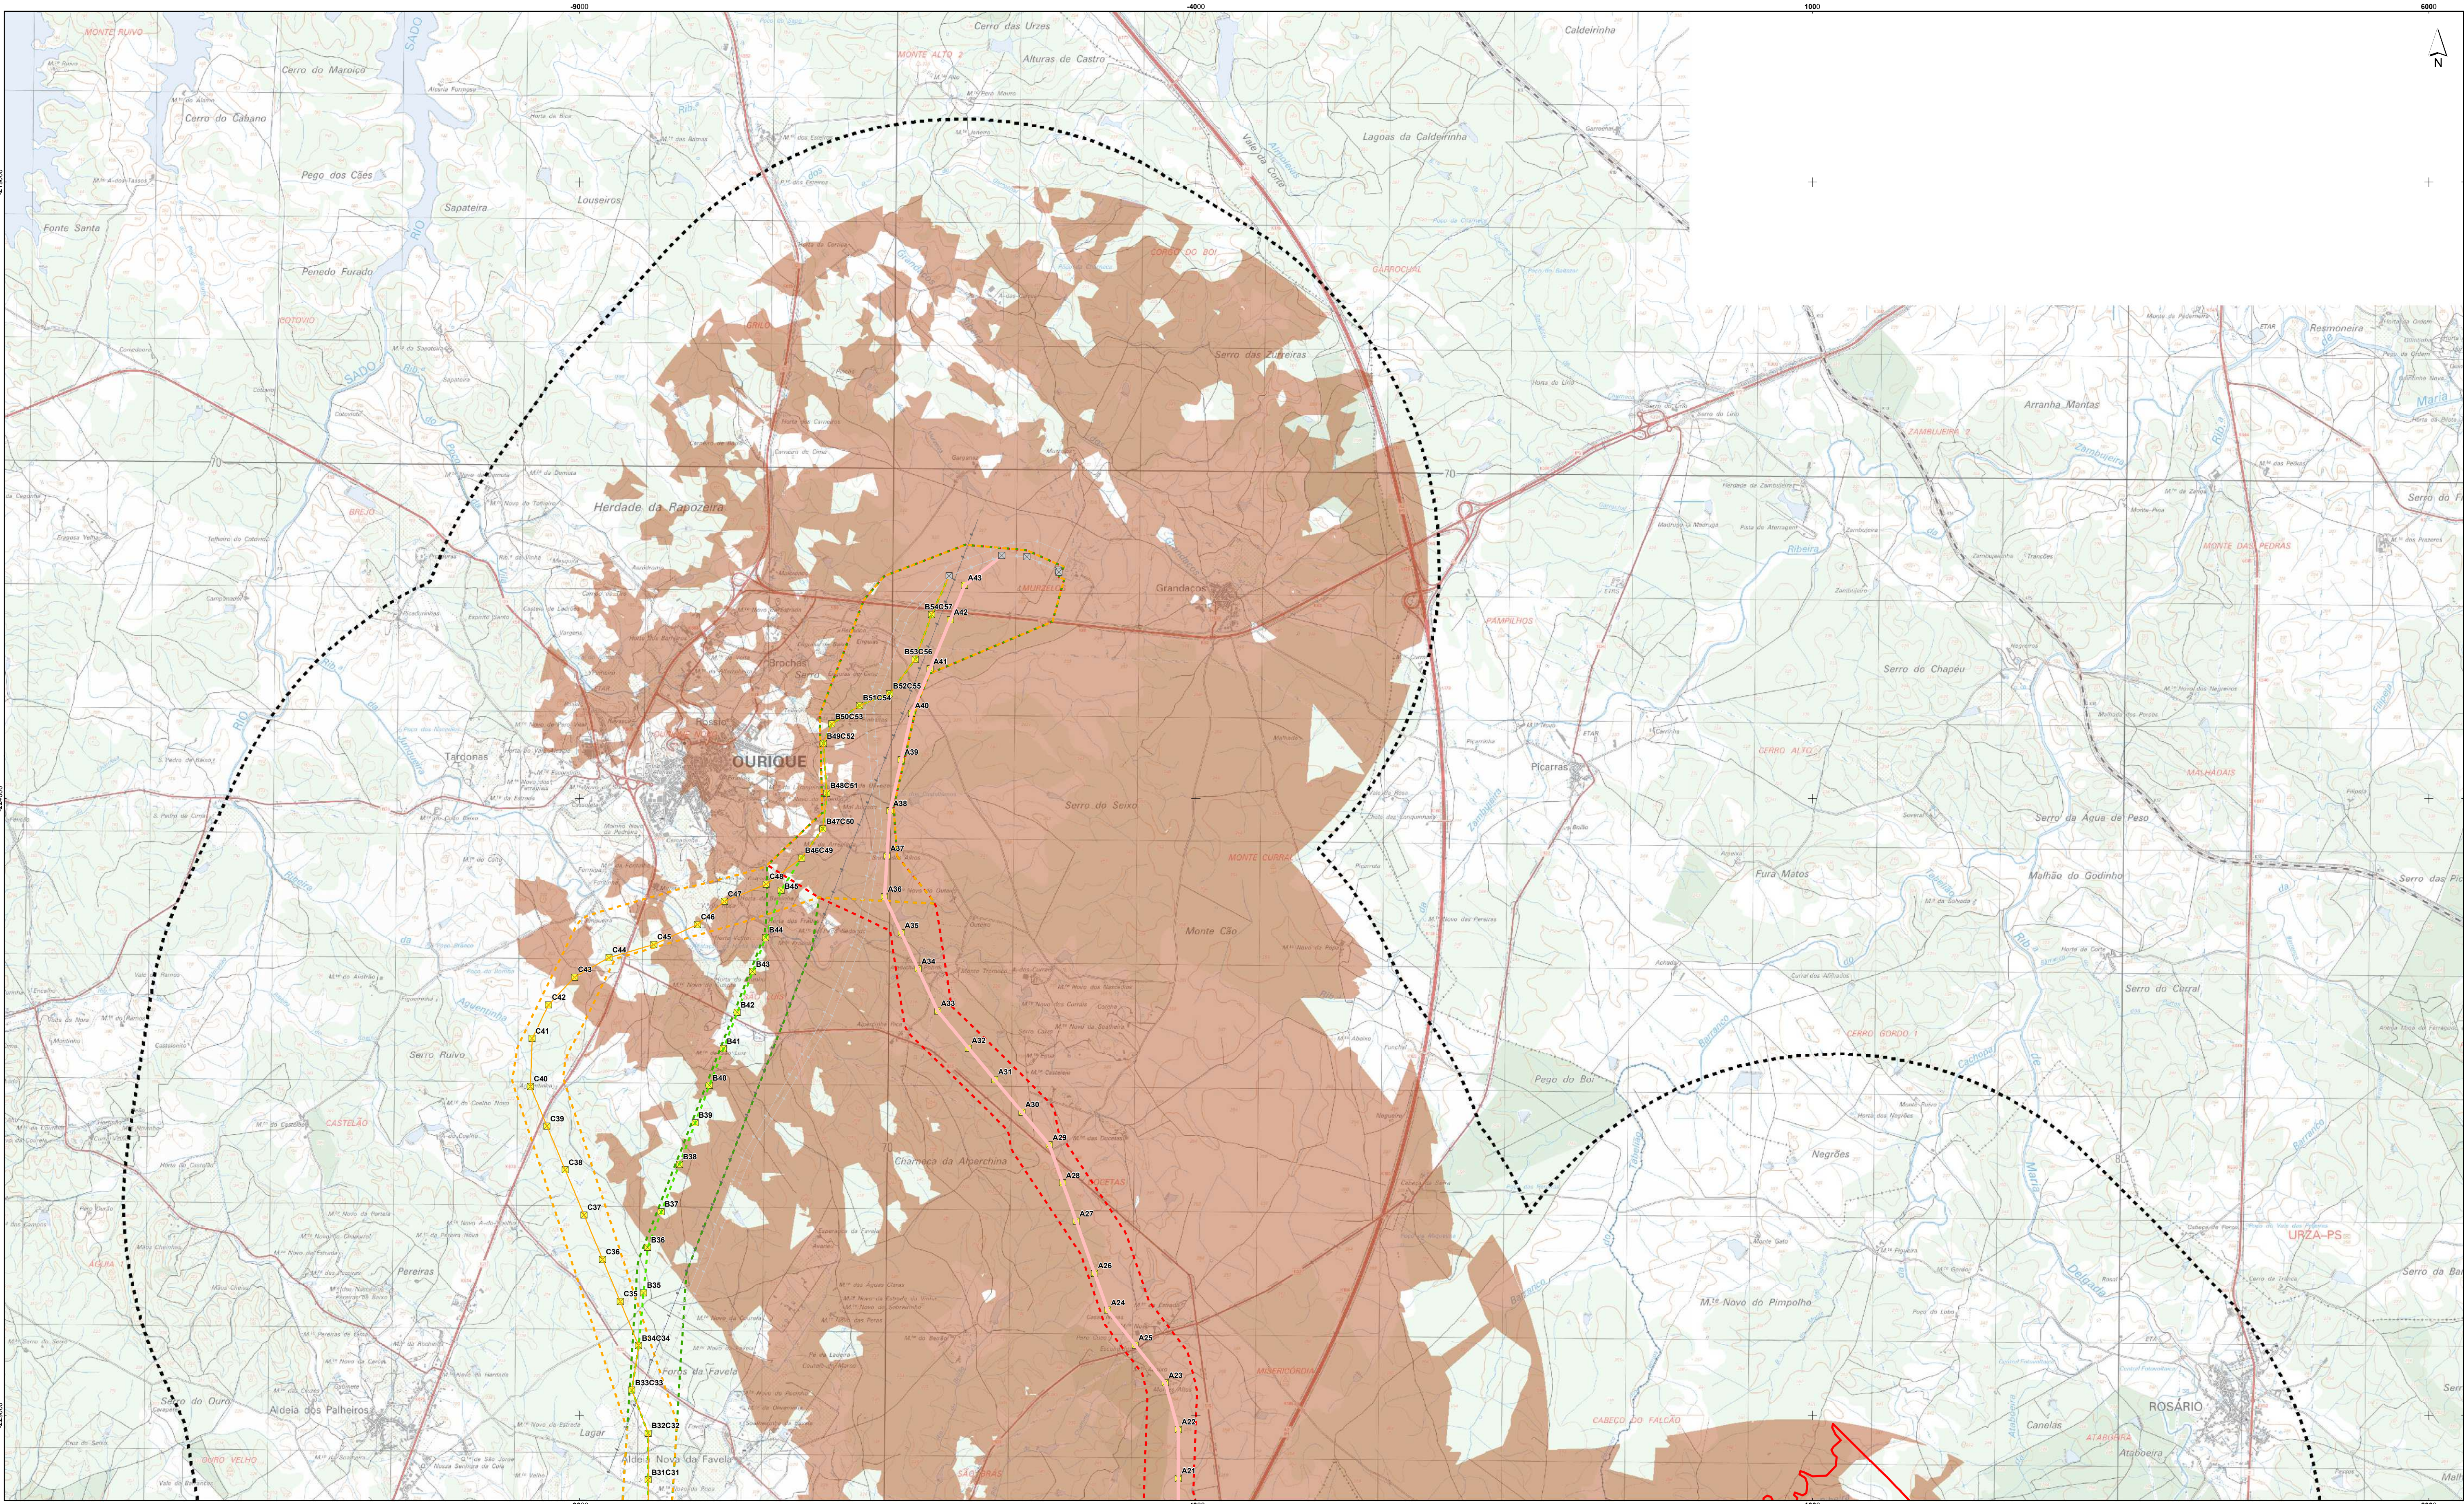

Fonte: Extrato da Carta Militar de Portugal, folhas nº 547, 555, 556, 563 e 564, escala 1:25 000, CIGOTC
Sistema de Coordenadas: ETRS89/PT-TM06
Elipsóide: GRS80
Projeção: Transversa de Mercator


Bacia visual da Alternativa A
Áreas com visibilidade

Central Fotovoltaica de Almodôvar
Área de Estudo da Central Fotovoltaica
Área de Estudo da Paisagem

Linha Elétrica a 150kV
Alternativa A
Alternativa B
Alternativa C


Linha Elétrica a 150kV
Alternativa A e Apoios a instalar
Alternativa B e Apoios a instalar
Alternativa C e Apoios a instalar

Linhas da Rede Nacional de Transporte (RNT)
Linhas Elétricas existentes
Linhas Elétricas e Apoios projetados

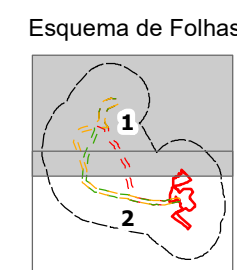

Estudo de Impacte Ambiental da Central Fotovoltaica de Almodôvar e Linha Elétrica a 150 kV					
Bacia Visual da Linha Elétrica - Alternativa A					
DATA:	Agosto 2022	DESENHO:	ANM	PROJETO:	MCC
FOLHA:	1/2	A1		VERIFICADO:	
ESCALA:	1/25000	DESENHO Nº:	32		



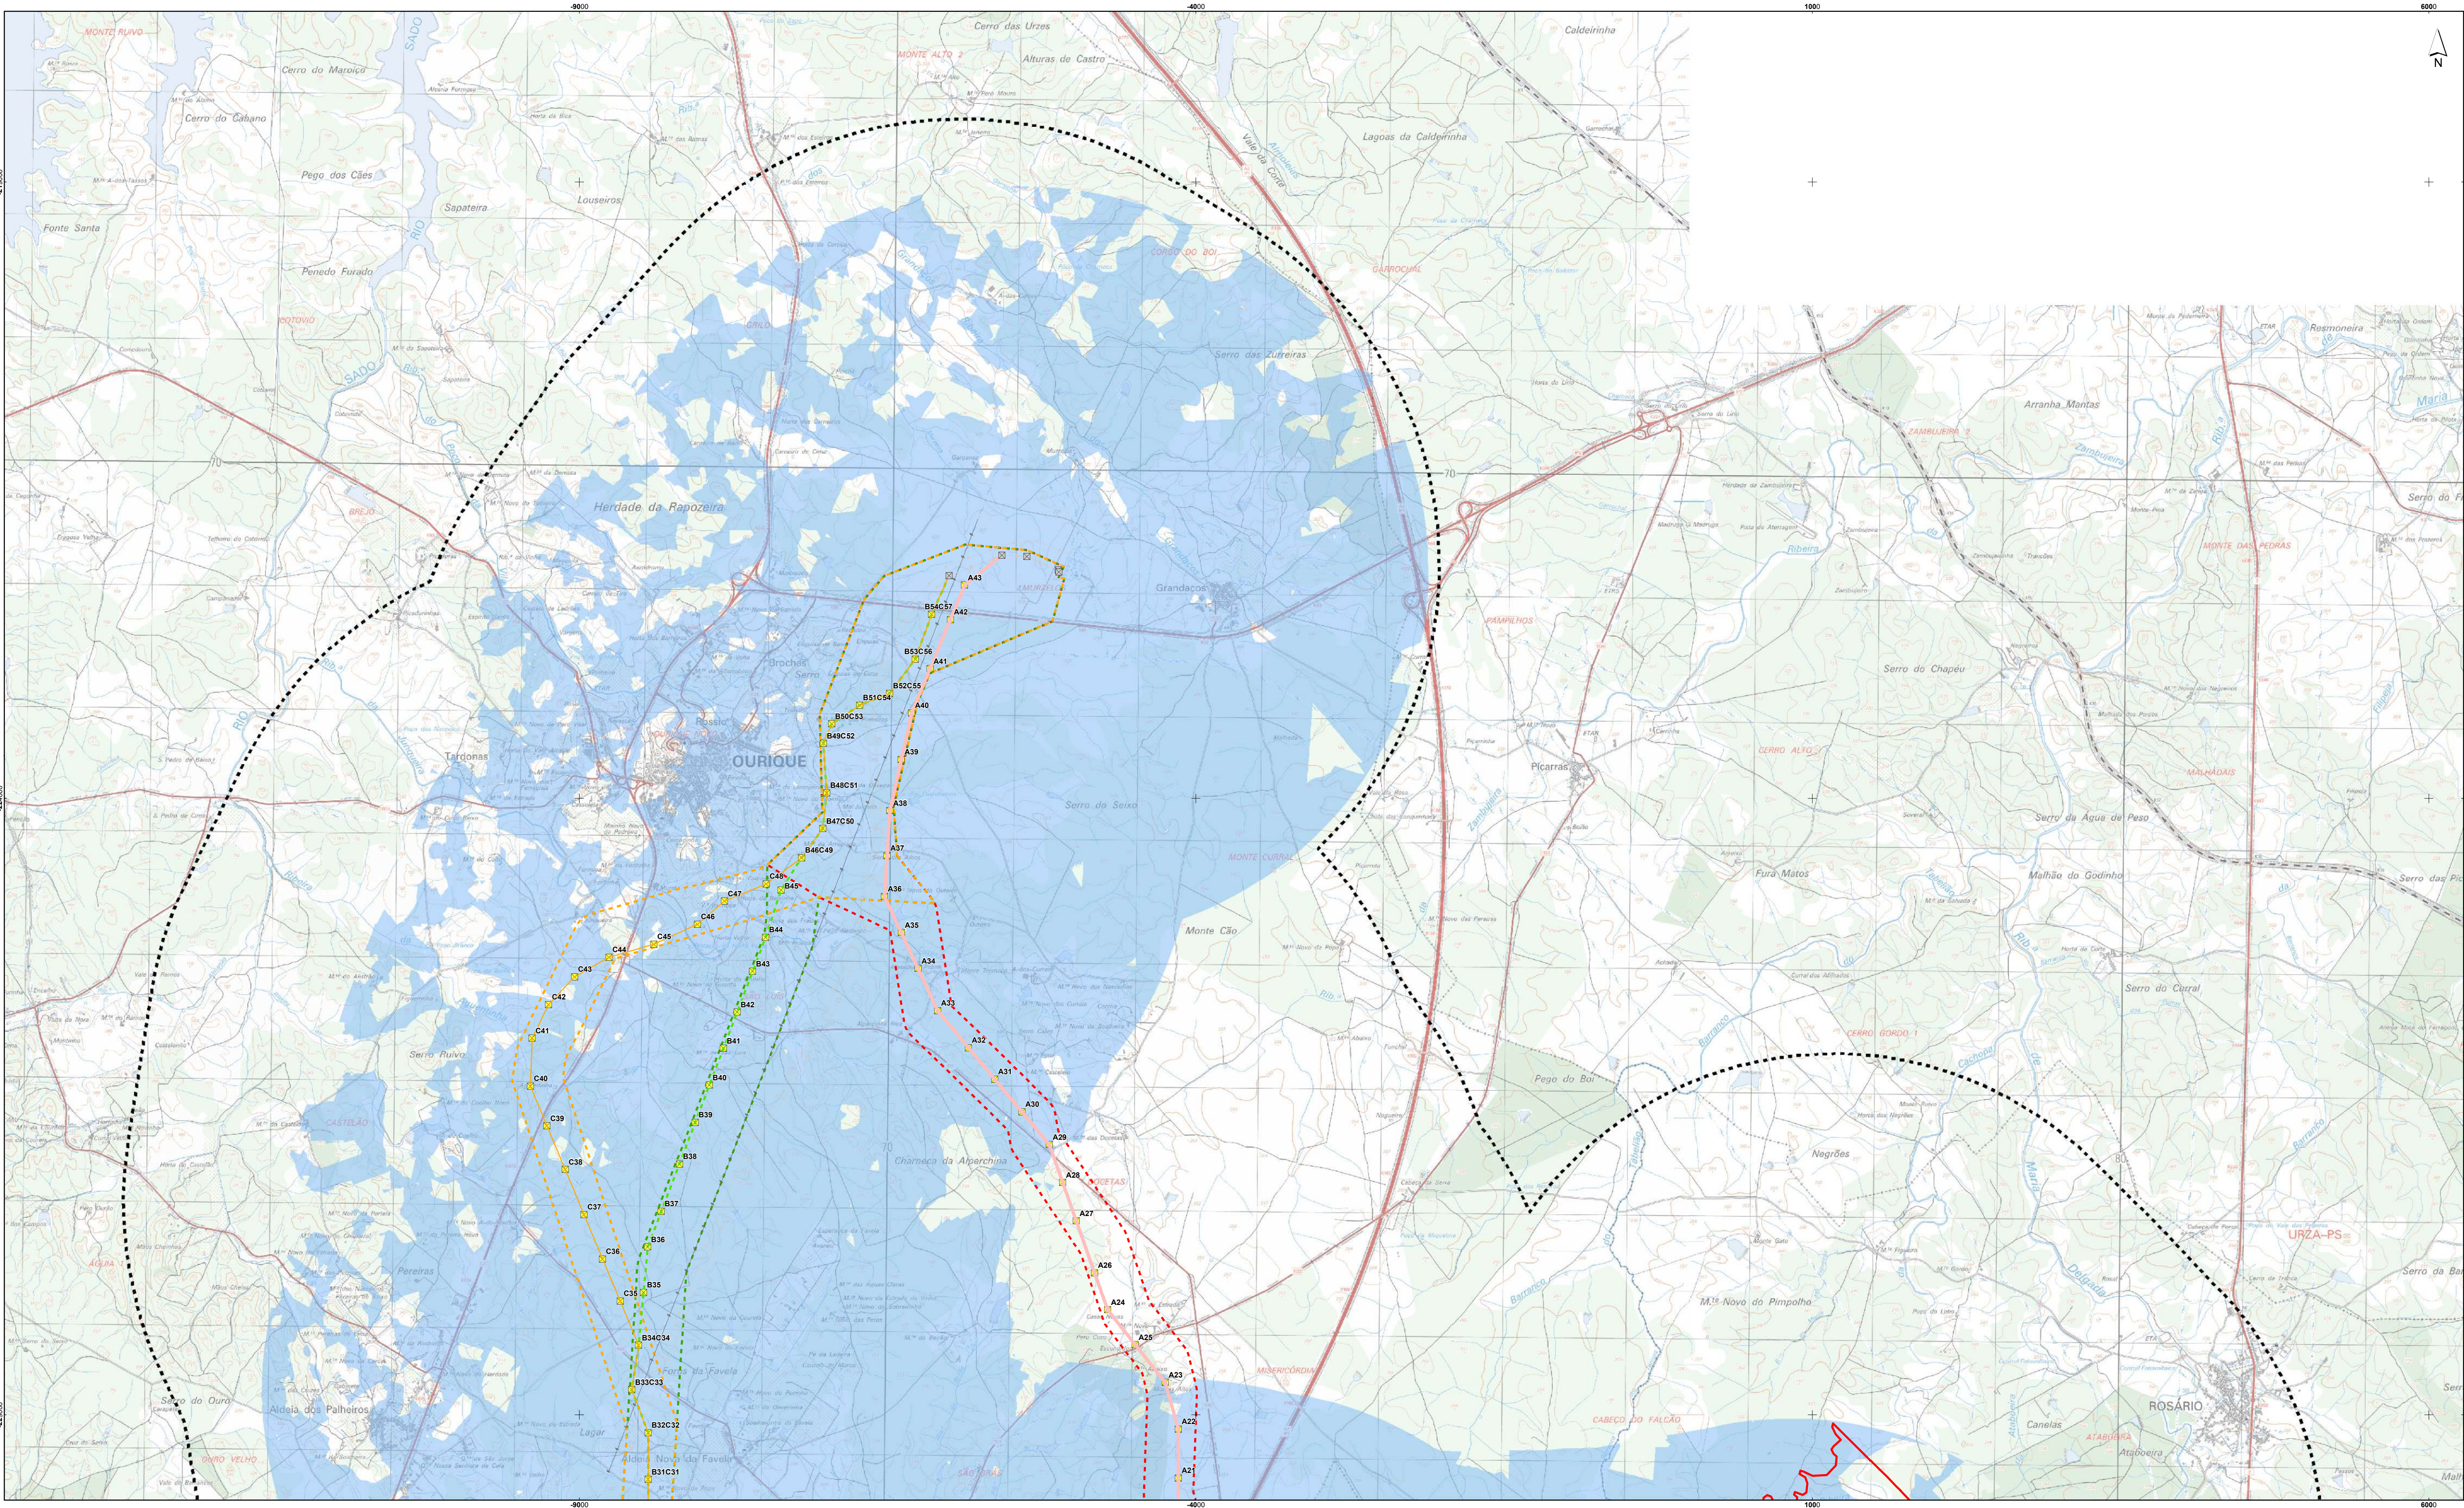

Fonte: Extrato da Carta Militar de Portugal, folhas nº 547, 555, 556, 563 e 564, escala 1:25 000, CIGeM2
Sistema de Coordenadas: ETRS89/PT-TM06
Elipsóide: GRS80
Projeção: Transversa de Mercator


Bacia visual da Alternativa B
Áreas com visibilidade

Central Fotovoltaica de Almodôvar
Área de Estudo da Central Fotovoltaica
Área de Estudo da Paisagem

Linha Elétrica a 150kV
Alternativa A
Alternativa B
Alternativa C


Linha Elétrica a 150kV
Alternativa A e Apoios a instalar
Alternativa B e Apoios a instalar
Alternativa C e Apoios a instalar

Linhas da Rede Nacional de Transporte (RNT)
Linhas Elétricas existentes
Linhas Elétricas e Apoios projetados

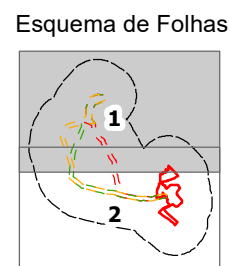

Estudo de Impacte Ambiental da Central Fotovoltaica de Almodôvar e Linha Elétrica a 150 kV					
Bacia Visual da Linha Elétrica - Alternativa B					
DATA:	Agosto 2022	DESENHO:	ANM	PROJETO:	MCC
FOLHA:	1/2	A1		VERIFICADO:	
ESCALA:	1/25000	DESENHO Nº:	33		



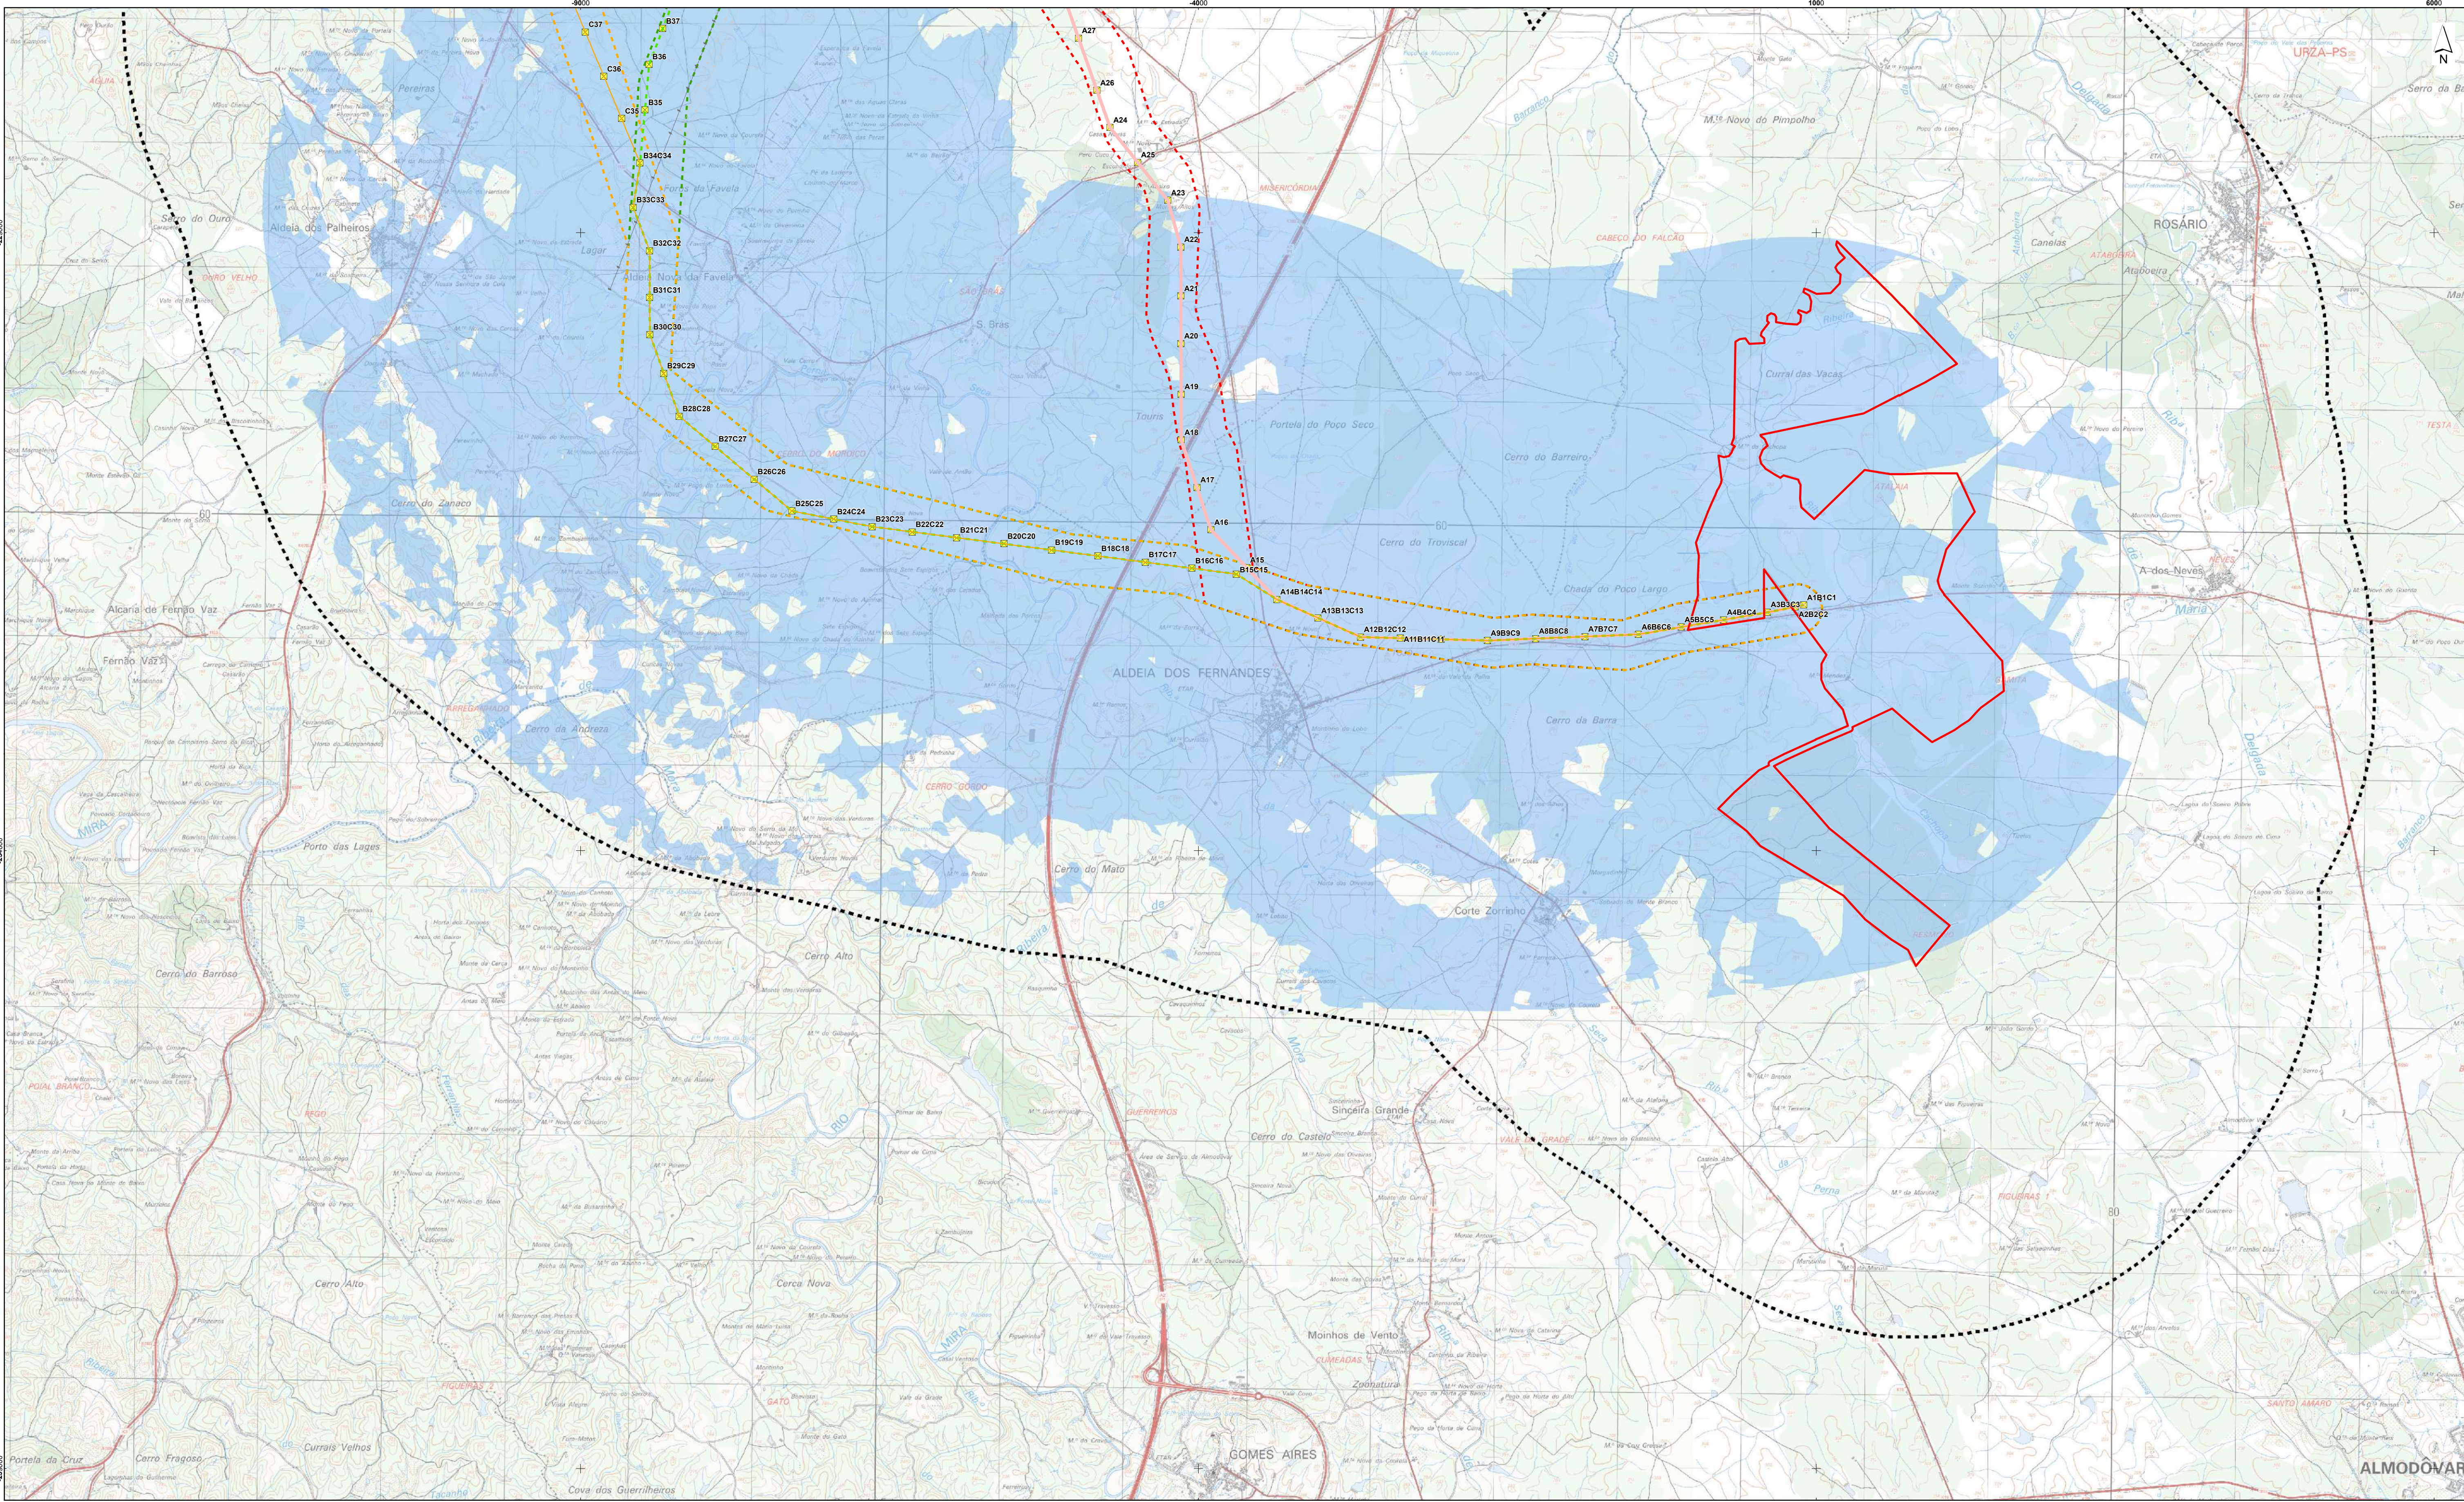

Fonte: Extrato da Carta Militar de Portugal, folhas nº 547, 555, 556, 563 e 564, escala 1:25 000, CIGeM.
Sistema de Coordenadas: ETRS89/PT-TM06
Elipsóide: GR80
Projeção: Transversa de Mercator


Bacia visual da Alternativa B
Áreas com visibilidade

Central Fotovoltaica de Almodôvar
Área de Estudo da Central Fotovoltaica
Área de Estudo da Paisagem

Linha Elétrica a 150kV
Alternativa A
Alternativa B
Alternativa C

Linha Elétrica a 150kV
Alternativa A e Apoios a instalar
Alternativa B e Apoios a instalar
Alternativa C e Apoios a instalar

Linhas da Rede Nacional de Transporte (RNT)
Linhas Elétricas existentes
Linhas Elétricas e Apoios projetados

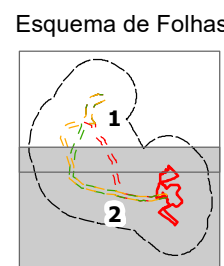


Estudo de Impacte Ambiental da Central Fotovoltaica de Almodôvar e Linha Elétrica a 150 kV

Bacia Visual da Linha Elétrica - Alternativa B

DATA:	Agosto 2022	DESENHO:	ANM	PROJETO:	-	VERIFICADO:	MCC	ESCALA:	1/25000	DESENHO Nº:	33
FOLHA:	2/2	A1									



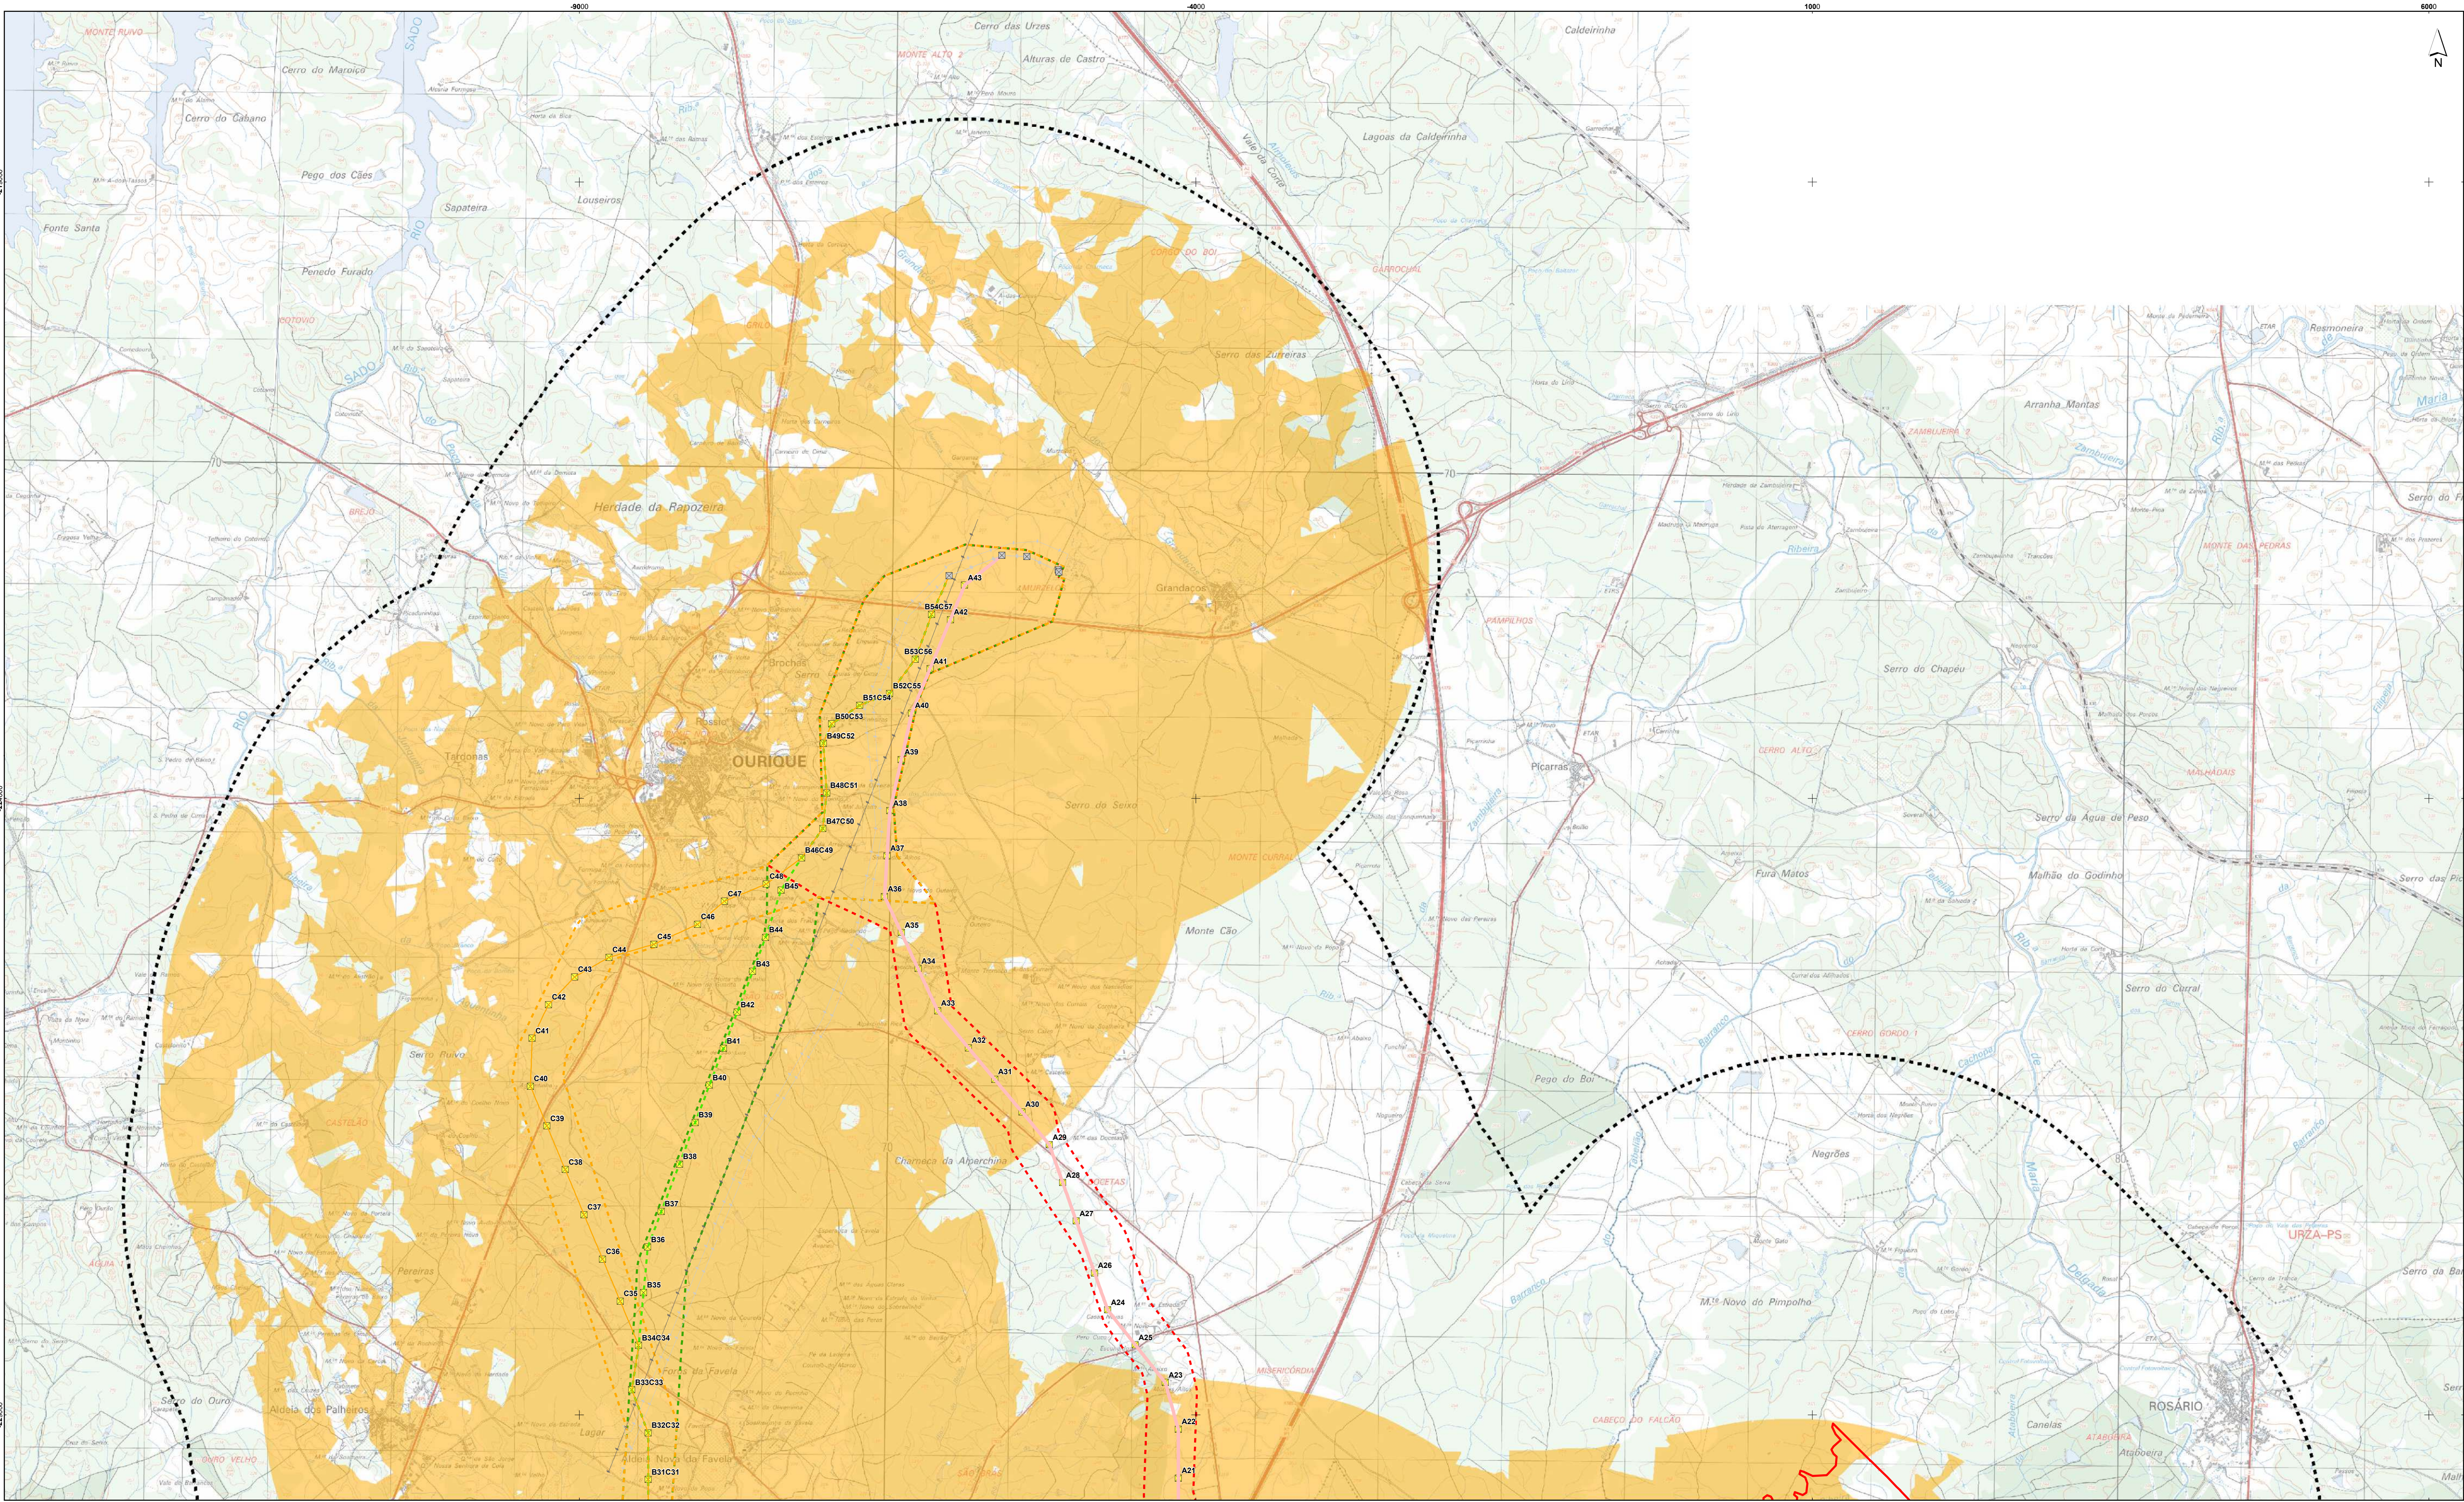

Fonte: Extrato da Carta Militar de Portugal, folhas nº 547, 555, 556, 563 e 564, escala 1:25 000, CIGOTC
Sistema de Coordenadas: ETRS89/PT-TM06
Elipsóide: GR80
Projeção: Transversa de Mercator

Bacia visual da Alternativa C
Áreas com visibilidade


Central Fotovoltaica de Almodôvar
Área de Estudo da Central Fotovoltaica
Área de Estudo da Paisagem

Linha Elétrica a 150kV
Alternativa A
Alternativa B
Alternativa C

Linha Elétrica a 150kV
Alternativa A e Apoios a instalar
Alternativa B e Apoios a instalar
Alternativa C e Apoios a instalar


Linhas da Rede Nacional de Transporte (RNT)
Linhas Elétricas existentes
Linhas Elétricas e Apoios projetados

Esquema de Folhas

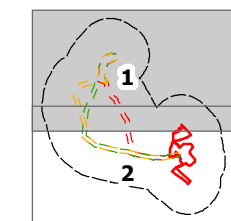

Estudo de Impacte Ambiental da Central Fotovoltaica de Almodôvar e Linha Elétrica a 150 kV					
Bacia Visual da Linha Elétrica - Alternativa C					
DATA:	Agosto 2022	DESENHO:	ANM	PROJETO:	MCC
FOLHA:	1/2	A1		ESCALA:	1/25000
				DESENHO Nº:	34



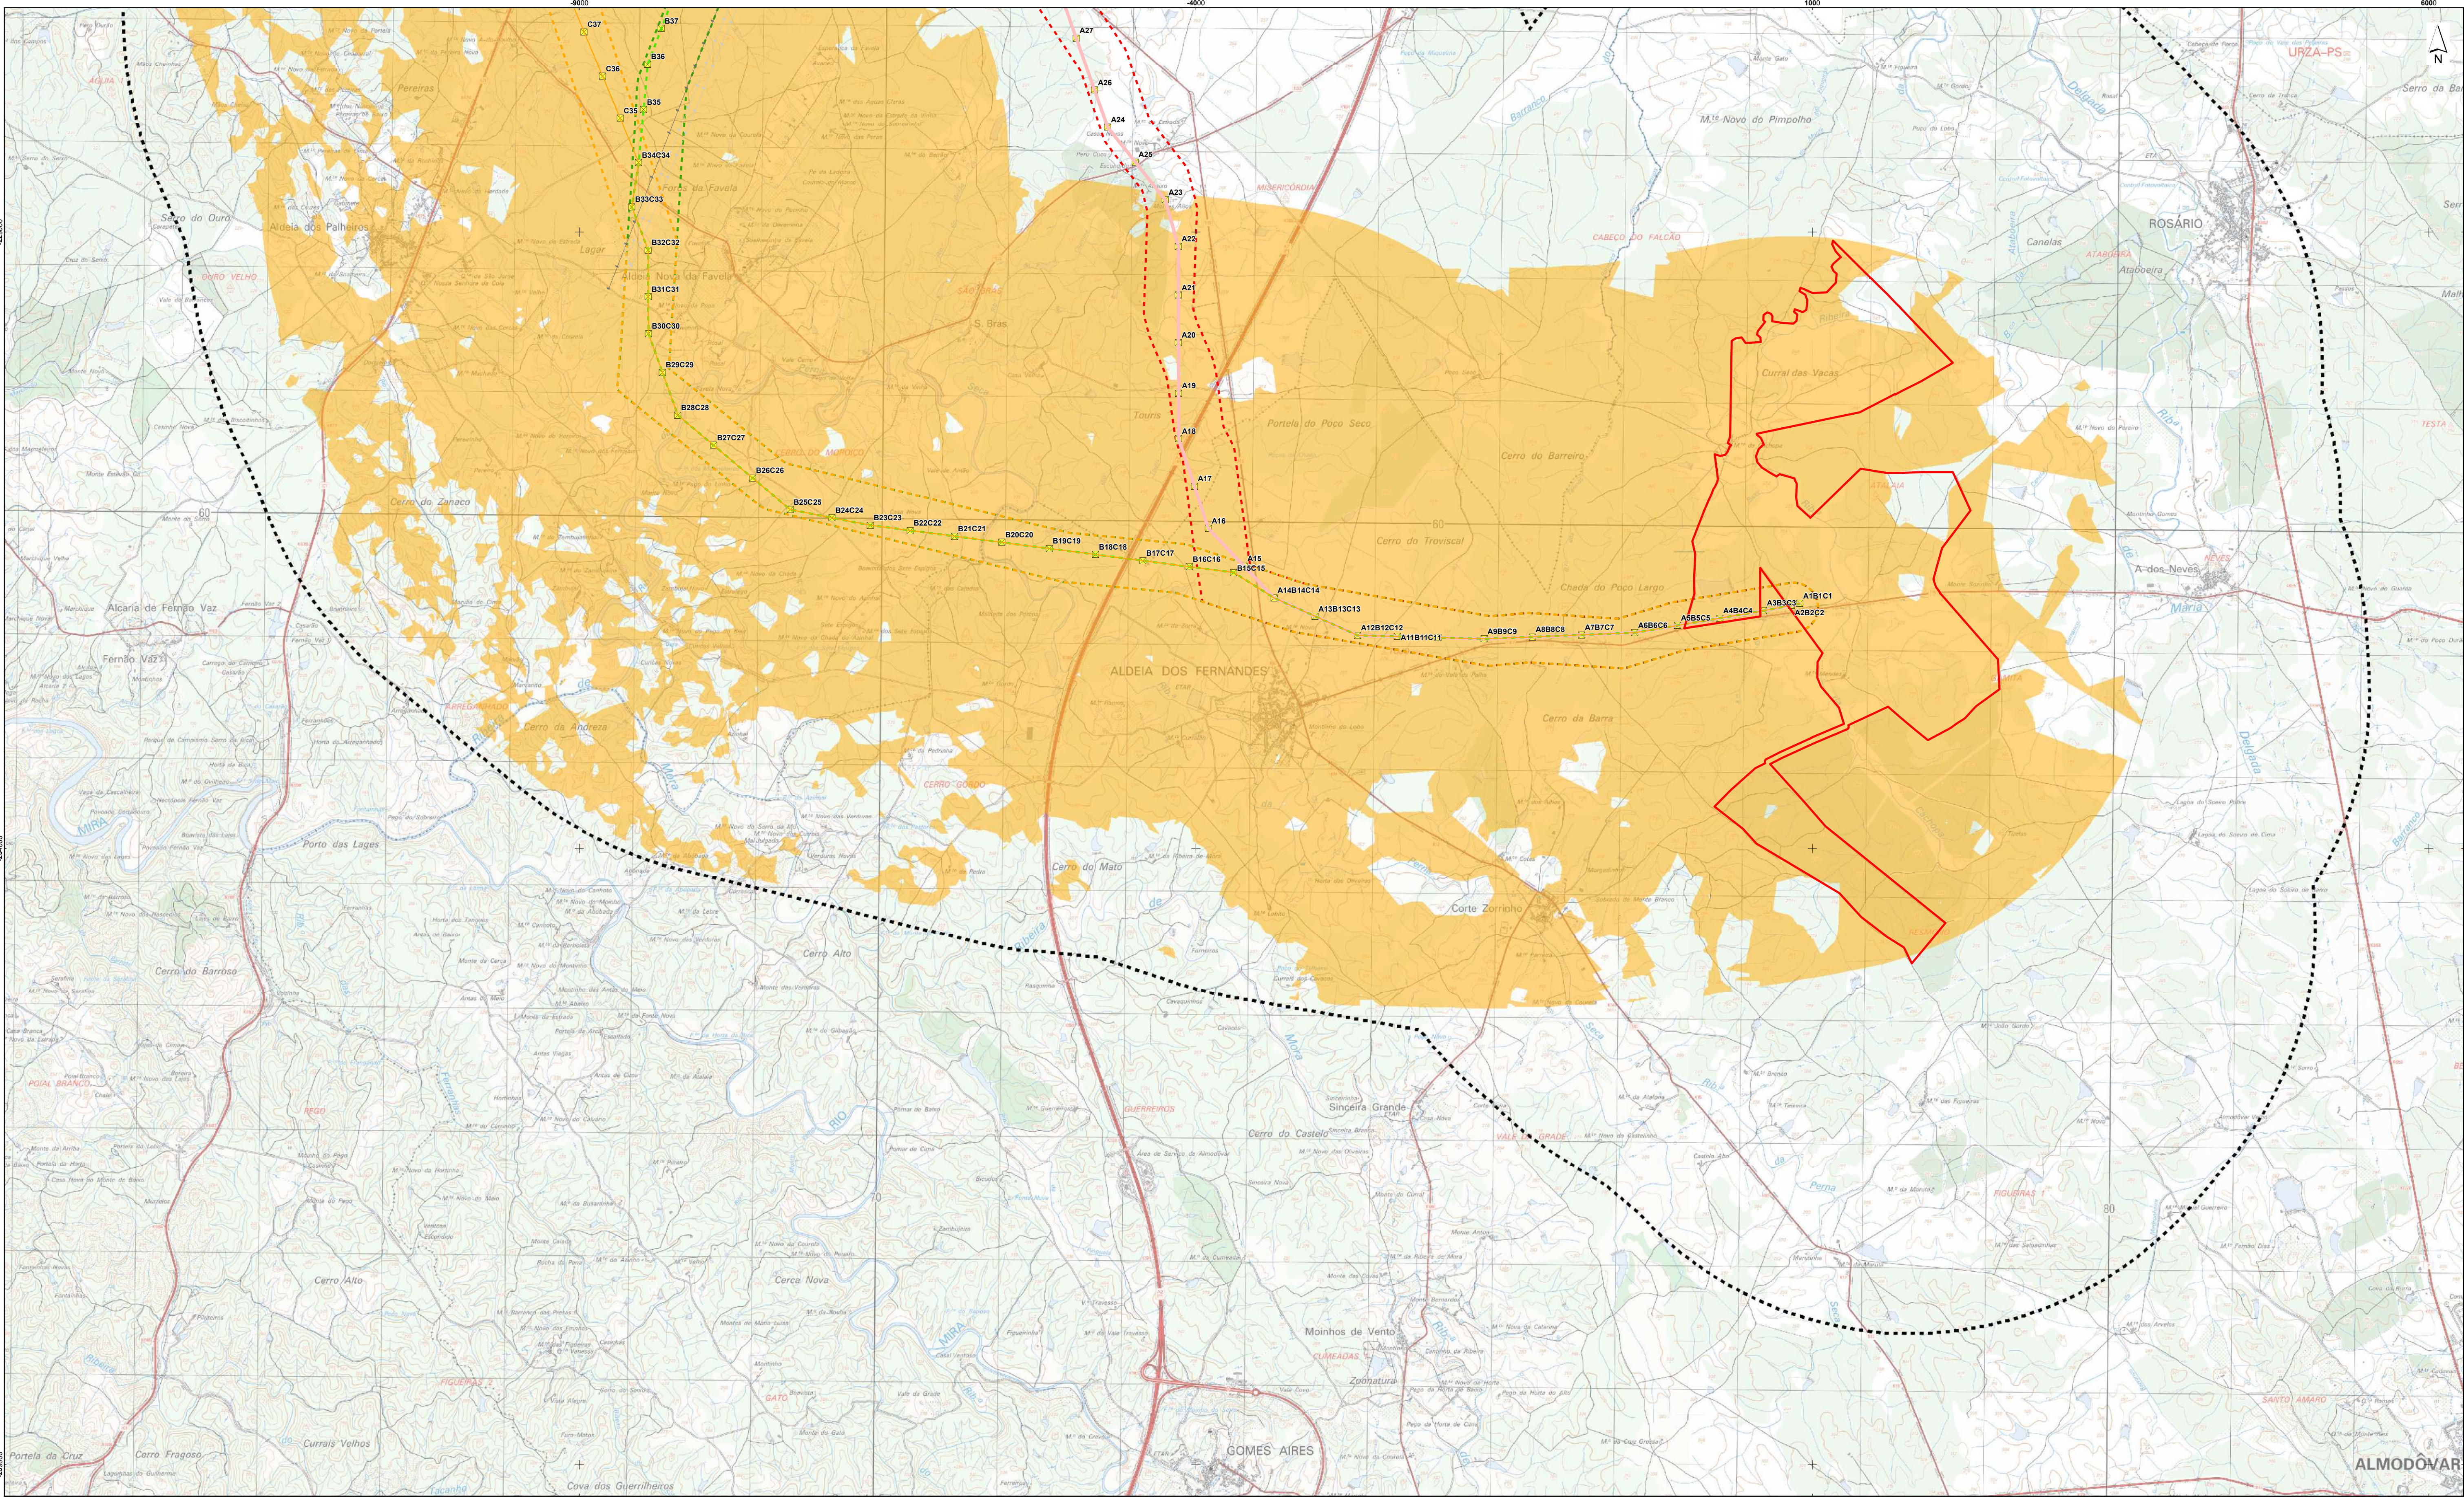

Fonte: Extrato da Carta Militar de Portugal, folhas nº 547, 555, 556, 563 e 564, escala 1:25 000, CIGeM
Sistema de Coordenadas: ETRS89/PT-TM06
Elipsóide: GR80
Projeção: Transversa de Mercator

Bacia visual da Alternativa C
Áreas com visibilidade


Central Fotovoltaica de Almodôvar
Área de Estudo da Central Fotovoltaica
Área de Estudo da Paisagem

Linha Elétrica a 150kV
Alternativa A
Alternativa B
Alternativa C

Linha Elétrica a 150kV
Alternativa A e Apoios a instalar
Alternativa B e Apoios a instalar
Alternativa C e Apoios a instalar

Linhas da Rede Nacional de Transporte (RNT)
Linhas Elétricas existentes
Linhas Elétricas e Apoios projetados

Esquema de Folhas

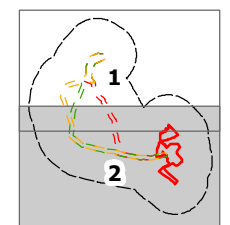


Estudo de Impacte Ambiental da Central Fotovoltaica de Almodôvar e Linha Elétrica a 150 kV

Bacia Visual da Linha Elétrica - Alternativa C

DATA:	Agosto 2022	DESENHO:	ANM	PROJEC:	-	VERIFIC:	MCC	ESCALA:	1/25000	DESENHO Nº:	34
FOLHA:	2/2	A1									



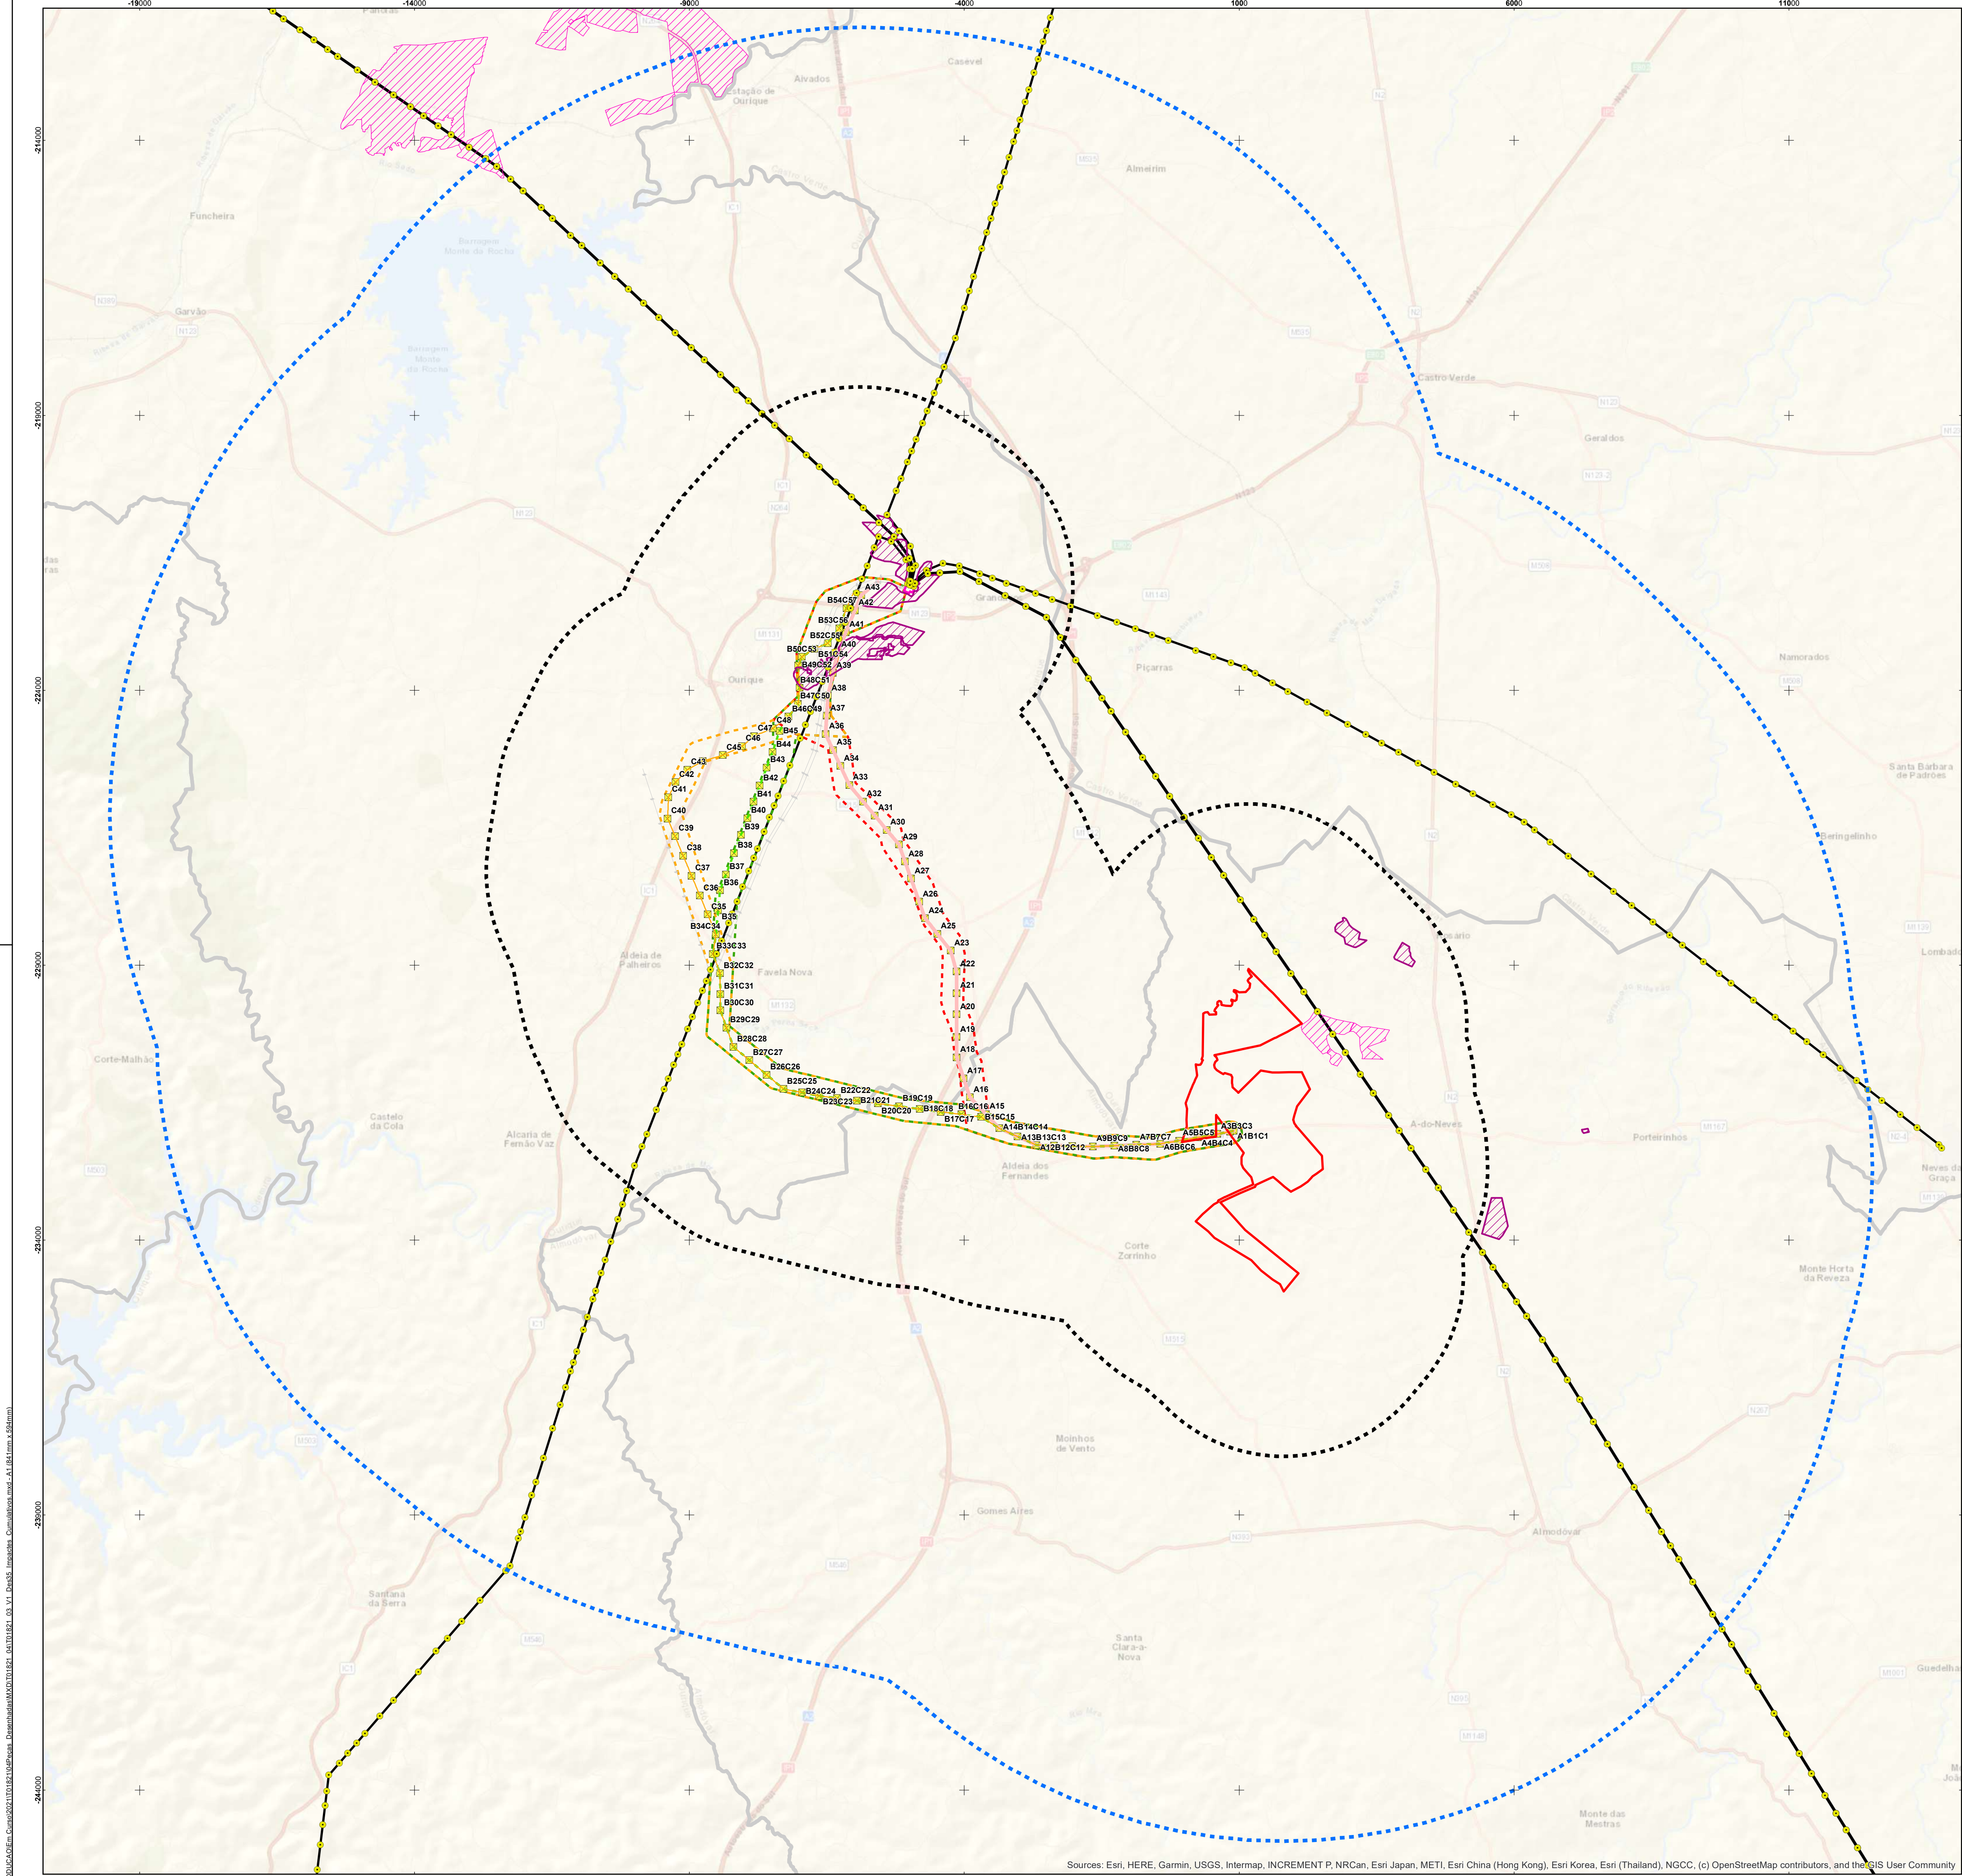

Central Fotovoltaica de Almodôvar

Área de Estudo da Central Fotovoltaica

Área de Estudo da Paisagem

Área de Estudo da Fauna

Linha Elétrica a 150kV

Alternativa A

Alternativa B

Alternativa C

Linha Elétrica a 150kV

Alternativa A e Apoios a instalar

Alternativa B e Apoios a instalar

Alternativa C e Apoios a instalar

Linhas da Rede Nacional de Transporte (RNT)

Linhas Elétricas e Apoios projetados

Elementos potenciadores de impactos cumulativos

Centrais Solares Fotovoltaicas existentes

Centrais Solares Fotovoltaicas previstas (licenciadas ou em licenciamento)

LMAT e apoios existentes a 150kV

Subestação de Ourique

Fonte: Extrato da Carta Militar de Portugal, folhas nº 547, 555, 556, 563 e 564, escala: 1:25 000, CIGeoE
Sistema de Coordenadas: ETRS89/PT-TM06
Elipsóide: GR830
Projeção: Transversa de Mercator

Estudo de Impacte Ambiental da Central Fotovoltaica de Almodôvar e Linha Elétrica a 150 kV

Impactes Cumulativos

DATA: Fevereiro 2023

DESENHO: ANM

PROJECTO: -

VERIFICADO: MCC

ESCALA: 1/60000

DESENHO Nº: 35

FOLHA: 1/1

A1

MF&A Portugal

SGS