
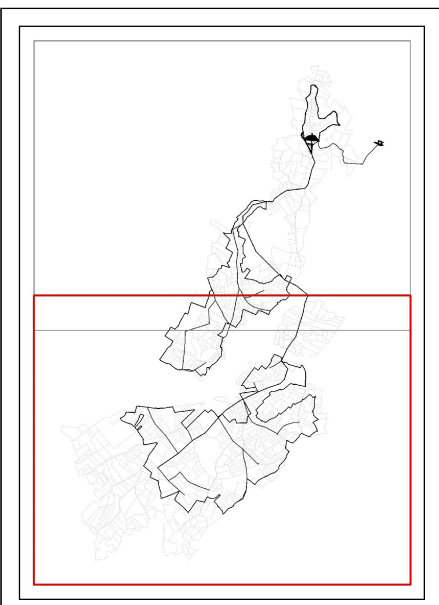


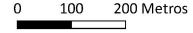

- Elementos do Projeto**
- Barragem da Alamelia
 - Albufeira da Barragem da Alamelia
 - Rede de Acessos à Barragem
 - Açude da Alentelha
 - Condutas do Circuito da Alentelha
 - Perímetro da Rede de Rega de Santulhão
 - Unidades de Rega
 - Conduta de Irrigação Principal
 - Condutas de Irrigação Secundárias
 - Estação de Filtragem
 - Hidrantes
 - Bocas de Rega
 - Caminhos Agrícolas
- Limites Administrativos**
- Limites de Freguesias

PROJETO DE APROVEITAMENTO HIDROAGRÍCOLA DE SANTULHÃO
ESTUDO DE IMPACTE AMBIENTAL

CARTA DE CADASTRO PREDIAL E UNIDADES DE REGA NA ÁREA DE IMPLANTAÇÃO DO PROJETO DA BARRAGEM DA ALAMELA E DA REDE DE REGA DE SANTULHÃO (PARTE SUL)
- FREGUESIA DE SANTULHÃO - CONCELHO DE VIMIOSO -

 Escala: 1/7.000 (A2) 	Proveniência de Dados: - Carta Administrativa Oficial de Portugal 2020 (SNIG - DGT) - Cobertura de Ortofotomapsas de Portugal Continental do Ano 2018 com Resolução de 25 Cms (SNIG - DGT) - Modelos Digitais de Terreno Criados com a Cartografia Vectorial a Escala 1/10.000 do PDM de Vimioso (Câmara Municipal de Vimioso)
	Figura: 04-B Versão: 08/2021