


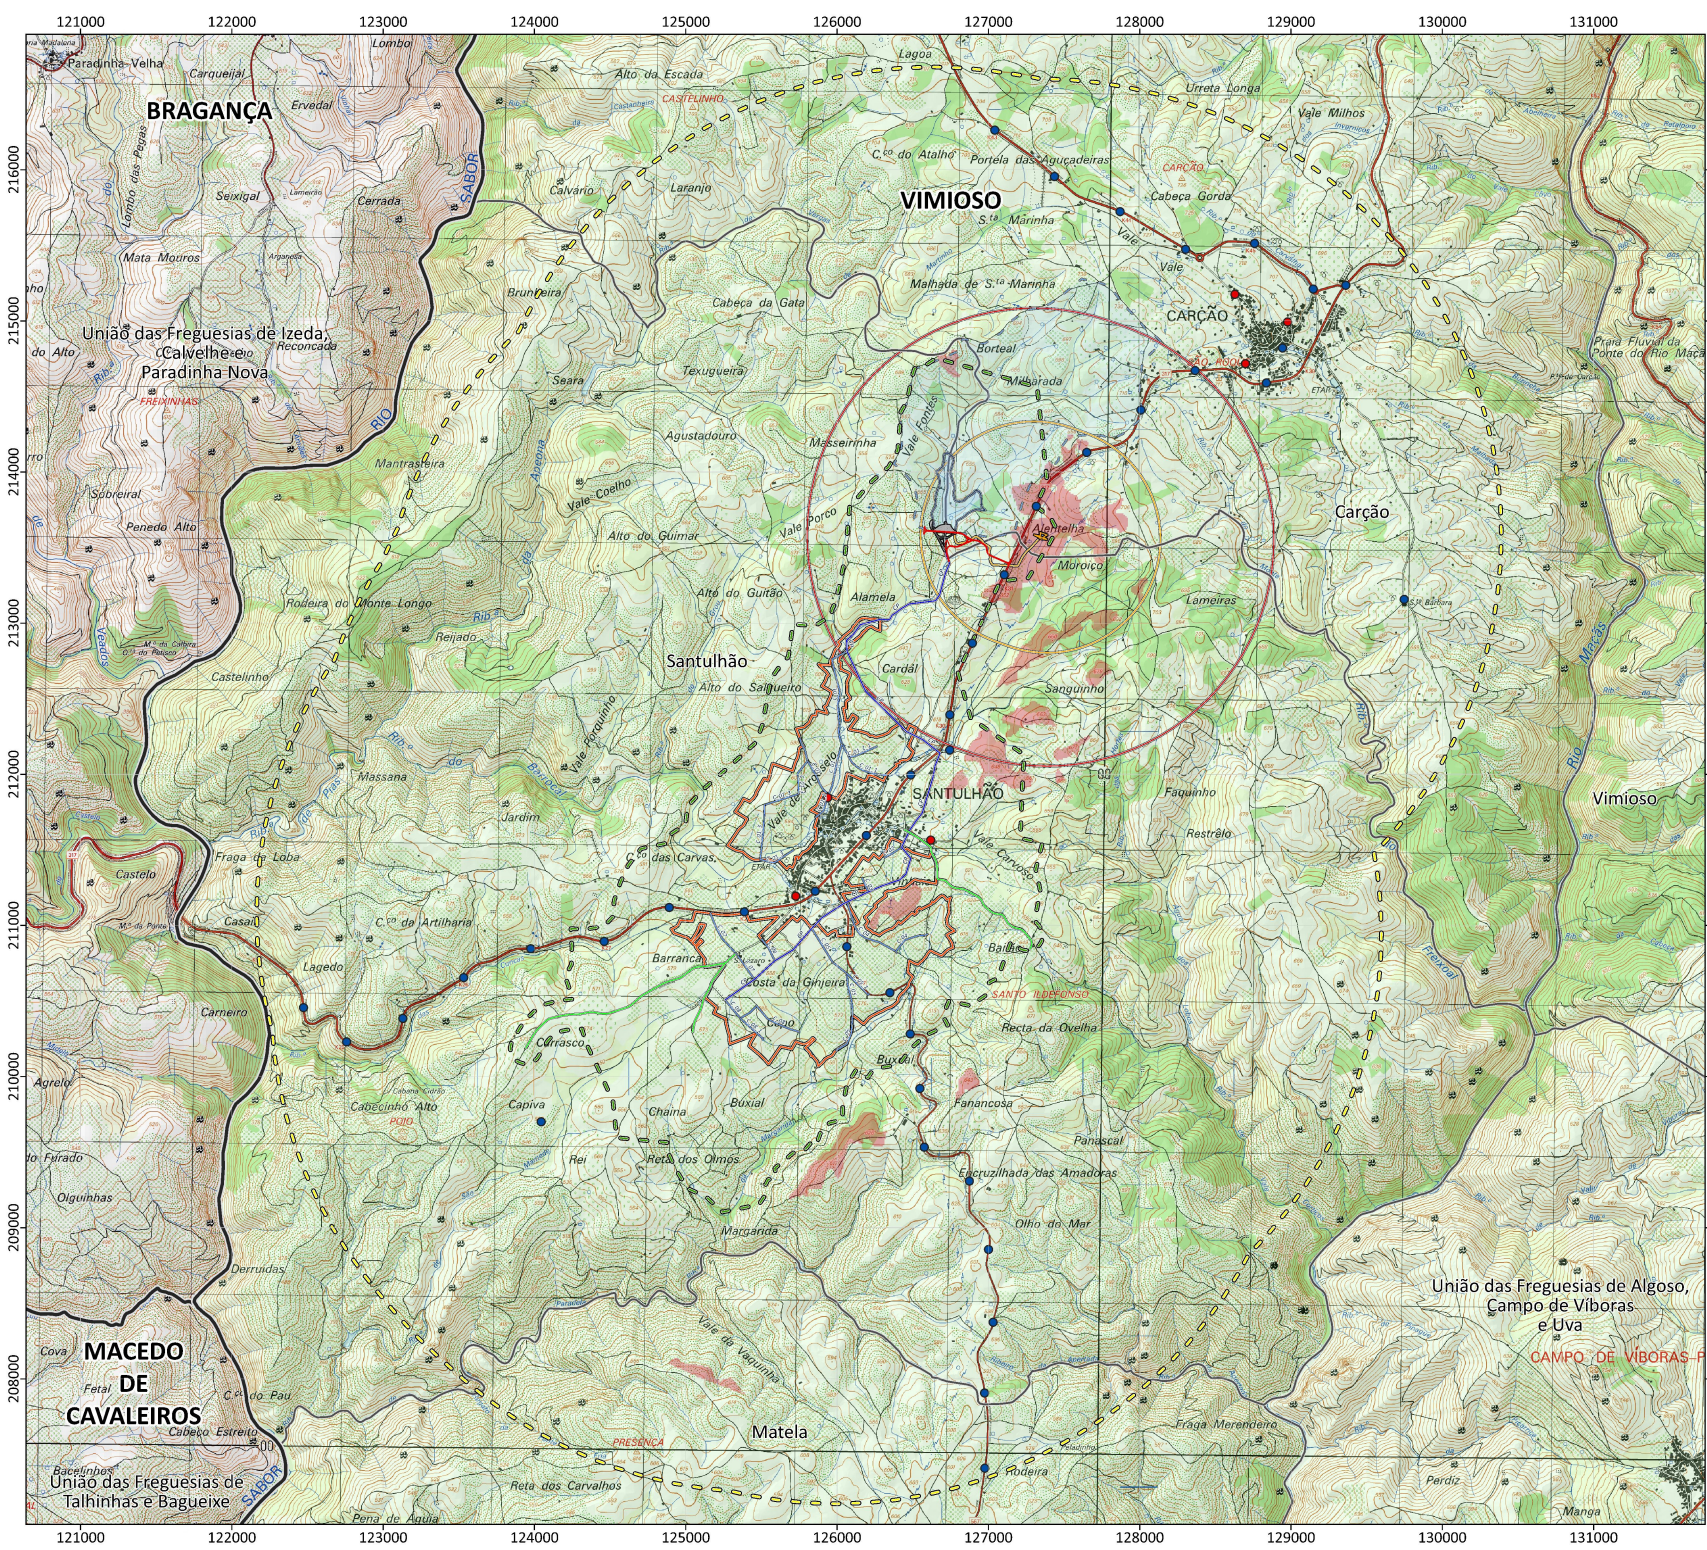

- Elementos do Projeto**
- Barragem da Alamelã
 - Albufera da Barragem da Alamelã
 - Rede de Acessos à Barragem
 - Açude da Alentelha
 - Condutas do Circuito da Alentelha
 - Perímetro da Rede de Rega de Santulhão
 - Conduta de Irrigação Principal
 - Condutas de Irrigação Secundárias
 - Caminhos Agrícolas
 - Limite da Bacia Hidrográfica
- Áreas de Estudo Consideradas no Estudo de Impacte Ambiental**
- Área de Estudo para Análise de Habitats
 - Área de Estudo Geral para Análise da Paisagem
- Pontos de Observação Considerados para Análise da Paisagem**
- Permanente
 - Temporário
- Visibilidade do Açude**
- Não Visível
 - Visível
 - Distância ao Açude - 750 Metros
 - Distância ao Açude - 1500 Metros
- Limites Administrativos**
- Limites de Freguesias
 - Limites Municipais

PROJETO DE APROVEITAMENTO HIDROAGRÍCOLA DE SANTULHÃO

ESTUDO DE IMPACTE AMBIENTAL

CARTA DE IMPACTES SOBRE A PAISAGEM DECORRENTES DA IMPLANTAÇÃO DO PROJETO DA BARRAGEM DA ALAMELA E DA REDE DE REGA DE SANTULHÃO (ELEMENTO CONSIDERADO: AÇUDE)

- FREGUESIA DE SANTULHÃO - CONCELHO DE VIMIOSO -

Escala: 1/25.000 (A2) 0 250 500 Metros	Proveniência de Dados: - Carta Administrativa Oficial de Portugal 2020 (SNG - DGT) - Carta Militares de Portugal M888 1/25.000 n.º 65, 66, 79 e 80 (CIGeod / Câmara Municipal de Vimioso) - Modelos Digitais de Terreno Criados com a Cartografia Vectorial à Escala 1/10.000 do PDM de Vimioso (Câmara Municipal de Vimioso)
	Figura: 22 Versão: 08/2021