

M= -9 500


M= -9 400

M= -9 300

P = 115 900

P = 115 800

P = 115 700

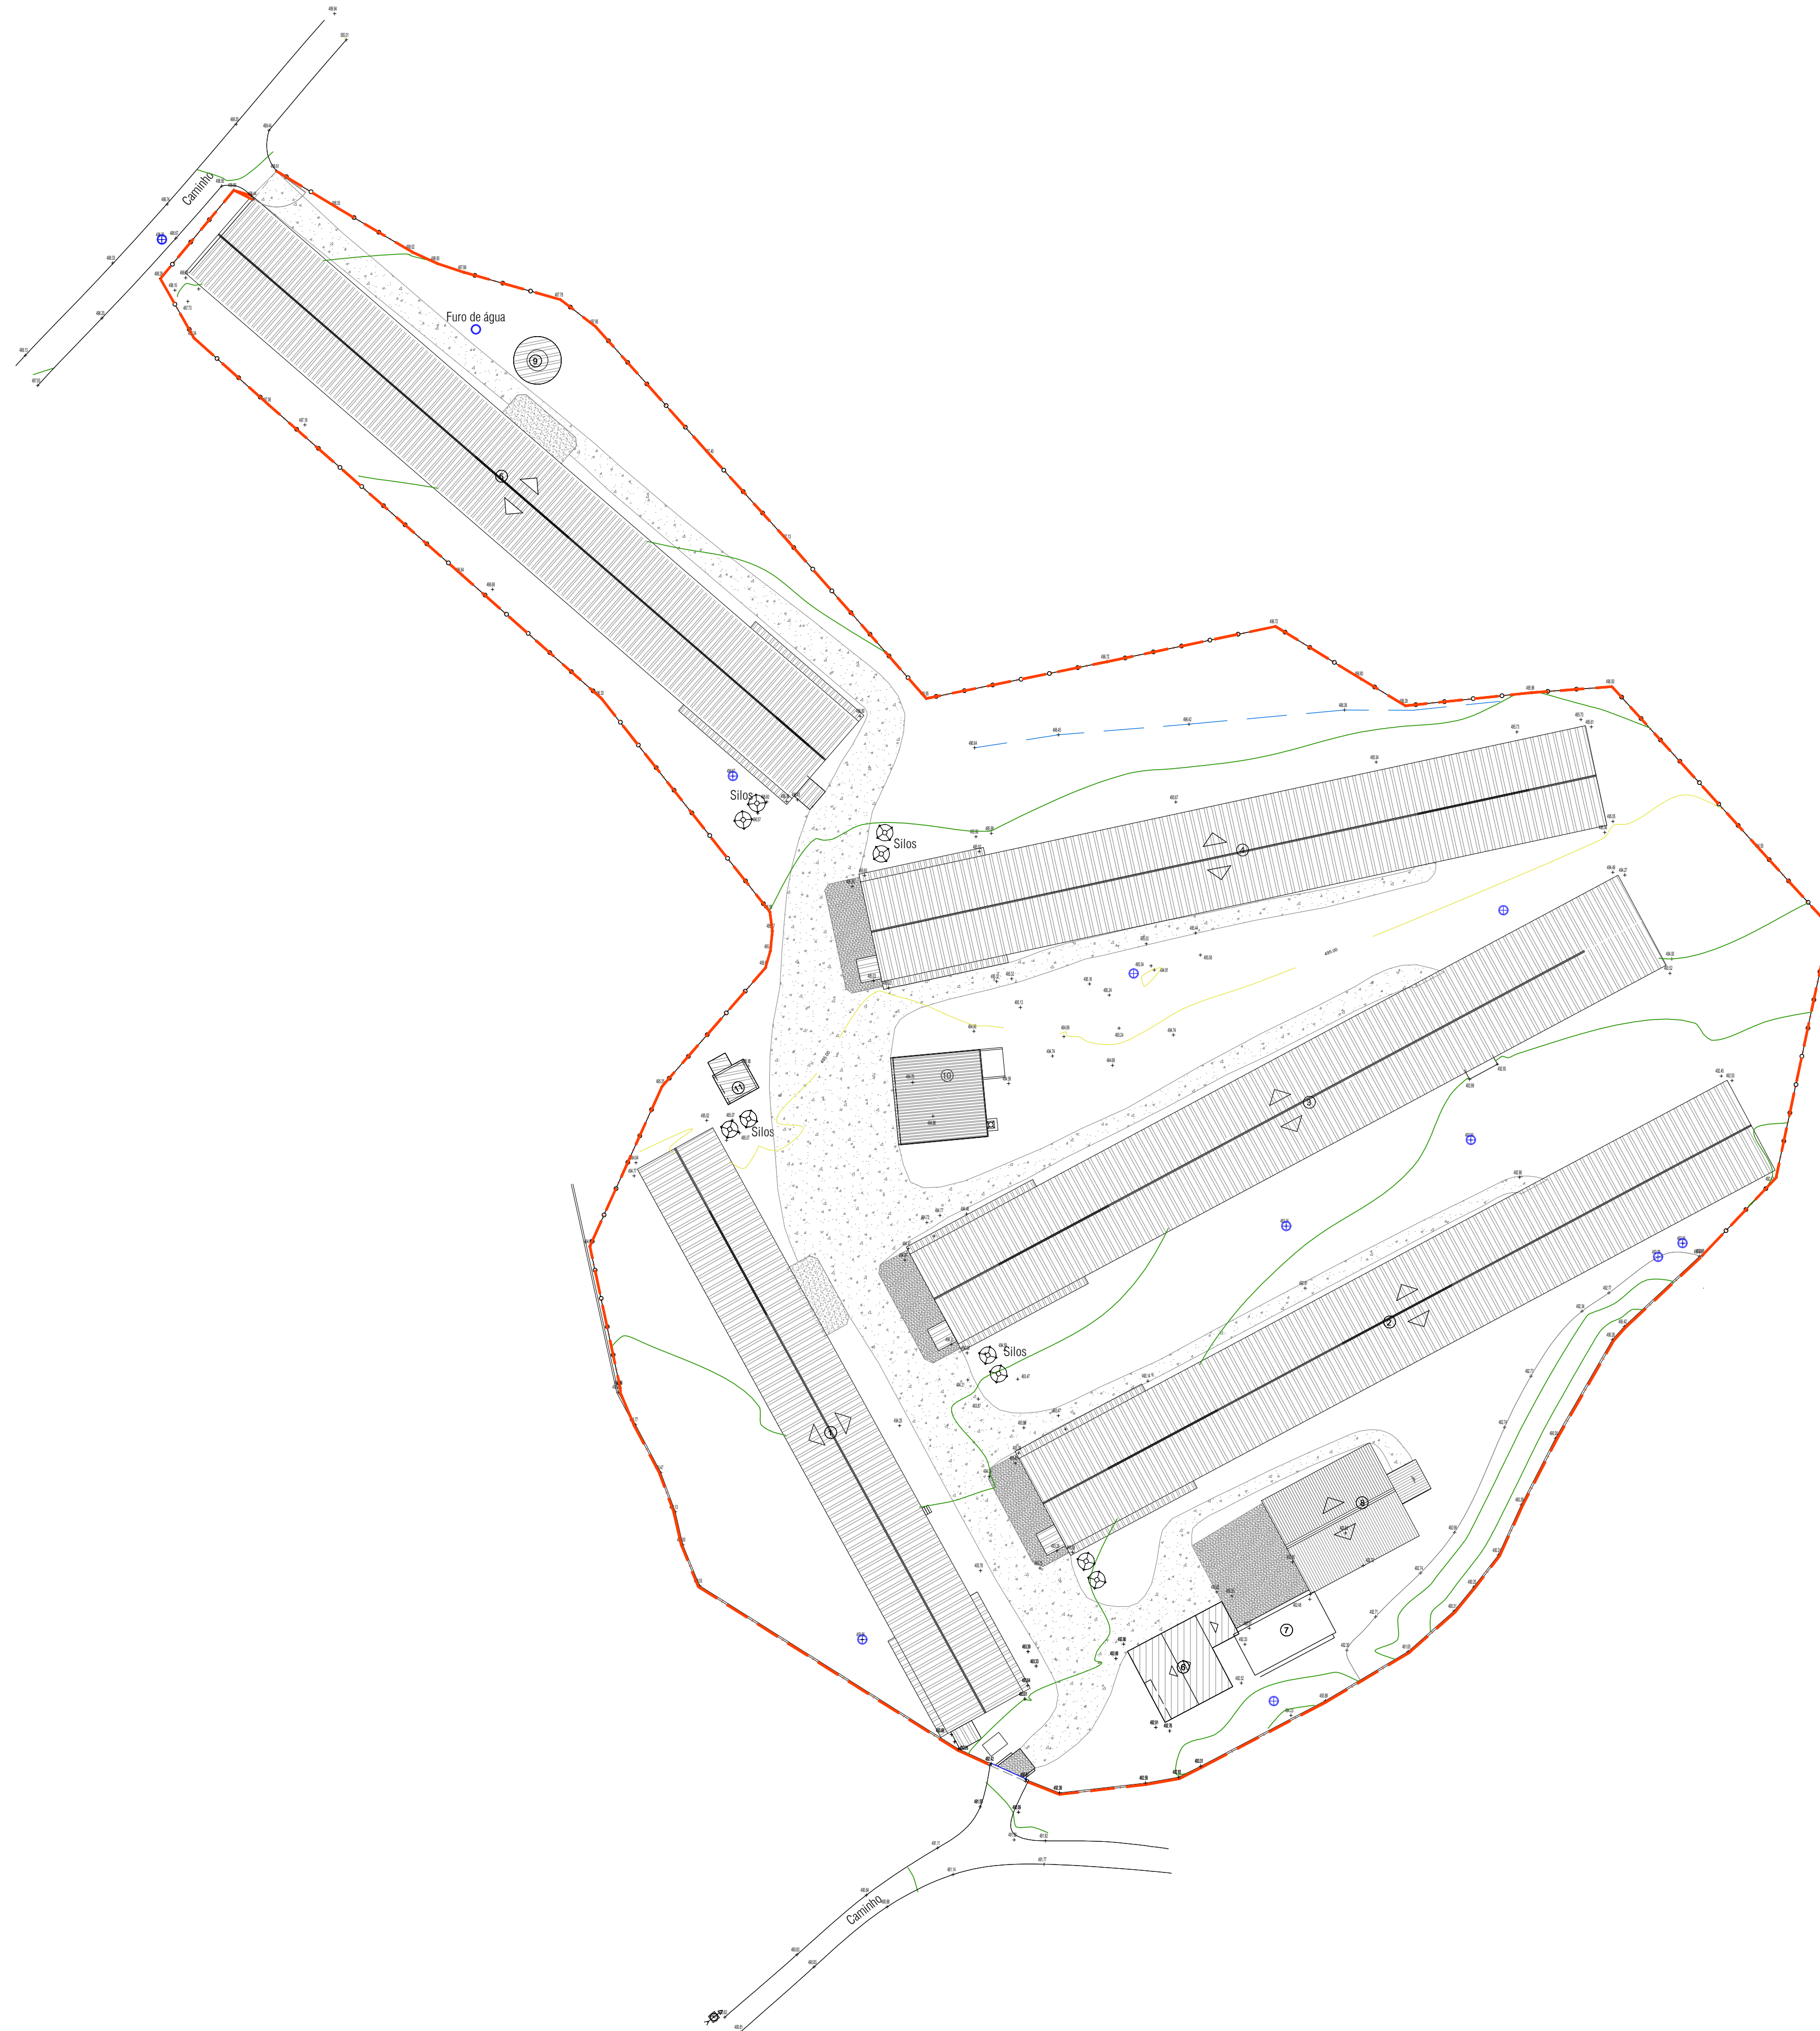

QUADRO DE ÁREAS

EDIFICAÇÃO			
EDIFICADO	A. Útil	A. B. C.	ÁREA COBERTA
1 - Pavilhão Avícola	794,40 m ²	846,50 m ²	917,18 m ²
2 - Pavilhão Avícola	1.190,09 m ²	1.253,90 m ²	1.341,10 m ²
3 - Pavilhão Avícola	1.190,09 m ²	1.253,90 m ²	1.341,10 m ²
4 - Pavilhão Avícola	1.093,27 m ²	1.152,32 m ²	1.237,20 m ²
5 - Pavilhão Avícola	1.181,02 m ²	1.243,72 m ²	1.334,76 m ²
6 - Casa do tratador	-	106,15 m ²	111,75 m ²
7 - Filtro Sanitário	41,07 m ²	50,40 m ²	66,70 m ²
8 - Armazém de apoio	195,10 m ²	210,05 m ²	220,85 m ²
9 - Reservatório de água	14,30 m ²	17,57 m ²	25,27 m ²
10 - Edifício de caldeiras	109,10 m ²	121,00 m ²	124,30 m ²
11 - Edifício do Gerador	19,70 m ²	20,85 m ²	22,60 m ²
CARACTERÍSTICAS TÉCNICAS TOTAIS			
Designação	Área		
Área do Terreno	18 924,00 m ²		
Área Útil	5 828,39 m ²		
Área Bruta de Construção	6 276,43 m ²		
Área Coberta	6 745,81 m ²		
Área Impermeabilizada Não Coberta	2 839,85 m ²		

LEGENDA :

- LIMITE DA PROPRIEDADE
ÁREA = 18 924,00 m²
 - MURO
ESPESURA = 0,25 m
 - VEDAÇÃO EM REDE
ESPESURA = 0,05 m
 - REVESTIMENTO EM ARGEA
ÁREA = 2 394,07 m²
 - REVESTIMENTO BETÃO / BETUMINOSO
ÁREA = 434,78 m²
- ① PAVILHÃO AVÍCOLA
 - ② PAVILHÃO AVÍCOLA
 - ③ PAVILHÃO AVÍCOLA
 - ④ PAVILHÃO AVÍCOLA
 - ⑤ PAVILHÃO AVÍCOLA
 - ⑥ CASA DO TRATADOR
 - ⑦ FILTRO SANITÁRIO
 - ⑧ ARMAZÉM DE CASCA
 - ⑨ RESERVATÓRIO DE ÁGUA
 - ⑩ EDIFÍCIO DAS CALDEIRAS
 - ⑪ EDIFÍCIO DO GERADOR

disciplina: **PLANTA DE IMPLANTAÇÃO**

título do projeto: **Exploração Avícola**

localização: **Fundo de Antelas - Pinheiro de Lafões - Oliveira de Frades** disciplina do projeto: **Licenciamento**

requerente(s): **LUSIAVES - Indústria e Comércio Agro-Alimentar, S.A.**

morada(s) do(s) requerente(s): **Zona Industrial da Zicofa 4 - Cova das Faias 2415-314 Leiria**

escala(s): **1 : 500** data: **outubro de 2021** designação: **Planta Síntese de Implantação**



01.1