




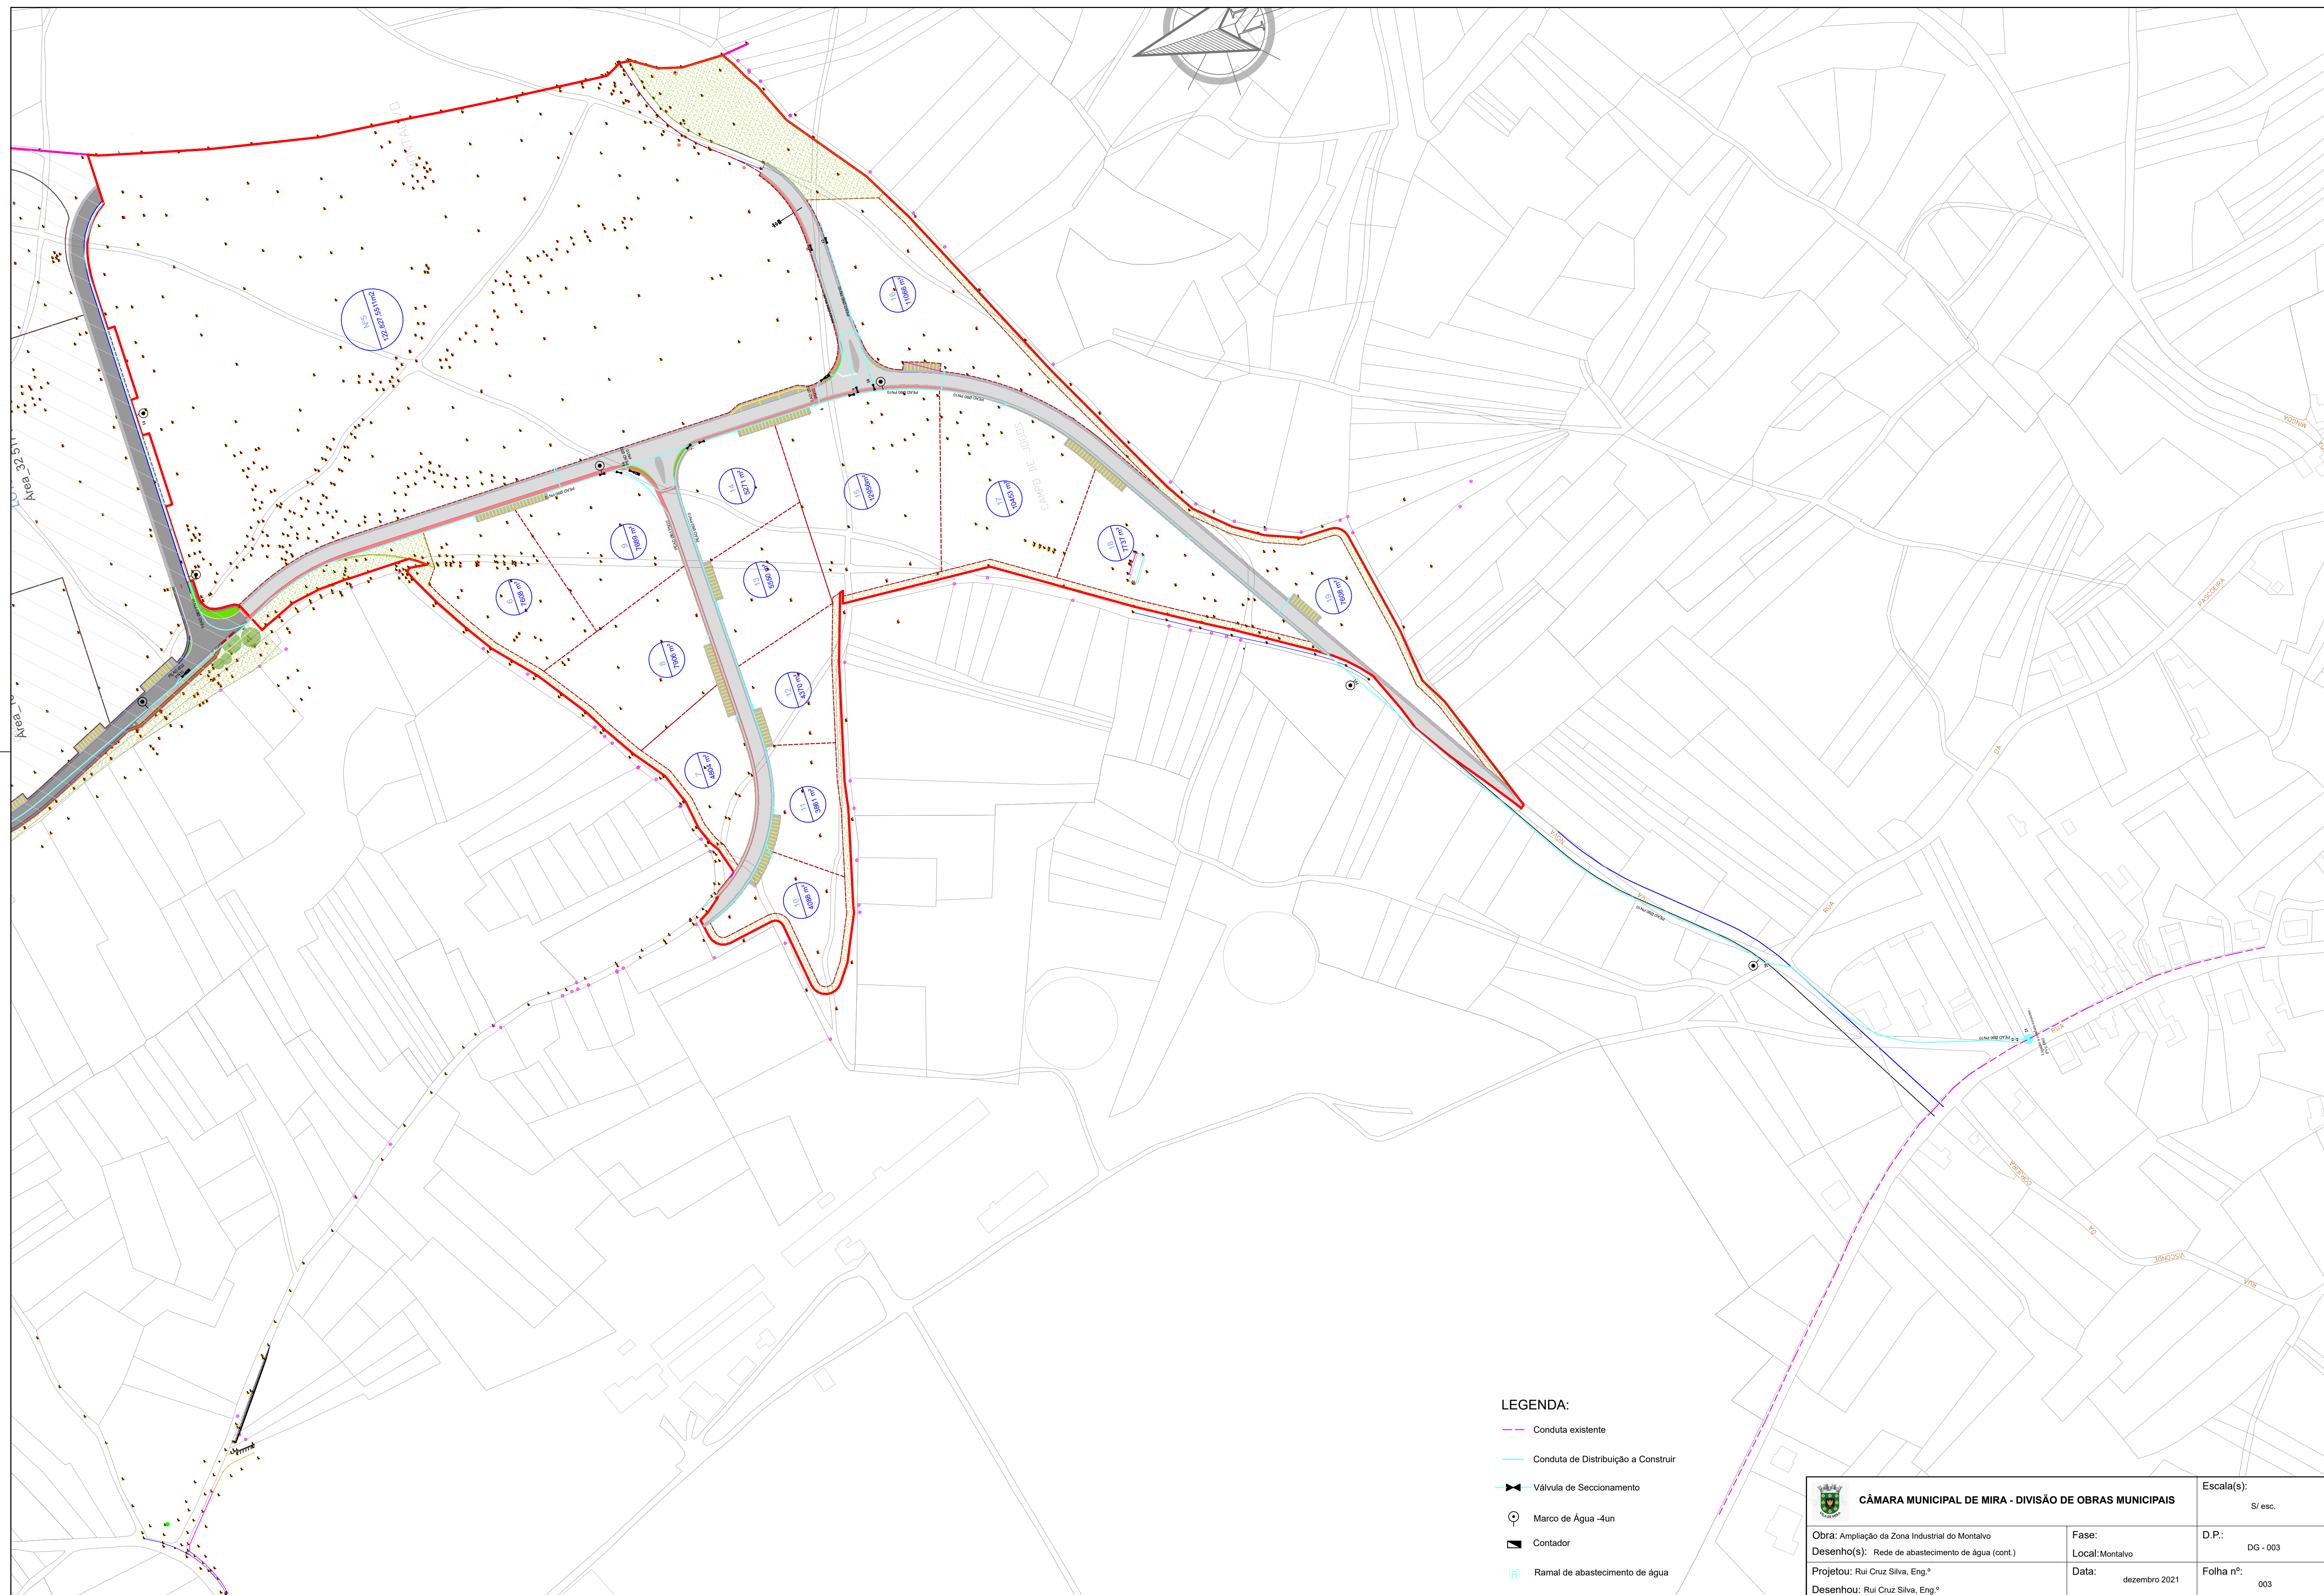

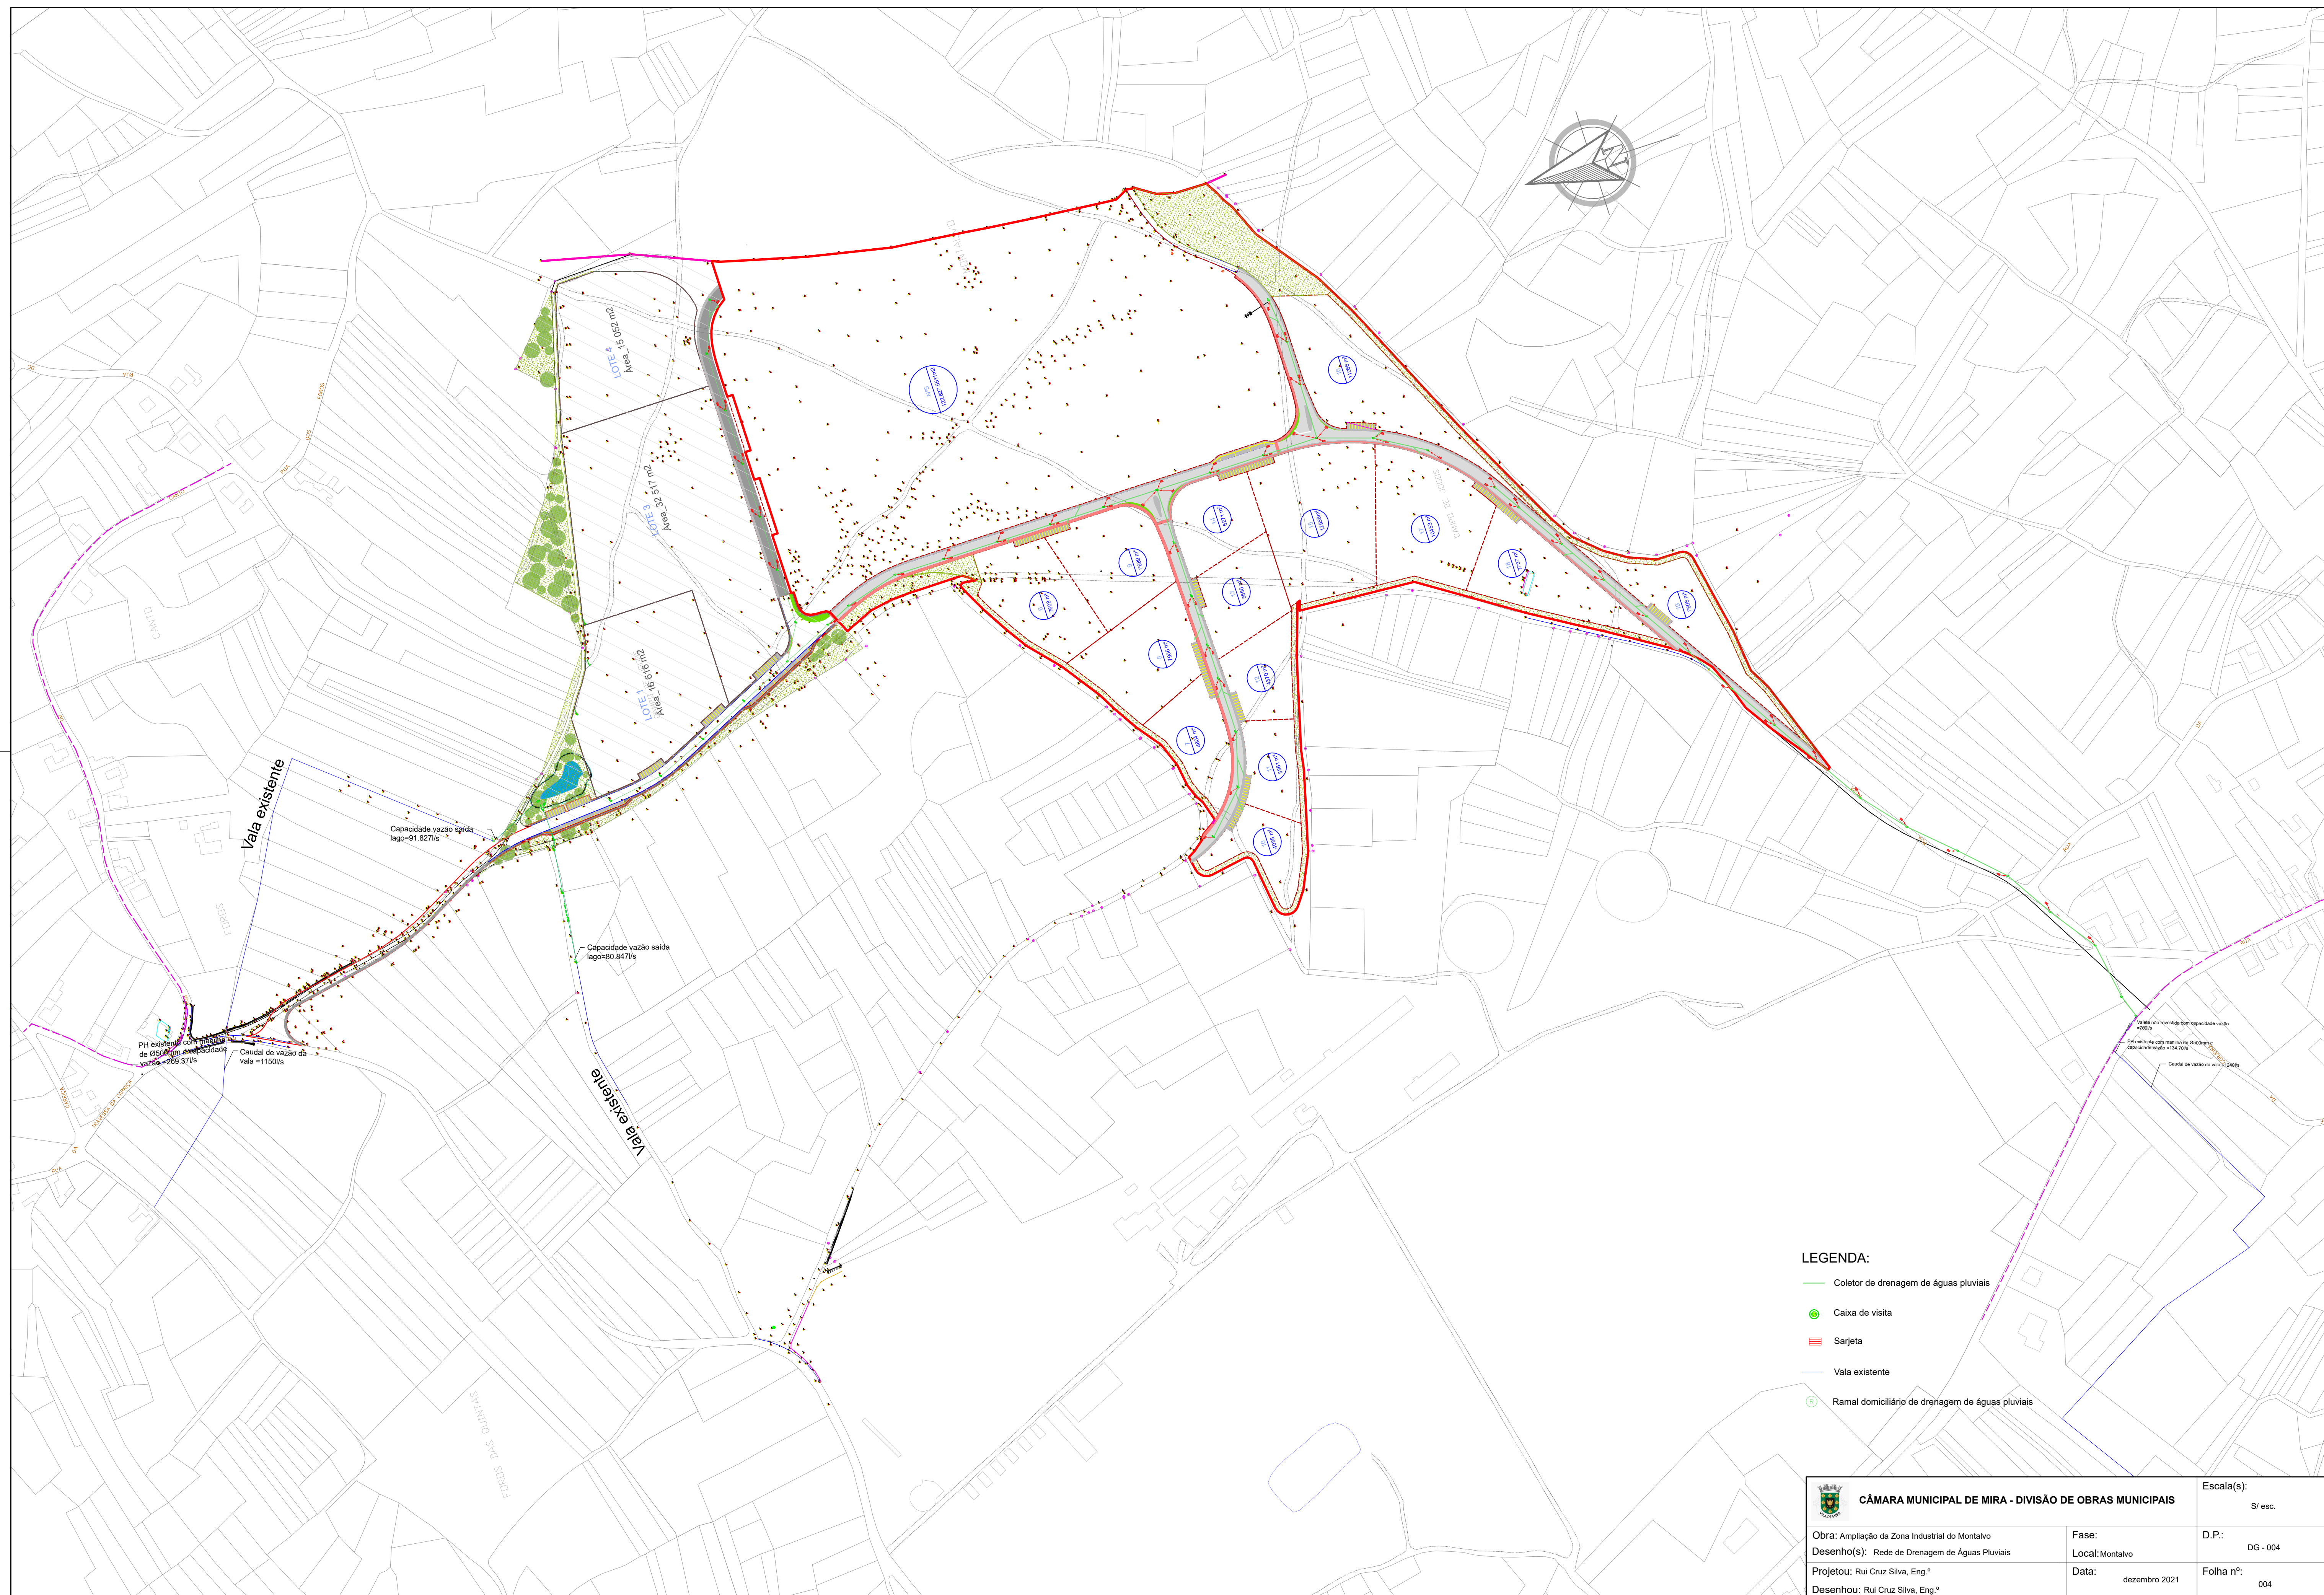

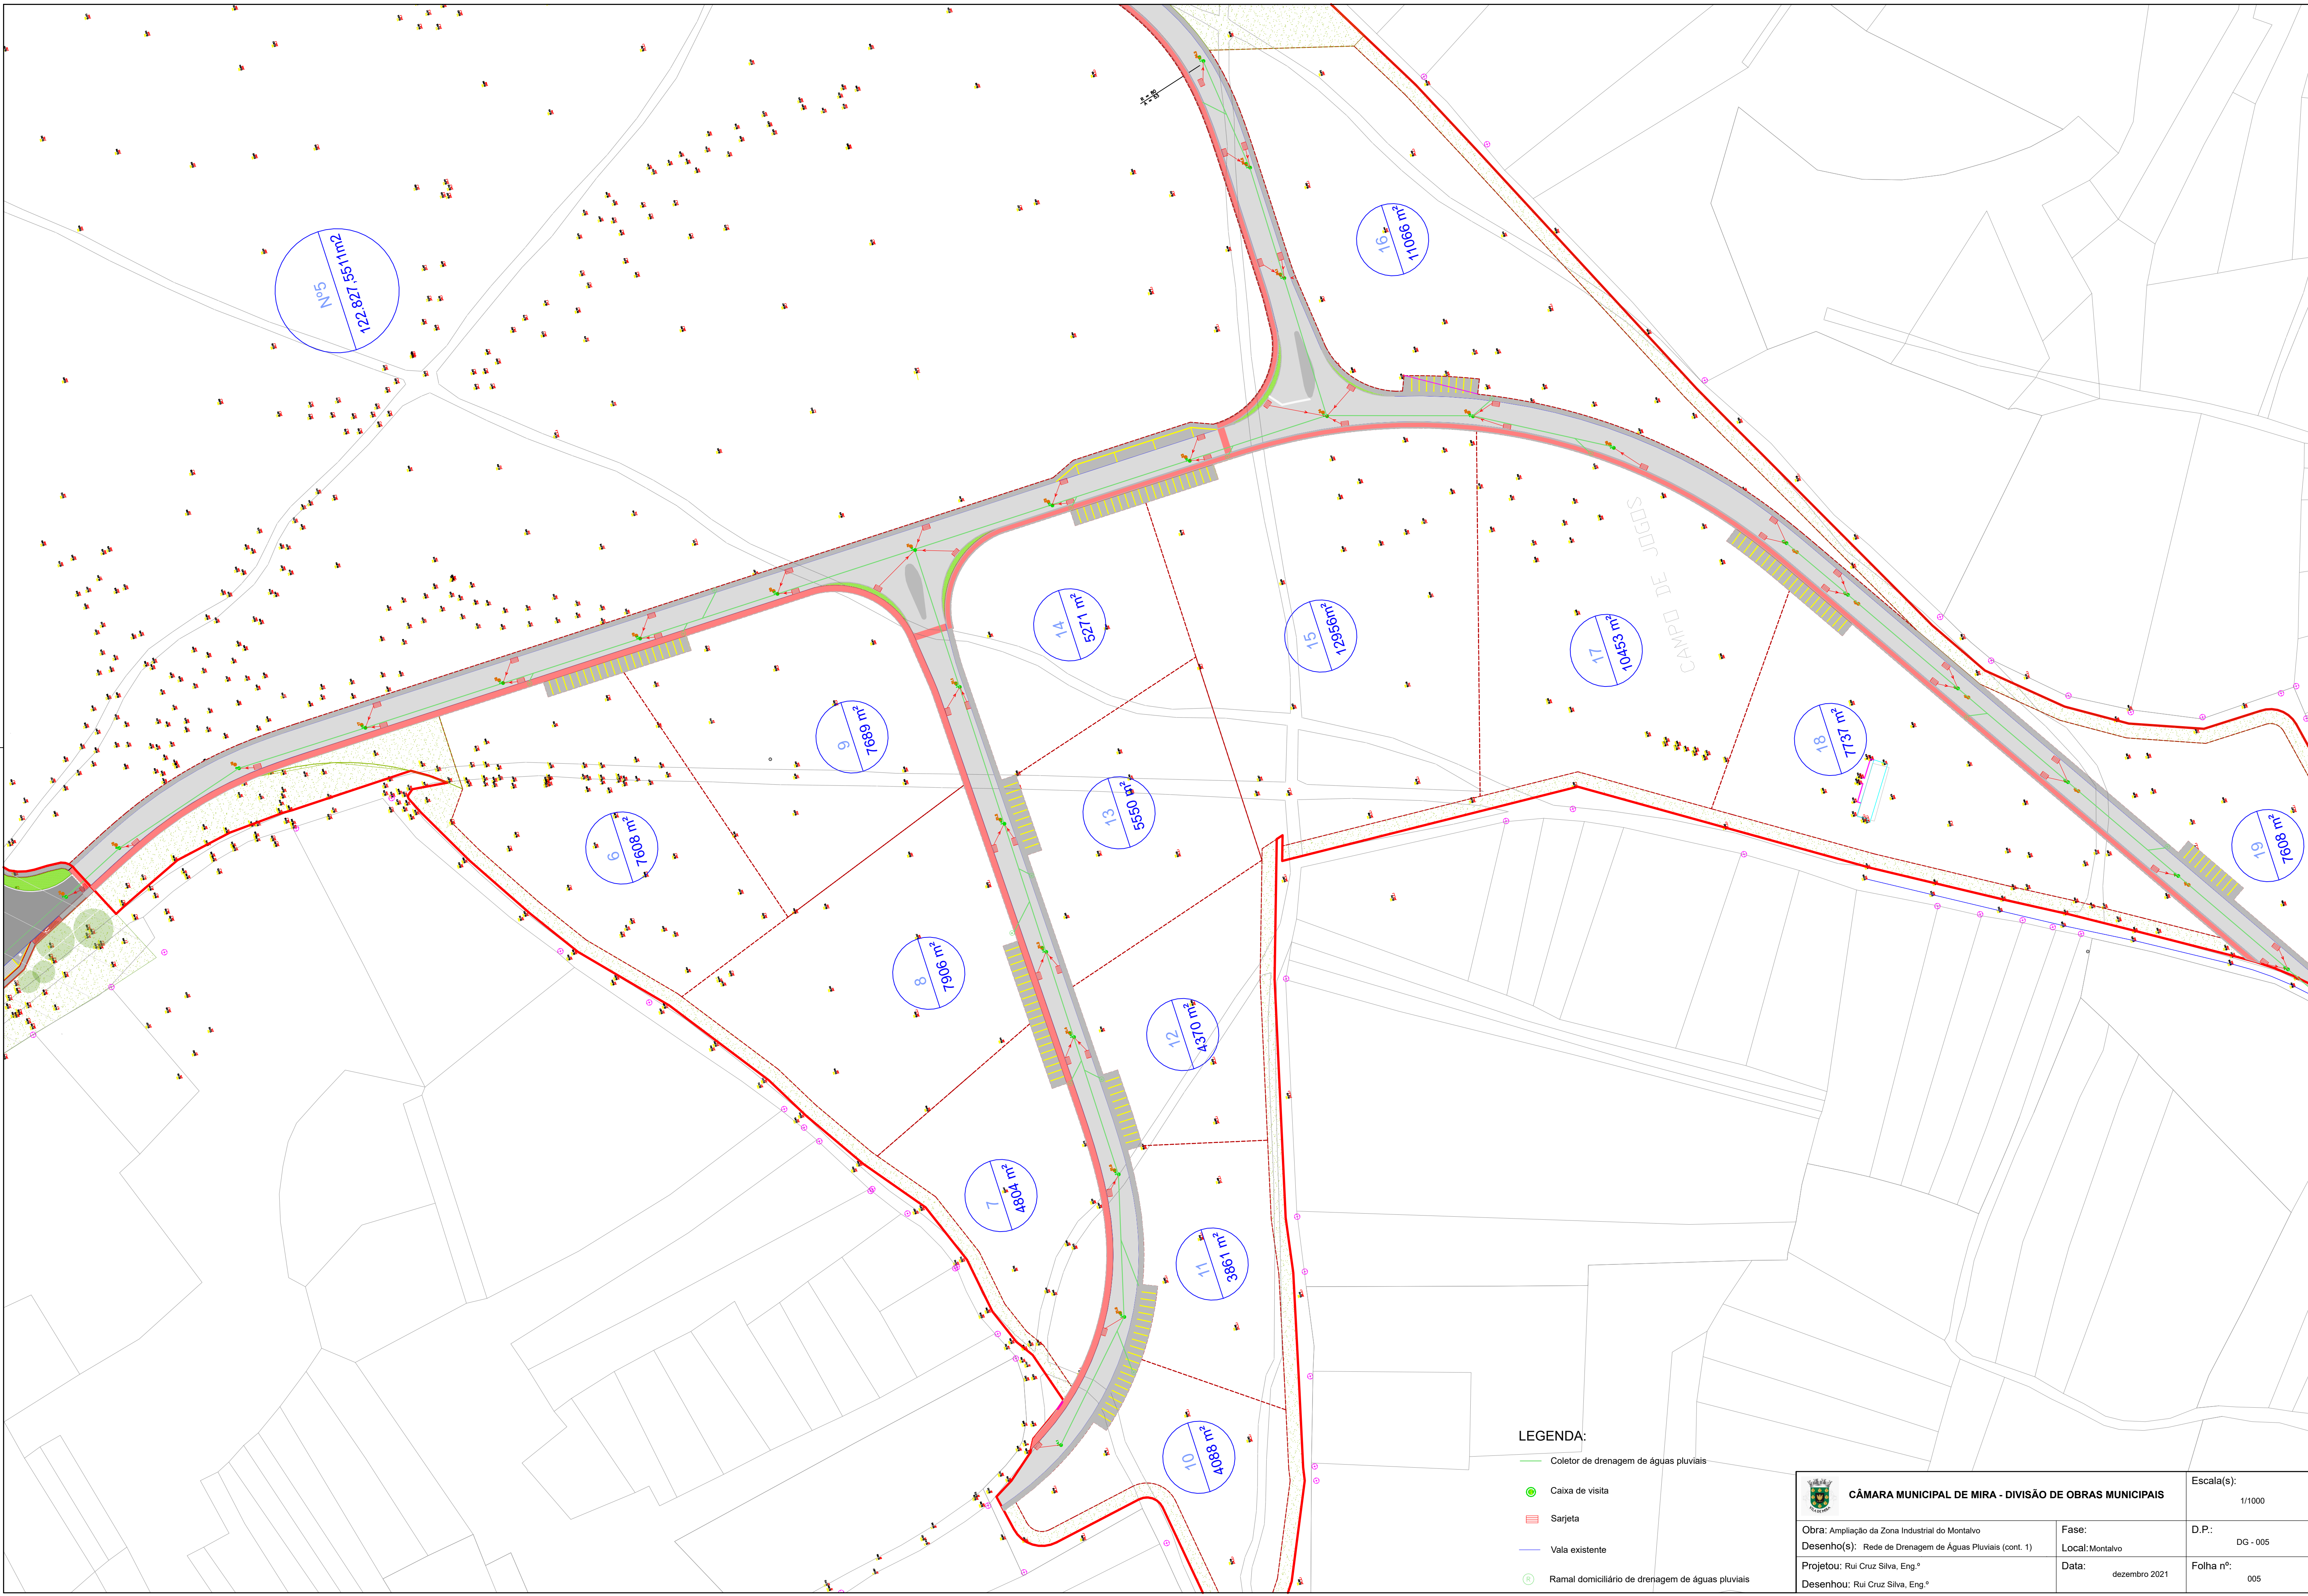

- LEGENDA:
- Coletor de drenagem de águas pluviais
 - Caixa de visita
 - ▬ Sarjeta
 - Vaia existente
 - Ramal domiciliário de drenagem de águas pluviais

 CÂMARA MUNICIPAL DE MIRA - DIVISÃO DE OBRAS MUNICIPAIS		Escala(s): 1/1000
Obra: Ampliação da Zona Industrial do Montalvo	Fase: Local: Montalvo	D.P.: DG - 005
Desenho(s): Rede de Drenagem de Águas Pluviais (cont. 1)	Data: dezembro 2021	Folha nº: 005
Projeto: Rui Cruz Silva, Eng.º		
Desenhado: Rui Cruz Silva, Eng.º		