




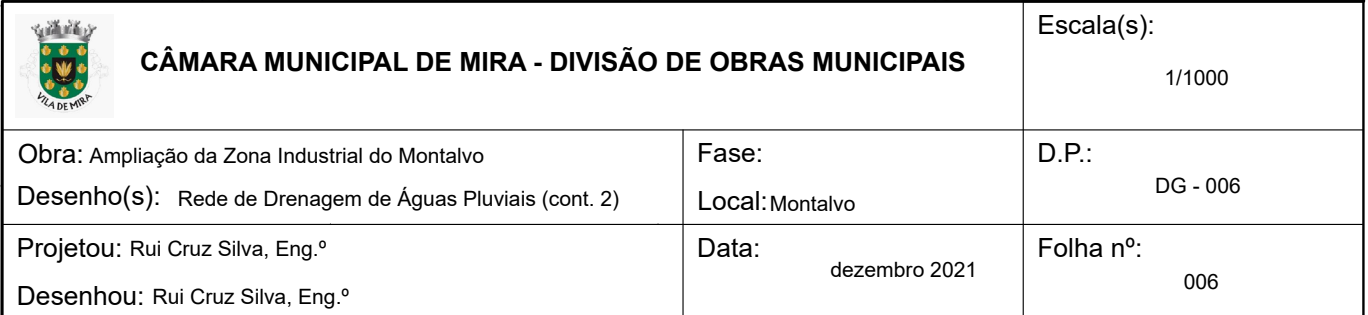

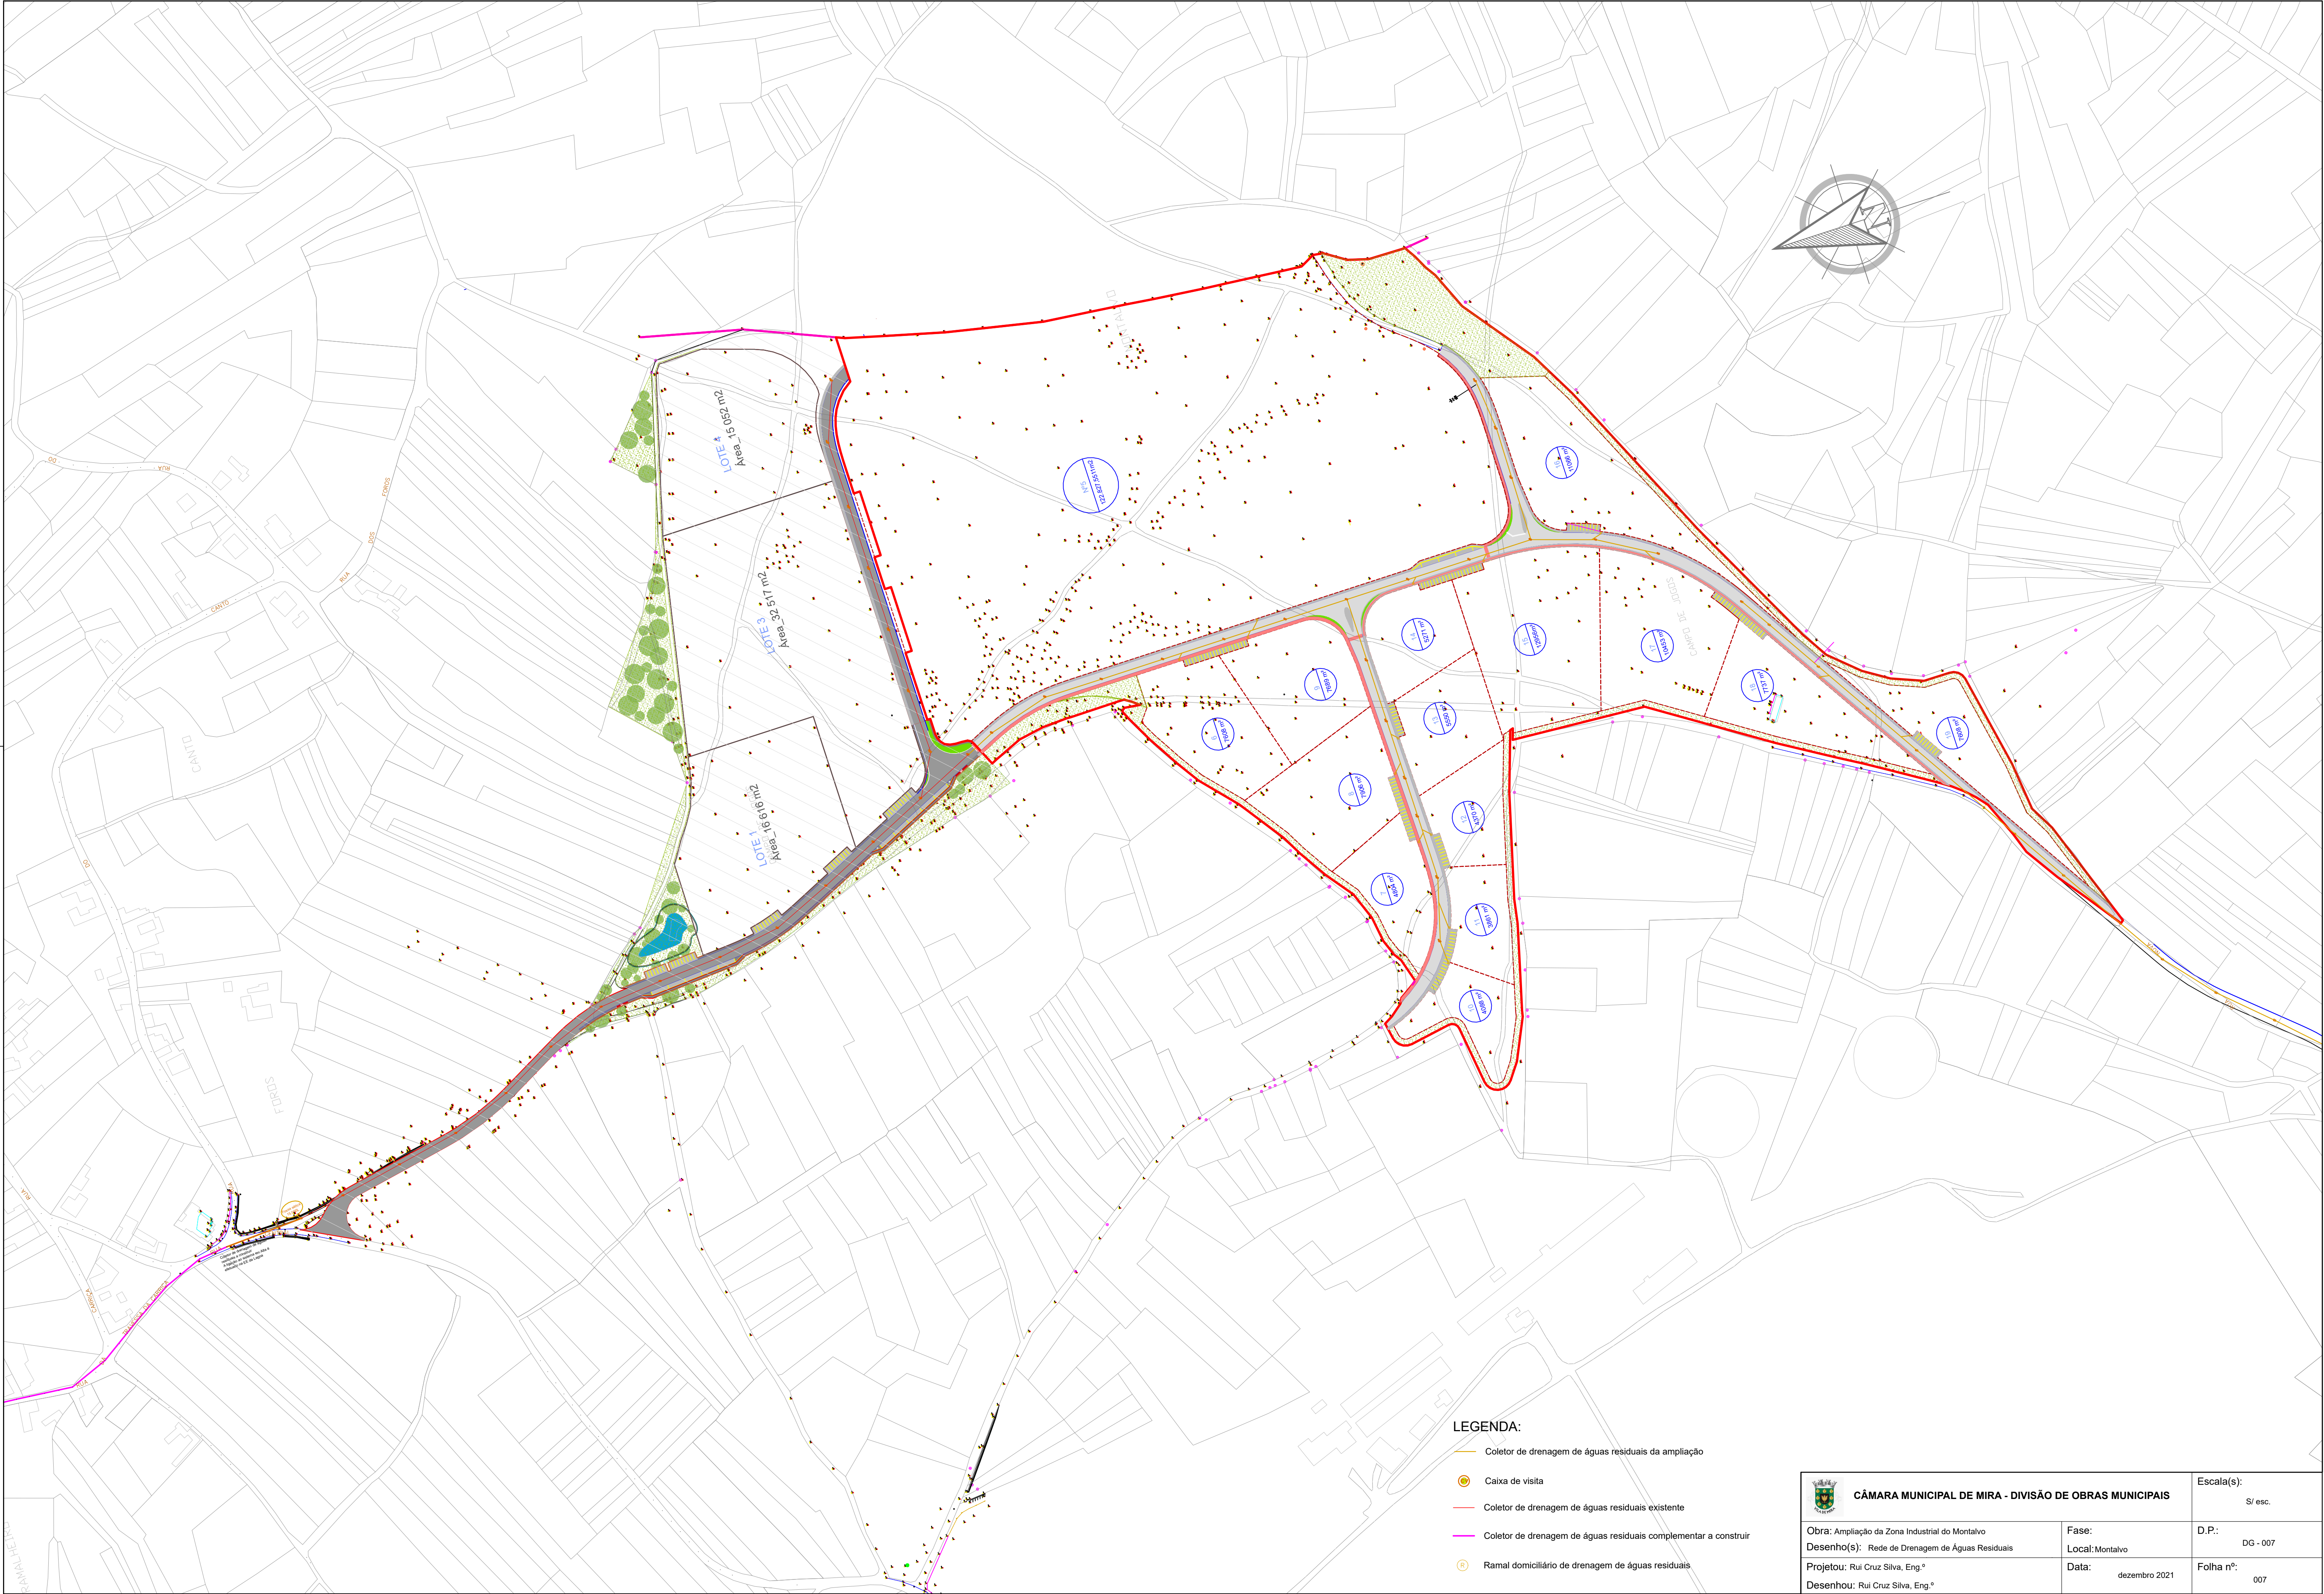

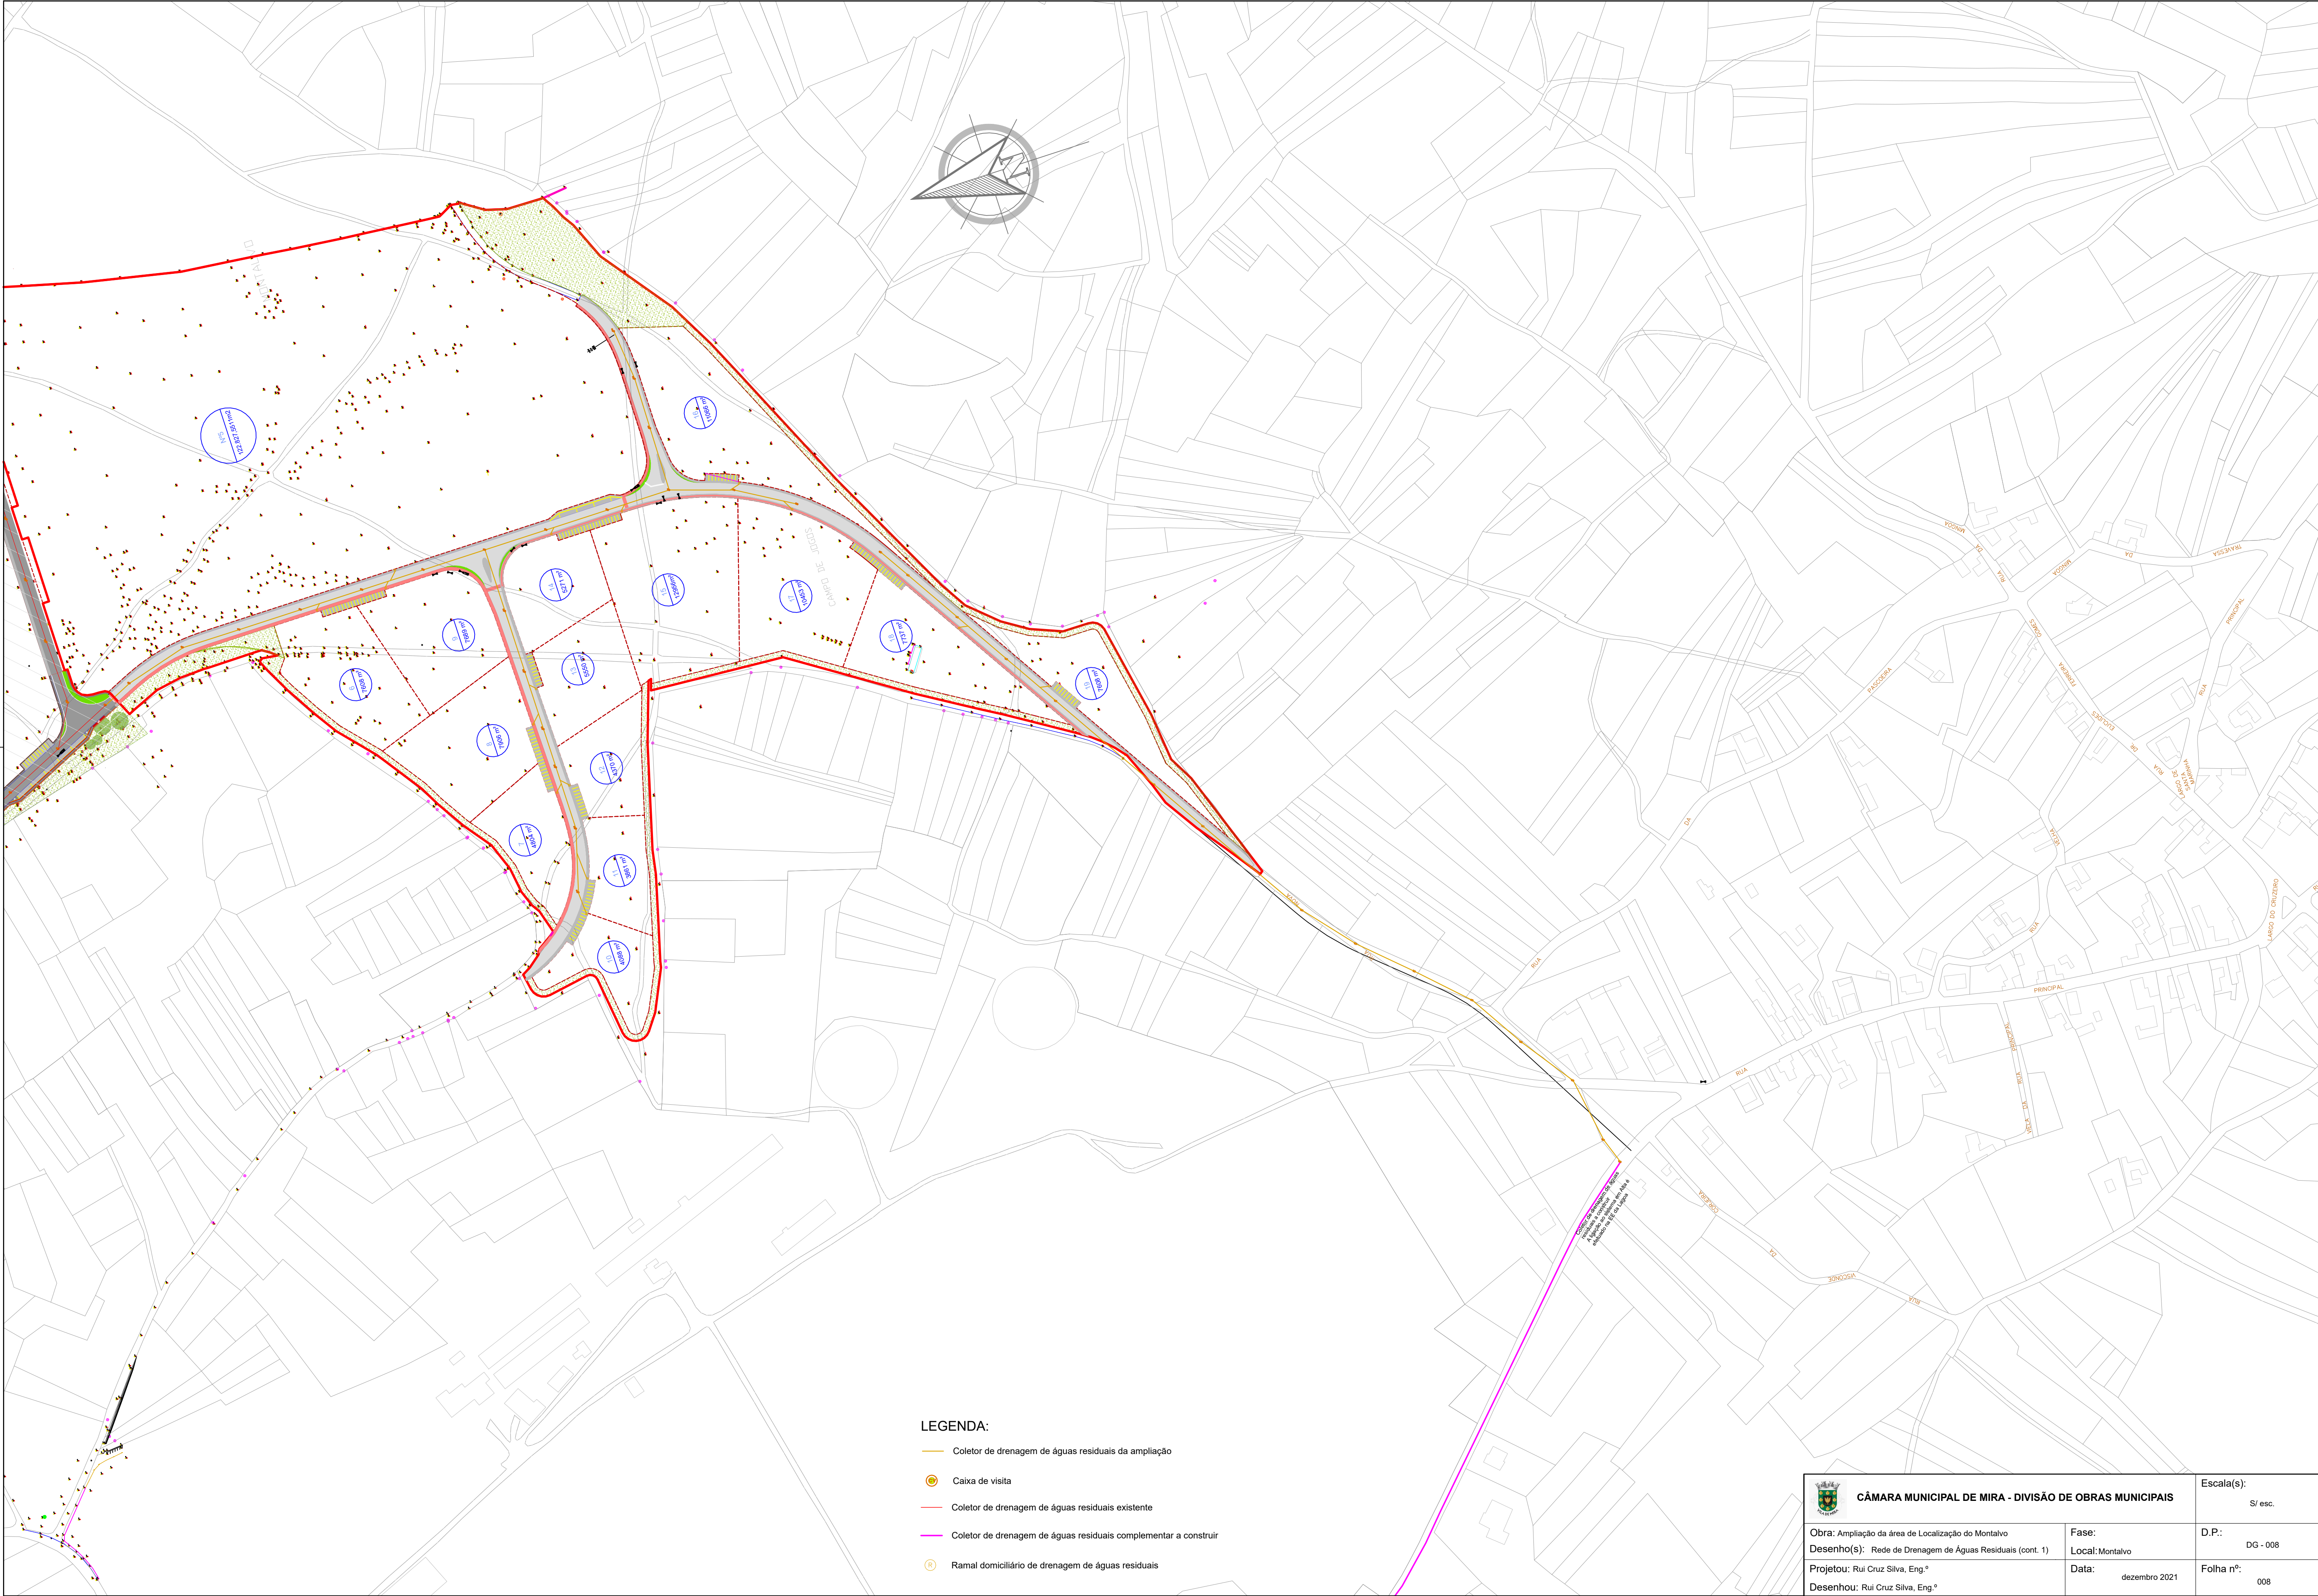

LEGENDA:

- Coletor de drenagem de águas residuais da ampliação
- Caixa de visita
- Coletor de drenagem de águas residuais existente
- Coletor de drenagem de águas residuais complementar a construir
- Ramal domiciliário de drenagem de águas residuais

 CÂMARA MUNICIPAL DE MIRA - DIVISÃO DE OBRAS MUNICIPAIS		Escala(s): S/ esc.
Obra: Ampliação da área de Localização do Montalvo	Fase:	D.P.:
Desenho(s): Rede de Drenagem de Águas Residuais (cont. 1)	Local: Montalvo	DG - 008
Projetou: Rui Cruz Silva, Eng.º	Data: dezembro 2021	Folha nº:
Desenhou: Rui Cruz Silva, Eng.º		008