


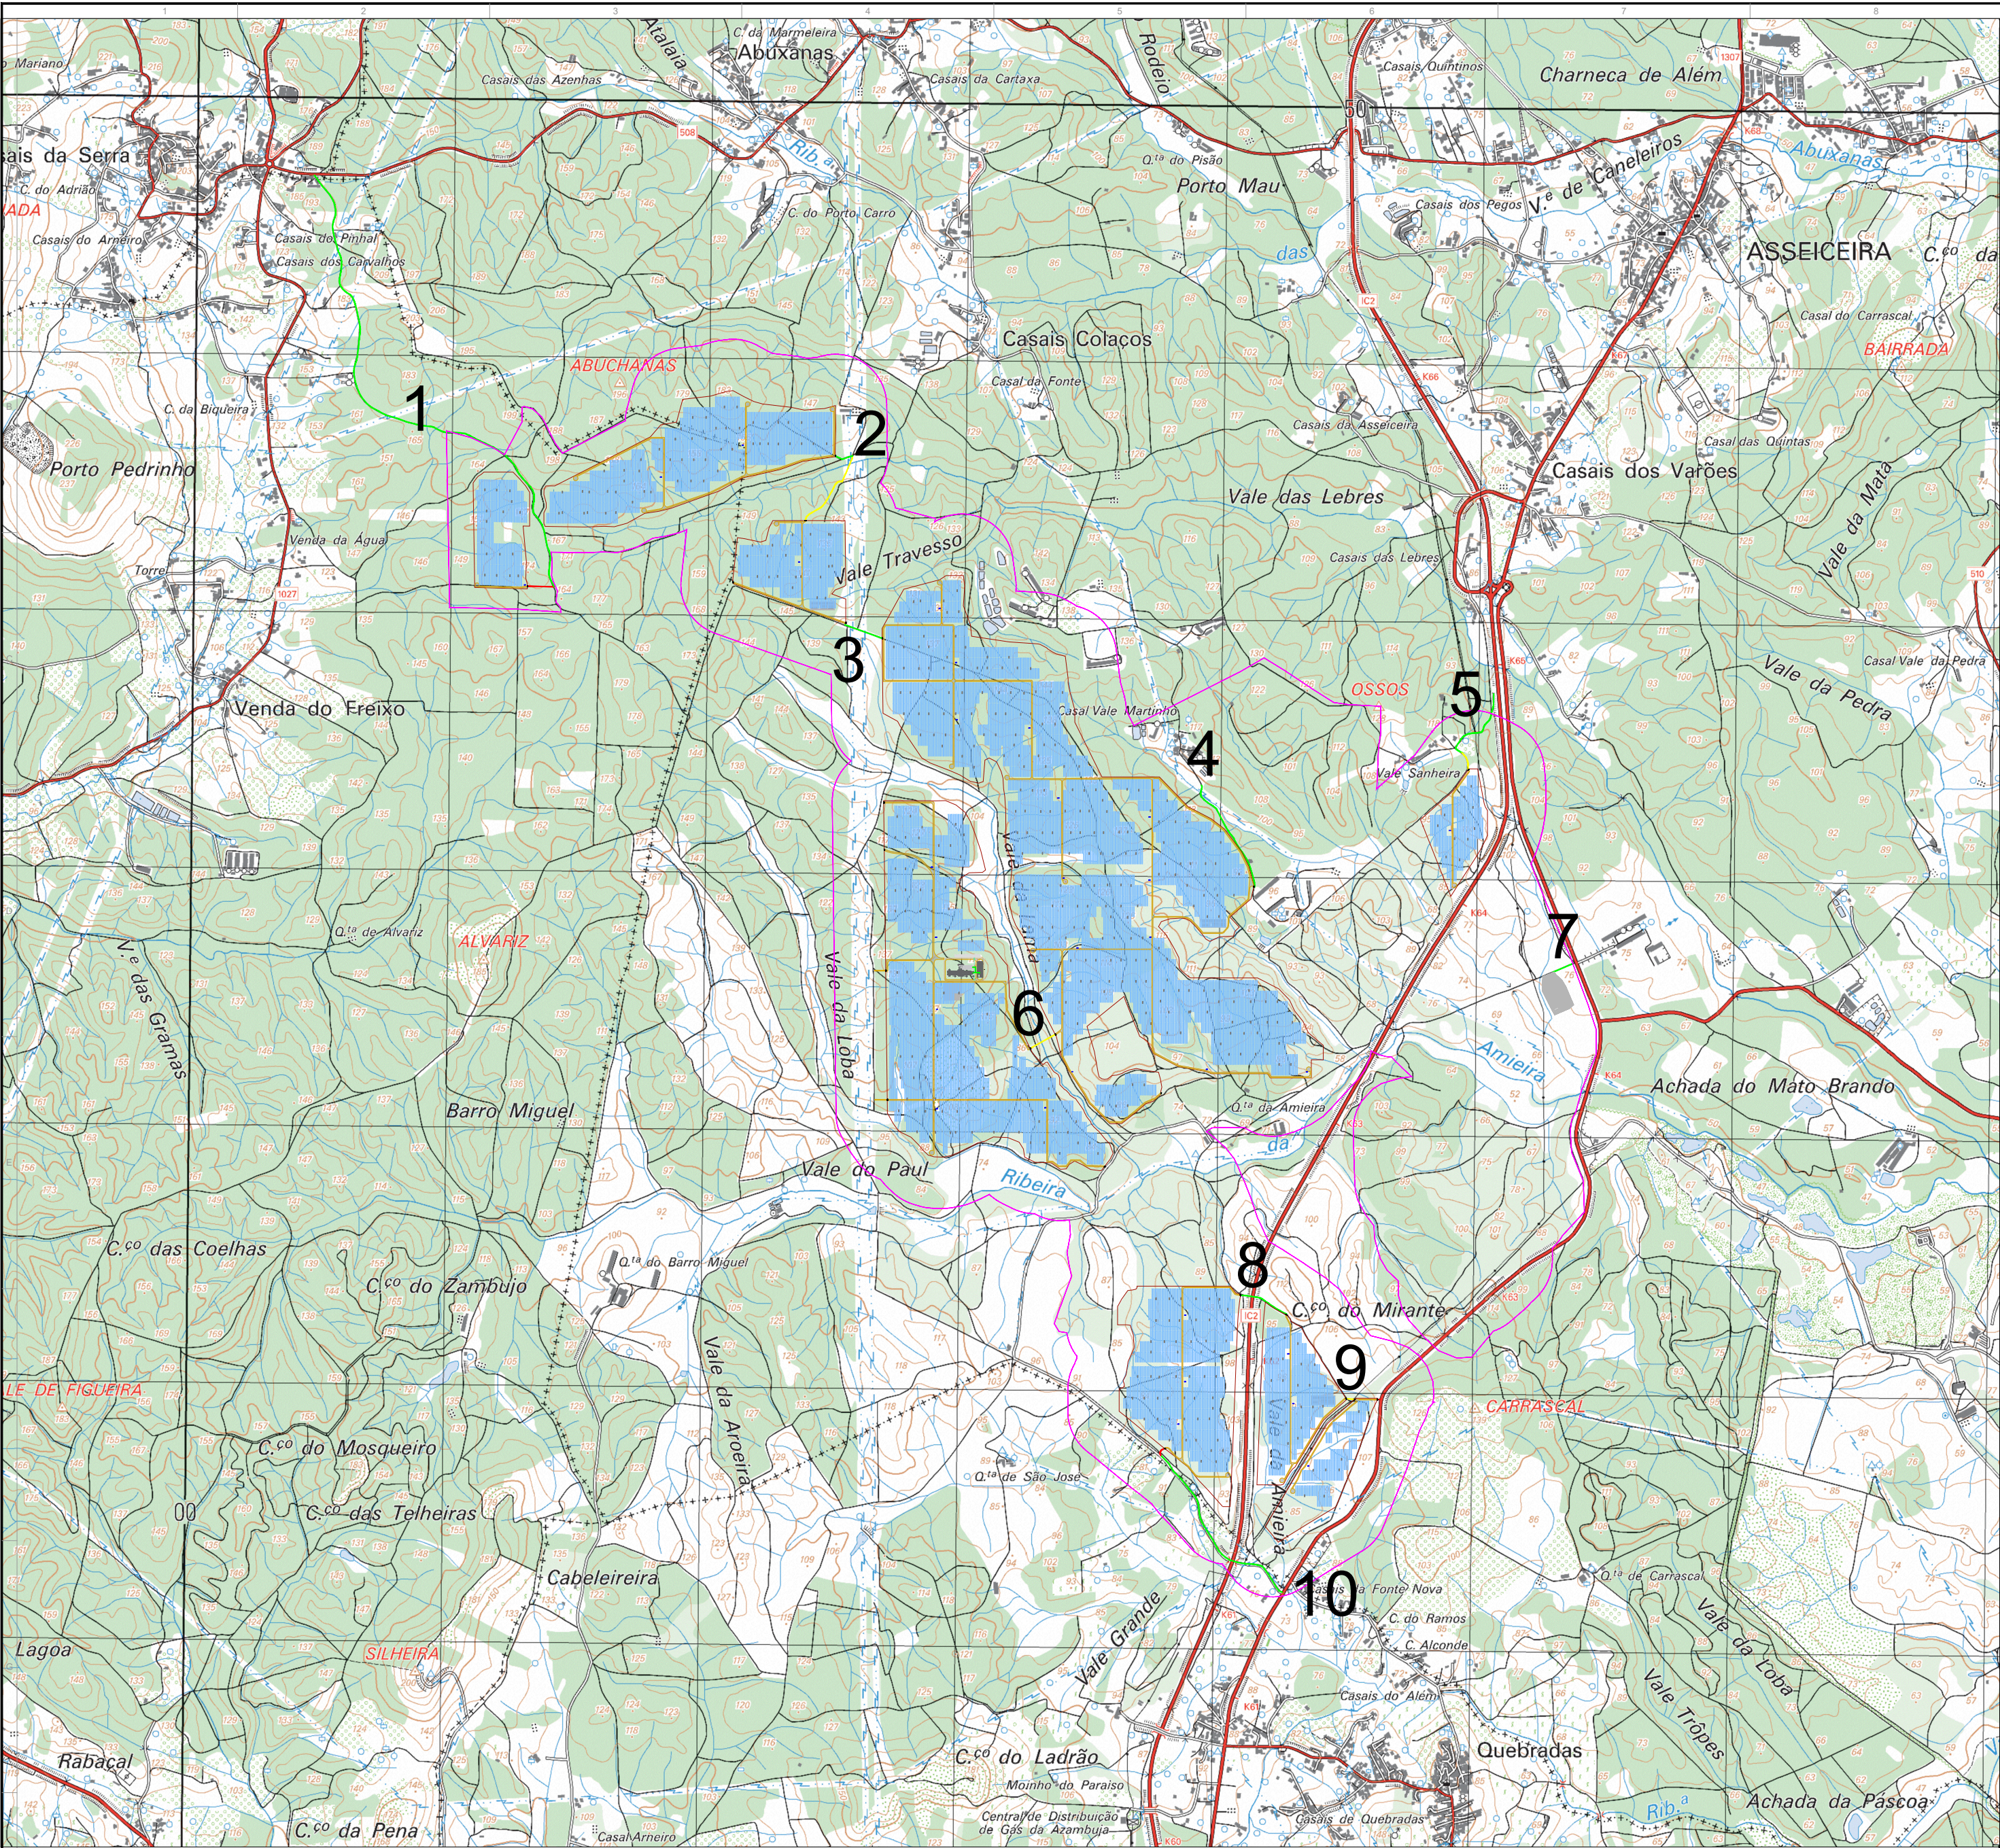

Legenda

- Acesso a Construir
- Acesso a Melhorar
- Acesso Existente

LEGENDA			
	Mesa solar		Posto de Transformação
	Vedação		Inversor
	Portão de Acesso		Caminhos Internos
			Área de Estudo

REVISÃO:	PROPÓSITO:	AUTORIZADO:	DESENHADO:	VERIFICADO:	DATA:
CLIENTE:	FRESHPANOLY, Lda				
PROJETO:	Parque Solar Cibebe				
LOCAL:	Rio Maior e de Cadaval				
DESIGNAÇÃO DO DESENHO:	Plano de Acessos				
DESENHADO:	Jaime Lima				
DATA:	08.07.2022				
VERIFICADO:	Bruno Rodrigues				
DATA:	08.07.2022				
ESCALA:	1/250 000				
PROJETO Nº:	-				
FORMATO:	A2				
DESENHO Nº:	GE_LP_17				

PT007-TEC-FRM0103005-16 | This drawing is property of MTX SOLAR and may not be reproduced, displayed or copied in whole or in part without permission. All rights reserved by law.