



## “PONTE INTERNACIONAL SOBRE O RIO SEVER E ACESSIBILIDADES”

- PROJETO DE EXECUÇÃO-

ESTUDO DE IMPACTE AMBIENTAL

VOLUME V – PROJETO DE INTEGRAÇÃO PAISAGÍSTICA

PEÇAS DESENHADAS

DEZEMBRO DE 2023

## NOTA INTRODUTÓRIA

A **TRIFÓLIO – ESTUDOS E PROJECTOS AMBIENTAIS E PAISAGÍSTICOS LDA**,, elaborou o presente Estudo de Impacte Ambiental (EIA) em fase de projeto de execução da “Ponte Internacional sobre o rio Sever e Acessibilidades”.

O presente EIA compreende os seguintes volumes:

**VOLUME I** – RESUMO NÃO TÉCNICO

**VOLUME II** – RELATÓRIO SÍNTESE

**VOLUME III** – PEÇAS DESENHADAS

**VOLUME IV** – ANEXOS TÉCNICOS

**VOLUME V** – PROJETO DE INTEGRAÇÃO PAISAGÍSTICA

**VOLUME VI** – IMPACTOS TRANSFRONTERIZOS

**VOLUME VII** – DIRETIVA QUADRO DA ÁGUA

**VOLUME VIII** – ELEMENTOS PARA OBTENÇÃO DE DECLARAÇÃO DE UTILIDADE PÚBLICA

A **TRIFÓLIO** agradece a todos os que colaboraram no fornecimento de informações e elementos de cartografia para a elaboração do presente estudo.

Lisboa, dezembro de 2023




**TRIFÓLIO**  
Estudos e Projectos  
Ambientais e Paisagísticos Lda

André Luís Carrêlo  
Coordenador Executivo  
Eng.º do Ambiente

Este documento foi redigido de acordo com as regras do Novo Acordo Ortográfico da Língua Portuguesa (aprovado pela Resolução da Assembleia da República n.º 26/91, de 23 de agosto).


ÍNDICE DE PEÇAS DESENHADAS


| Nº DESENHO | DESIGNAÇÃO                         | Nº FOLHA | ESCALA  |
|------------|------------------------------------|----------|---------|
| DESENHO 01 | Projeto de Integração Paisagística | 01/05    | 1:1 000 |
| DESENHO 02 | Projeto de Integração Paisagística | 02/05    | 1:1 000 |
| DESENHO 03 | Projeto de Integração Paisagística | 03/05    | 1:1 000 |
| DESENHO 04 | Projeto de Integração Paisagística | 04/05    | 1:1 000 |
| DESENHO 05 | Projeto de Integração Paisagística | 05/05    | 1:1 000 |

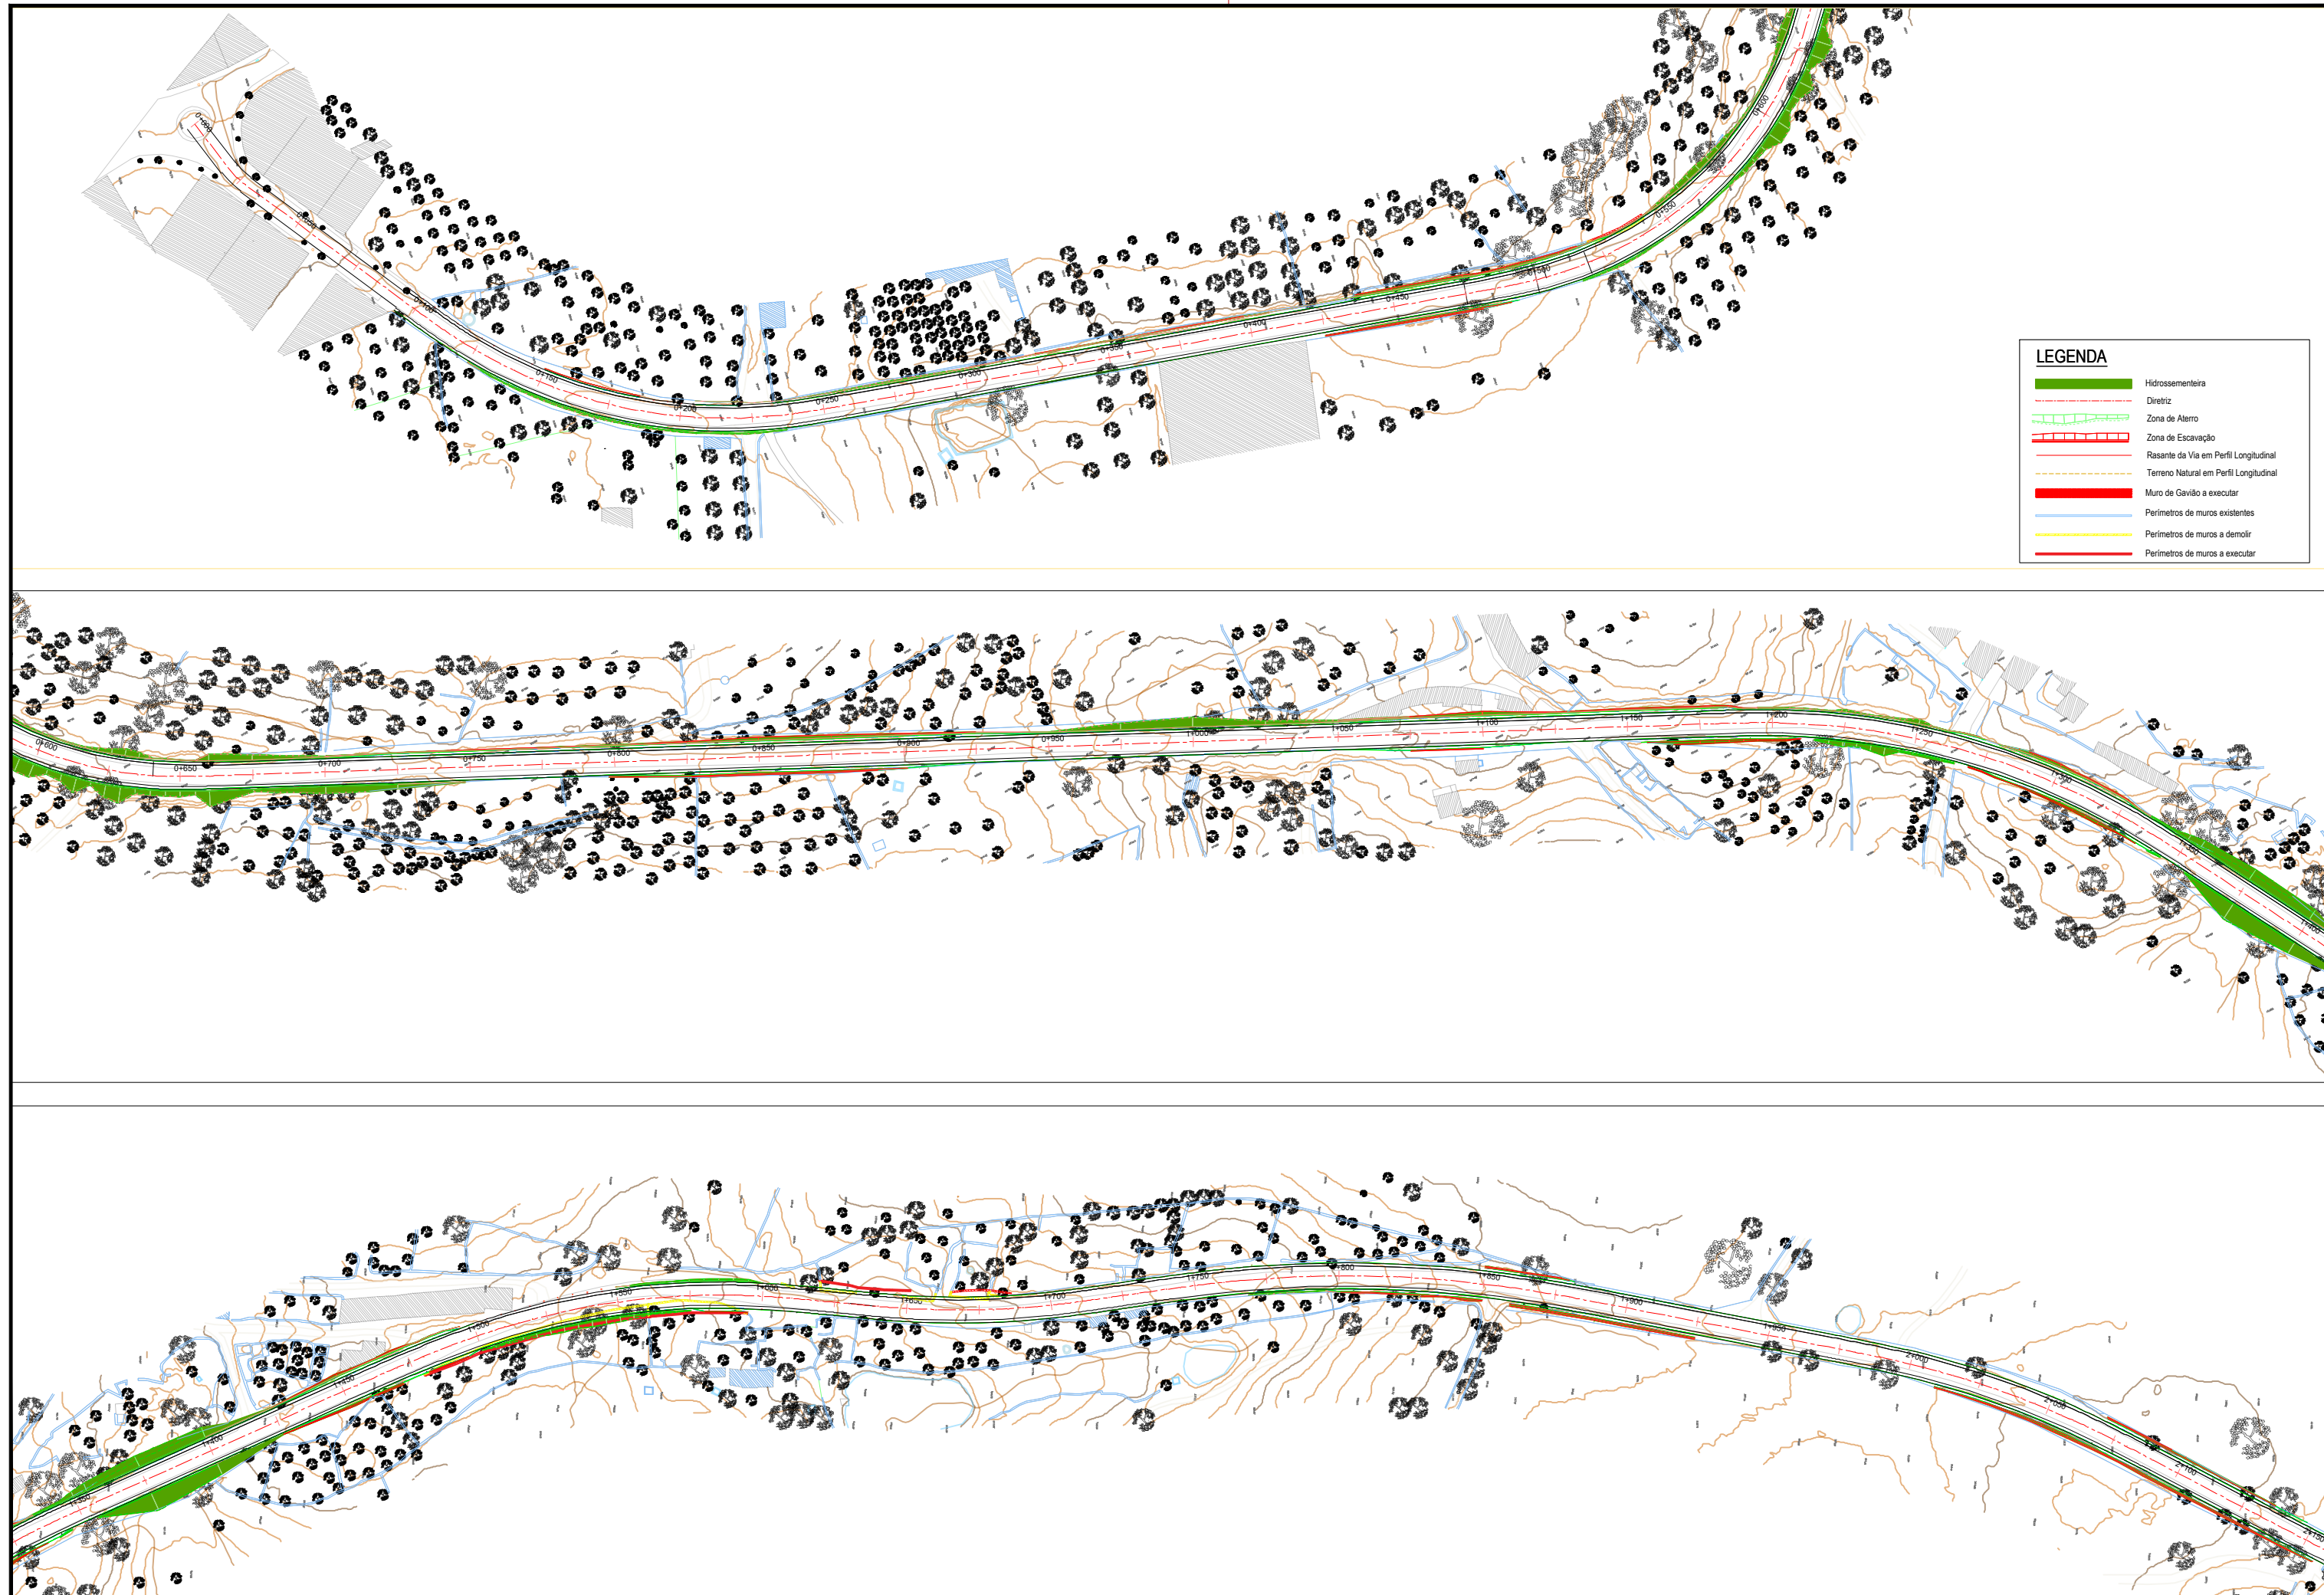

**LEGENDA**

- Hidrossenteleira
- Diretriz
- Zona de Aterro
- Zona de Escavação
- Rasante da Via em Perfil Longitudinal
- Terreno Natural em Perfil Longitudinal
- Muro de Gavão a executar
- Perímetros de muros existentes
- Perímetros de muros a demolir
- Perímetros de muros a executar

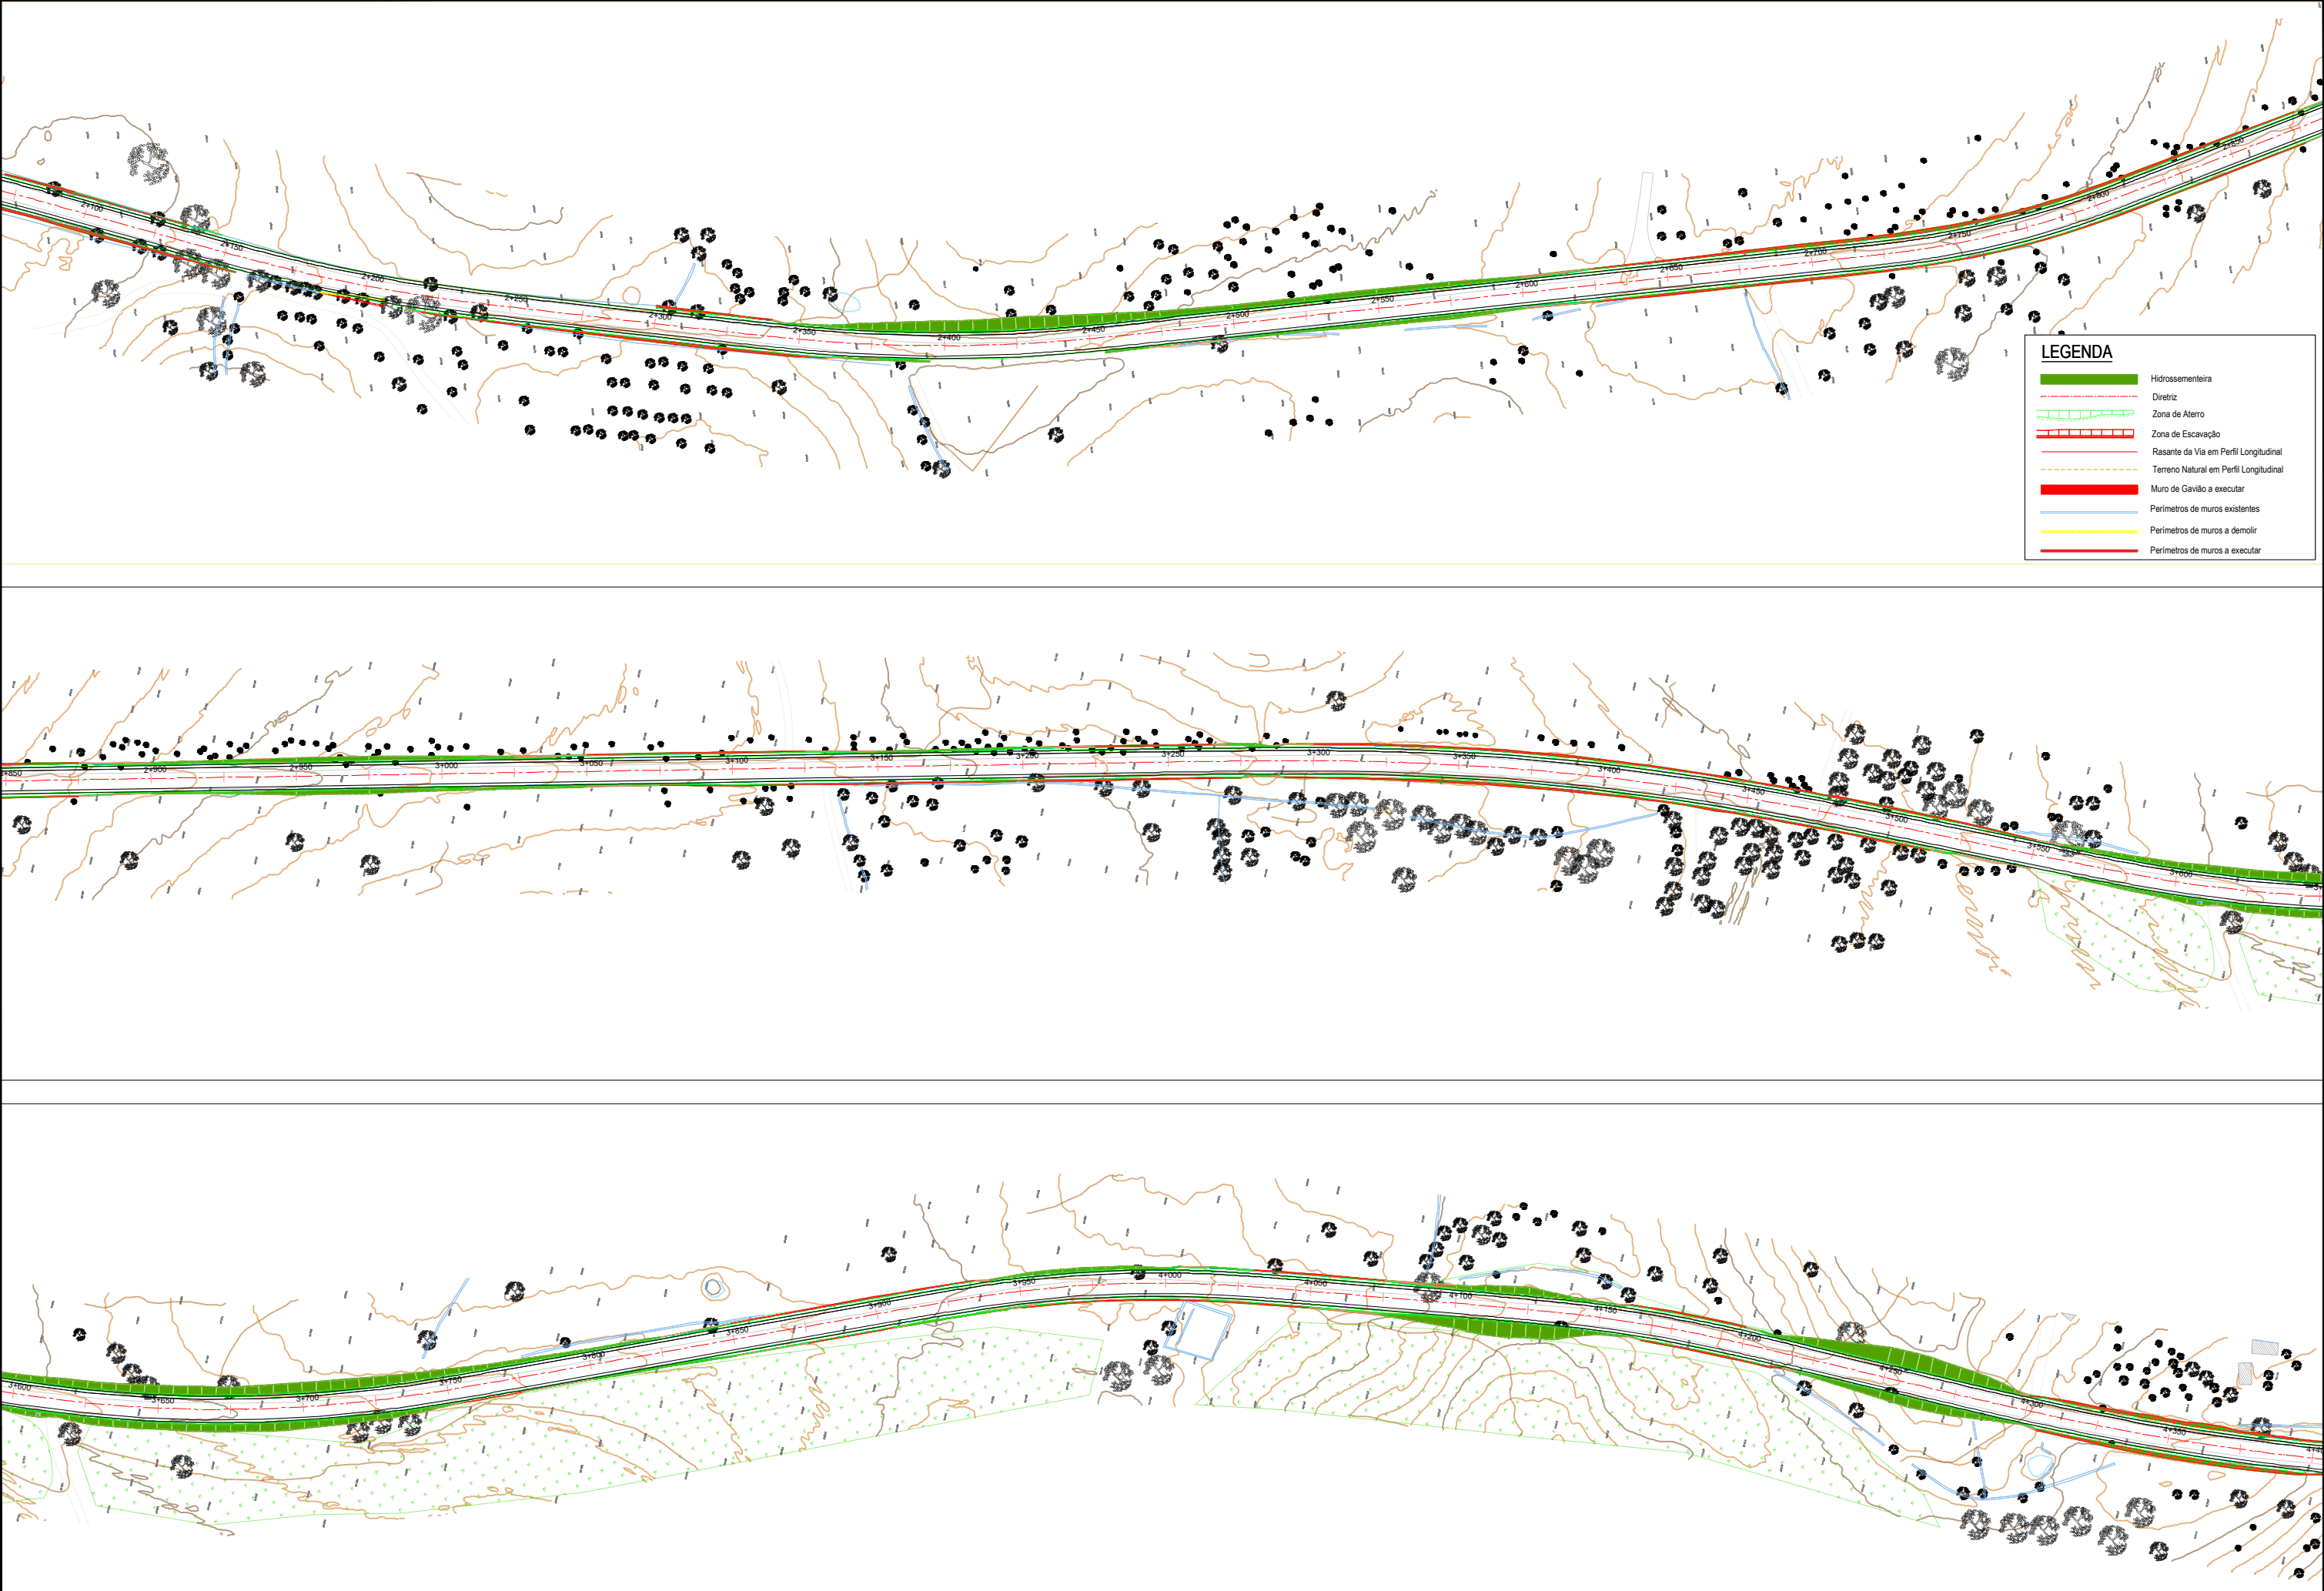

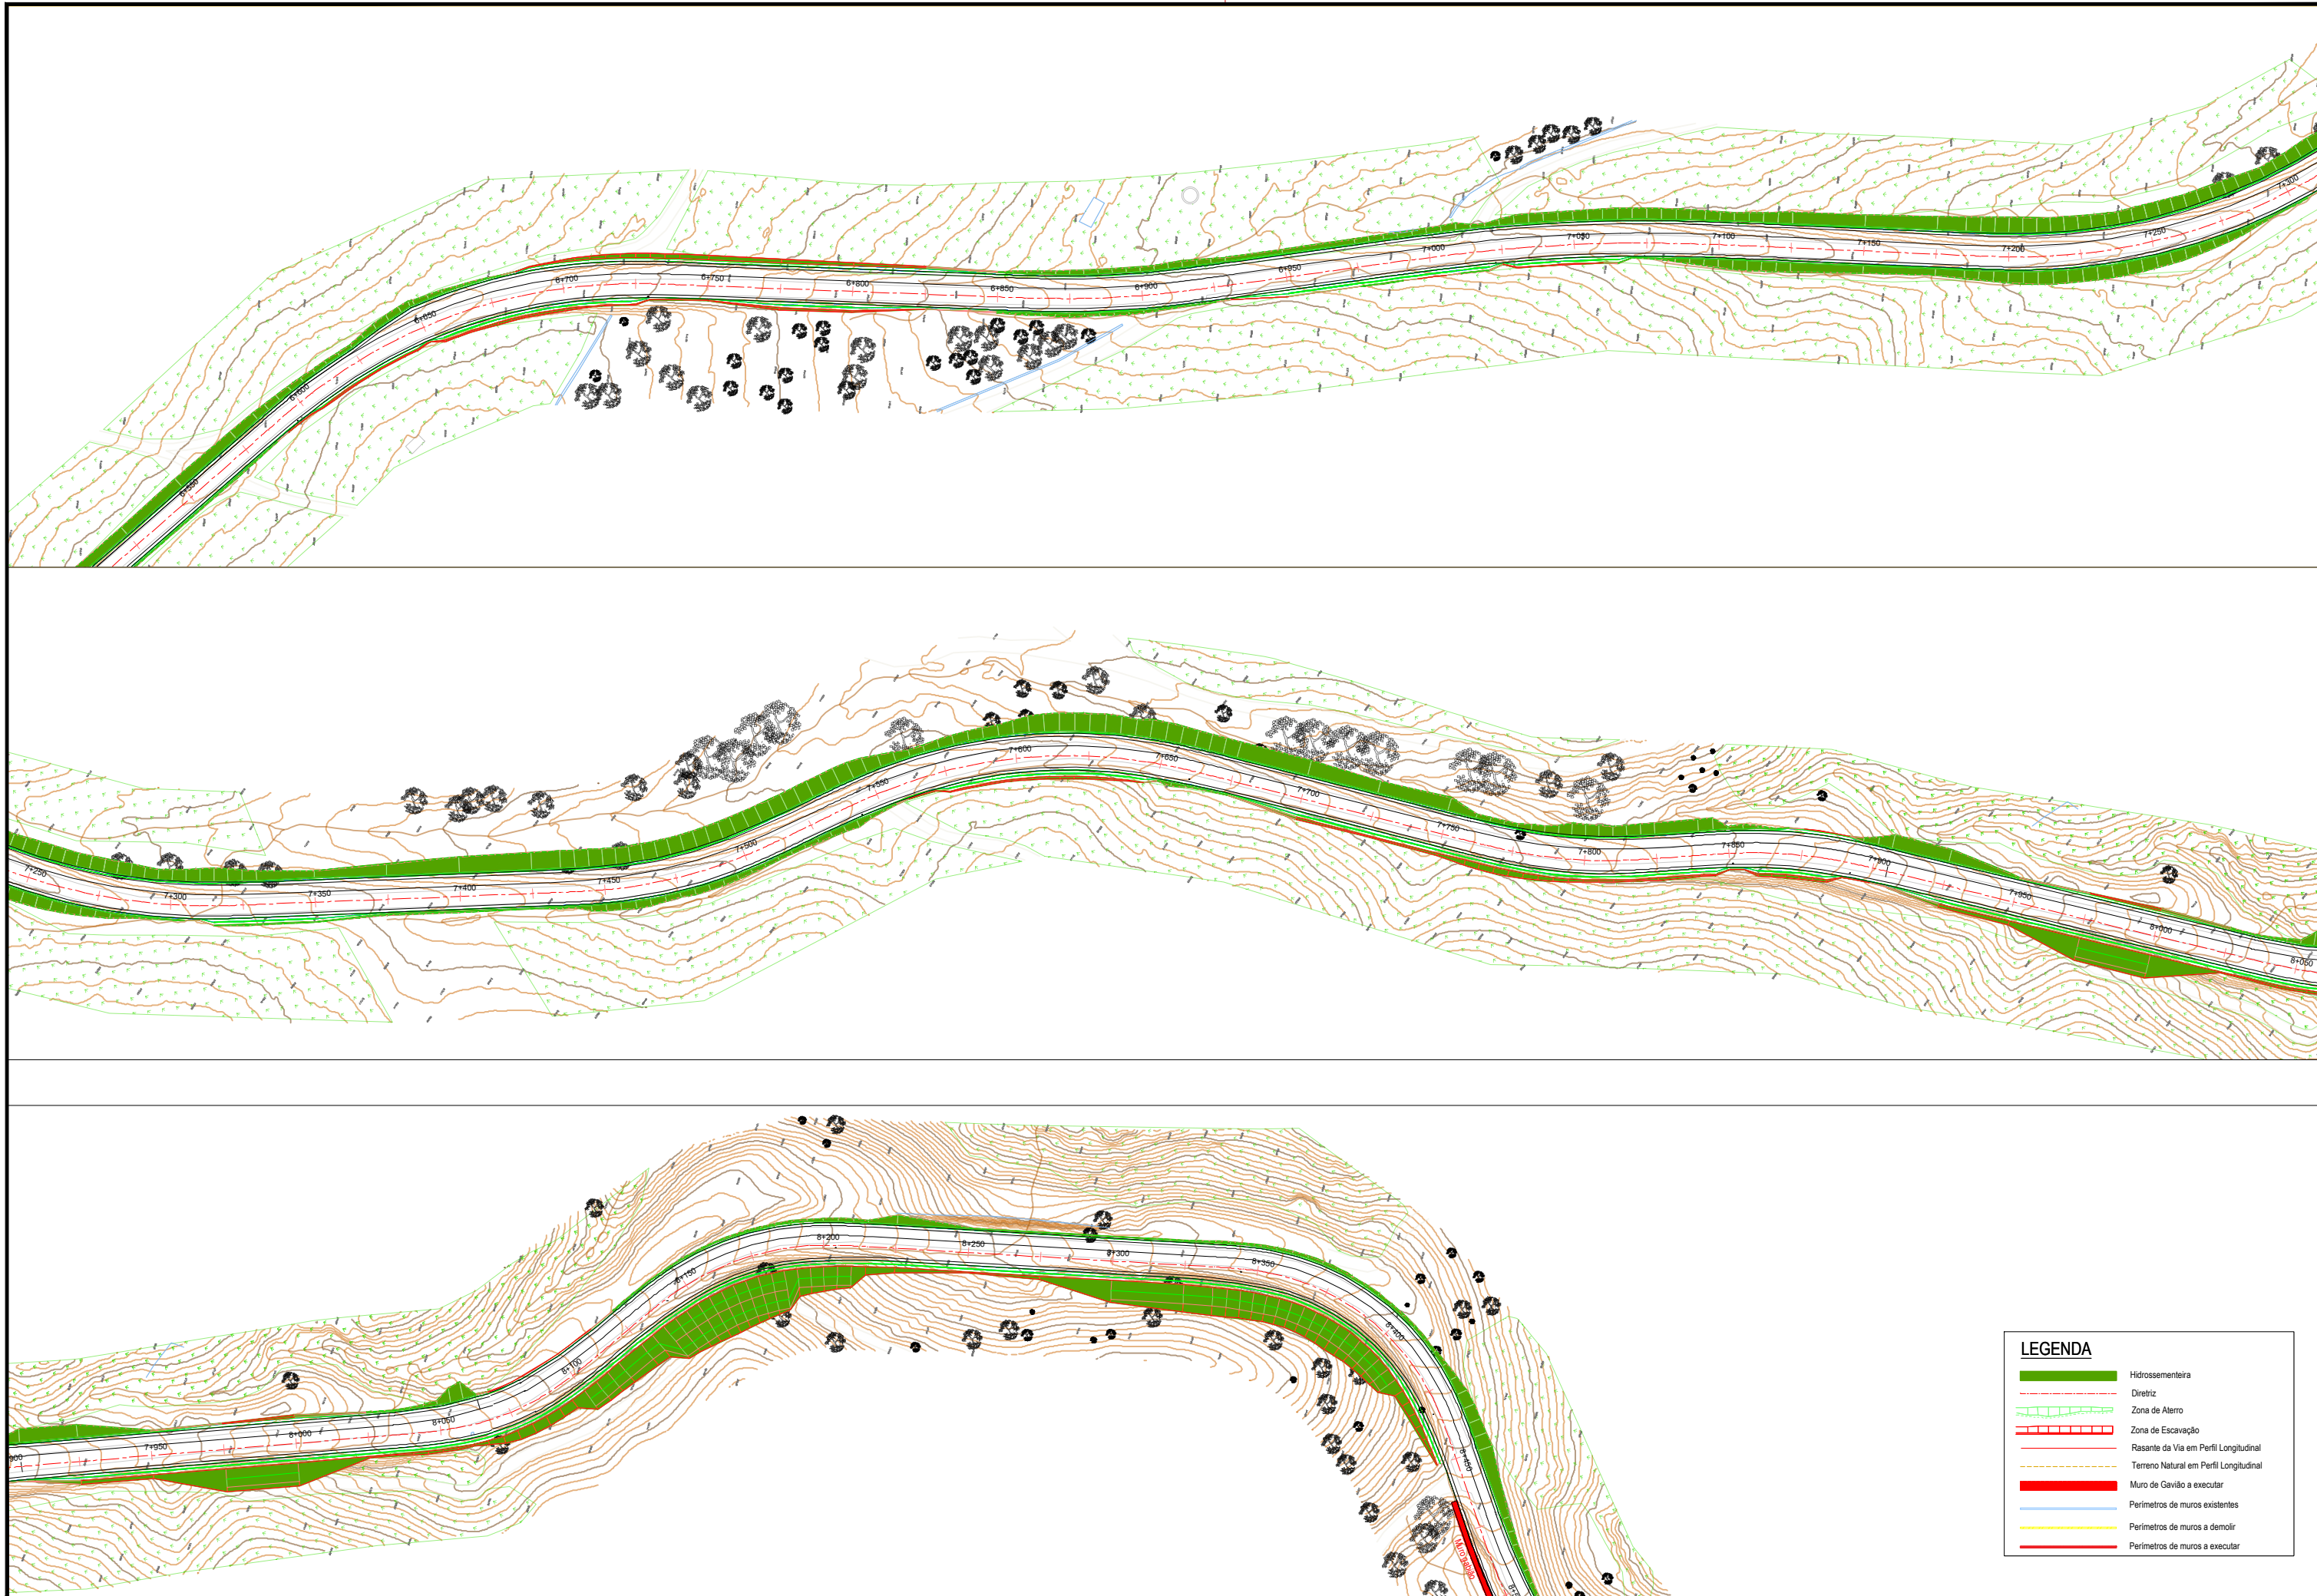

LEGENDA

Hidrossenteira

Diretriz

Zona de Aterro

Zona de Escavação

Rasante da Via em Perfil Longitudinal


Terreno Natural em Perfil Longitudinal

Muro de Gavião a executar

Perímetros de muros existentes

Perímetros de muros a demolir

Perímetros de muros a executar

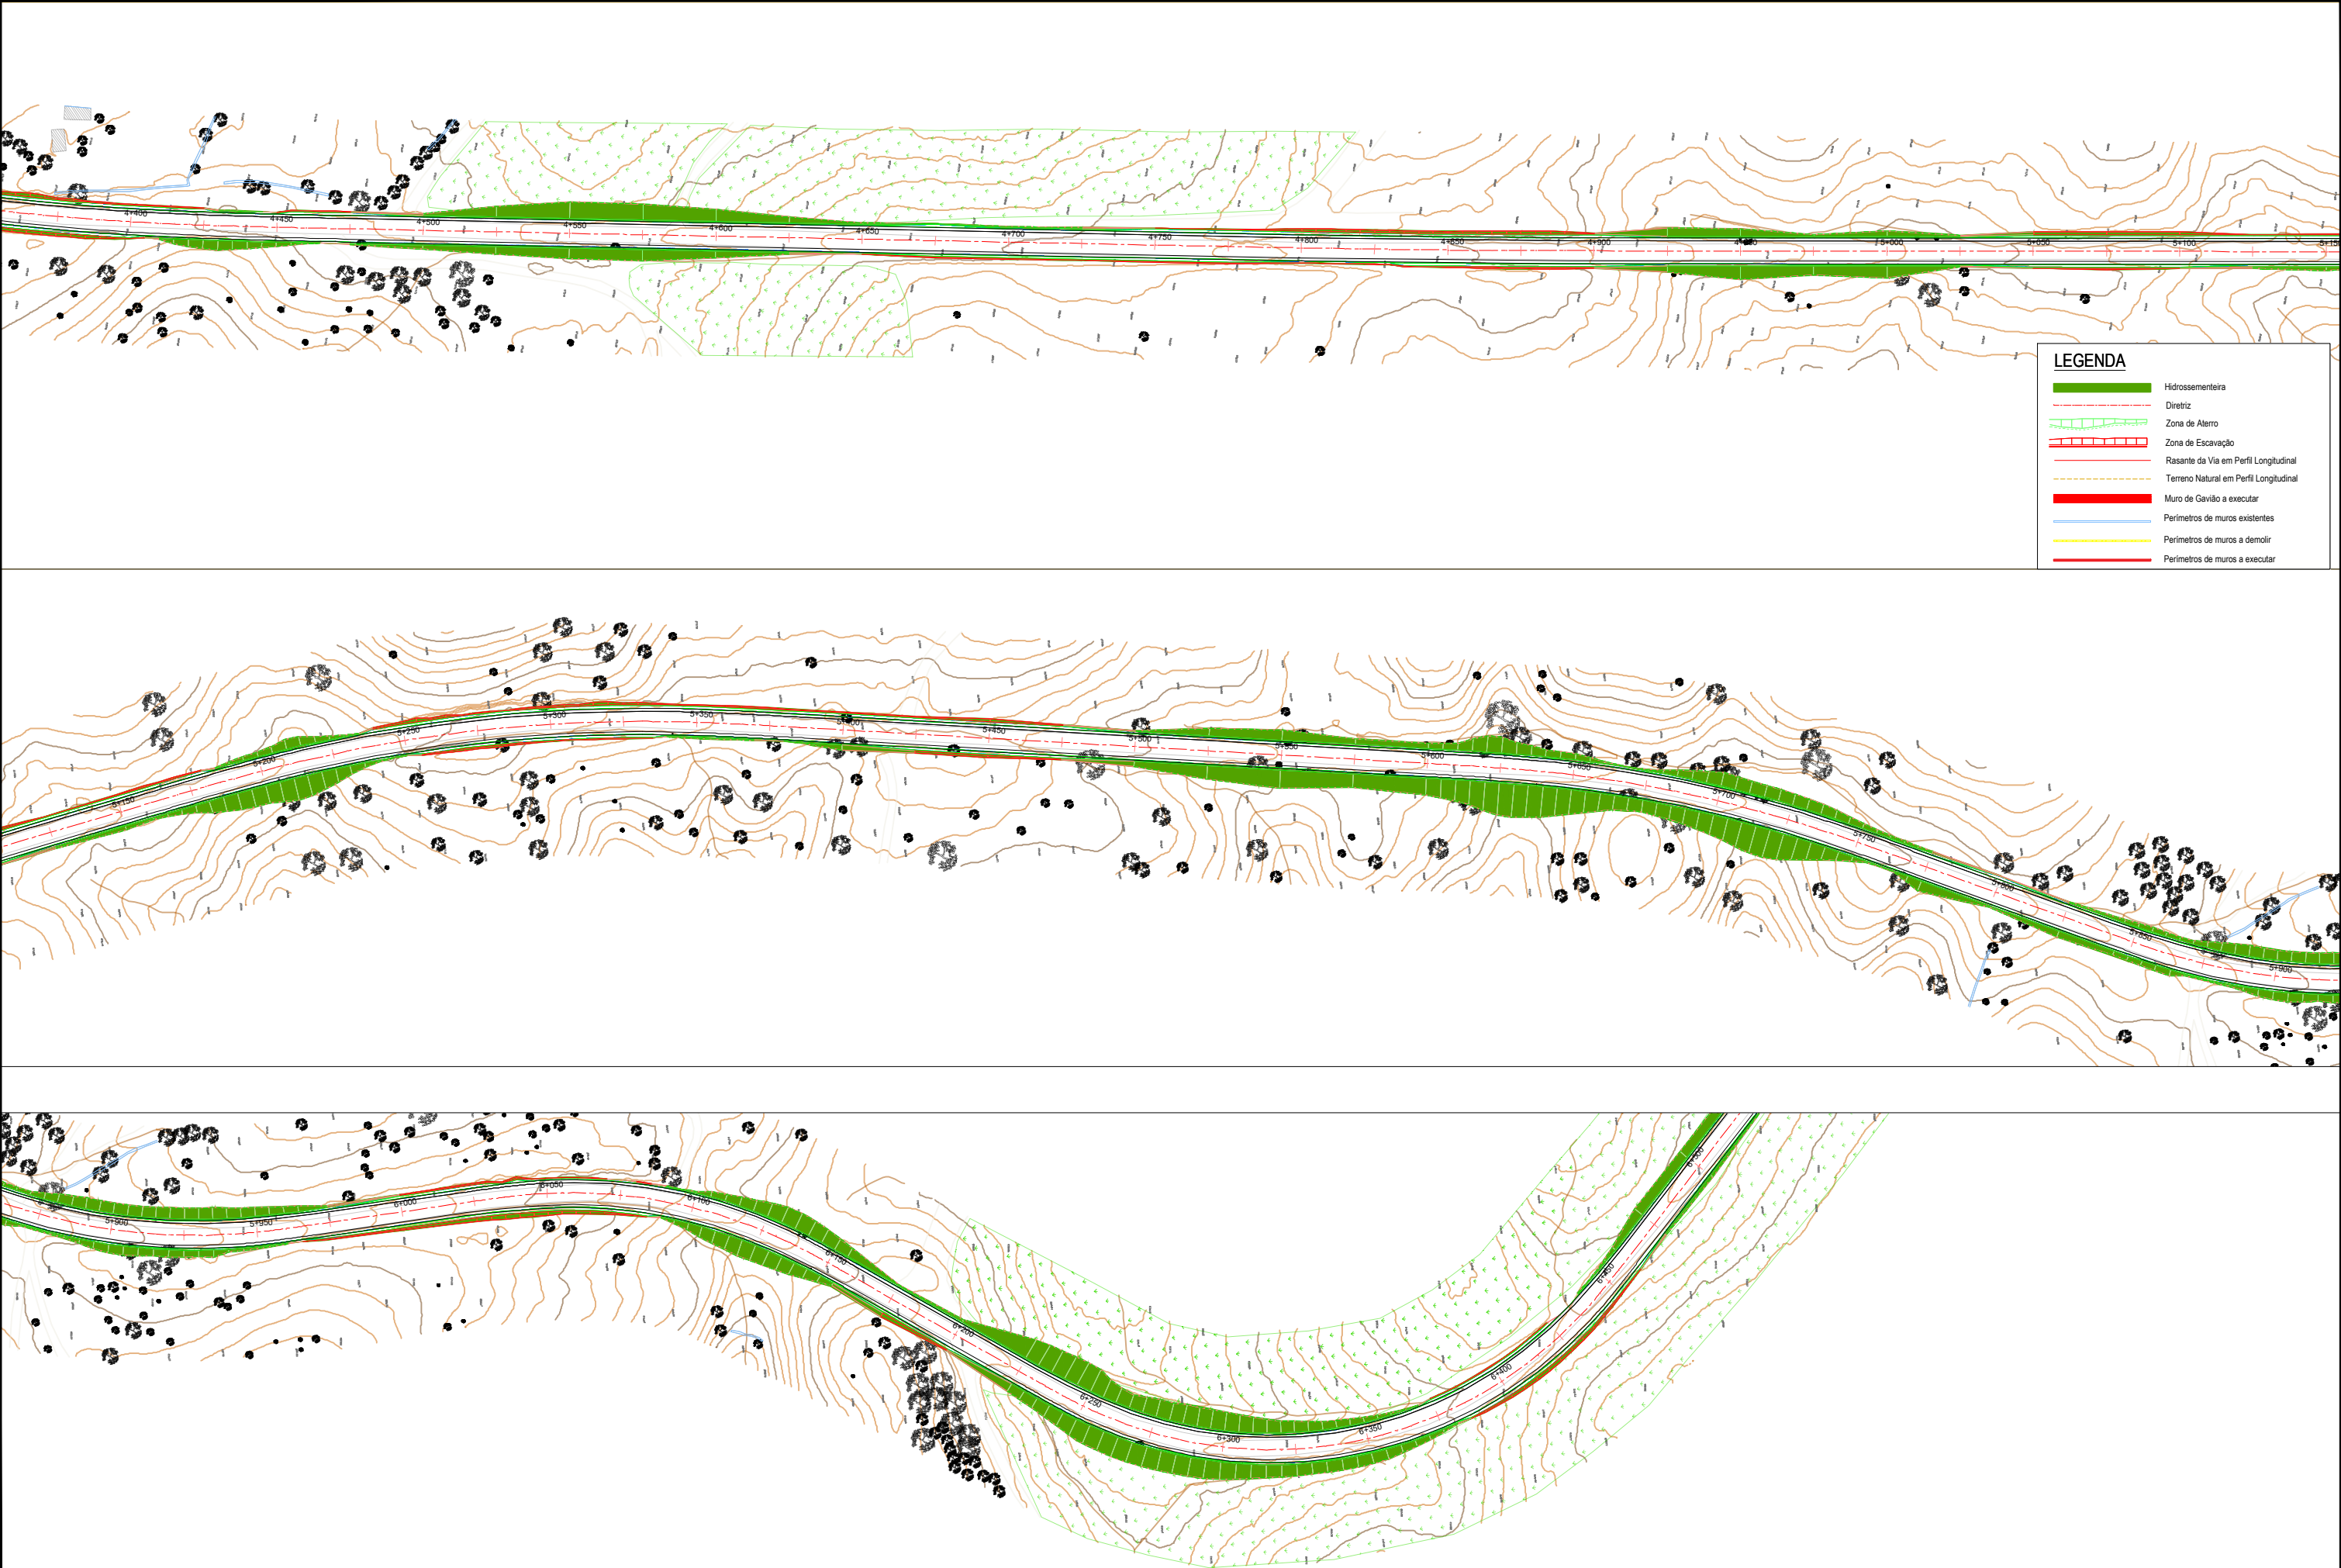



**LEGENDA**

- Hidrossemeiteira
- Diretriz
- Zona de Altero
- Zona de Escavação
- Rasante da Via em Perfil Longitudinal
- Terreno Natural em Perfil Longitudinal
- Muro de Gavião a executar
- Perímetros de muros existentes
- Perímetros de muros a demolir
- Perímetros de muros a executar