


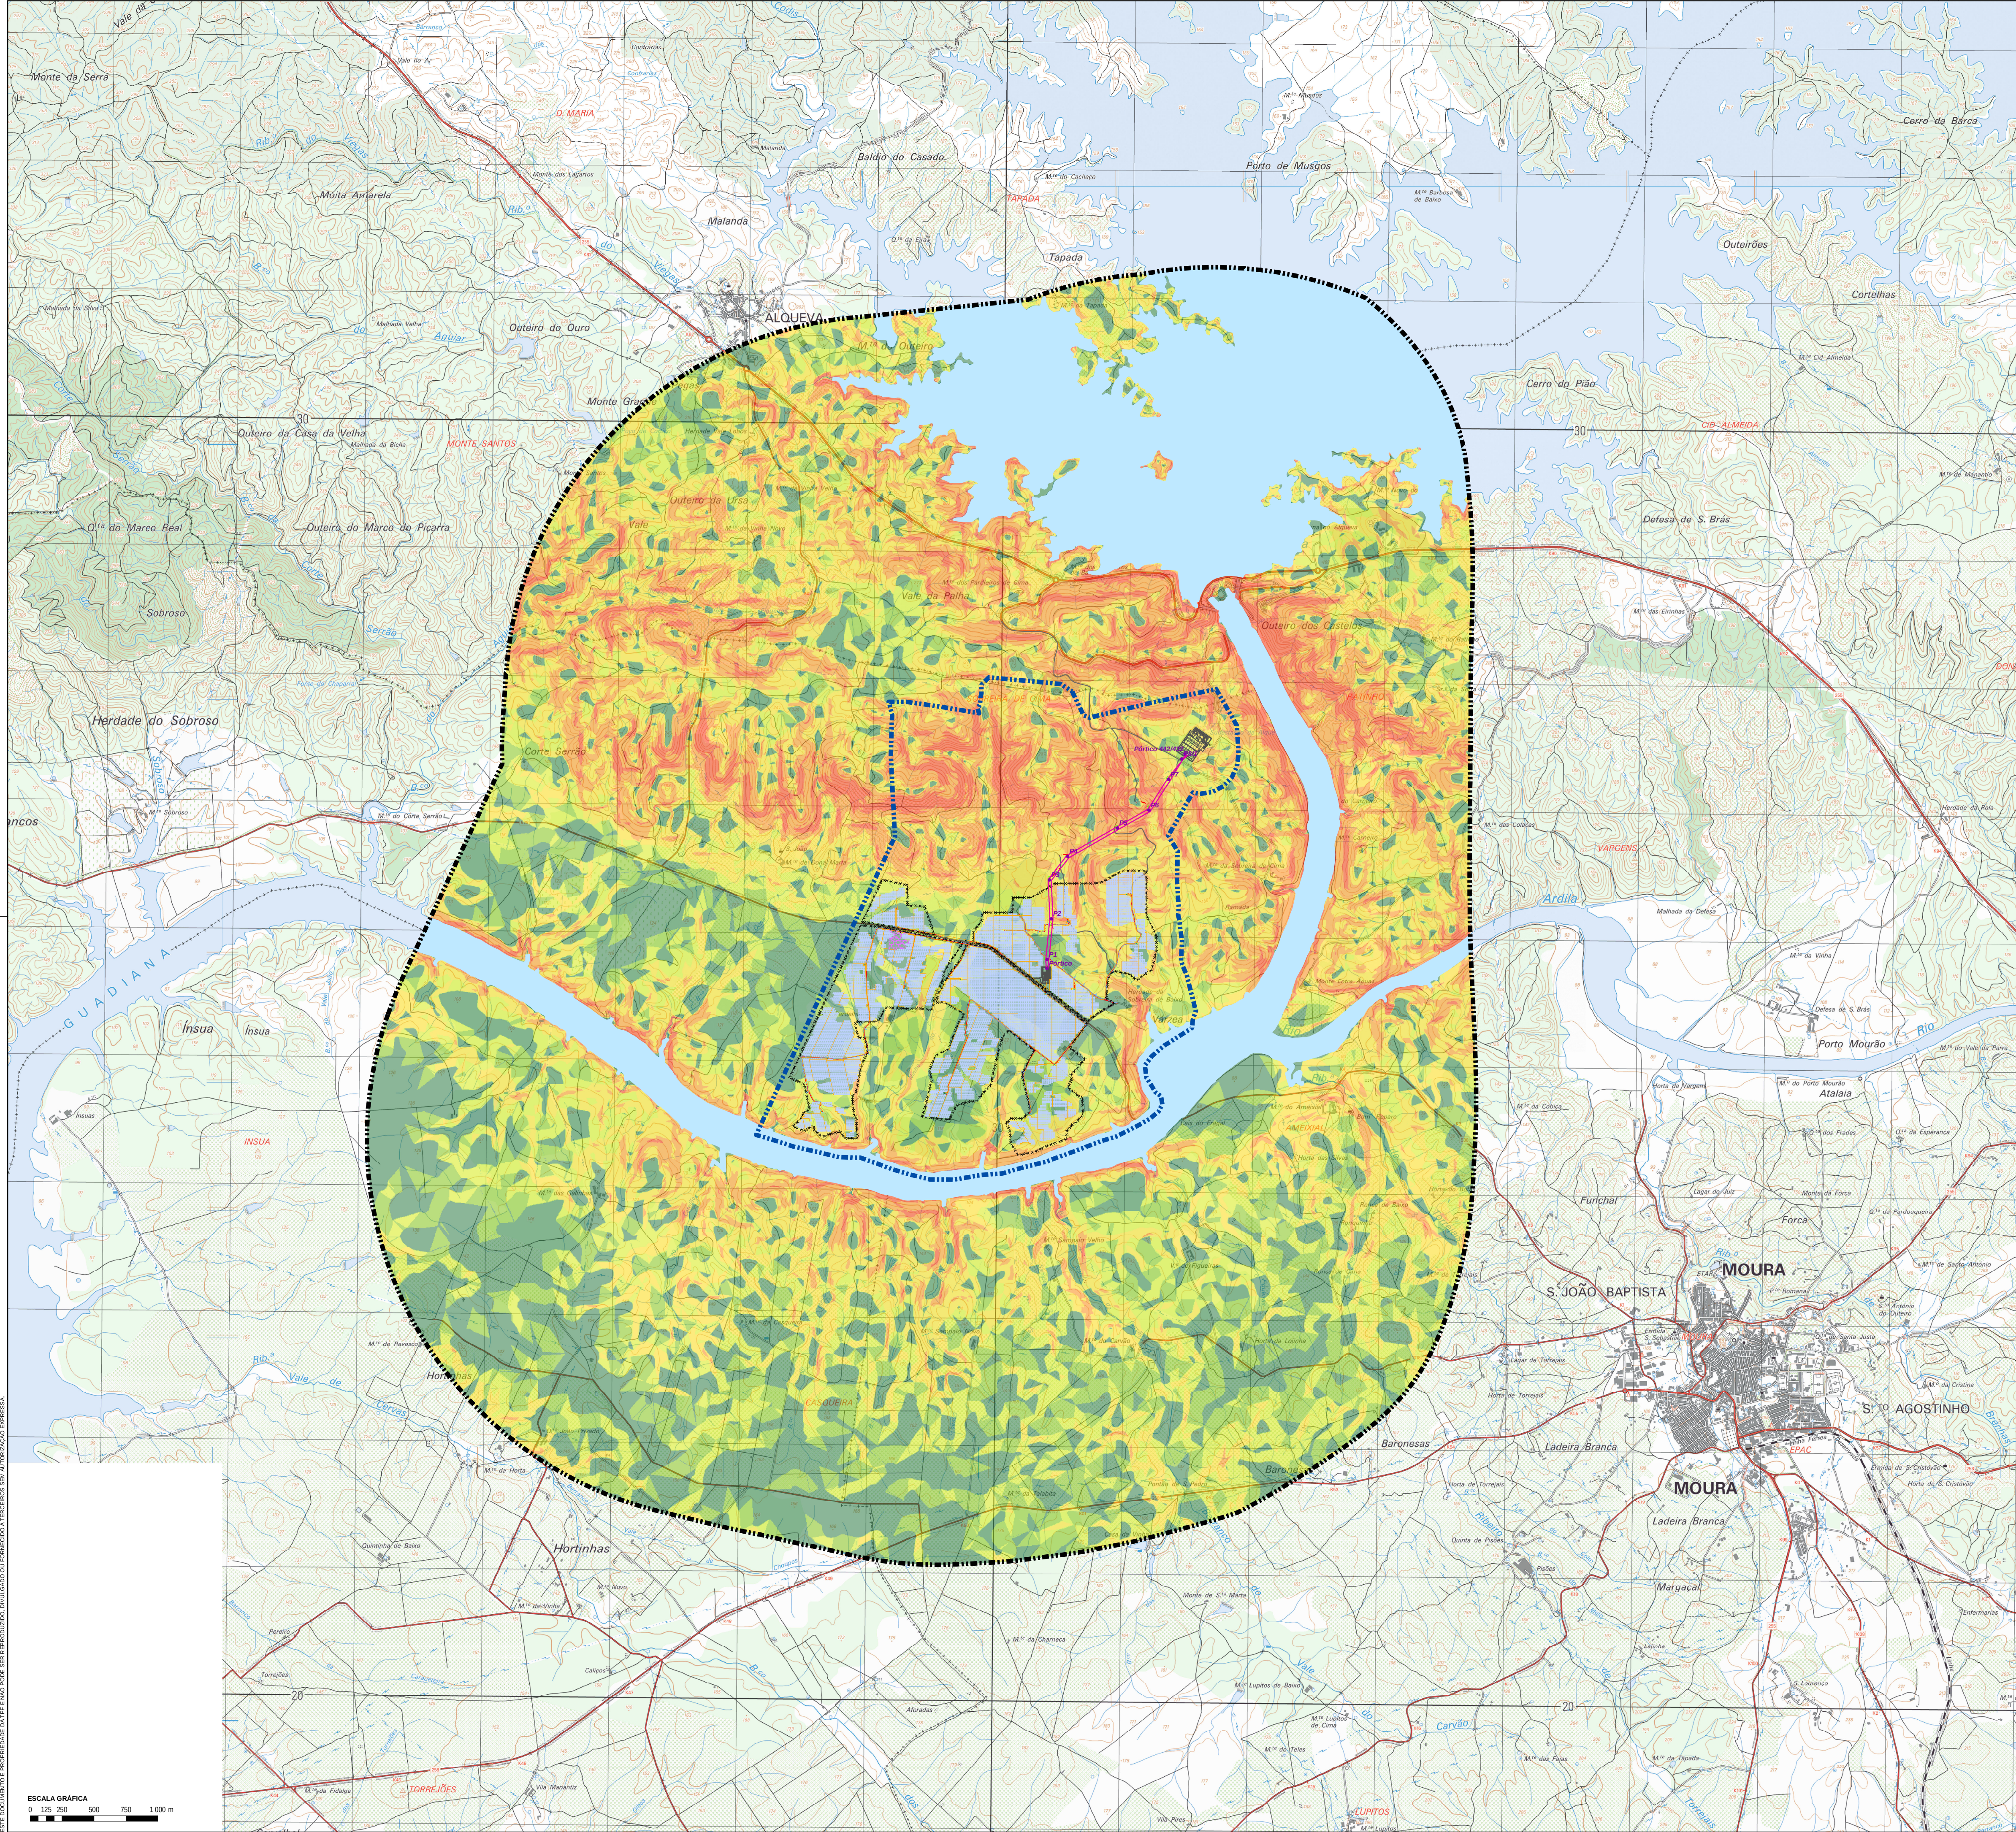

PROJETO

ÁREA DE ESTUDO

CENTRAL FOTOVOLTAICA

CENTRAL FOTOVOLTAICA

PAINÉIS FOTOVOLTAICOS
ESTRUTURAS FIXAS

CENTRO DE TRANSFORMAÇÃO

VALAS DE CABOS

ACESSOS

ACESSO EXISTENTE A REPERFILAR

ACESSO NOVO

VALAS DE DRENAGEM

VEDAÇÃO PERIMETRAL
PORTÃO

SUBESTAÇÃO

ACESSO

SUBESTAÇÃO 30/400 kV

EDIFÍCIO DE COMANDO

LINHA ELÉTRICA

APOIO

LINHA 400 kV

ÁREA DE TRABALHO

ESTALEIRO

ESTALEIRO E ÁREA DE ARMAZENAMENTO

PAISAGEM

ÁREA DE ESTUDO DA PAISAGEM

DECLIVE

0 - 3%

3 - 5%

5 - 8%

8 - 16%

16 - 30%

> 30%

NOTAS:

Imagem de base:

- Extracto da Carta topográfica georreferenciada correspondente às folhas n.ºs 491, 501 e 512 da Carta Militar de escala 1:25.000, Série 49080

Coordenadas de referência:

- Sistema de referência: PT-TM6&ETRS89 (EPSG: 3763)
- Elipsóide de referência: GRS80
- Projeção cartográfica: Transversa de Mercator

	Reformulação do Projeto (Anexo 10)	A. Gonçalves	A. Gil	SET 2025
A	Elementos adicionais	A. Gonçalves	A. Gil	SET 2024
0	Enredo inicial	A. Gonçalves	A. Gil	JUL 2023
REV.	DESCRIÇÃO	DESENHO	VERIFICOU	DATA

PROJETISTA:

TPF - CONSULTORES DE ENGENHARIA E ARQUITETURA, S.A. (www.tpf.pt)
CLIENTE:

EMPRESA HIDROELÉTRICA DO GUADIANA, S.A.

PROJETO:

CENTRAL FOTOVOLTAICA DA SOBREIRA DE BAIXO
ESTUDO DE IMPACTE AMBIENTAL (EIA)
REFORMULAÇÃO AO ABRIGO DO N.º 2 DO ARTIGO 18.º DO DECRETO-LEI N.º 151-B/2013, DE 31 DE OUTUBRO

FASE:

Projeto de execução

ESPECIALIDADE:

Ambiente

TÍTULO DO DESENHO:

DECLIVES

PROJETOU:

António Gonçalves

DESENHOU:

António Gonçalves

VERIFICOU:

Albertina Gil

APROVOU:

Paulo Oliveira

ESCALAS:

1:25000

DATA:

Setembro 2025

COD:

21127-PE-AMB-DES-009-01-B

FICHEIRO:

21127-PE-AMB-DES-009-01-B.mxd

FOLHA:

01/01