


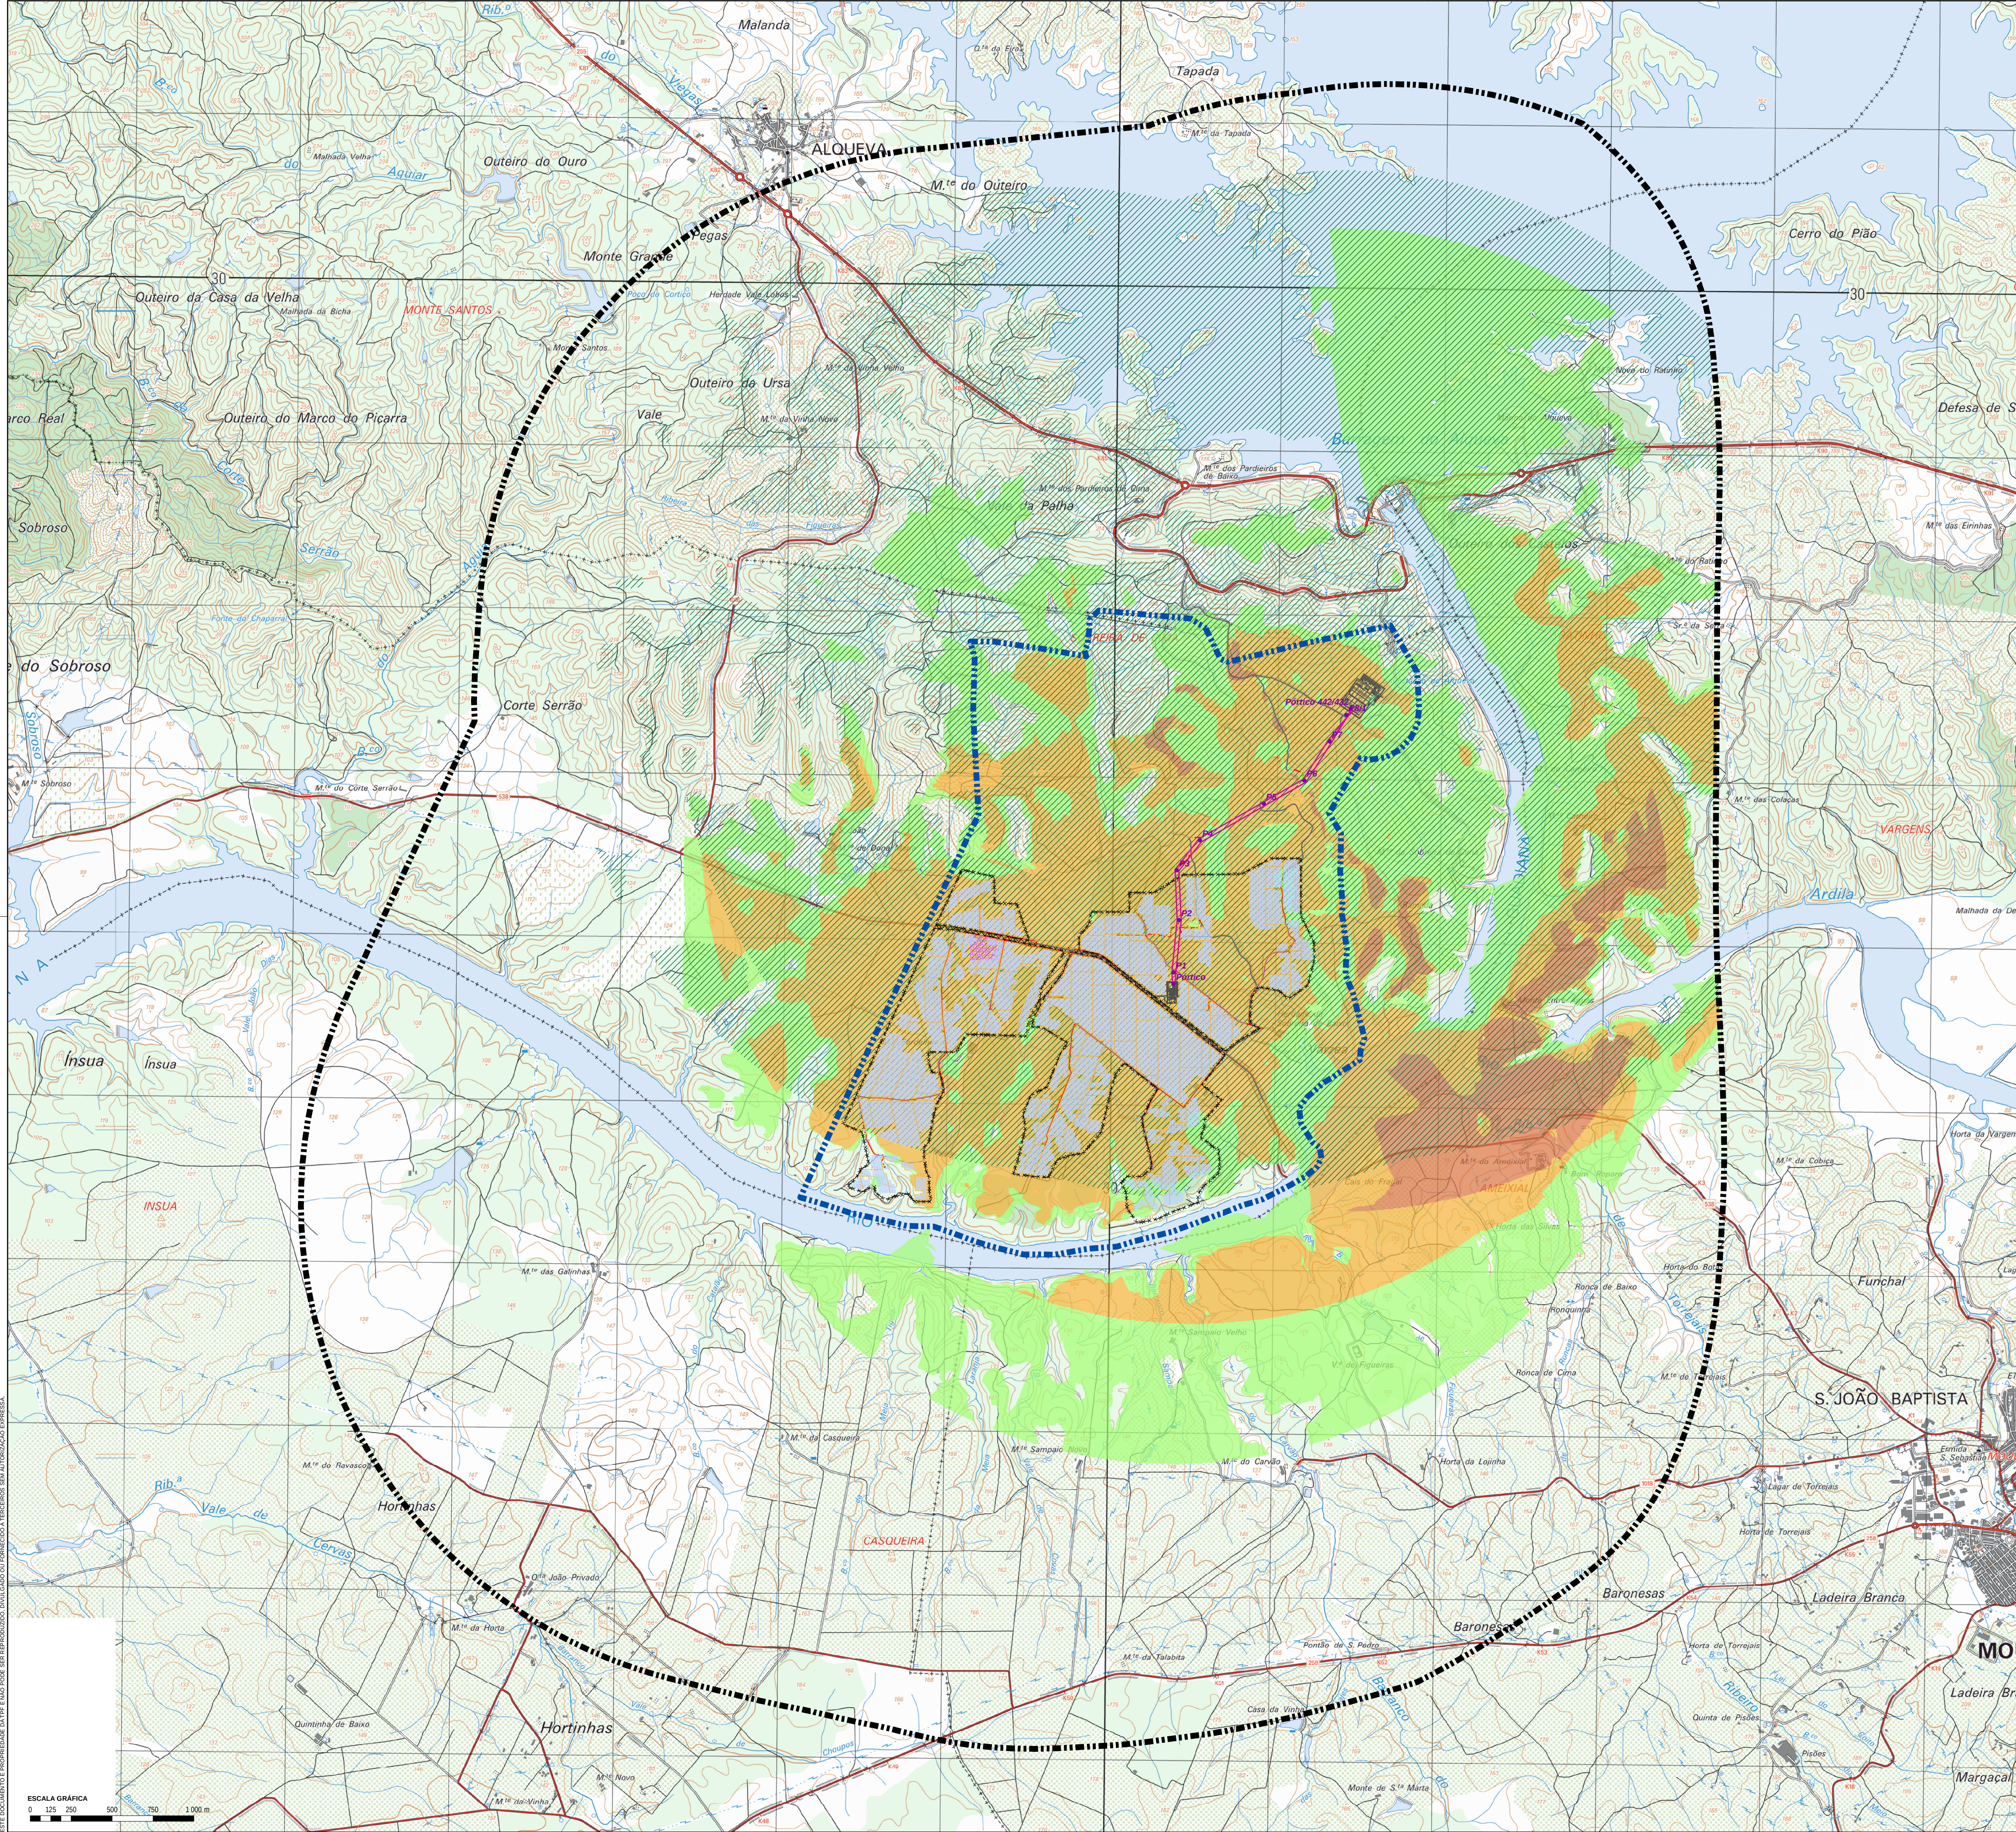

PROJETO

ÁREA DE ESTUDO

CENTRAL FOTOVOLTAICA

PAINÉIS FOTOVOLTAICOS

ESTRUTURAS FIXAS

VALAS DE CABOS

ACESSOS

ACESSO EXISTENTE A REPERFILAR

ACESSO NOVO

VALAS DE DRENAGEM

VEDAÇÃO PERIMETRAL

PORTÃO

SUBESTAÇÃO

ACESSO

SUBESTAÇÃO 30/400 kV

EDIFÍCIO DE COMANDO

LINHA ELÉTRICA

APOIO

LINHA 400 kV

ÁREA DE TRABALHO

ESTALEIRO

ESTALEIRO E ÁREA DE ARMAZENAMENTO

PAISAGEM

ÁREA DE ESTUDO DA PAISAGEM

BACIA VISUAL DA LINHA 400 kV

SEM VISIBILIDADE

COM VISIBILIDADE PARA ATÉ 3 APOIOS

COM VISIBILIDADE PARA 4 A 6 APOIOS

COM VISIBILIDADE PARA 7 OU MAIS APOIOS

BACIA VISUAL DA LINHA ALQUEVA-DIVOR

SEM VISIBILIDADE

COM VISIBILIDADE PARA A LINHA

NOTAS:

Imagem de base:

- Extracto da Carta topográfica georreferenciada correspondente às folhas n.º 491, 501 e 512 de Carta Militar à escala 1:25 000, Série M889

Coordenadas de referência:

- Sistema de referência: PT-TM06/ETRS89 (EPSG: 3763)

- Elipsóide de referência: GRS80

- Projeção cartográfica: Transverso de Mercator

B	Reformulação do Projeto (Anexo 16)	A. Gonçalves	A. Gil	SET 2025
A	Elementos adicionais	A. Gonçalves	A. Gil	SET 2024
0	Errores iniciais	A. Gonçalves	A. Gil	JUL 2023
REV.	DESCRIÇÃO	DESENHOU	VERIFICOU	DATA

PROJETISTA:



TPF - CONSULTORES DE ENGENHARIA E ARQUITETURA, S.A. (www.tpf.pt)

CLIENTE:

EMPRESA HIDROELÉTRICA DO GUADIANA, S.A.

PROJETO:

CENTRAL FOTOVOLTAICA DA SOBREIRA DE BAIXO

ESTUDO DE IMPACTE AMBIENTAL (EIA)

REFORMULAÇÃO AO ABRIGO DO N.º 2 DO ARTIGO 16.º DO DECRETO-LEI N.º 151-B/2013, DE 31 DE OUTUBRO

FASE:

Projeto de execução

ESPECIALIDADE:

Ambiente

TÍTULO DO DESENHO:

BACIA VISUAL DA LINHA ELÉTRICA

PROJETO:

António Gonçalves

VERIFICOU:

Albertina Gil

DESENHO:

António Gonçalves

APROVOU:

Paulo Oliveira

ESCALAS:

1:25000

DATA:

Setembro 2025

COD:

21127-PE-AMB-DES-015-01-B

FICHEIRO:

21127-PE-AMB-DES-015-01-B.mxd

FOLHA:

01/02