


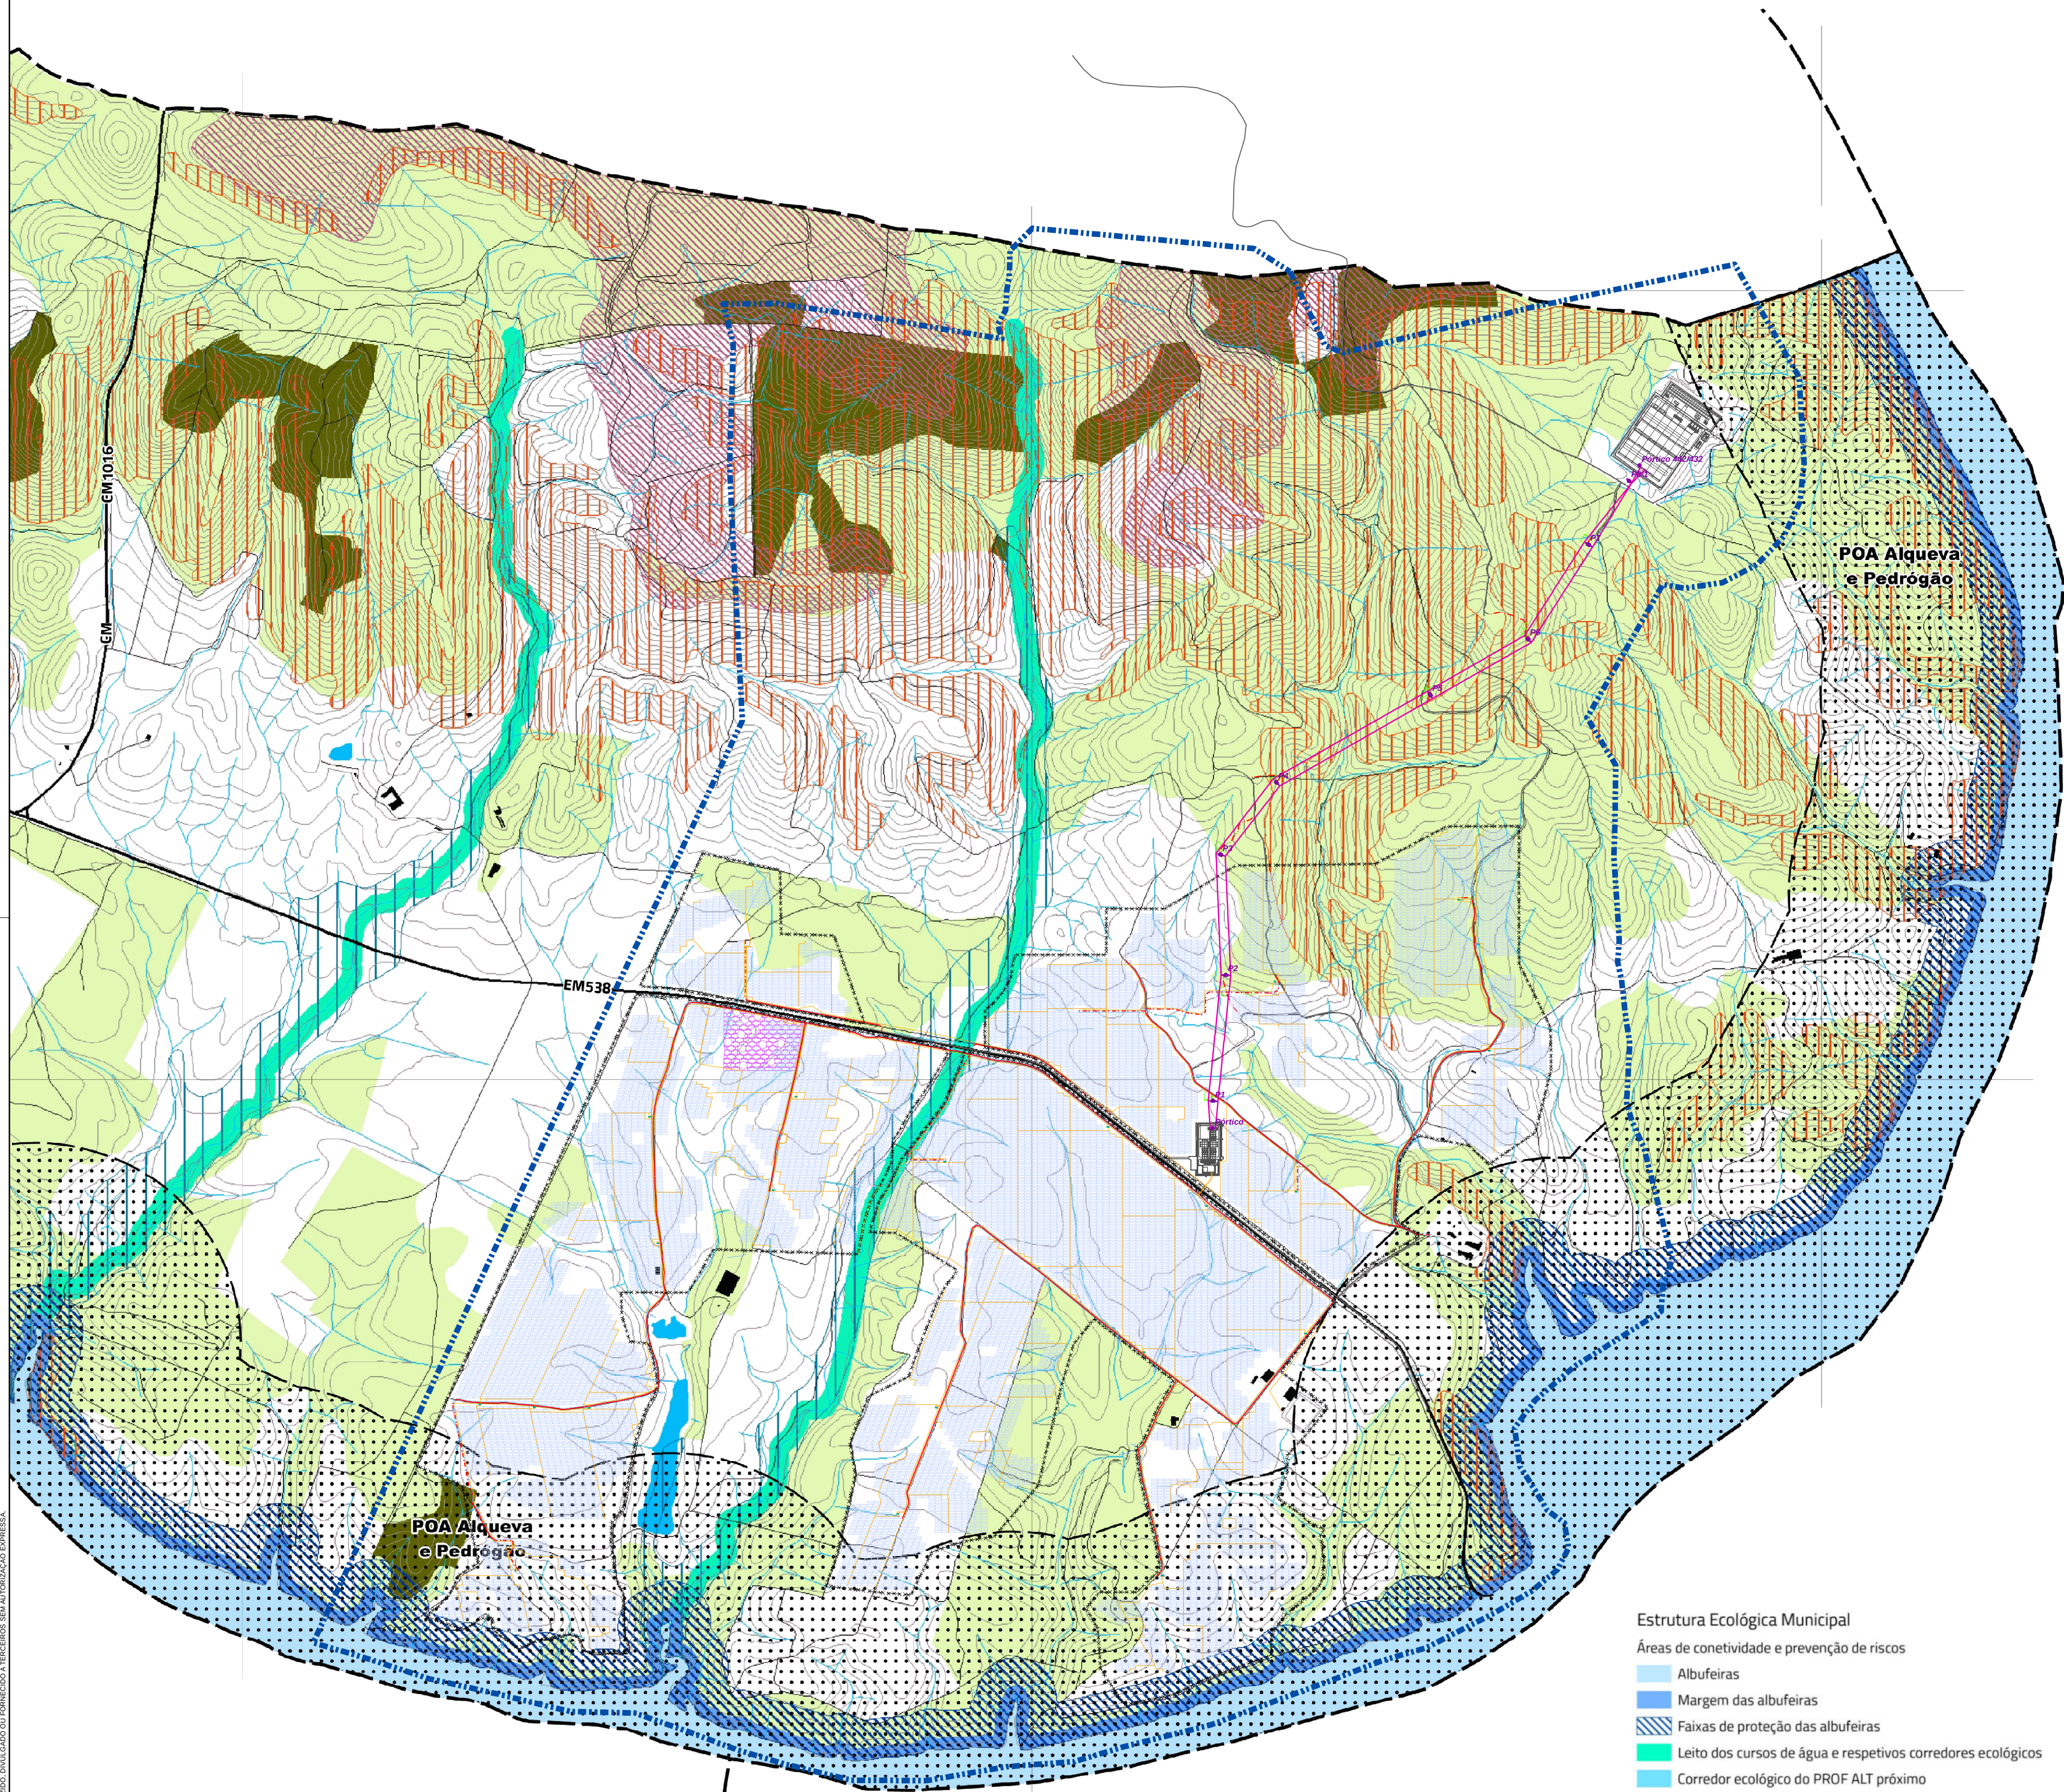

- Estrutura Ecológica Municipal**
- Áreas de conectividade e prevenção de riscos
- Albufeiras
 - Margem das albufeiras
 - Faixas de proteção das albufeiras
 - Leito dos cursos de água e respetivos corredores ecológicos
 - Corredor ecológico do PROF ALT próximo
 - Corredor ecológico do PROF ALT afastado
 - Matos
 - Montados
 - Zonas ameaçadas pelas cheias
 - Áreas de elevado risco de erosão do solo
 - Áreas estratégicas de infiltração e de proteção e recarga de aquíferos
 - Espaços verdes urbanos
- Áreas de intervenção de IGT em vigor**
- POAAP das Albufeiras do Alqueva e Pedrogão
 - Unidade operativa de planeamento e gestão
- Carta base**
- Rede rodoviária
 - Caminhos
 - Edifícios
 - Linhas de água
 - Planos de água
 - Altimetria
- Limites administrativos (CAOP 2020)**
- Concelho
 - Freguesia
 - Toponímia

PROJETO

ÁREA DE ESTUDO

CENTRAL FOTOVOLTAICA

CENTRAL FOTOVOLTAICA

PAINÉIS FOTOVOLTAICOS
ESTRUTURAS FIXAS

CENTRO DE TRANSFORMAÇÃO

VALAS DE CABOS

ACESSOS

ACESSO EXISTENTE A REPERFILAR

ACESSO NOVO

VALAS DE DRENAGEM

VEDAÇÃO PERIMETRAL
PORTÃO

SUBESTAÇÃO

ACESSO

SUBESTAÇÃO
30/400 kV

EDIFÍCIO DE COMANDO

LINHA ELÉTRICA

APOIO

LINHA 400 kV

ÁREA DE TRABALHO

ESTALEIRO

ESTALEIRO E ÁREA
DE ARMAZENAMENTO

NOTAS:

Imagem de base:

- Extracto da Planta de Ordenamento - Estrutura ecológica municipal,
do Plano Diretor da Vidigueira, (revisão) nº 1/2002/2022, de 2 de fevereiro

Coordenadas de referência:

- Sistema de referência: PT-TM06ETRS89 (EPSG: 3763)

- Elipsóide de referência: GRS90

- Projeção cartográfica: Transversa de Mercator

B	Reformulação do Projeto (artigo 16º)	A. Gonçalves	A. Gil	SET 2025
A	Elementos adicionais	A. Gonçalves	A. Gil	SET 2024
0	Emissão inicial	A. Gonçalves	A. Gil	JUL 2023
REV.	DESCRIÇÃO	DESENHOU	VERIFICOU	DATA

PROJETISTA:



TPF - CONSULTORES DE ENGENHARIA E ARQUITETURA, S.A. (www.tpf.pt)
CLIENTE:

EMPRESA HIDROELÉTRICA DO GUADIANA, S.A.

PROJETO:

CENTRAL FOTOVOLTAICA DA SOBREIRA DE BAIXO
ESTUDO DE IMPACTE AMBIENTAL (EIA)
REFORMULAÇÃO AO ABRIGO DO N.º 2 DO ARTIGO 18.º DO DECRETO-LEI Nº 151-B/2013, DE 31 DE OUTUBRO

FASE:

Projeto de execução

ESPECIALIDADE:

Ambiente

TÍTULO DO DESENHO:

PLANO DIRETOR MUNICIPAL DA VIDIGUEIRA.
PLANTA DE ORDENAMENTO - ESTRUTURA ECOLÓGICA MUNICIPAL

PROJETOU:
António Gonçalves
Teresa Bártolo
VERIFICOU:
Albertina Gil

DESENHOU:
António Gonçalves
APROVOU:
Paulo Oliveira

ESCALAS:
1:10000
DATA:
Setembro 2025

COD:

21127-PE-AMB-DES-018-03-B

FICHEIRO:
21127-PE-AMB-DES-018-03-B.mxd

CONTEÚTO FASE VOLUME ESPECIALIDADE TIPO DE DOCUMENTO Nº DESENHO REVISÃO
FOLHA:
03/06