


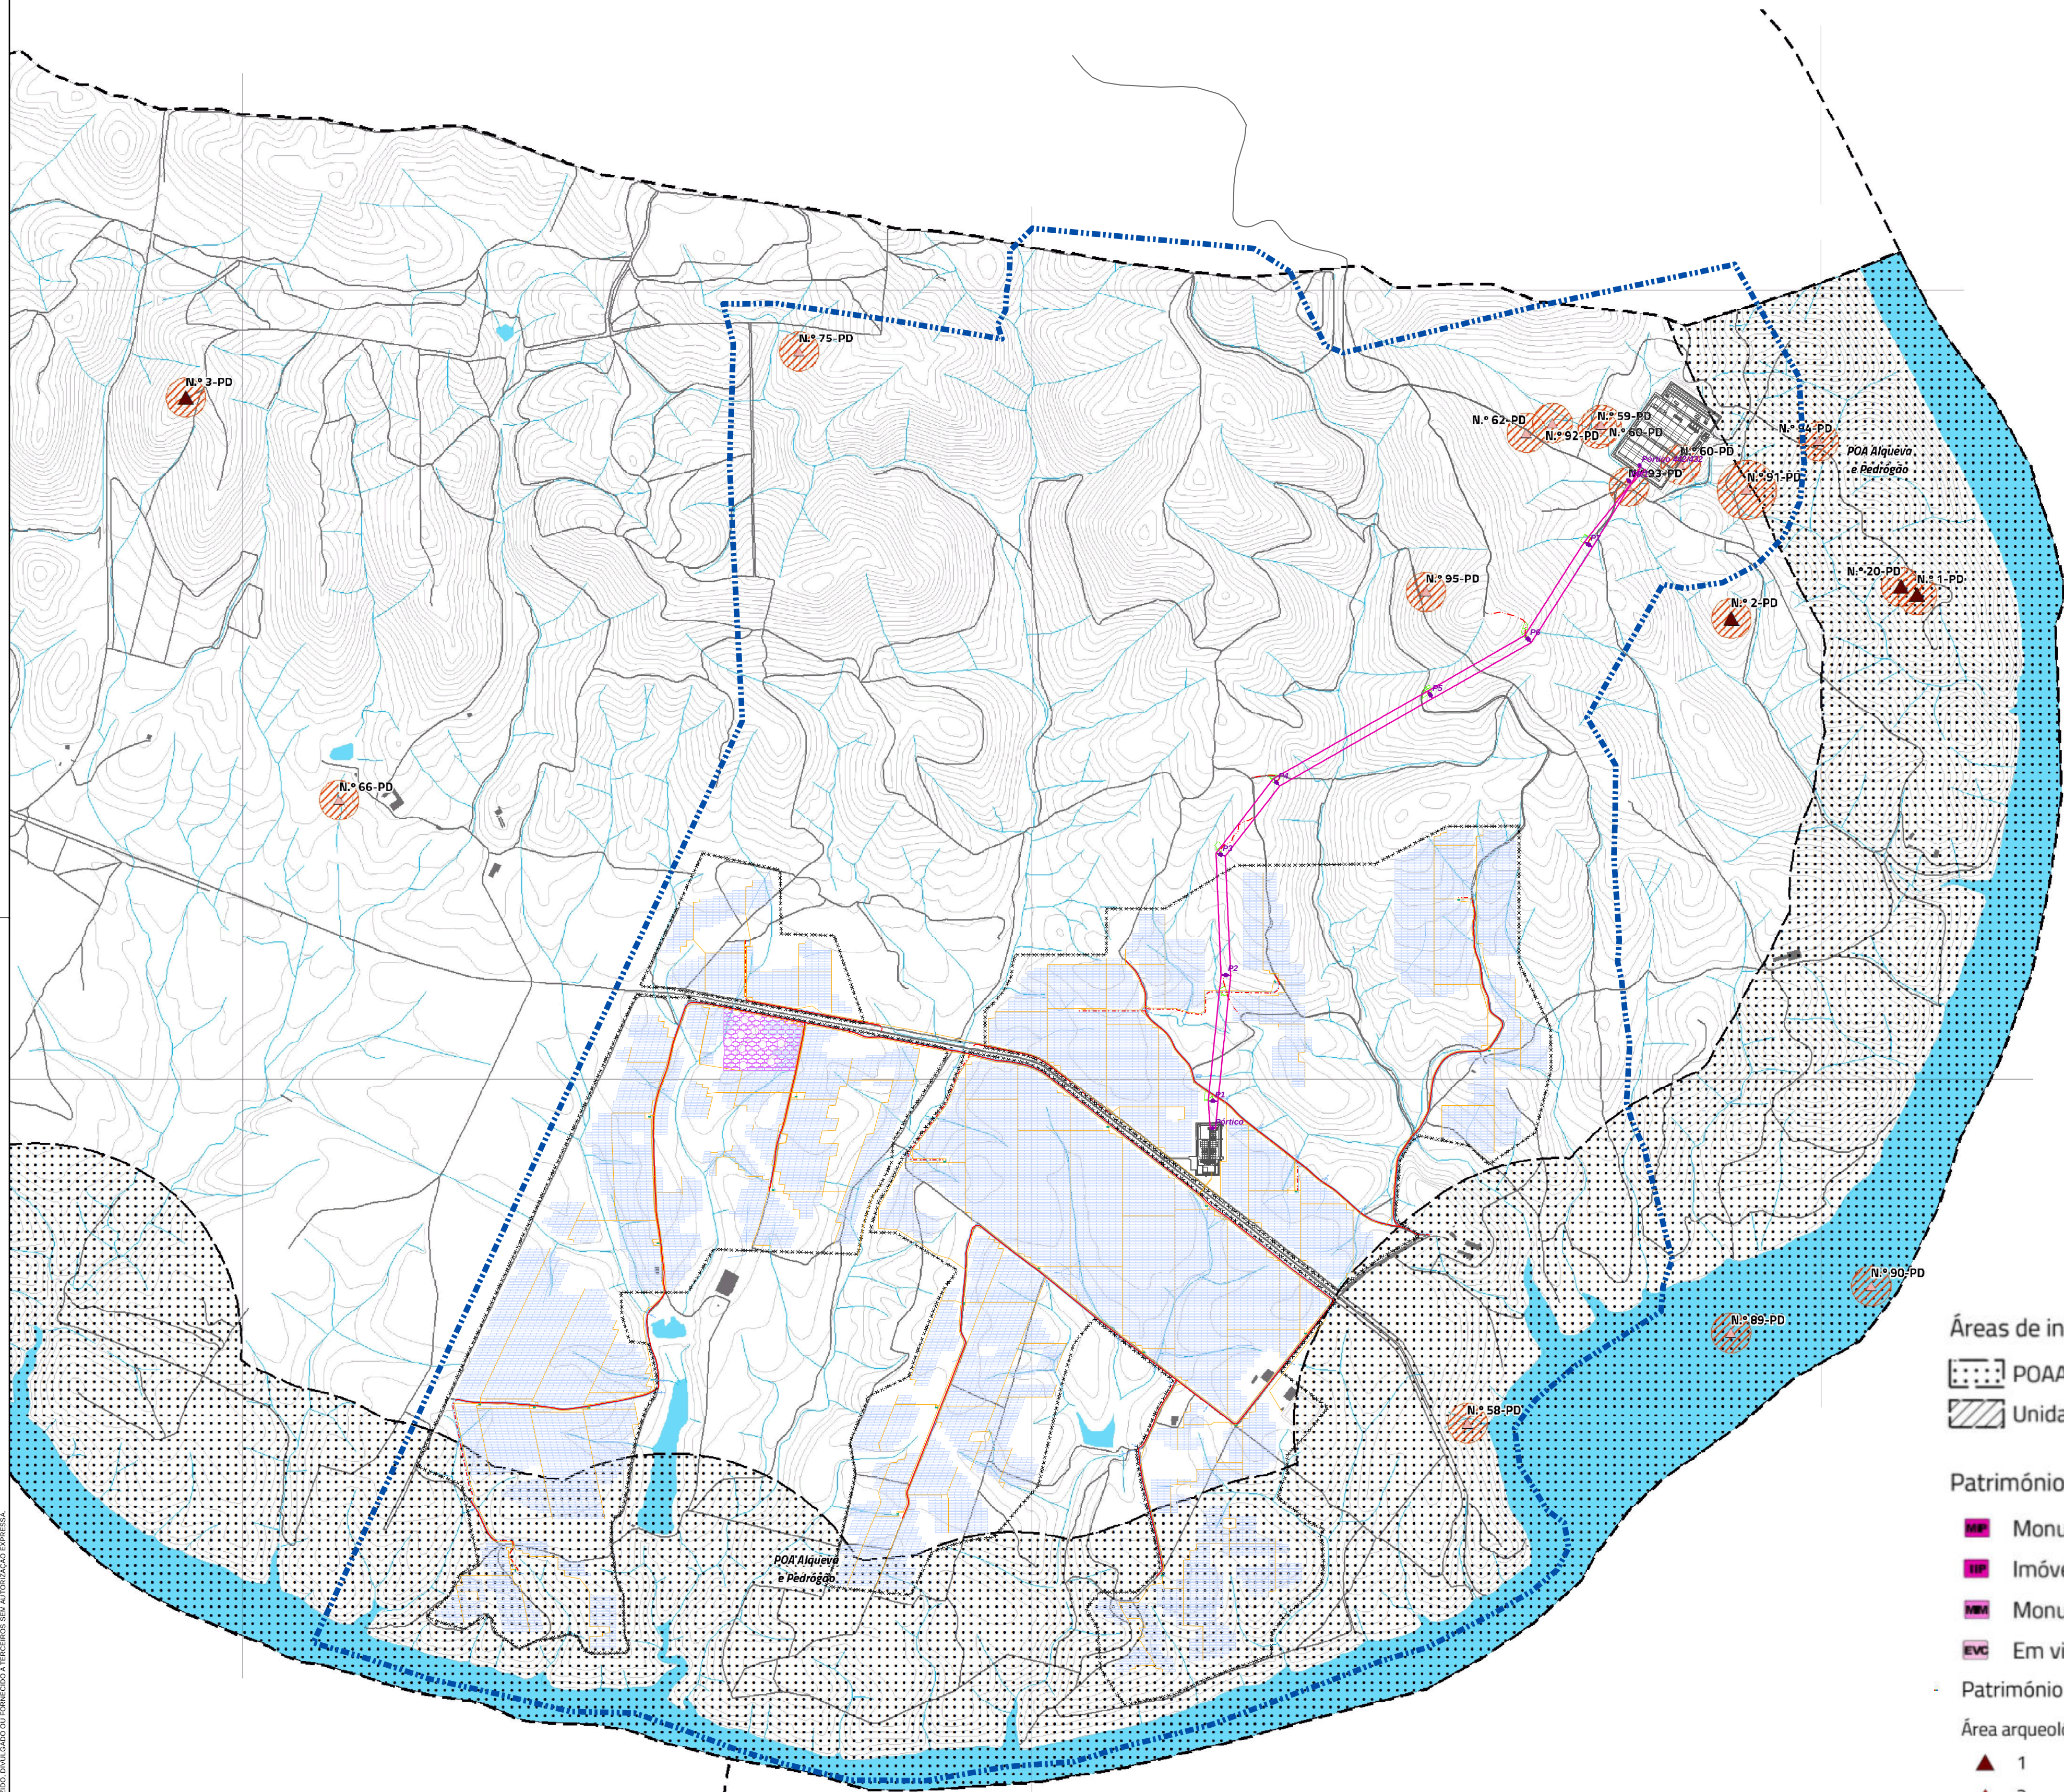

Áreas de intervenção de IGT em vigor

- POAAP das Albufeiras do Alqueva e Pedrógão
- Unidade operativa de planeamento e gestão

Património classificado e em vias de classificação

- Monumento de interesse público
- Imóvel de interesse público
- Monumento de interesse municipal
- Em vias de classificação

Património de interesse

Área arqueológica sensível (grau)

- 1
- 2
- 3

Património arquitetónico (grau)

- 1
- 2

- Área arqueológica sensível
- Perímetro de proteção das áreas arqueológicas sensíveis

PROJETO

ÁREA DE ESTUDO

CENTRAL FOTOVOLTAICA

CENTRAL FOTOVOLTAICA

PAINÉIS FOTOVOLTAICOS
ESTRUTURAS FIXAS

CENTRO DE TRANSFORMAÇÃO

VALAS DE CABOS

ACESSOS

ACESSO EXISTENTE A REPERFILAR

ACESSO NOVO

VALAS DE DRENAGEM

VEDAÇÃO PERIMETRAL
PORTÃO

SUBESTAÇÃO

ACESSO

SUBESTAÇÃO
30/400 kV

EDIFÍCIO DE COMANDO

LINHA ELÉTRICA

APOIO

LINHA 400 kV

ÁREA DE TRABALHO

ESTALEIRO

ESTALEIRO E ÁREA
DE ARMAZENAMENTO

NOTAS:

Imagem de base:

- Extracto da Planta de Ordenamento - Património
do Plano Diretor da Vidigueira (versão) n.º 139/2022, de 3 de fevereiro

Coordenadas de referência:

- Sistema de referência: PT-TM06ETRS89 (EPSG: 3763)

- Elipsóide de referência: GRS80

- Projeção cartográfica: Transversa de Mercator

B	Reformulação do Projeto (Anexo 10)	A. Gonçalves	A. Gil	SET 2025
A	Elementos adicionais	A. Gonçalves	A. Gil	SET 2024
0	Envelhecimento	A. Gonçalves	A. Gil	JUL 2023
REV.	DESCRIÇÃO	DESENHOU	VERIFICOU	DATA

PROJETISTA:



TPF - CONSULTORES DE ENGENHARIA E ARQUITETURA, S.A. (www.tpf.pt)

CLIENTE:

EMPRESA HIDROELÉTRICA DO GUADIANA, S.A.

PROJETO:

CENTRAL FOTOVOLTAICA DA SOBREIRA DE BAIXO
ESTUDO DE IMPACTE AMBIENTAL (EIA)
REFORMULAÇÃO AO ABRIGO DO N.º 2 DO ARTIGO 18.º DO DECRETO-LEI N.º 151-B/2013, DE 31 DE OUTUBRO

FASE:

Projeto de execução

ESPECIALIDADE:

Ambiente

TÍTULO DO DESENHO:

PLANO DIRETOR MUNICIPAL DA VIDIGUEIRA.
PLANTA DE ORDENAMENTO - PATRIMÓNIO

PROJETO:

António Gonçalves

Teresa Bártolo

VERIFICOU:

Albertina Gil

DESENHO:

António Gonçalves

APROVOU:

Paulo Oliveira

ESCALAS:

1:10000

DATA:

Setembro 2025

COD:

21127-PE-AMB-DES-018-05-B

FICHEIRO:

21127-PE-AMB-DES-018-05-B.mxd

FOLHA:

05/06

ESCALA GRÁFICA

0 125 250 500 750 m