


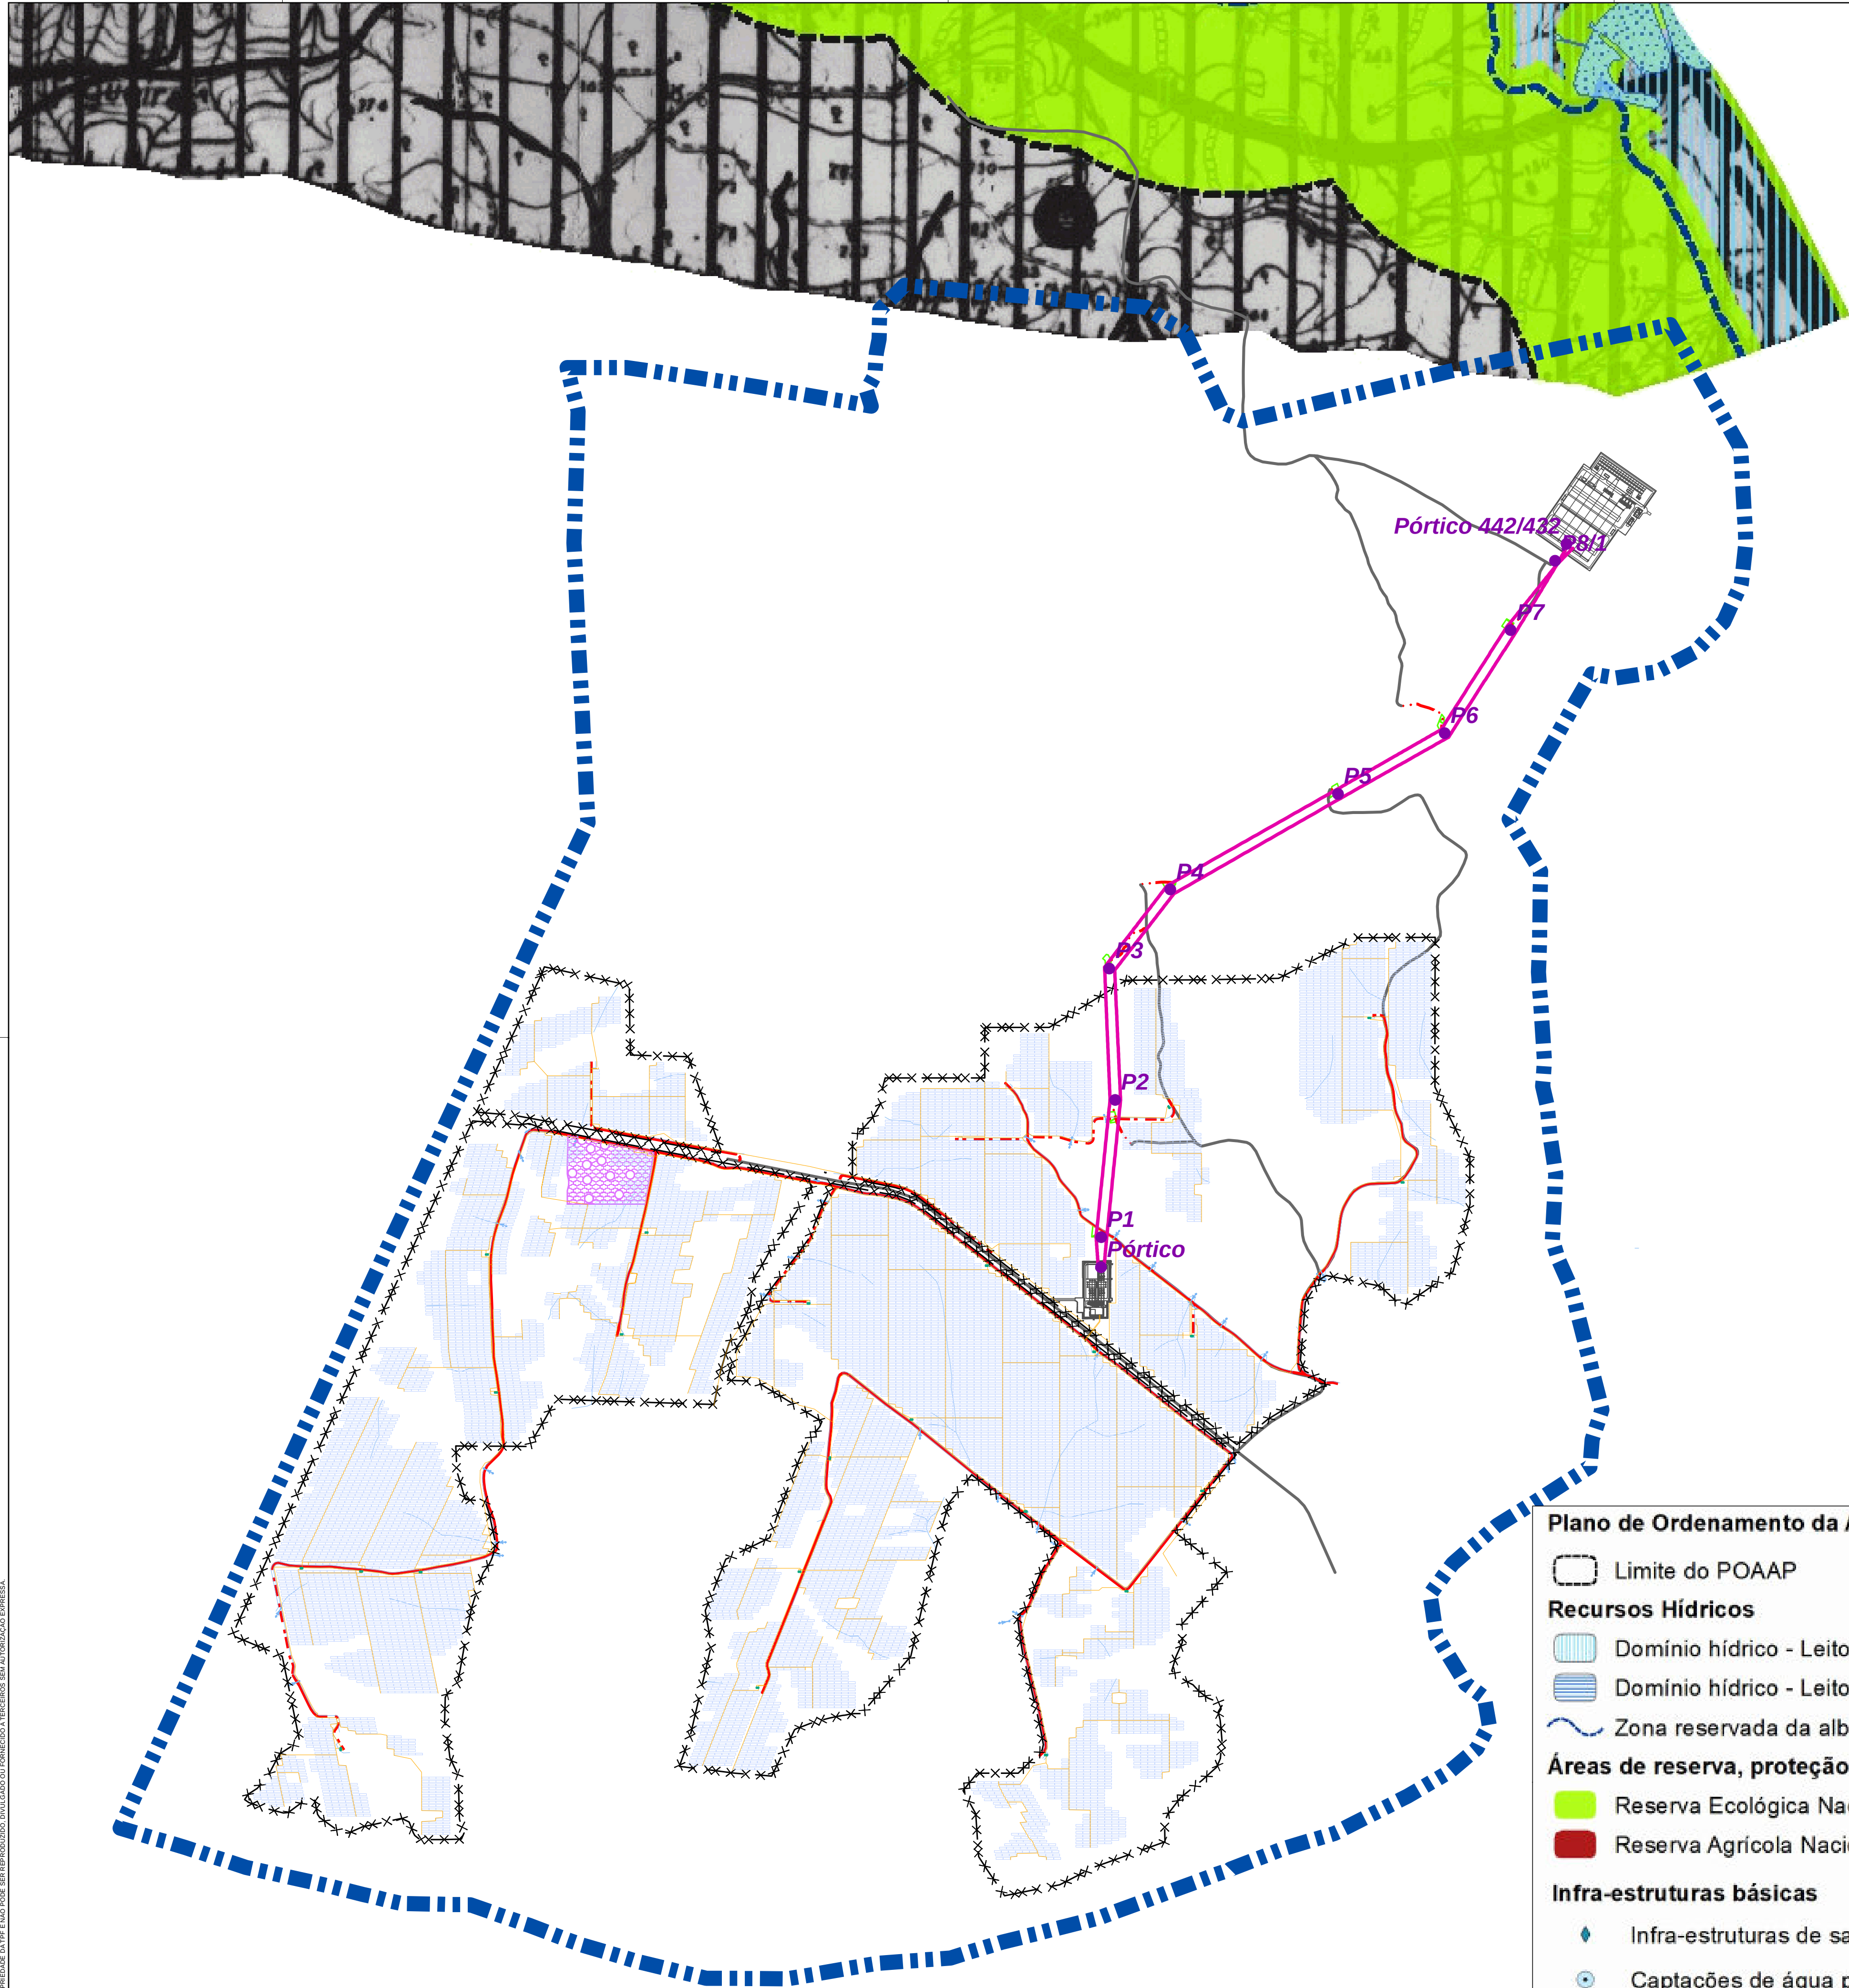

PLANO DIRECTOR MUNICIPAL
DO
CONCELHO
DE
PORTEL

LEGENDA

+++++ LIMITE DO CONCELHO

CONSERVAÇÃO DO PATRIMÓNIO
NATURAL

ÁREA SUJEITA A PLANO DE ORDENAMENTO

RESERVA AGRÍCOLA NACIONAL

RESERVA ECOLÓGICA NACIONAL

DOMÍNIO HÍDRICO
ALBUFEIRAS E RESPECTIVA FAIXA DE PROTECÇÃO

NASCENTES

EDIFICADO

★ MONUMENTO NACIONAL

★ IMÓVEL DE INTERESSE PÚBLICO

PROTECÇÃO DE INFRAESTRUTURAS E EQUIPAMENTOS

BÁSICAS

ABASTECIMENTO DE ÁGUA

● FURO

● RESERVATÓRIO

— CONDUITA ADUTORA

SANEAMENTO

ETAR

ESTACÃO DE TRATAMENTO DE ÁGUAS RESIDUAIS

DISTRIBUIÇÃO DE ENERGIA ELÉCTRICA

— REDE DE DISTRIBUIÇÃO DE MÉDIA TENSÃO

▲ SUBESTAÇÃO

▲ POSTO DE TRANSFORMAÇÃO

TRANSPORTES / COMUNICAÇÕES

— ITINERÁRIO PRINCIPAL

— ESTRADAS DA REDE NACIONAL DESCLASSIFICADA

— ESTRADA / CAMINHO MUNICIPAL

— CAMINHO DE SERVIENTIA

TELECOMUNICAÇÕES

EQUIPAMENTOS

E ESCOLAR

S SAÚDE

● DEPÓSITO DE RESÍDUOS SÓLIDOS

● ÁREAS DE EXPLORAÇÃO DE MASSAS MINERAIS

OUTROS ESTABELECIMENTOS INDUSTRIAIS

I_s SUINICULTURA

I_b BOVINICULTURA

I_l LAGAR DE AZEITE

I_c CURTUMES

I_{tc} TRANSFORMAÇÃO DE CARNES

CARTOGRAFIA

▲ MARCO GEODÉSICO

ELEMENTO FUNDAMENTAL DO PLANO

ELEMENTO COMPLEMENTAR DO PLANO

ELEMENTO ANEXO AO PLANO

FASE DO PLANO:

PROGRAMA BASE

PROJECTO DE PLANO

PLANO

472

480

480

490

500

480

490

501

PLANO

PLANO TÉCNICO

Plano de Ordenamento da Albufeira do Alqueva e Pedrógão

- Limite do POAAP
- Recursos Hídricos
- Domínio hídrico - Leitos e Margens das Albufeiras (30m)
- Domínio hídrico - Leitos e Margens dos cursos de água (10m)
- Zona reservada da albufeira (50m)
- Áreas de reserva, proteção dos solos e das espécies vegetais
- Reserva Ecológica Nacional (REN)
- Reserva Agrícola Nacional (RAN)
- Infra-estruturas básicas
- Infra-estruturas de saneamento básico
- Captações de água para abastecimento público
- Barragem

PROJETO

ÁREA DE ESTUDO

CENTRAL FOTOVOLTAICA

CENTRAL FOTOVOLTAICA

PAINÉIS FOTOVOLTAICOS

ESTRUTURAS FIXAS

CENTRO DE TRANSFORMAÇÃO

VALAS DE CABOS

ACESSOS

ACESSO EXISTENTE A REPERFILAR

ACESSO NOVO

VALAS DE DRENAGEM

VEDAÇÃO PERIMETRAL

PORTÃO

SUBESTAÇÃO

ACESSO

SUBESTAÇÃO

30/400 kV

EDIFÍCIO DE COMANDO

LINHA ELÉTRICA

APOIO

LINHA 400 kV

ÁREA DE TRABALHO

ESTALEIRO

ESTALEIRO E ÁREA

DE ARMAZENAMENTO

NOTAS:

Imagem de base:

- Extracto da Planta de Condicionantes do Plano Diretor Municipal de Portel, RCM n.º 177/95, de 22 de dezembro; RCM n.º 76/2001, de 2 de julho; Deliberação n.º 2589/2008, de 24 de setembro; Deliberação n.º 2289/2010, de 3 de dezembro; Aviso n.º 830/2016, de 1 de julho; Aviso n.º 130/2008, de 24 de setembro e Declaração n.º 62/2021 de 13 de julho

Coordenadas de referência:

- Sistema de referência: PT-TM06ETRS89 (EPSG: 3763)

- Elipsóide de referência: GRSB0

- Projeção cartográfica: Transversa de Mercator

B	Reformulação do Projeto (Anexo 10)	A. Gonçalves	A. Gil	SET 2025
A	Elementos adicionais	A. Gonçalves	A. Gil	MAR 2024
D	Enredo inicial	A. Gonçalves	A. Gil	JUL 2023
REV.	DESCRIÇÃO	DESENHOU	VERIFICOU	DATA

PROJETISTA:

tpf

TPF - CONSULTORES DE ENGENHARIA E ARQUITETURA, S.A. (www.tpf.pt)

CLIENTE:

EMPRESA HIDROELÉTRICA DO GUADIANA, S.A.

PROJETO:

CENTRAL FOTOVOLTAICA DA SOBREIRA DE BAIXO

ESTUDO DE IMPACTE AMBIENTAL (EIA)

REFORMULAÇÃO AO ABRIGO DO N.º 2 DO ARTIGO 18.º DO DECRETO-LEI N.º 151-B/2013, DE 31 DE OUTUBRO

FASE:

Projeto de execução

ESPECIALIDADE:

Ambiente

TÍTULO DO DESENHO:

PLANO DIRECTOR MUNICIPAL DE PORTEL

PLANTA DE CONDICIONANTES DO POAAP

PROJETO:

António Gonçalves

TERESA BÁRTOLO

VERIFICOU:

Albertina Gil

DESENHO:

António Gonçalves

APROVOU:

Paulo Oliveira

ESCALAS:

1:25000

DATA:

Setembro 2025

COD:

21127-PE-AMB-DES-019-01-B

FICHEIRO:

21127-PE-AMB-DES-019-01-B.mxd

FOLHA:

01/03