


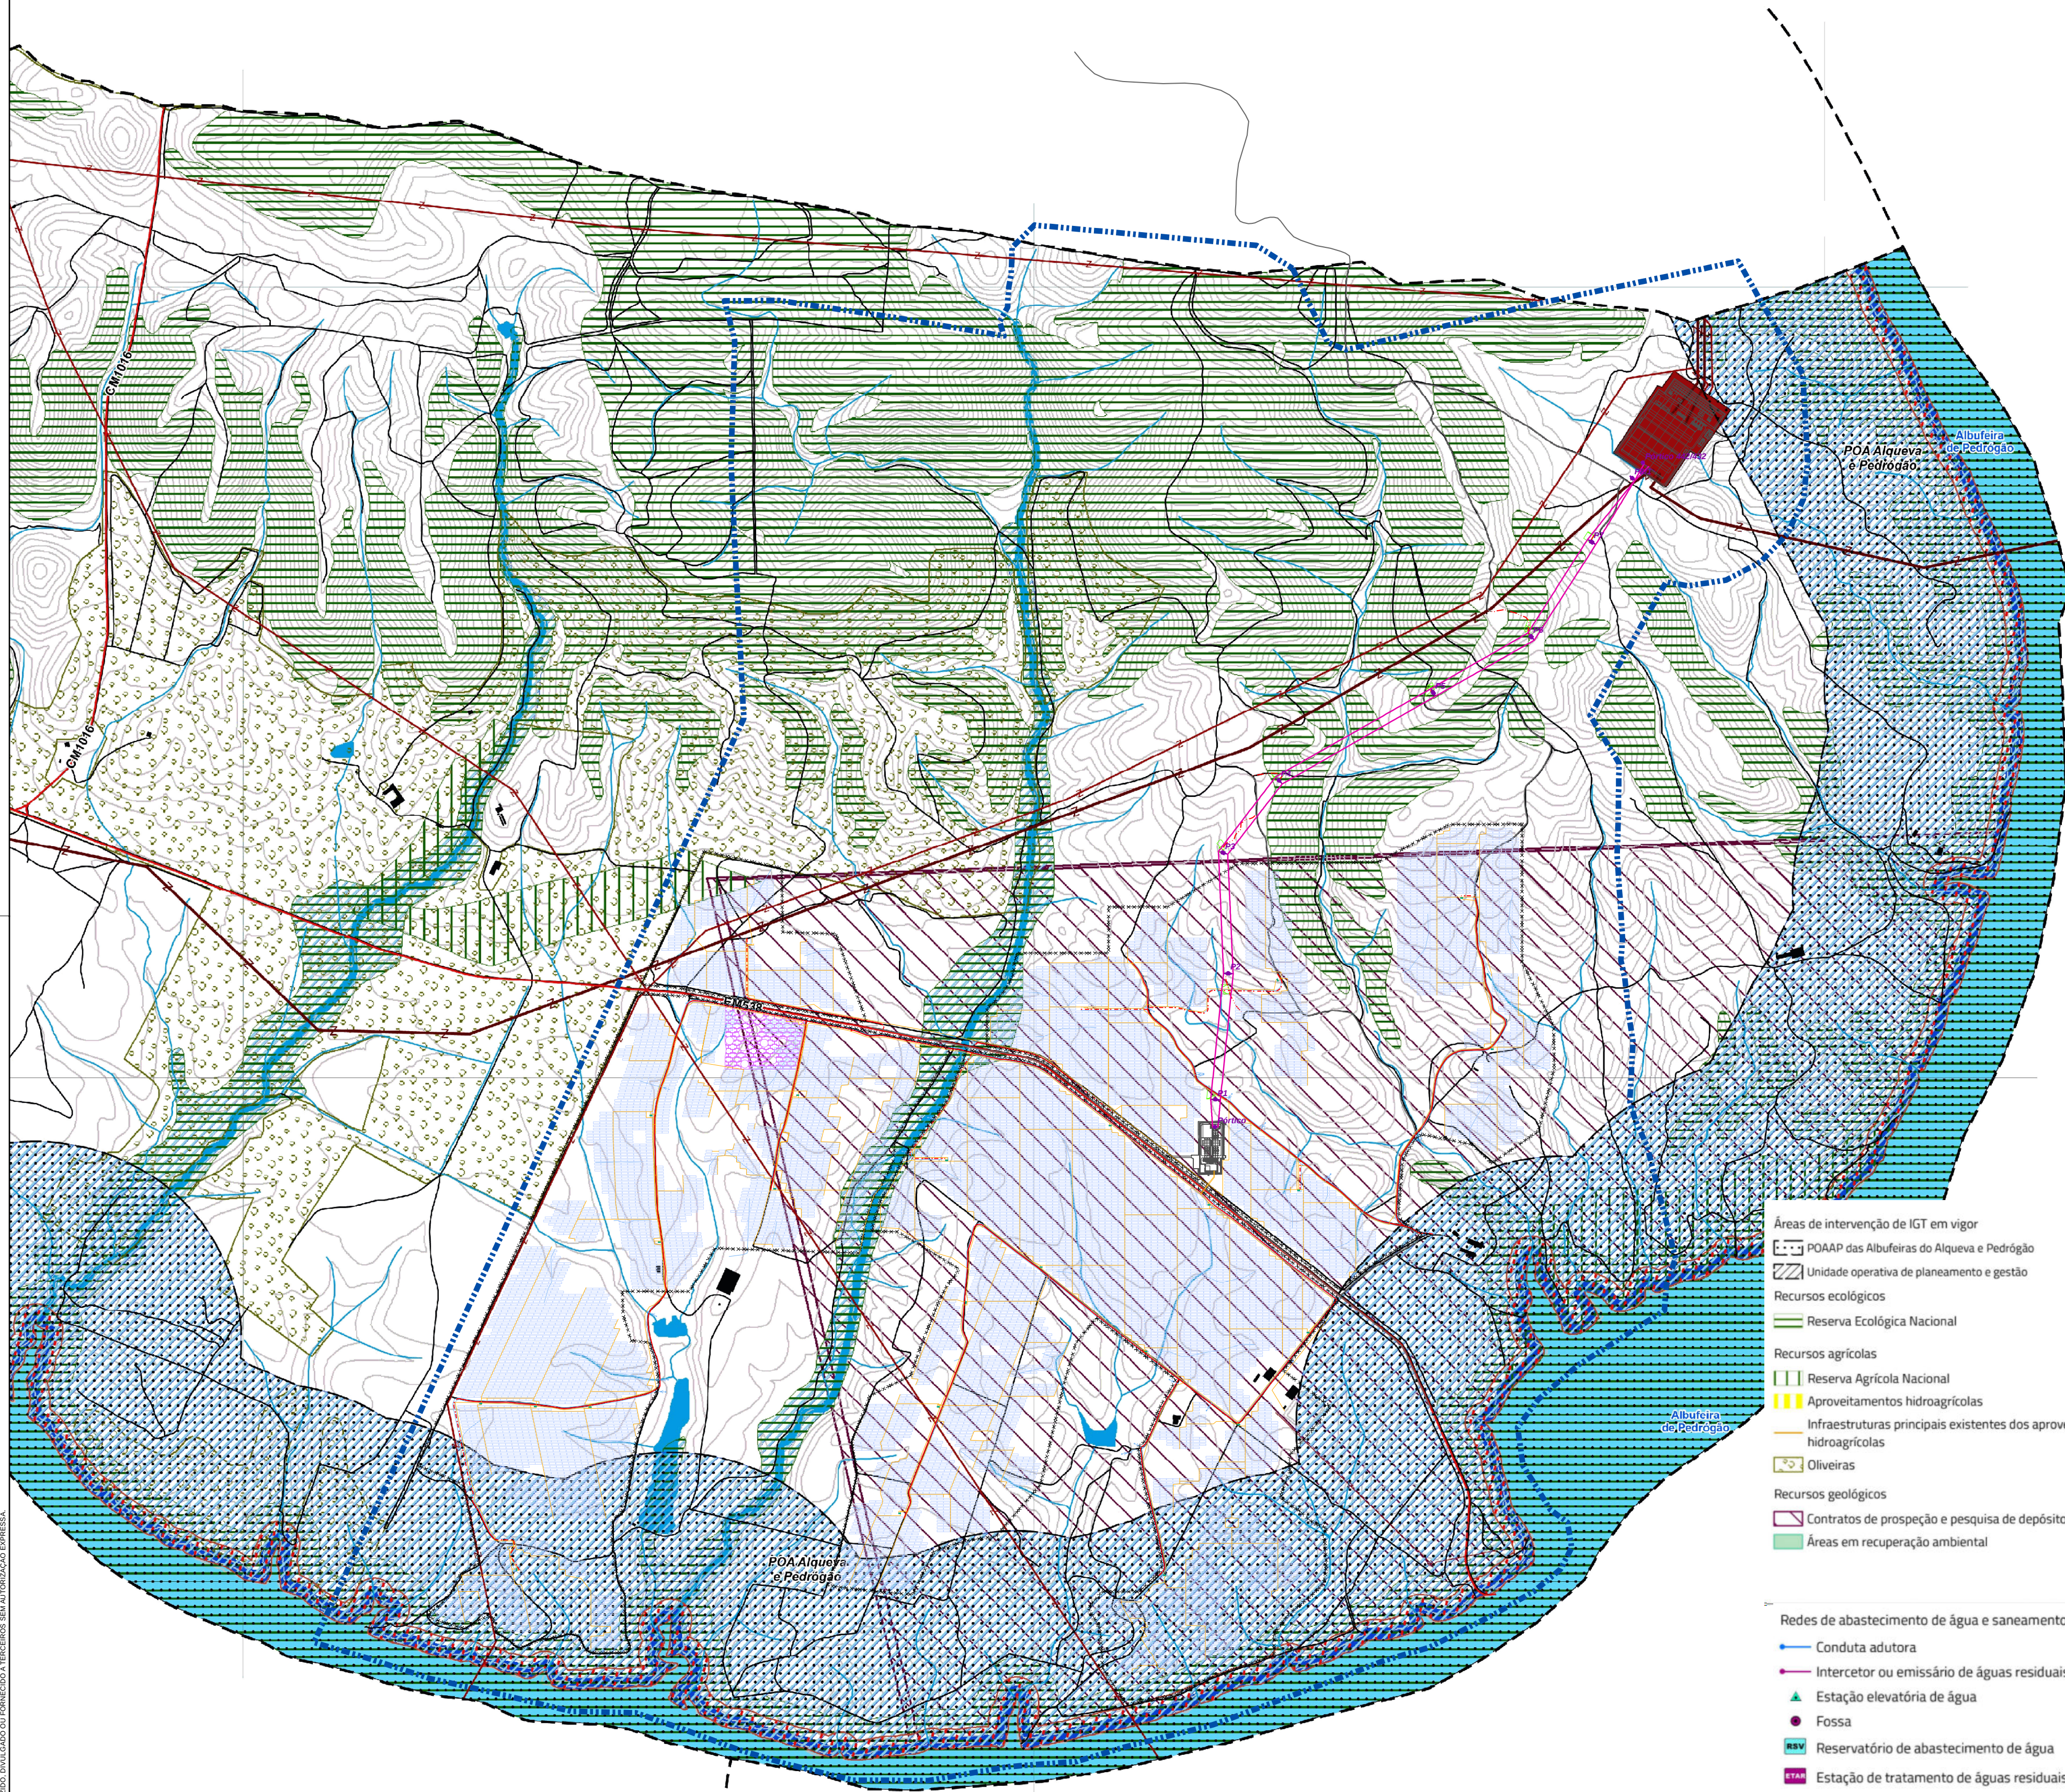

- Áreas de intervenção de IGT em vigor
- POAAP das Albufeiras do Alqueva e Pedrógão
 - Unidade operativa de planeamento e gestão
- Recursos ecológicos
- Reserva Ecológica Nacional
- Recursos agrícolas
- Reserva Agrícola Nacional
 - Aproveitamentos hidroagrícolas
 - Infraestruturas principais existentes dos aproveitamentos hidroagrícolas
 - Oliveiras
- Recursos geológicos
- Contratos de prospeção e pesquisa de depósitos minerais
 - Áreas em recuperação ambiental

- Redes de abastecimento de água e saneamento
- Conduta adutora
 - Intercetor ou emissário de águas residuais
 - Estação elevatória de água
 - Fossa
 - Reservatório de abastecimento de água
 - Estação de tratamento de águas residuais
 - Captações públicas de água subterrânea

- Património classificado e em vias de classificação
- Monumento de interesse público
 - Imóvel de interesse público
 - Monumento de interesse municipal
 - Em vias de classificação
 - Zona geral de proteção
 - Zona especial de proteção

- Recursos hídricos
- Zonas inundáveis ou ameaçadas pelas cheias não classificadas como zonas adjacentes
 - Margem da albufeira
 - Albufeira classificada
 - Zona terrestre de proteção
 - Zona reservada da albufeira
 - Cursos de água e respetivas margens (10 m)
- Rede rodoviária
- Itinerário principal
 - Estrada regional sob jurisdição das IP
 - Estrada regional prevista sob jurisdição das IP
 - Estrada nacional desclassificada sob jurisdição das IP
 - Caminho sob jurisdição da IP
 - Estradas e caminhos municipais
 - Estrada municipal prevista
 - Zonas de servidão non aedificandi da RNN
- Rede geodésica nacional
- Marcos geodésicos e respetivas zonas de proteção
 - Rede de nivelamento de alta precisão
- Rede elétrica
- Linha de muito alta tensão
 - Linha de alta tensão
 - Linha de média tensão
 - Infraestruturas de transformação de energia elétrica

- Carta base
- Edifícios
 - Outros caminhos
 - Altimetria
- Limites administrativos (CAOP 2020)
- Concelho
 - Freguesia
 - Toponímia

PROJETO

ÁREA DE ESTUDO

CENTRAL FOTOVOLTAICA

CENTRAL FOTOVOLTAICA

PAINÉIS FOTOVOLTAICOS
ESTRUTURAS FIXAS

CENTRO DE TRANSFORMAÇÃO

VALAS DE CABOS

ACESSOS

ACESSO EXISTENTE A REPERFILAR

ACESSO NOVO

VALAS DE DRENAGEM

VEDAÇÃO PERIMETRAL
PORTÃO

SUBESTAÇÃO

ACESSO

SUBESTAÇÃO
30/400 kV

EDIFÍCIO DE COMANDO

LINHA ELÉTRICA

APÓIO

LINHA 400 kV

ÁREA DE TRABALHO

ESTALEIRO

ESTALEIRO E ÁREA
DE ARMAZENAMENTO

NOTAS:

Imagem de base:

- Extrato da Planta de Condicionantes Geral do Plano Diretor da Vidigueira (Deliberação (extra) n.º 139/2022, de 3 de fevereiro)

Coordenadas de referência:

- Sistema de referência: PT-TM66ETRS89 (EPSG: 3763)
- Elipsóide de referência: GRSS0
- Projeção cartográfica: Transversa de Mercator

REV.	DESCRIÇÃO	DESENHOU	VERIFICOU	DATA
B	Retomada do Projeto (Anexo 10)	A. Gonçalves	A. Gil	SET 2025
A	Elementos adicionais	A. Gonçalves	A. Gil	SET 2024
0	Emissão Inicial	A. Gonçalves	A. Gil	JUL 2023

PROJETISTA:				
TPF - CONSULTORES DE ENGENHARIA E ARQUITETURA, S.A. (www.tpf.pt)				
CLIENTE:				
EMPRESA HIDROELÉTRICA DO GUADIANA, S.A.				

PROJETO:	
CENTRAL FOTOVOLTAICA DA SOBREIRA DE BAIXO	
ESTUDO DE IMPACTE AMBIENTAL (EIA)	
REFORMULAÇÃO AO ABRIGO DO N.º 2 DO ARTIGO 18.º DO DECRETO-LEI N.º 151-B/2013, DE 31 DE OUTUBRO	

FASE:	ESPECIALIDADE:
Projeto de execução	Ambiente

TÍTULO DO DESENHO:	
PLANO DIRETOR MUNICIPAL DA VIDIGUEIRA.	
PLANTA DE CONDICIONANTES GERAL	

PROJETOU:	DESENHOU:	ESCALAS:
António Gonçalves	António Gonçalves	1:10000
VERIFICOU:	APROVOU:	DATA:
Albertina Gil	Paulo Oliveira	Setembro 2025

COD:	21127-PE-AMB-DES-019-02-B
------	---------------------------

FICHEIRO:	21127-PE-AMB-DES-019-02-B.mxd	FOLHA:	02/03
-----------	-------------------------------	--------	-------