


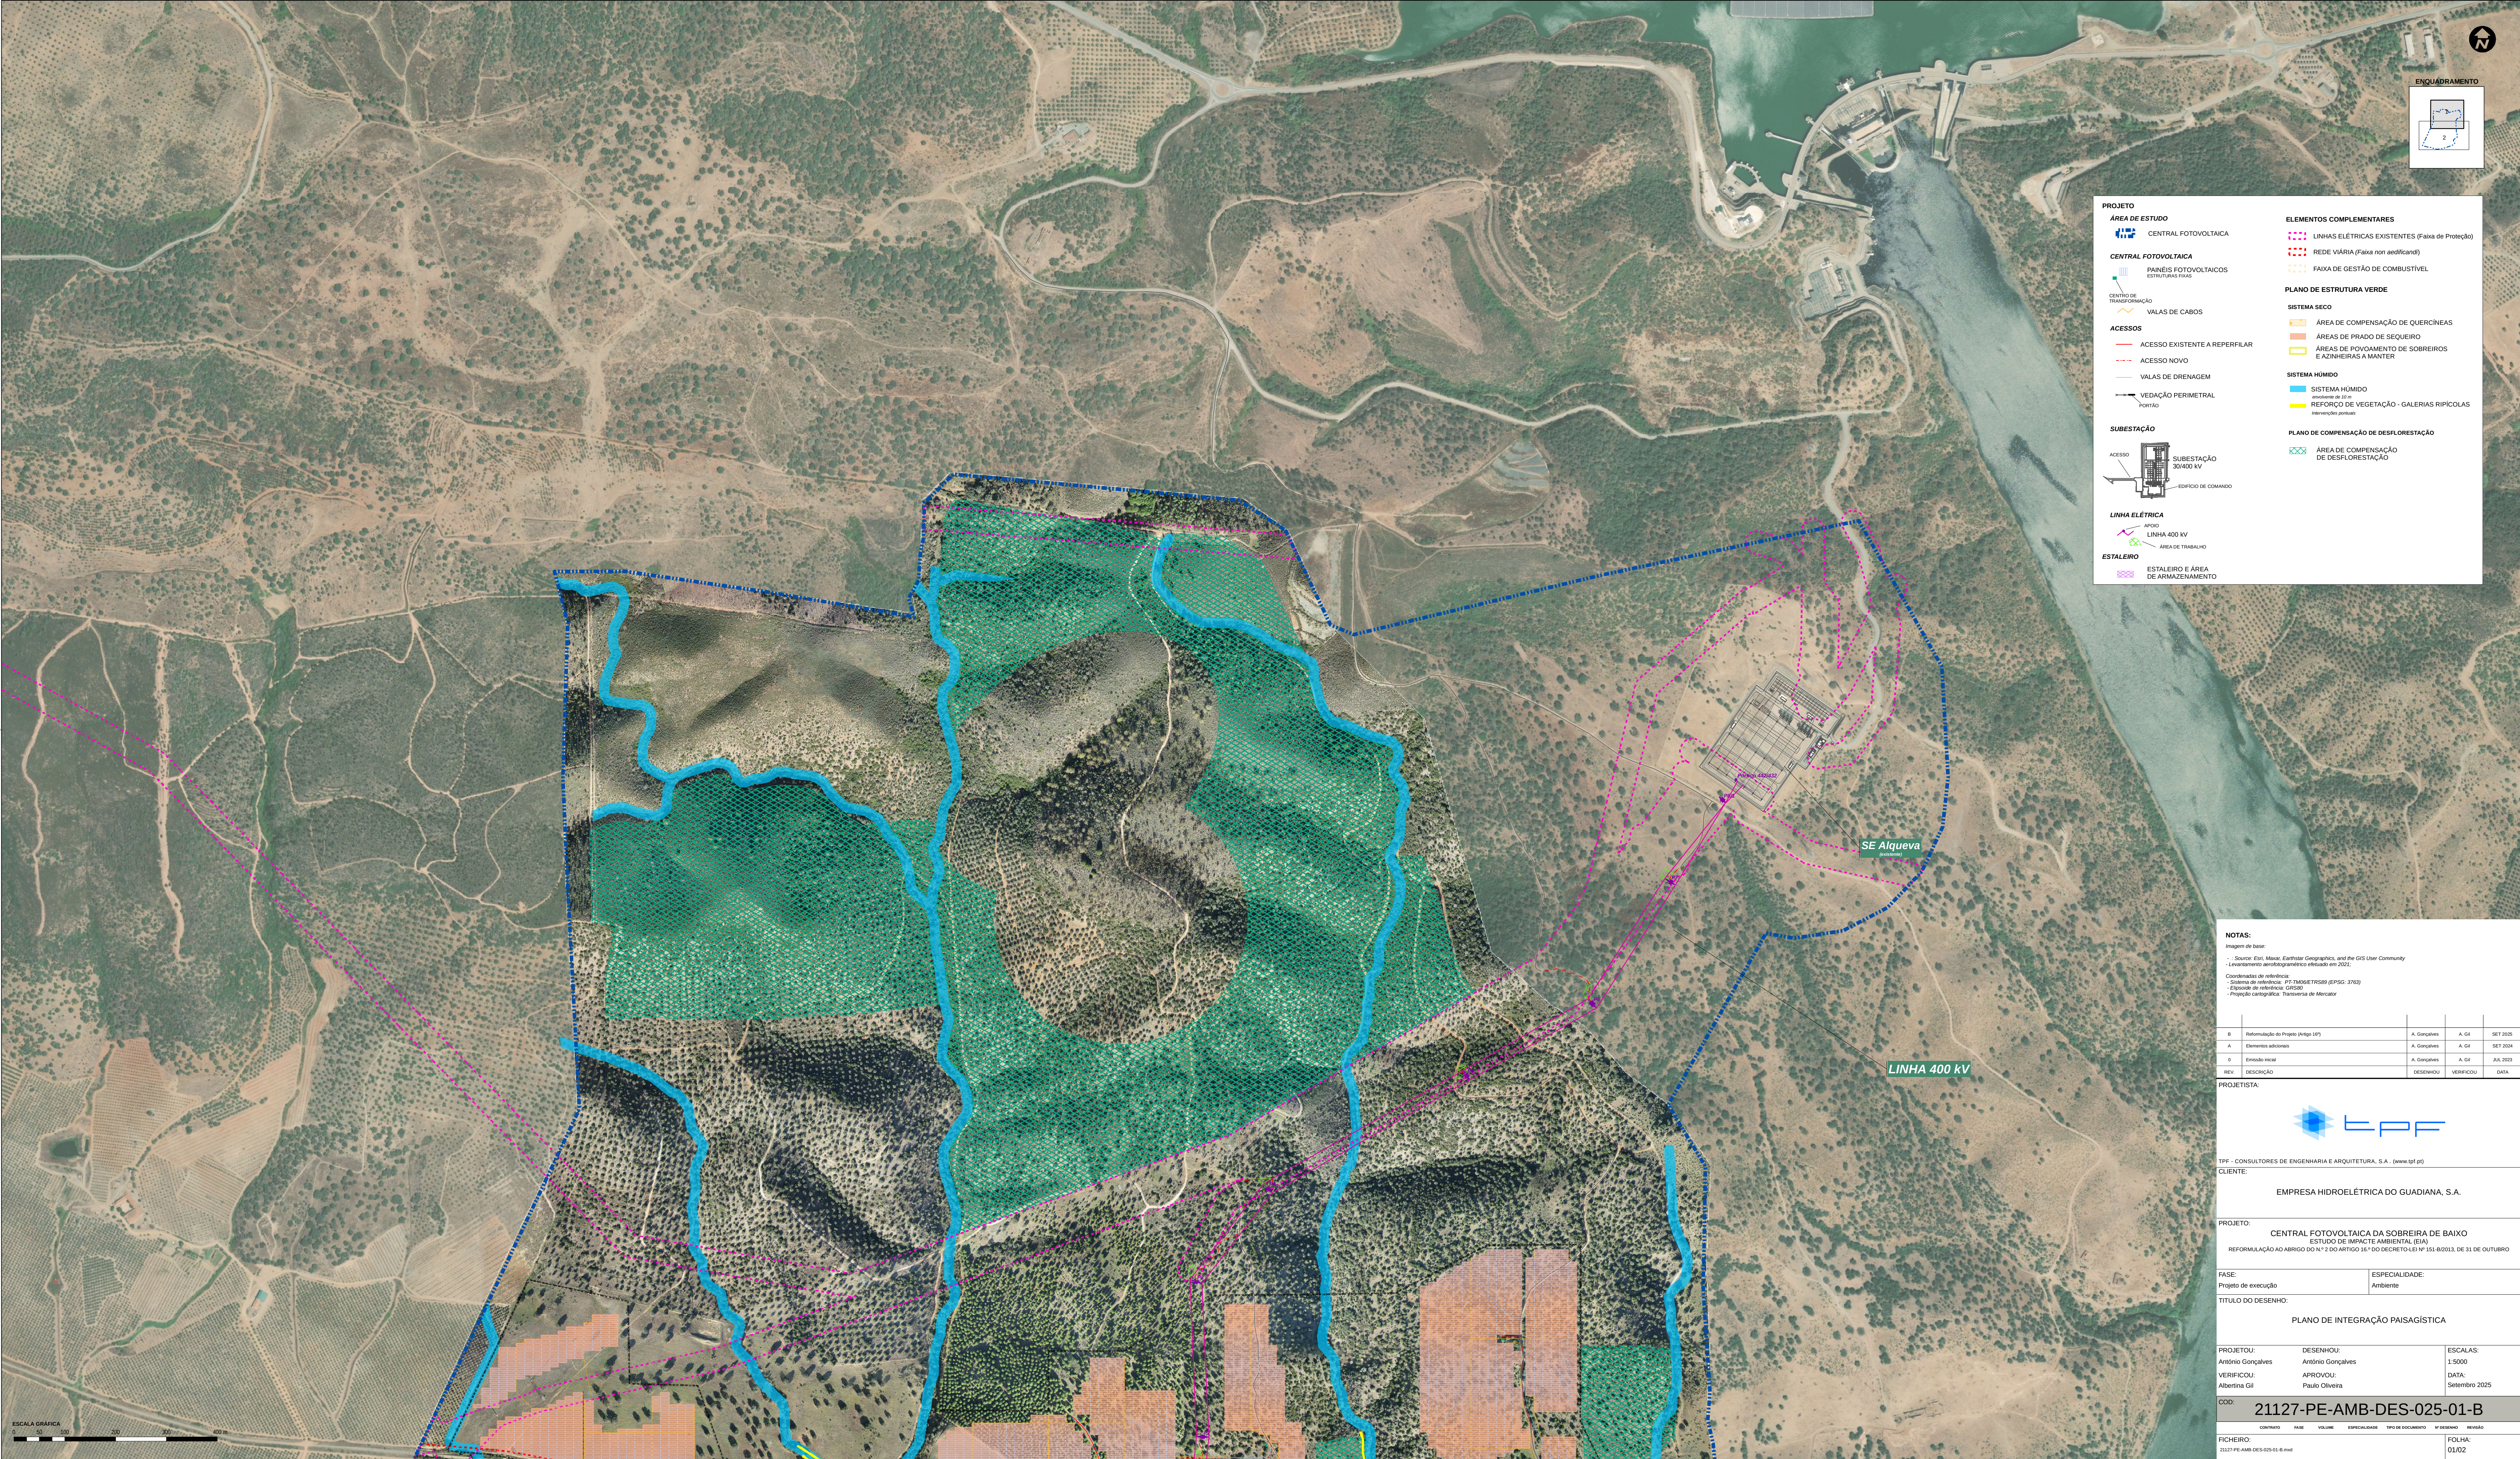

PROJETO

ÁREA DE ESTUDO

CENTRAL FOTOVOLTAICA

CENTRAL FOTOVOLTAICA

PAINÉIS FOTOVOLTAICOS

CENTRO DE TRANSFORMAÇÃO

VALAS DE CABOS

ACESSOS

ACESSO EXISTENTE A REPERFILAR

ACESSO NOVO

VALAS DE DRENAGEM

VEDAÇÃO PERIMETRAL

SUBESTAÇÃO

LINHA ELÉTRICA

ESTALEIRO

LINHAS ELÉTRICAS EXISTENTES (Faixa de Proteção)

REDE VIÁRIA (Faixa non aedificandi)

FAIXA DE GESTÃO DE COMBUSTÍVEL

PLANO DE ESTRUTURA VERDE

SISTEMA SECO

ÁREA DE COMPENSAÇÃO DE QUERCÍNEAS

ÁREAS DE POVOAMENTO DE SOBREIROS

ÁREAS DE AZINHEIRAS A MANTER

SISTEMA HUMÍDO

SISTEMA HUMÍDO

REFORÇO DE VEGETAÇÃO - GALERIAS RIPÍCOLAS

ÁREA DE COMPENSAÇÃO DE DESFLORESTAÇÃO

ÁREA DE COMPENSAÇÃO DE DESFLORESTAÇÃO

ACESSO

SUBESTAÇÃO 30/400 kV

EDIFÍCIO DE COMANDO

LINHA 400 kV

ÁREA DE TRABALHO

ESTALEIRO E ÁREA DE ARMAZENAMENTO

NOTAS:
Imagem de base:
- Source: Esri, Maxar, Earthstar Geographics, and the GIS User Community
- Levantamento aerofotogramétrico efetuado em 2022.
Coordenadas de referência:
- Sistema de referência: PT-TM62UTM99 (EPSG: 3763)
- Elipsóide de referência: GRS80
- Projeção cartográfica: Transversa de Mercator

B	Reformulação do Projeto (Anexo 10º)	A. Gonçalves	A. G4	SET 2025
A	Elementos adicionais	A. Gonçalves	A. G4	SET 2024
O	Estado inicial	A. Gonçalves	A. G4	JUL 2023
REV	DESCRIÇÃO	DESENHO	VERIFICOU	DATA

PROJETISTA:

TPF - CONSULTORES DE ENGENHARIA E ARQUITETURA, S.A. (www.tpf.pt)

CLIENTE:
EMPRESA HIDROELÉTRICA DO GUADIANA, S.A.

PROJETO:
CENTRAL FOTOVOLTAICA DA SOBREIRA DE BAIXO
ESTUDO DE IMPACTE AMBIENTAL (EIA)
REFORMULAÇÃO AO ABRIGO DO N.º 2 DO ARTIGO 15.º DO DECRETO-LEI Nº 151-B/2013, DE 31 DE OUTUBRO

FASE:
Projeto de execução

ESPECIALIDADE:
Ambiente

TÍTULO DO DESENHO:
PLANO DE INTEGRAÇÃO PAISAGÍSTICA

PROJETOU:
António Gonçalves

DESENHOU:
António Gonçalves

ESCALAS:
1:5000

VERIFICOU:
Albertina Gil

APROVOU:
Paulo Oliveira

DATA:
Setembro 2025

COD:
21127-PE-AMB-DES-025-01-B

FICHEIRO:
21127-PE-AMB-DES-025-01-B.mxd

FOLHA:
01/02