


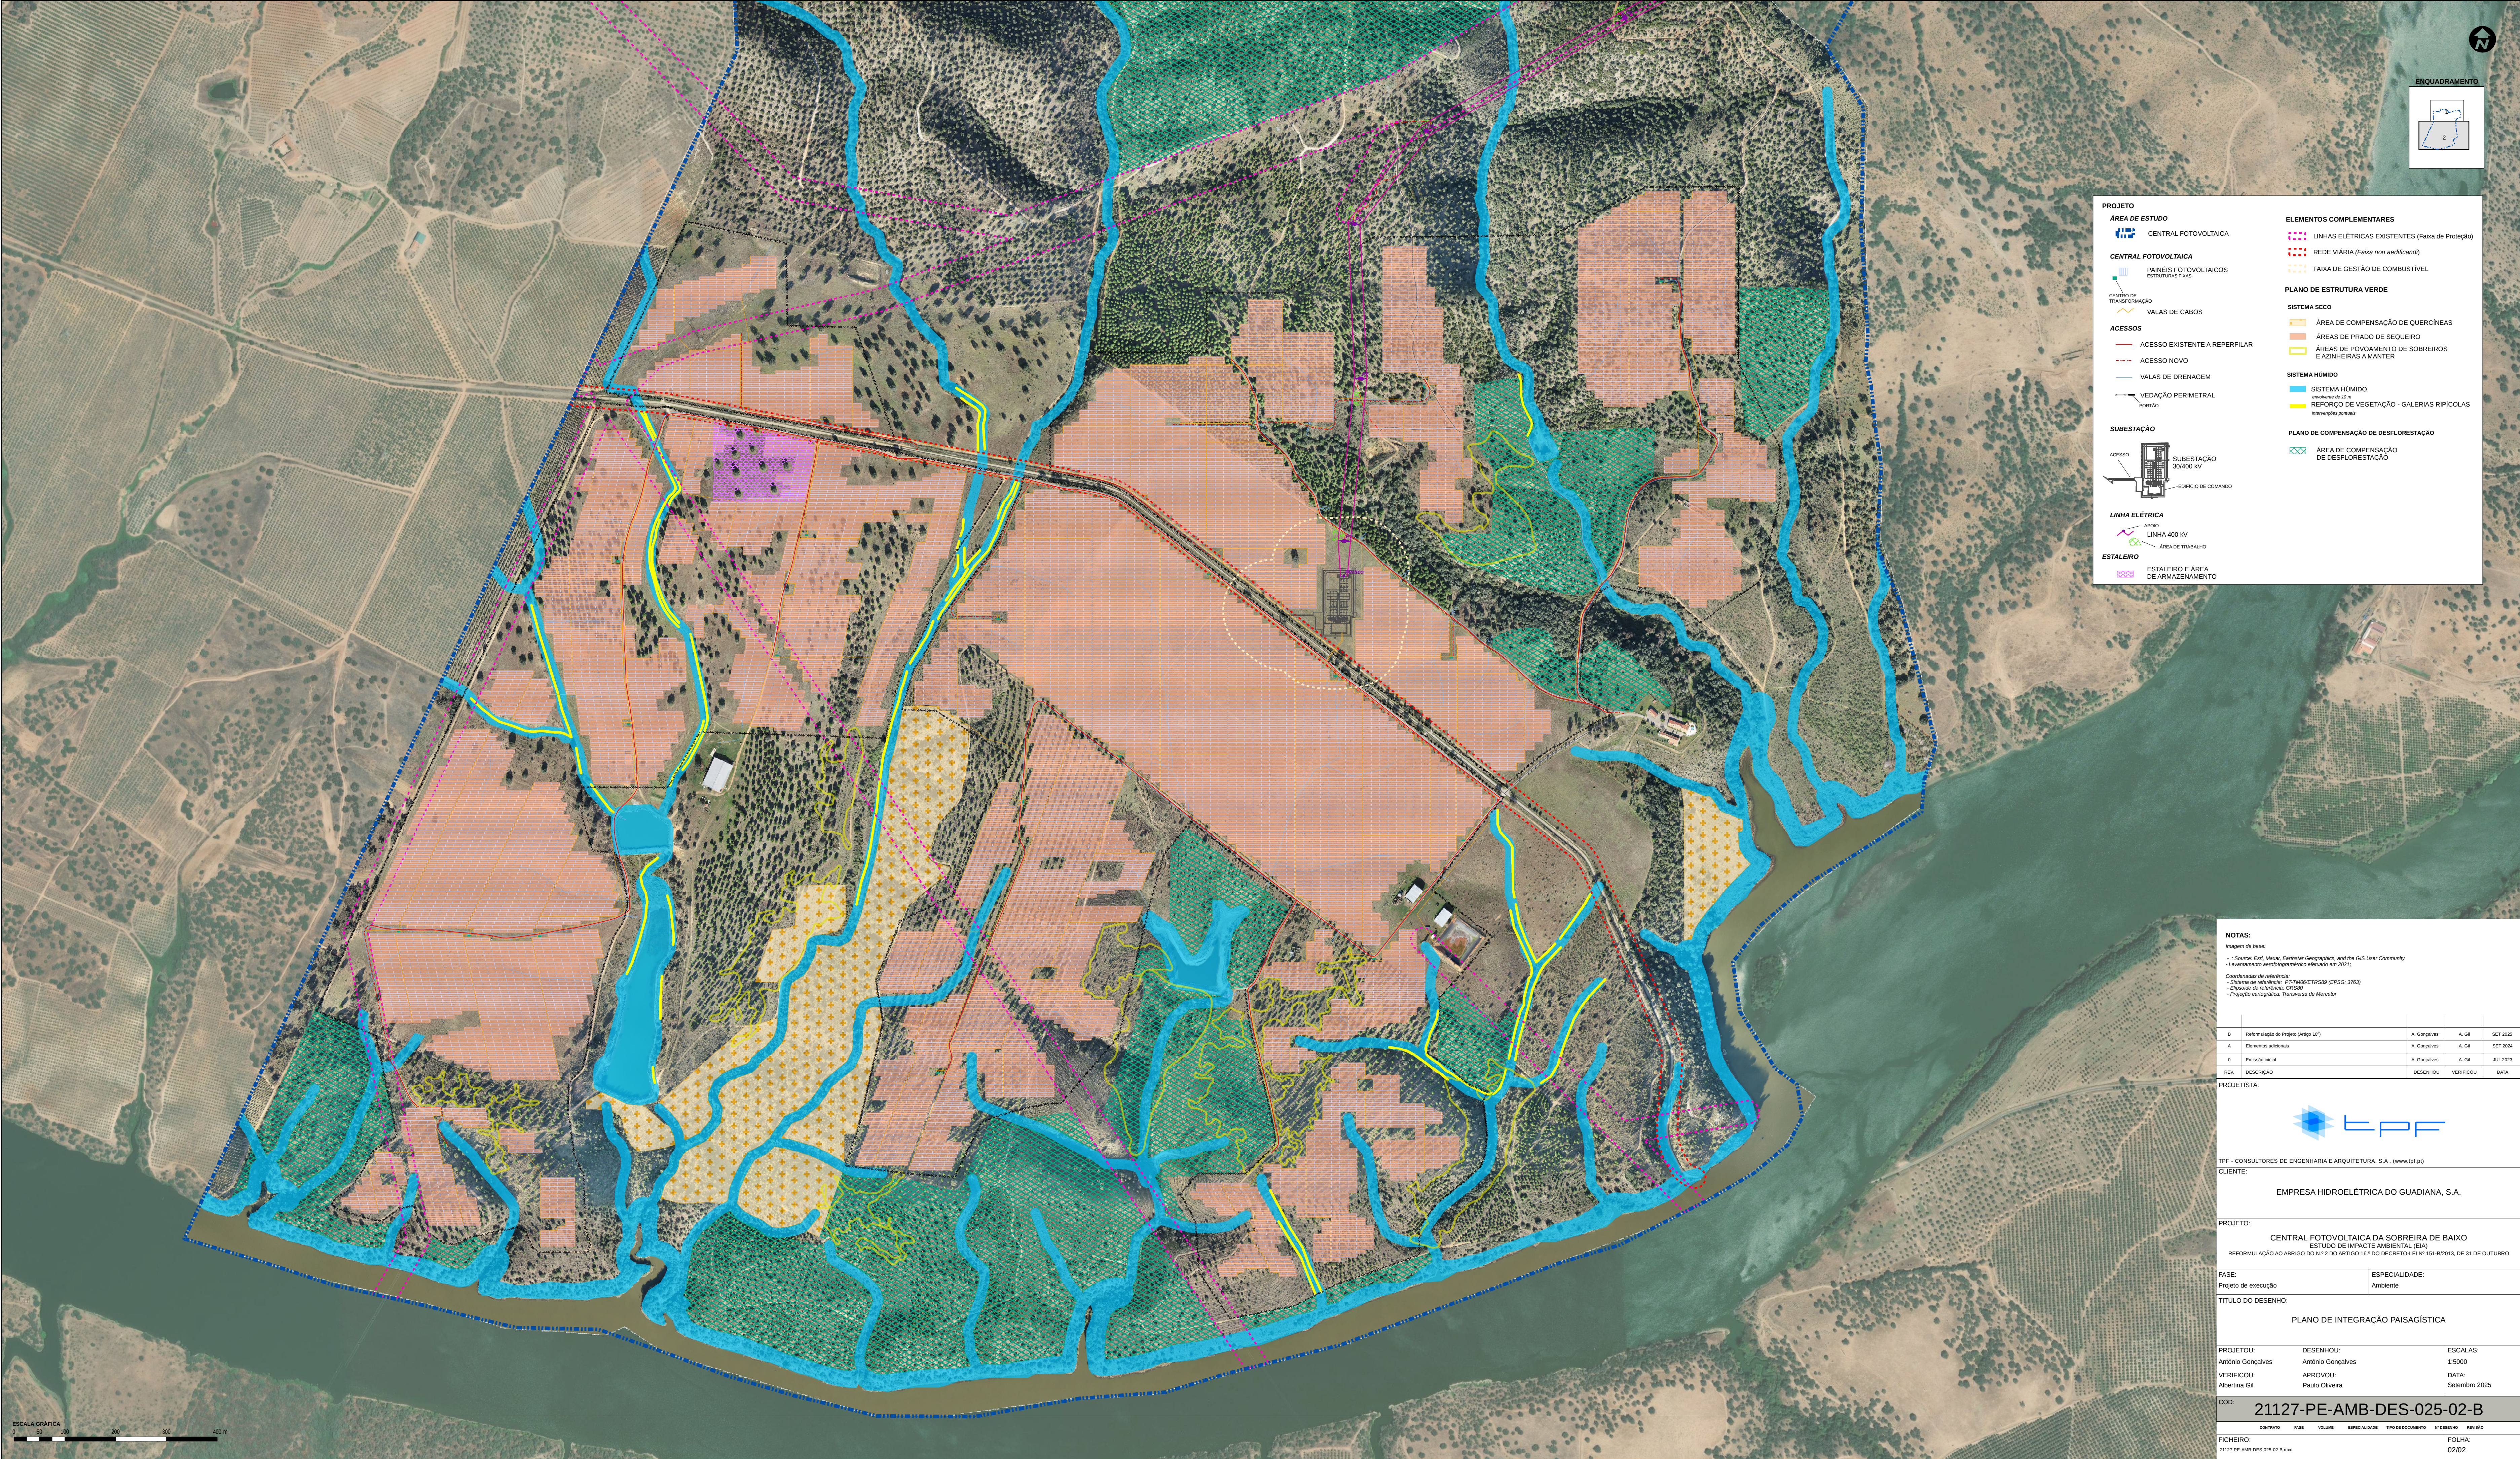

PROJETO

ÁREA DE ESTUDO

CENTRAL FOTOVOLTAICA

CENTRAL FOTOVOLTAICA

PAINÉIS FOTOVOLTAICOS
ESTRUTURAS FIXAS

CENTRO DE TRANSFORMAÇÃO

VALAS DE CABOS

ACESSOS

ACESSO EXISTENTE A REPERFILAR

ACESSO NOVO

VALAS DE DRENAGEM

VEDAÇÃO PERIMETRAL
PORTÃO

SUBESTAÇÃO

ACESSO

SUBESTAÇÃO
30/400 kV

EDIFÍCIO DE COMANDO

LINHA ELÉTRICA

APOIO

LINHA 400 kV

ÁREA DE TRABALHO

ESTALEIRO

ESTALEIRO E ÁREA
DE ARMAZENAMENTO

ELEMENTOS COMPLEMENTARES

LINHAS ELÉTRICAS EXISTENTES (Faixa de Proteção)

REDE VIÁRIA (Faixa non edificand)

FAIXA DE GESTÃO DE COMBUSTÍVEL

PLANO DE ESTRUTURA VERDE

SISTEMA SECO

ÁREA DE COMPENSAÇÃO DE QUERCINEAS

ÁREAS DE PRADO DE SEQUEIRO

ÁREAS DE POVOAMENTO DE SOBREIROS
E AZINHEIRAS A MANTER

SISTEMA HUMÍDO

SISTEMA HUMÍDO
envolvente de 10 m

REFORÇO DE VEGETAÇÃO - GALERIAS RÍPICOLAS
reenvolvente partes

PLANO DE COMPENSAÇÃO DE DESFLORESTAÇÃO

ÁREA DE COMPENSAÇÃO
DE DESFLORESTAÇÃO

NOTAS:

Imagem de base:

- Source: Esri, Maxar, Earthstar Geographic, and the GIS User Community
- Levantamento aerofotogramétrico efetuado em 2021.

Coordenadas de referência:

- Sistema de referência: PT-TM6257599 (EPSG: 3763)
- Elipsóide de referência: GRS80
- Projeção cartográfica: Transversa de Mercator

B	Reformulação do Projeto (Anexo 18º)	A. Gonçalves	A. Gd	SET 2025
A	Elementos adicionais	A. Gonçalves	A. Gd	SET 2024
D	Estimado inicial	A. Gonçalves	A. Gd	JUL 2023
REV	DESCRIÇÃO	DESENHO	VERIFICOU	DATA

PROJETISTA:

TPF - CONSULTORES DE ENGENHARIA E ARQUITETURA, S.A. - (www.tpf.pt)

CLIENTE:

EMPRESA HIDROELÉTRICA DO GUADIANA, S.A.

PROJETO:

CENTRAL FOTOVOLTAICA DA SOBREIRA DE BAIXO

ESTUDO DE IMPACTE AMBIENTAL (EIA)

REFORMULAÇÃO AO ALÍNEO DO N.º 2 DO ARTIGO 16.º DO DECRETO-LEI Nº 151-B/2013, DE 31 DE OUTUBRO

FASE:

Projeto de execução

ESPECIALIDADE:

Ambiente

TÍTULO DO DESENHO:

PLANO DE INTEGRAÇÃO PAISAGÍSTICA

PROJETO:

António Gonçalves

DESENHO:

António Gonçalves

ESCALAS:

1:5000

VERIFICOU:

Albertina Gil

APROVOU:

Paulo Oliveira

DATA:

Setembro 2025

COD:

21127-PE-AMB-DES-025-02-B

FICHEIRO:

21127-PE-AMB-DES-025-02-B.mxd

FOLHA:

02/02