


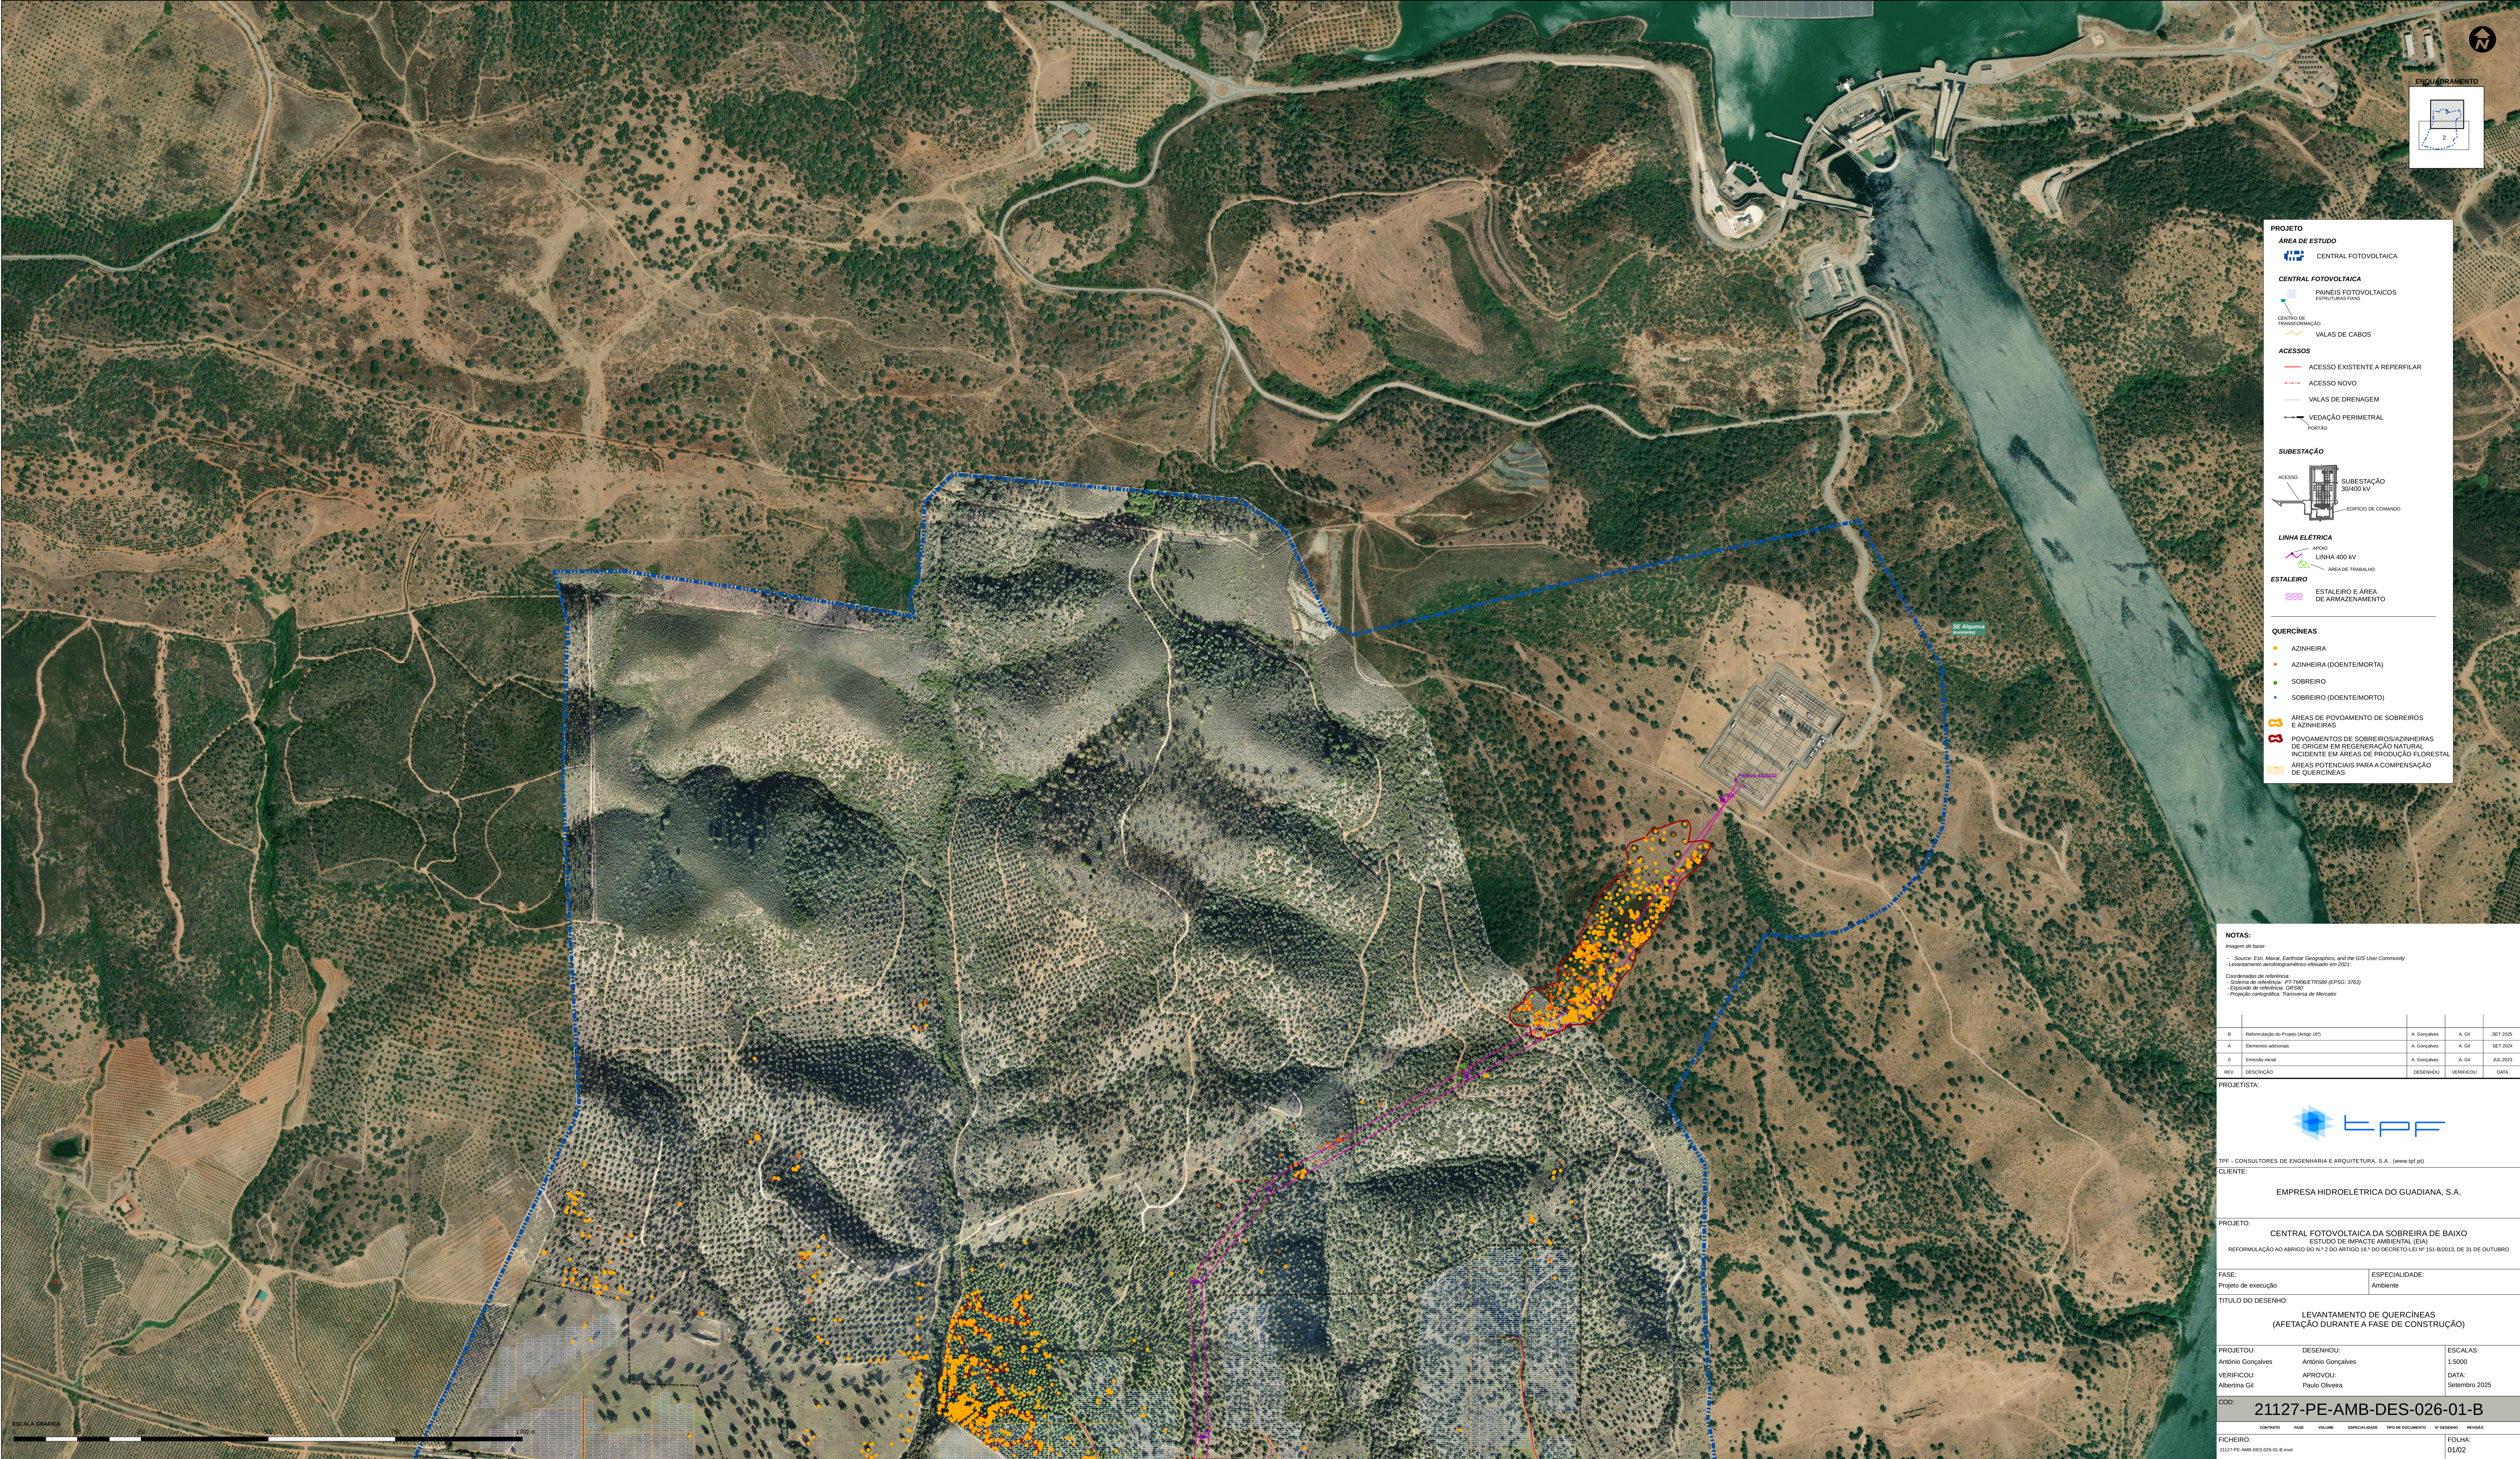

PROJETO

ÁREA DE ESTUDO

CENTRAL FOTOVOLTAICA

CENTRAL FOTOVOLTAICA

PAINÉIS FOTOVOLTAICOS

ESTRUTURA PLACAS

CENTRO DE TRANSFORMAÇÃO

VALAS DE CABOS

ACESSOS

ACESSO EXISTENTE A REPERFILAR

ACESSO NOVO

VALAS DE DRENAGEM

VEDAÇÃO PERIMETRAL

Portão

SUBESTAÇÃO

ACESSO

SUBESTAÇÃO

30/450 KV

EDIFÍCIO DE COMANDO

LINHA ELÉTRICA

APÓIO

LINHA 400 KV

ÁREA DE TRABALHO

ESTALEIRO

ESTALEIRO E ÁREA DE ARMAZENAMENTO

QUERCÍNEAS

AZINHEIRA

AZINHEIRA (DOENTE/MORTA)

SOBREIRO

SOBREIRO (DOENTE/MORTO)

ÁREAS DE POVOAMENTO DE SOBREIROS E AZINHEIRAS

POVOAMENTOS DE SOBREIROS/AZINHEIRAS DE ORIGEM EM REGENERAÇÃO NATURAL INCIDENTE EM ÁREAS DE PRODUÇÃO FLORESTAL

ÁREAS POTENCIAIS PARA A COMPENSAÇÃO DE QUERCÍNEAS

NOTAS:
Imagem de base:
- Source: Esri, Maxar, Earthstar Geographic, and the GIS User Community
- Levantamento aerofotogramétrico efetuado em 2022;
Coordenadas de referência:
- Sistema de referência: PT-MAGNETOSR (EPSG: 3763)
- Elipsóide de referência: GRS80
- Projeção cartográfica: Transversa de Mercator

B	Reformulação do Projeto (Anexo 18º)	A. Gonçalves	A. Gil	SET 2025
A	Elementos adicionais	A. Gonçalves	A. Gil	SET 2024
S	Estado inicial	A. Gonçalves	A. Gil	JUL 2023
REV	DESCRIÇÃO	DESENHO	VERIFICOU	DATA

PROJETISTA:

TPF

TPF - CONSULTORES DE ENGENHARIA E ARQUITETURA, S.A. - (www.tpf.pt)

CLIENTE:

EMPRESA HIDROELÉTRICA DO GUADIANA, S.A.

PROJETO:

CENTRAL FOTOVOLTAICA DA SOBREIRA DE BAIXO
ESTUDO DE IMPACTE AMBIENTAL (EIA)
REFORMULAÇÃO AO ABRIGO DO N.º 2 DO ARTIGO 15.º DO DECRETO-LEI Nº 151-B/2013, DE 31 DE OUTUBRO

FASE:

Projeto de execução

ESPECIALIDADE:

Ambiente

TÍTULO DO DESENHO:

LEVANTAMENTO DE QUERCÍNEAS
(AFETAÇÃO DURANTE A FASE DE CONSTRUÇÃO)

PROJETOU:

António Gonçalves

DESENHOU:

António Gonçalves

ESCALAS:

1:5000

VERIFICOU:

Albertina Gil

APROVOU:

Paulo Oliveira

DATA:

Setembro 2025

COD:

21127-PE-AMB-DES-026-01-B

FICHEIRO:

21127-PE-AMB-DES-026-01-B.mxd

FOLHA:

01/02