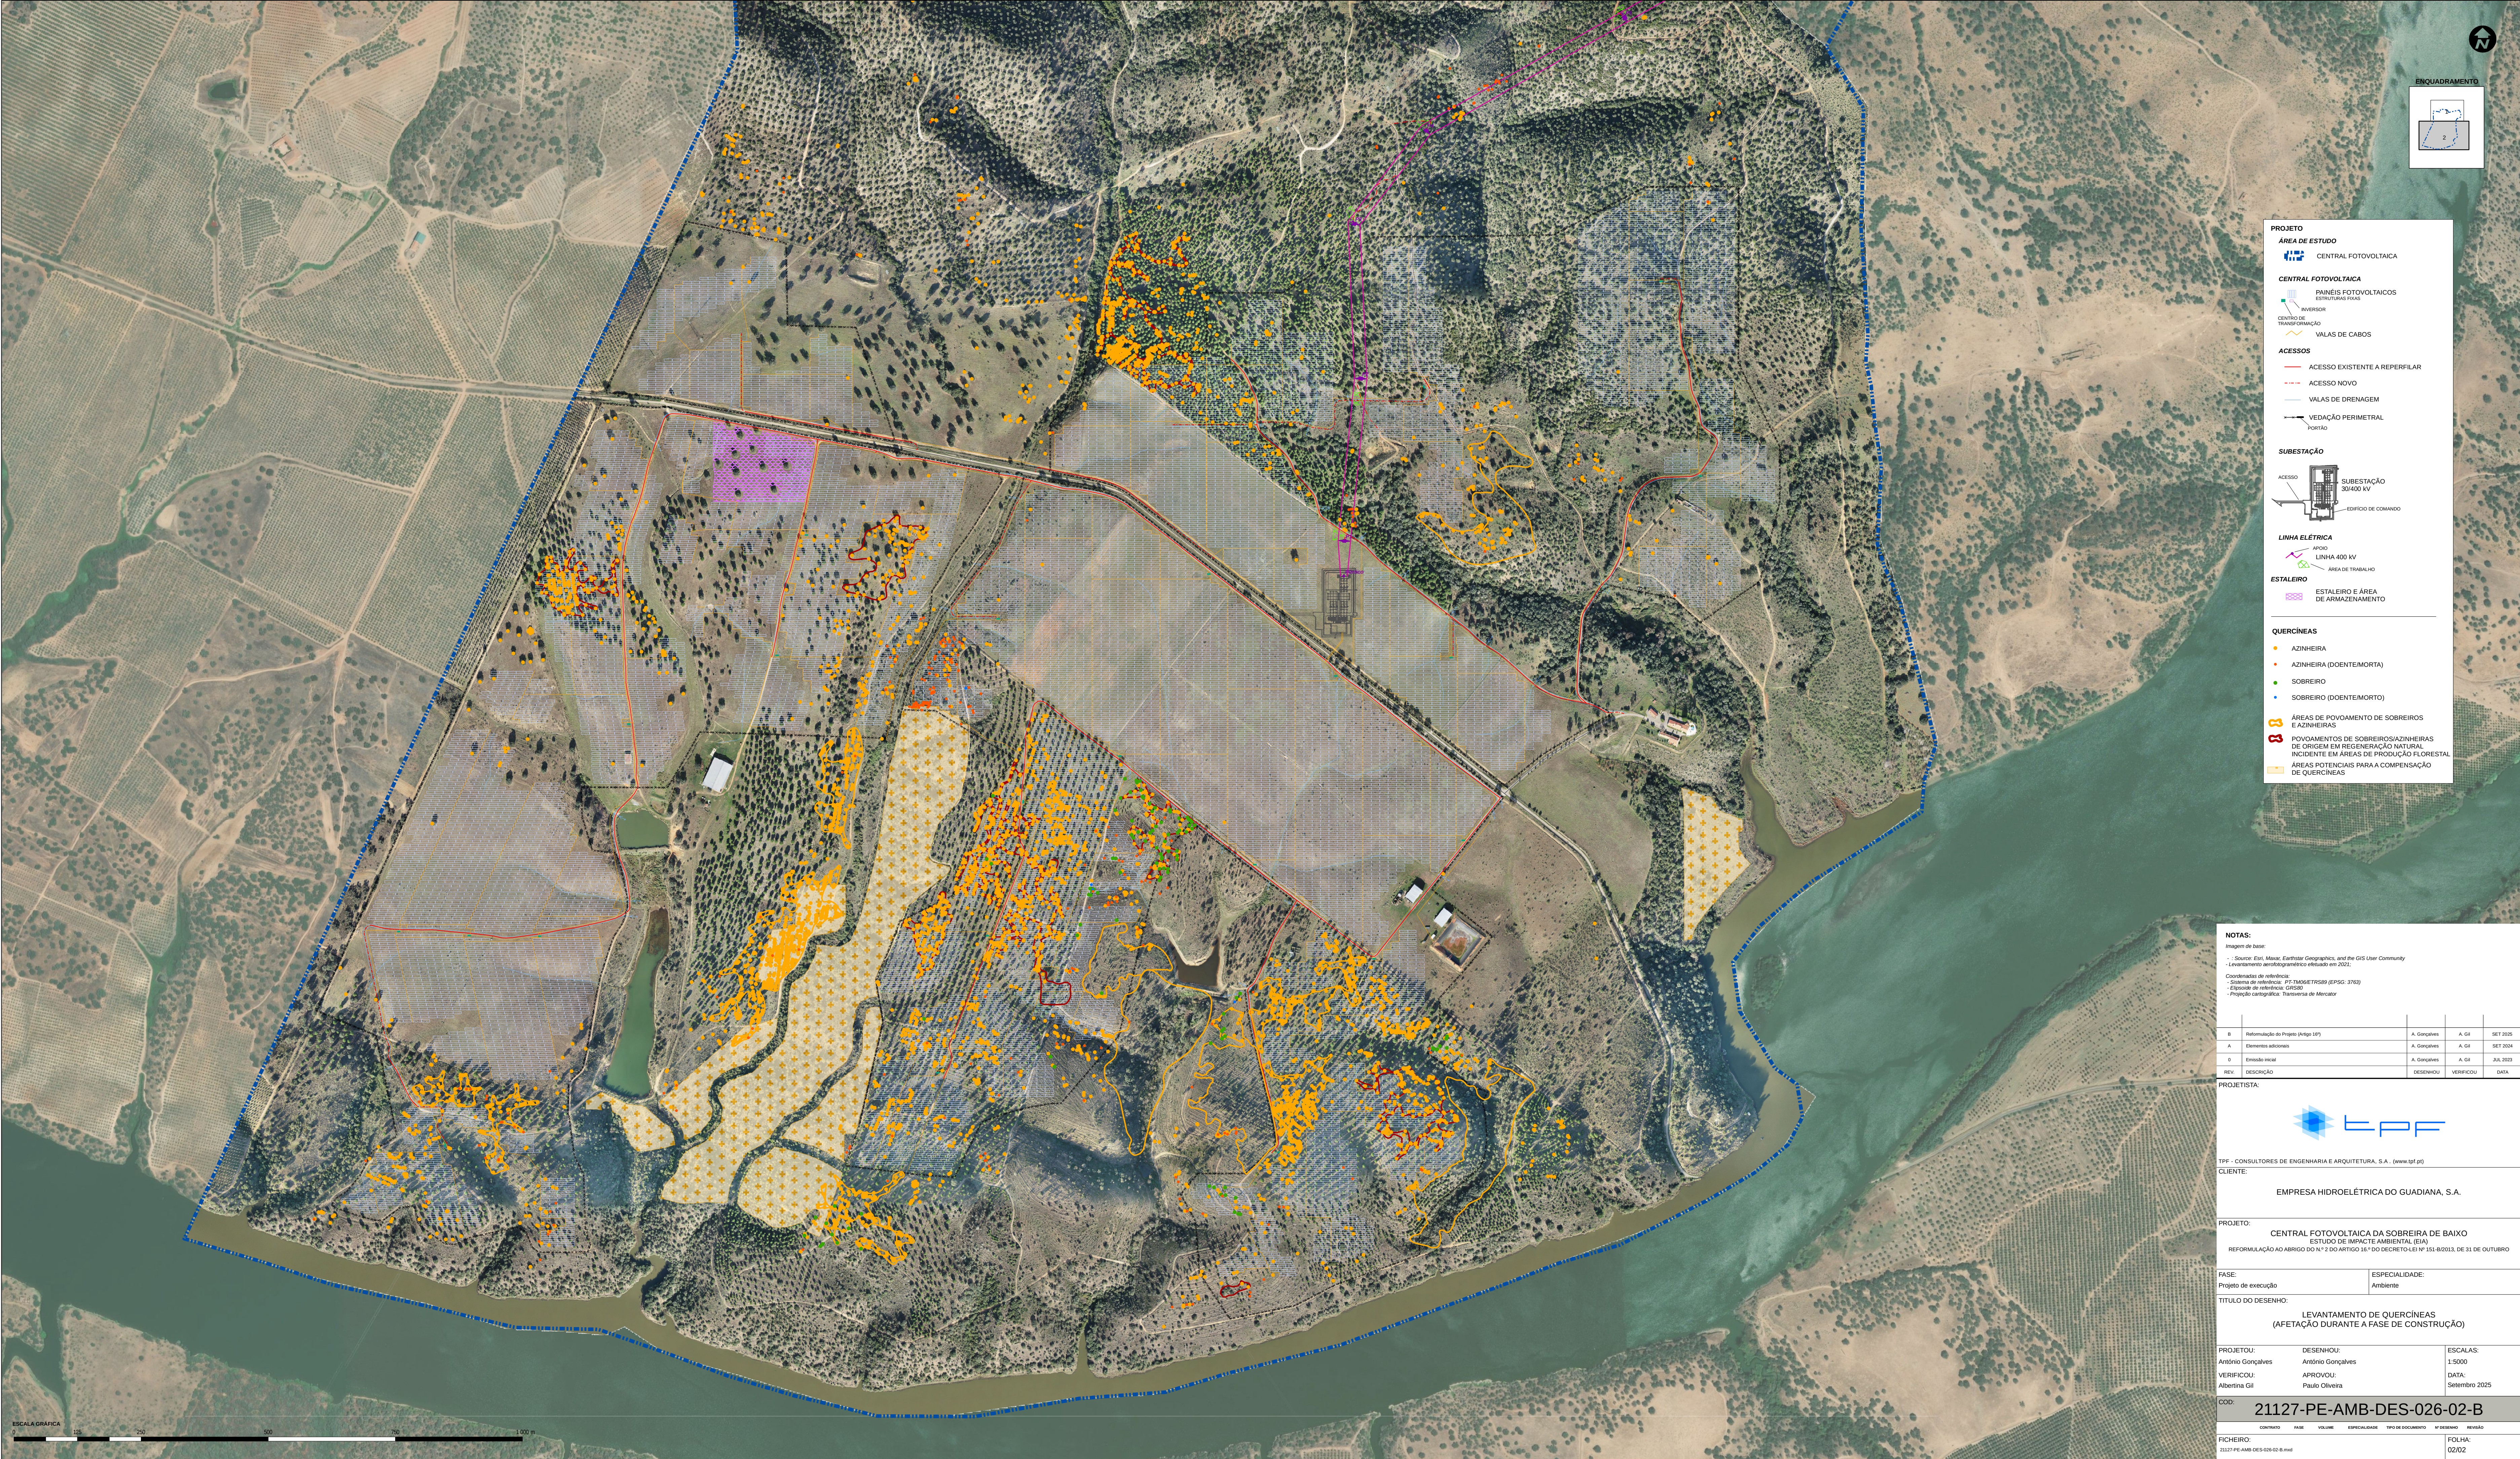


PROJETO
ÁREA DE ESTUDO
CENTRAL FOTOVOLTAICA

CENTRAL FOTOVOLTAICA
PAINÉIS FOTOVOLTAICOS
ESTRUTURA PLUS
INVERSOR
CENTRO DE TRANSFORMAÇÃO
VALAS DE CABOS

ACESSOS
ACESSO EXISTENTE A REPERFILAR
ACESSO NOVO
VALAS DE DRENAGEM
VEDAÇÃO PERIMETRAL
Portão

SUBESTAÇÃO
ACESSO
SUBESTAÇÃO 30/450 KV
EDIFÍCIO DE COMANDO

LINHA ELÉTRICA
APOIO
LINHA 400 KV
ÁREA DE TRABALHO

ESTALEIRO
ESTALEIRO E ÁREA DE ARMAZENAMENTO

QUERCINEAS
AZINHEIRA
AZINHEIRA (DOENTE/MORTA)
SOBREIRO
SOBREIRO (DOENTE/MORTO)
ÁREAS DE POVOAMENTO DE SOBREIROS E AZINHEIRAS
POVOAMENTOS DE SOBREIROS/AZINHEIRAS DE ORIGEM EM REGENERAÇÃO NATURAL INCIDENTE EM ÁREAS DE PRODUÇÃO FLORESTAL
ÁREAS POTENCIAIS PARA A COMPENSAÇÃO DE QUERCINEAS

NOTAS:
Imagem de base:
- Source: Esri, Maxar, Earthstar Geographics, and the GIS User Community
- Levantamento aerofotogramétrico efetuado em 2022.
Coordenadas de referência:
- Sistema de referência: PT-TM62UTM39N (EPSG: 3763)
- Elipsóide de referência: GRS80
- Projeção cartográfica: Transversa de Mercator

B	Reformulação do Projeto (origo 18°)	A. Gonçalves	A. G. I.	SET 2025
A	Elementos adicionais	A. Gonçalves	A. G. I.	SET 2024
O	Estado inicial	A. Gonçalves	A. G. I.	JUL 2023
REV	DESCRIÇÃO	DESENHO	VERIFICOU	DATA

PROJETISTA:

TPF - CONSULTORES DE ENGENHARIA E ARQUITETURA, S.A. - (www.tpf.pt)
CLIENTE:
EMPRESA HIDROELÉTRICA DO GUADIANA, S.A.

PROJETO:
CENTRAL FOTOVOLTAICA DA SOBREIRA DE BAIXO
ESTUDO DE IMPACTE AMBIENTAL (EIA)
REFORMULAÇÃO AO ABRIGO DO N.º 2 DO ARTIGO 16.º DO DECRETO-LEI Nº 151-B/2013, DE 31 DE OUTUBRO

FASE:
Projeto de execução
ESPECIALIDADE:
Ambiente

TÍTULO DO DESENHO:
LEVANTAMENTO DE QUERCINEAS
(AFETAÇÃO DURANTE A FASE DE CONSTRUÇÃO)

PROJETO:
António Gonçalves
DESENHO:
António Gonçalves
VERIFICOU:
Albertina Gil
APROVOU:
Paulo Oliveira

ESCALAS:
1:5000
DATA:
Setembro 2025

COD:
21127-PE-AMB-DES-026-02-B

CONTRATO	FASE	VOLUME	ESPECIALIDADE	TIPO DE DOCUMENTO	N.º DESENHO	REVISÃO
21127-PE-AMB-DES-026-02-B						

FICHEIRO:
21127-PE-AMB-DES-026-02-B.mxd

FOLHA:
02/02