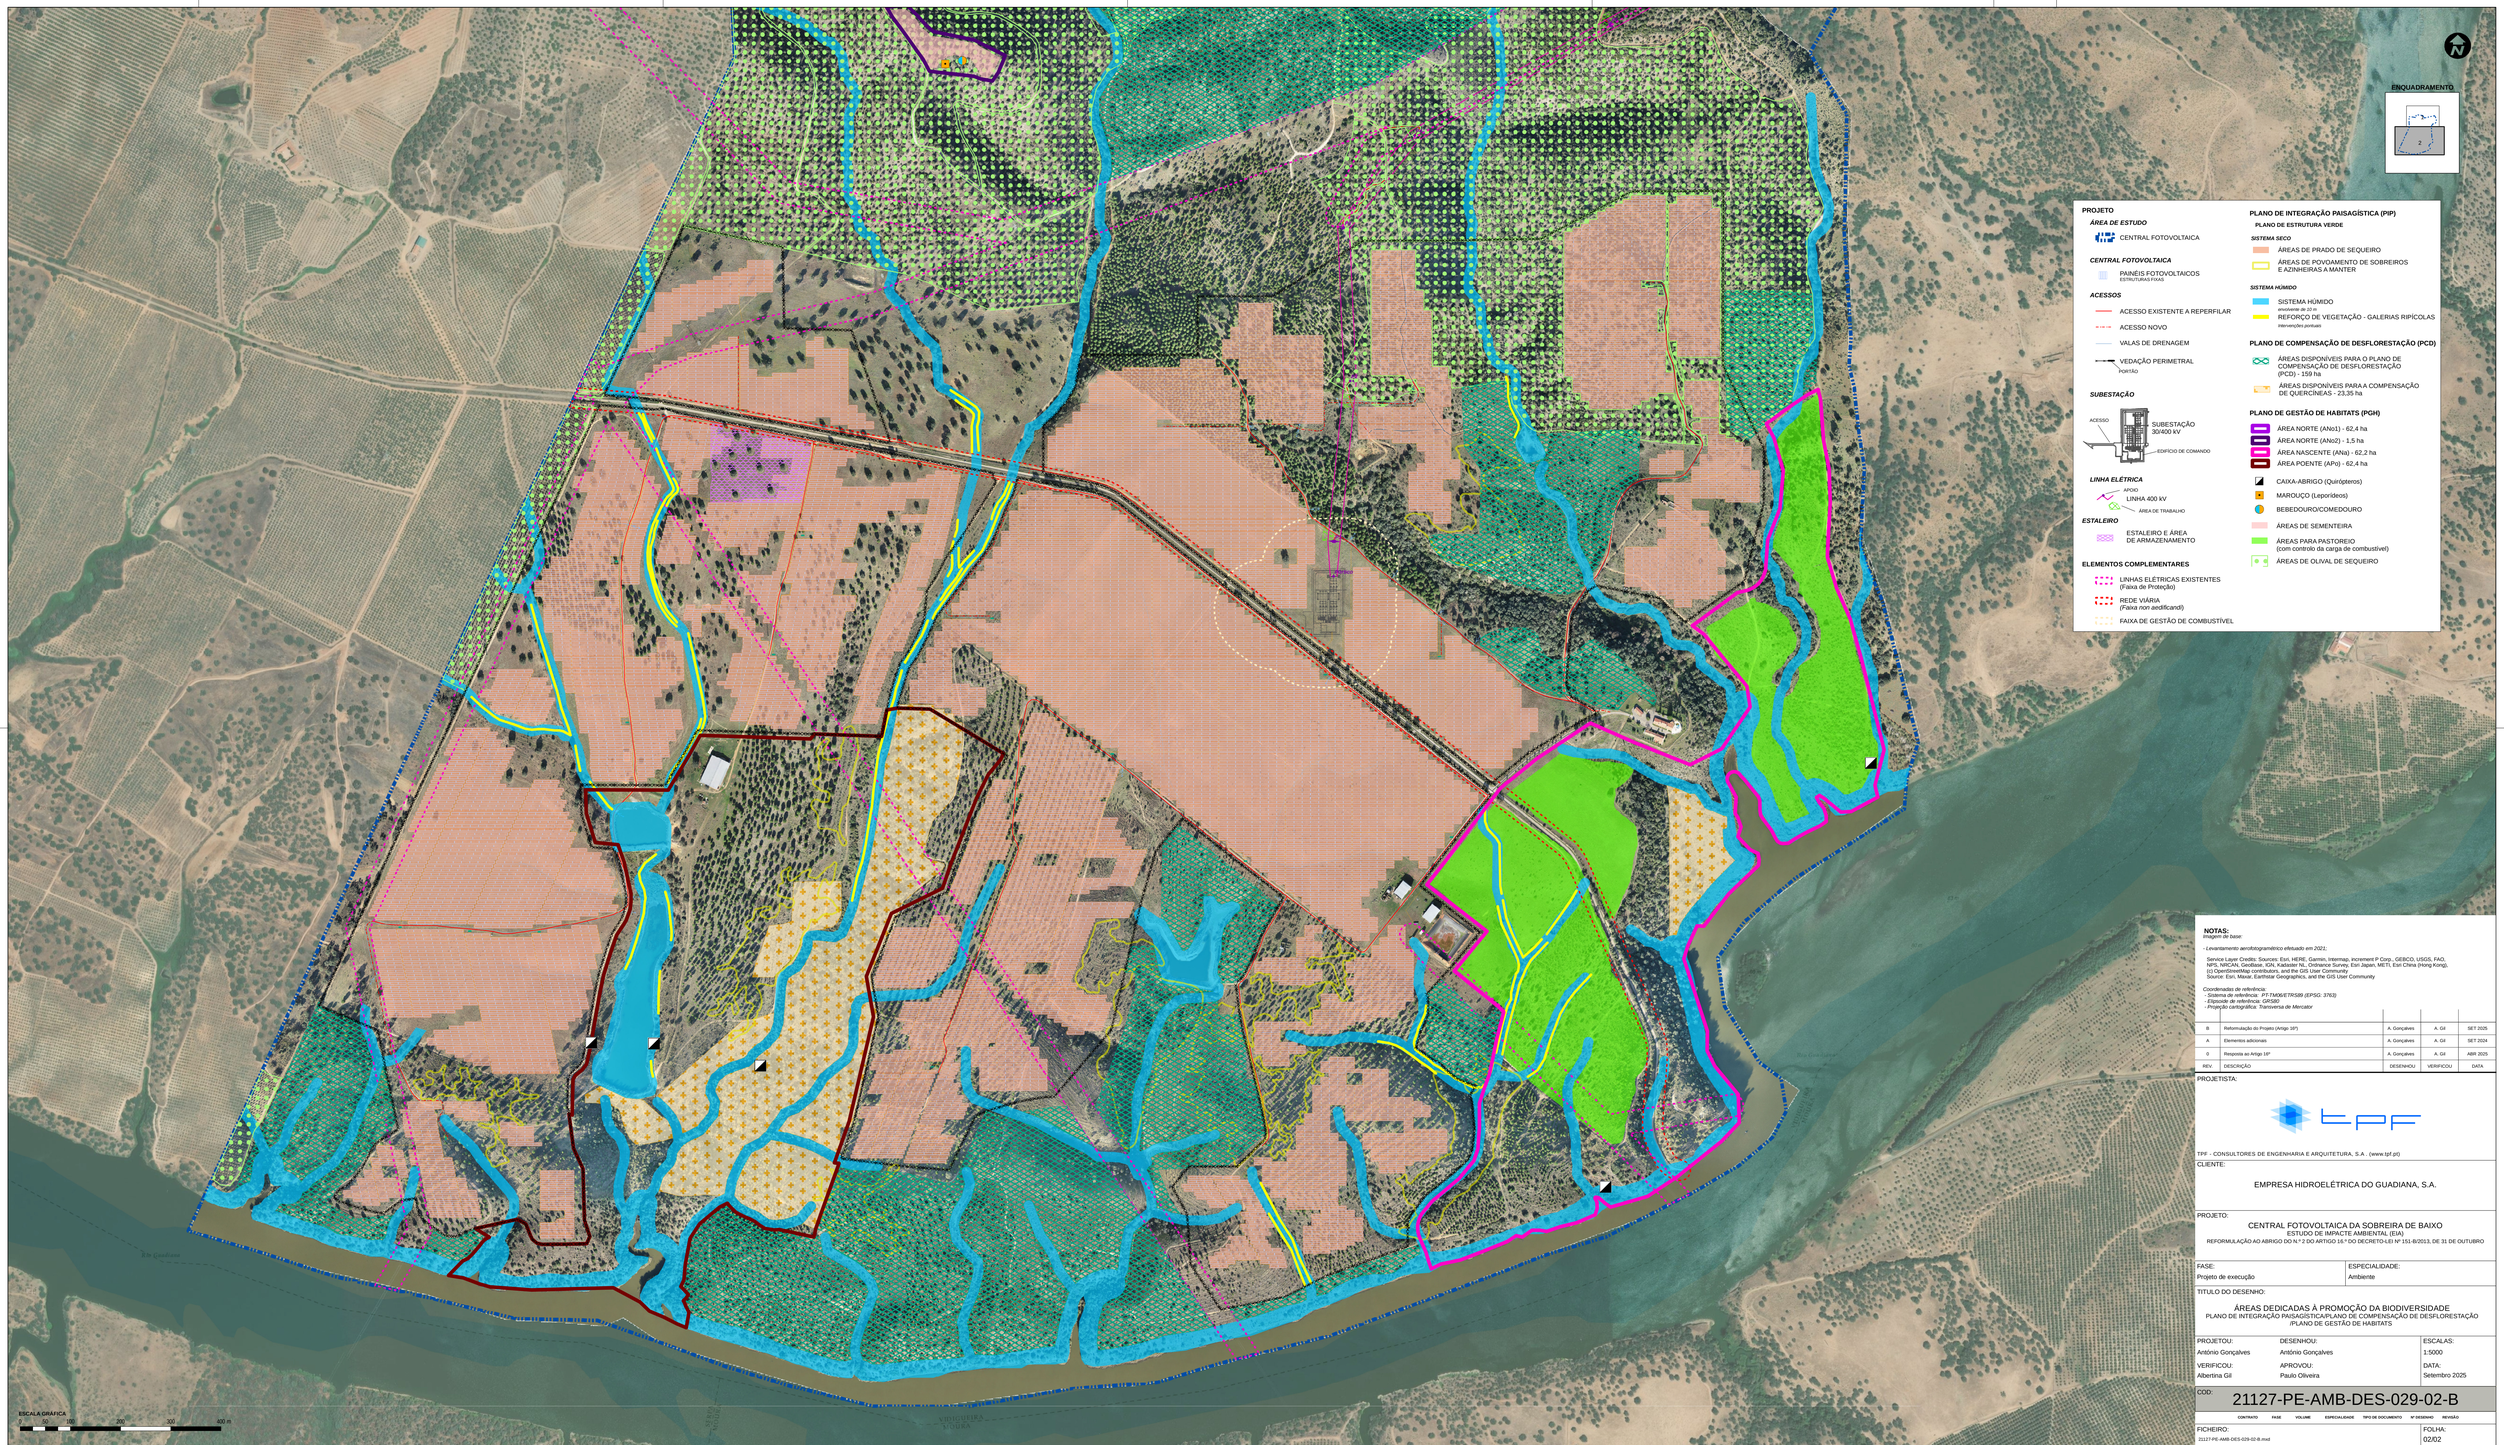

NOTAS:
Imagem de base:

- Levantamento aerofotogramétrico efetuado em 2021;

Service Layer Credits: Sources: Esri, HERE, Garmin, Intermap, increment P Corp., GEBCO, USGS, FAO, NPS, NRCAN, GeoBase, IGN, Kadaster NL, Ordnance Survey, Esri Japan, METI, Esri China (Hong Kong), (c) OpenStreetMap contributors, and the GIS User Community
Source: Esri, Maxar, Earthstar Geographics, and the GIS User Community

Coordenadas de referência:
- Sistema de referência: PT-TM06/ETRS89 (EPSG: 3763)
- Elipsoide de referência: GRS80
- Projeção cartográfica: Transversa de Mercator

REV.	DESCRIÇÃO	DESENHOU	VERIFICOU	DATA
B	Reformulação do Projeto (Artigo 18º)	A. Gonçalves	A. Gil	SET 2025
A	Elementos adicionais	A. Gonçalves	A. Gil	SET 2024
0	Resposta ao Artigo 16º	A. Gonçalves	A. Gil	ABR 2025

PROJETISTA:

TPF - CONSULTORES DE ENGENHARIA E ARQUITETURA, S.A. (www.tpf.pt)

CLIENTE:

EMPRESA HIDROELÉTRICA DO GUADIANA, S.A.

PROJETO:

CENTRAL FOTOVOLTAICA DA SOBREIRA DE BAIXO
ESTUDO DE IMPACTE AMBIENTAL (EIA)
REFORMULAÇÃO AO ABRIGO DO N.º 2 DO ARTIGO 16.º DO DECRETO-LEI Nº 151-B/2013, DE 31 DE OUTUBRO

FASE:	ESPECIALIDADE:
Projeto de execução	Ambiente

TITULO DO DESENHO:

ÁREAS DEDICADAS À PROMOÇÃO DA BIODIVERSIDADE
PLANO DE INTEGRAÇÃO PAISAGÍSTICA/PLANO DE COMPENSAÇÃO DE DESFLORESTAÇÃO /PLANO DE GESTÃO DE HABITATS

PROJETOU:	DESENHOU:	ESCALAS:
António Gonçalves	António Gonçalves	1:5000
VERIFICOU:	APROVOU:	DATA:
Albertina Gil	Paulo Oliveira	Setembro 2025

COD: 21127-PE-AMB-DES-029-02-B

CONTRATO	FASE	VOLUME	ESPECIALIDADE	TIPO DE DOCUMENTO	Nº DESENHO	REVISÃO
21127	PE	AMB	DES	029	02	B

FICHEIRO: 21127-PE-AMB-DES-029-02-B.mxd

FOLHA: 02/02