


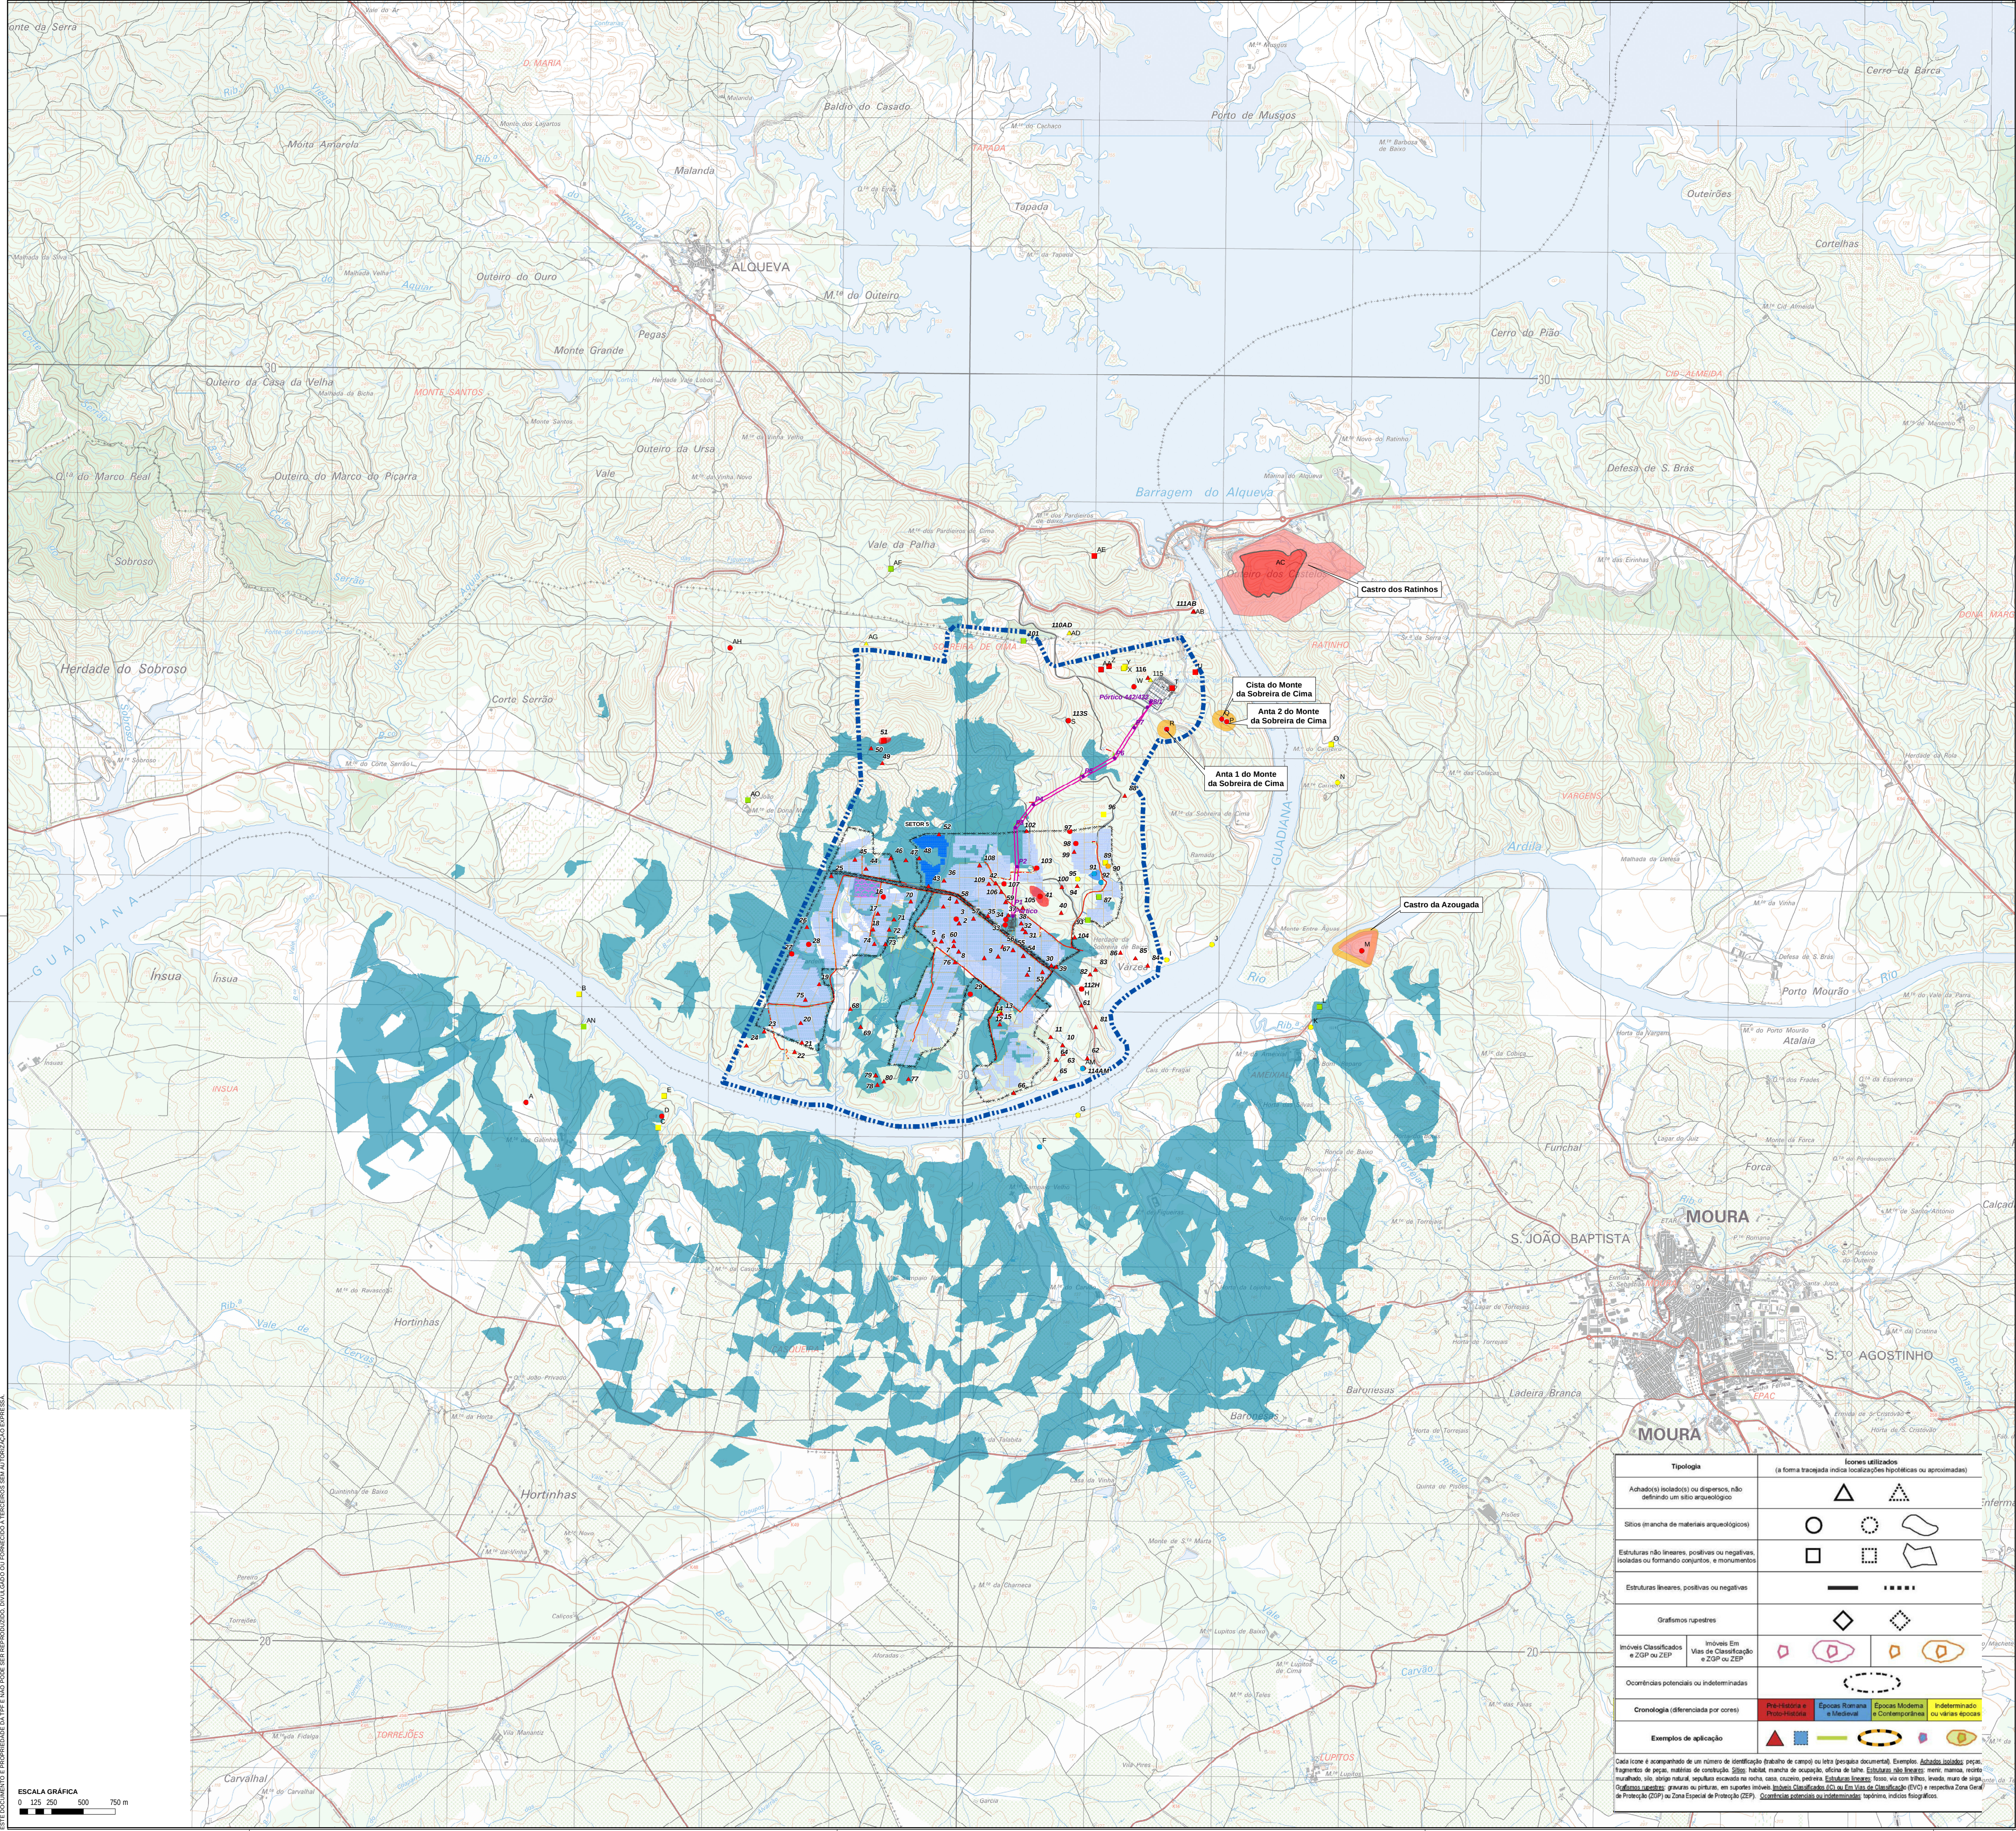

PROJETO
ÁREA DE ESTUDO
CENTRAL FOTOVOLTAICA

CENTRAL FOTOVOLTAICA
PAINÉIS FOTOVOLTAICOS
ESTRUTURAS FIXAS

CENTRO DE TRANSFORMAÇÃO
VALAS DE CABOS

ACESSOS
ACESSO EXISTENTE A REPERFILAR
ACESSO NOVO
VALAS DE DRENAGEM
VEDAÇÃO PERIMETRAL
PORTÃO

SUBESTAÇÃO
ACESSO
SUBESTAÇÃO 30/400 KV
EDIFÍCIO DE COMANDO

LINHA ELÉTRICA
LINHA 400 KV
ÁREA DE TRABALHO

ESTALEIRO
ESTALEIRO E ÁREA DE ARMAZENAMENTO

BACIA VISUAL
ÁREA DE VISIBILIDADE PARA O SETOR COM PAINÉIS

NOTAS:
Imagem de base:
- Extracto da Carta topográfica georeferenciada correspondente às folhas n.ºs 492, 501 e 512 da Carta Militar à escala 1:25 000, Série M888
Coordenado de referência:
- Sistema de referência: PT-TM06/ETRS89 (EPSG: 3763)
- Escala do referencial: GRS80
- Projeção cartográfica: Transversa de Mercator

REV.	DESCRIÇÃO	DESENHOU	VERIFICOU	DATA
0	Reformulação do Projeto (Anexo 16)	A. Gonçalves	A. Gil	SET 2025

PROJETISTA:



TPF - CONSULTORES DE ENGENHARIA E ARQUITETURA, S.A. (www.tpf.pt)

CLIENTE:
EMPRESA HIDROELÉTRICA DO GUADIANA, S.A.

PROJETO:
CENTRAL FOTOVOLTAICA DA SOBREIRA DE BAIXO
ESTUDO DE IMPACTE AMBIENTAL (EIA)

FASE:
Projeto de execução

ESPECIALIDADE:
Ambiente

TÍTULO DO DESENHO:
IMPACTE CÉNICO DA BACIA VISUAL DOS PAINÉIS DO SETOR 5

PROJETOU:
António Gonçalves

DESENHOU:
António Gonçalves

VERIFICOU:
Albertina Gil

APROVOU:
Paulo Oliveira

ESCALAS:
1:25000
DATA:
Setembro 2025

COD:
21127-PE-AMB-DES-030-05-0

FICHEIRO:
21127-PE-AMB-DES-030-05-0.mxd

FOLHA:
05/11

ESCALA GRÁFICA
0 125 250 500 750 m

ESTE DOCUMENTO É PROPRIEDADE DA TPF E NÃO PODE SER REPRODUZIDO, AVULGADO OU REPRODUZIDO, SEM A AUTORIZAÇÃO ESCRITA DA TPF.