


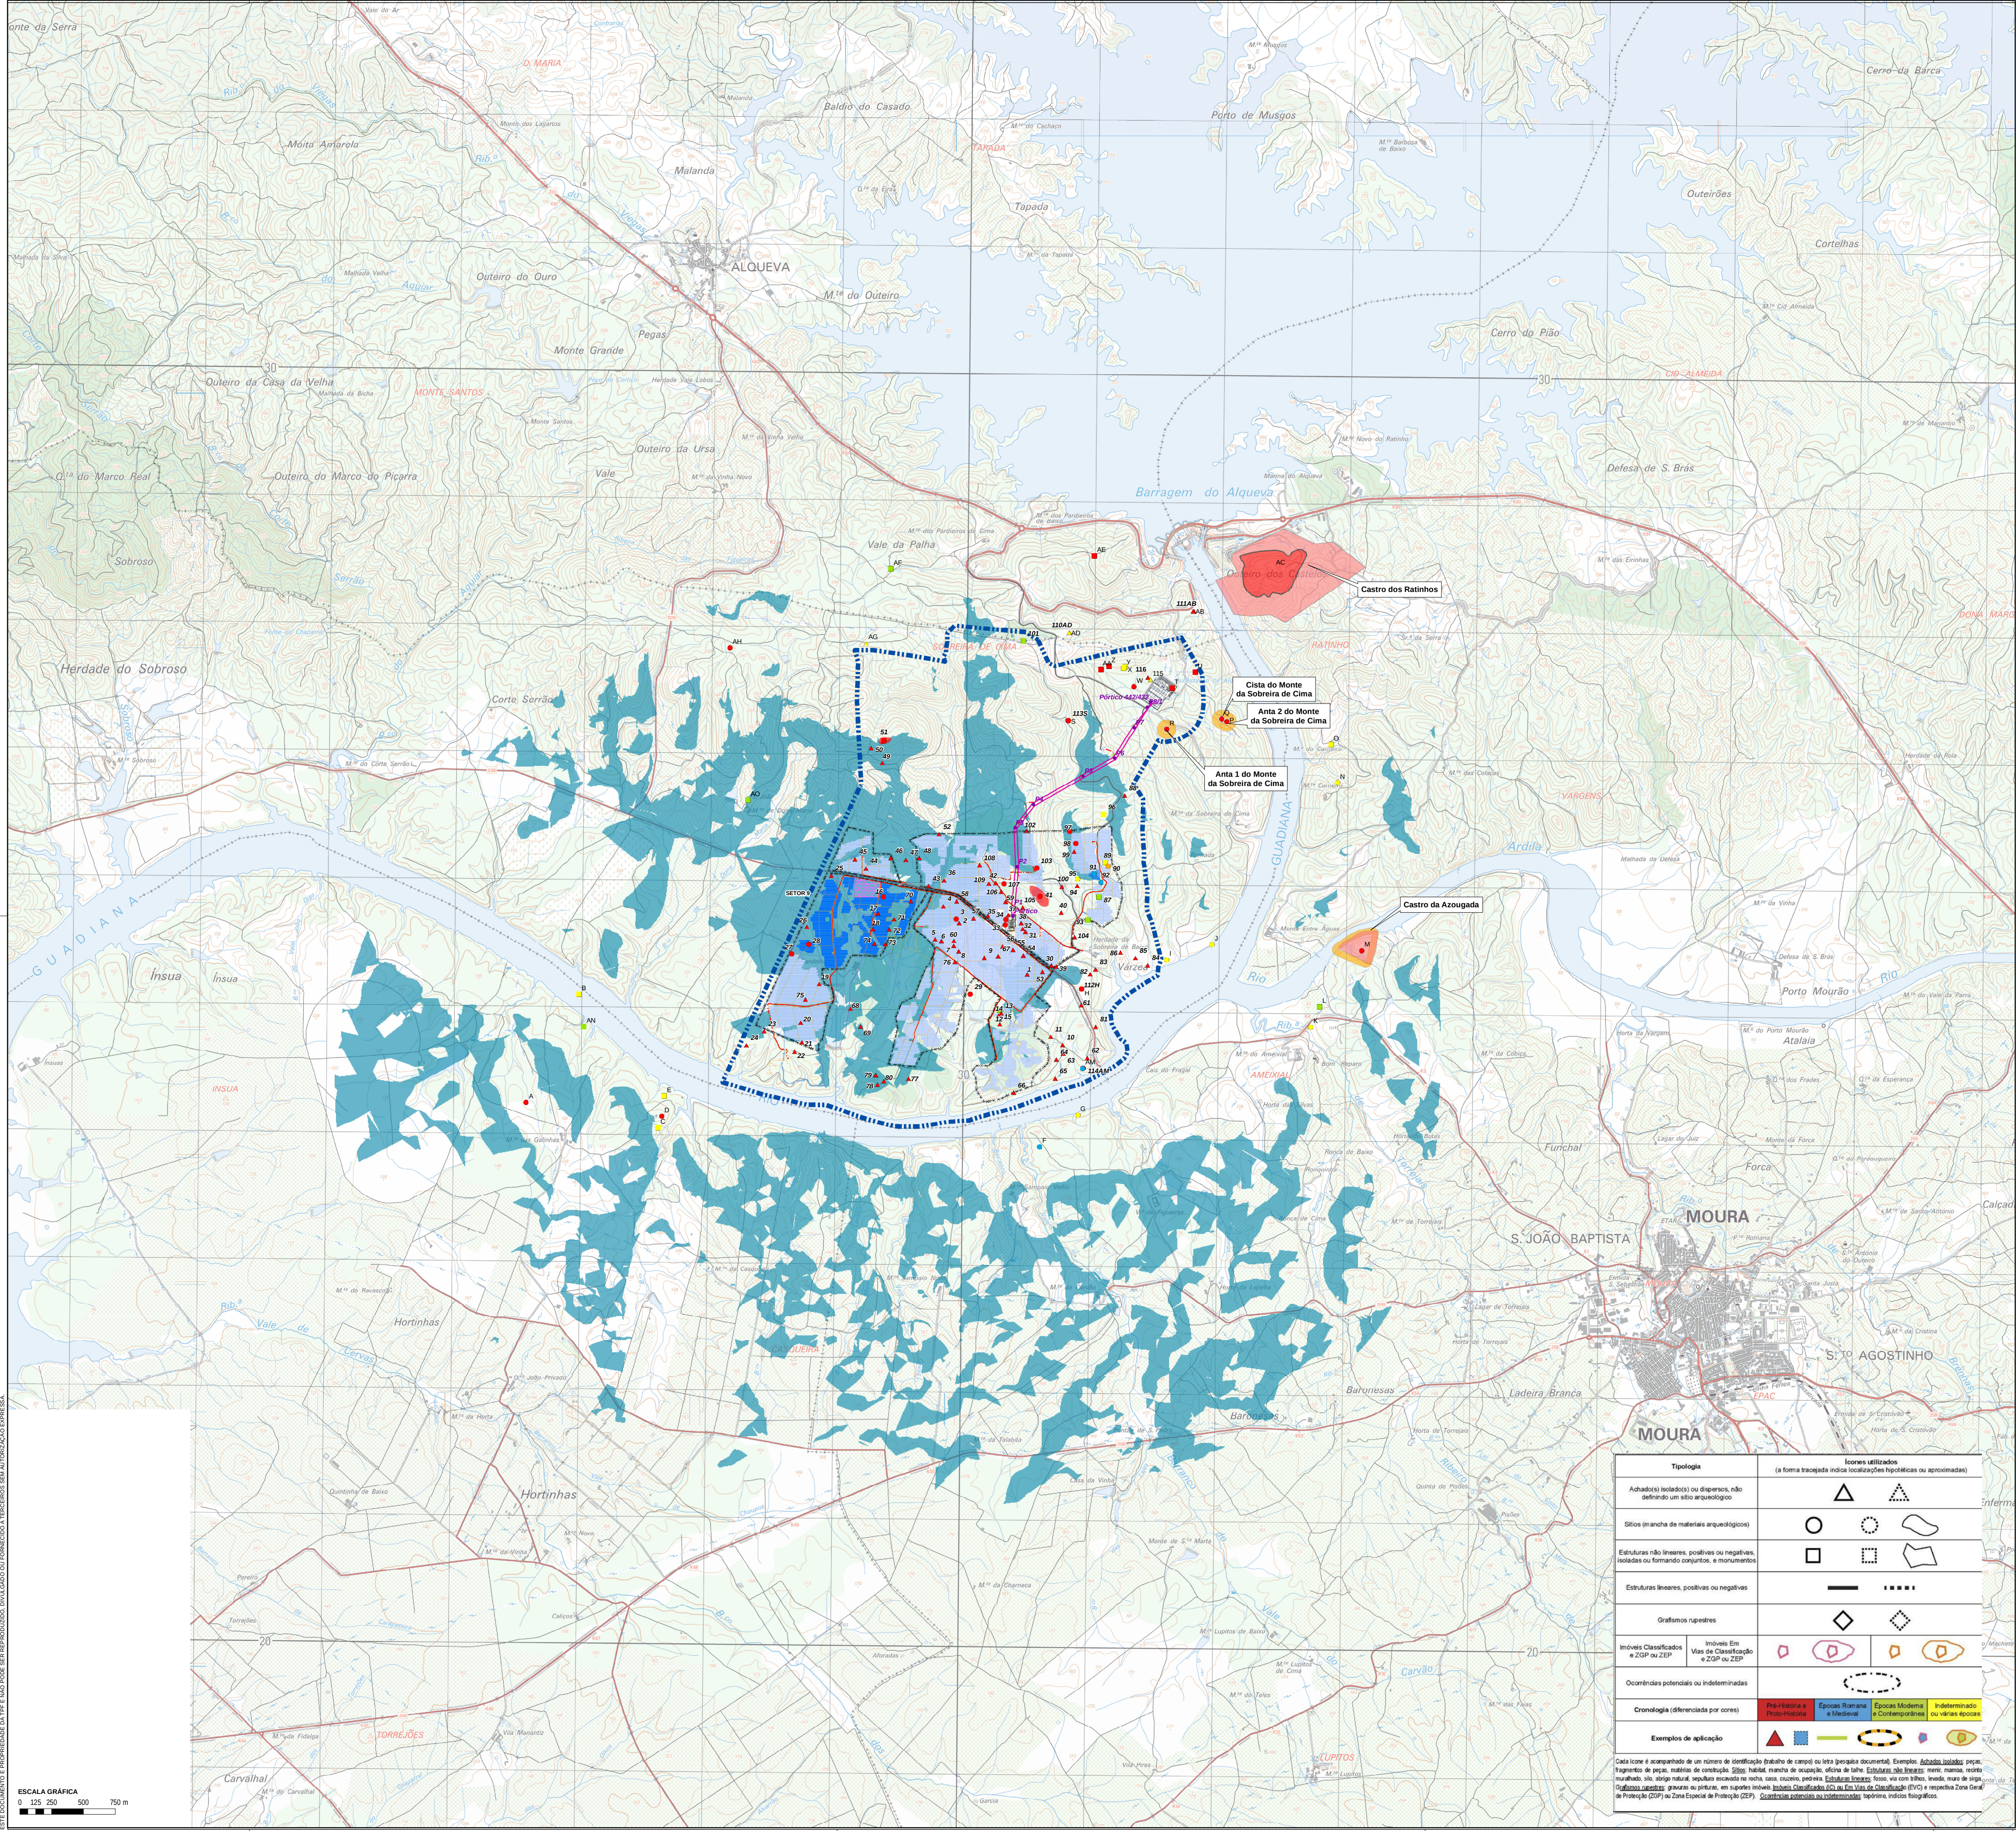

PROJETO
ÁREA DE ESTUDO
CENTRAL FOTOVOLTAICA

CENTRAL FOTOVOLTAICA
PAINÉIS FOTOVOLTAICOS
ESTRUTURAS FIXAS

CENTRO DE TRANSFORMAÇÃO
VALAS DE CABOS

ACESSOS
ACESSO EXISTENTE A REPERFILAR
ACESSO NOVO
VALAS DE DRENAGEM
VEDAÇÃO PERIMETRAL
PORTÃO

SUBESTAÇÃO
ACESSO
SUBESTAÇÃO 30/400 KV
EDIFÍCIO DE COMANDO

LINHA ELÉTRICA
APÓDIO
LINHA 400 KV
ÁREA DE TRABALHO

ESTALEIRO
ESTALEIRO E ÁREA DE ARMAZENAMENTO

BACIA VISUAL
ÁREA O VISIBILIDADE PARA O SETOR COM PAINÉIS

NOTAS:
Imagem de base:
- Extracto da Carta topográfica georeferenciada correspondente às folhas n.ºs 492, 501 e 512 da Carta Militar à escala 1:25 000, Série M888
Coordenado de referência:
- Sistema de referência: PT-TM06/ETRS89 (EPSG: 3763)
- Espaço de referência: CRS80
- Projeção cartográfica: Transversa de Mercator

0	Reformulação do Projeto (Anexo 16)	A. Gonçalves	A. Gil
REV.	DESCRIÇÃO	DESENHOU	VERIFICOU

PROJETISTA: DATA:



TPF - CONSULTORES DE ENGENHARIA E ARQUITETURA, S.A. (www.tpf.pt)

CLIENTE: EMPRESA HIDROELÉTRICA DO GUADIANA, S.A.

PROJETO: CENTRAL FOTOVOLTAICA DA SOBREIRA DE BAIXO
ESTUDO DE IMPACTE AMBIENTAL (EIA)

FASE: Projeto de execução
ESPECIALIDADE: Ambiente

TÍTULO DO DESENHO: IMPACTE CÉNICO DA BACIA VISUAL DOS PAINÉIS DO SETOR 9

PROJETO: António Gonçalves
DESENHO: António Gonçalves
VERIFICOU: Albertina Gil
APROVOU: Paulo Oliveira

ESCALAS: 1:25000
DATA: Setembro 2025

COD: 21127-PE-AMB-DES-030-09-0

FICHERO: 21127-PE-AMB-DES-030-09-0.dwg

FOLHA: 09/11

ESCALA GRÁFICA
0 125 250 500 750 m

ESTE DOCUMENTO É PROPRIEDADE DA TPF E NÃO PODE SER REPRODUZIDO, AVULGADO OU FOTOCOPIADO. FICHERO SEM AUTORIZAÇÃO EXPRESSA.