


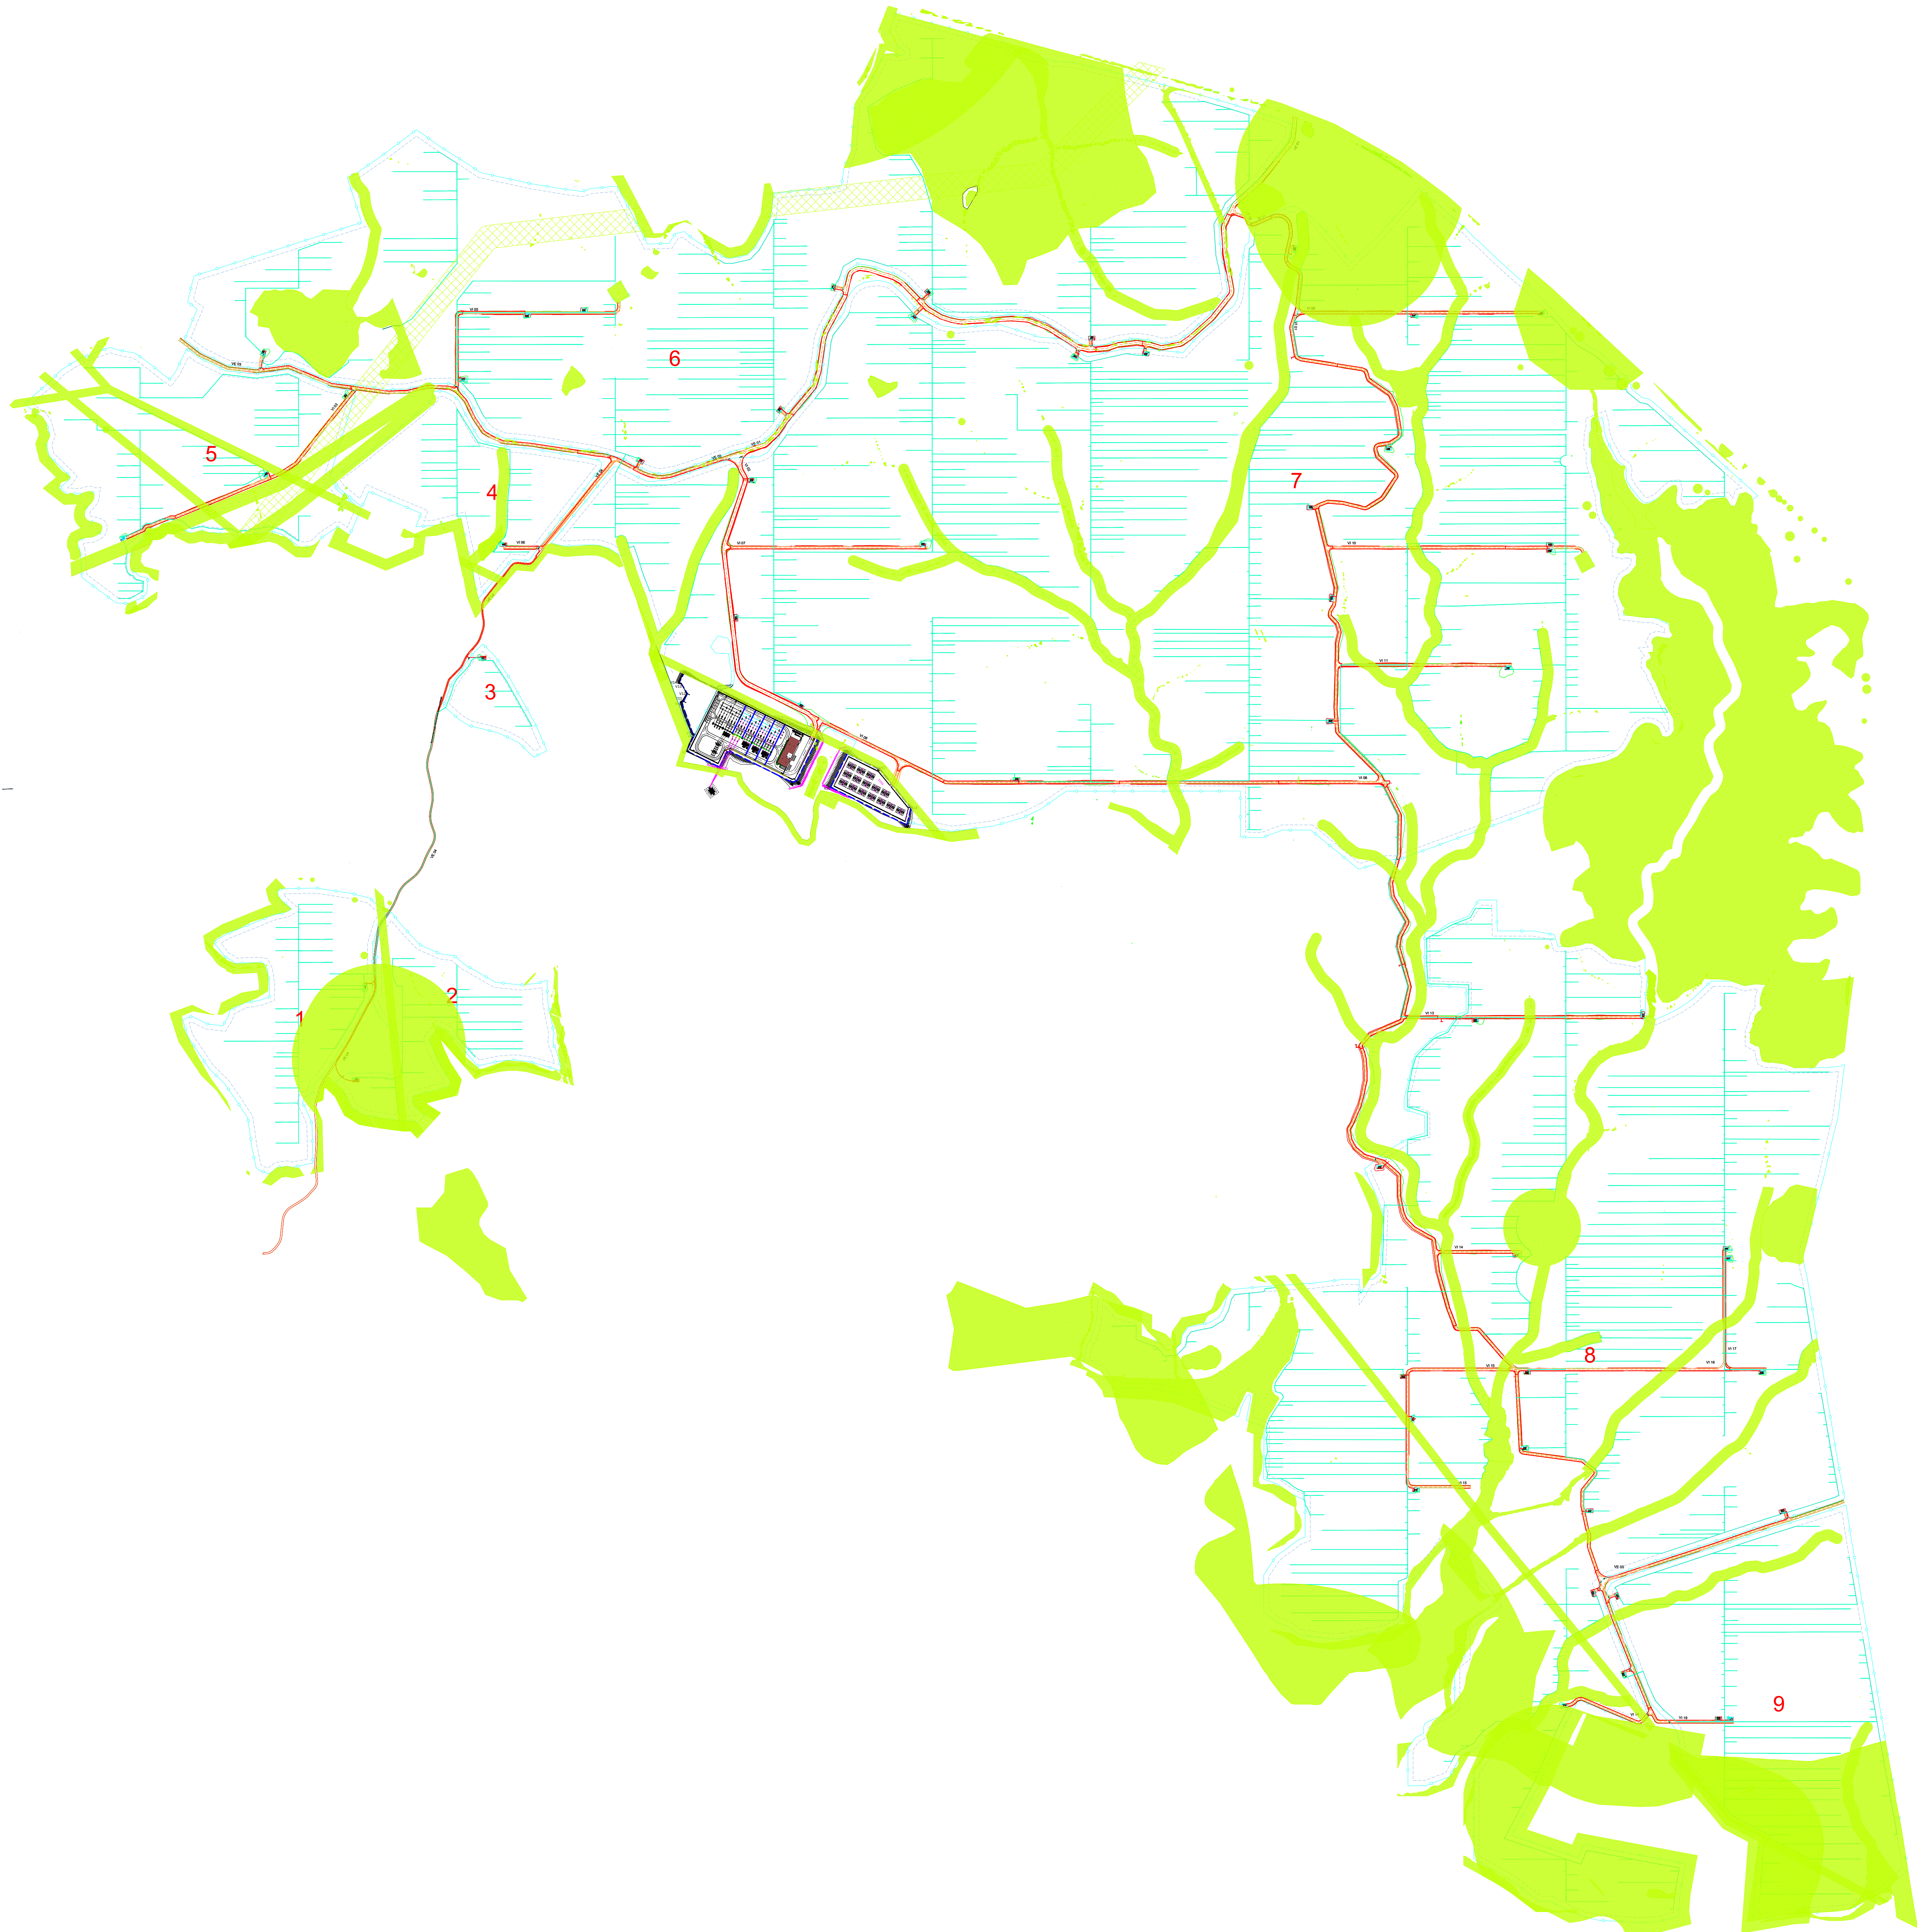

Legenda:

- Vedação
- Posto de Seccionamento e Transformação
- Condicionantes
- Vala de Cabos de Media Tensão
- Vala de Cabos de Baixa Tensão em CC e CA

Revisão	Data	Designação	Est. Proj.	Desenhado	Ver. Coord.
A	09-2024	Alteração do posicionamento dos estaleiros	RM	MM	PM

Preparado: R. Morgado	Desenhado: M. Mendes	Verificado: P. Machado	Escala: 1:5000
--------------------------	-------------------------	---------------------------	-------------------

Projeto: SOLID TOMORROW – Energia, Unipessoal Lda	Obra: CENTRAL FOTOVOLTAICA DO ALQUEVA - Versão A	Quantidade: 22044 CSF A, CC 01	Revista: A
--	---	-----------------------------------	---------------

Local: Moura, Beja	Data: Julho 2023	Revista: A
-----------------------	---------------------	---------------

**GEOMETRIC TALKS**
consulting

Este documento é propriedade da Geometric Talks Consulting. Não podendo ser copiado, desenvolvido ou comunicado a terceiros, no todo ou em parte, sem autorização expressa.