


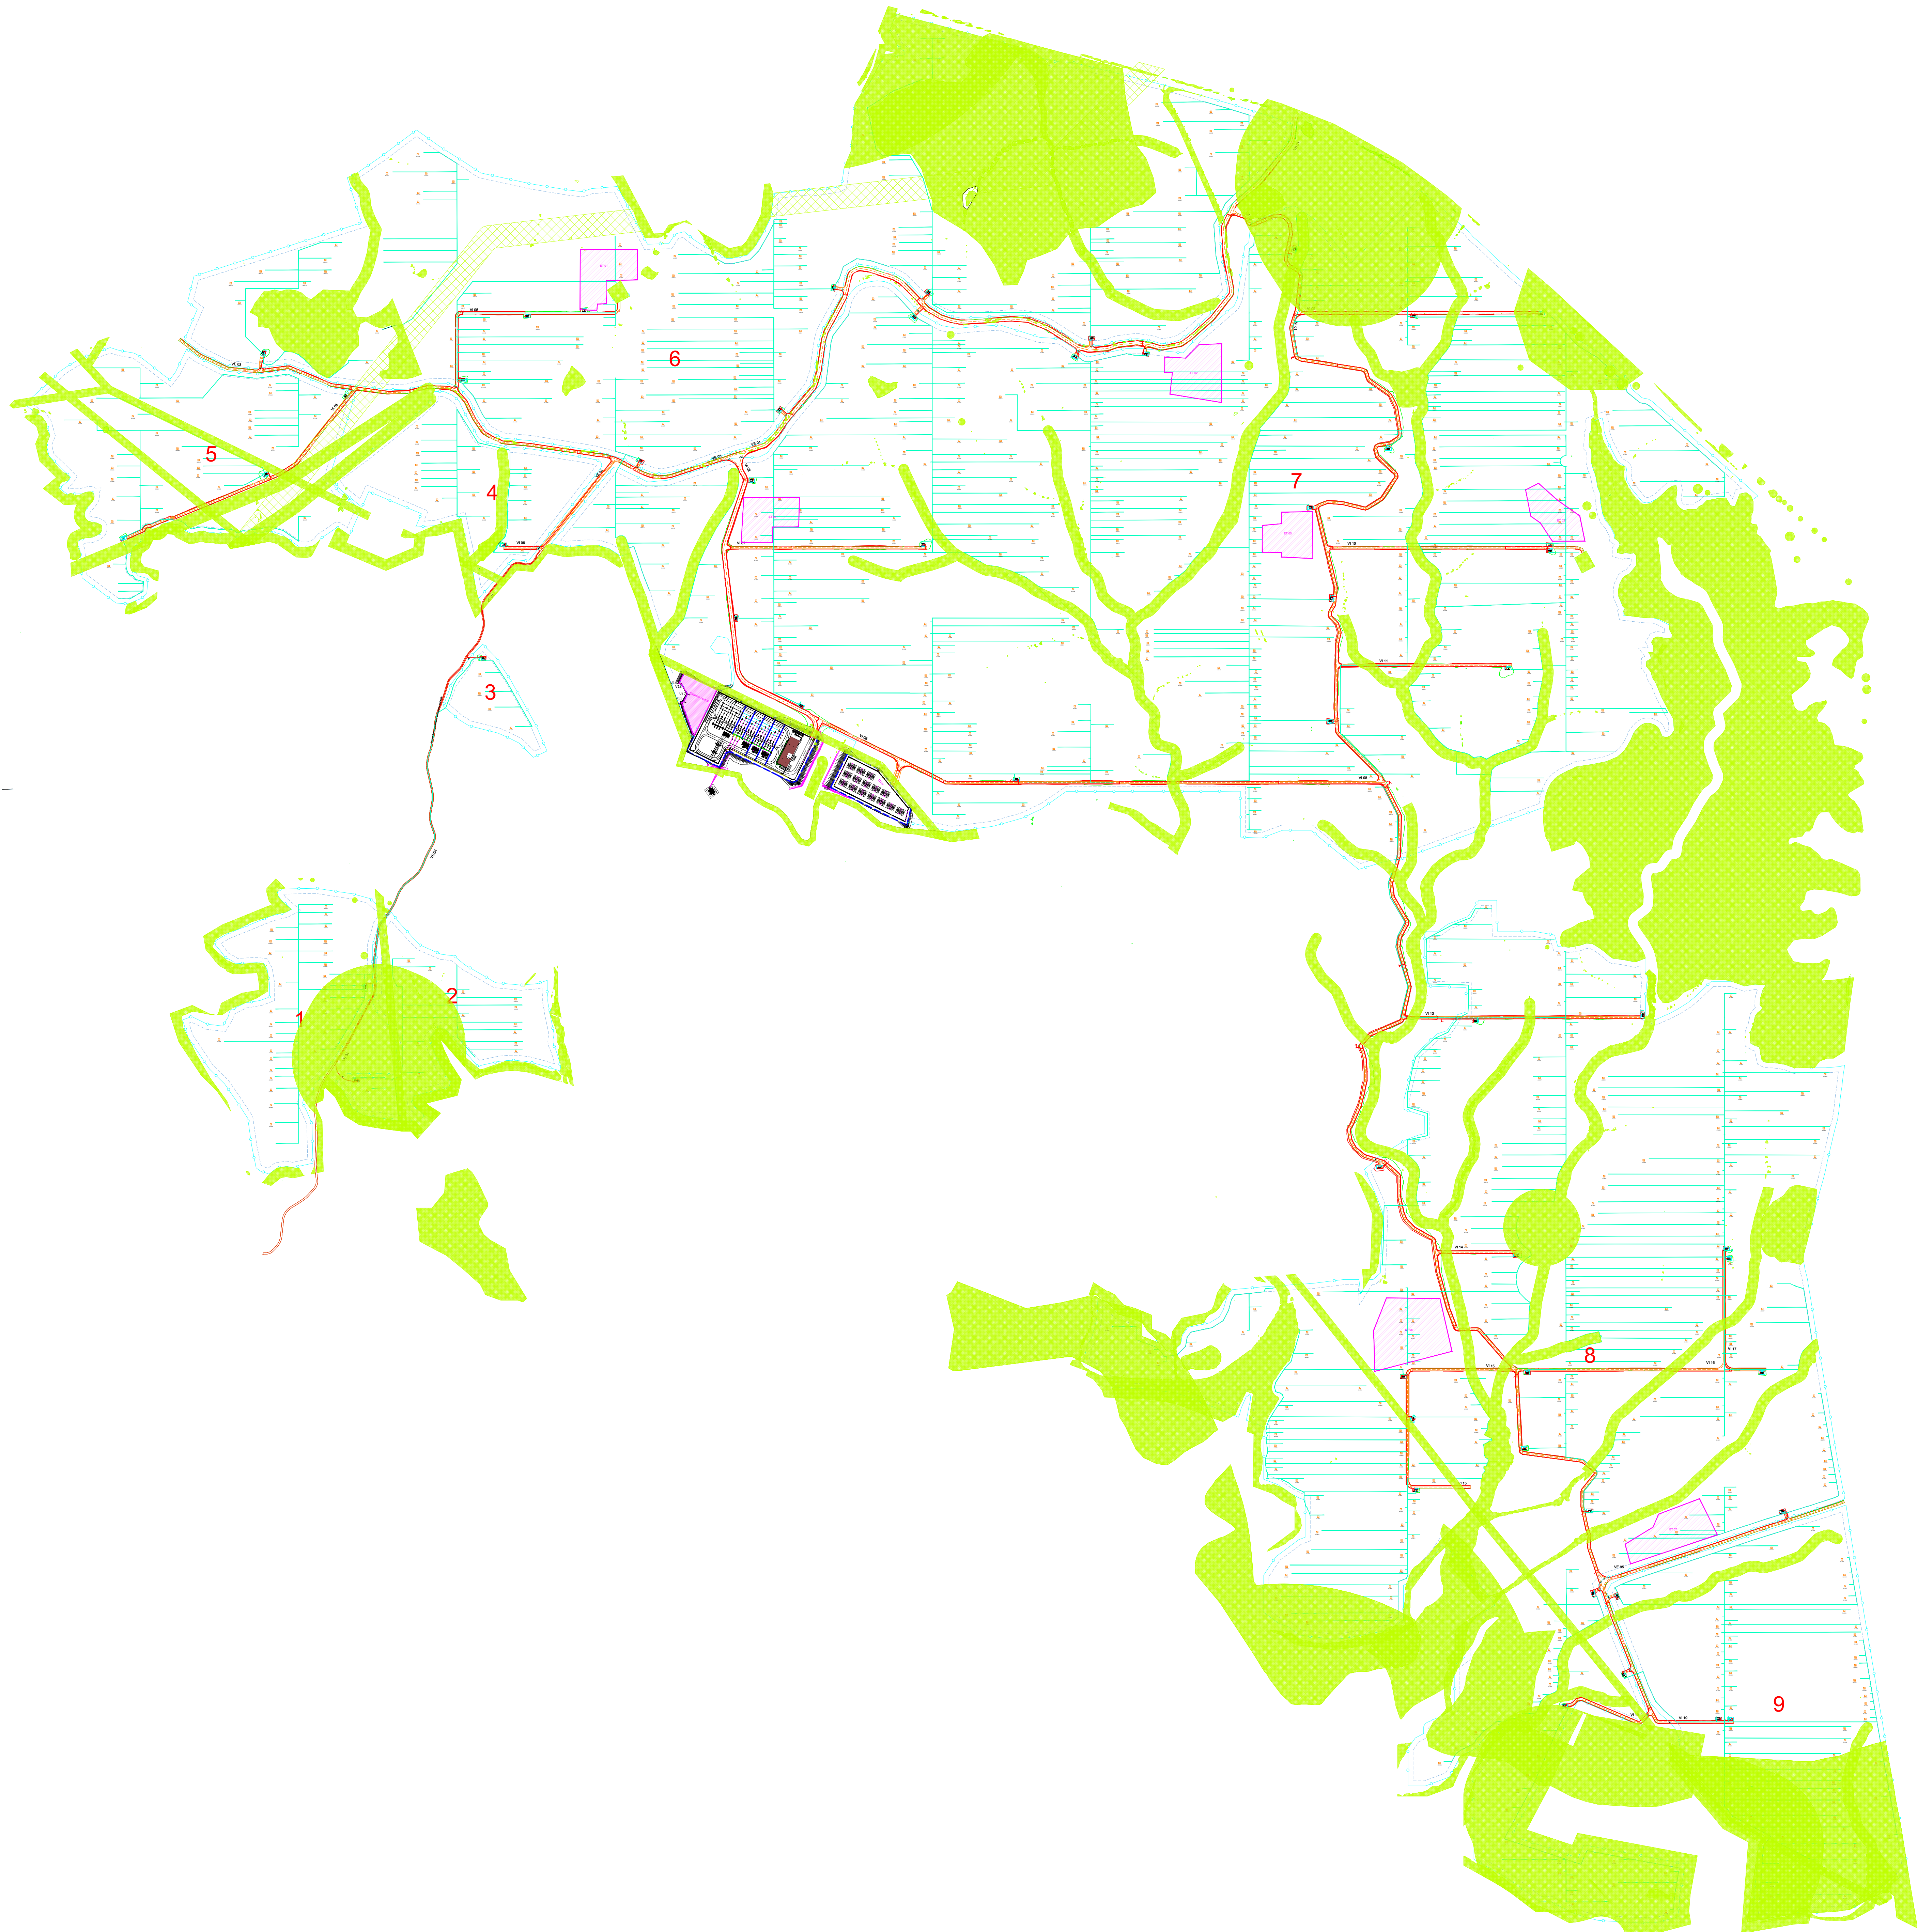

Legenda:

- Vedação
- Posto de Seccionamento e Transformação
- Condicionantes
- ET (n) - Estaleiro Temporário em zona a recuperar
Estaleiro Central - plataforma manter para apoio
- Vala de Cabos de Baixa Tensão em Corrente Contínua e Alterna
- Vala de Cabos de Média Tensão

Revisão	Data	Designação	Elab. (Proj.)	Desenhado	Ver. (Coord.)
B	28/02/2025	APTA (Art.15) Alterações diversas	RM	MM	RM
A	03/2024	Alteração do posicionamento dos estaleiros	RM	MM	PM

Proprietário	R. Morgado	Nome	SOLID TOMORROW – Energia, Unipessoal Lda	
Desenhado	M. Mendes	Objeto	CENTRAL FOTOVOLTAICA DO ALQUEVA - Versão A	
Verificado	R. Morgado	Conteúdo	Cabanas, muros, fundações e ligação elétrica	
Escala	1:5000	Local	Moura, Beja	
		Quantidade	22044 CBF A, CC 05	Folha nº
		Data	Junho 2023	01
		Revisão		01

Este documento é propriedade de Gesmetric Talks Consulting, não podendo ser copiado, disseminado ou comunicado a terceiros, no todo ou em parte, sem autorização expressa.