


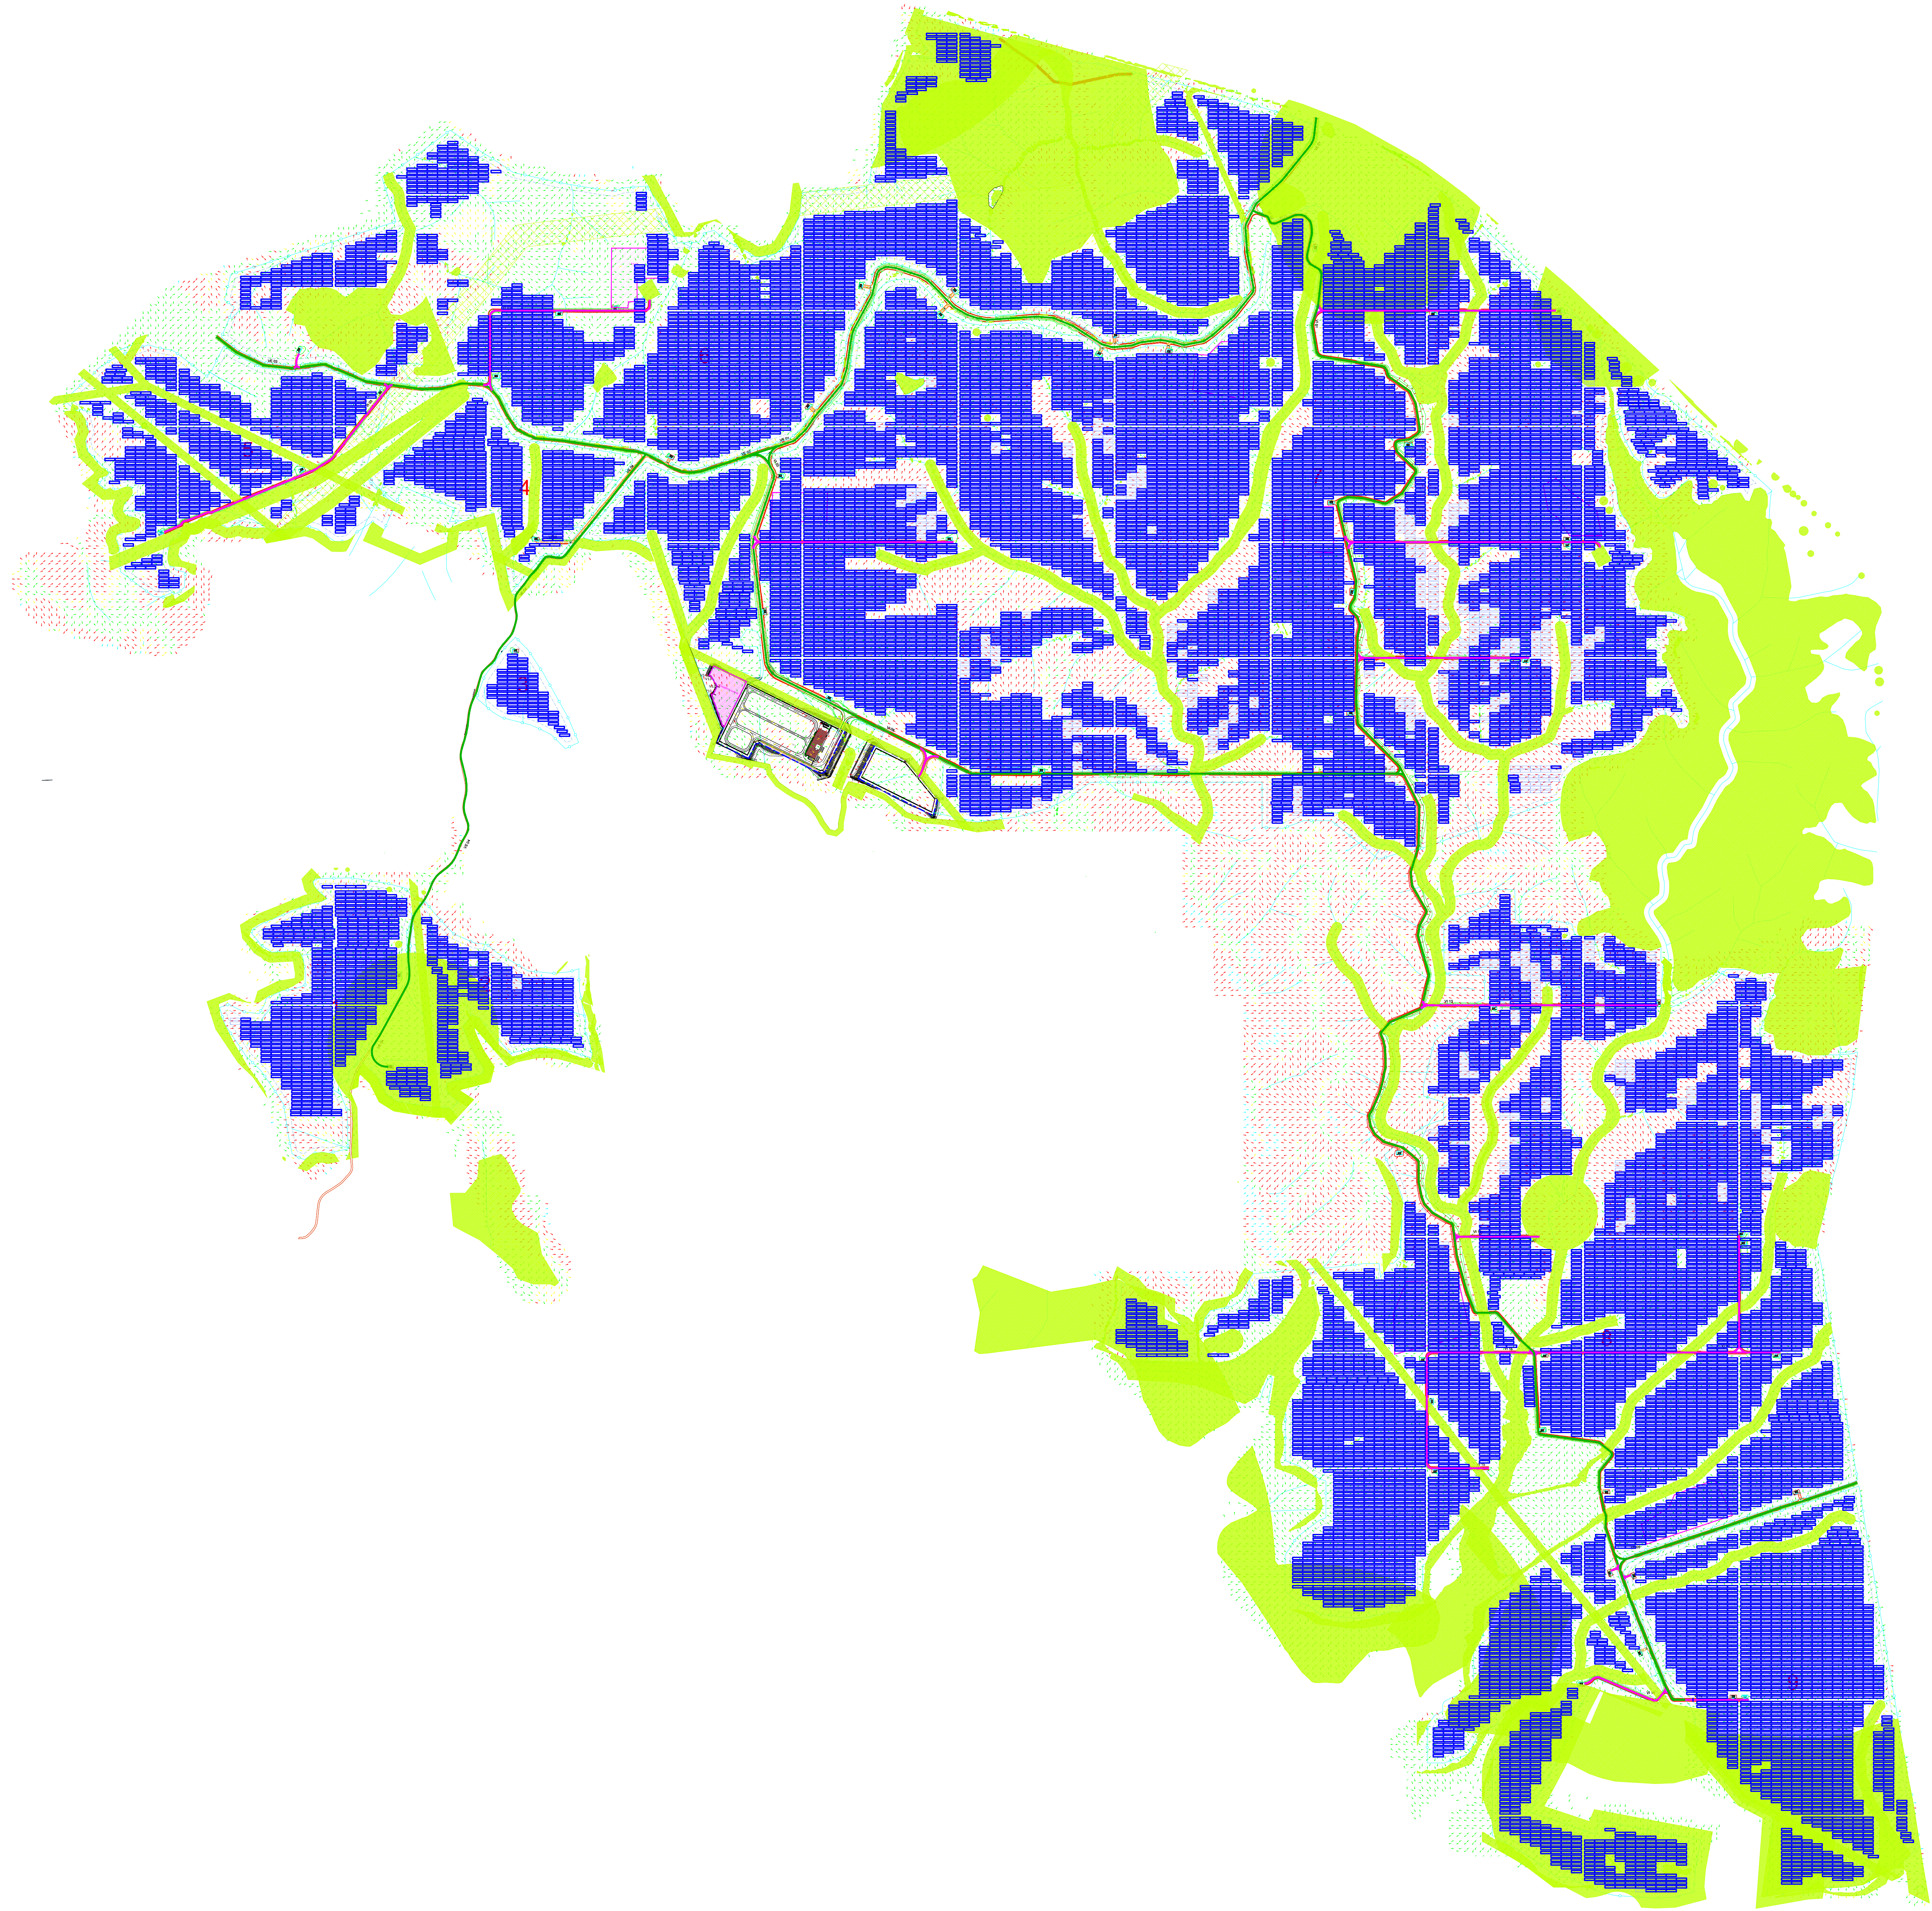

- Vedação
- Caminho principal - Declive máximo 7% na via SE e 16% na circulação
- Acesso secundário - Declive máximo 40%
- Posto de Seccionamento e Transformação
- Declive entre os 25% e 47%
- Declive maior que 47%
- Declive entre os 20% e 25%
- Declive inferior a 20%
- Condicionantes
- ET (n) - Estaleiro Temporário em zona a recuperar
Estaleiro Central - plataforma manter para apoio

Período	Data	Designação	Est. Proj.	Desenhado	Ver. Coord.
B	28/02/2025	APA (4x16) Alterações diversas	RM	MM	RM
A	11/2023	Alterações Diversas	RM	MM	RM

Preparado:	R. Morgado	Cliente:	SOLID TOMORROW – Energia, Unipessoal Lda
Desenhado:	M. Mendes	Nome:	CENTRAL FOTOVOLTAICA DO ALQUEVA - Versão A
Verificado:	R. Morgado	Planta de Localização:	Implantação sobre Carta de Declives
Escala:	1/5000	Coordenadas:	Moura, Beja
Projeto Nº:	22044 CSF DG 02	Folha nº:	03
Data:	Junho 2023	Revisão:	B

Este documento é propriedade da Geometric Talks Consulting. Não podendo ser copiado, disseminado ou comunicado a terceiros, no todo ou em parte, sem autorização expressa.