


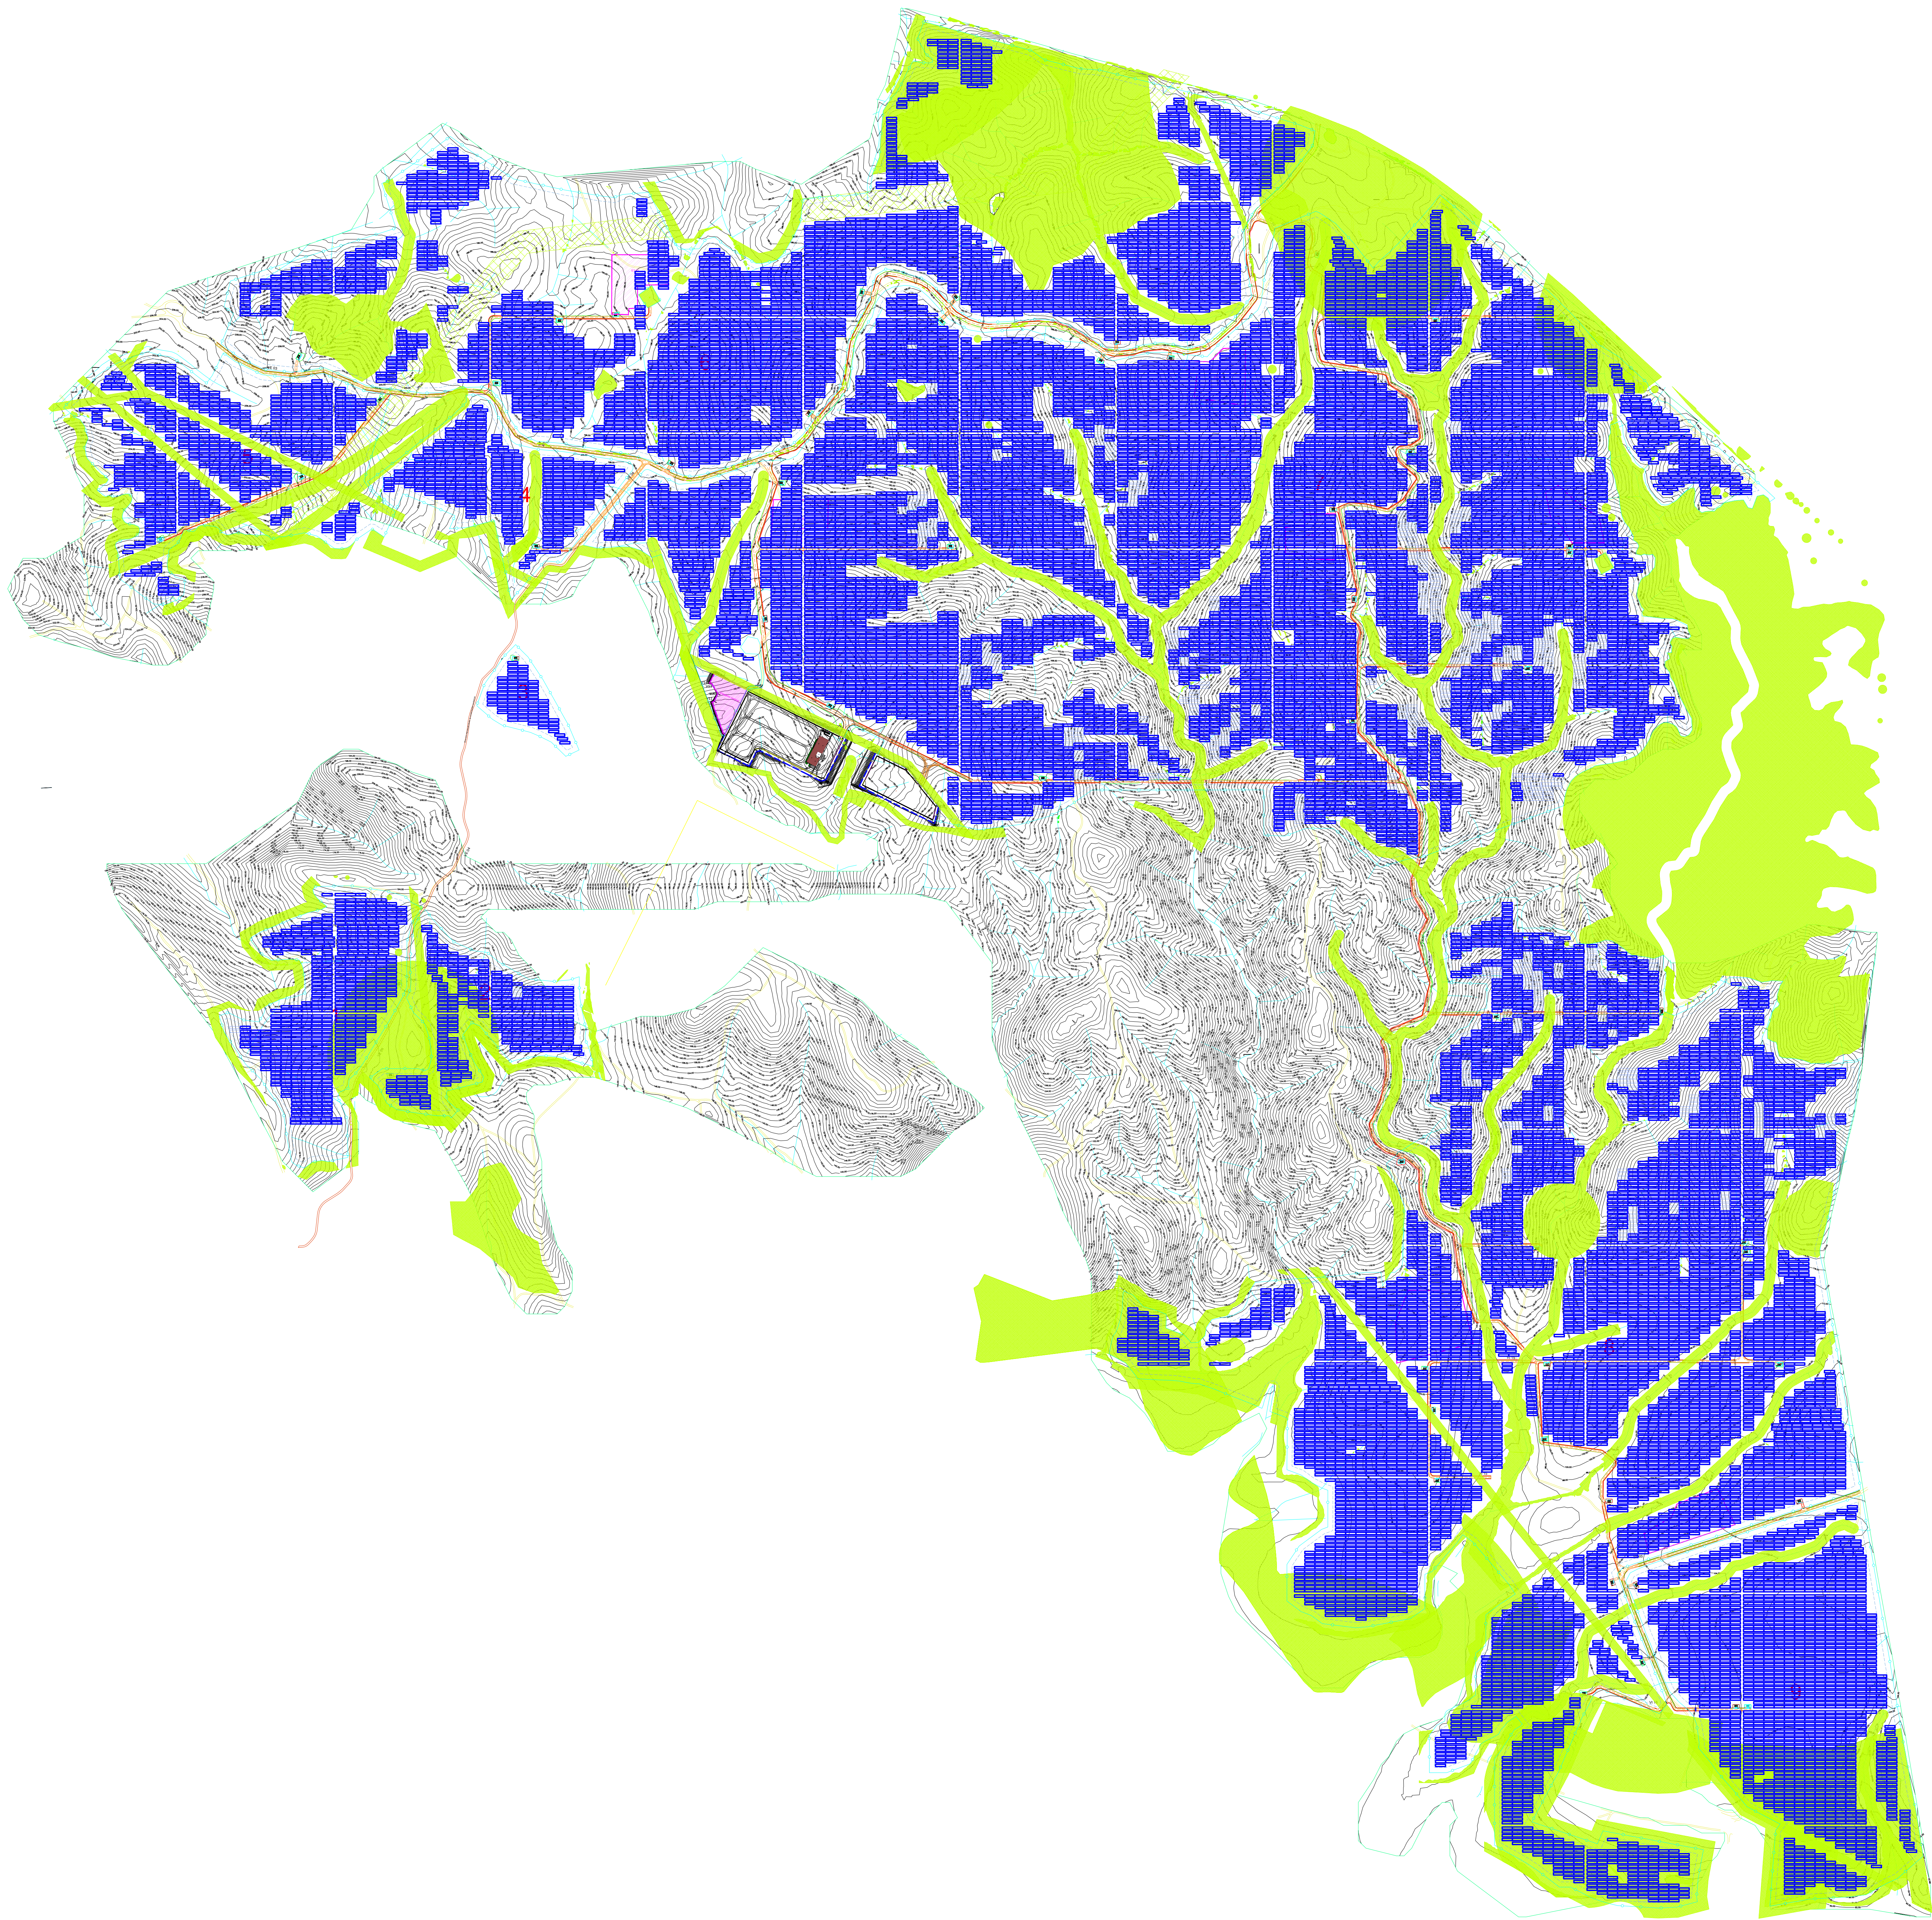

LEGENDA

- Vedação
- Caminho
- Curva de Nível Mestra
- Curva de Nível Secundária
- Linha de água

Revisão	Data	Designação	Est. Proj.	Desenhado	Ver. Coord.
B	28/03/2025	APA (An*10) Alterações diversas	RM	MM	RM
A	11/03/23	Alterações Diversas	RM	MM	PM

Preparado:	R. Morgado	Cliente:	SOLID TOMORROW – Energia, Unipessoal Lda
Desenhado:	M. Mendes	Obra:	CENTRAL FOTOVOLTAICA DO ALQUEVA - Versão A
Verificado:	R. Morgado	Planta de Localização	Implantação sobre levantamento topográfico
Escala:	1/5000	Local:	Moura, Beja
		Quantidade:	22044 CSF DG 02
		Data:	Junho 2023
		Revisão:	04
			05

GEMETRIC TALKS CONSULTING

Este documento é propriedade da GEMETRIC TALKS CONSULTING. Não podendo ser copiado, disseminado ou comunicado a terceiros, no todo ou em parte, sem autorização expressa.